


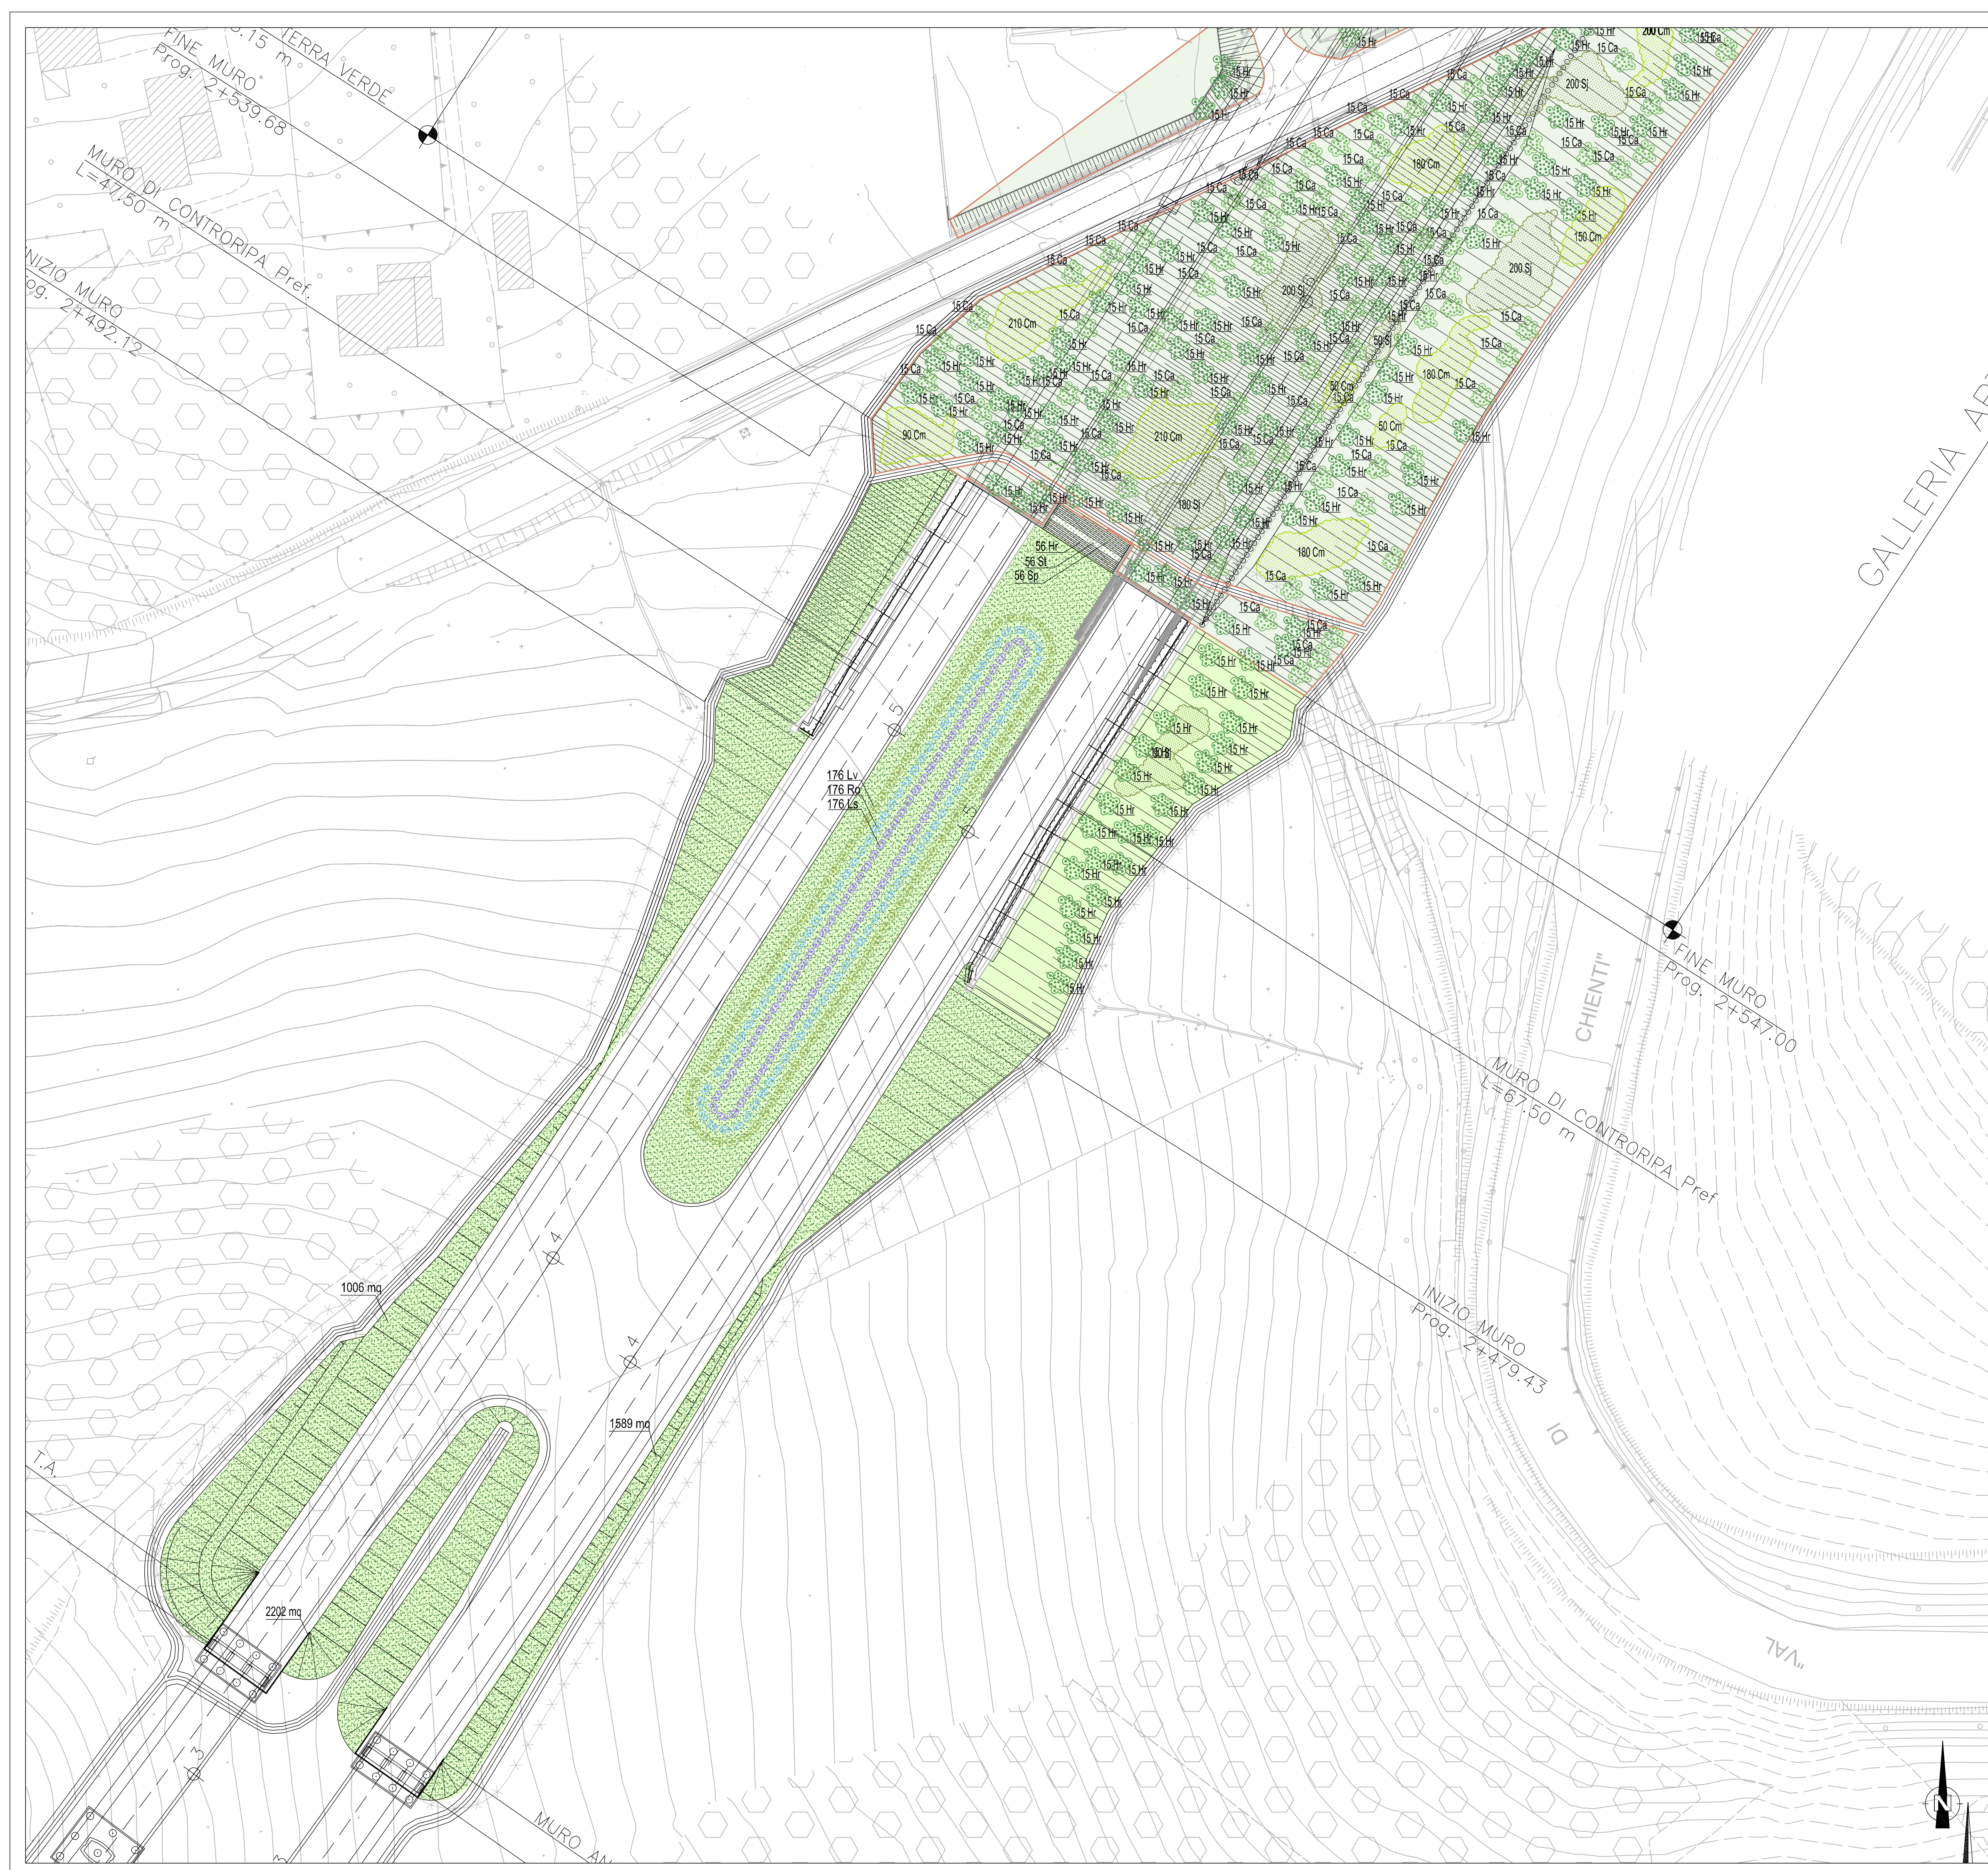

LEGENDA

COMPENSAZIONI AMBIENTALI

FILARE DI ROVERELLA
n°18ml Qz=Quercus pubescens

SIEPE CON ACERO MINORE E SANGUINELLA
n°34ml Cs=Cornus sanguinea
n°14ml Am=Acer monospermum

SPECIE ARBOREE
3 Ac 3 Co 3 Ca 3 La
n°3 La=Larix laricina
n°3 Ca=Corylus avellana
n°3 Co=Castanea sativa
n°3 Lr=Larix laricina
n°10 Cs=Cornus sanguinea
n°10 Cm=Cornus mas

MITIGAZIONI AMBIENTALI

DUNE IN TERRA
n°2 Lr=Larix laricina
n°2 Rm=Rosa maritima
n°2 Lr=Larix laricina

SALICETO ARBUSTIVO
5 Sa 5 St 5 Sp
n°5 Sp=Salix purpurea
n°5 St=Salix tetrandra
n°5 Sa=Salix alba

RICOPRIMENTO GALLERIE ARTIFICIALI
15 Ca
n°15 Ca=Corylus avellana
n°15 Hr=Hippocrepis emerus
n°1 specie Sm=Sparganium angustifolium
n°2 specie Sm=Sparganium angustifolium

IMBOCCHI GALLERIE
15 Si
n°15 Si=Sparganium angustifolium
n°15 Hr=Hippocrepis emerus

ARBUSTETO DI LIGUSTRO E PHILLIREA
5 Lv 5 Eu 5 Pa
n°5 Pa=Phyllirea angustifolia
n°5 Eu=Elaeagnus umbellata
n°5 Lv=Ligustrum vulgare

RICOPRIMENTO TERRE ARMATE E GABBIONATE
n°34mq Talea di Si = Salix purpurea
n°34mq Talea di Hr = Hippocrepis emerus

AMBITO ECOTONALE
IDROSEMINA

QUADRO D'UNIONE

SUBLOTTO 1.2
Tratto Galleria Muccia-Pontelatrate

SUBLOTTO 1.2
Tratto Foligno-Valmenara

QUADRILATERO
Marche Umbria S.p.A.

ASSE VIARIO MARCHE-UMBRIA
E QUADRILATERO DI PENETRAZIONE INTERNA
MAXILOTTO 1

PROGETTO ESECUTIVO

CONTRAENTE GENERALE	IL RESPONSABILE DEL CONTRAENTE GENERALE		
Val di Chienti S.C.p.A.	IL PROGETTISTA		
GRUPPO DI PROGETTAZIONE DEL PROGETTO ESECUTIVO APPROVATO	IL GEOLOGO		
ATI: TECHNITAL s.p.a. (mandataria) EGIS STRUCTURES & ENVIRONNEMENT S.A. SICS s.r.l. Società Italiana Consulenza Strade S.I.S. Studio di Ingegneria Stradale s.r.l. SOIL Geologia Geotecnica Opere in sotterraneo Difesa del territorio	IL RESPONSABILE DELLA CONGRUENZA FUNZIONALE CON IL PROGETTO ESECUTIVO APPROVATO (ATI: TECHNITAL-EGIS-SOIL-SIS-SICS)		
INTEGRAZIONE PRESTAZIONI SPECIALISTICHE Dott. Ing. M. Raccosta	LA DIREZIONE LAVORI		
IL GEOLOGO Dott. Geol. F. Ferrari	VISTO:IL COORDINATORE DELLA SICUREZZA IN FASE DI ESECUZIONE		
VISTO:IL RESPONSABILE DEL PROCEDIMENTO	Dott. Ing. Vincenzo Lomma		
SUBLOTTO 1.2: S.S. 77 "VAL DI CHIANTI" TRONCO PONTELATRAVE - FOLIGNO TRATTI FOLIGNO-VALMENOTRE E GALLERIA MUCCIA-PONTELATRAVE (inclusa galleria) INTERVENTI INSERIMENTO PAESAGGISTICO AMBIENTALE PLANIMETRIA OPERE A VERDE PLANIMETRIA - 8/27			

Codice Unico di Progetto (CUP) F12C03000050010 (Delibera CIPE 13/2004)										REVISIONE	FOGLIO	SCALA			
Opera	Lotto	Stato	Settore	MBS	Disciplina	Tipo Doc.	N. Progress.								
ELAB. FILE	L0703	A1	E	P	CA100000	AMB	PLA	020	B	08	27	1:500			
D															
C															
B	REVISIONE										15/06/2015	M. Ruscigno	M. Venditti	M. Rasimelli	
A	EMISSIONE										24/04/2009	M. Basso	G. Davanzo	M. Raccosta	
REV.	DESCRIZIONE										DATA	REDATTO	VERIFICATO	APPROVATO	APPROVATO RESP. TECNICO ANS

Codice File: L0703.A1.E.P.CA100.00.AMB.PLA.020.B