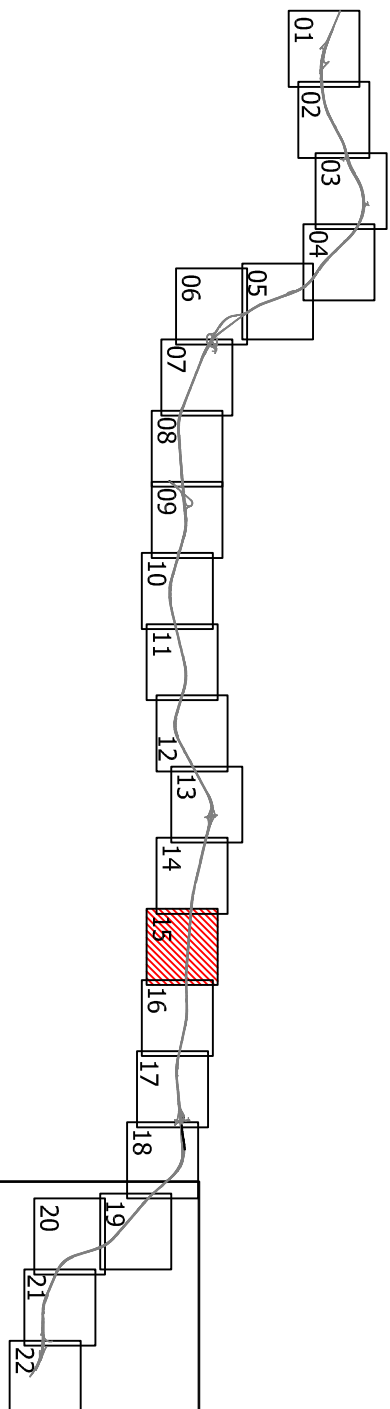
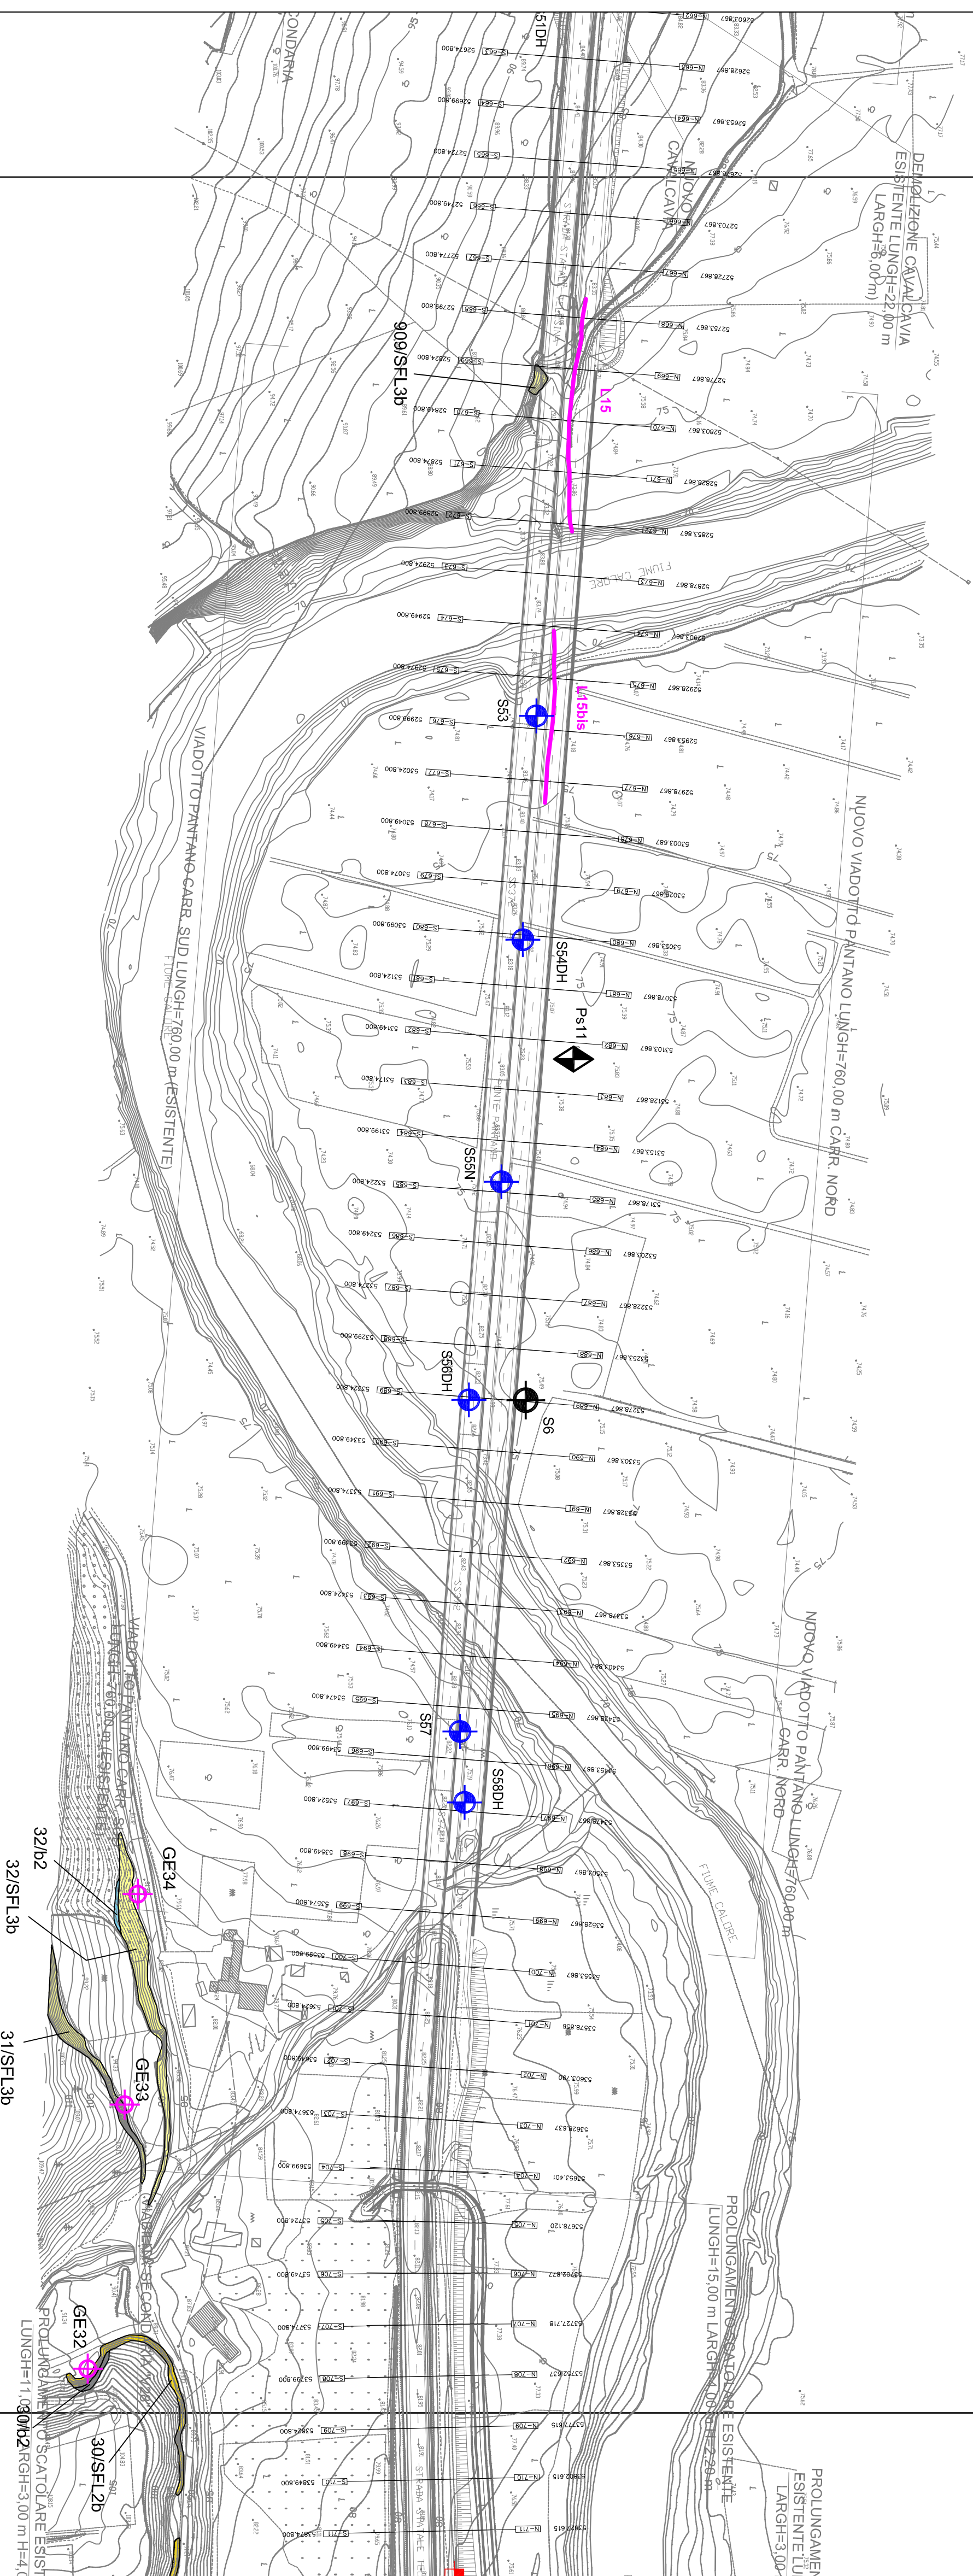
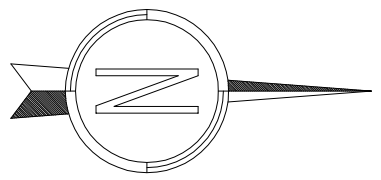


[illegible]













Anas SpA

Direzione Progettazione e Realizzazione Lavori

ITINERARIO CAIANELLO (A1) - BENEVENTO
ADEGUAMENTO A 4 CORSE DELLA S.S. 372 "TELESINA"
DAL KM 0+000 AL KM 60+900

**LOTTO 1: DAL KM 37+000 (SVINCOLO DI S. SALVATORE TELESINO)
AL KM 60+900 (SVINCOLO DI BENEVENTO)**

PROGETTISTA:		Ing. A. Micelli	
ING. V. Mori		Ing. A. Danti/Maneschi	
GEOLOGO			
Ing. V. Mori		Ing. A. Danti/Maneschi	
L. RESPONSABILE DEL S.I.A.			
Arch. G. Magari		Arch. G. Magari	
COORDINATORE PER LA SICUREZZA IN FASE DI PROGETTAZIONE			
Ing. P. Danti/Maneschi		Ing. P. Danti/Maneschi	
ISTO: IL RESP. DEL PROCEDIMENTO			
Ing. Paolo Mondacci		Ing. Paolo Mondacci	
PROTOCOLLO		DATA	

GEOLOGIA					
Planimetria ubicazione indagini e punti di rilevamento geologico					
Tav. 15 di 22					
CODICE PROGETTO	NOME FILE	REVISIONE	SCALA:		
PRODOTTO LIV. PROJ. N. PROJ.	T00GE00GEGOPU15_A		1:2.000		
[0]7[1]0[E] [D] [1]5[0]1	CODICE ELEM. T00[G]E00[G]E00[P]U15	[A]			
D					
C					
B					
A	EMISSIONE				
REV.	DESCRIZIONE	DATA	REDATTO	VERIFICATO	APPROVA
		GIUGNO 2017	Dott. Gian. Nicolini	Dott. David Salmaggi	Dott. David Salmaggi