INQUADRAMENTO AREA DI PROGETTO

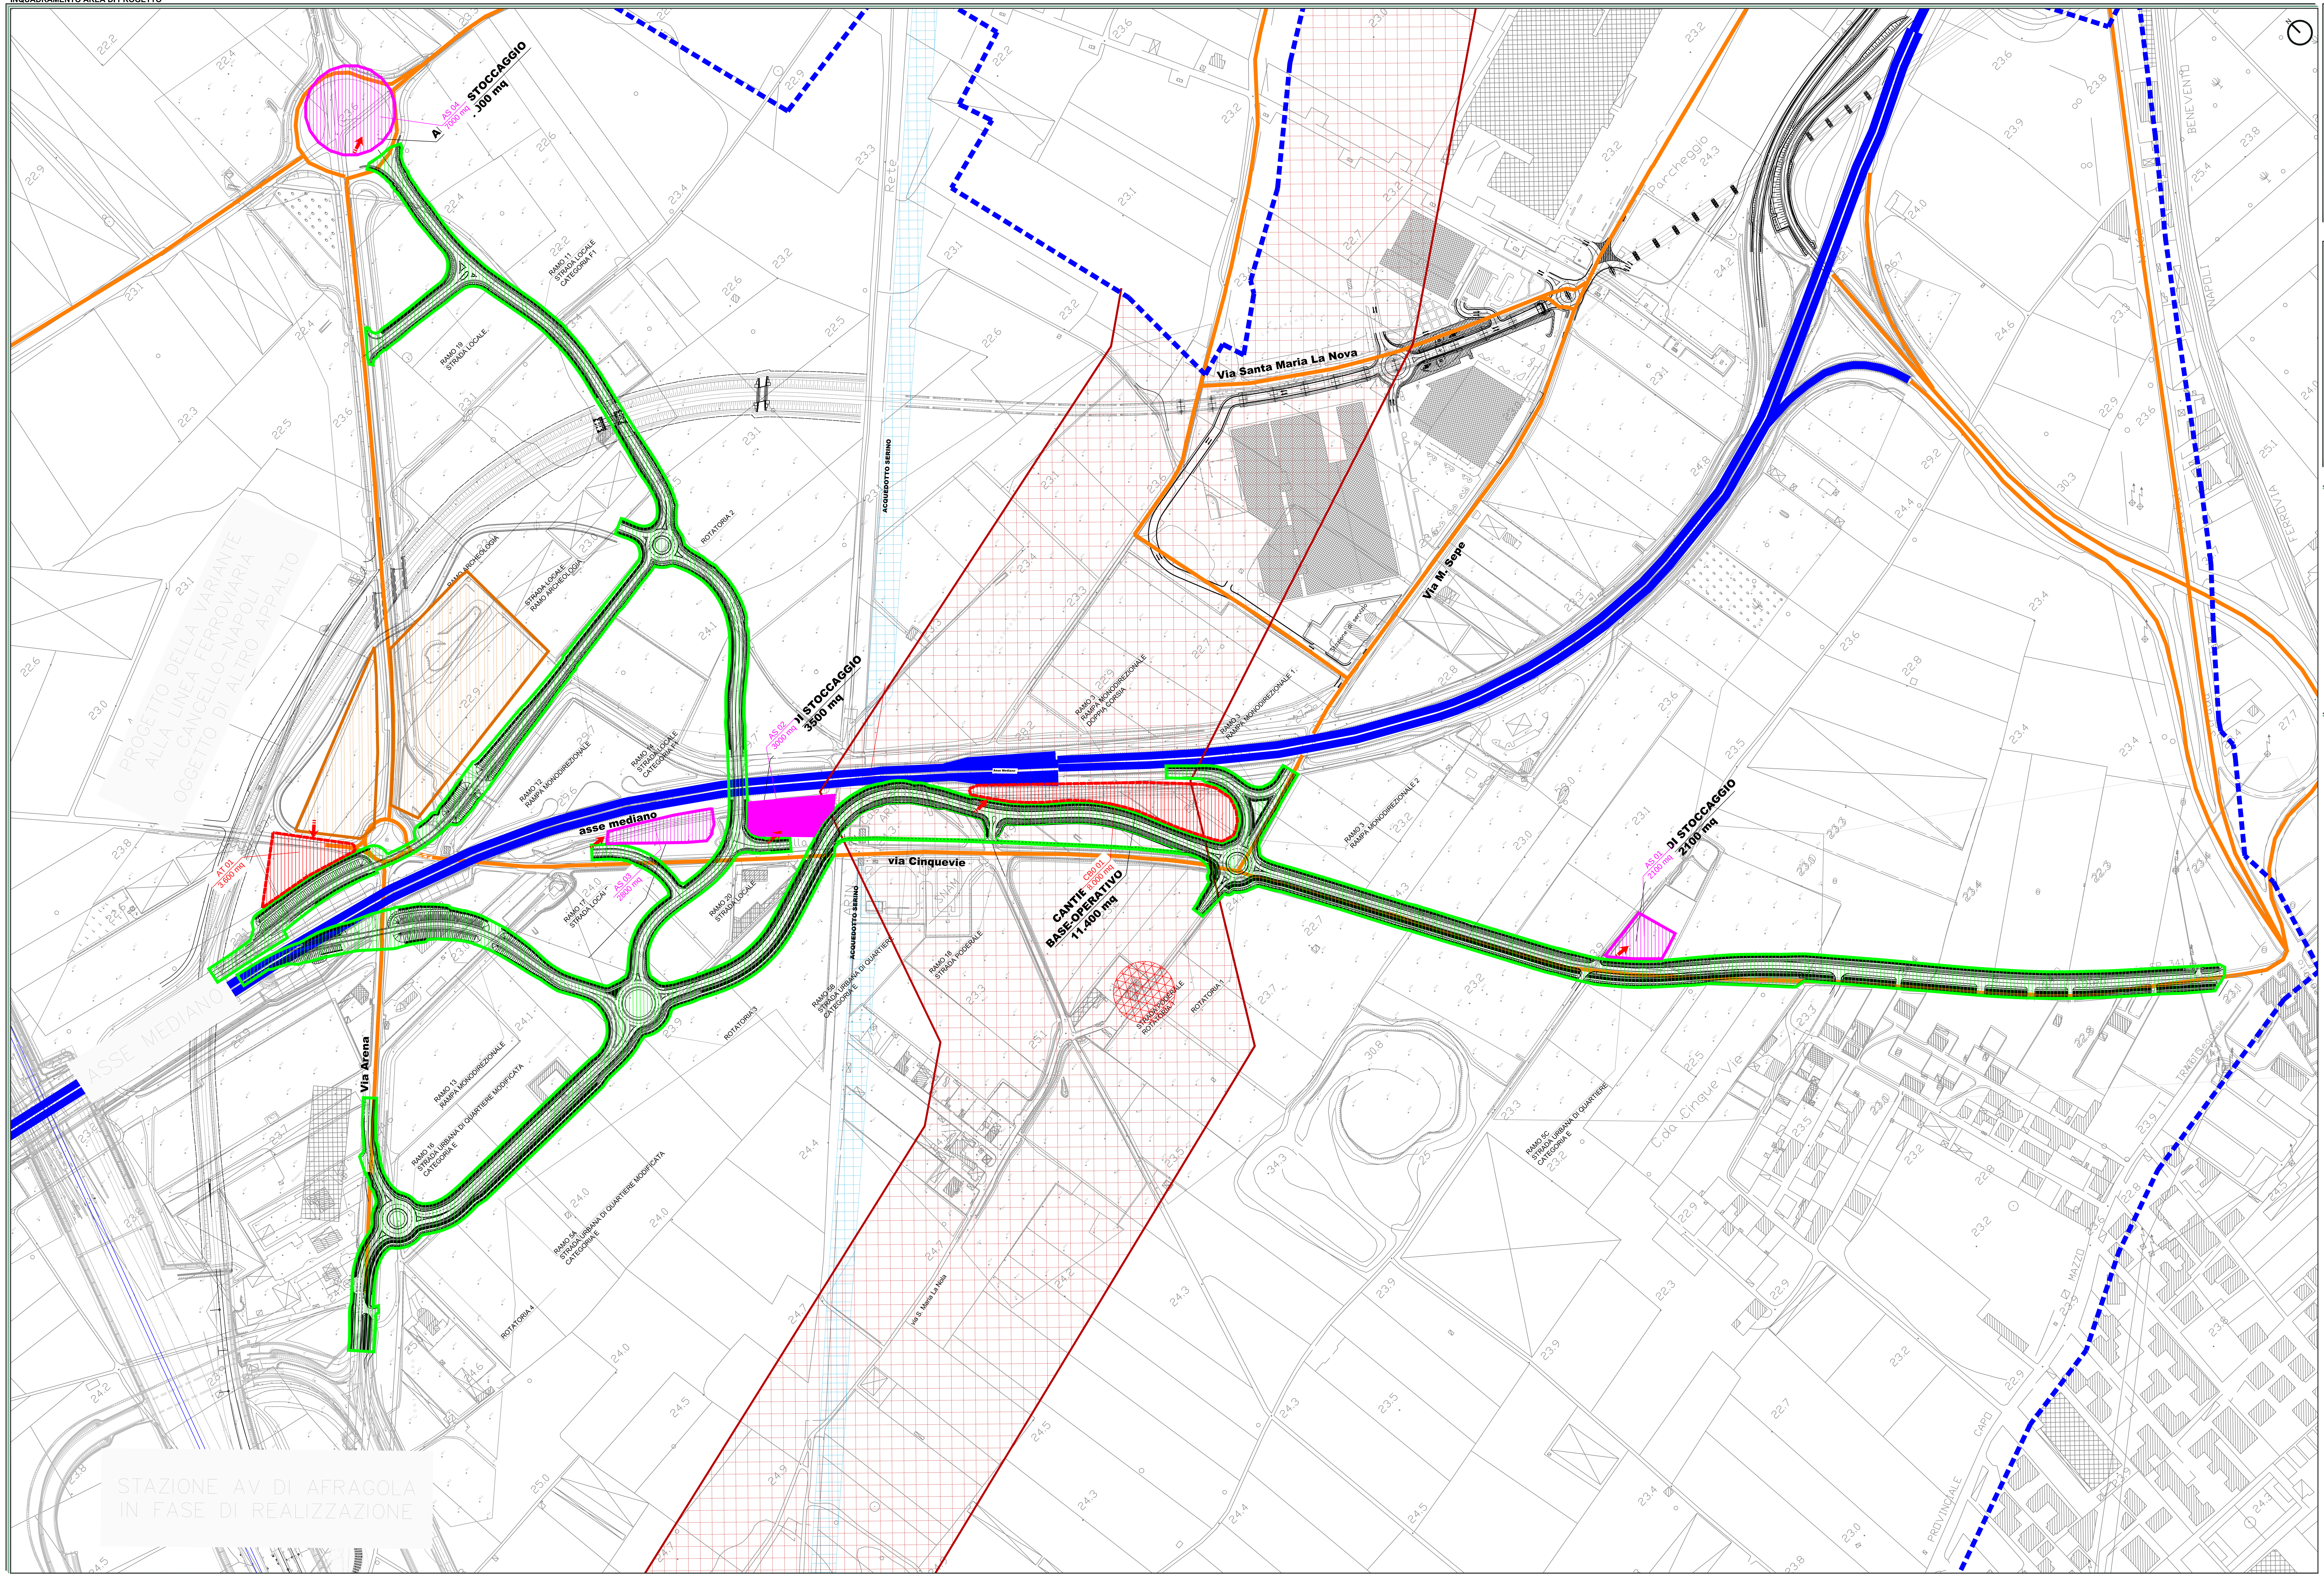

INQUADRAMENTO PLANIMETRICO COMUNE DI AFRAGOLA

KEY PLAN

LEGENDA

- Cantiere base/operativo
- Area di lavoro
- Area di stoccaggio
- Viabilità pubblica di grande comunicazione
- Viabilità secondaria
- Ingresso cantiere

Vincoli

- Vincolo idrogeologico
- Vincolo archeologico (art. 10-13-15; D. Lgs. 22 gennaio 2004, 42. e s.m.i.)
- Manufatti isolati di valore storico-artistico (art. 10 comma 1; D. Lgs. 22 gennaio 2004, 42. e s.m.i.)
- Vincolo idrico fognario
- Vincolo cimiteriale
- Confini comunali

TABELLA DI VALUTAZIONE

Tipologia Intervento		Viabilità di accesso	
Sistema ambientale	Aspetto ambientale	CAN	ESE
ANTROPICO E PAESAGGISTICO	Emissioni in atmosfera	Media	Bassa
	Rumore	Media	Bassa
	Suolo	Media	Bassa
	Elementi della morfologia del paesaggio e patrimonio storico testimoniale	Media	Bassa
FISICO E NATURALE	Elementi geologici, geomorfologici ed idrogeologici	Media	Media
	Aspetti naturalistici	Media	Bassa

Fase di cantiere	CAN
Fase di Esercizio	ESE
Magnitudo Interferenza	
Bassa	(verde)
Media	(giallo)
Alta	(rosso)

COMMITTENTE:

RFI RETE FERROVIARIA ITALIANA
GRUPPO FERROVIE DELLO STATO ITALIANE

PROGETTAZIONE:

ITALFERR
GRUPPO FERROVIE DELLO STATO ITALIANE

U.O. AMBIENTE,ARCHITETTURA E ARCHEOLOGIA

PROGETTO DEFINITIVO

LINEA AV MILANO NAPOLI - TRATTA ROMA-NAPOLI
VIABILITA' DI ACCESSO ALLA STAZIONE AV NAPOLI-AFRAGOLA
VIABILITA' DI CUI ALLA LETTERA b) DELL'ARTICOLO 6 DELL'ACCORDO PROCEDIMENTALE RFI - COMUNE DI AFRAGOLA DEL 22/06/2012

STUDIO PRELIMINARE AMBIENTALE
CARTA DI SINTESI DELLE PROBLEMATICHE AMBIENTALI

SCALA: 1:2000

COMMESSA	LOTTO	FASE	ENTE	TIPO DOC.	OPERA/DISCIPLINA	PROGR.	REV.
N7D2	01	D	22	P6	IM0000	001	A

Rev.	Descrizione	Redatto	Data	Verificato	Data	Approvato	Data	Autorizzato Data
A	Emissione Esecutiva	A. Liccione	Luglio 2016	G. Dajelli	Luglio 2016	M. D'Avino	Luglio 2016	Arch. A. Martino Luglio 2016

ITALFERR S.p.A. Dott. Arch. Antonello Martino Ordine Architetti di Roma n. 10485

File: N7D201D22P6IM0000001A.dwg | n. Elab.: 1