


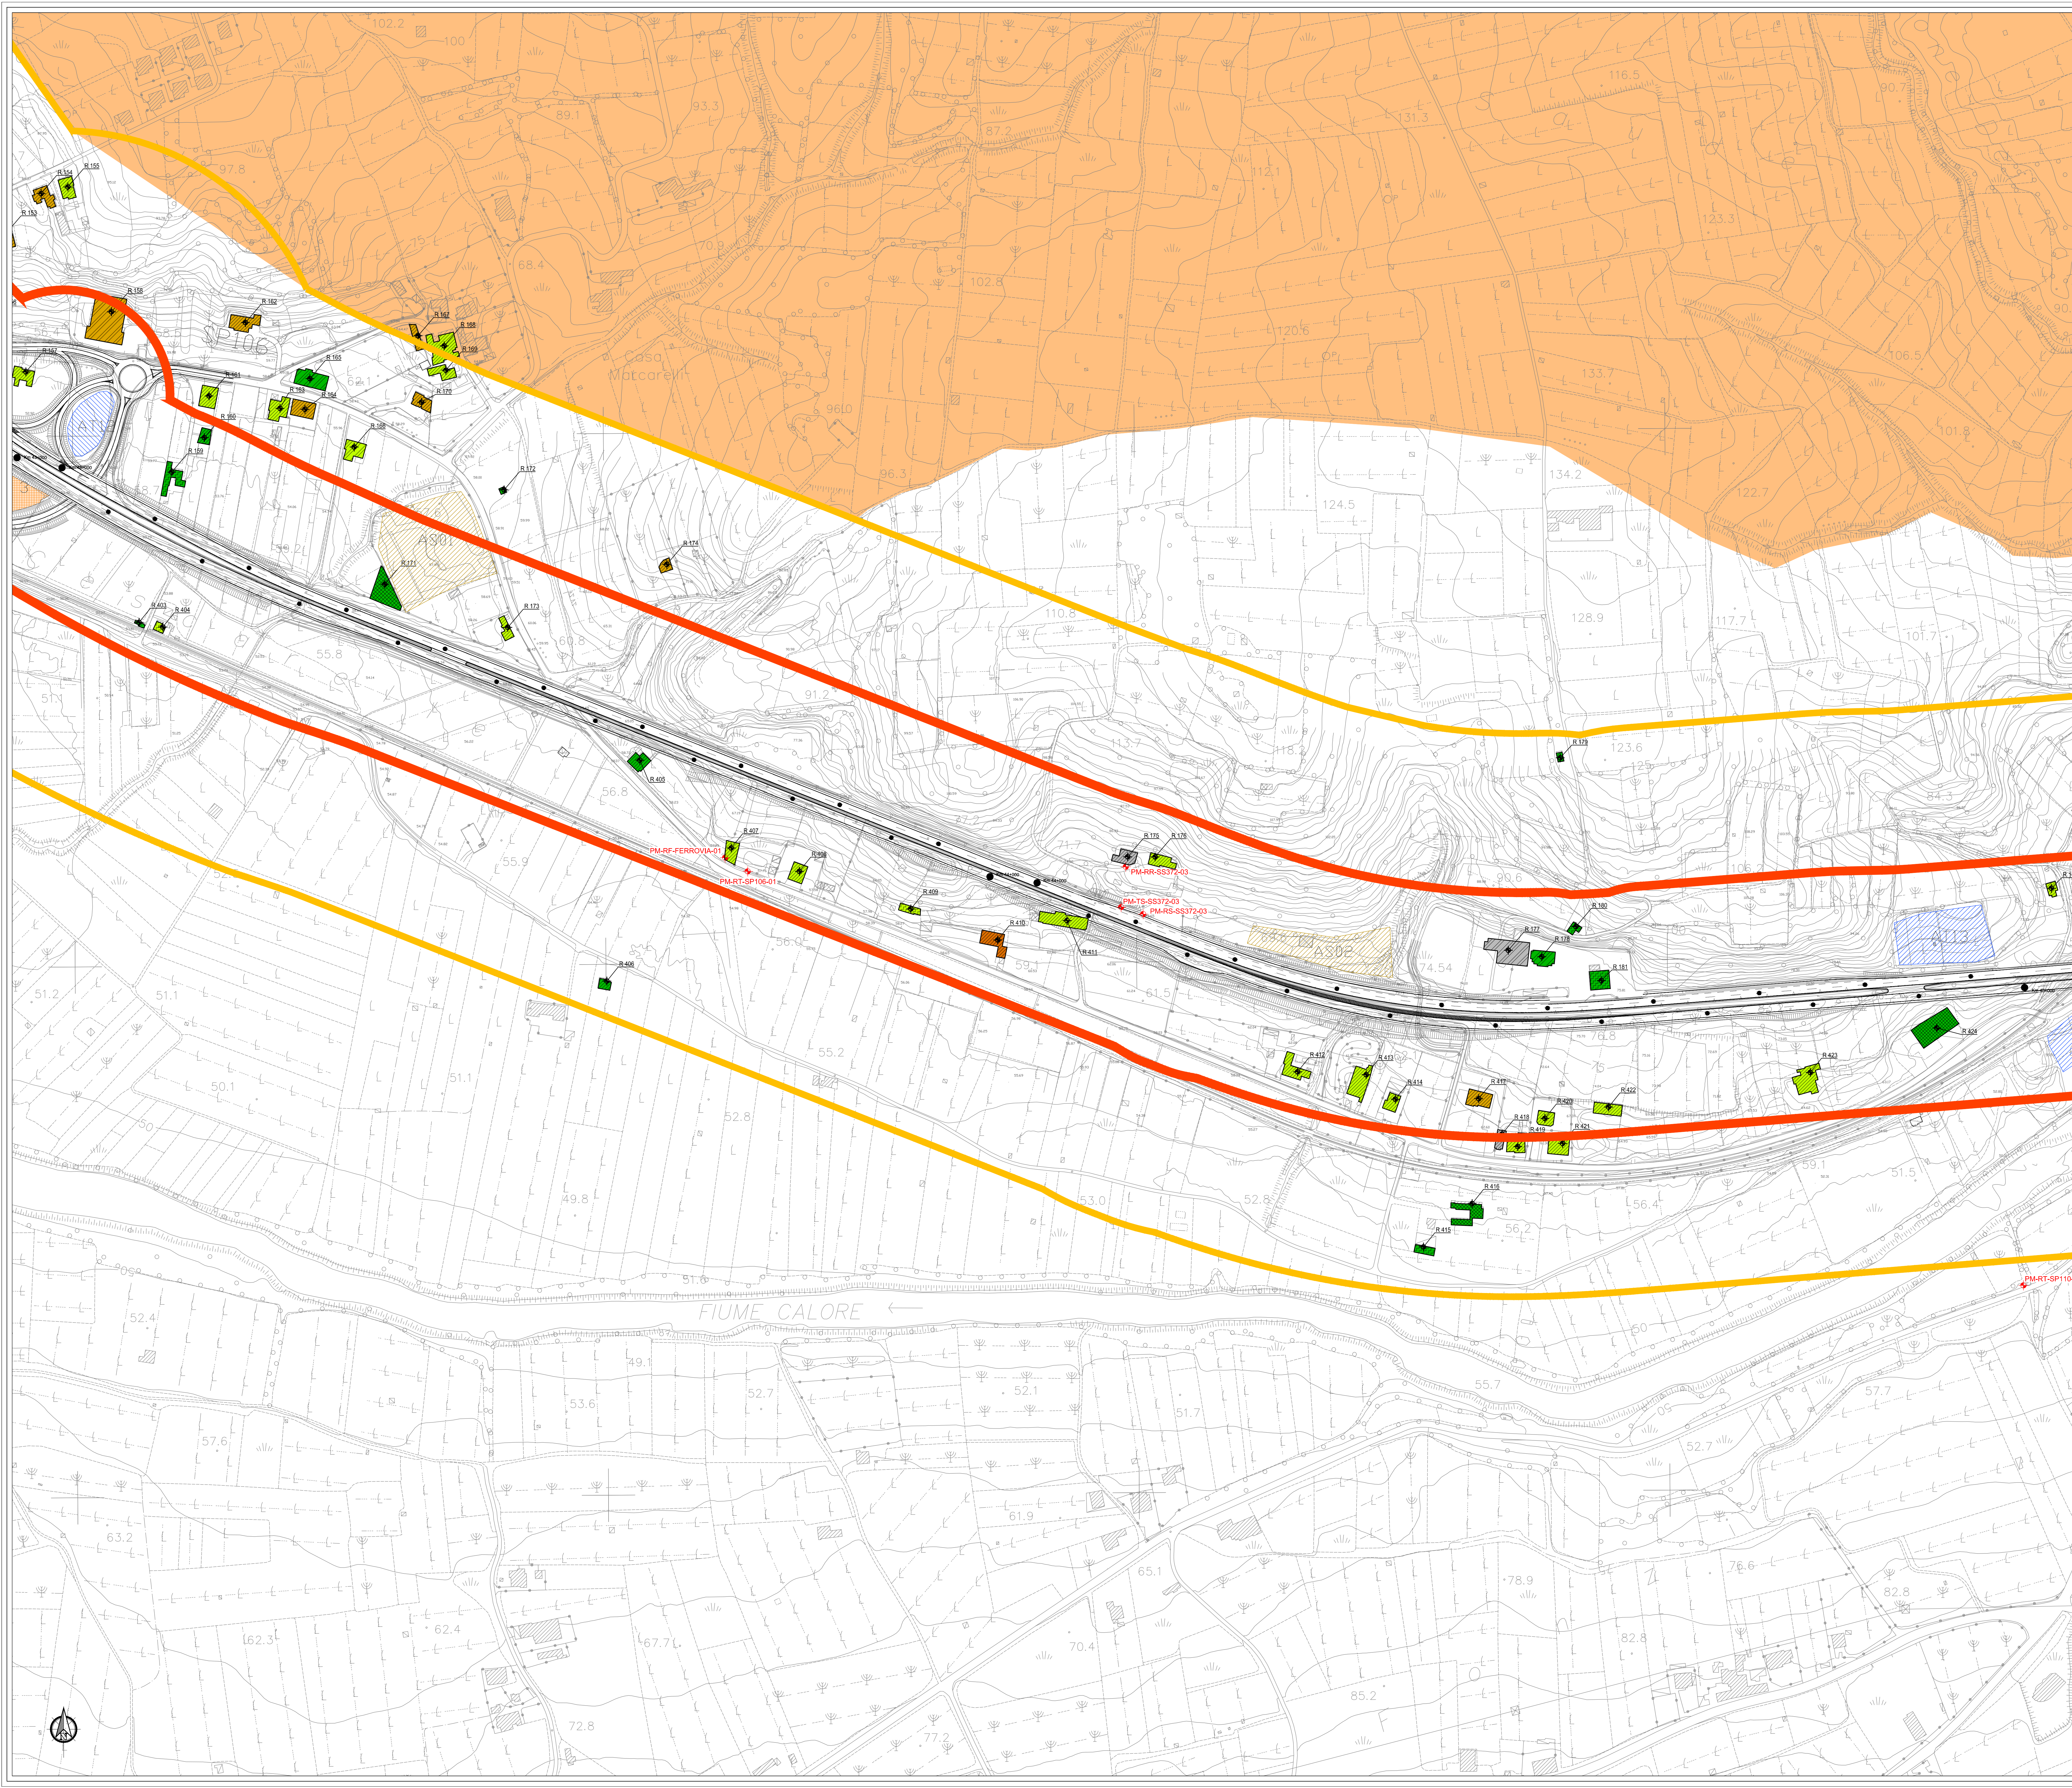

LEGENDA

Numero ricettore

Tipologia ricettori

Residenziale

Terziario (Commerciale/Ricreativo/Ufficio)

Produttivo/Industriale

Edifici di culto/di interesse storico

Scuola

Ospedale

Ruederi / baracche / stazioni / depositi ed edifici acusticamente non rilevanti

Altezza dei fabbricati

Ricettori di 1 piano

Ricettori di 2 piani

Ricettori di 3 piani

Ricettori di 4 piani

Edificio in costruzione

Edificio in costruzione

Fasce di pertinenza acustica stradale

D.P.R. 30/03/2004 n° 142

STRADA TIPO B (cde)

Fascia A (0 - 100 m per lato da ciglio strada)

Fascia B (100 - 250 m per lato da ciglio strada)

Punti di Misura Fonometrici e Rilievi di Traffico Ante Operam

PM-XX-YY-ZZ

Codifica punto di misura

Numero progressivo di individuazione

Nome della strada/ferrovia oggetto di monitoraggio

Tipologia di rilievo

Punto di Misura

Localizzazione punto di misura

RT= Rumore e Traffico bordo strada

RS= Rumore Sorgente SS372 a bordo strada

TS= Traffico Sorgente SS372

RR= Rumore al Ricettore immesso dalla Sorgente SS372

RF= Rumore da sorgente ferroviaria

Classificazione acustica dei comuni con zonizzazione acustica approvata

Classe I

Classe II

Classe III

Classe IV

Classe V

Classe VI

Aree di cantiere

Area di stoccaggio

Area tecnica

Area cantiere base / operativo

QUADRO D'UNIONE

S.S.372 - TRATTO STRADALE DA KM 37+000 A KM 60+900

Anas SpA

Direzione Progettazione e Realizzazione Lavori

ITINERARIO CAIANELLO (A1) - BENEVENTO

ADEGUAMENTO A 4 CORSIE DELLA S.S. 372 "TELESINA"

DAL KM 0+000 AL KM 60+900

LOTTO 1: DAL KM 37+000 (SVINCOLO DI S. SALVATORE TELESINO) AL KM 60+900 (SVINCOLO DI BENEVENTO)

PROGETTO DEFINITIVO

PROGETTAZIONE: ANAS-Direzione Progettazione e Realizzazione Lavori

PROGETTISTI:
Ing. A. Michel
Ing. V. Merzi
Ing. A. De Santis

GRUPPO DI PROGETTAZIONE ANAS

IL GEOLOGO
Dott. Geol. Saverio Maglio

IL RESPONSABILE DEL S.I.A.
Arch. G. Magari

COORDINATORE PER LA SICUREZZA IN FASE DI PROGETTAZIONE
Geom. F. Quindici

VISTO: IL RESP. DEL PROCEDIMENTO
Ing. Paolo Narducci

PROTOCOLLO

DATA

06 - STUDIO ACUSTICO

Planimetrie censimento ricettori - punti misura - fasce di pertinenza acustica - zonizzazione acustica - 5 di 14

CODICE PROGETTO	NOME FILE	REVISIONE	SCALA:
PROGETTO L0710E	TO0EG03AMBPL05B		
D	CODICE ELAB. L0710E	B	1:5000
C			
B	Istruttoria CTVA	Marzo 2016	
A	EMISSIONE	Agosto 2017	
REV.	DESCRIZIONE	DATA	REDATTO VERIFICATO APPROVATO