
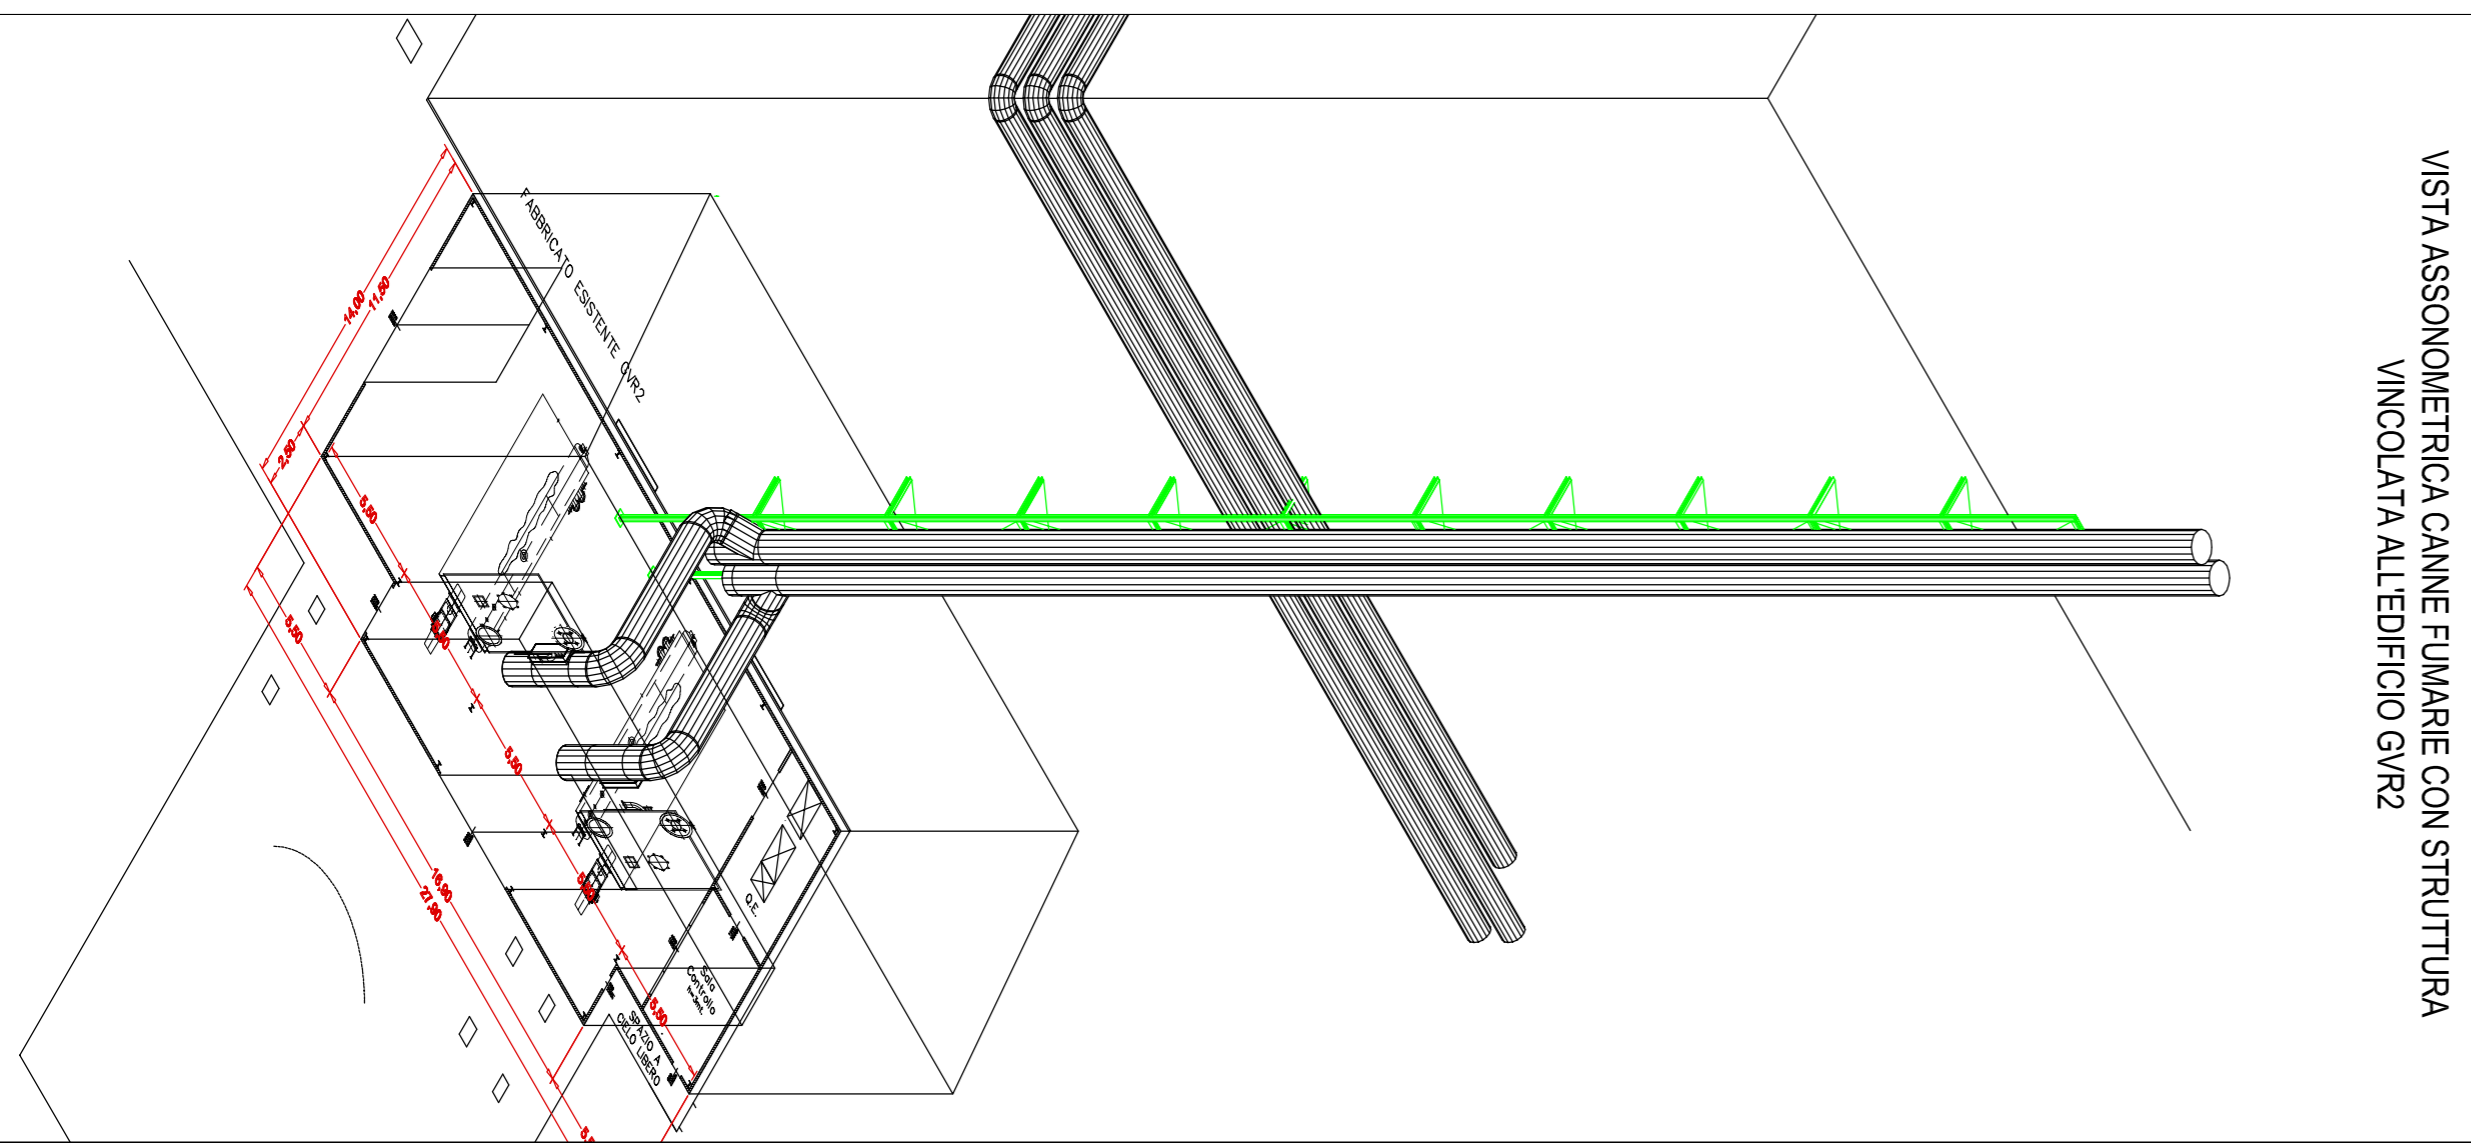
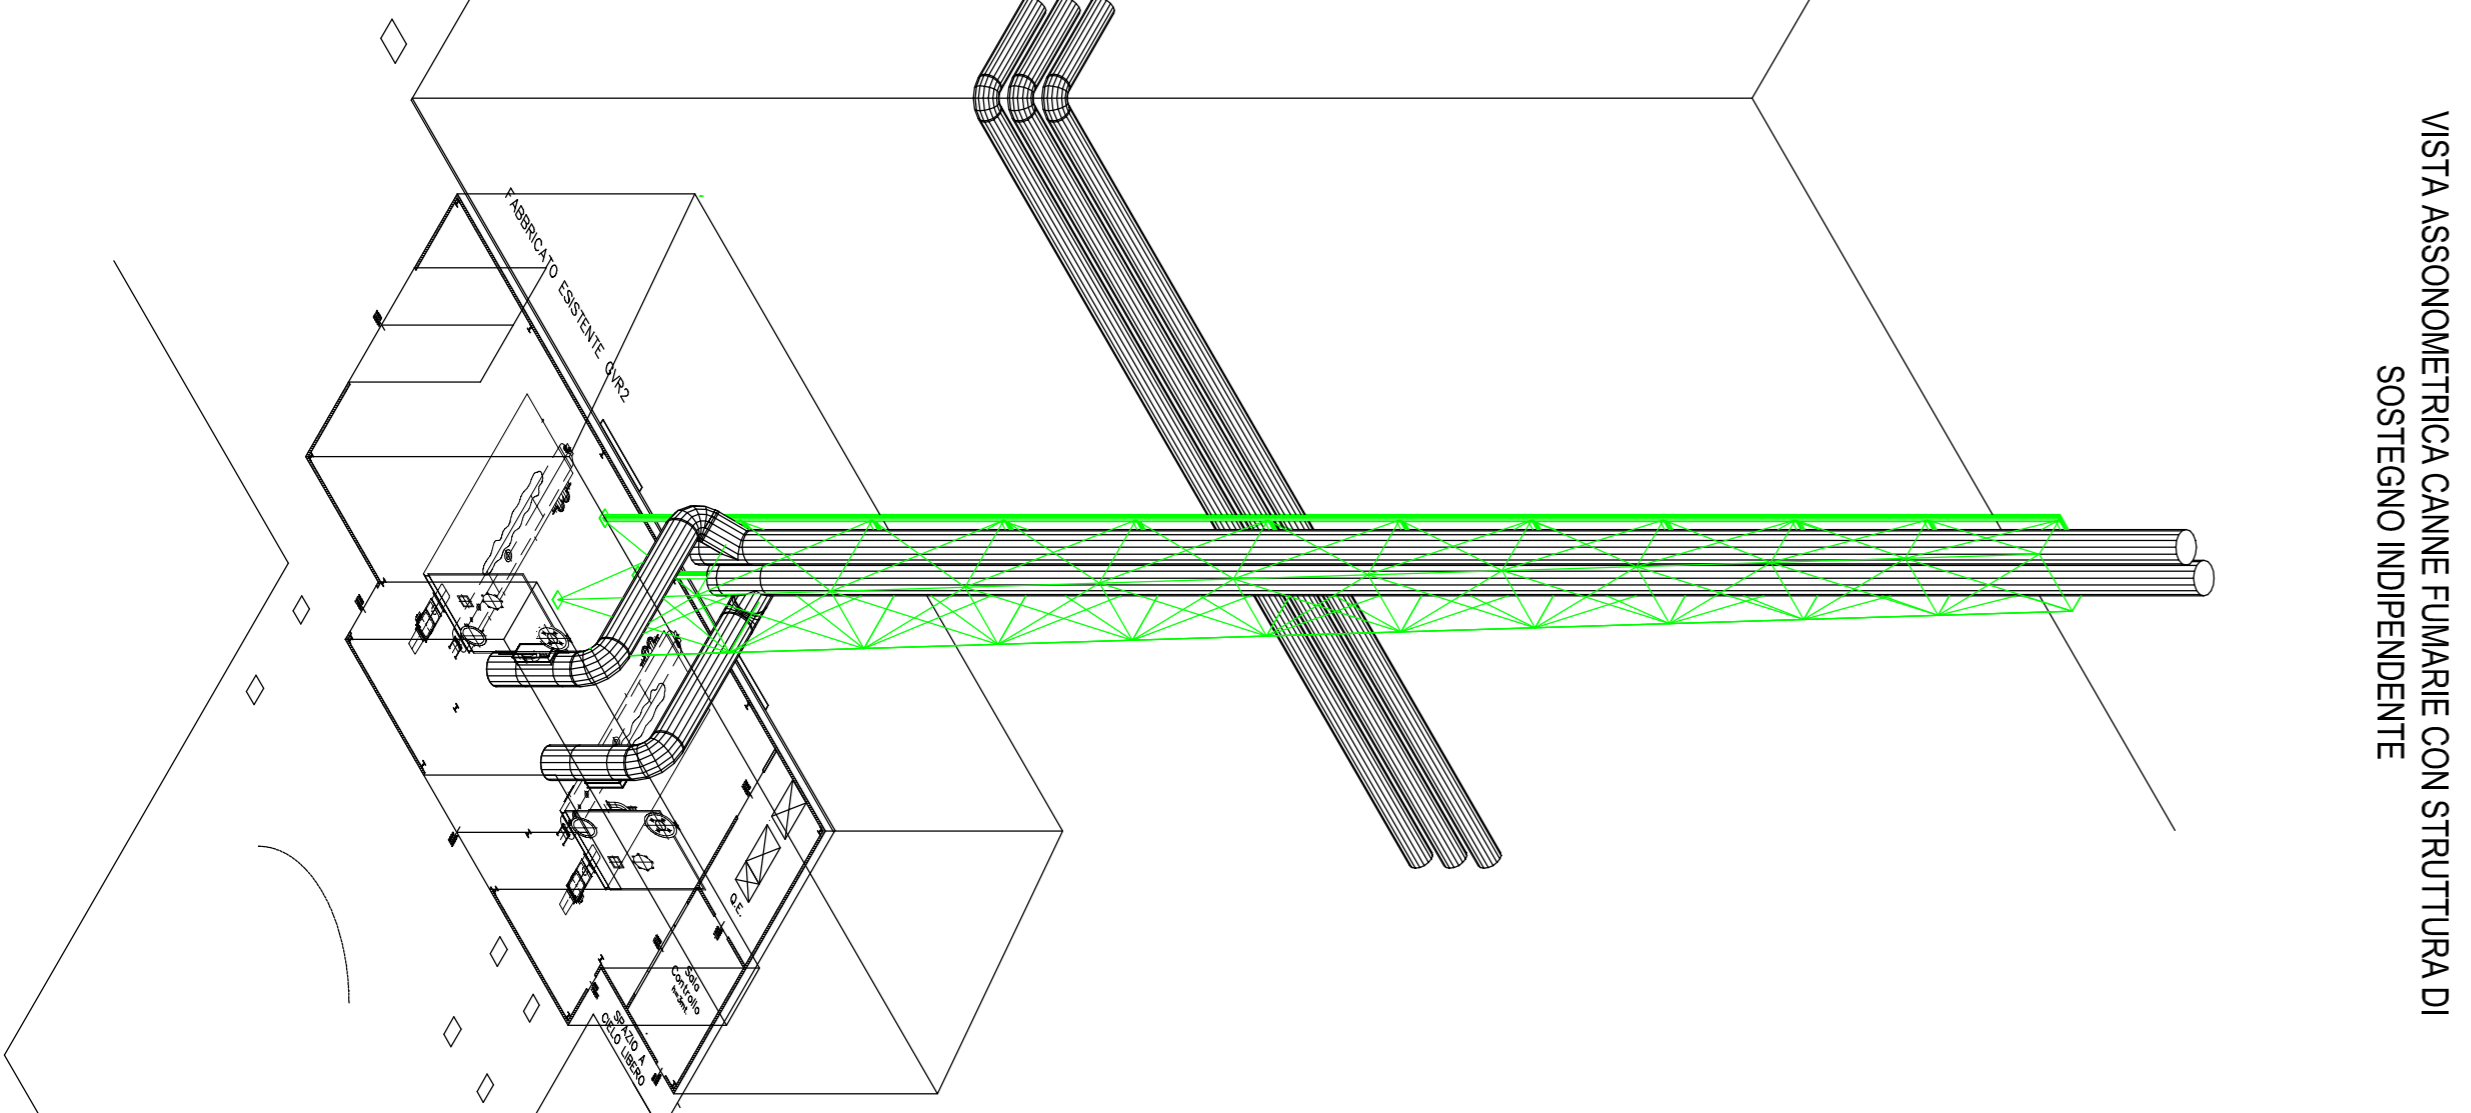
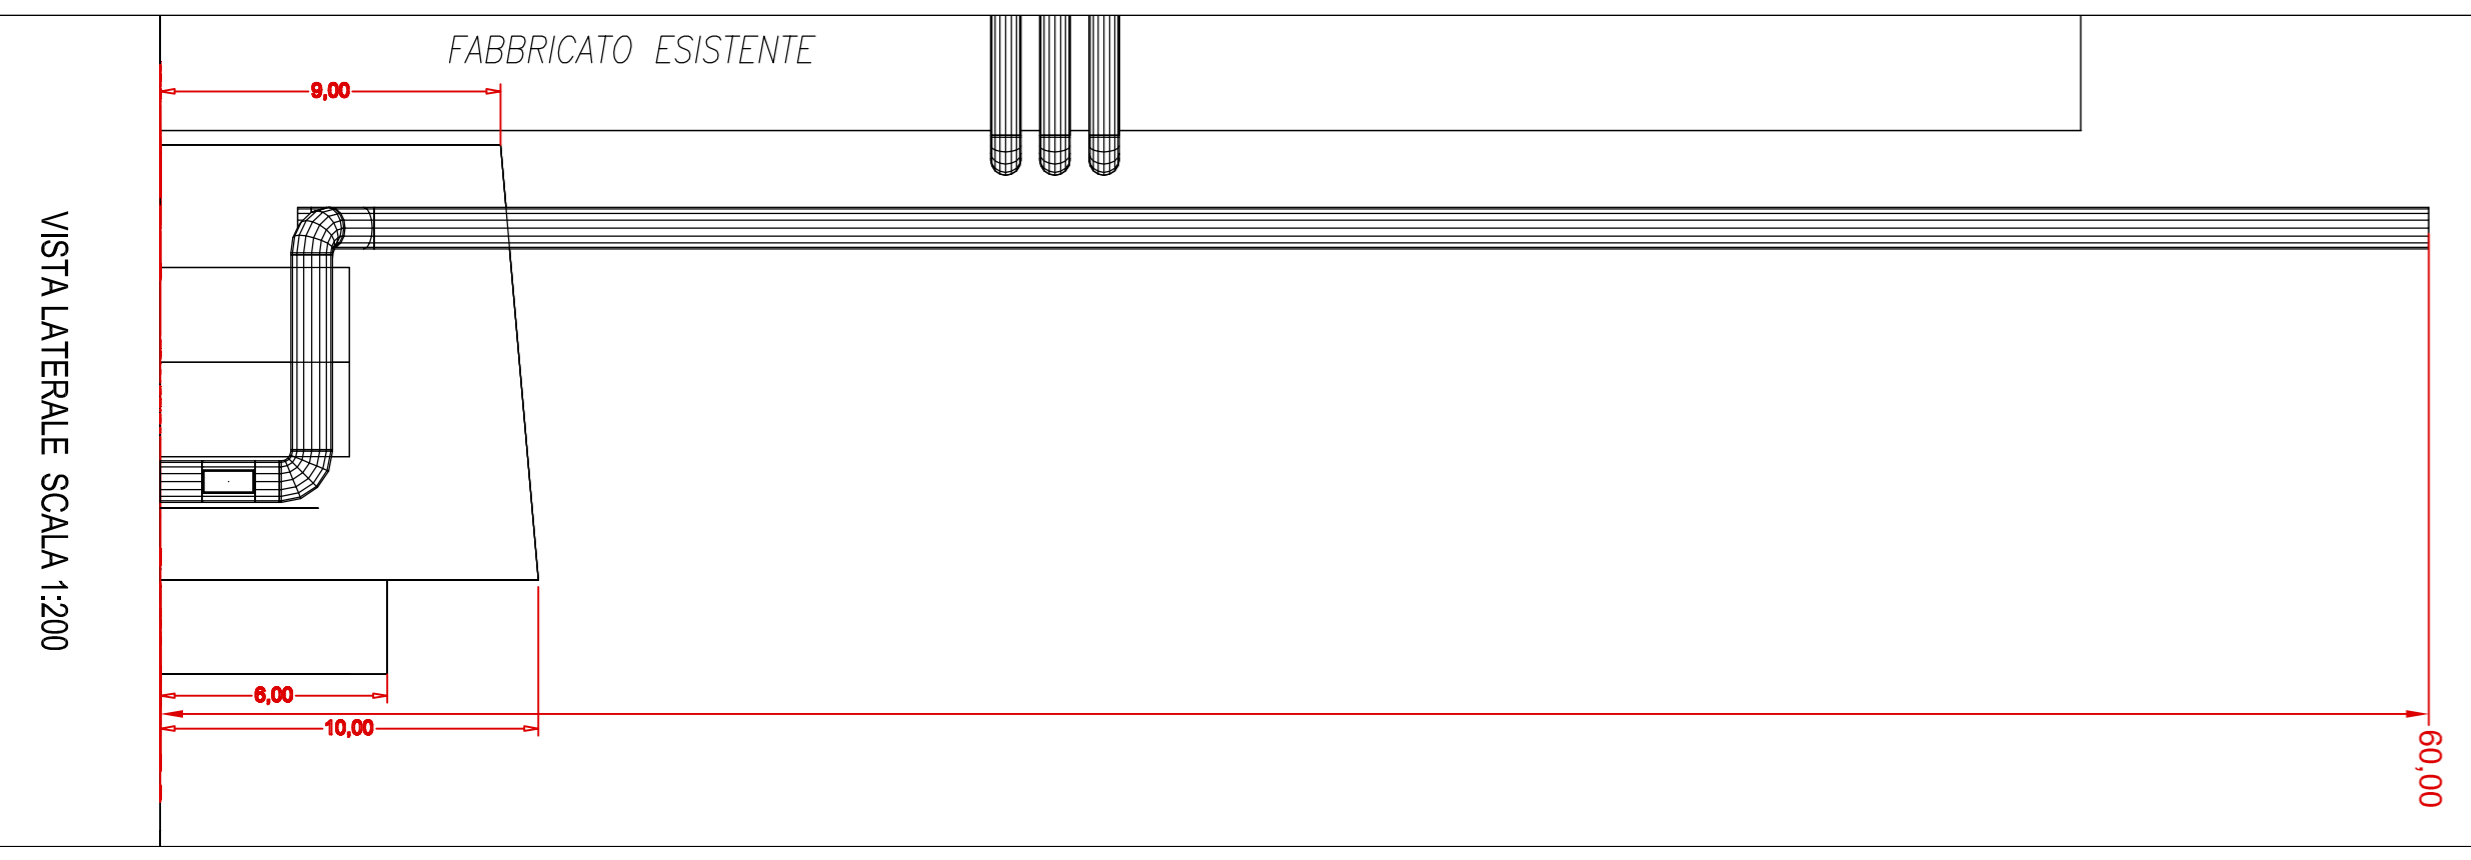


VISTA IN PIANTA - SCALA 1:100

VISTA ASSONOMETRICA CANNE FUMARIE CON STRUTTURA VINCOLATA ALL'EDIFICIO GVR2

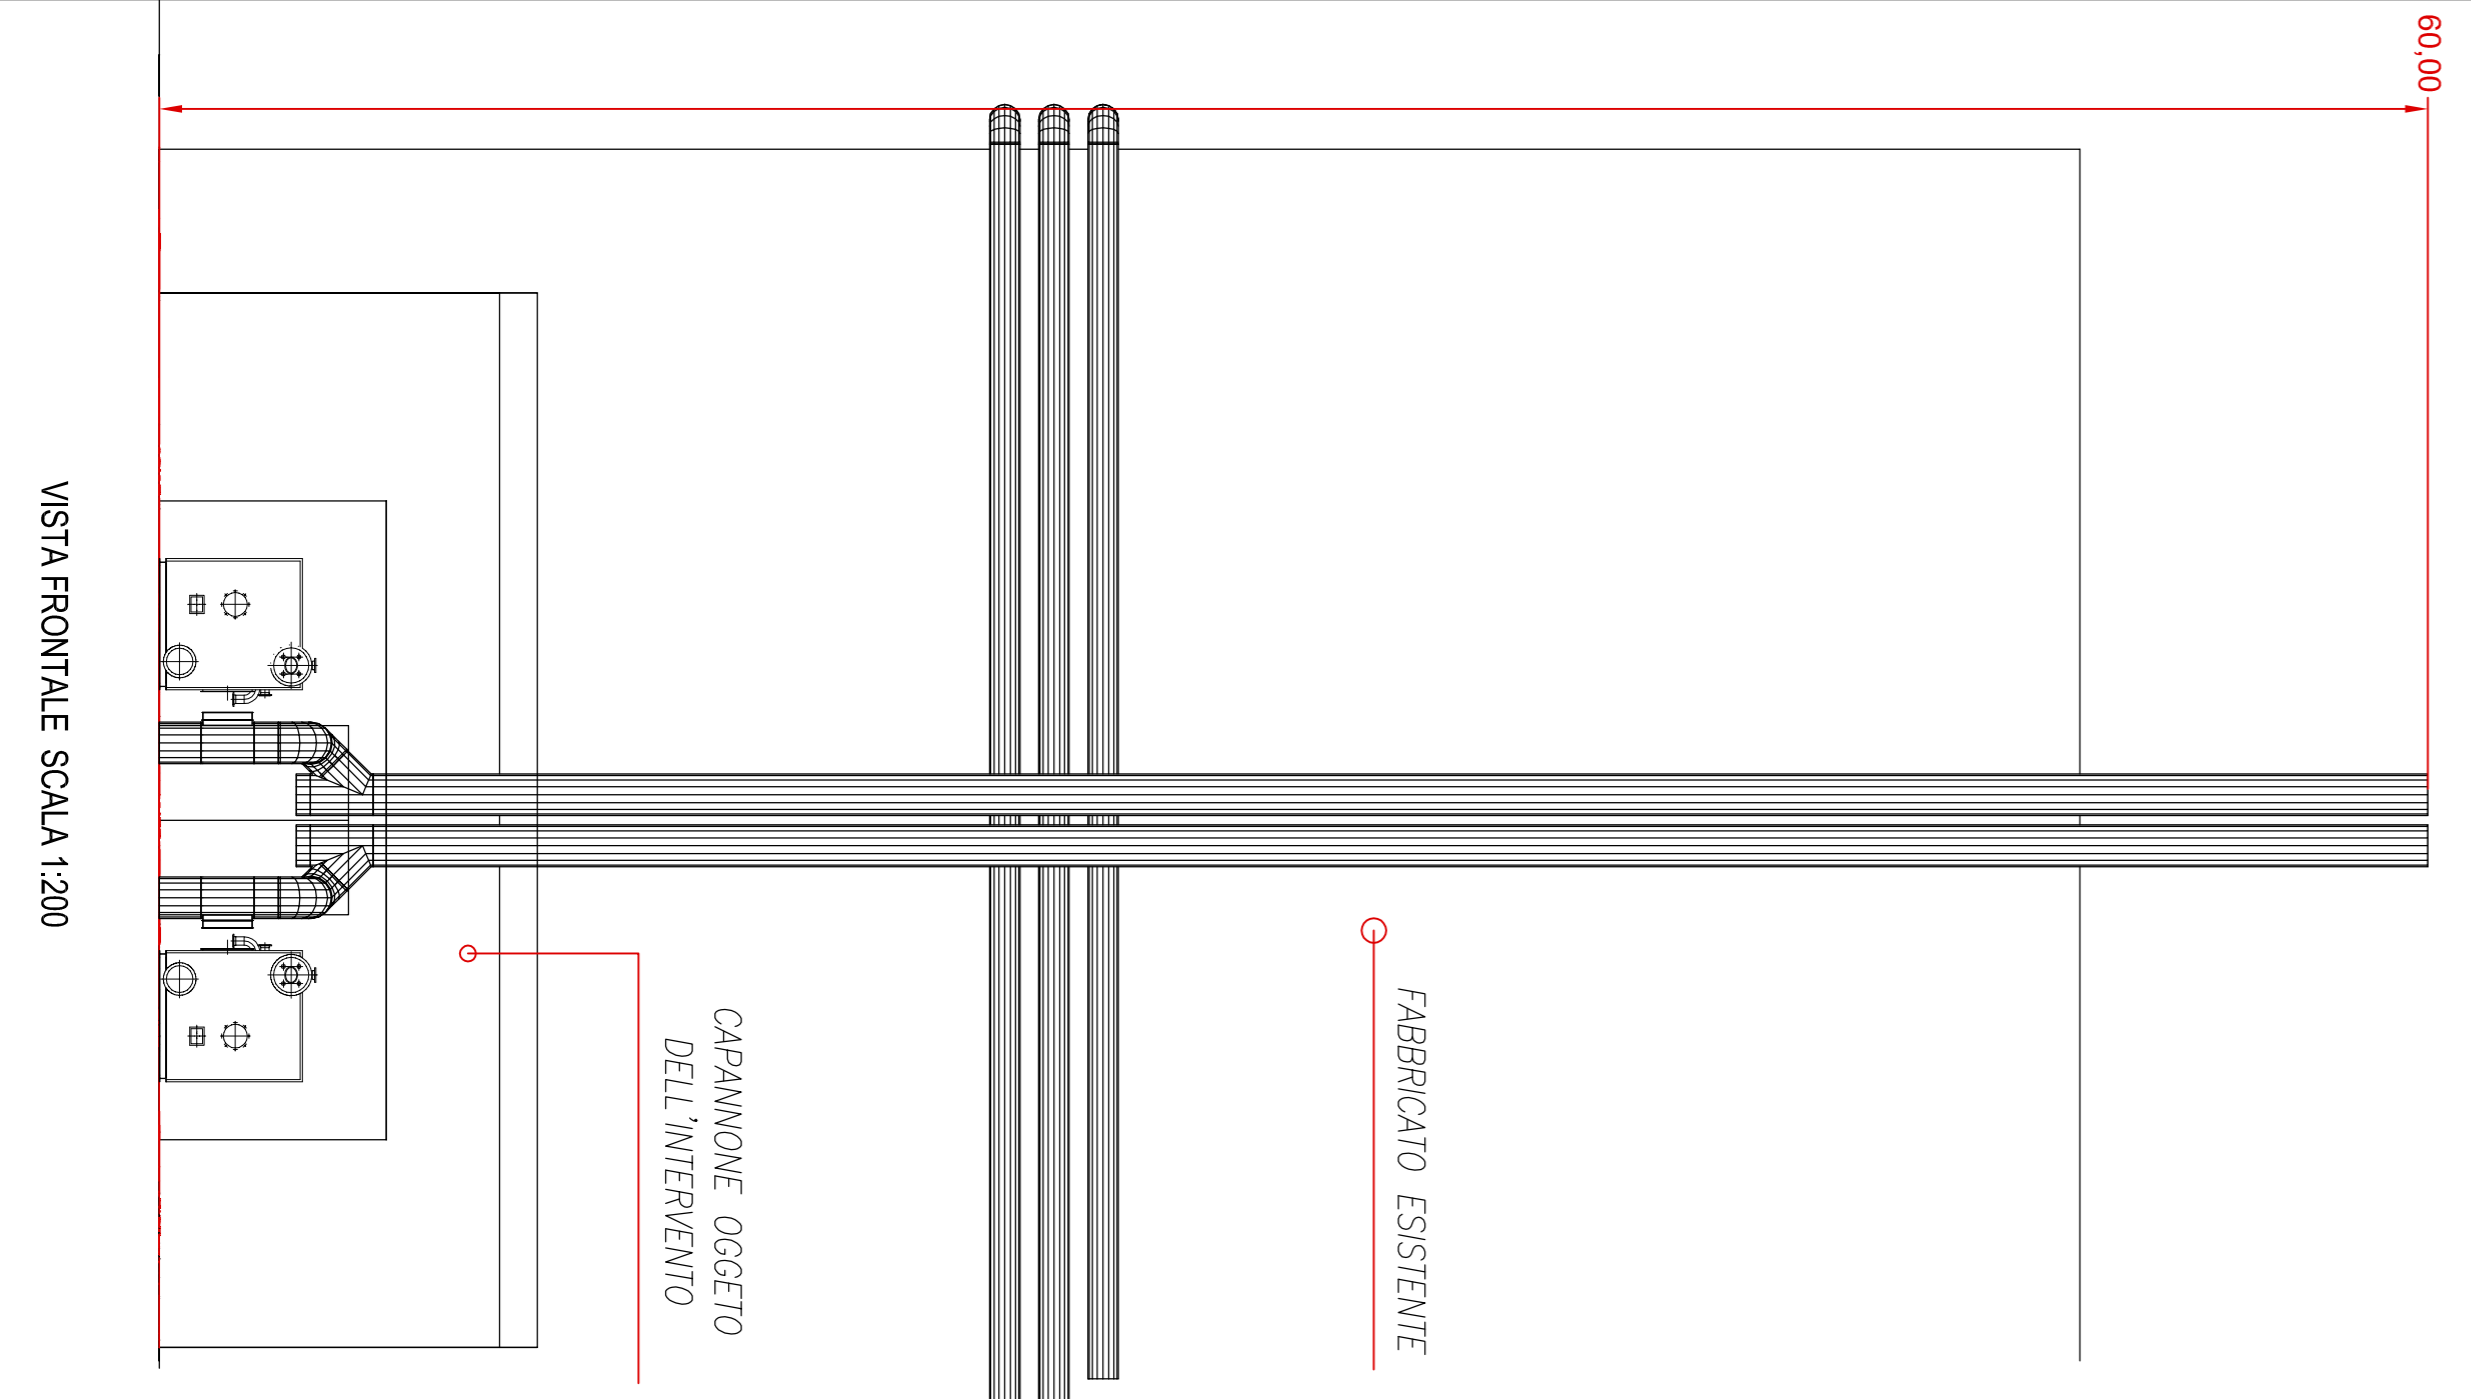

VISTA ASSONOMETRICA CANNE FUMARIE CON STRUTTURA DI SOSTEGNO INDIPENDENTE

VISTA ASSONOMETRICA CANNE FUMARIE CON STRUTTURA VINCOLATA ALL'EDIFICIO GVR2

PRELIMINARE
PER COMMENTI

Comitente
e-om Produzione S.p.A.

Objetto
Centrale "OSTIGLIAR" - Fornitura in opera di n. 2 caldaie ausiliarie
Tavolo n. 01 Rev. 2
Rif. P10018
Scad. validità
Luglio 2010




N. Documento	Revisione	Tecnico	Aggiornamenti	Objetto	Spiega

MC² S.r.l. - Concessa in licenza di: Tetrotecnica Industriale S.p.A.
Disegno di proprietà della Tetrotecnica Industriale S.p.A. - E' vietato qualsiasi uso senza preventivo autorizzazione scritta.

VISTA FRONTALE SCALA 1:200

VISTA LATERALE SCALA 1:200

VISTA ASSONOMETRICA CANNE FUMARIE CON STRUTTURA DI SOSTEGNO INDIPENDENTE

VISTA ASSONOMETRICA CANNE FUMARIE CON STRUTTURA VINCOLATA ALL'EDIFICIO GVR2