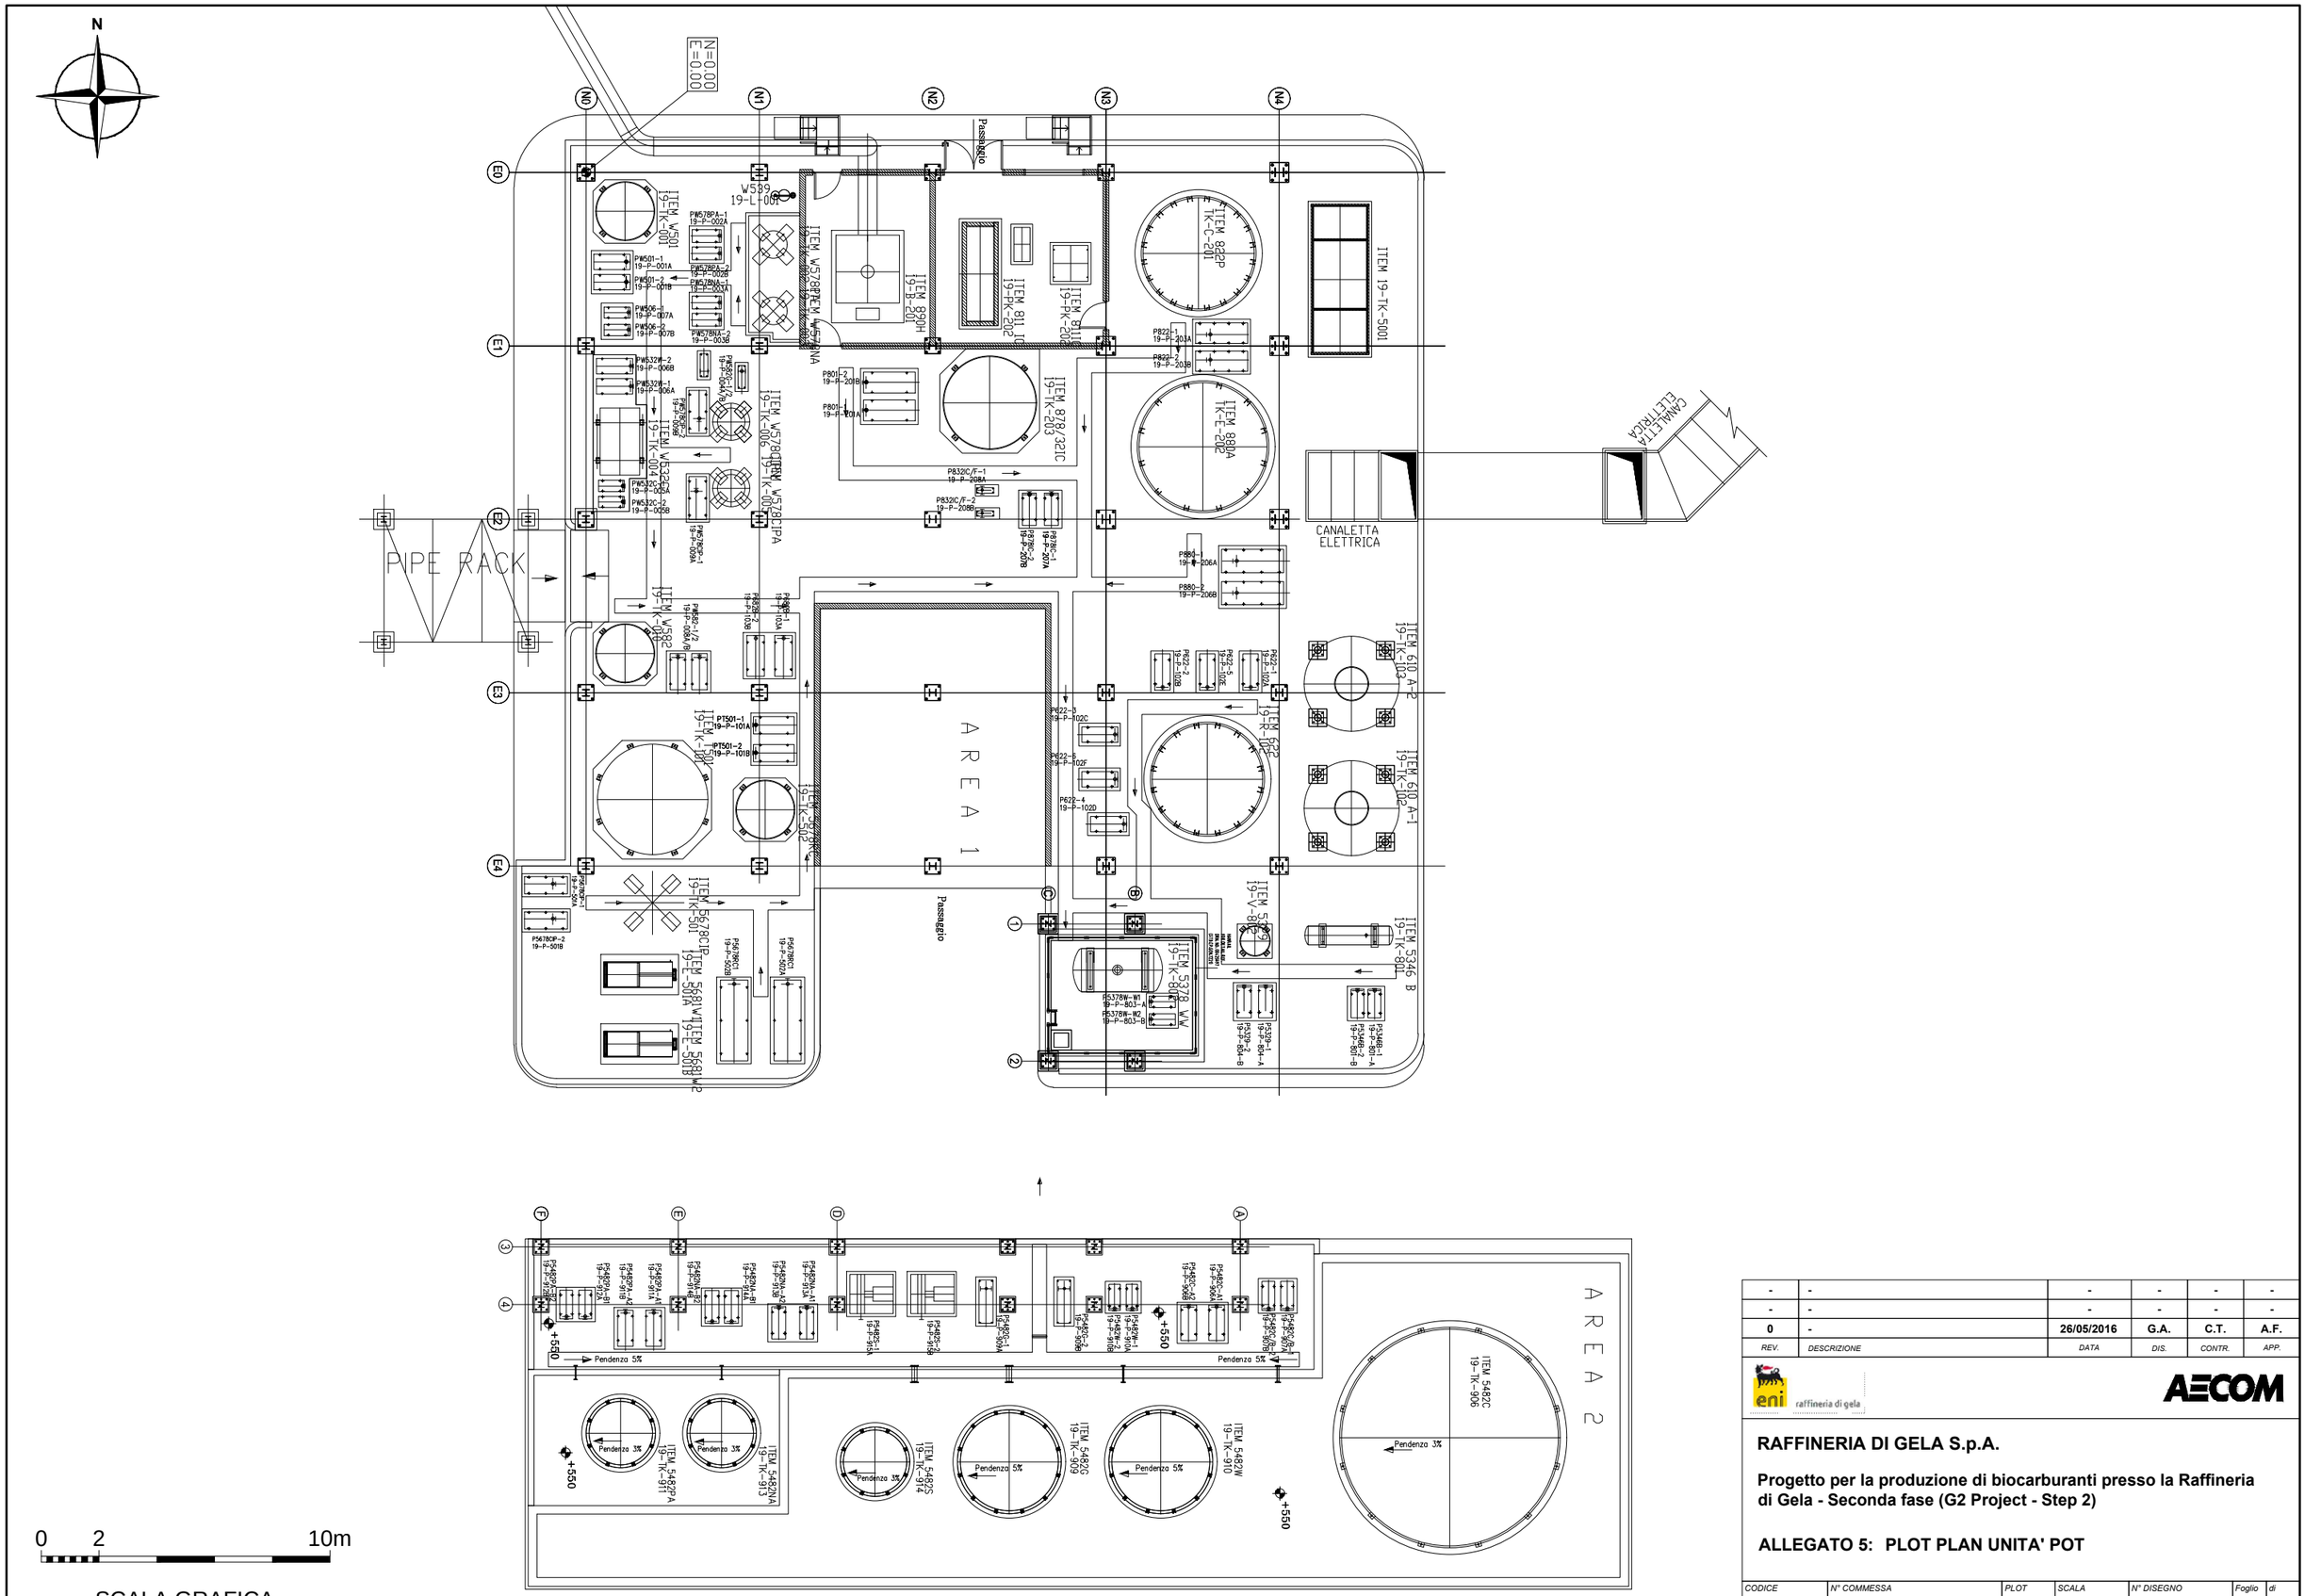

-	-	-	-	-	-
-	-	-	-	-	-
0	-	26/05/2016	G.A.	C.T.	A.F.
REV.	DESCRIZIONE	DATA	DIS.	CONTR.	APP.

eni raffineria di gela

AECOM

RAFFINERIA DI GELA S.p.A.

Progetto per la produzione di biocarburanti presso la Raffineria di Gela - Seconda fase (G2 Project - Step 2)

ALLEGATO 5: PLOT PLAN UNITA' POT

CODICE	N° COMMESSA	PLOT	SCALA	N° DISEGNO	Foglio	di
05W05	46324549.00001	1:1	1:200	ALLEGATO 5	1	1

E' VIETATA LA RIPRODUZIONE DI QUESTO DOCUMENTO SENZA PREVENTIVA AUTORIZZAZIONE SCRITTA AECOM URS ITALIA

A3