LEGENDA

1 CORPO DI GUARDIA
2 COMANDO GRUPPO DIFESA
3 COM. STORMO E SERV. AMMINIST.
4 INFERMERIA
5 SALA CONVEGNO TRUPPA
6 MENSA TRUPPA MAG. VIVERI
8 ALLOGGI SOTTUFF. MAG. M.O.
9 CASERMONE AVIERI
10 MAG. MATERIALE ATLANTIC
11 MAGAZZINO M.S.A.
12 ARMERIA E SALA PARACADUTE
13 OFFICINA AEROPORTUALE
14 AVIORIMESSA "S52"
15 AVIORIMESSA "S100"
16 CENTRALE TELEFONICA
17 CENTRALE ELETTRICA
18 LABORATORIO FOTOGRAFICO
19 SALA METEO DIREZIONE TLC
20 AVIORIMESSA "S136"
21 APPENDICE AVIORIMESSA "S100"
22 AVIORIMESSA "S100"
23 AVIORIMESSA "GLEIWITZ"
27 "T" DI ATTERRAGGIO
28 RIFUGIO ANTIBOMBE
30 RIFUGIO ANTIBOMBE
35 DEPOSITO CARBURANTE AVIO
38 SERVIZIO IMPIANTI
41 CIRCOLO E MENSA UFFICIALI
42 ALLOGGI UFF. CON FAMIGLIA
43 ALLOGGI UFF. CON FAMIGLIA
44 ALLOGGI UFF. CON FAMIGLIA
45 ALLOGGIO COM.TE AEROPORTO
46 ALLOGGI UFF. CON FAMIGLIA
47 ALLOGGI UFF. CON FAMIGLIA
49 ALLOGGI UFF. CON FAMIGLIA
50 RIFUGIO ANTIBOMBE
52 CAMPO DA TENNIS
79 CHIESA
80 CENTRO SPORTIVO
81 CAMPO SPORTIVO
105 CANILE (C.C.)
110 ALLOGGI UFF. E MAR.LLI
115 CIRCOLO E MENSA SOTT.LI
116 CENTRALE VOLI NOTTE
117 MAG. MANUTENZIONE IMPIANTI
121 DEPURATORE CON FABBR. IMP.
122 DEPOSITO MAT. ARMAMENTO
123 RISERVETTA COPERTA
124 RISERVETTA COPERTA
125 RISERVETTA COPERTA
129 ALLOGGI PERSONALE CON FAM.
130 ALLOGGI PERSONALE CON FAM.
132 CABINA ELETTR. RESIDENZE
133 CASERMA C.C. PER A.M.
135 ALLOGGI PERSONALE CON FAM.
137 BUNKER S.P.B.F.
144 NUOVI ALLOGGI SOTTUFFICIALI
145 NUOVI ALLOGGI UFFICIALI

LEGENDA SUPERFICI E VOLUMI

Edificio n°	Descrizione	Area base (m²)	Superficie (m²)	Volume (m³)
1	CORPO DI GUARDIA	386.73	527.09	2564.00
2	COMANDO GRUPPO DIFESA	356.69	483.19	2223.00
3	COM. STORMO E SERV. AMMINIST.	1130.29	4457.03	19648.00
4	INFERMERIA	551.28	754.28	3620.00
5	SALA CONVEGNO TRUPPA	445.59	625.95	3100.00
6	MENSA TRUPPA MAG. VIVERI	2014.08	3297.07	17263.54
8	ALLOGGI SOTTUFF. MAG. M.O.	729.65	2551.42	13226.00
9	CASERMONE AVIERI	1686.50	5118.14	32670.00
10	MAG. MATERIALE ATLANTIC	316.14	434.06	5327.00
11	MAGAZZINO M.S.A.	969.40	1938.80	8937.00
12	ARMERIA E SALA PARACADUTE	731.99	761.43	5707.38
13	OFFICINA AEROPORTUALE	1140.61	1140.61	6843.66
14	AVIORIMESSA "S52"	2111.20	2111.20	15170.43
15	AVIORIMESSA "S100"	4126.80	4126.80	45394.80
16	CENTRALE TELEFONICA	105.16	105.16	431.16
17	CENTRALE ELETTRICA	483.20	483.20	3337.56
18	LABORATORIO FOTOGRAFICO	313.44	313.44	1253.76
19	SALA METEO DIREZIONE TLC	813.45	3137.48	14200.00
20	AVIORIMESSA "S136"	9415.28	12179.80	135998.5
21	APPENDICE AVIORIMESSA "S100"	265.52	265.52	1123.24
22	AVIORIMESSA "S100"	3600.00	3600.00	43920.00
23	AVIORIMESSA "GLEIWITZ"	3776.35	5043.23	30130.00
27	"T" DI ATTERRAGGIO	338.56	338.56	
28	RIFUGIO ANTIBOMBE	161.00	161.00	530.61
30	RIFUGIO ANTIBOMBE	111.52	111.52	375.89
35	DEPOSITO CARBURANTE AVIO	207.59	207.59	975.67
38	SERVIZIO IMPIANTI	354.40	354.40	1701.52
41	CIRCOLO E MENSA UFFICIALI	639.20	1665.36	6757.54
42	ALLOGGI UFF. CON FAMIGLIA	293.36	293.36	1173.44
43	ALLOGGI UFF. CON FAMIGLIA	188.76	438.88	1426.07
44	ALLOGGI UFF. CON FAMIGLIA	188.76	438.88	1426.07
45	ALLOGGIO COM.TE AEROPORTO	188.76	438.88	1426.07
46	ALLOGGI UFF. CON FAMIGLIA	188.76	438.88	1426.07
47	ALLOGGI UFF. CON FAMIGLIA	148.21	148.21	592.84
49	ALLOGGI UFF. CON FAMIGLIA	188.76	438.88	1426.07
50	RIFUGIO ANTIBOMBE	136.00	136.00	458.40
52	CAMPO DA TENNIS	720.00	720.00	

LEGENDA SUPERFICI E VOLUMI

Edificio n°	Descrizione	Area base (m²)	Superficie (m²)	Volume (m³)
79	CHIESA	380.93	380.93	5070.00
80	CENTRO SPORTIVO	136.50	136.50	573.30
81	CAMPO SPORTIVO	13830.00	13.830.00	
105	CANILE (C.C.)	17.98	17.98	43.15
110	ALLOGGI UFF. E MAR.LLI	474.55	949.10	3378.80
115	CIRCOLO E MENSA SOTT.LI	1410.12	1410.12	5910.30
116	CENTRALE VOLI NOTTE	224.46	224.46	897.84
117	MAG. MANUTENZIONE IMPIANTI	117.27	117.27	389.45
121	DEPURATORE CON FABBR. IMP.	18.36	18.36	55.08
122	DEPOSITO MAT. ARMAMENTO	64.00	64.00	
123	RISERVETTA COPERTA	35.98	35.96	168.17
124	RISERVETTA COPERTA	35.98	35.96	168.17
125	RISERVETTA COPERTA	69.96	69.96	318.32
129	ALLOGGI PERSONALE CON FAM.	207.89	1096.73	3956.04
130	ALLOGGI PERSONALE CON FAM.	271.10	1268.39	5693.10
132	CABINA ELETTR. RESIDENZE	26.56	26.56	91.50
133	CASERMA C.C. PER A.M.	519.06	778.10	2964.56
135	ALLOGGI PERSONALE CON FAM.	207.89	1293.97	4527.21
137	BUNKER S.P.B.F.	1334.51	1870.55	8153.03
144	NUOVI ALLOGGI SOTTUFFICIALI	769.42	3077.68	11553.10
145	NUOVI ALLOGGI UFFICIALI	473.92	1421.76	5421.63

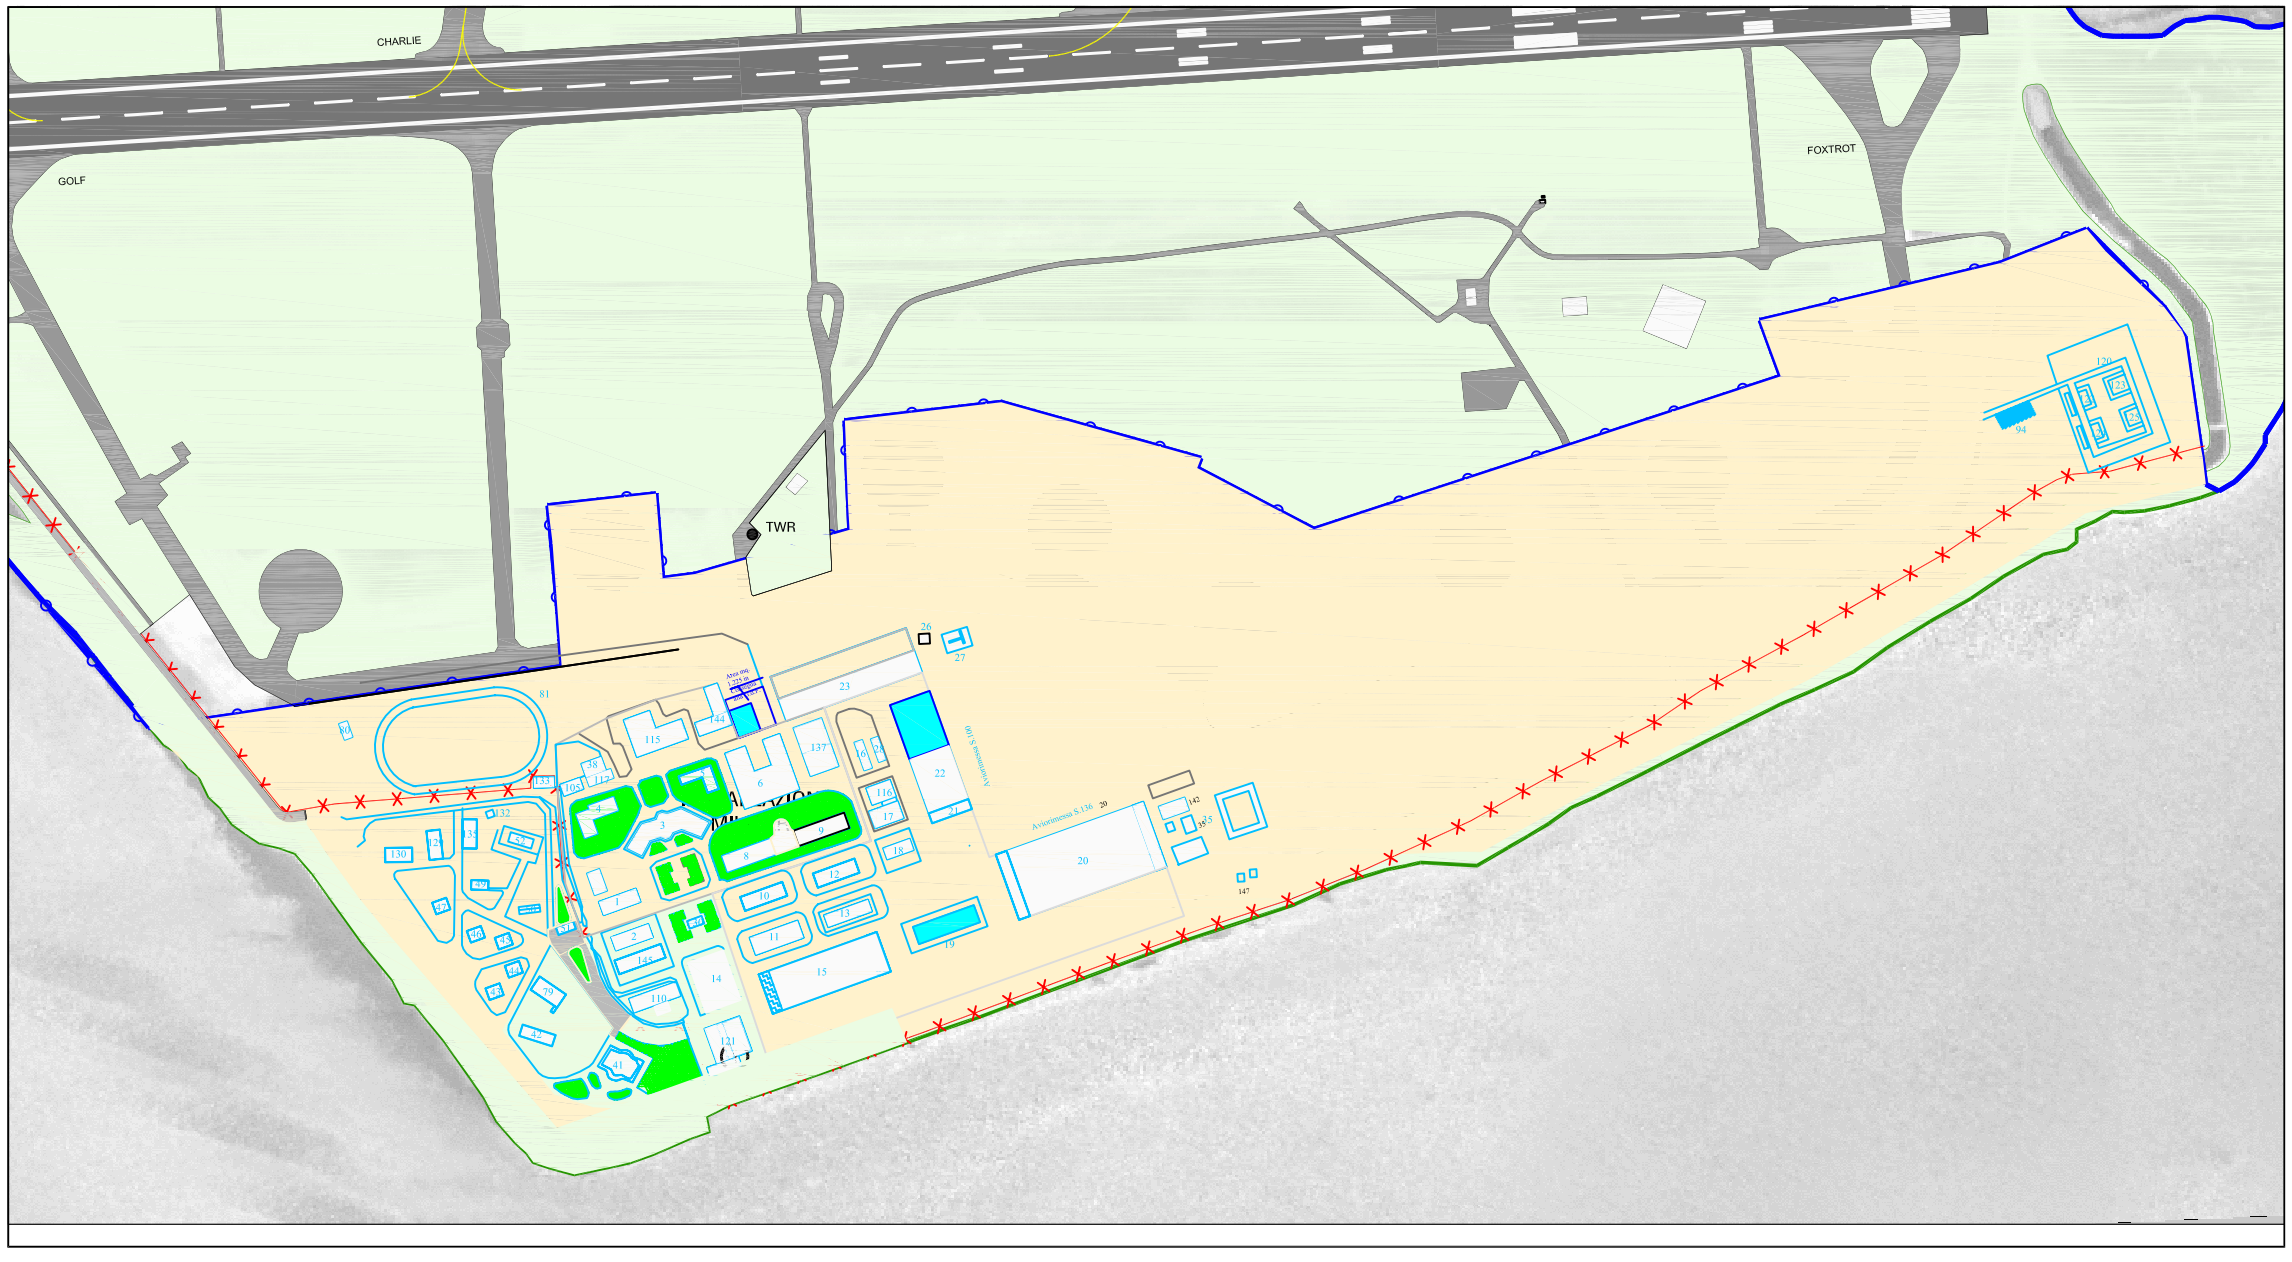

ENTE NAZIONALE AVIAZIONE CIVILE

SO.G.AER. S.p.A.
SOCIETA' GESTIONE AEROPORTO CAGLIARI-ELMAS
Sede Legale: c/o Aeroporto "Mario Mameli" Via del Trasvolatori 09030 ELMAS (CA)

PSA
PIANO DI SVILUPPO AEROPORTUALE AEROPORTO CAGLIARI - ELMAS

REV.	DATA	MODIFICHE	VERIFICATO	REDATTO

GRUPPO DI LAVORO
Dr.Ing. ALESSIO GRAZIOTTI
Dr.Ing. PAOLO AZZENI
Dr.Ing. MASSIMO SANNA
Geom. MASSIMO DEMONTIS

RESPONSABILE U.O.
Dr. Arch. LORENZO BELLU

ELABORATO
TAVOLA DEI VOLUMI
SETTORE OVEST (AM)

TAVOLA 7A
SCALA 1:2000
DIMENSIONE FOGLIO A0
DATA DICEMBRE 2009

VISTO

PROGETTAZIONE
SOGAER S.p.A.
P.I.H. PROGETTAZIONE
Dr.Ing. MASSIMO RODRIGUEZ