



Via PEC

Spett.le

Commissione Istruttoria IPPC

e p.c.

**Ministero dell'Ambiente e della Tutela
del Territorio e del Mare**
Direzione generale per le valutazioni e le
autorizzazioni ambientali (DVA)

ISPRA

FPo - Rosignano, 26 luglio 2018

Oggetto: documento integrativo in relazione a richiesta di Modifica non Sostanziale ai sensi dell'Articolo 29-nonies del D.Lgs. 152/06 e ss.mm.ii. - costruzione nuovo bacino di diversione

Riferim.: Procedimento ID 127/1222

Con la presente la Scrivente, a complemento della documentazione già inviata in precedente comunicazione, invia il P&I aggiornato relativo al nuovo bacino di diversione (disegno R263032/1). In tale documento si può notare più chiaramente alcuni dei particolari tecnici e la posizione del nuovo bacino, anche in funzione di quello già esistente.

Distinti saluti.

Solvay Chimica Italia S.p.A. - Il Referente Controlli A.I.A.

(POSAR dr. Francesco)

A handwritten signature in blue ink, appearing to read 'Francesco Posar', written over a faint, larger version of the same signature.

Allegati: c.s.d.

SOLVAY CHIMICA ITALIA S.p.A. Società per Azioni a Socio Unico – Soggetta a direzione e coordinamento di Solvay S.A. con sede a Bruxelles – Belgio.

Capitale Sociale € 13.322.400 i.v. C.F. e P. IVA e Reg. Impr. della Maremma e del Tirreno 00104340492

Sede Legale, Amministrativa e Stabilimento: via Piave 6, 57016 Rosignano Marittimo LI – Fraz. Rosignano Solvay -

Tel.+39 0586 721111 - Fax.+39 0586 721721 - REA LI-45532

Stabilimento: Via Aurelia 247, 57016 Rosignano Marittimo LI - Fraz. Rosignano Solvay - Tel.+39 0586 721146

Fax +39 0586 721806


Stabilimento: Via degli Oliveti 84, 54100 Massa MS – Tel. +39 0585 8901 – Fax +39 0585 830046, +39 0585 833424

Unità Locale: Via di Pietrabianca, 3, 57016 Rosignano Marittimo LI – Fraz. Vada

Uffici: Viale Lombardia, 20, 20021 Bollate (MI) - Tel.+39 02 290921 - Fax.+39 02 29092576 REA MI-814537

PEC: SOLVAY.ROSIGNANO@PEC.IT

www.solvay.com

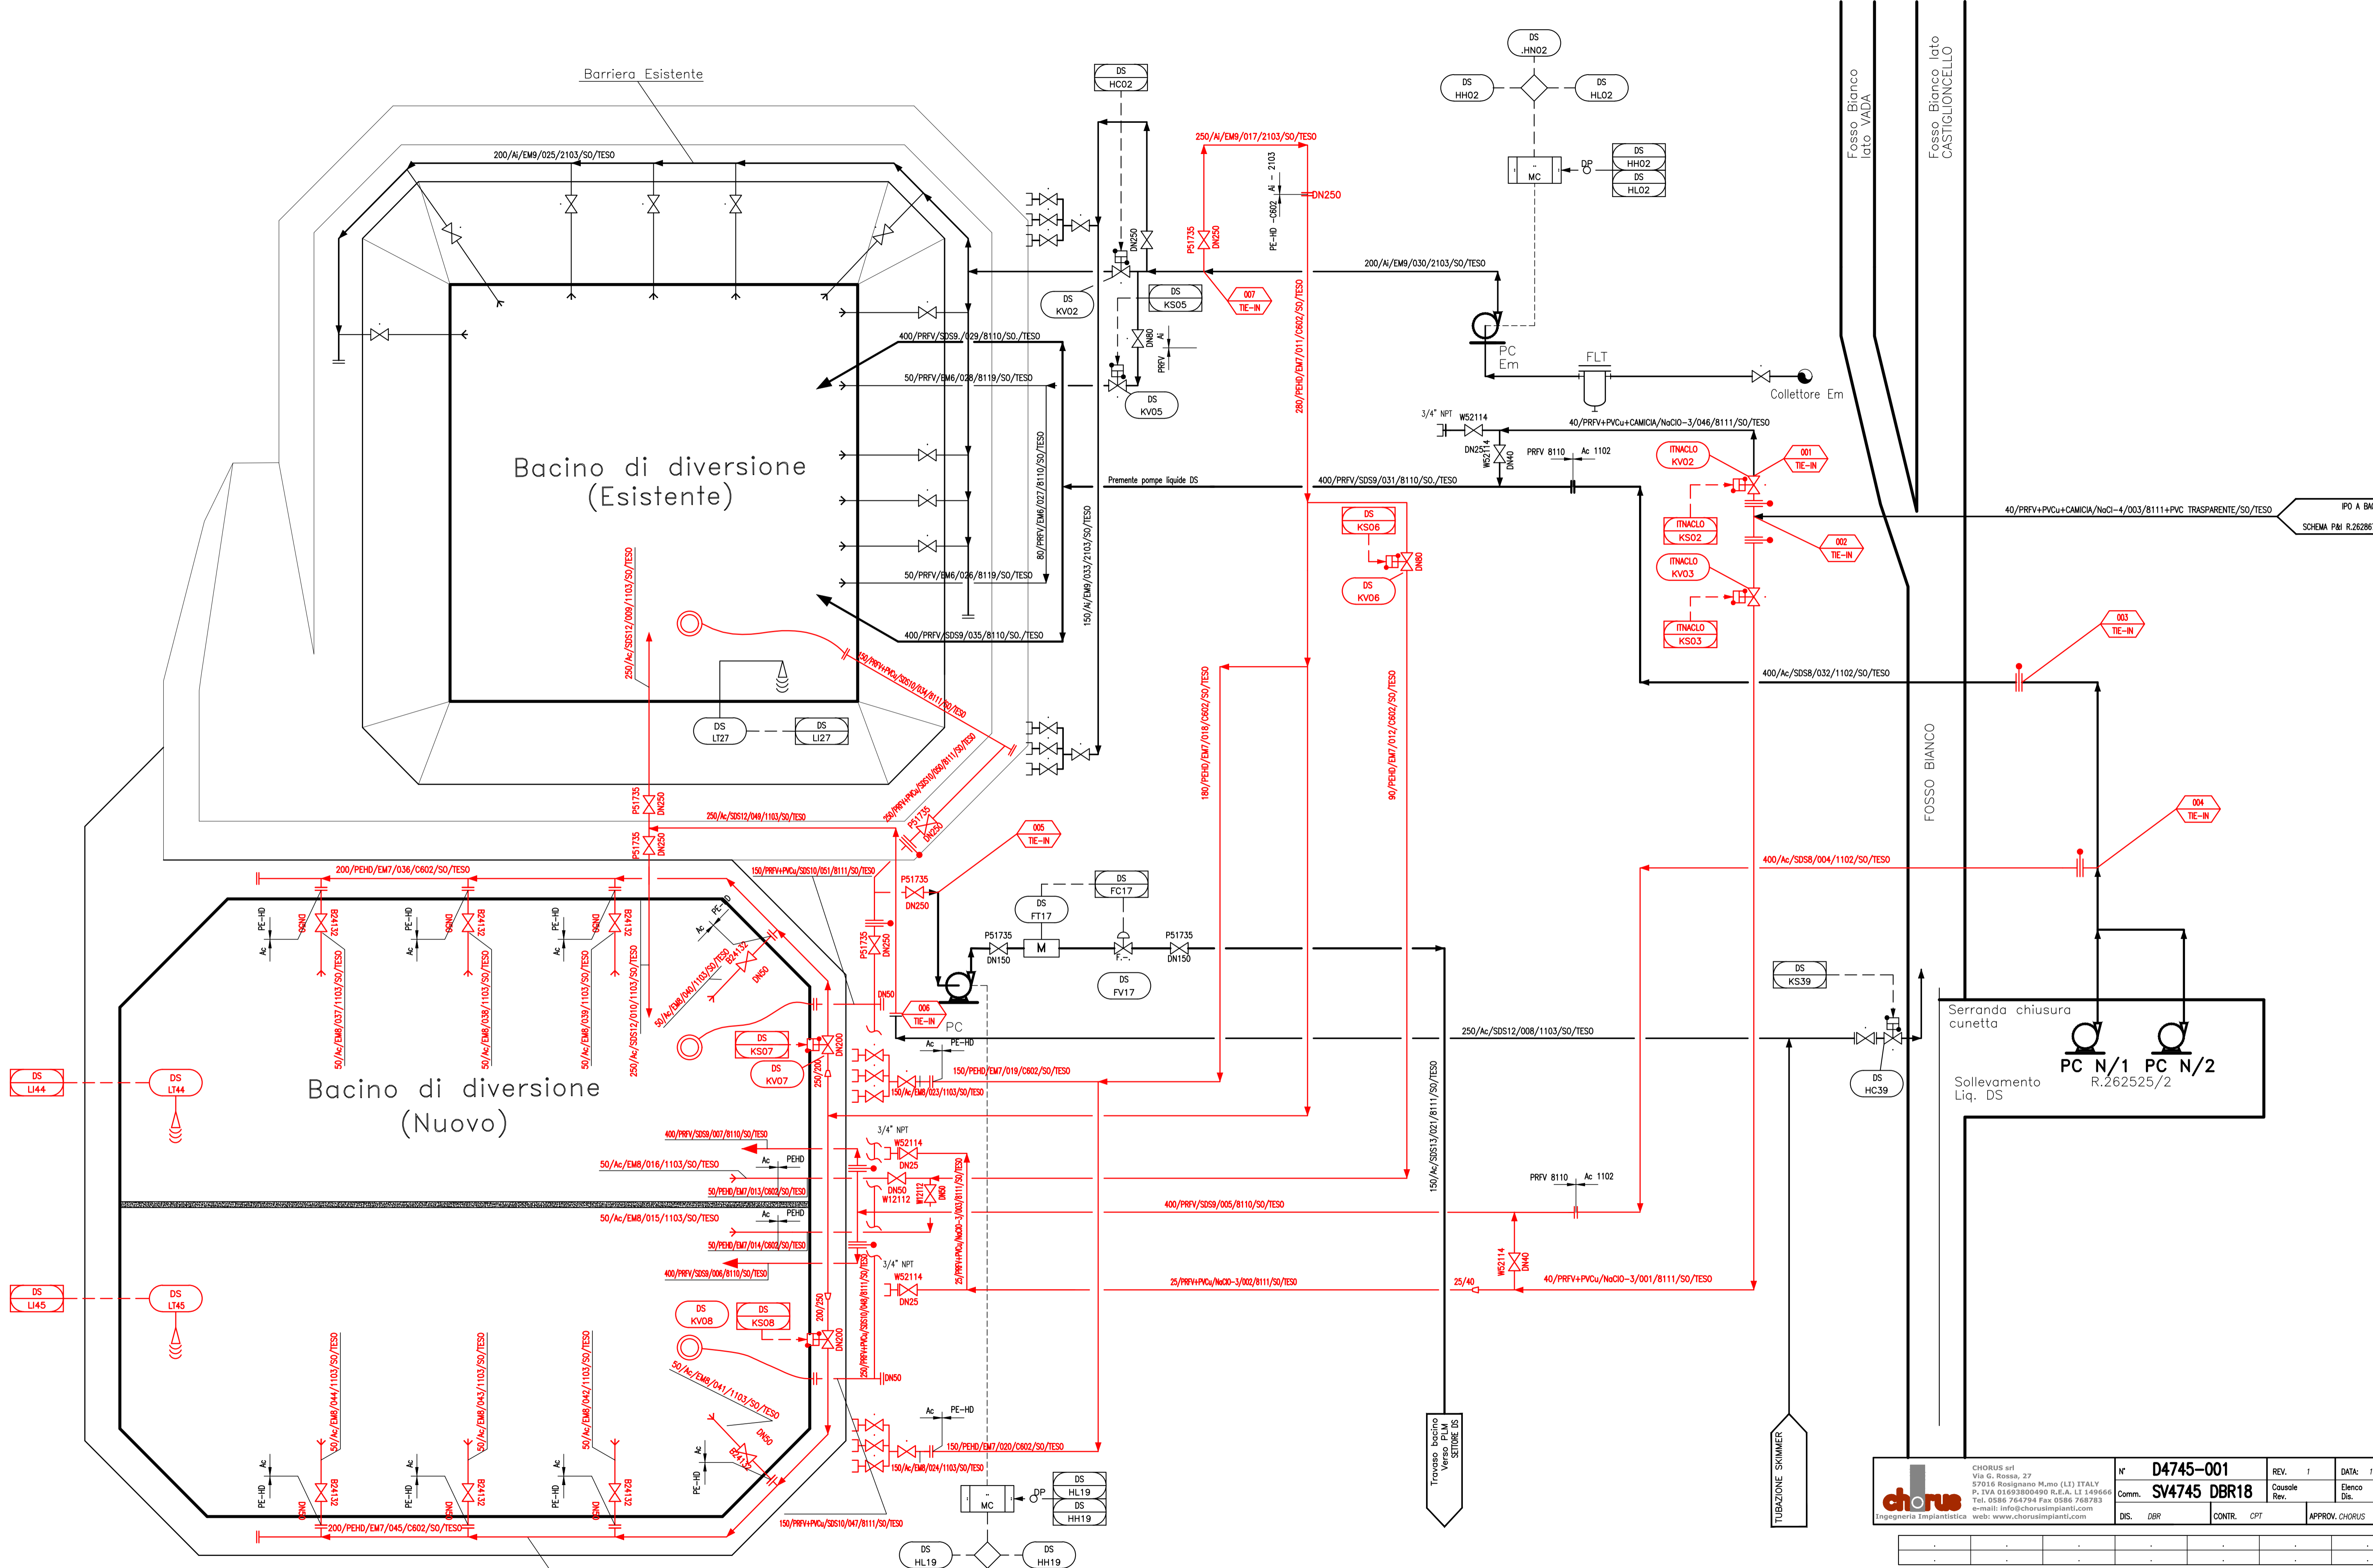

chorus
 CHORUS srl
 Via G. Rossa, 27
 57016 Rosignano M.mo (LI) ITALY
 P. IVA 0169380490 P.E.A. LI 249666
 Tel. 0586 764794 Fax 0586 768793
 e-mail: info@chorusimpianti.com
 Ingegneria, Impiantistica - web: www.chorusimpianti.com

N° **D4745-001** REV. 1 DATA: 15.06.18
 Comm. **SV4745 DBR18** Causele Rev. Elenco Dtt.
 Dis. DBR CONTR. CPT APPROV. CHORUS

LEGENDA



APPROVED	SOLVAY CHIMICA ITALIA S.p.A		This drawing is Solvay Chimica Italia property and it must be returned to owner. Reproduction and divulgation are forbidden without owner authorization.	
D.T.	STABILIMENTO DI ROSIGNANO			
FLING	ROSGNANO	Revisions	Emisione	Agg.
FILE	CODE	NUMBER	0	1
DATE	26.04.18	DATE	15.06.18	
SO	30	EXECUTED	Chorus	Chorus
IG	11	P & ID - NUOVO BACINO DI DIVERSIONE		
P&ID		R. 263023		