


PLANIMETRIA UBICAZIONE INDAGINI GEOGNOSTICHE  
scala 1:1000

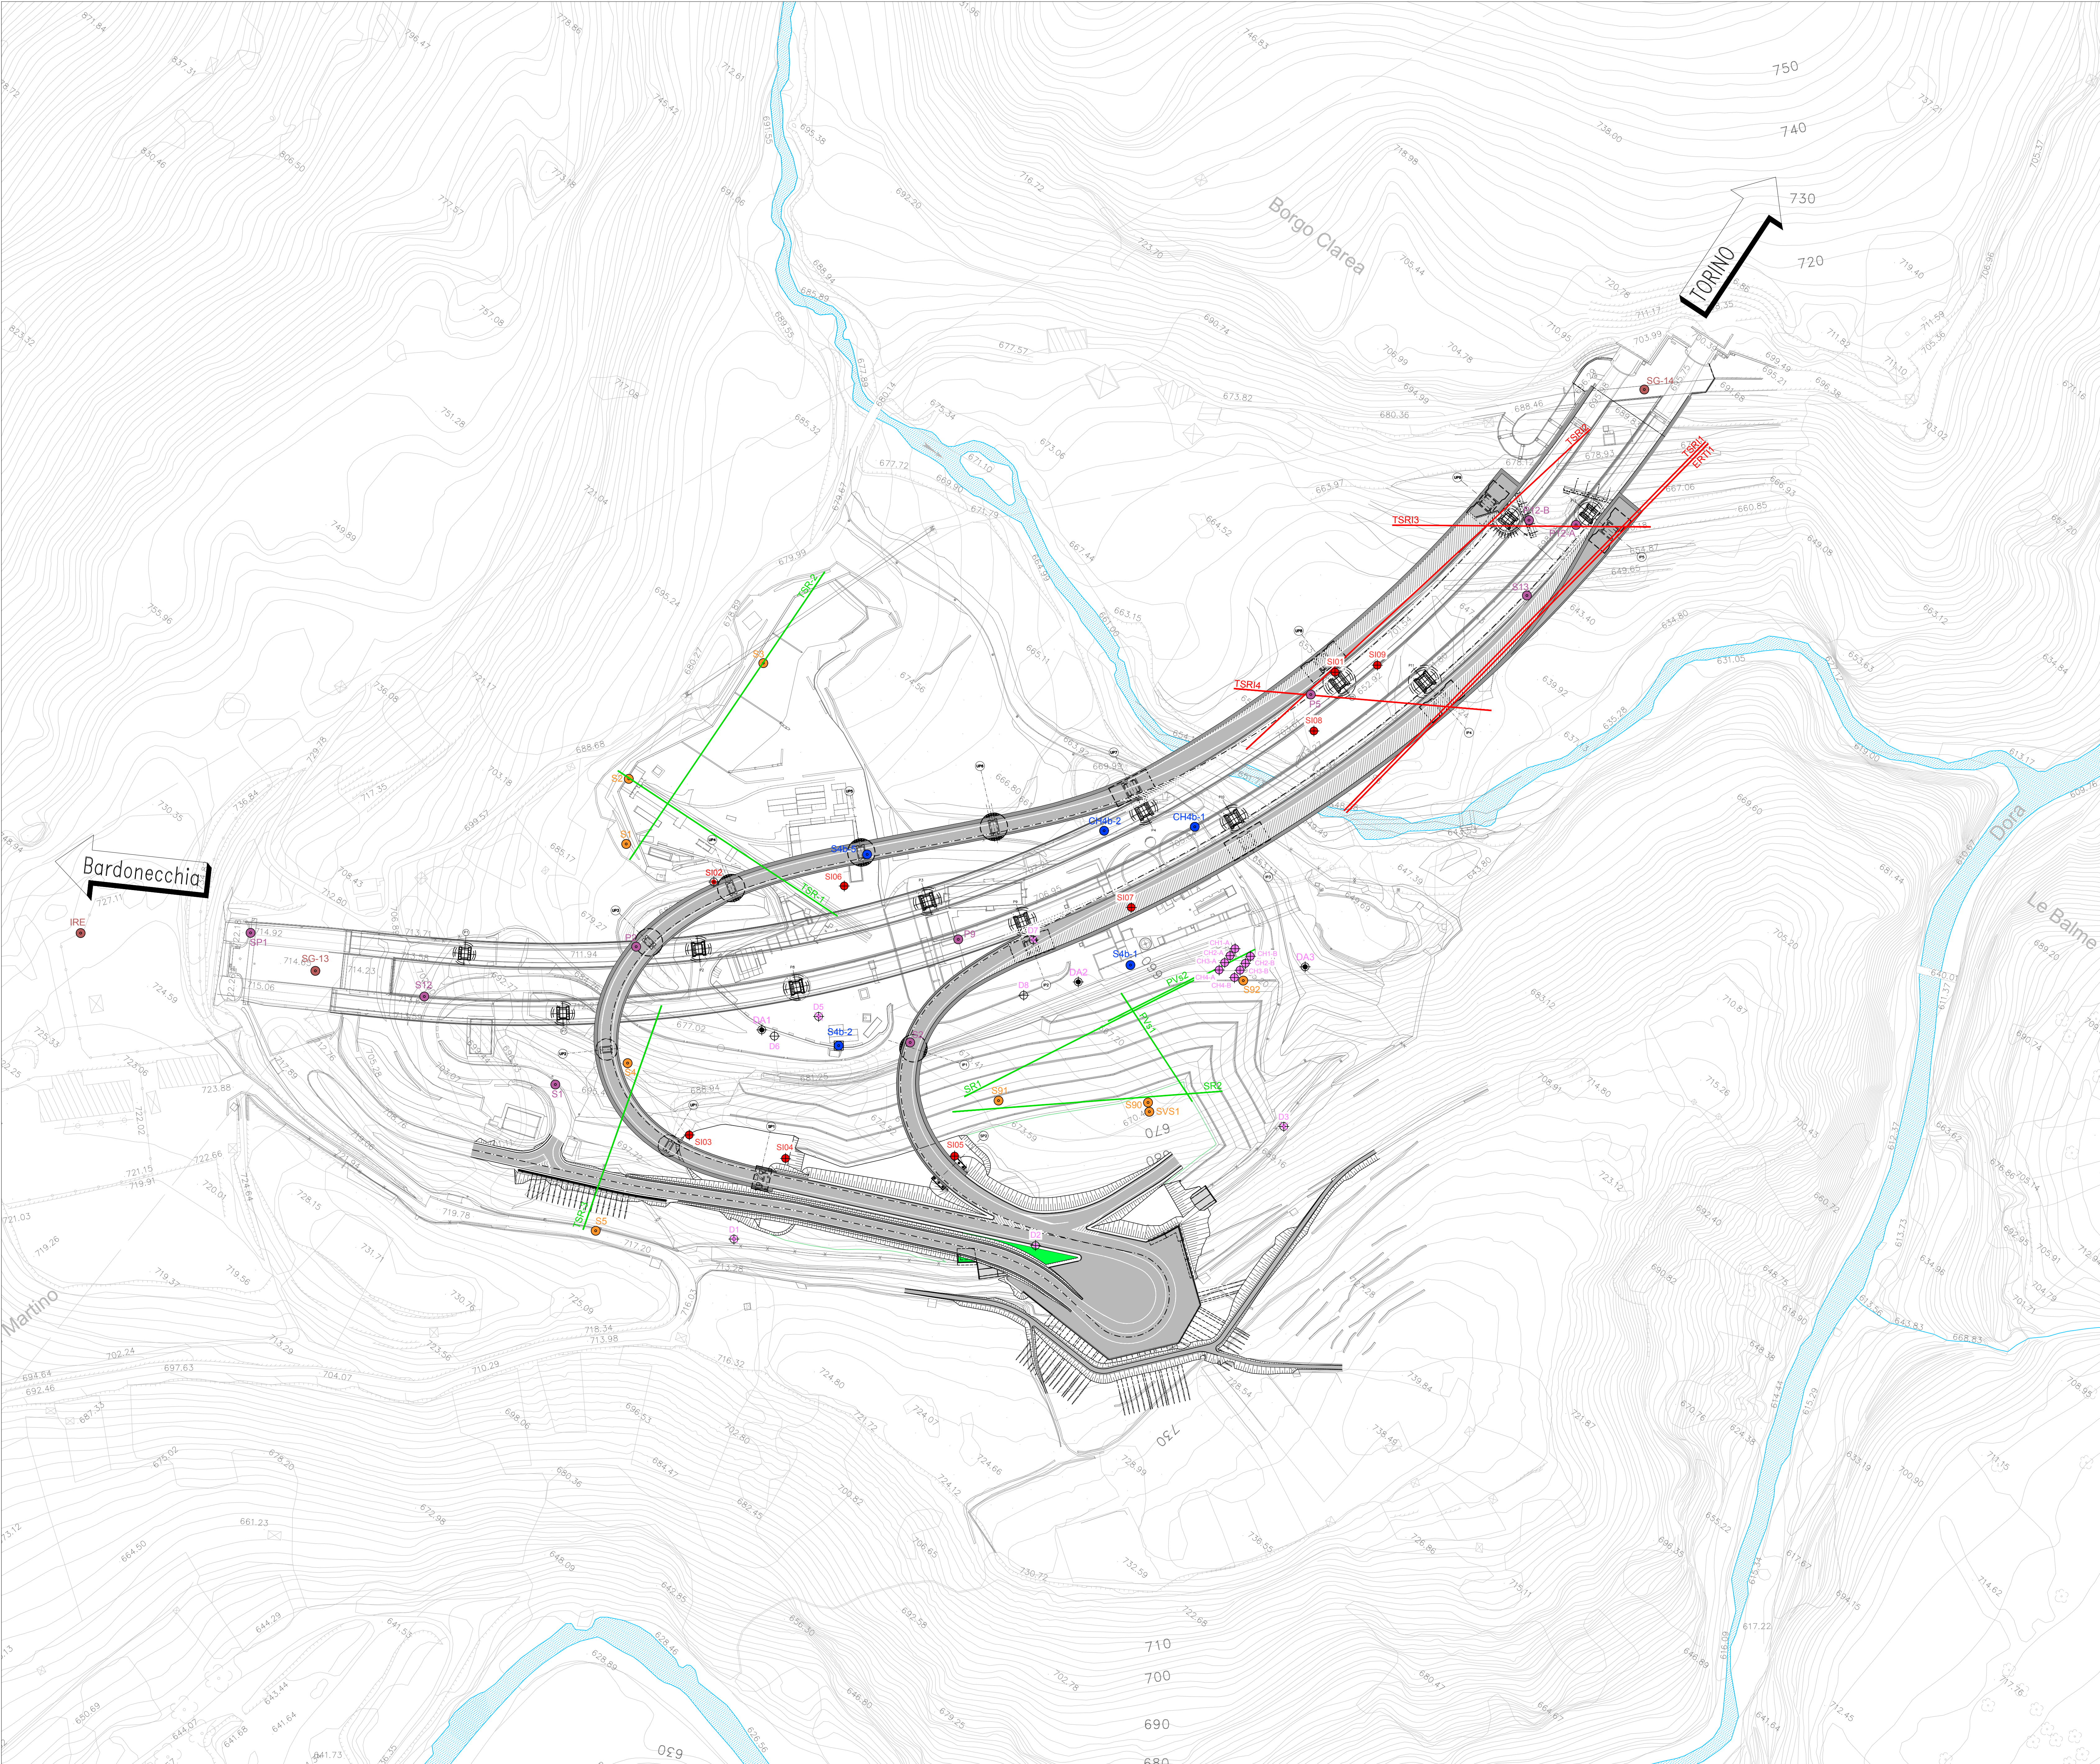

**LEGENDA:**

**Indagini per fasi progettuali precedenti:**

- P9** Sondaggi campagna indagini A32 (1982/83 - 1985/86)
- SG-13** Sondaggi campagna indagini cavidotto Terna (2010)
- S1** Sondaggi campagna indagini LFT (2011/12)
- CH4** Campagna indagini PD (2013)
- TSR-1** Stendimenti geofisici a rifrazione
- PVS1** Stendimenti geofisici MASW
- SR1** Stendimenti geofisici a riflessione

**Campagna indagini per sito deponia (2013):**

- P3** Sondaggio a carotaggio continuo con inclinometro
- P2** Sondaggio a carotaggio continuo con piezometro
- P8** Sondaggio a distruzione di nucleo con piezometro
- DA2** Sondaggio a distruzione di nucleo con piezometro (ambientale)
- CH4** Prova cross-hole

**Indagini integrative progetto esecutivo 2016:**

- SI01** Sondaggio a carotaggio continuo
- SI02** Sondaggio a carotaggio continuo con piezometro
- TSR11** Stendimenti geofisici a rifrazione
- ERT11** Stendimento geoelettrico (tomografia resistività elettrica)

Note  
1 - Per dettagli sui risultati delle indagini in sito e delle prove di laboratorio, si rimanda alle specifiche relazioni

| Sondaggio | Finalità    | Carotaggio | Piezometro  | Lunghezza [m] | SPT [-] | Lefranc [-] |
|-----------|-------------|------------|-------------|---------------|---------|-------------|
| SI01      | geognostico | continuo   | -           | 50            | 15      | 2           |
| SI02      | geognostico | continuo   | tubo aperto | 40            | 12      | -           |
| SI03      | geognostico | continuo   | -           | 30            | 10      | -           |
| SI04      | geognostico | continuo   | -           | 40            | 13      | -           |
| SI05      | geognostico | continuo   | -           | 40            | 13      | -           |
| SI06      | ambientale  | continuo   | -           | 3             | -       | -           |
| SI07      | ambientale  | continuo   | -           | 3             | -       | -           |
| SI08      | ambientale  | continuo   | -           | 3             | -       | -           |
| SI09      | ambientale  | continuo   | -           | 3             | -       | -           |

| STENDIMENTI |       |            | SET ANALITICO    |
|-------------|-------|------------|------------------|
| cod.        | lung. | tipo       |                  |
| TSR11       | 210   | RIFRAZIONE |                  |
| TSR12       | 200   | RIFRAZIONE |                  |
| TSR13       | 90    | RIFRAZIONE |                  |
| TSR14       | 90    | RIFRAZIONE |                  |
|             |       |            |                  |
|             |       |            | ARSENICO         |
|             |       |            | CADMIUM          |
|             |       |            | COBALTO          |
|             |       |            | NICHEL           |
|             |       |            | PIOMBO           |
|             |       |            | RAME             |
|             |       |            | ZINCO            |
|             |       |            | MERCURIO         |
|             |       |            | IDROCARBURI C>12 |
|             |       |            | CROMO TOTALE     |
|             |       |            | CROMO VI         |
|             |       |            | AMIANTO          |
|             |       |            | BTEX             |
|             |       |            | IPA              |

**NUOVA LINEA TORINO LIONE - NOUVELLE LIGNE LYON TURIN**  
**PARTIE COMUNE ITALO-FRANCESE - PARTIE COMMUNE FRANCO-ITALIENNE**  
**SEZIONE TRANSFRONTALIERA PARTE IN TERRITORIO ITALIANO**  
**SECTION TRANSFRONTALIERE PARTIE EN TERRITOIRE ITALIEN**  
**LOTTO COSTRUTTIVO 04/CANTIERE DE CONSTRUCTION 04C**  
**CANTIERE OPERATIVO 04C/CANTIERE DE CONSTRUCTION 04C**  
**SVINCOLO DI CHIOMONTE IN FASE DI CANTIERE**  
**ECHANGEUR DE CHIOMONTE DANS LA PHASE DE CHANTIER**  
**PROGETTO ESECUTIVO - ETUDES D'EXECUTION**  
**CUP C11J05000030001 - CIG 6823295927**

**ESECUZIONE DELLE INDAGINI GEOGNOSTICHE**  
**PLANIMETRIA CON UBICAZIONE DELLE INDAGINI IN SITO**

| Indice | Data       | Modificazioni                    | Modificato                       | Elaborato per | Verificato per | Autore         |
|--------|------------|----------------------------------|----------------------------------|---------------|----------------|----------------|
| 0      | 30/04/2017 | Prima emissione                  | Primo progetto                   | C. BELTRAMI   | L. BARBERIS    | C. GIOVANNETTI |
| A      | 30/08/2017 | Revisione a seguito commento TET | Revisione a seguito commento TET | C. BELTRAMI   | L. BARBERIS    | C. GIOVANNETTI |
| B      | 29/08/2018 | Modifica final progetto          | Modificazioni final progetto     | L. BARBERIS   | C. GIOVANNETTI | C. GIOVANNETTI |

104CC16166NV0200

EPLGE0100B

SCALA / ECHELLE

1:1000

IL PROGETTO TOTALE

IL PROGETTO TOTALE

IL DIRETTORE DEI LAVORI