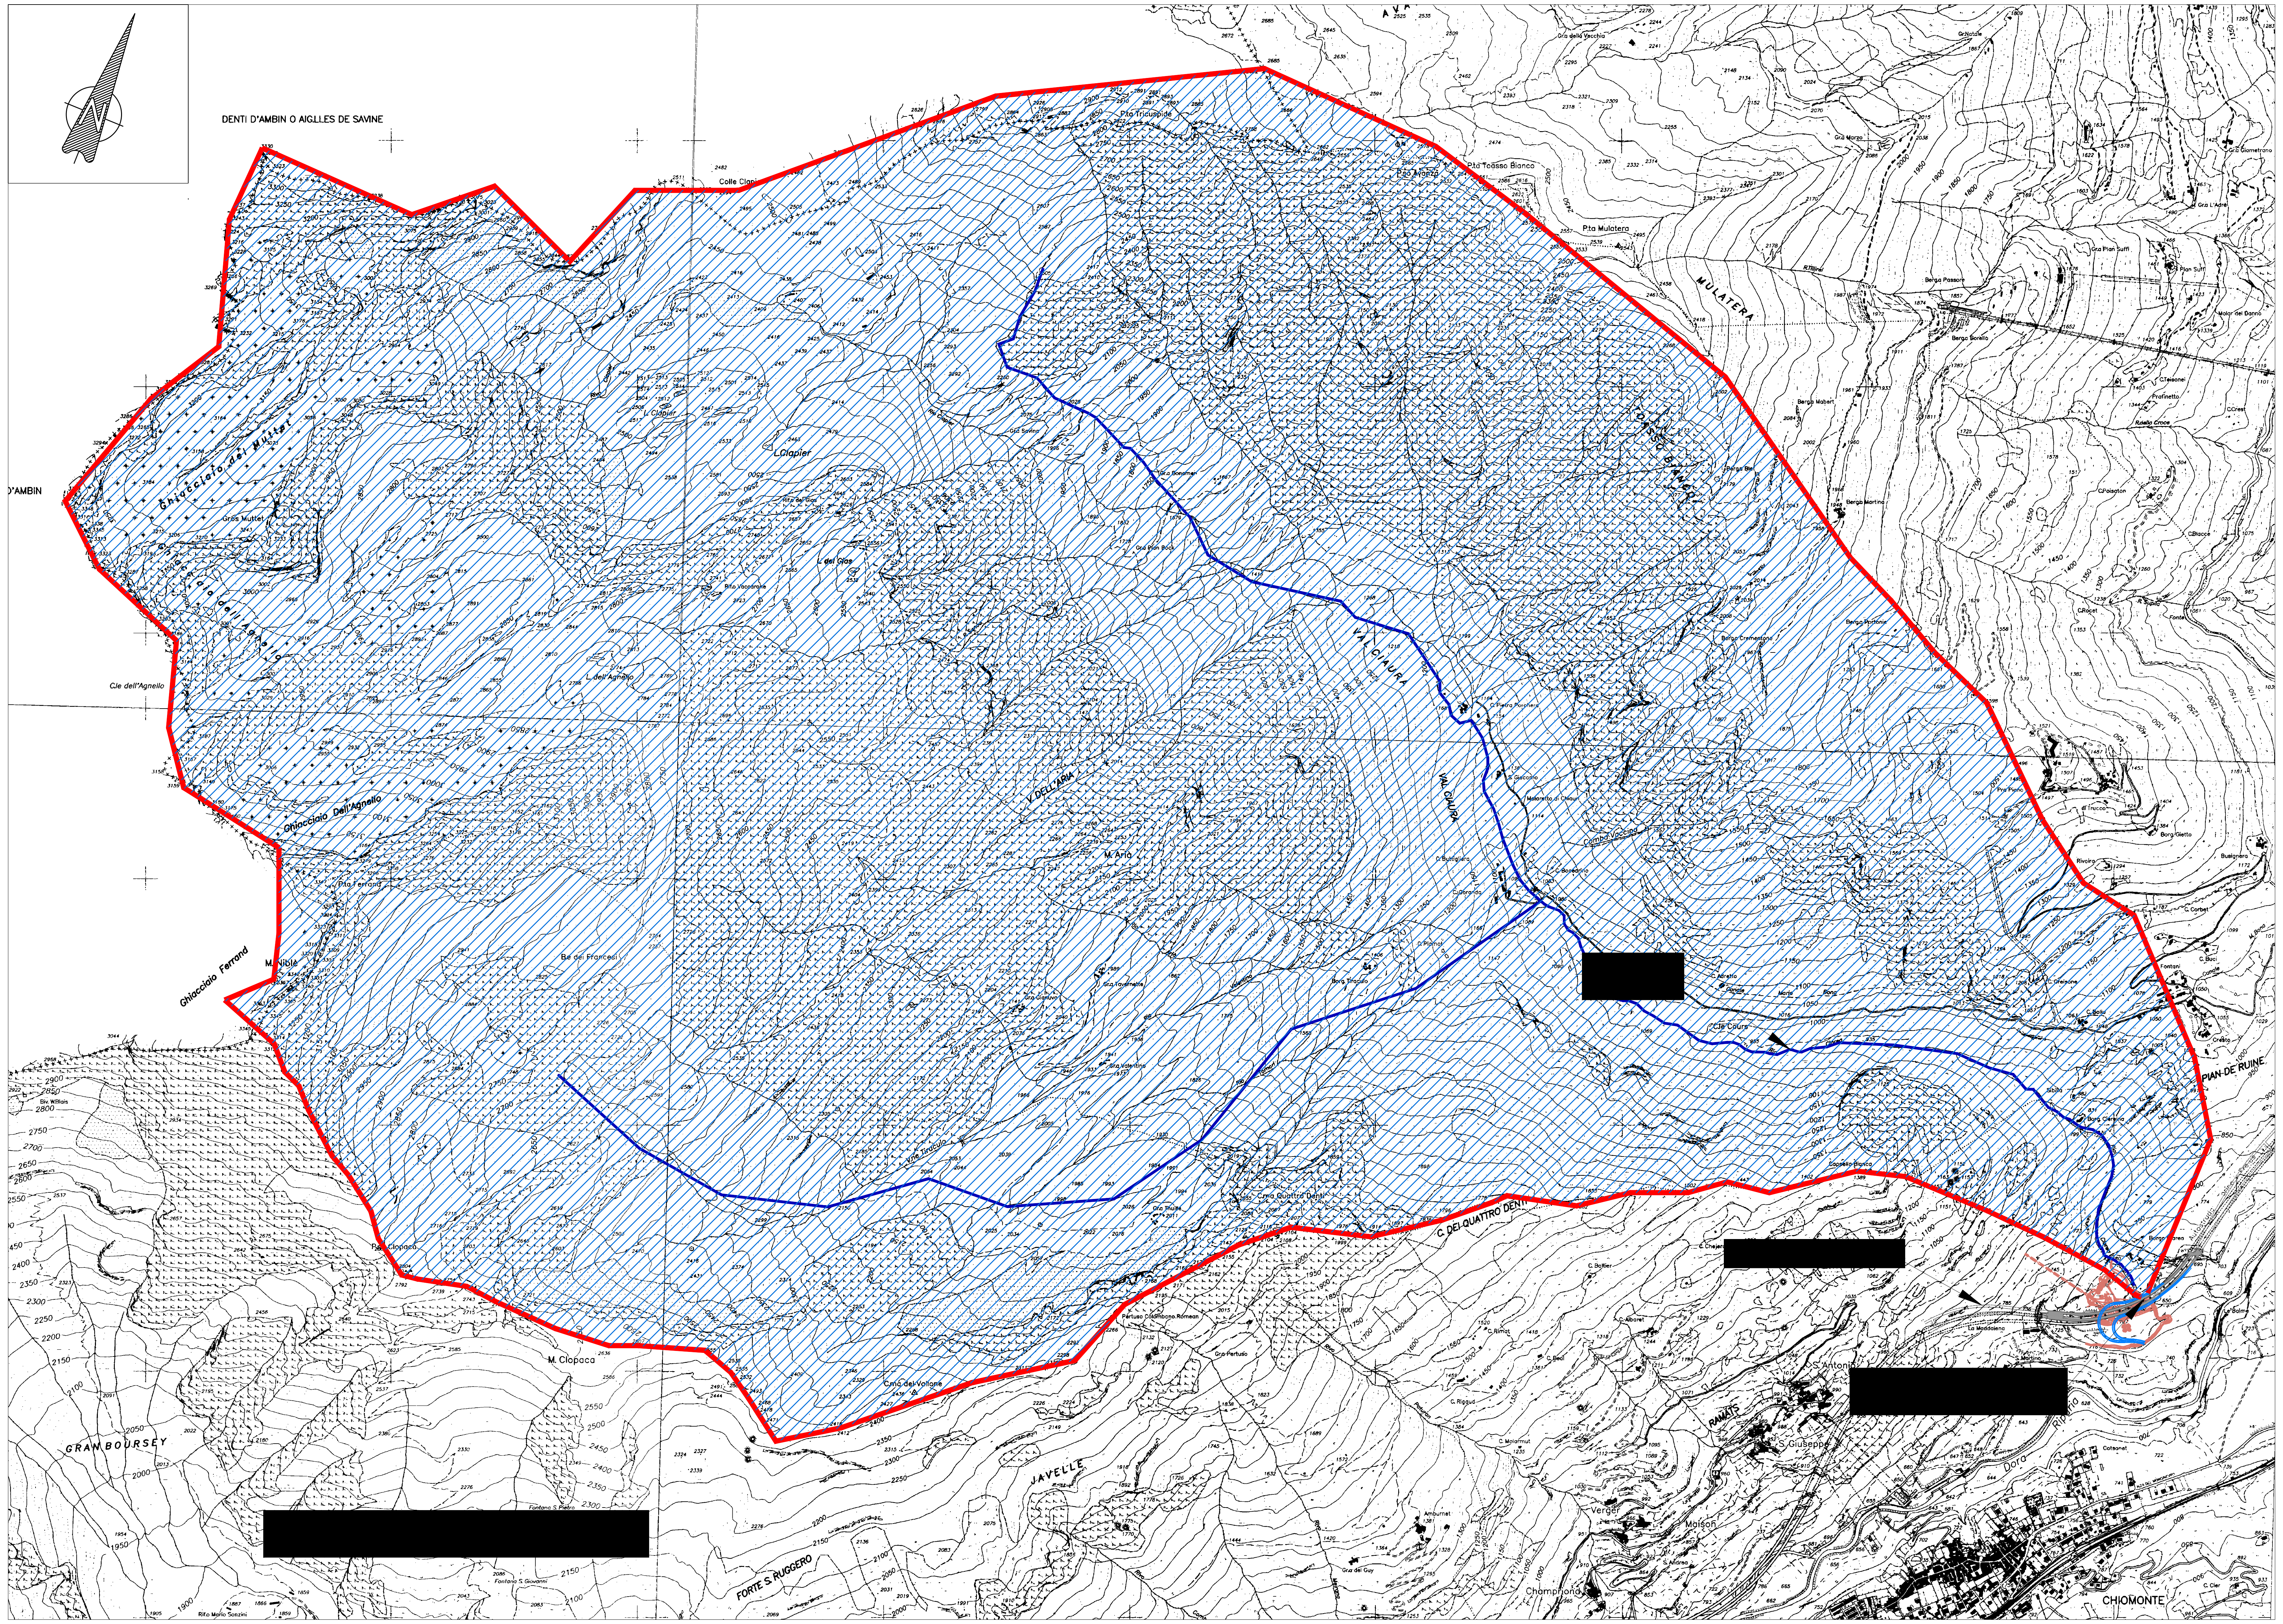

[redacted]

[redacted]

[redacted]

[redacted]

▨ Bacino idrografico sezione di chiusura oggetto di studio

Dati principali
bacino Torrente Clarea
alla sezione di chiusura
oggetto di studio idraulico

Area (S)	[Km²]	30.6
Lunghezza asta (L)	[Km]	12
Altezza alla sezione di chiusura (H0)	[msm]	600
Altezza massima nel bacino (H max)	[msm]	3240
Altezza media nel bacino (Hmin)	[msm]	2133
Pendenza media del bacino (i media asta)	/	0.46

RELAZIONE DI RIFERIMENTO : Doc. 104CC16166NV02I0ERIID0130

TUNNEL EURALPIN LYON TURIN

SITAF S.p.A

NUOVA LINEA TORINO LIONE - NOUVELLE LIGNE LYON TURIN
PARTE COMUNE ITALO-FRANCESE - PARTIE COMMUNE FRANCO-ITALIENNE
SEZIONE TRANSFRONTALIERA PARTE IN TERRITORIO ITALIANO
SECTION TRANSFRONTALIERE PARTIE EN TERRITOIRE ITALIEN

LOTTO COSTRUTTIVO 1/LOT DE CONSTRUCTION 1
CANTIERE OPERATIVO 04C/CHANTIER DE CONSTRUCTION 04C
SVINCOLO DI CHIOMONTE IN FASE DI CANTIERE -
ECHANGEUR DE CHIOMONTE DANS LA PHASE DE CHANTIER
PROGETTO ESECUTIVO - ETUDES D'EXECUTION
CUP C11J05000030001 - CIG 6823295927

IDROLOGIA E IDRAULICA
COROGRAFIA IDROGRAFICA

Indice	Date / Data	Modifications / Modifiche	Etabli par / Concepito da	Vérifié par / Controllato da	Autorisé par / Autorizzato da
0	30/04/2017	Prima emissione Première diffusion	C.BELTRAMI (-)	L.BARBERIS (MUSINET ENG.)	C.GIOVANNETTI (MUSINET ENG.)
A	30/09/2017	Rèvisione a seguito commenti TELT Rèvision suite aux commentaires TELT	C.BELTRAMI (MUSINET ENG.)	L.BARBERIS (MUSINET ENG.)	C.GIOVANNETTI (MUSINET ENG.)
B	29/06/2018	Modifica titolo progetto/ Modifications titre du project	R.BOERO (MUSINET ENG.)	L.BARBERIS (MUSINET ENG.)	L.BARBERIS (MUSINET ENG.)

Cat. Lav. Cat. Trav.	Lotto/Lot	Contratto/Contrat	Opera/Oeuvre	Tratto Tronçon	Parte Partie
1	04C	C16166	NV02	I	0

Fase Phase	Tipo documento Type de document	Oggetto Object	Numero documento Numéro de document	Indice Index
E	PL	ID	0132	B

SCALA / ÉCHELLE
1:15000

IL PROGETTISTA/LE DESIGNER
MUSINET engineering
Dott. Arch. Corrado GIOVANNETTI
Albo di Torino
N° 2736

L'APPALTATORE/L'ENTREPRENEUR

IL DIRETTORE DEI LAVORI/LE MAÎTRE D'ŒUVRE

TUNNEL EURALPIN LYON TURIN
TELT sas - Savoie Technolac - Bâtiment "Homère" -
13 allée du Lac de Constance CS 90281 - 73375 Le Bourget du Lac cedex (France)
Tél.: +33 (0) 4.79.68.56.50 - Fax: +33 (0) 4.79.68.56.75
RCS Chambéry 439 556 952 - TVA FR 03439556952
Propriété TELT Tous droits réservés - Proprietà TELT Tutti i diritti riservati

SITAF S.p.A
SITAF Spa - Fr. San Giuliano, 2 - 10059 Susa TO (Italia)
Tel.: +39 (0) 0122.621.621 - Fax: +39 (0) 0122.622.036
C.F. e P.IVA 00513170019
Propriété SITAF Tous droits réservés - Proprietà SITAF Tutti i diritti riservati