

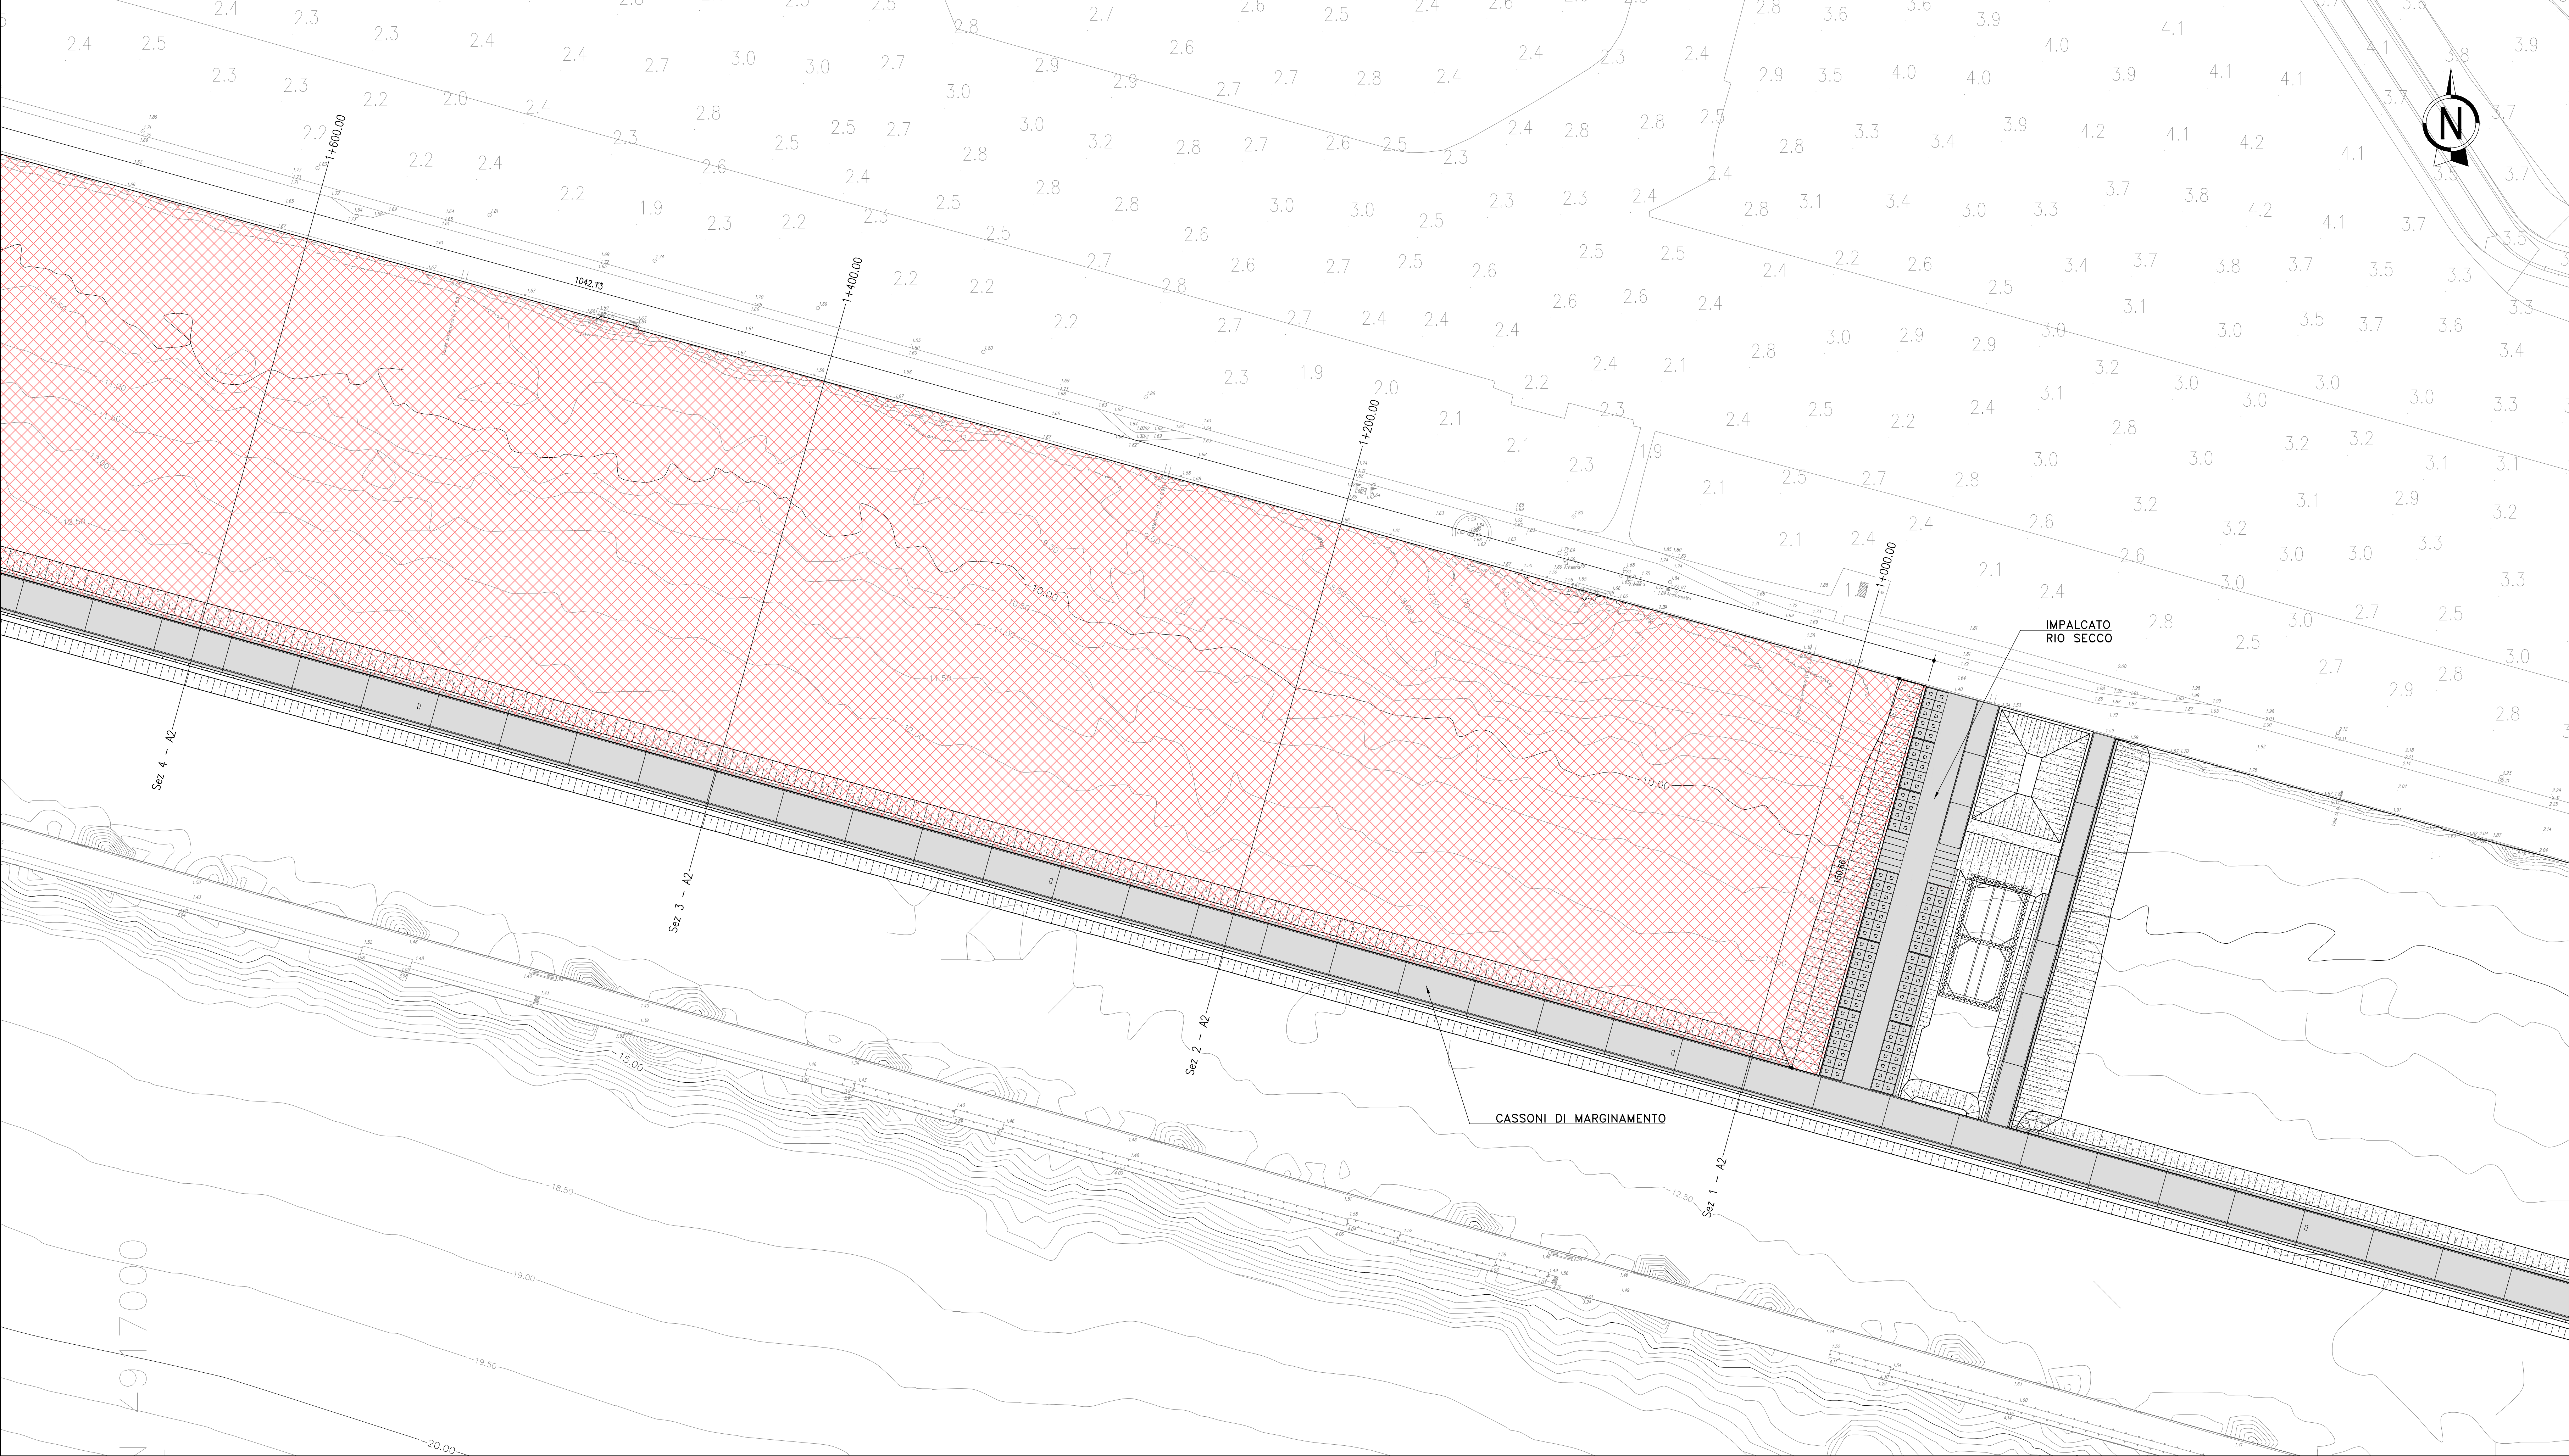


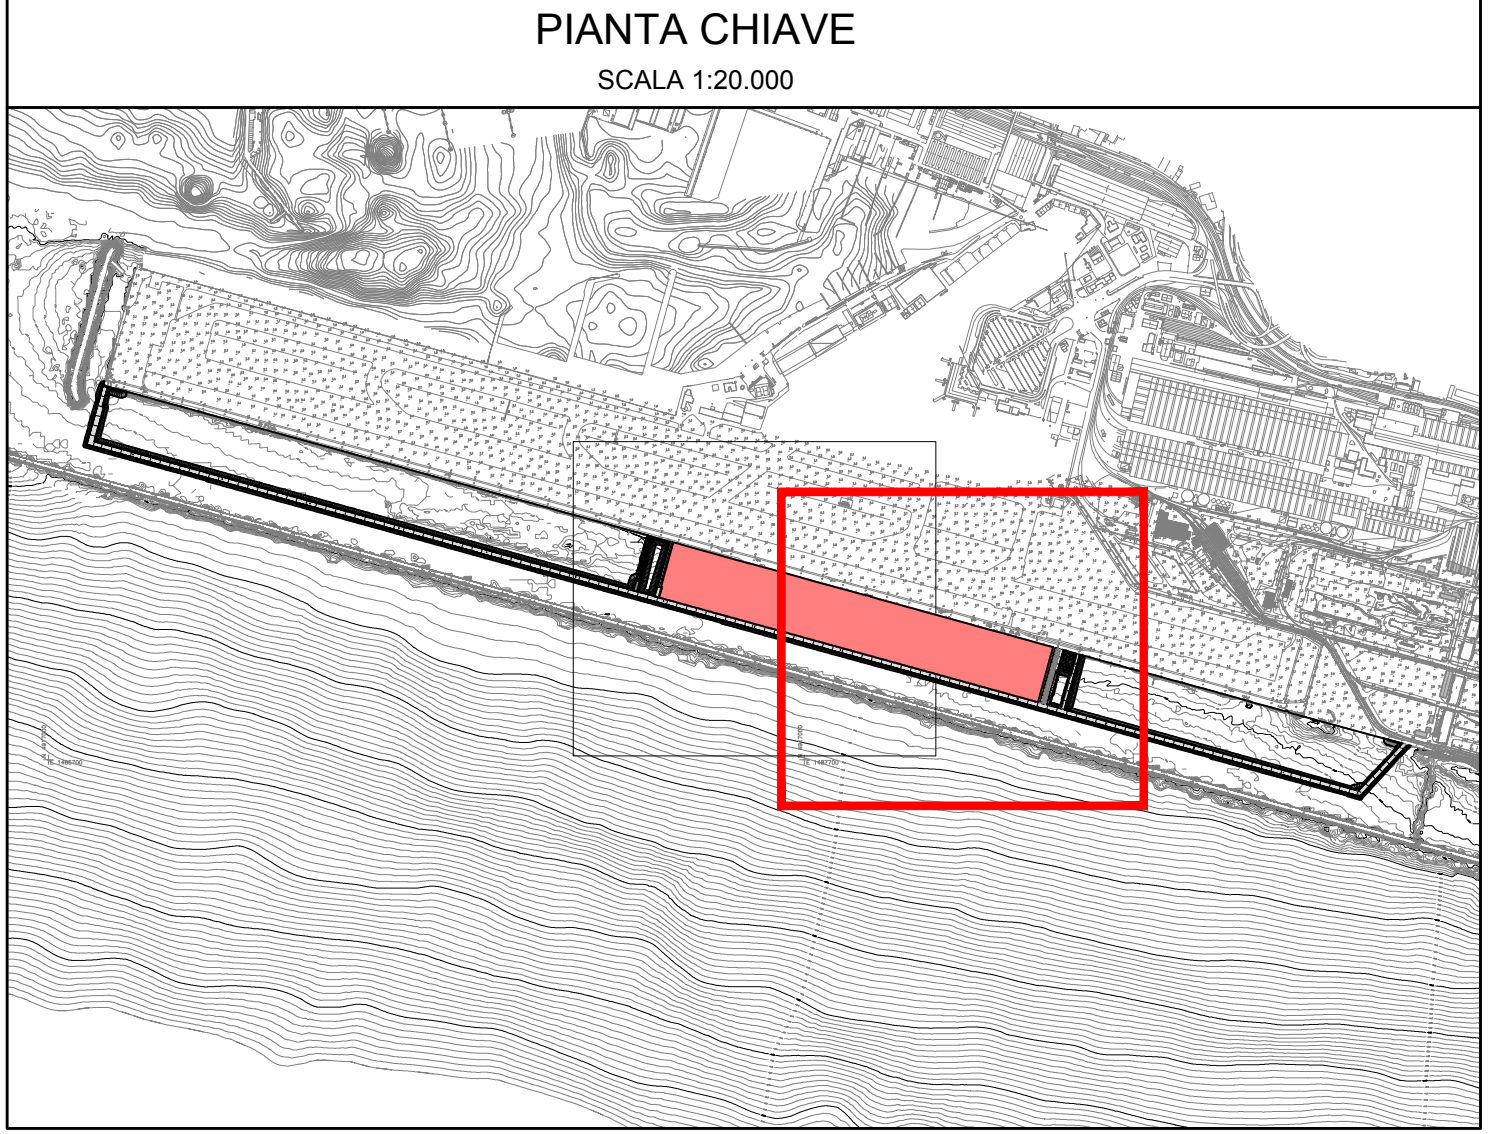

SEZIONE TRASVERSALE TIPO

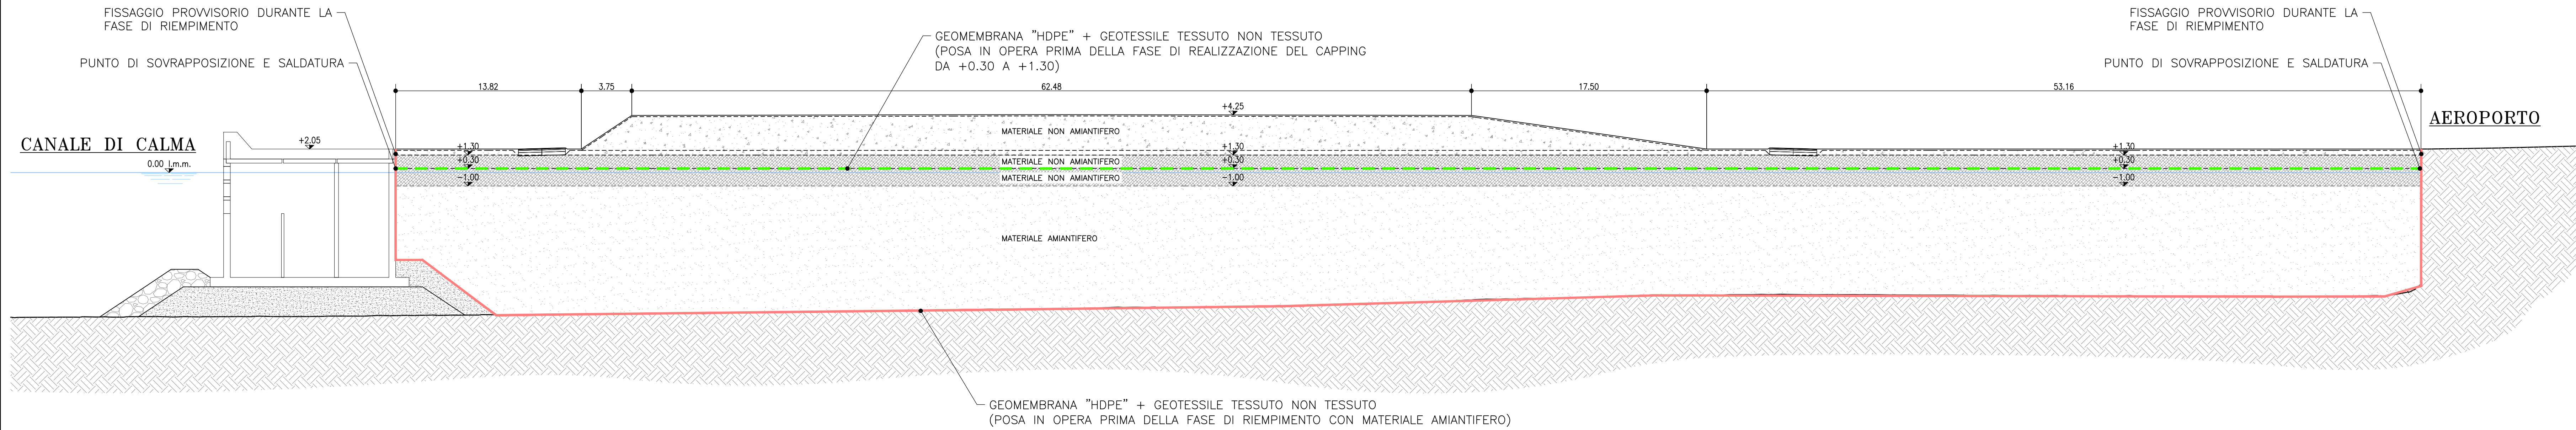

NOTA:
GEOMEMBRANE HDPE
Geomembrane lisce in HDPE, dovranno rispettare tutti i requisiti minimi richiesti dalla norma UNI 11309 (novembre 2008) per le classi D ed E. In particolare la resistenza alla lacerazione deve essere $\geq 265\text{N}$
GEOTESSILE TESSUTO NON TESSUTO
Le caratteristiche meccaniche da osservare sono conformi alle prescrizioni CE e sono:
• massa areica pari a 400 g/m^2
• resistenza a trazione alla rottura non inferiore a 30 kN/m sia nel senso della lunghezza che nel senso della larghezza;
• allungamento a rottura non superiore al 35 %;
• permeabilità non inferiore a $10\text{ l/m}^2/\text{s}$;
• parametria: $\phi_{98} < 300\text{ }\mu\text{m}$, $\phi_{50} < 250\text{ }\mu\text{m}$.

Vasca A2
Superficie Geomembrana HDPE+Geotessile Tessuto Non Tessuto per pareti e fondo vasca: 184740.56 m^2 ;
Superficie Geomembrana HDPE+Geotessile Tessuto Non Tessuto per copertura vasca: 156665.42 m^2 ;

autostrade//per l'italia

NODO STRADALE E AUTOSTRADALE DI GENOVA

Adeguamento del sistema
A7 - A10 - A12

LOTTO 10B - OPERA A MARE
RIEMPIMENTO DELLA COLMATA

PROGETTO ESECUTIVO

O2 - OPERE A MARE

GEOTECNICA

VASCA A2

Posa Geomembrana HDPE e Geotessile TNT
Planimetria e sezione - Parte 1

IL PROGETTISTA SPECIALISTICO Ing. Marco Piro D'Angelo Ord. Ing. Milano N. 40215 RESPONSABILE GEOTECNICA AUTOPRODOTTO		IL RESPONSABILE INTEGRAZIONE PRESTAZIONI SPECIALISTICHE Ing. Michele Piro Ord. Ing. Genova N. 1104		IL DIRETTORE TECNICO Ing. Orlando Nizza Ord. Ing. Firenze N. 1696 PROGETTAZIONE NUOVE OPERE AUTOSTRADALI	
CODICE IDENTIFICATIVO RIFERIMENTO PROGETTO Codice Cliente: 110730 Riferimento Disegno: 110730_02_01		RIFERIMENTO DISSEGNO Riferimento Disegno: 110730_02_01		OPERATORE ---	
110730		L10B PE O2 GTA		OIO02 RMD00 D A PE 9071 - 1	
PROJECT MANAGER Ing. Sara Frisani Ord. Ing. Genova N. 8810A		SUPPORTO SPECIALISTICO Ing. Sara Frisani Ord. Ing. Genova N. 8810A		REVISIONE N. data 1 LUGLIO 2018 2 NOVEMBRE 2018 3 4	
REDAZIONE		VERIFICATO			

VISTO DEL COMMITTENTE IL RESPONSABILE UNICO DEL PROCEDIMENTO Ing. Alberto Sabatini		VISTO DEL CONCESSIONARIO Ministero delle Infrastrutture e dei Trasporti DIREZIONE REGIONALE DELLO SVILUPPO TERRITORIALE E DELL'AMBIENTE Ing. Roberto Sabatini	
--	--	--	--