


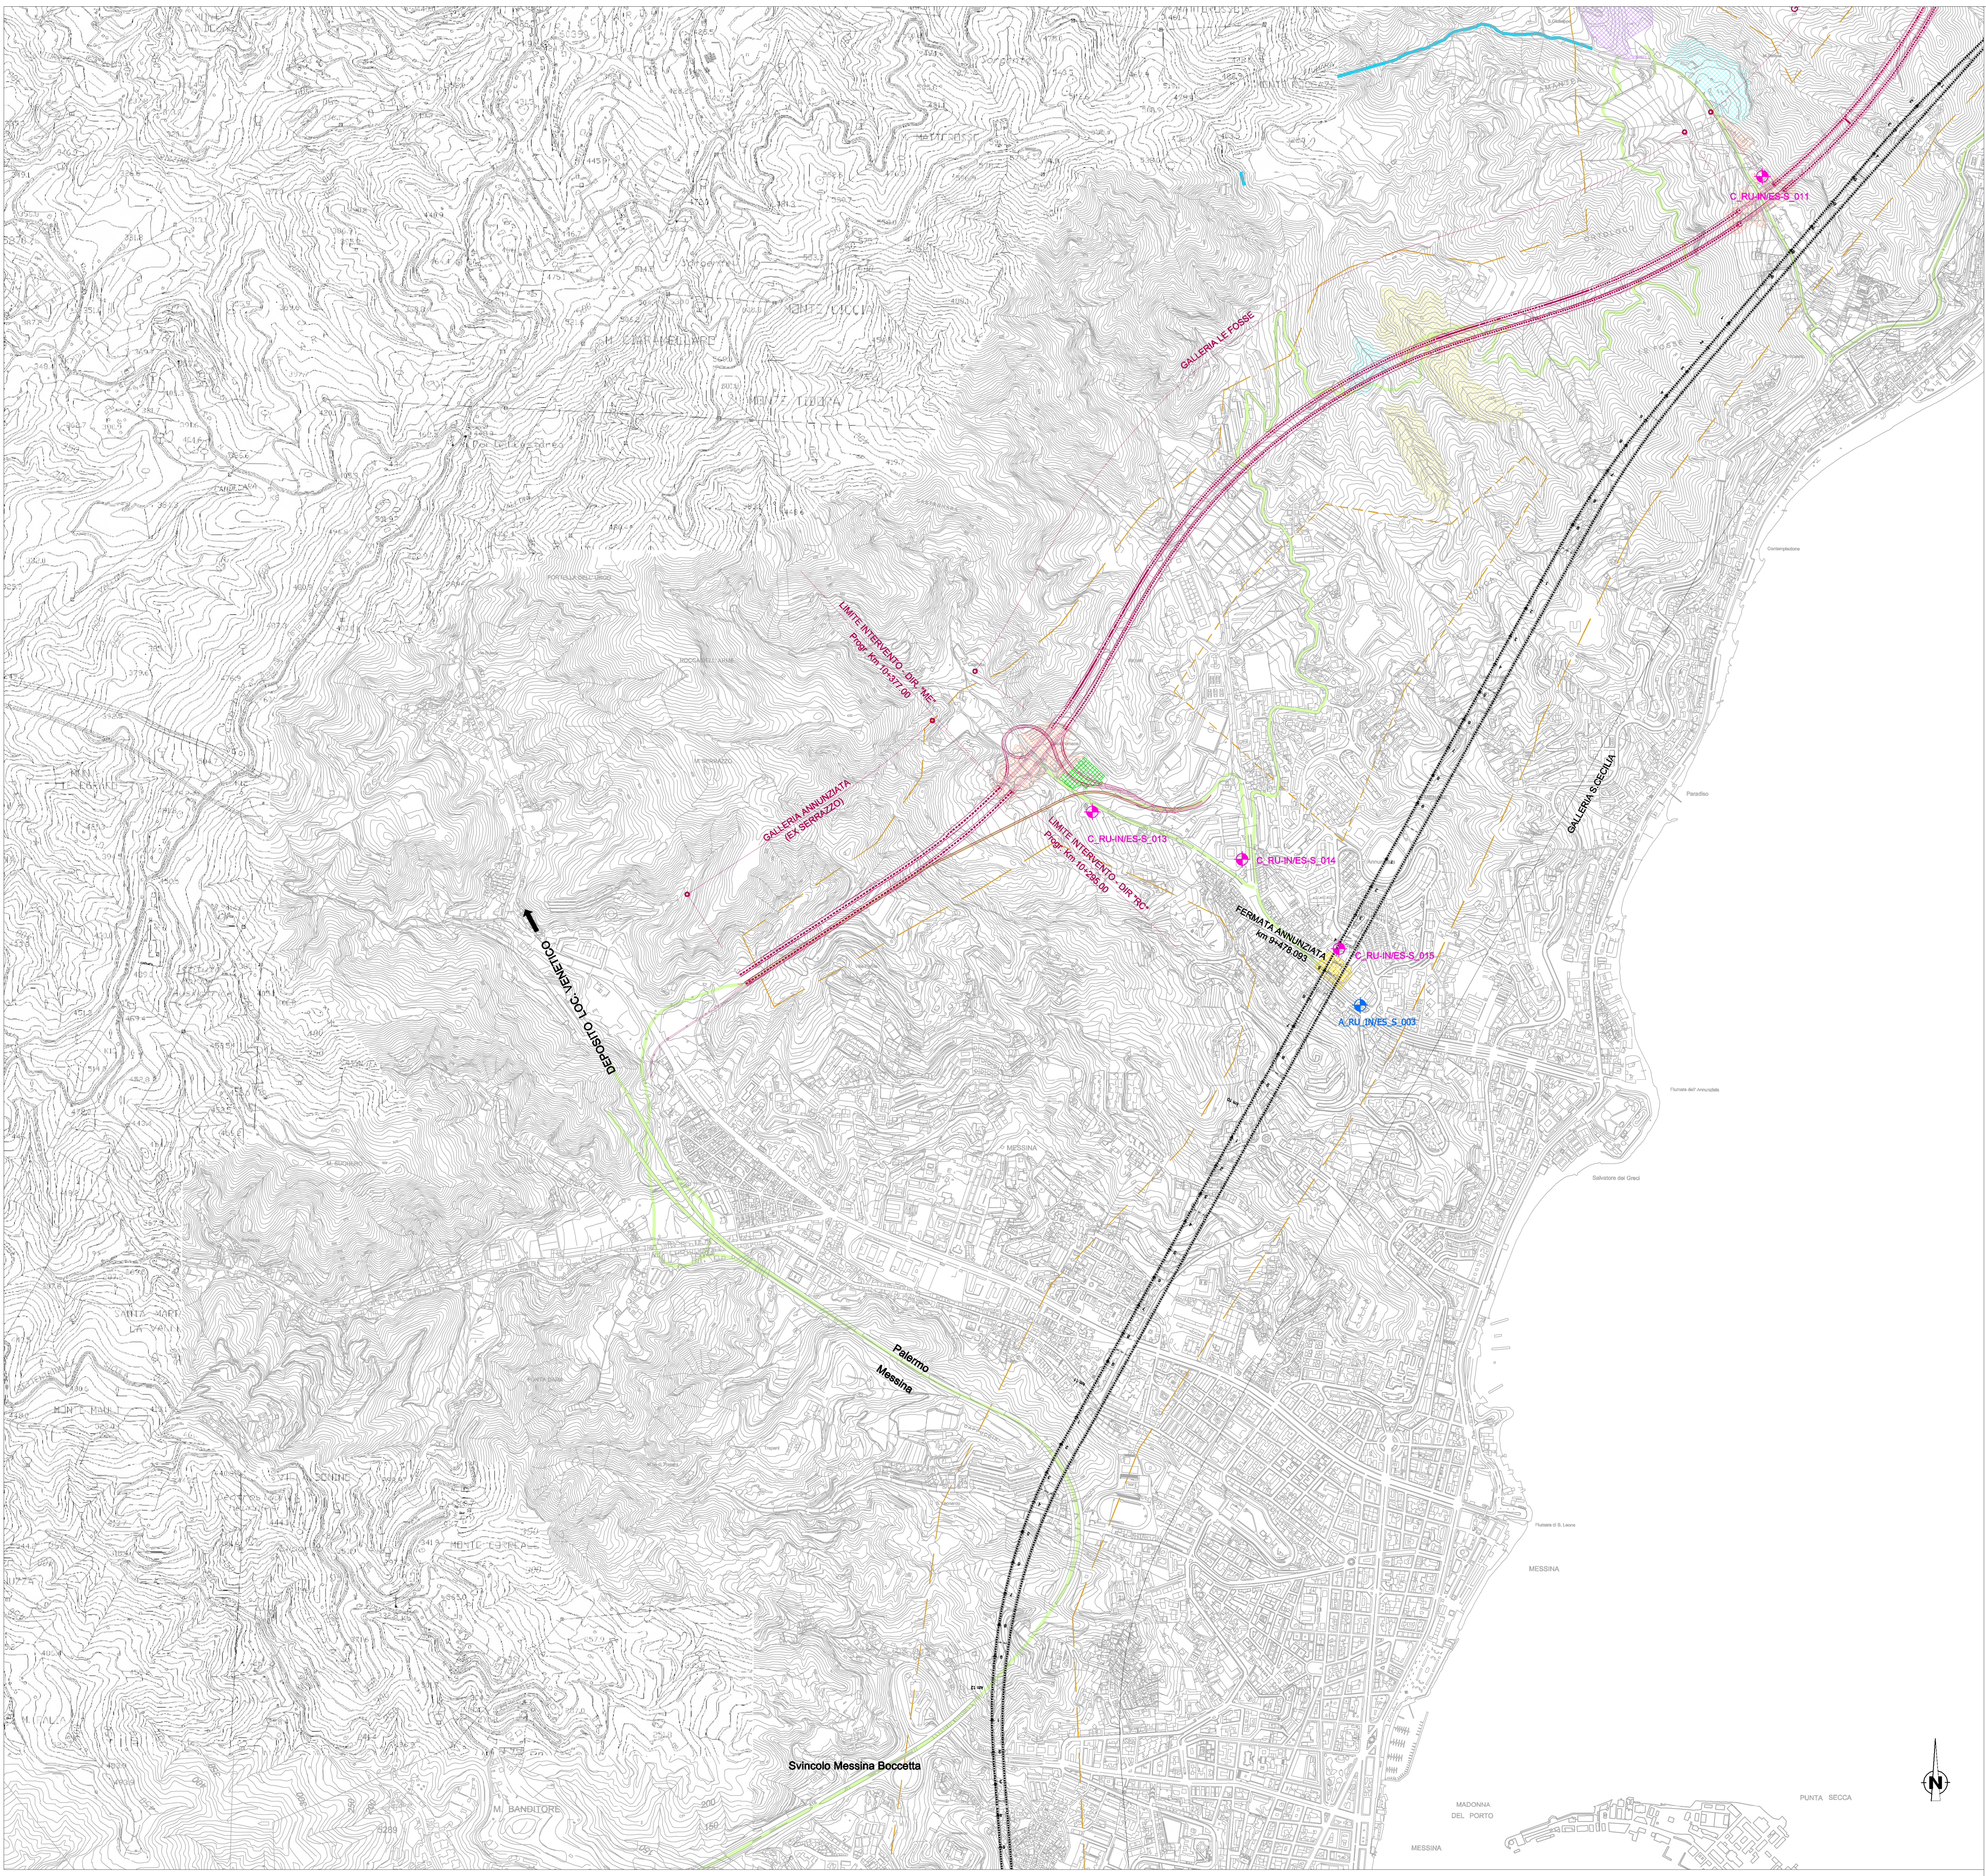

LEGENDA

MONITORAGGIO AREA VASTA - A

A_RU_INES_C8_001 Punti Ricettori Rumore (interno e esterno)

MONITORAGGIO AREE DI CANTIERE - C

C_RU_INES_C8_001 Punti Ricettori Rumore (interno e esterno)

Cantiere logistico

Aree stazioni metropolitana

Cantiere operativo

Siti di deposito

Cave di prestito

Discarica rifiuti speciali non pericolosi

Aree a disposizione

Pontile

Viabilità esistente e di progetto

Piste di cantiere

Tracciato ferroviario in galleria

Tracciato ferroviario in superficie

Tracciato autostradale in galleria

Tracciato autostradale in superficie

Ambito di pertinenza aree di cantiere

Confini comunali

0 100 200 500 metri

QUADRO D'UNIONE

Stretto di Messina

Concessionaria per la progettazione, realizzazione e gestione del collegamento stabile tra la Sicilia e il Continente
Organismo di Diritto pubblico
(Legge n° 1158 del 17 dicembre 1971, modificata dal D.Lgs. n° 114 del 24 aprile 2003)

PMC
PARSONS

PONTE SULLO STRETTO DI MESSINA

PROGETTO DEFINITIVO

PARSONS TRANSPORTATION GROUP, Inc.

PARSONS TRANSPORTATION GROUP INC
Direttore PMC
(Ing. A. Saulle)

STRETTO DI MESSINA
Direttore Generale e RUP Validazione
(Ing. G. Fiommenghi)

STRETTO DI MESSINA
Amministratore Delegato
(Dott. P. Ciucci)

MONITORAGGIO AMBIENTALE

MAO042

PROGETTO MONITORAGGIO AMBIENTALE TERRITORIALE E SOCIALE UNIFICATO

COMPONENTE RUMORE

PLANIMETRIA UBICAZIONE PUNTI DI MISURA 3/4 – LATO SICILIA

CODICE

P M C R O M F P N U S O O R U O O O O O O O O O 3 F 0

REV.

DATA

DESCRIZIONE

REDATTO

VERIFICATO

APPROVATO

FO

20/06/2011

EMISSIONE FINALE

C. Arcieri

C. Sanna

A. Saulle

SCALA:

1:10000

NOME DEL FILE: MAO042