
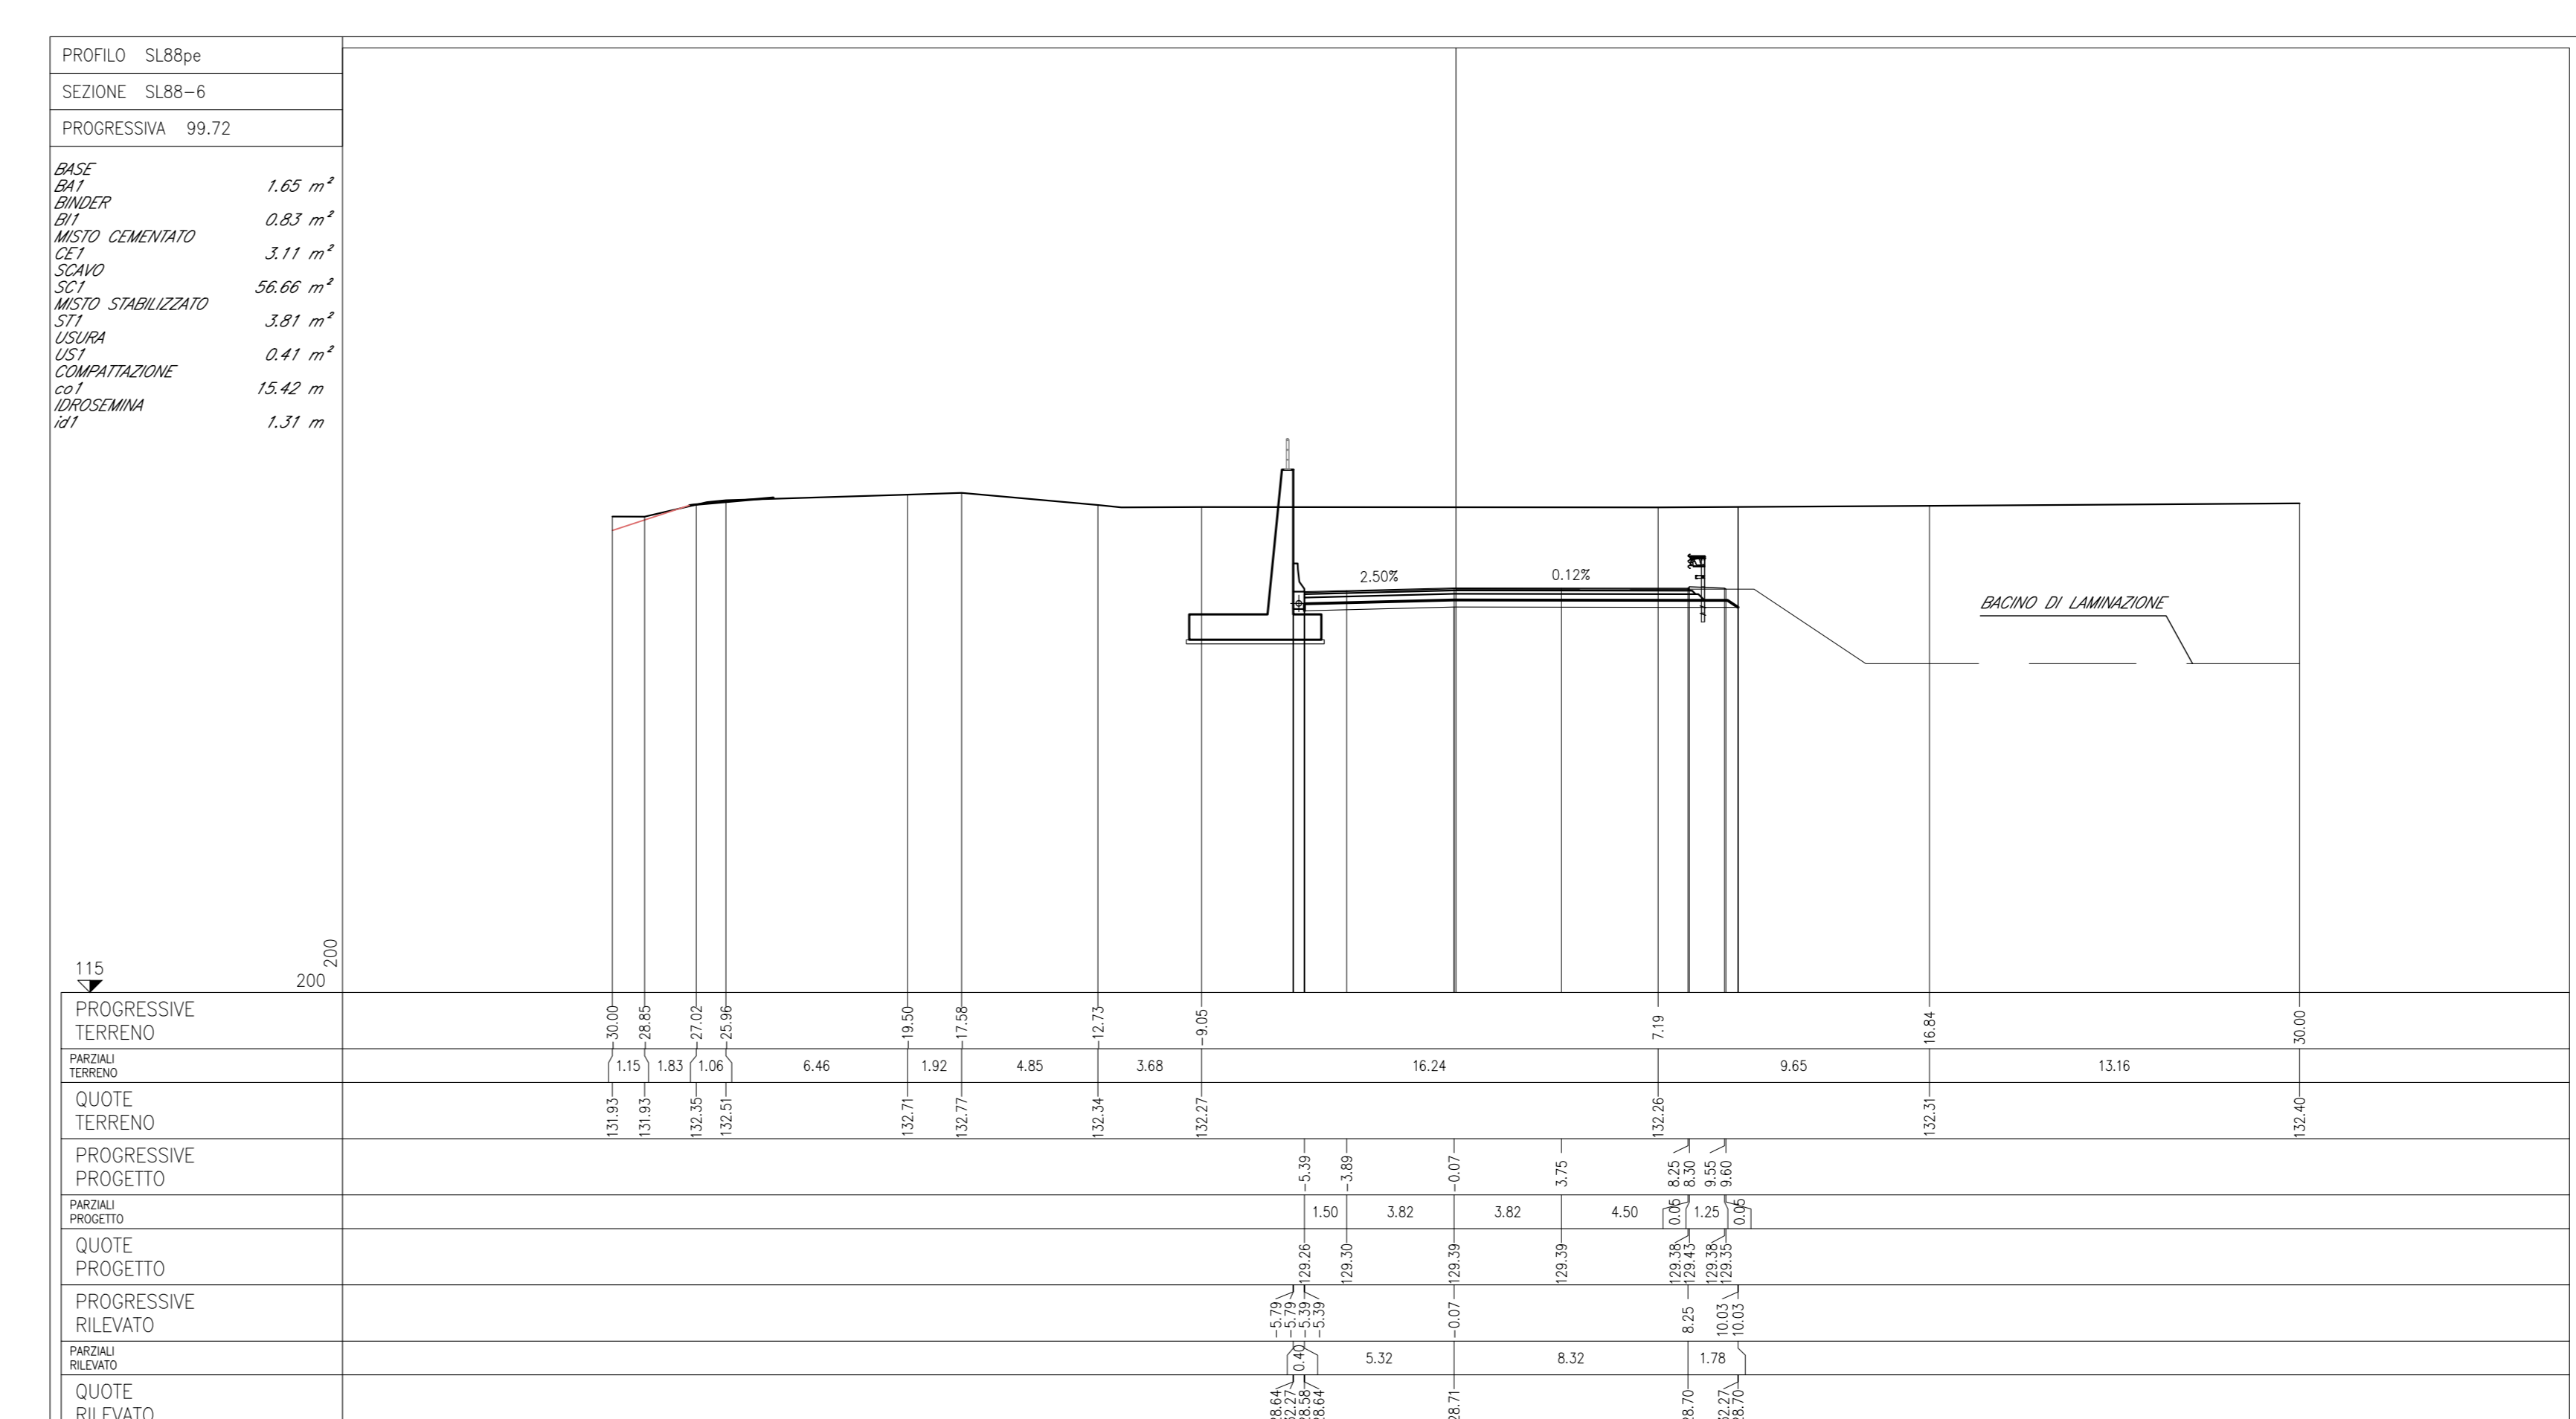
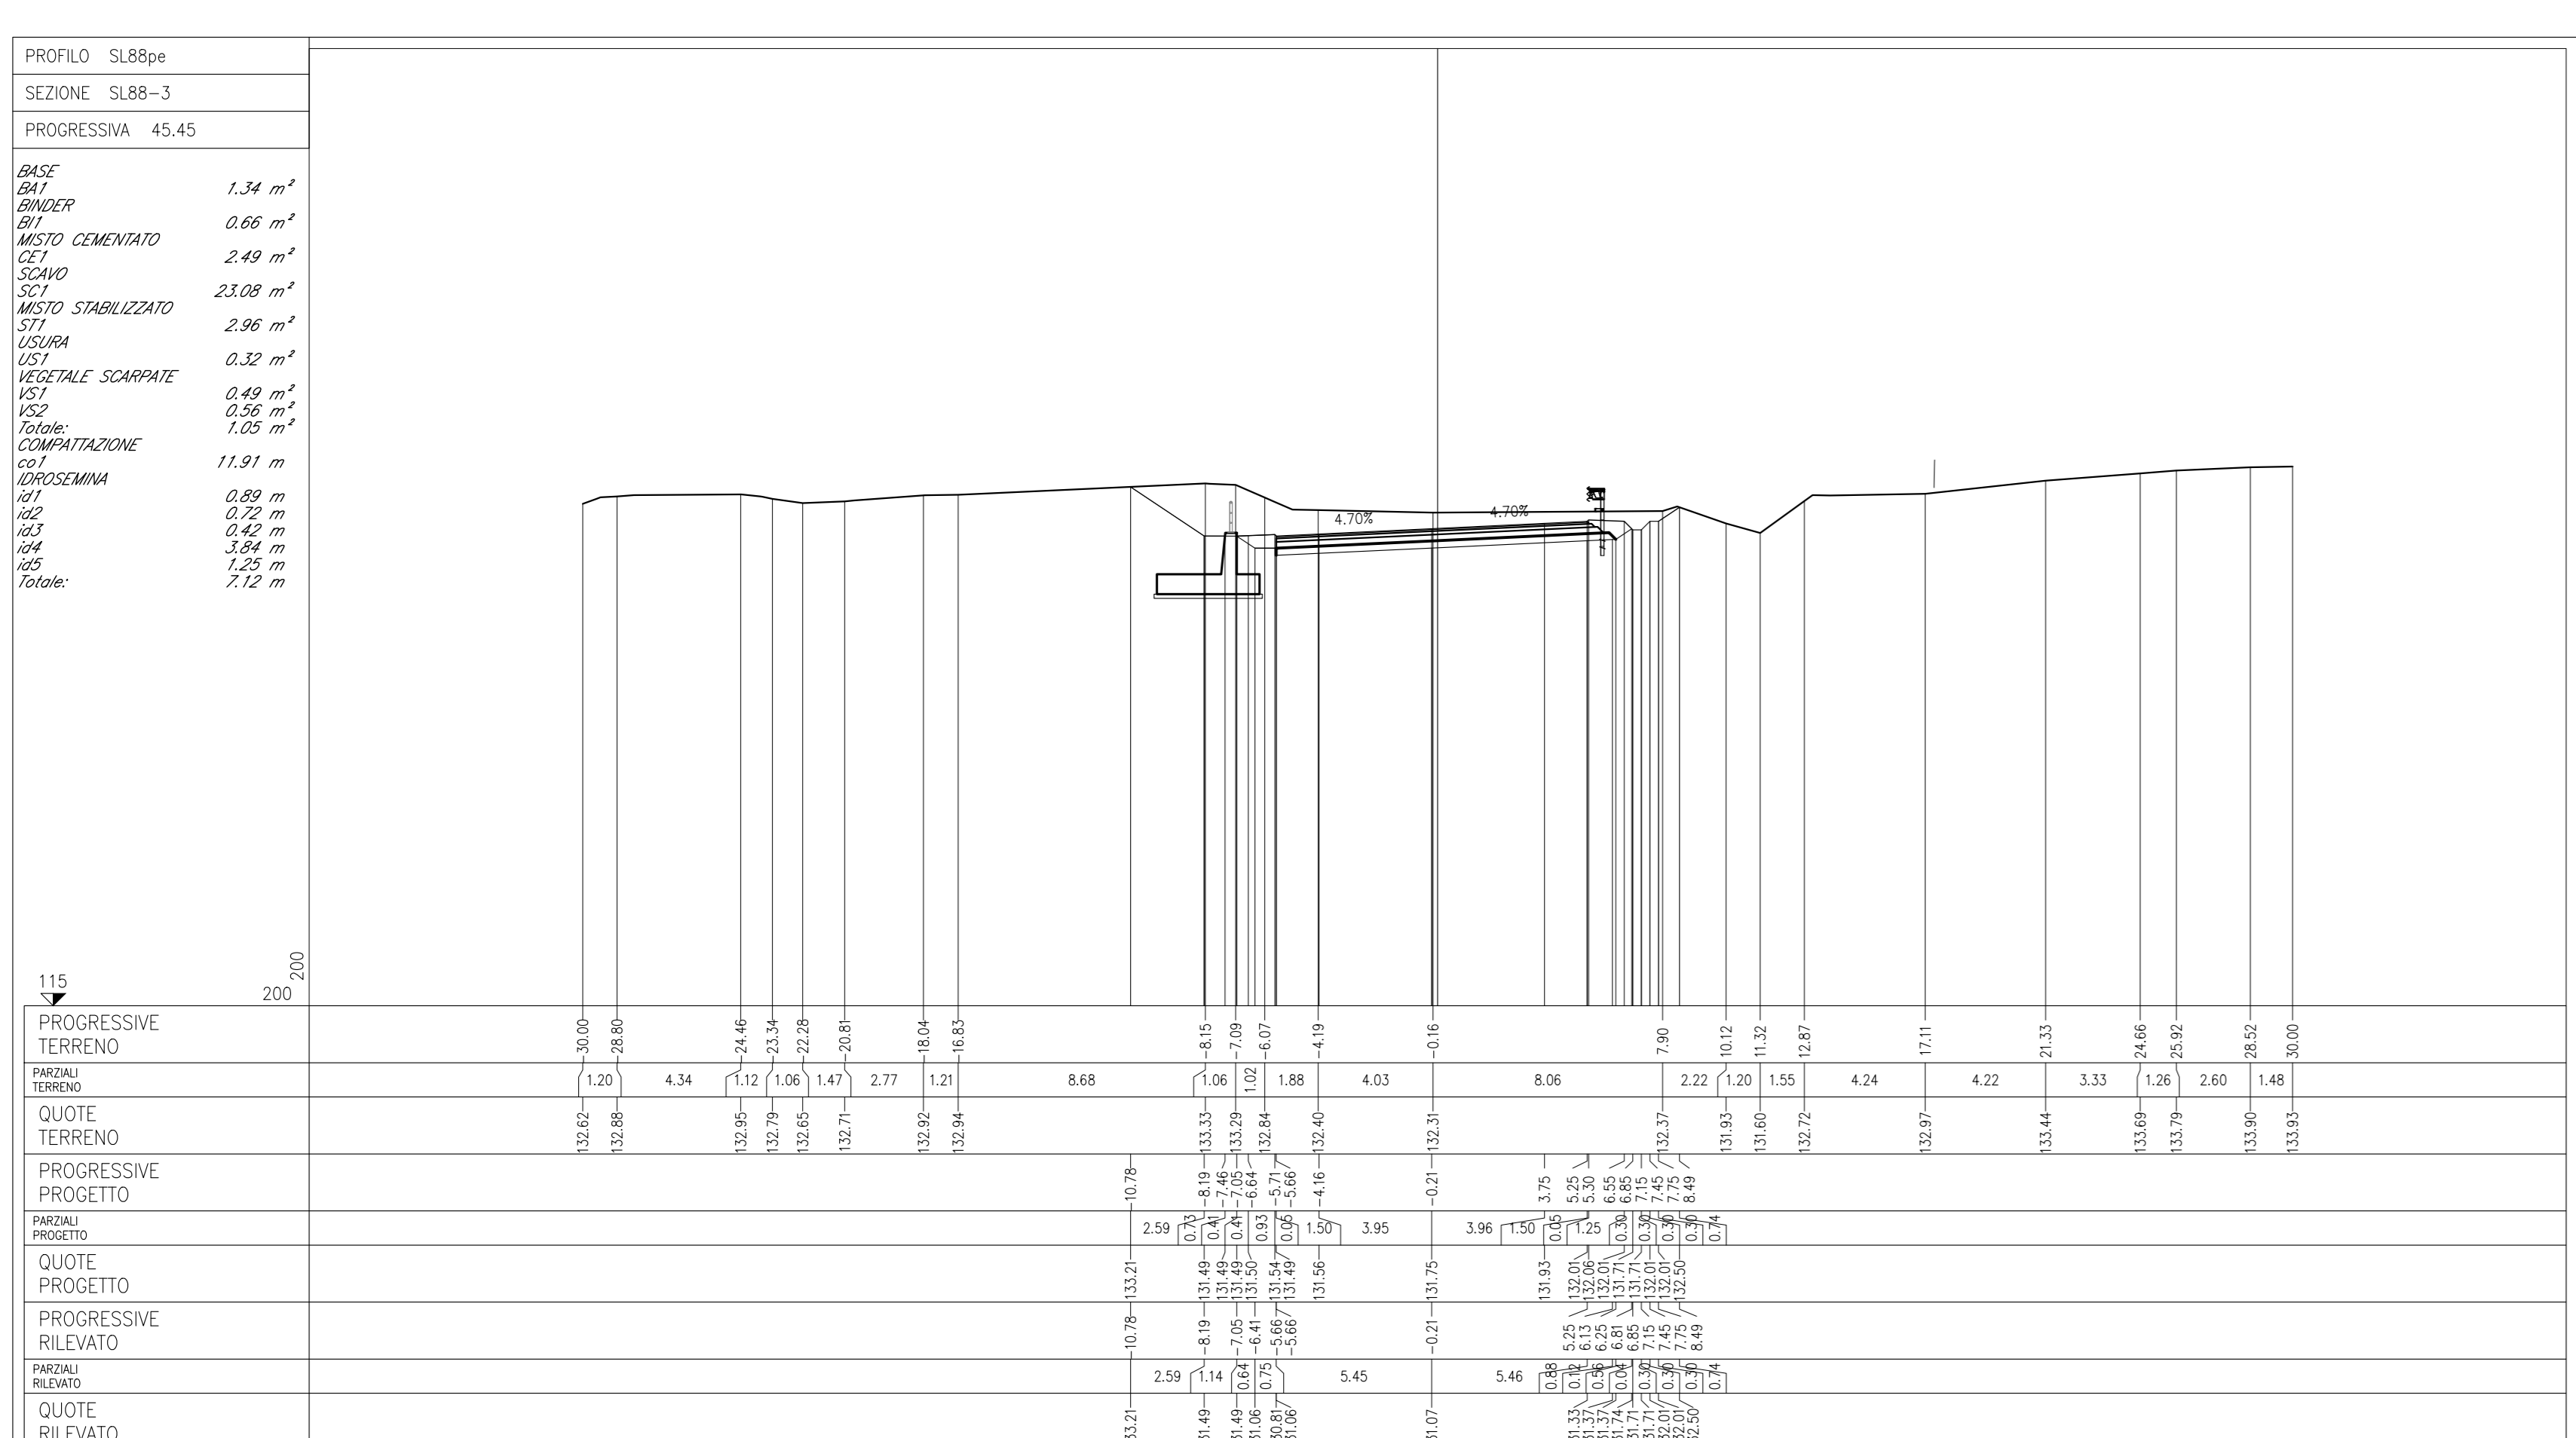
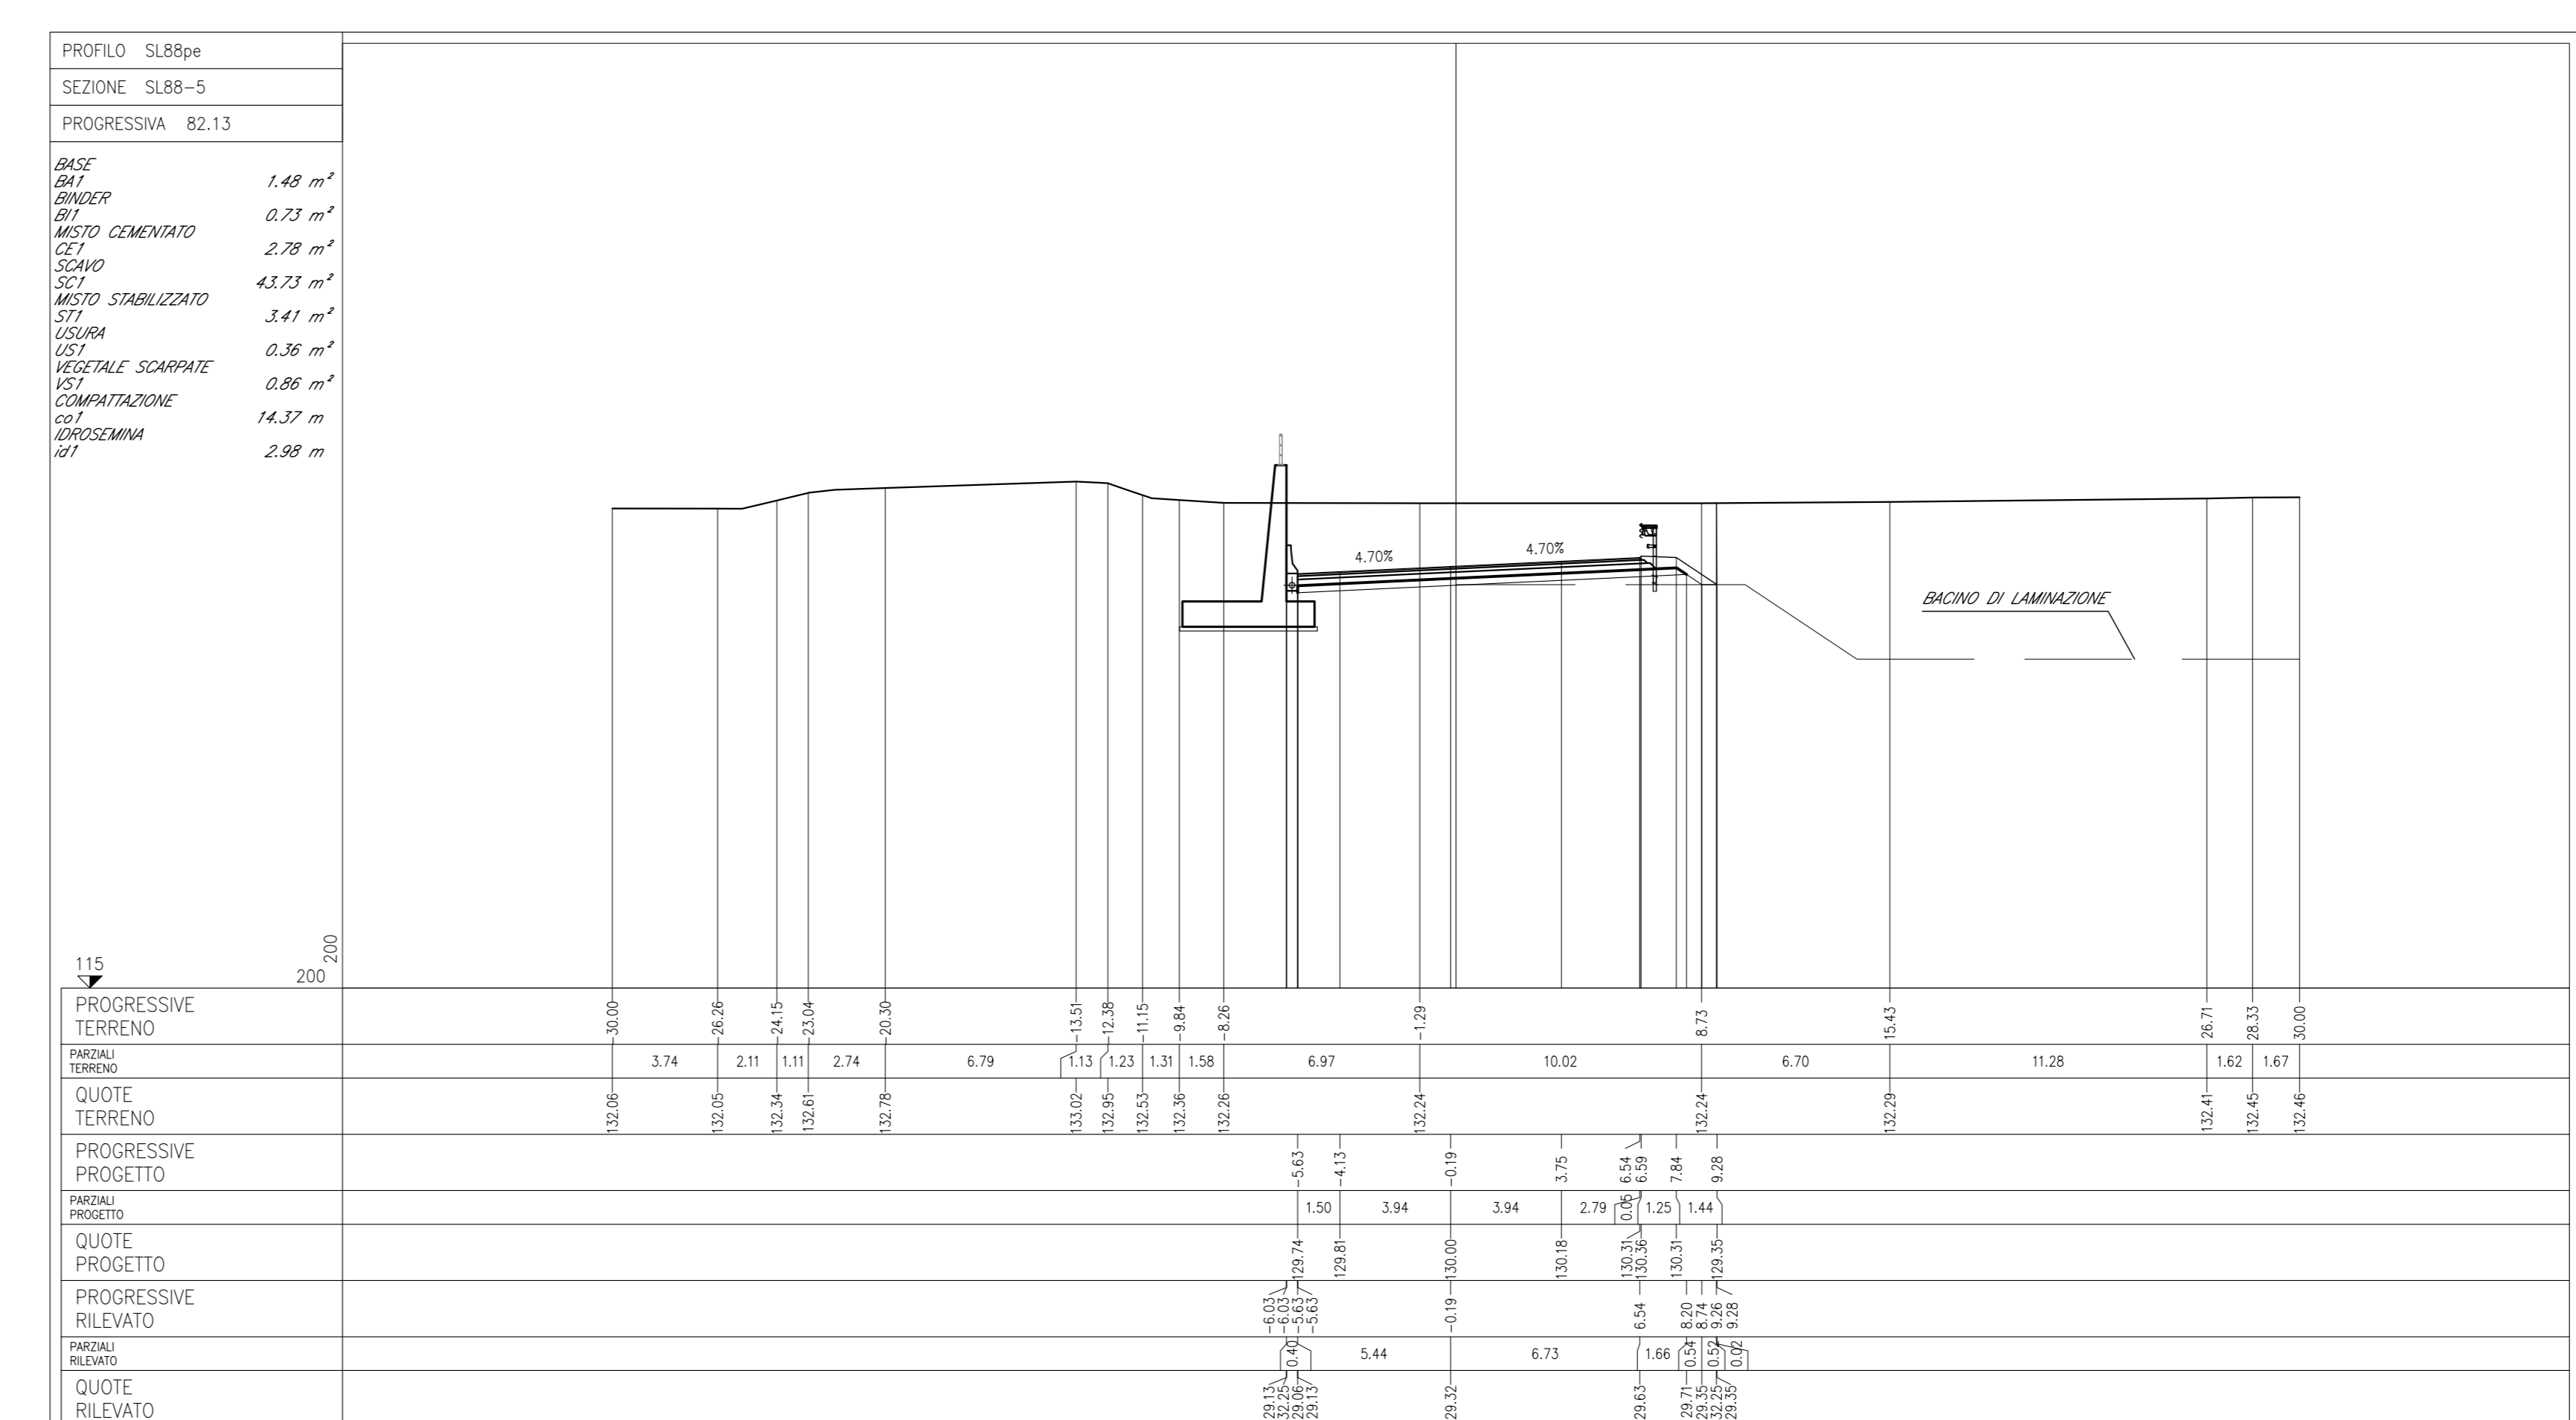
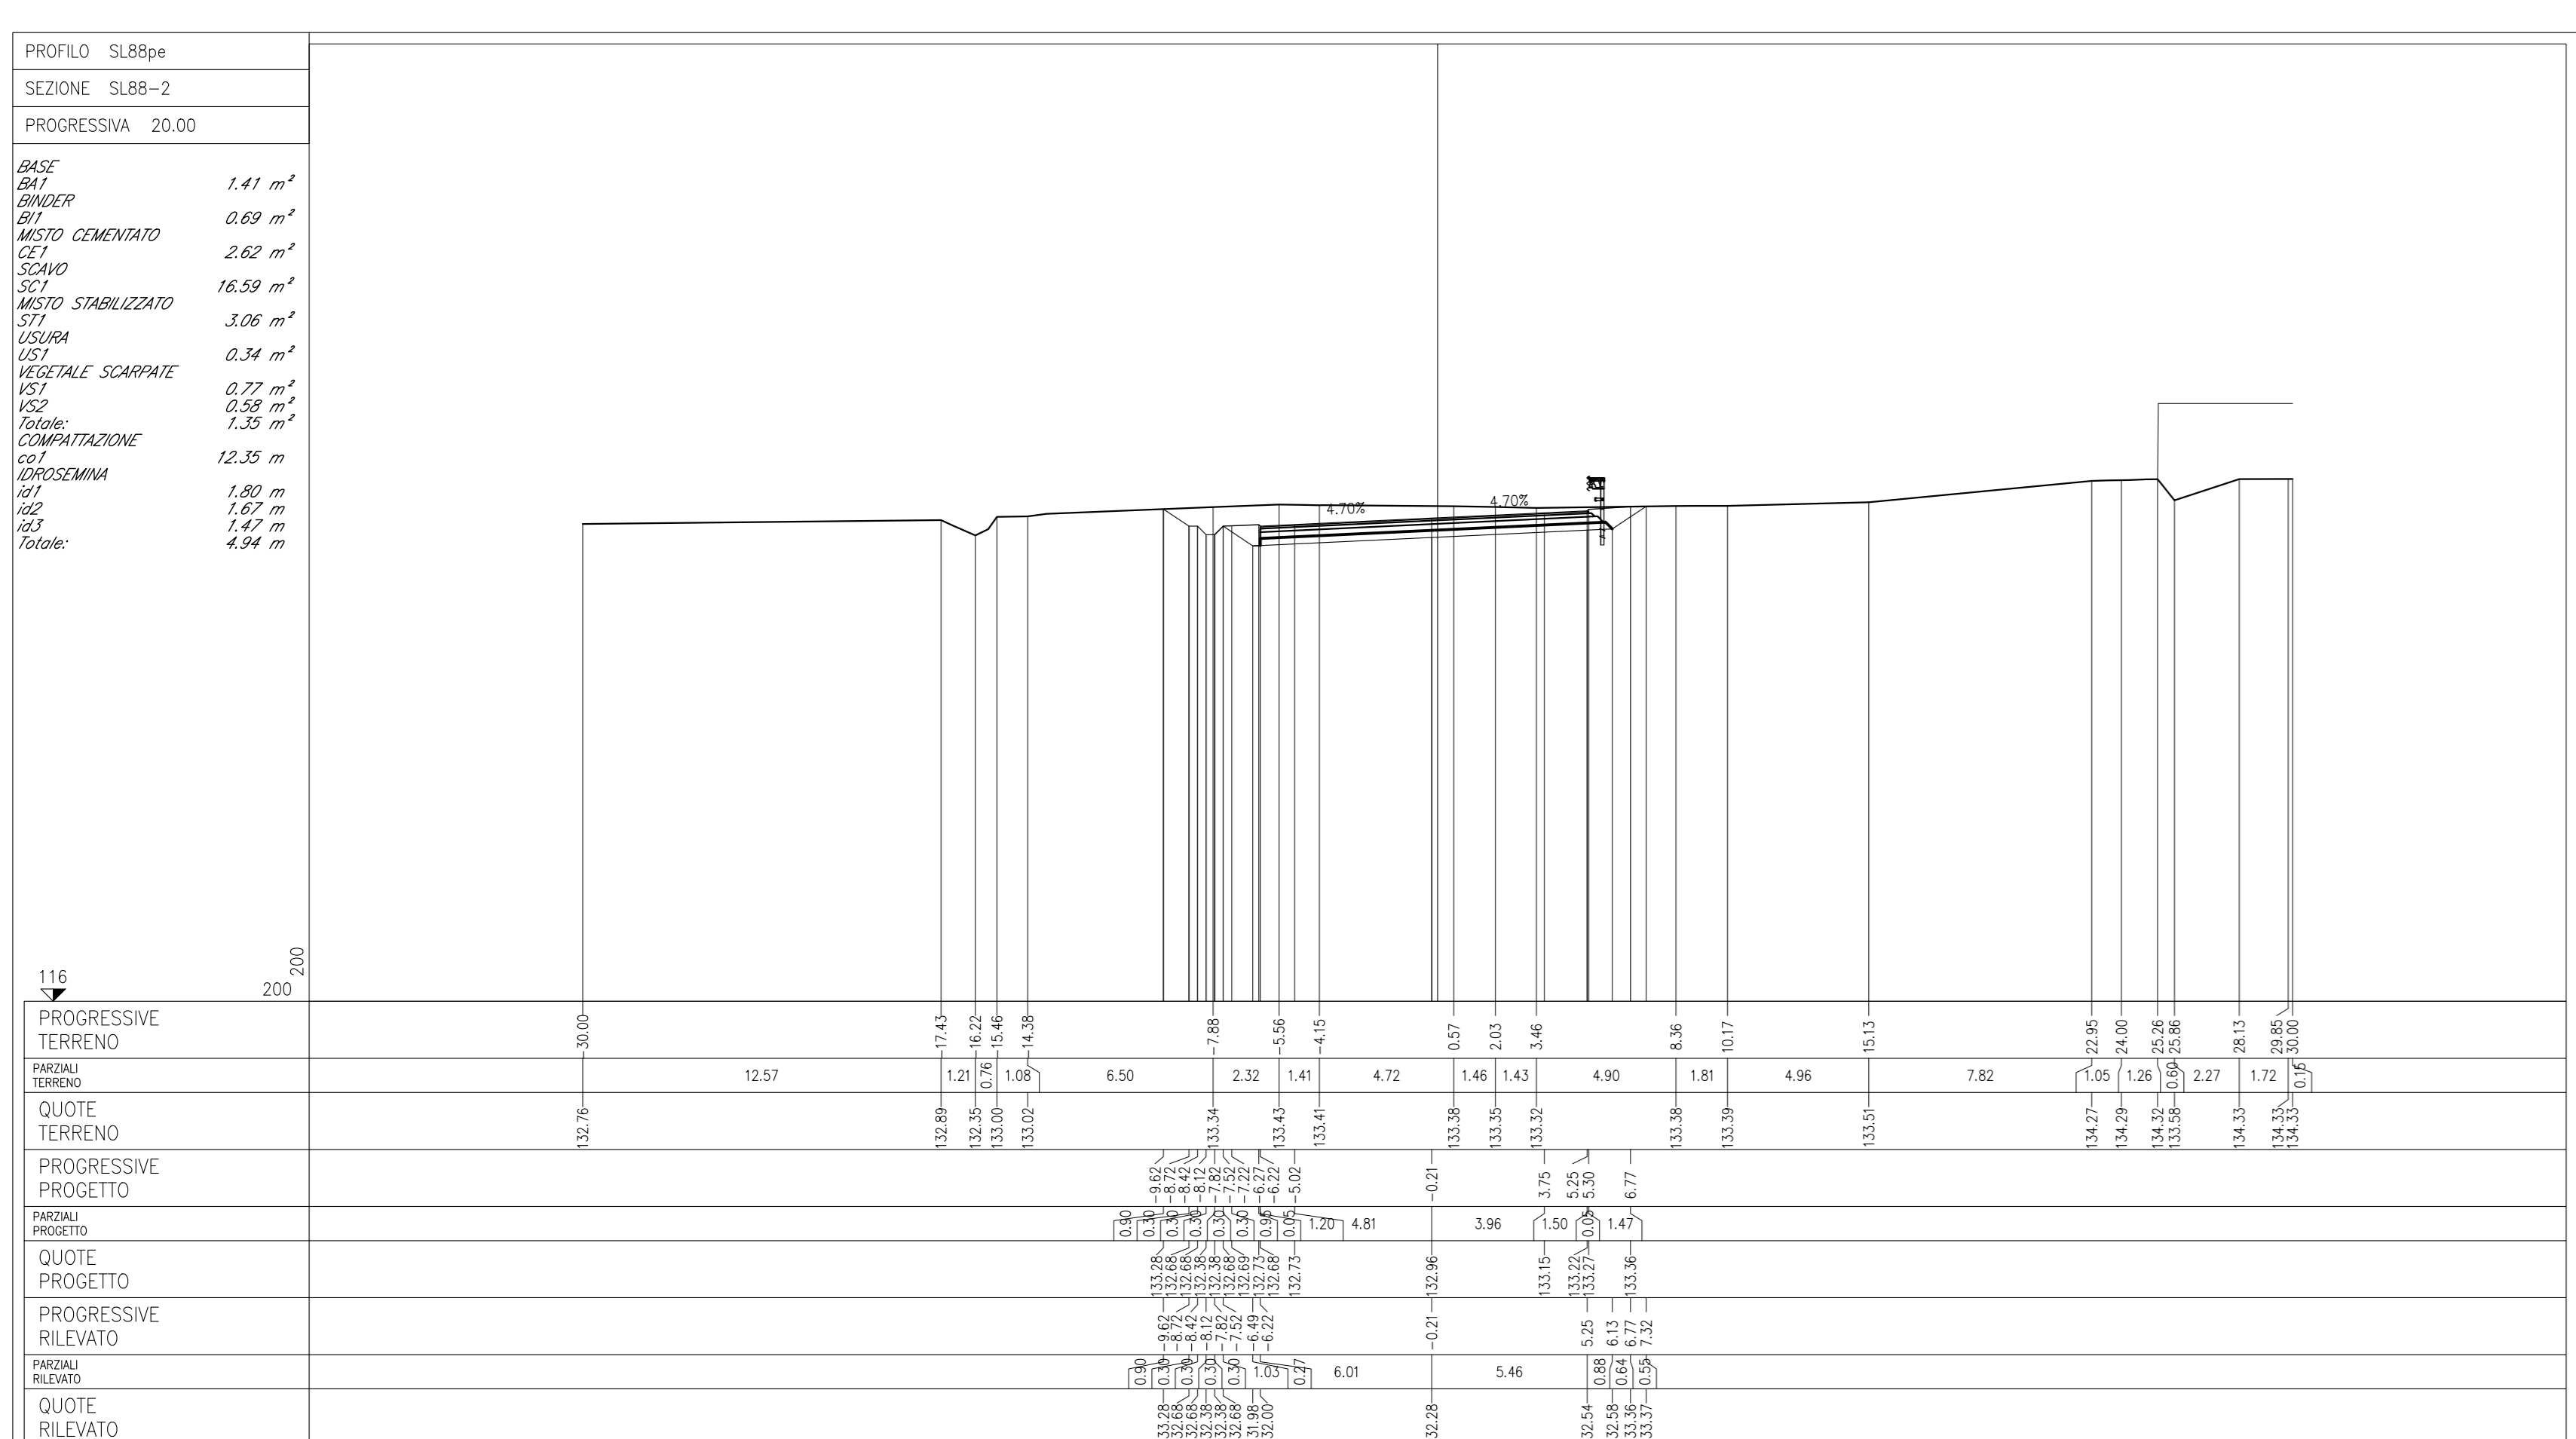
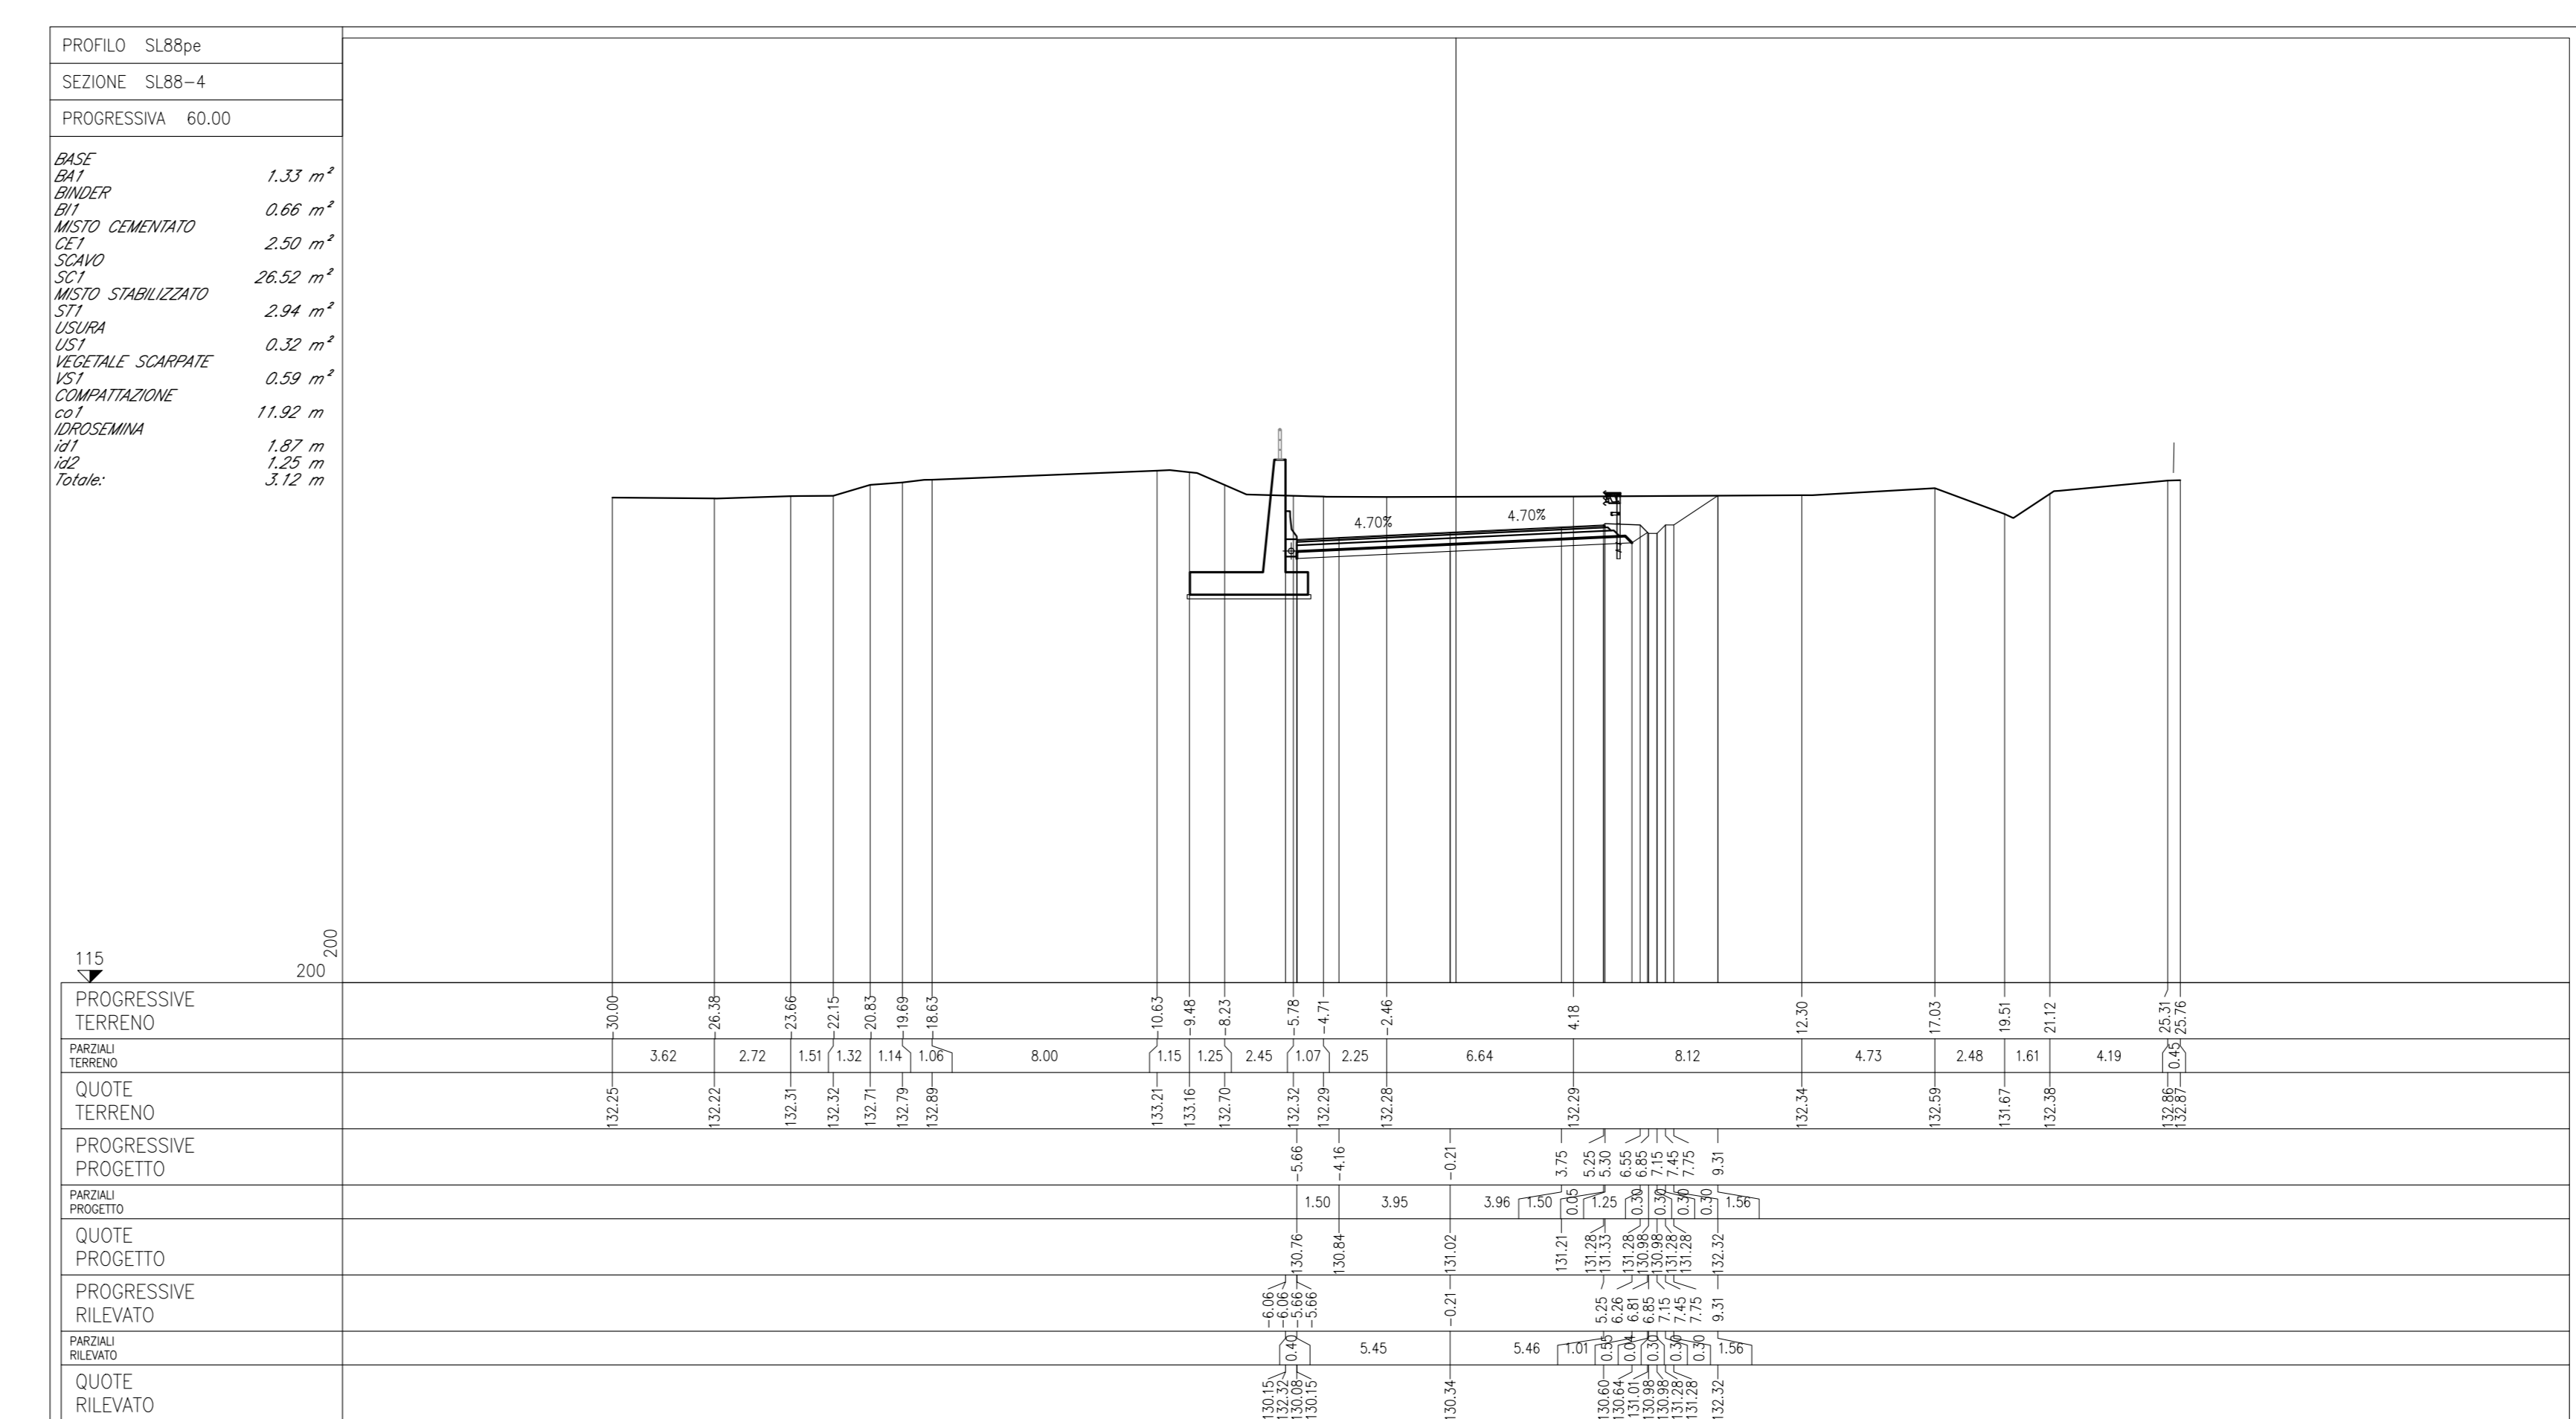


Table with columns: DESCRIZIONE, CODICE. Lists technical specifications and codes for various sections and materials.

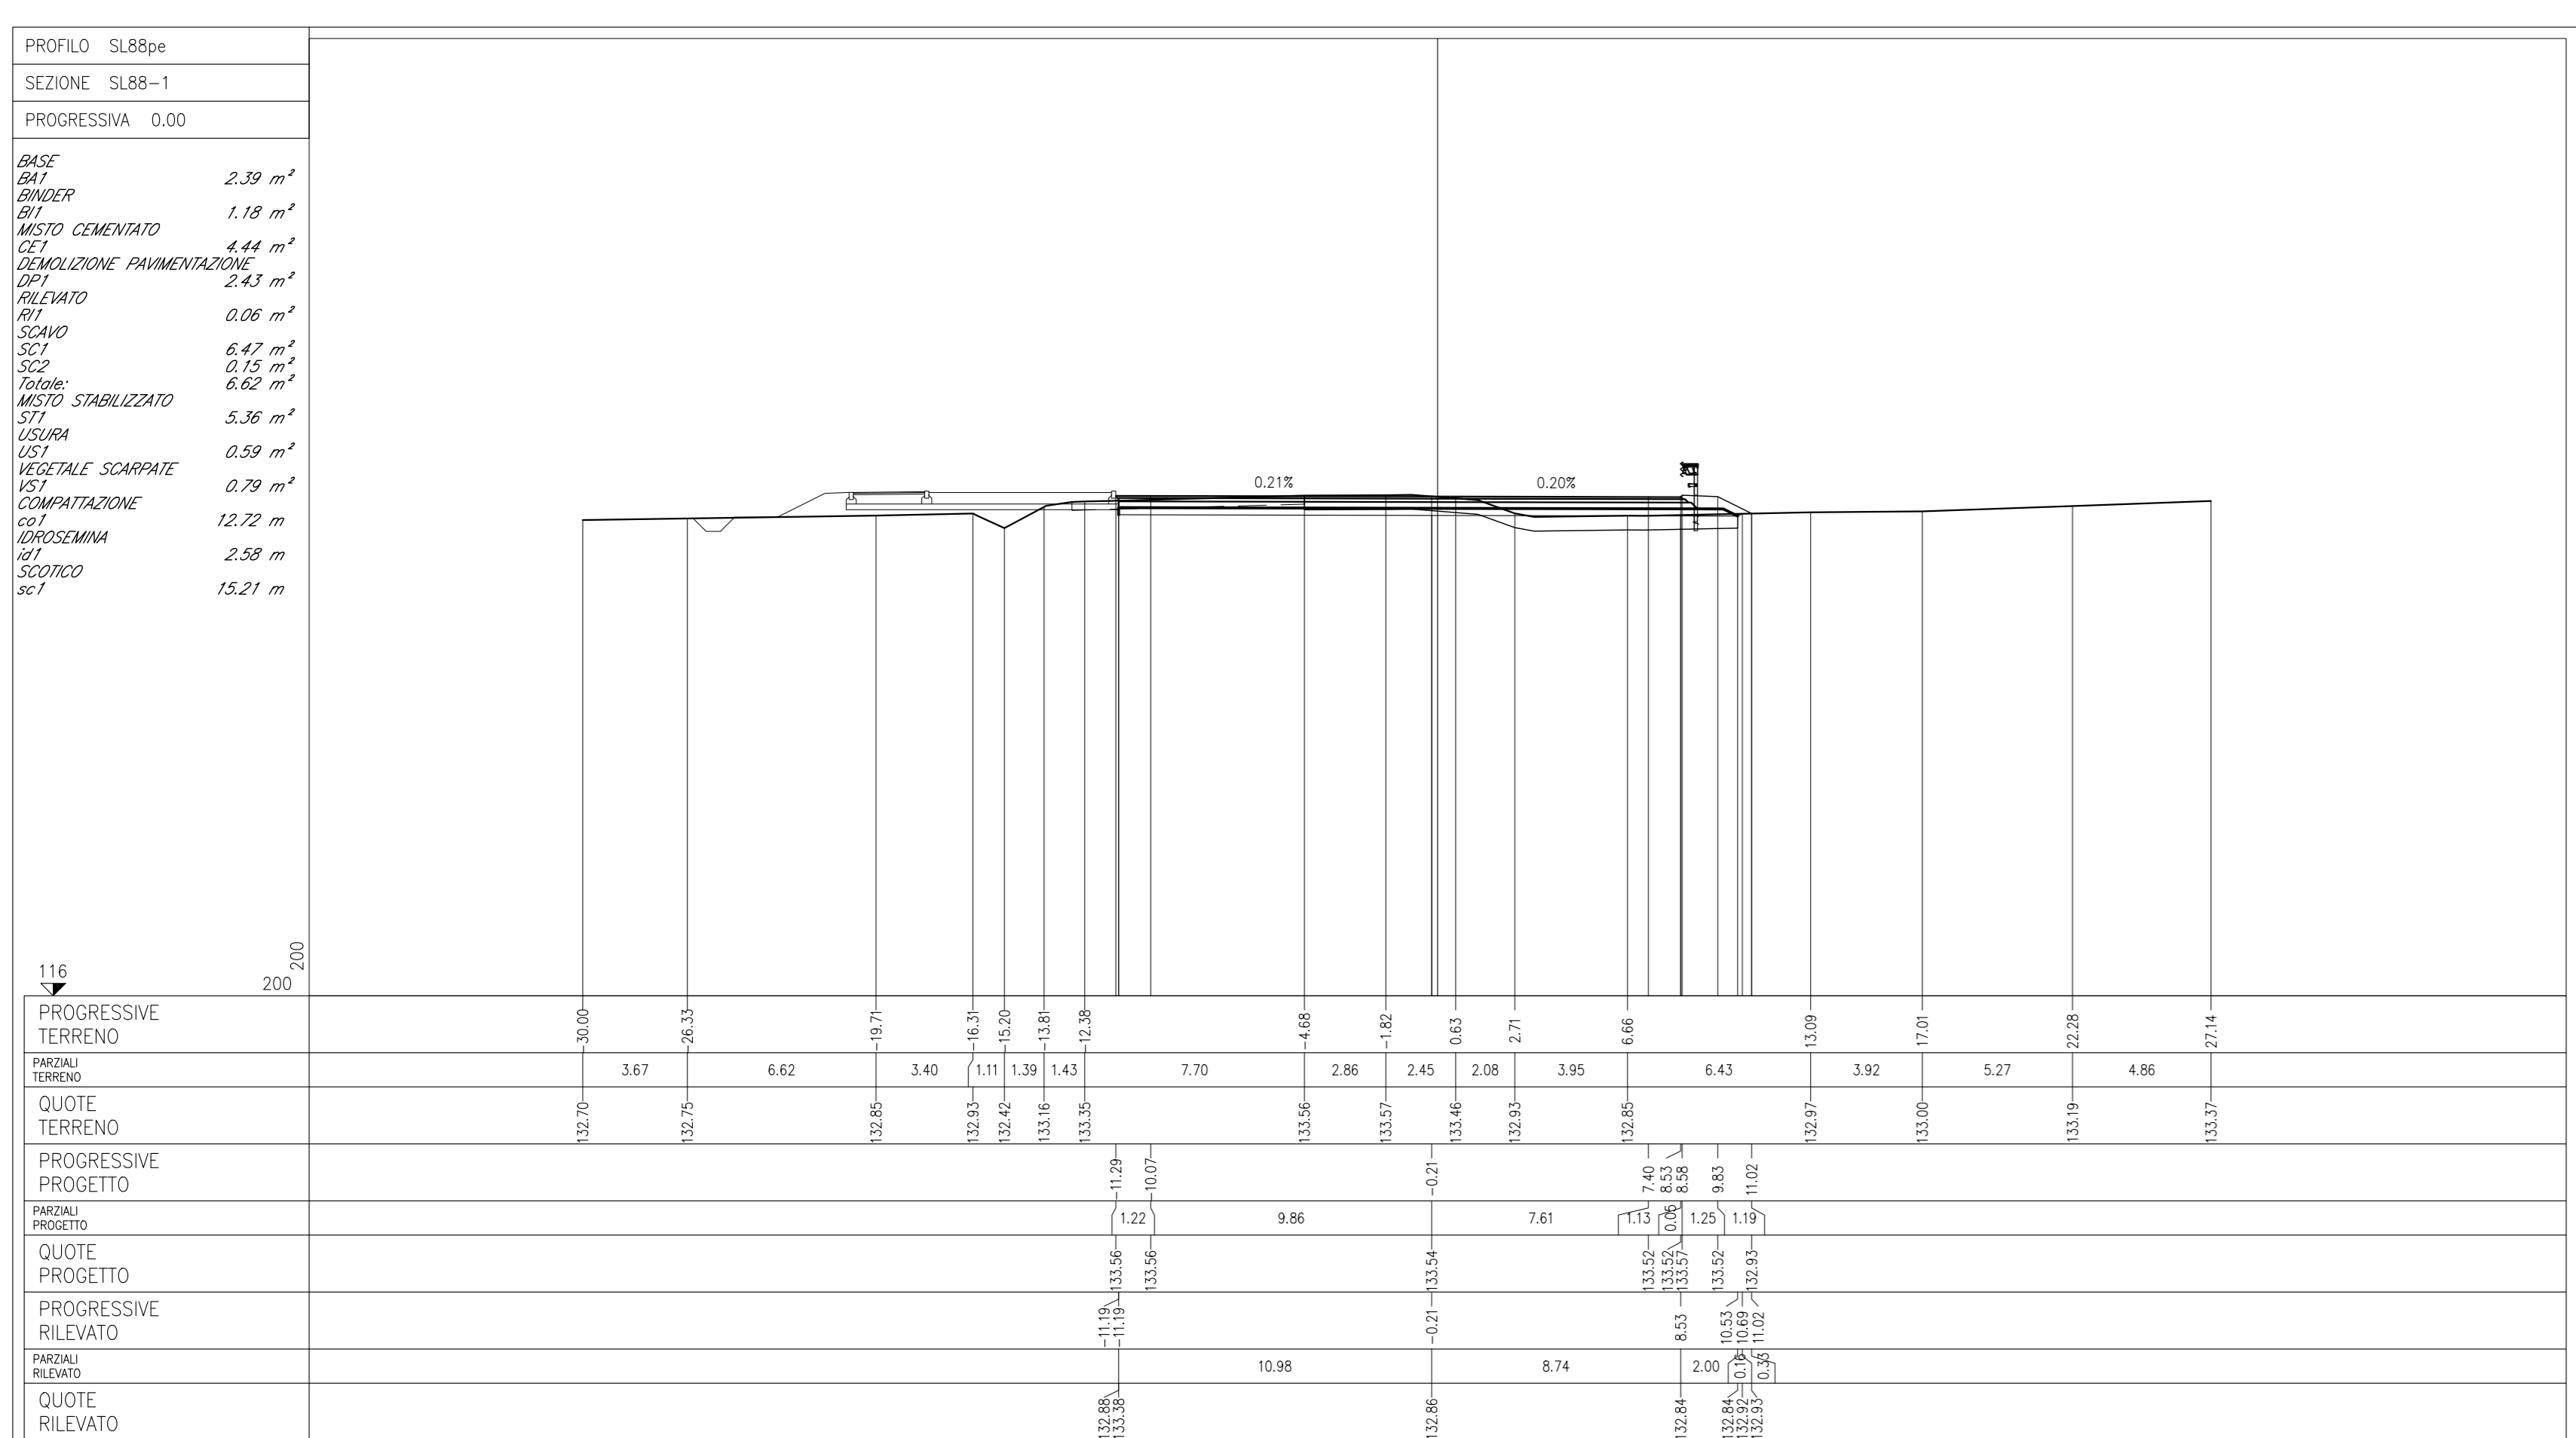

NOTE GENERALI

TUTTE LE MISURE SONO ESPRESSE IN METRI

Project information block including: COMMITTEE (RFI, Gruppo Ferrovie dello Stato), GENERAL CONTRACTOR (Cepav due), PROJECT TITLE (INFRASTRUTTURE FERROVIARIE STRATEGICHE...), SCALE (1:200), and PROJECTOR details.