



SEZIONE LONGITUDINALE LUNGO ASSE TRACCIAMENTO (2/2) 1:200

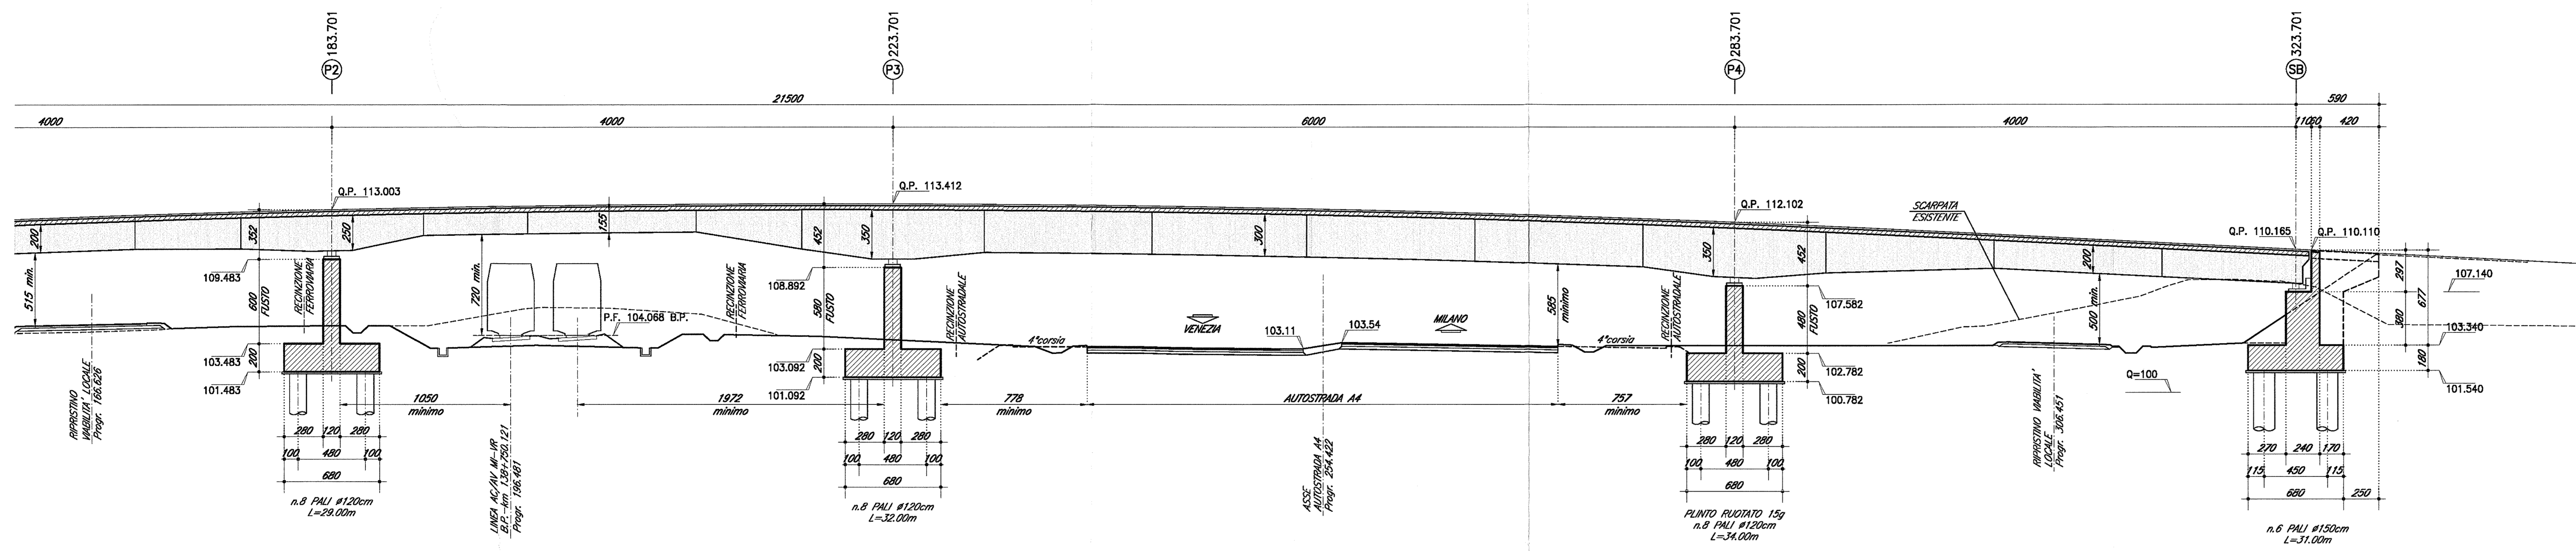


PROSPETTO LONGITUDINALE (2/2) 1:200

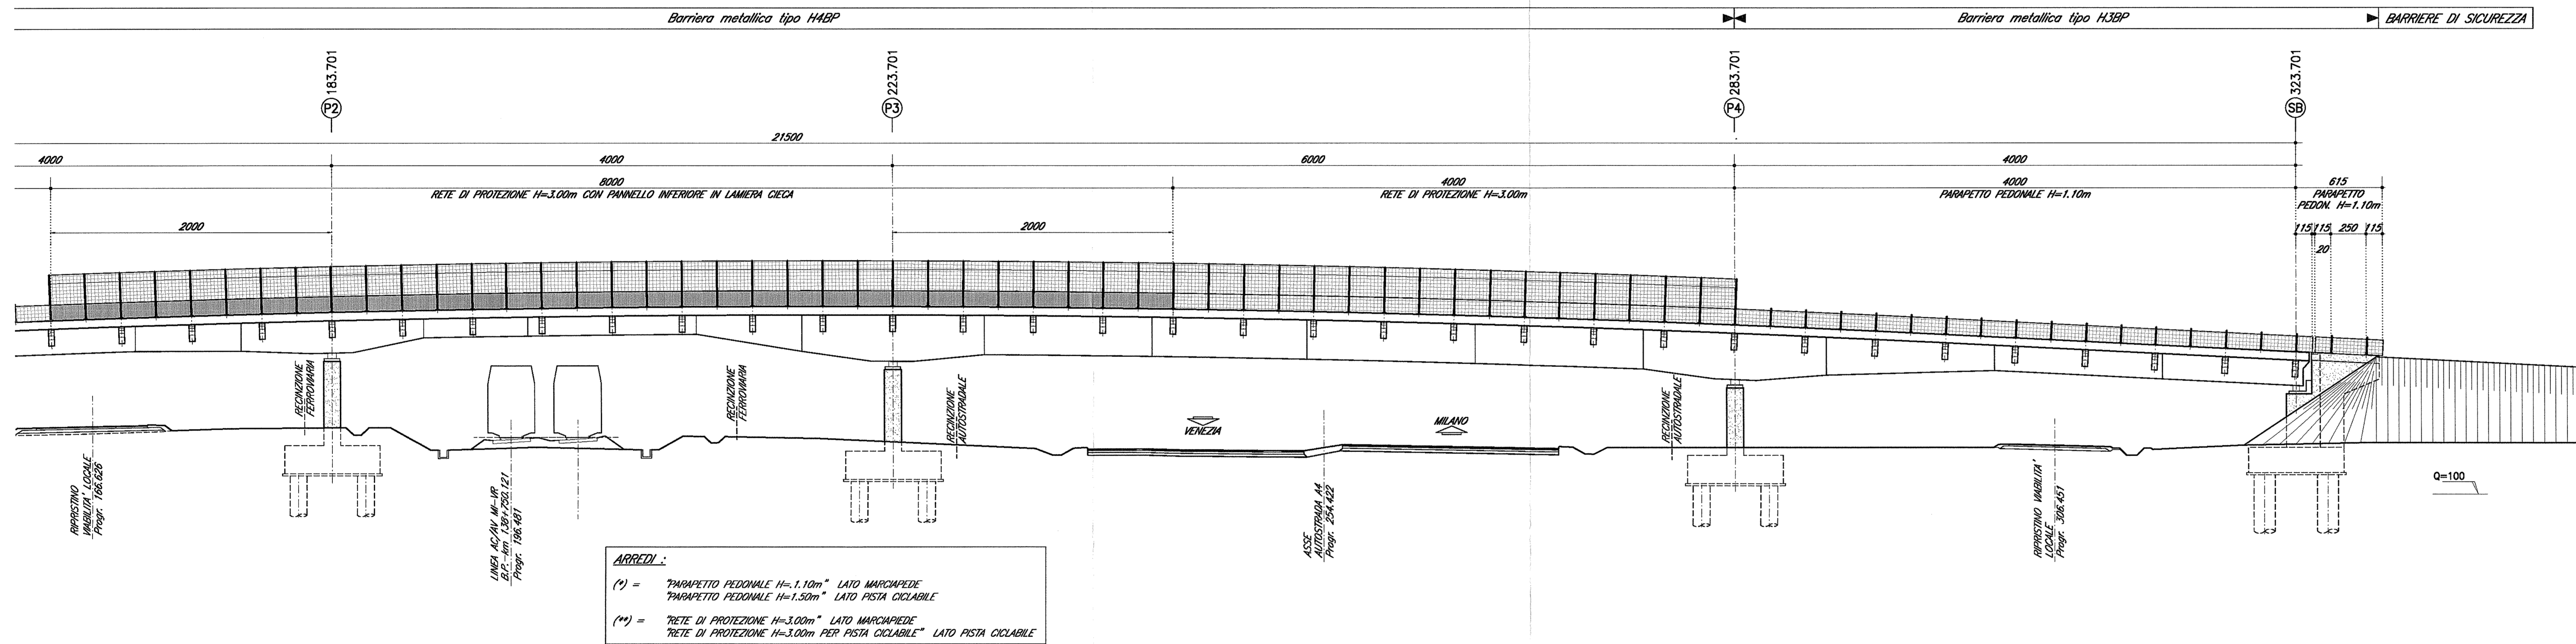

**ARRETI:**  
 (\*) = "PARRAPETTO PEDONALE H=1,10m" LATO MARCIAPIEDE  
 "PARRAPETTO PEDONALE H=1,30m" LATO PISTA CICLABILE  
 (\*\*) = "RETE DI PROTEZIONE H=3,00m" LATO MARCIAPIEDE  
 "RETE DI PROTEZIONE H=3,00m PER PISTA CICLABILE" LATO PISTA CICLABILE

SEZIONE TRASVERSALE TIPO IMPALCATO 1:50  
 (Cat. C2 + pista ciclopedonale)

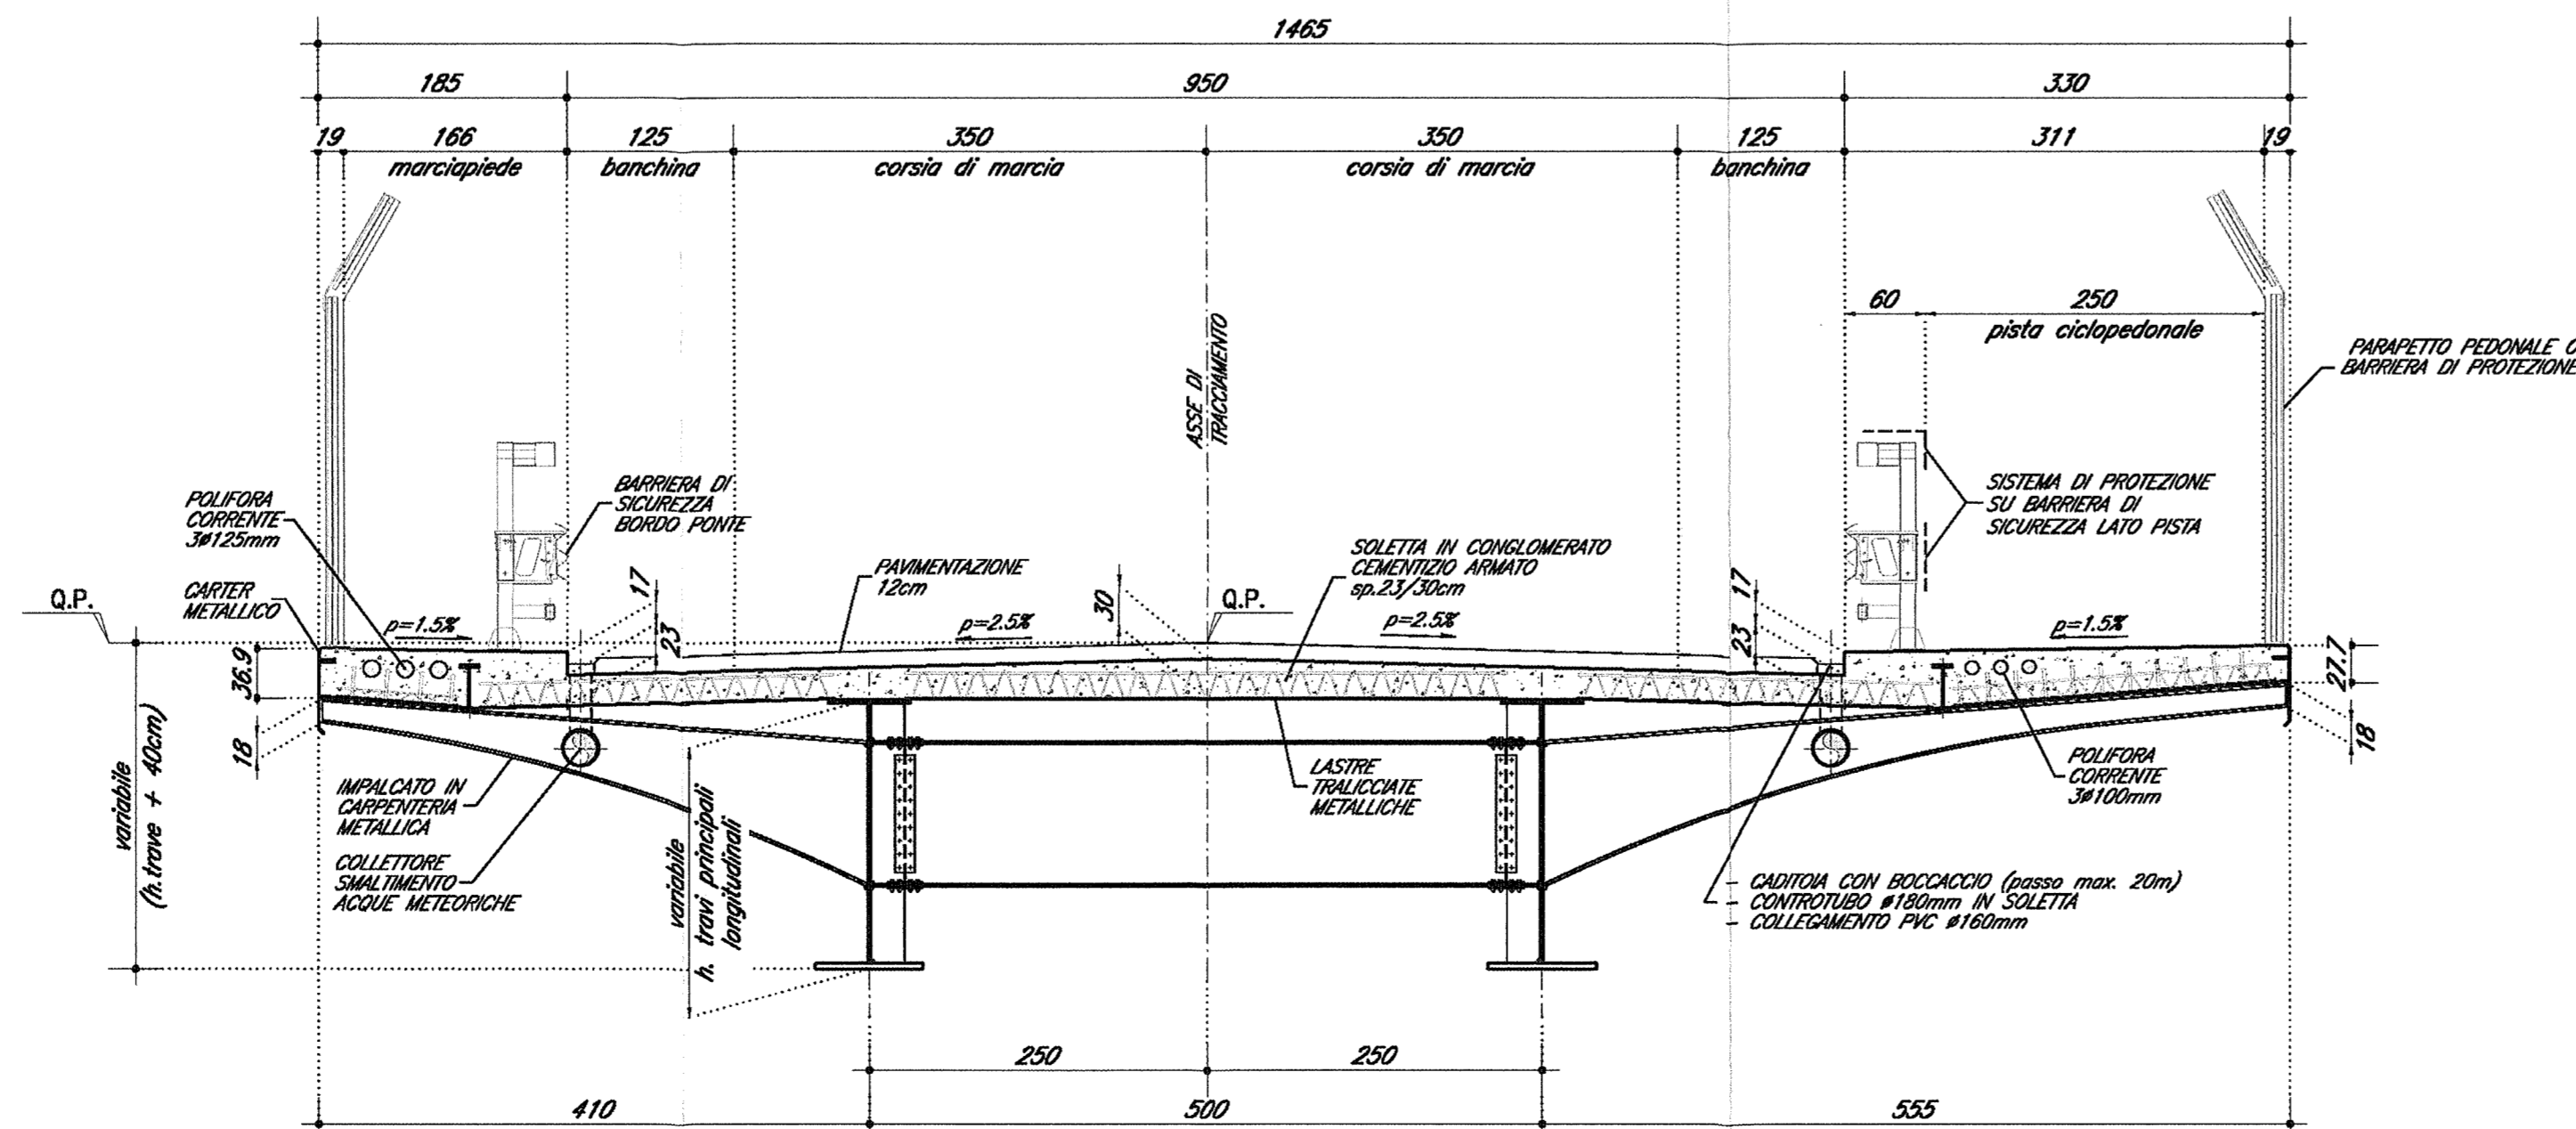

DOCUMENTI DI RIFERIMENTO

DESCRIZIONE	CODICE
ELABORATI DI TRACCIAMENTO LINEA AV2C	INORI1E22P250000000
PLANIMETRA DI TRACCIAMENTO LINEA AC DA KM 138+000,000 A KM 141+000,000 TRV. B	INORI1E22P250000000
PROFILI LONGITUDINALE DI TRACCIAMENTO LINEA AC DA KM 138+000,000 A KM 139+400,000 TRV. A	INORI1E22P250000000
CAVILCAFERROVIA TIPOLOGICA	INORI1E22P250000000
PRESCRIZIONI MATERIALI E NOTE GENERALI	INORI1E22P250000000
SISTEMI DI TRACCIAMENTO LINEA AV2C	INORI1E22P250000000
SOLLEVAMENTO DEGLI IMPALCATI	INORI1E22P250000000
SALVAMENTO ACQUE METEORICHE	INORI1E22P250000000
SALVAMENTO ACQUE METEORICHE - CANTINA CON BROCCACCI	INORI1E22P250000000
SALVAMENTO ACQUE METEORICHE - ELEMENTI DI DISCONNESSIONE TIPO B	INORI1E22P250000000
ARREDO IMPALCATO - RETE DI PROTEZIONE H.3000	INORI1E22P250000000
ARREDO IMPALCATO - PARRAPETTO PEDONALE H.1100	INORI1E22P250000000
ARREDO IMPALCATO - RETE DI PROTEZIONE H.3000 SU PISTA CICLABILE	INORI1E22P250000000
ARREDO IMPALCATO - PARRAPETTO PEDONALE SU PISTA CICLABILE	INORI1E22P250000000
RELAZIONE DI CALCOLO RETE DI PROTEZIONE E PARRAPETTO	INORI1E22P250000000
MESSA A TERRA E PREDISPOSIZIONE PER LA PROTEZIONE DALLE CORRENTI MAGNAN	INORI1E22P250000000
RELAZIONE DISCRETIVA	INORI1E22P250000000
CAVILCAFERROVIA S.P. 27 DI MONGABIA - PK 138+750,121	INORI1E22P250000000
RELAZIONE TECNICA GENERALE CAVILCAFERROVIA	INORI1E22P250000000
RELAZIONE DI CALCOLO SPALLA A	INORI1E22P250000000
RELAZIONE DI CALCOLO PILE	INORI1E22P250000000
RELAZIONE SUL COMPARTIMENTO SCAMO DELL'OPERA, APPOGGI, INTENZI SCAMO E GIUNTI DI DILATAZIONE	INORI1E22P250000000
RELAZIONE DI CALCOLO IMPALCATO	INORI1E22P250000000
PANNA FONDAZIONI E PANNA IMPALCATO - Inv. 1/2	INORI1E22P250000000
SEZIONE LONGITUDINALE E PROSPETTO LONGITUDINALE E SEZIONI TRASVERSALI - Inv. 1/2	INORI1E22P250000000
PANNA TRACCIAMENTO SOTTOSTRUTTURE E PIANI DI FONDAZIONE	INORI1E22P250000000
PANNA SCAM	INORI1E22P250000000
CARPENTERIA SPALLA A	INORI1E22P250000000
CARPENTERIA PILE	INORI1E22P250000000
DISPOSITIVI DI APPROSSO E GIUNTI	INORI1E22P250000000
CARPENTERIA METALLICA IMPALCATO - ARREDO D'ASSEMBLAMENTO - Inv. 1/2	INORI1E22P250000000
CARPENTERIA METALLICA IMPALCATO - ARREDO D'ASSEMBLAMENTO - Inv. 2/2	INORI1E22P250000000
CARPENTERIA METALLICA IMPALCATO - PARRAPETTO - Inv. 1/2	INORI1E22P250000000
CARPENTERIA METALLICA IMPALCATO - PARRAPETTO - Inv. 2/2	INORI1E22P250000000
CARPENTERIA METALLICA IMPALCATO - ARREDO - Inv. 1/2	INORI1E22P250000000
CARPENTERIA METALLICA IMPALCATO - ARREDO - Inv. 2/2	INORI1E22P250000000
LASTRE TRALUCCHE IMPALCATO - Inv. 1/2	INORI1E22P250000000
LASTRE TRALUCCHE IMPALCATO - Inv. 2/2	INORI1E22P250000000
PANNA FONDAZIONI	INORI1E22P250000000
PANNA SCAM	INORI1E22P250000000
PANNA TRACCIAMENTO SOTTOSTRUTTURE E PIANI DI FONDAZIONE	INORI1E22P250000000
SEZIONE LONGITUDINALE E PROSPETTO LONGITUDINALE E SEZIONI TRASVERSALI - Inv. 1/2	INORI1E22P250000000
SEZIONE LONGITUDINALE E PROSPETTO LONGITUDINALE E SEZIONI TRASVERSALI - Inv. 2/2	INORI1E22P250000000
SEZIONE LONGITUDINALE E PROSPETTO LONGITUDINALE E SEZIONI TRASVERSALI - Inv. 3/2	INORI1E22P250000000
SEZIONE LONGITUDINALE E PROSPETTO LONGITUDINALE E SEZIONI TRASVERSALI - Inv. 4/2	INORI1E22P250000000
SEZIONE LONGITUDINALE E PROSPETTO LONGITUDINALE E SEZIONI TRASVERSALI - Inv. 5/2	INORI1E22P250000000
RELAZIONE GEOTECNICA	INORI1E22P250000000
PROFILI STRUTTURATI	INORI1E22P250000000
CAVILCAFERROVIA TIPOLOGICA	INORI1E22P250000000
PLANIMETRA STATO DI FATTO	INORI1E22P250000000
PLANIMETRA DI PRODOTTO	INORI1E22P250000000
PLANIMETRA DI TRACCIAMENTO LINEA 1/2	INORI1E22P250000000
ASSE PRINCIPALE - PROFILO LONGITUDINALE	INORI1E22P250000000
PLANIMETRA SEGNALERICA	INORI1E22P250000000
PLANIMETRA BARRIERE DI SICUREZZA	INORI1E22P250000000
CAVILCAFERROVIA S.P. 27 DI MONGABIA - PK 138+750,121	INORI1E22P250000000
SEZIONE LONGITUDINALE E PROSPETTO LONGITUDINALE E SEZIONI TRASVERSALI	INORI1E22P250000000

NOTE GENERALI

- Q.P. = QUOTA PROGETTO PIANO VIBILE CAVILCAFERROVIA
- TUTTE LE MISURE SONO ESPRESSE IN CENTIMETRI
- TUTTI GLI ANGOLI SONO ESPRESSE IN GRADI CENTESIMALI

CARATTERISTICHE DEI MATERIALI

PER PRESCRIZIONI MATERIALI E NOTE GENERALI VEDERE ELABORATO:  
 PRESCRIZIONI MATERIALI E NOTE GENERALI INORI1E22P250000000

COMITENTE:  
 RFI  
 RETE FERROVIARIA ITALIANA  
 GRUPPO FERROVIE DELLO STATO

ALTA SORVEGLIANZA:  
 ITALFERR  
 GRUPPO FERROVIE DELLO STATO

GENERAL CONTRACTOR:  
 Cepav due  
 Consorzio ENI per l'Alta Velocità

INFRASTRUTTURE FERROVIARIE STRATEGICHE DEFINITE DALLA LEGGE OBIETTIVO N. 443/01

LINEA A.V./A.C. TORINO - VENEZIA Tratta MILANO - VERONA  
 LOTTO FUNZIONALE BRESCIA-VERONA  
 PROGETTO ESECUTIVO

IV25 - CAVILCAFERROVIA S.P. 27 DI MONGABIA - PK 138+750,121  
 Sezione longitudinale, prospetto longitudinale e sezione trasversale  
 Tavola 2/2

GENERAL CONTRACTOR: Consorzio Cepav due  
 Direttore Lavori:

DATA: 06 FEB 2019

COMMESSA: INOR 11 E E2 PZ  
 LOTTO: 11  
 FASE: E2  
 ENTE: PZ  
 TIPO DOC: IIV25A0  
 OPERA/DISCIPLINA: 002  
 PROG. REV.: A

PROGETTISTA:

SCALA: varie

PROGETTAZIONE:  
 Rev. Descrizione Aut. Data Verifica Data  
 A Emissione 06 FEB 2019  
 B  
 C

IL PROGETTISTA:

CIG: 751447334A  
 Progetto cofinanziato dalla Unione Europea  
 Stipulato dal Servizio di appalto ITALFERR S.p.A.  
 CUP: I81H19100000008  
 Scala di plot: 1:1  
 ALBA S.r.l.