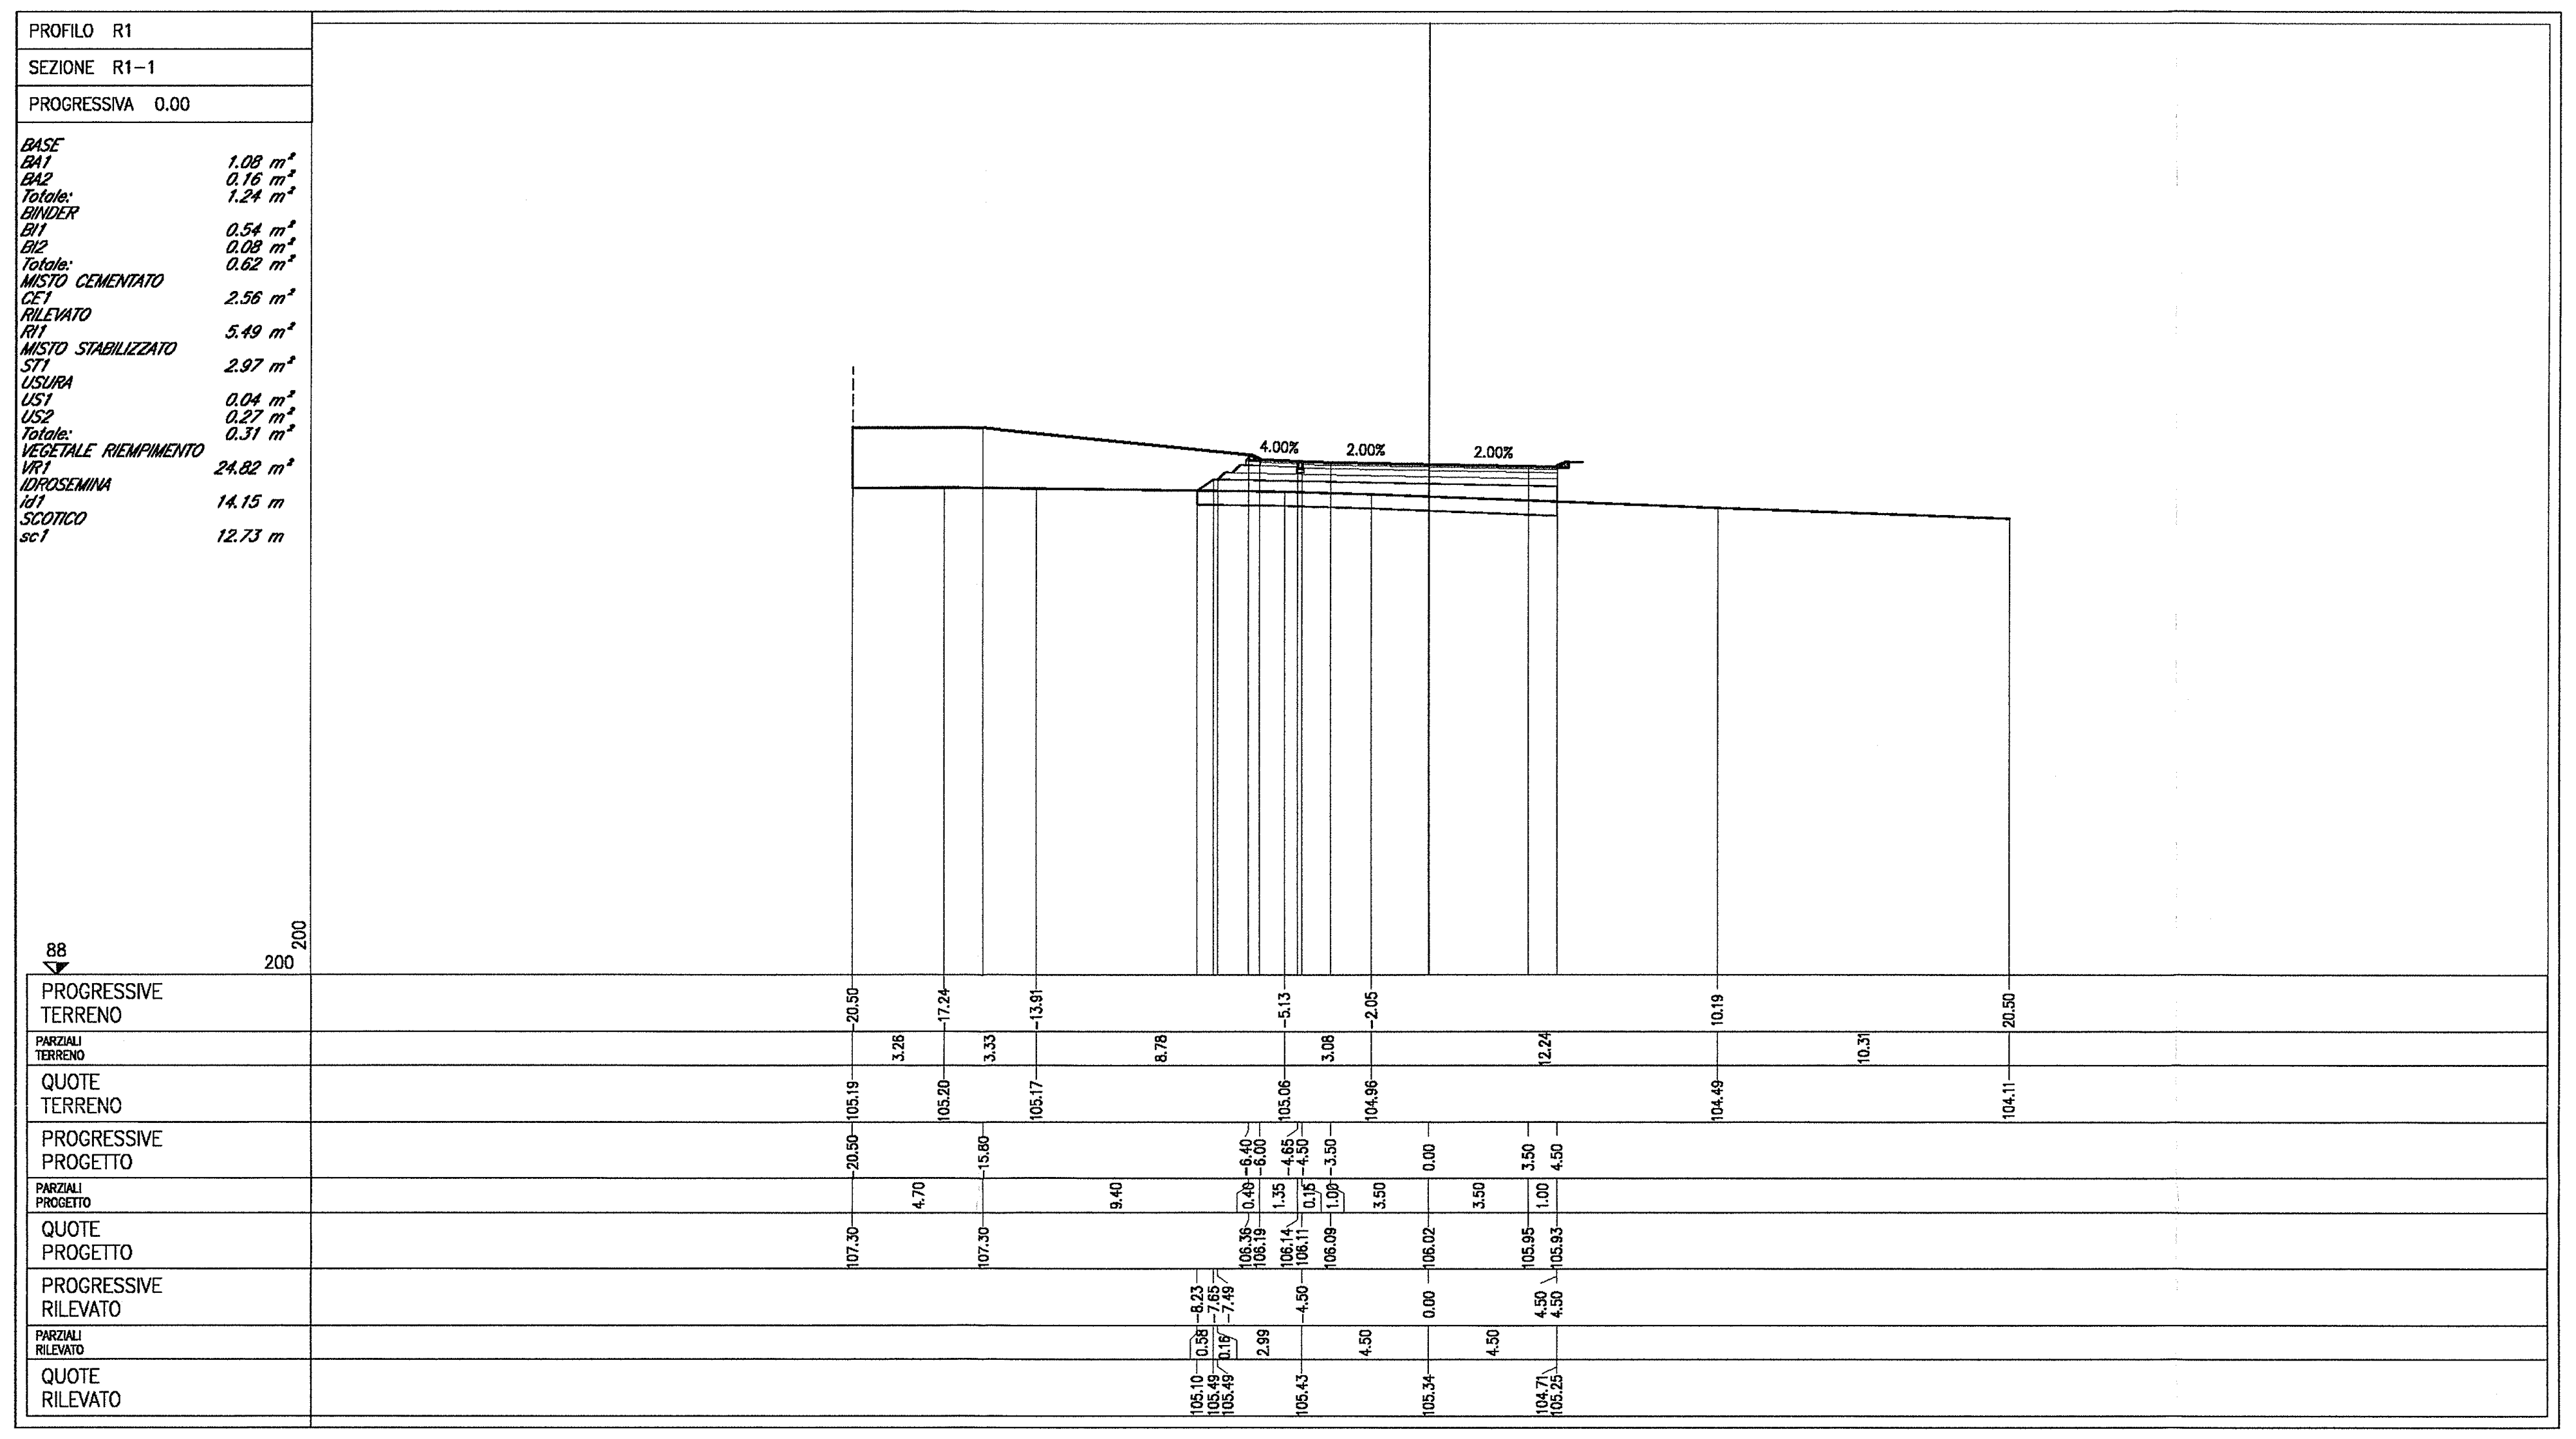

PROFILO R1

SEZIONE R1-1

PROGRESSIVA 0.00

BASE	
BA1	1.08 m²
BA2	0.16 m²
Totale:	1.24 m²
BINDER	
BI1	0.54 m²
BI2	0.08 m²
Totale:	0.62 m²
MISTO CEMENTATO	
CE1	2.56 m²
RILEVATO	
RI1	5.49 m²
MISTO STABILIZZATO	
ST1	2.97 m²
USURA	
US1	0.04 m²
US2	0.27 m²
Totale:	0.31 m²
VEGETALE RIEMPIMENTO	
VR1	24.82 m²
IDROSEMINA	
id1	14.15 m
SCOTICO	
sc1	12.73 m

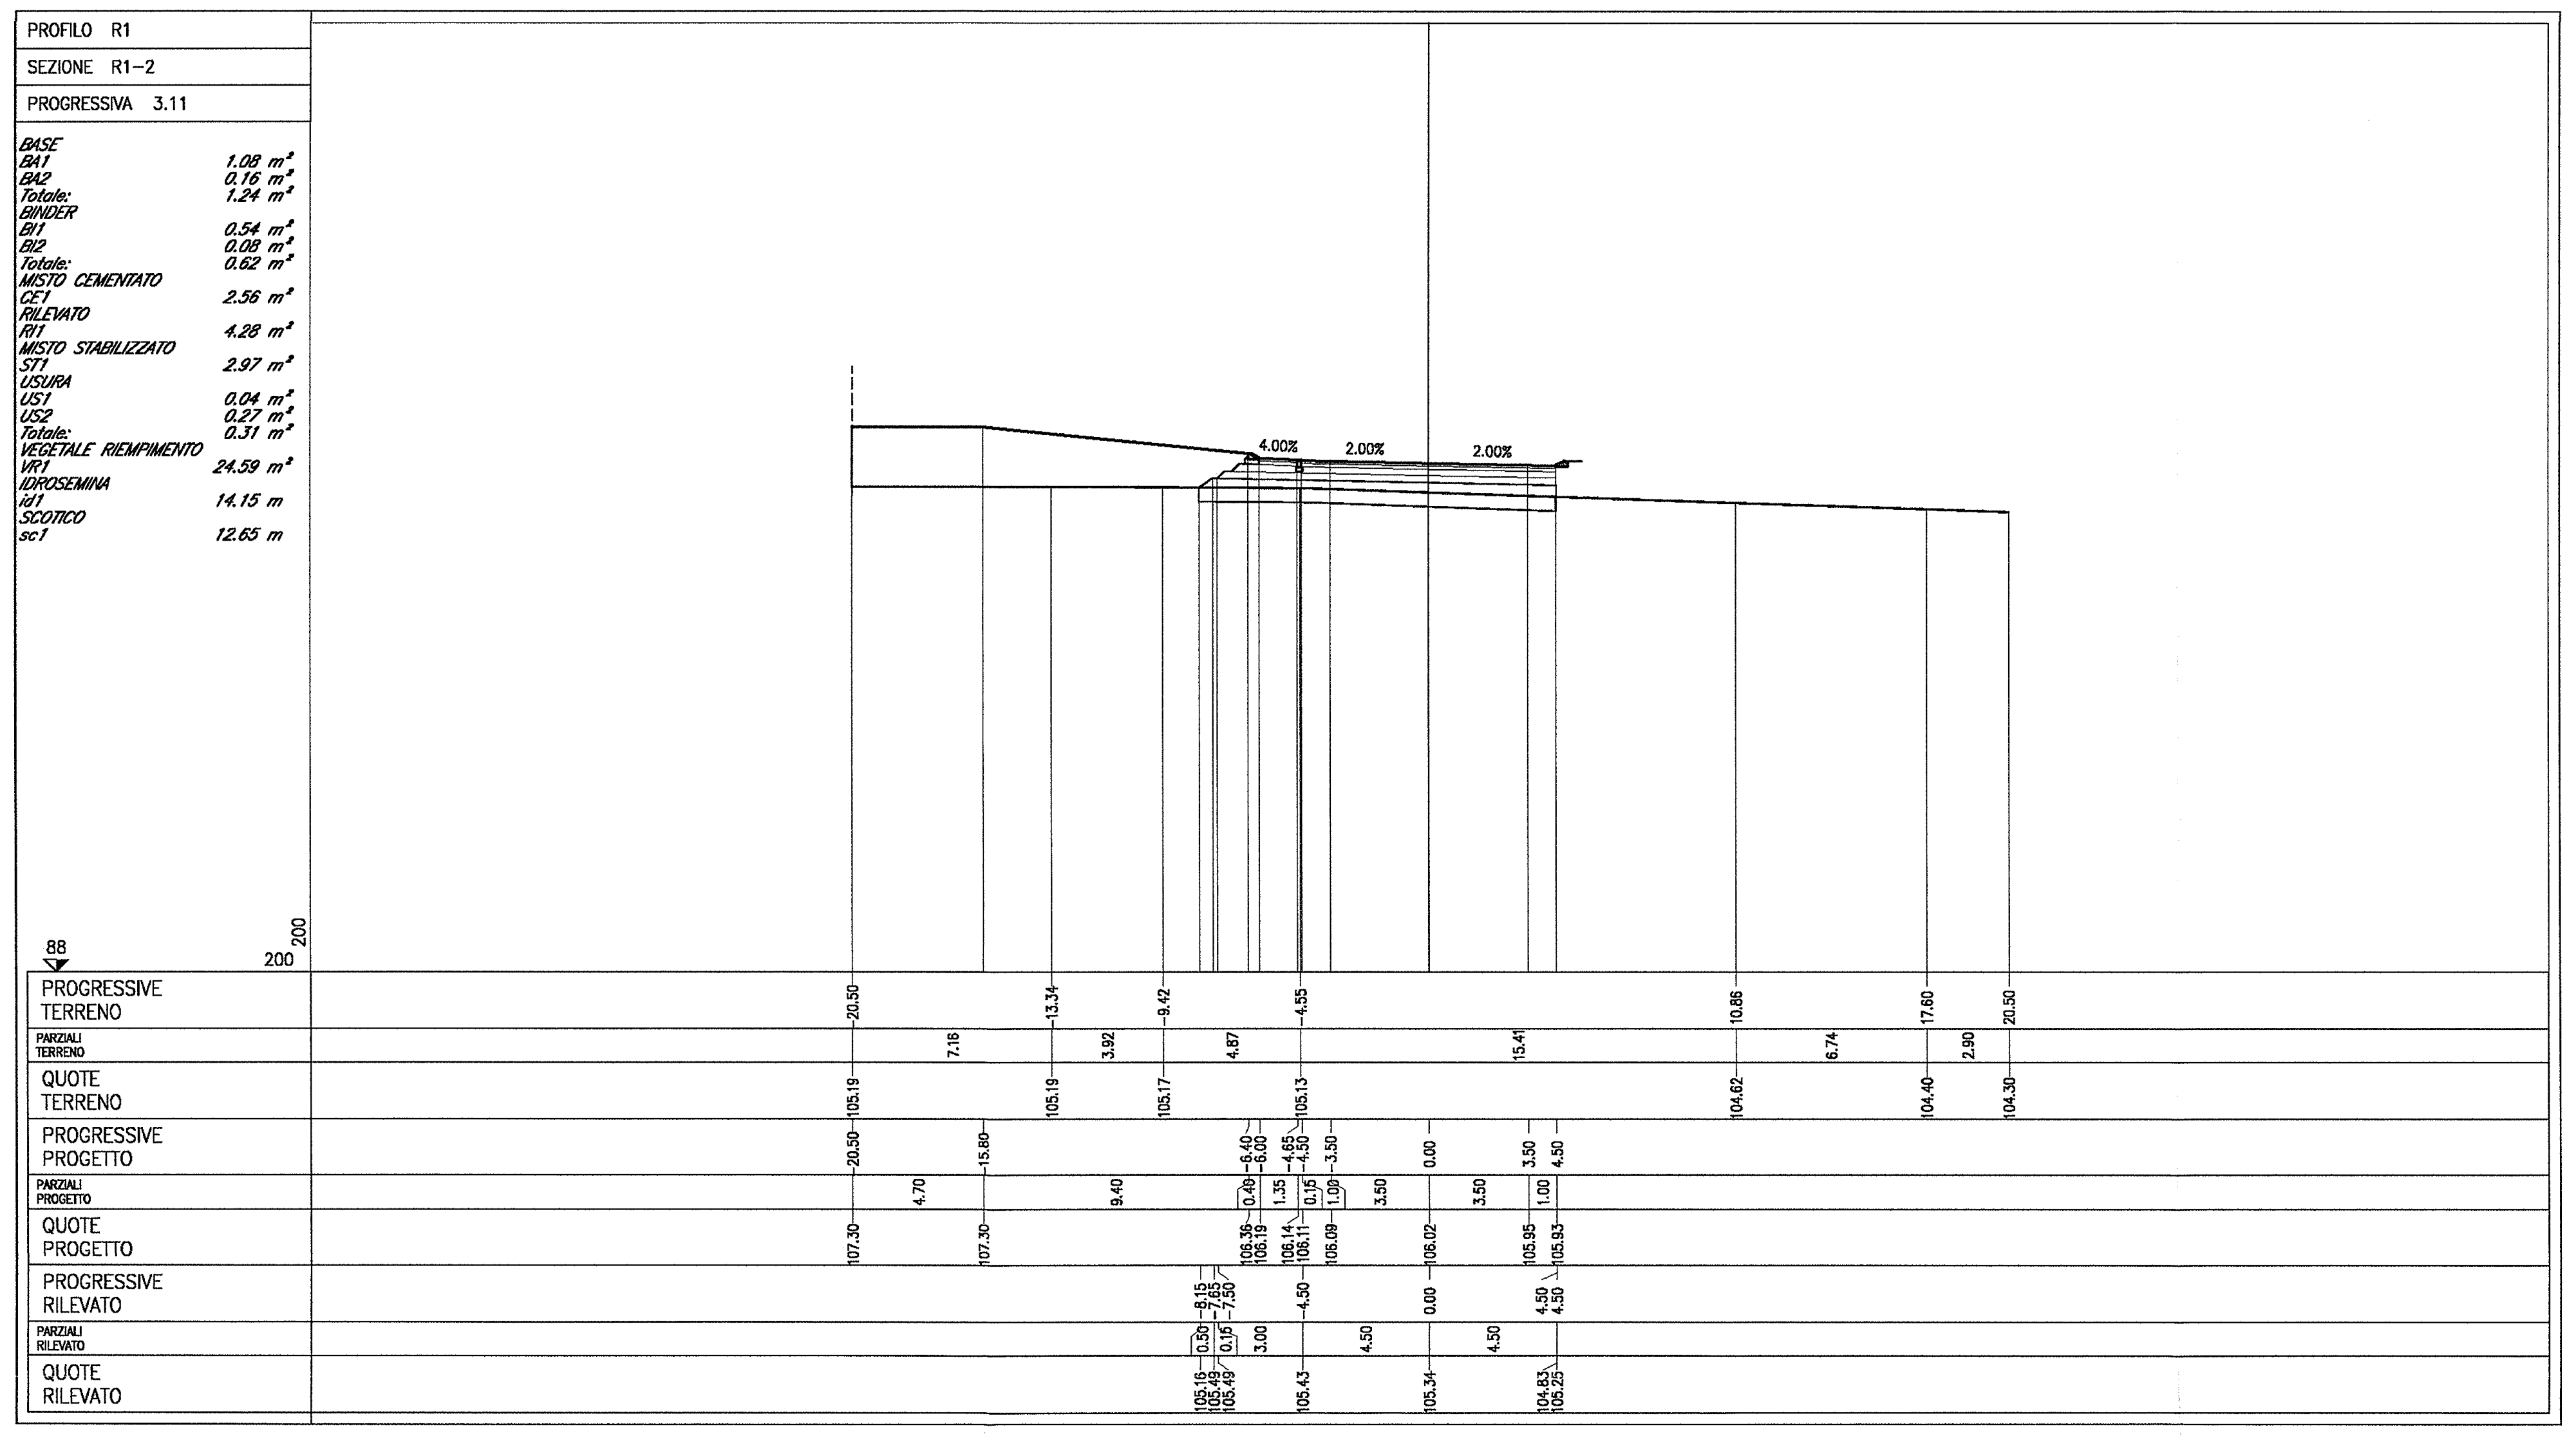

PROFILO R1

SEZIONE R1-2

PROGRESSIVA 3.11

BASE	
BA1	1.08 m²
BA2	0.16 m²
Totale:	1.24 m²
BINDER	
BI1	0.54 m²
BI2	0.08 m²
Totale:	0.62 m²
MISTO CEMENTATO	
CE1	2.56 m²
RILEVATO	
RI1	4.28 m²
MISTO STABILIZZATO	
ST1	2.97 m²
USURA	
US1	0.04 m²
US2	0.27 m²
Totale:	0.31 m²
VEGETALE RIEMPIMENTO	
VR1	24.59 m²
IDROSEMINA	
id1	14.15 m
SCOTICO	
sc1	12.65 m

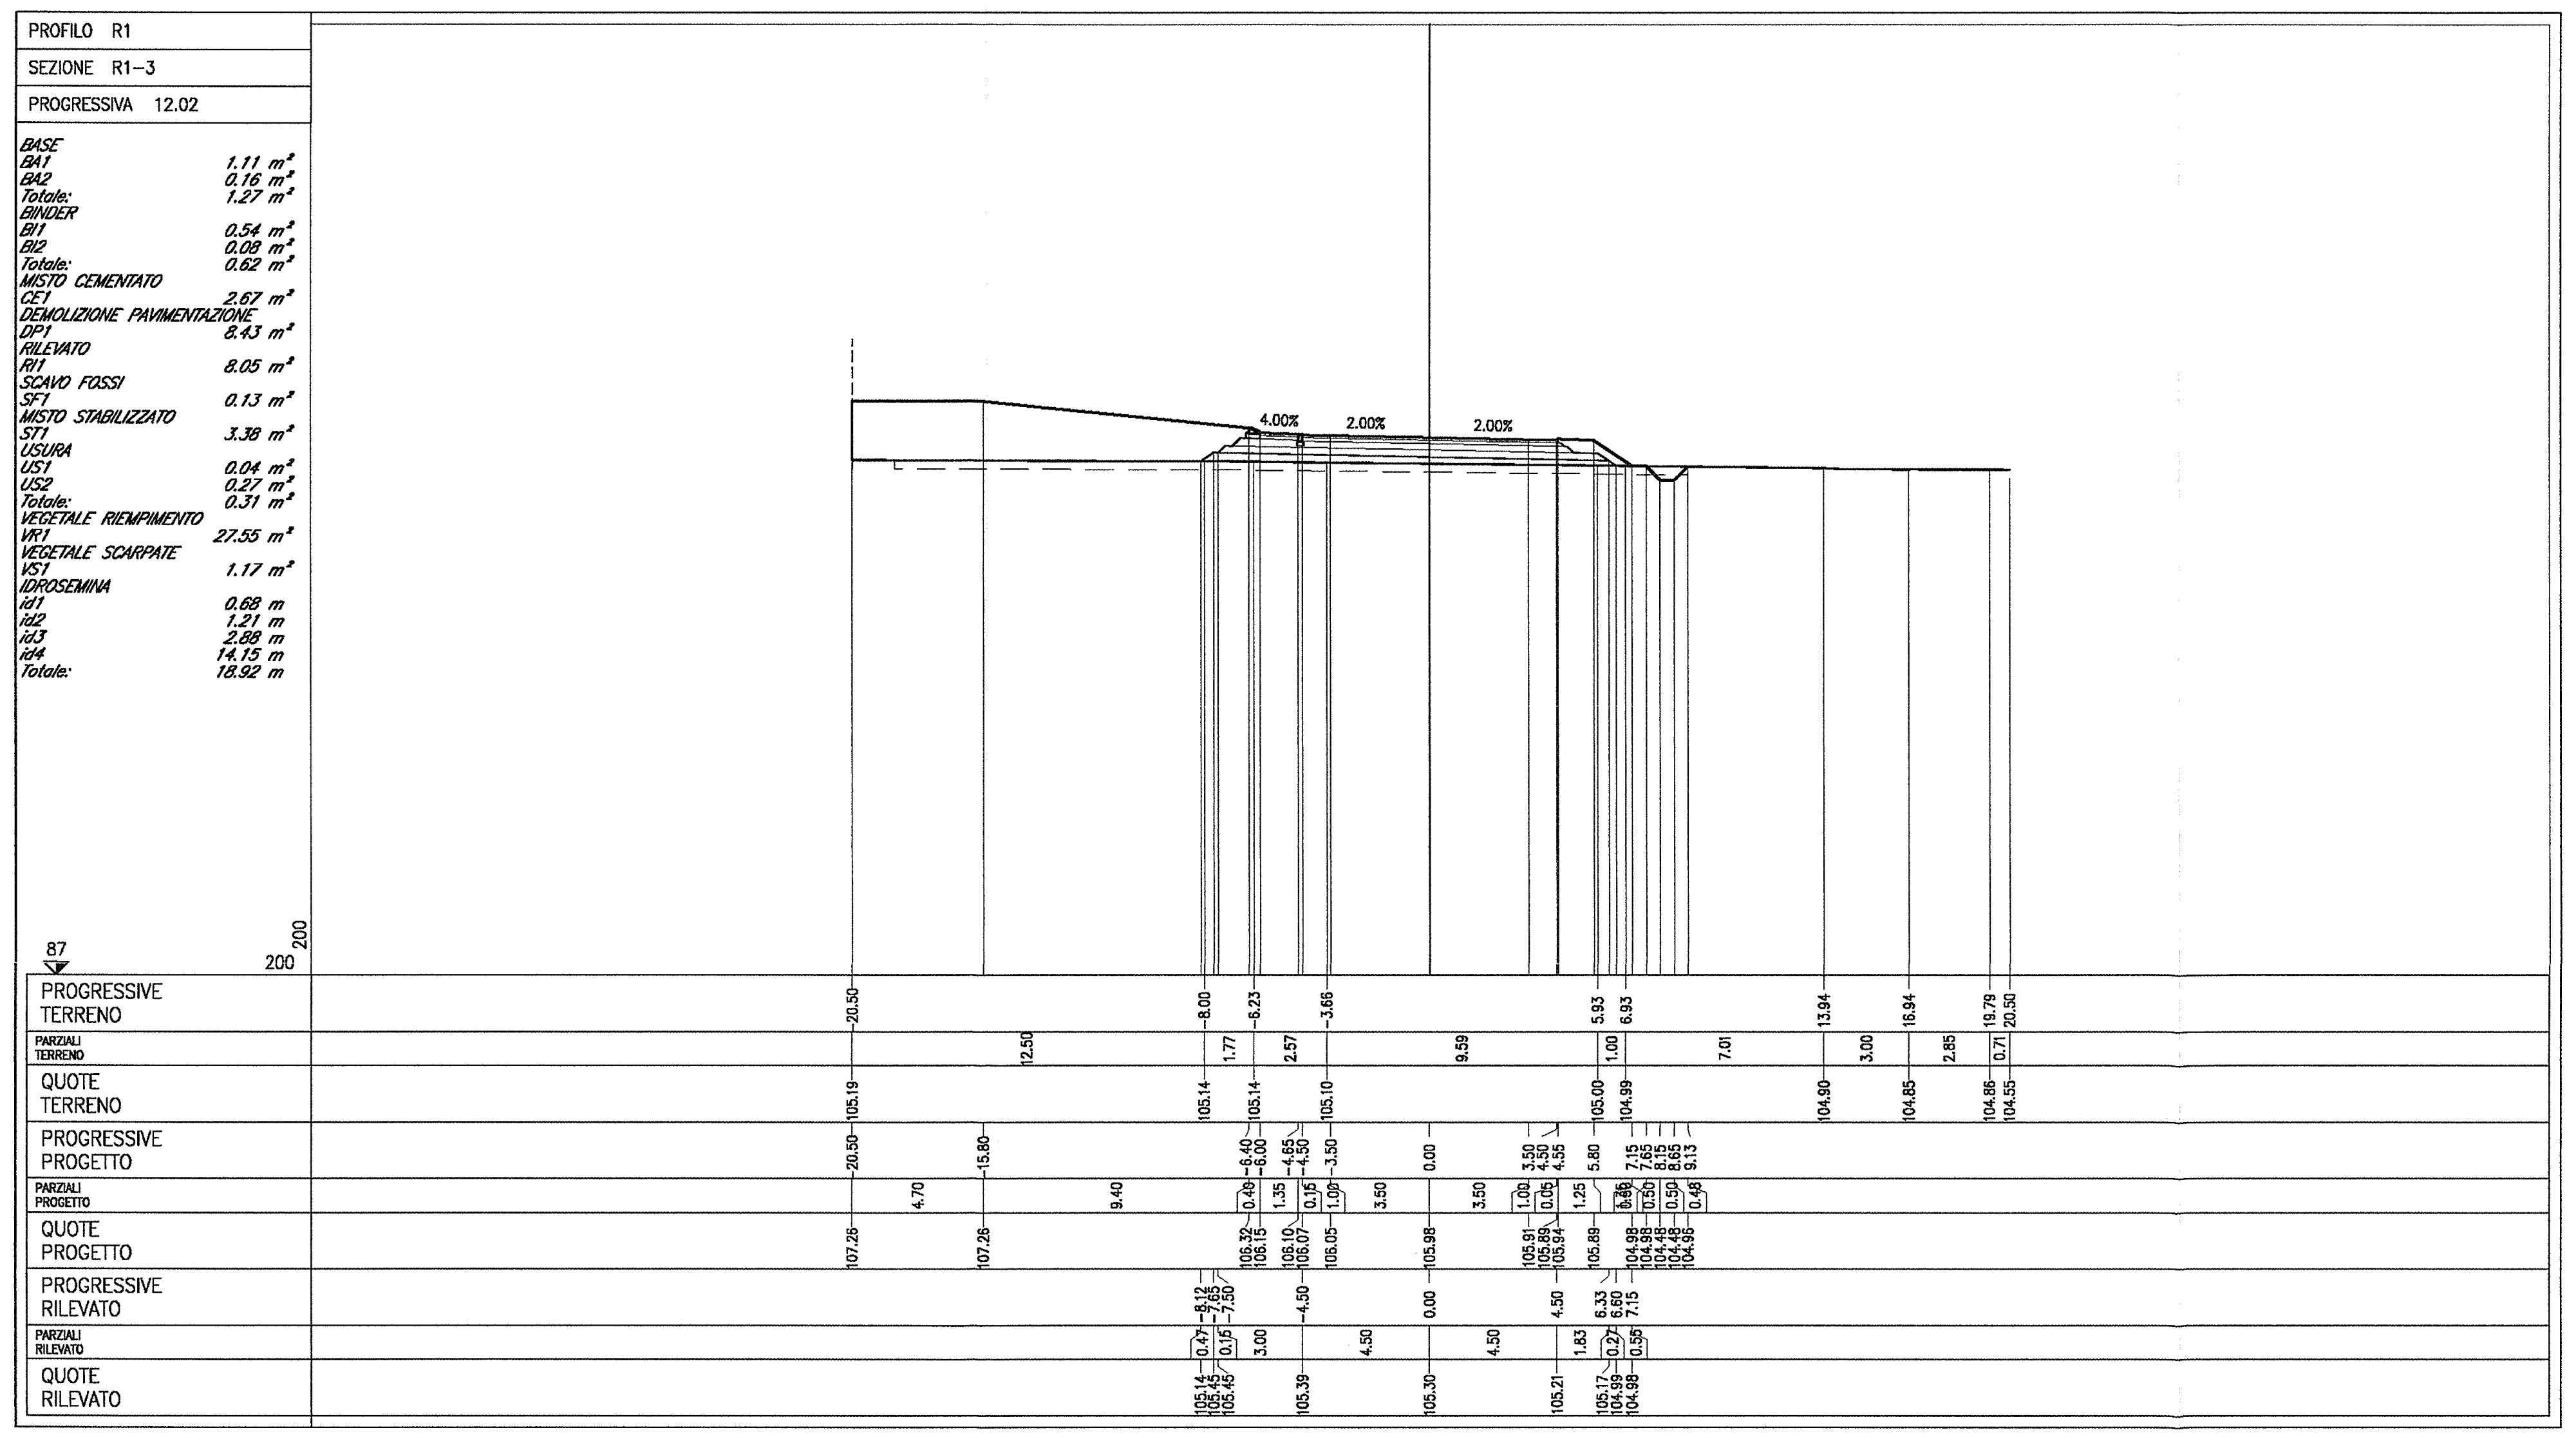

PROFILO R1

SEZIONE R1-3

PROGRESSIVA 12.02

BASE	
BA1	1.11 m²
BA2	0.16 m²
Totale:	1.27 m²
BINDER	
BI1	0.54 m²
BI2	0.08 m²
Totale:	0.62 m²
MISTO CEMENTATO	
CE1	2.67 m²
DEMOLIZIONE PAVIMENTAZIONE	
DP1	8.43 m²
RILEVATO	
RI1	8.05 m²
SCAVO FOSSI	
SF1	0.13 m²
MISTO STABILIZZATO	
ST1	3.38 m²
USURA	
US1	0.04 m²
US2	0.27 m²
Totale:	0.31 m²
VEGETALE RIEMPIMENTO	
VR1	27.55 m²
VEGETALE SCARPATE	
VS1	1.17 m²
IDROSEMINA	
id1	0.68 m
id2	1.21 m
id3	2.88 m
id4	14.15 m
Totale:	18.92 m

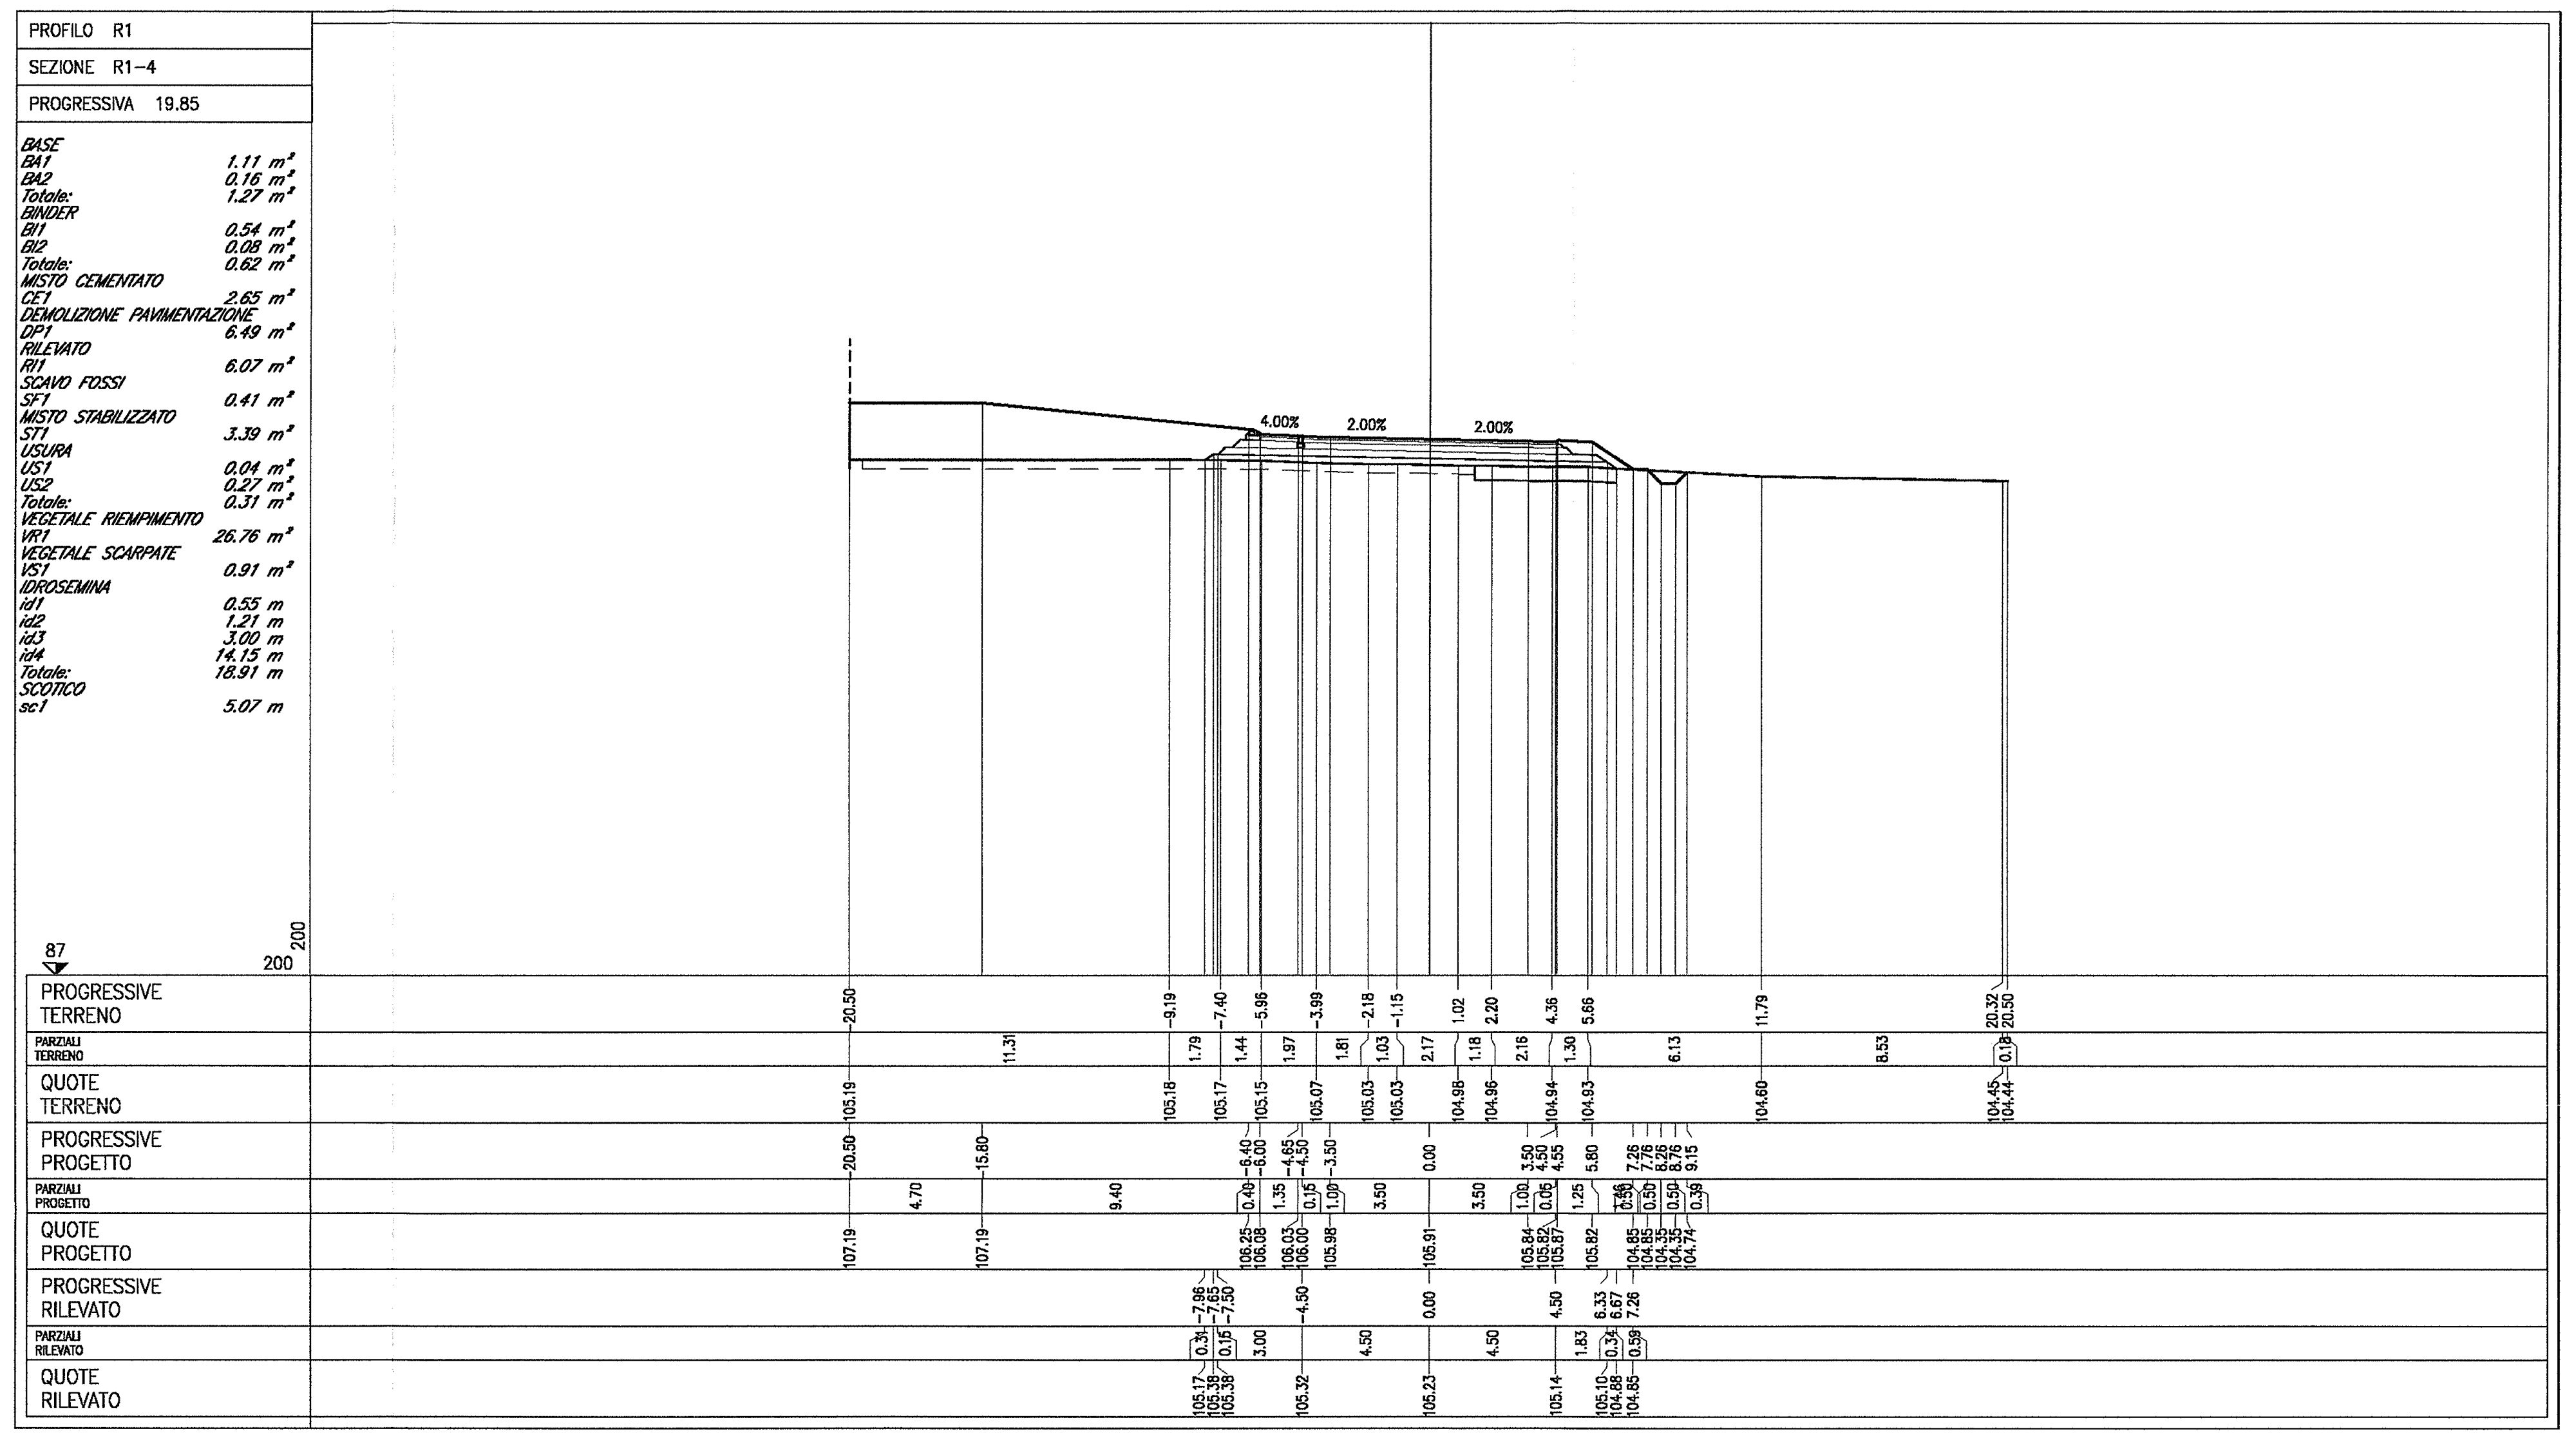

PROFILO R1

SEZIONE R1-4

PROGRESSIVA 19.85

BASE	
BA1	1.11 m²
BA2	0.16 m²
Totale:	1.27 m²
BINDER	
BI1	0.54 m²
BI2	0.08 m²
Totale:	0.62 m²
MISTO CEMENTATO	
CE1	2.65 m²
DEMOLIZIONE PAVIMENTAZIONE	
DP1	6.49 m²
RILEVATO	
RI1	6.07 m²
SCAVO FOSSI	
SF1	0.41 m²
MISTO STABILIZZATO	
ST1	3.39 m²
USURA	
US1	0.04 m²
US2	0.27 m²
Totale:	0.31 m²
VEGETALE RIEMPIMENTO	
VR1	26.76 m²
VEGETALE SCARPATE	
VS1	0.91 m²
IDROSEMINA	
id1	0.55 m
id2	1.21 m
id3	3.00 m
id4	14.15 m
Totale:	18.91 m
SCOTICO	
sc1	5.07 m

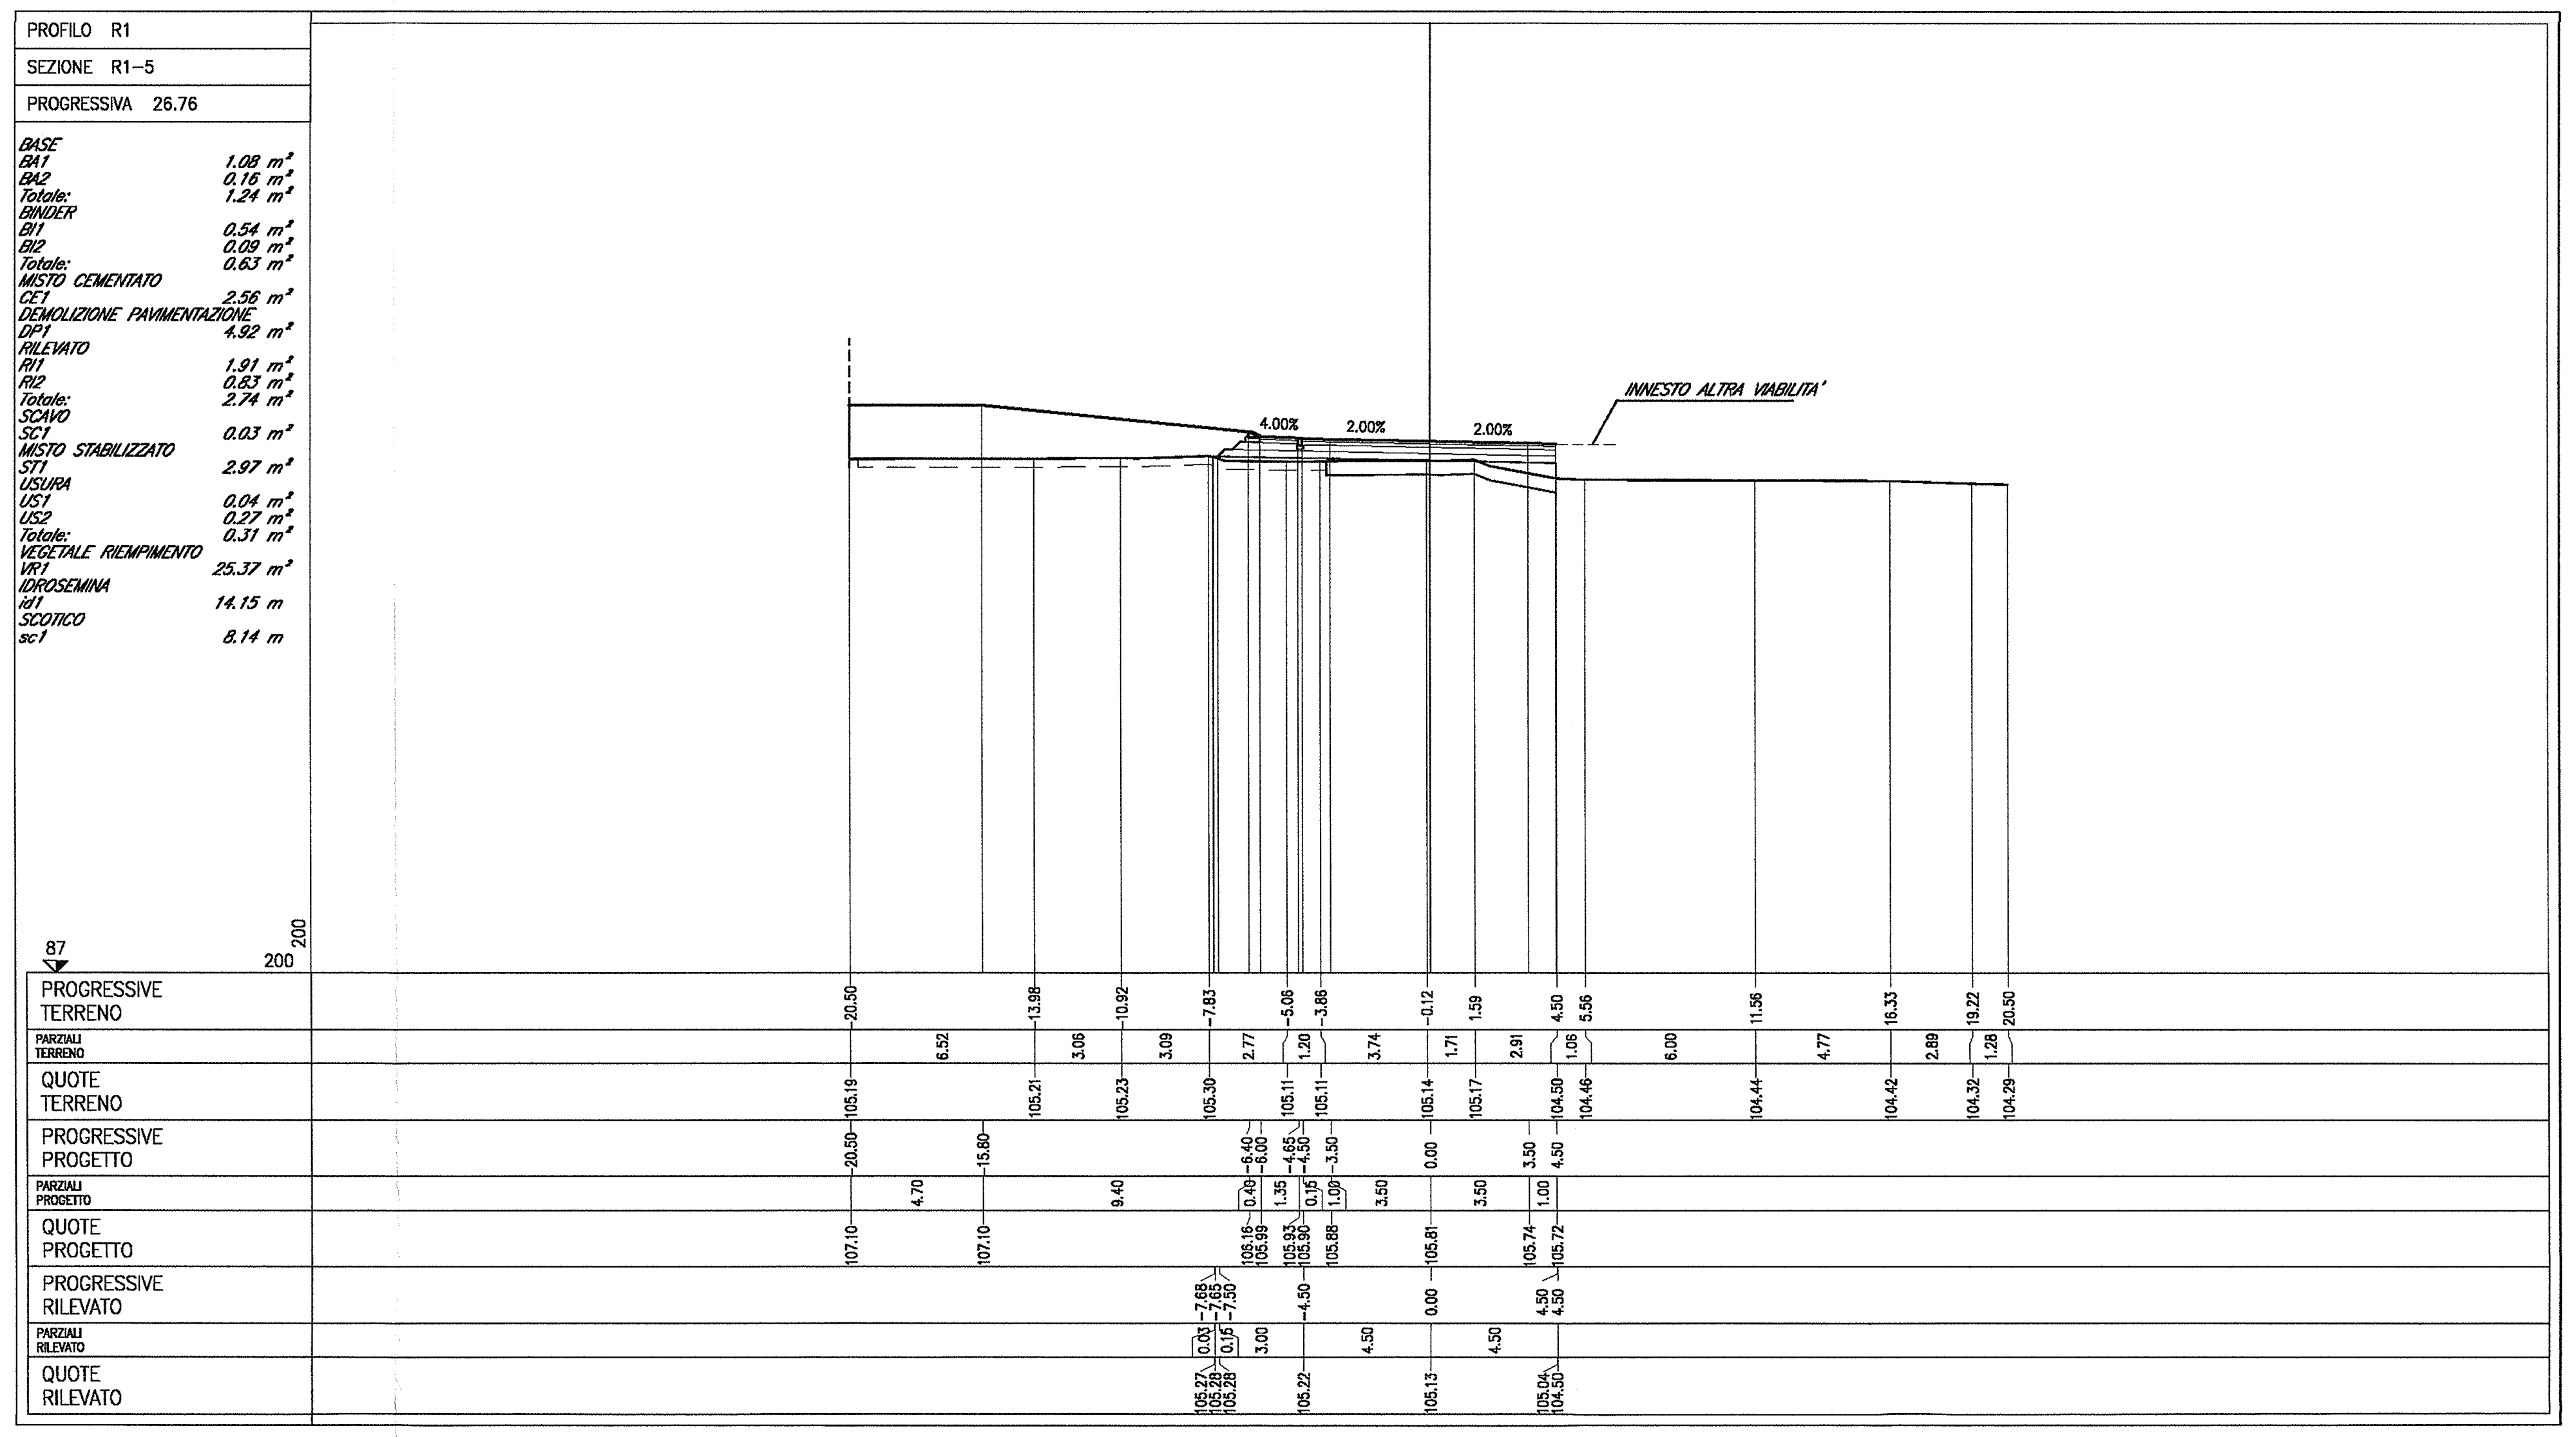

PROFILO R1

SEZIONE R1-5

PROGRESSIVA 26.76

BASE	
BA1	1.08 m²
BA2	0.16 m²
Totale:	1.24 m²
BINDER	
BI1	0.54 m²
BI2	0.09 m²
Totale:	0.63 m²
MISTO CEMENTATO	
CE1	2.56 m²
DEMOLIZIONE PAVIMENTAZIONE	
DP1	4.92 m²
RILEVATO	
RI1	1.91 m²
RI2	0.83 m²
Totale:	2.74 m²
SCAVO	
SC1	0.03 m²
MISTO STABILIZZATO	
ST1	2.97 m²
USURA	
US1	0.04 m²
US2	0.27 m²
Totale:	0.31 m²
VEGETALE RIEMPIMENTO	
VR1	25.37 m²
IDROSEMINA	
id1	14.15 m
SCOTICO	
sc1	8.14 m

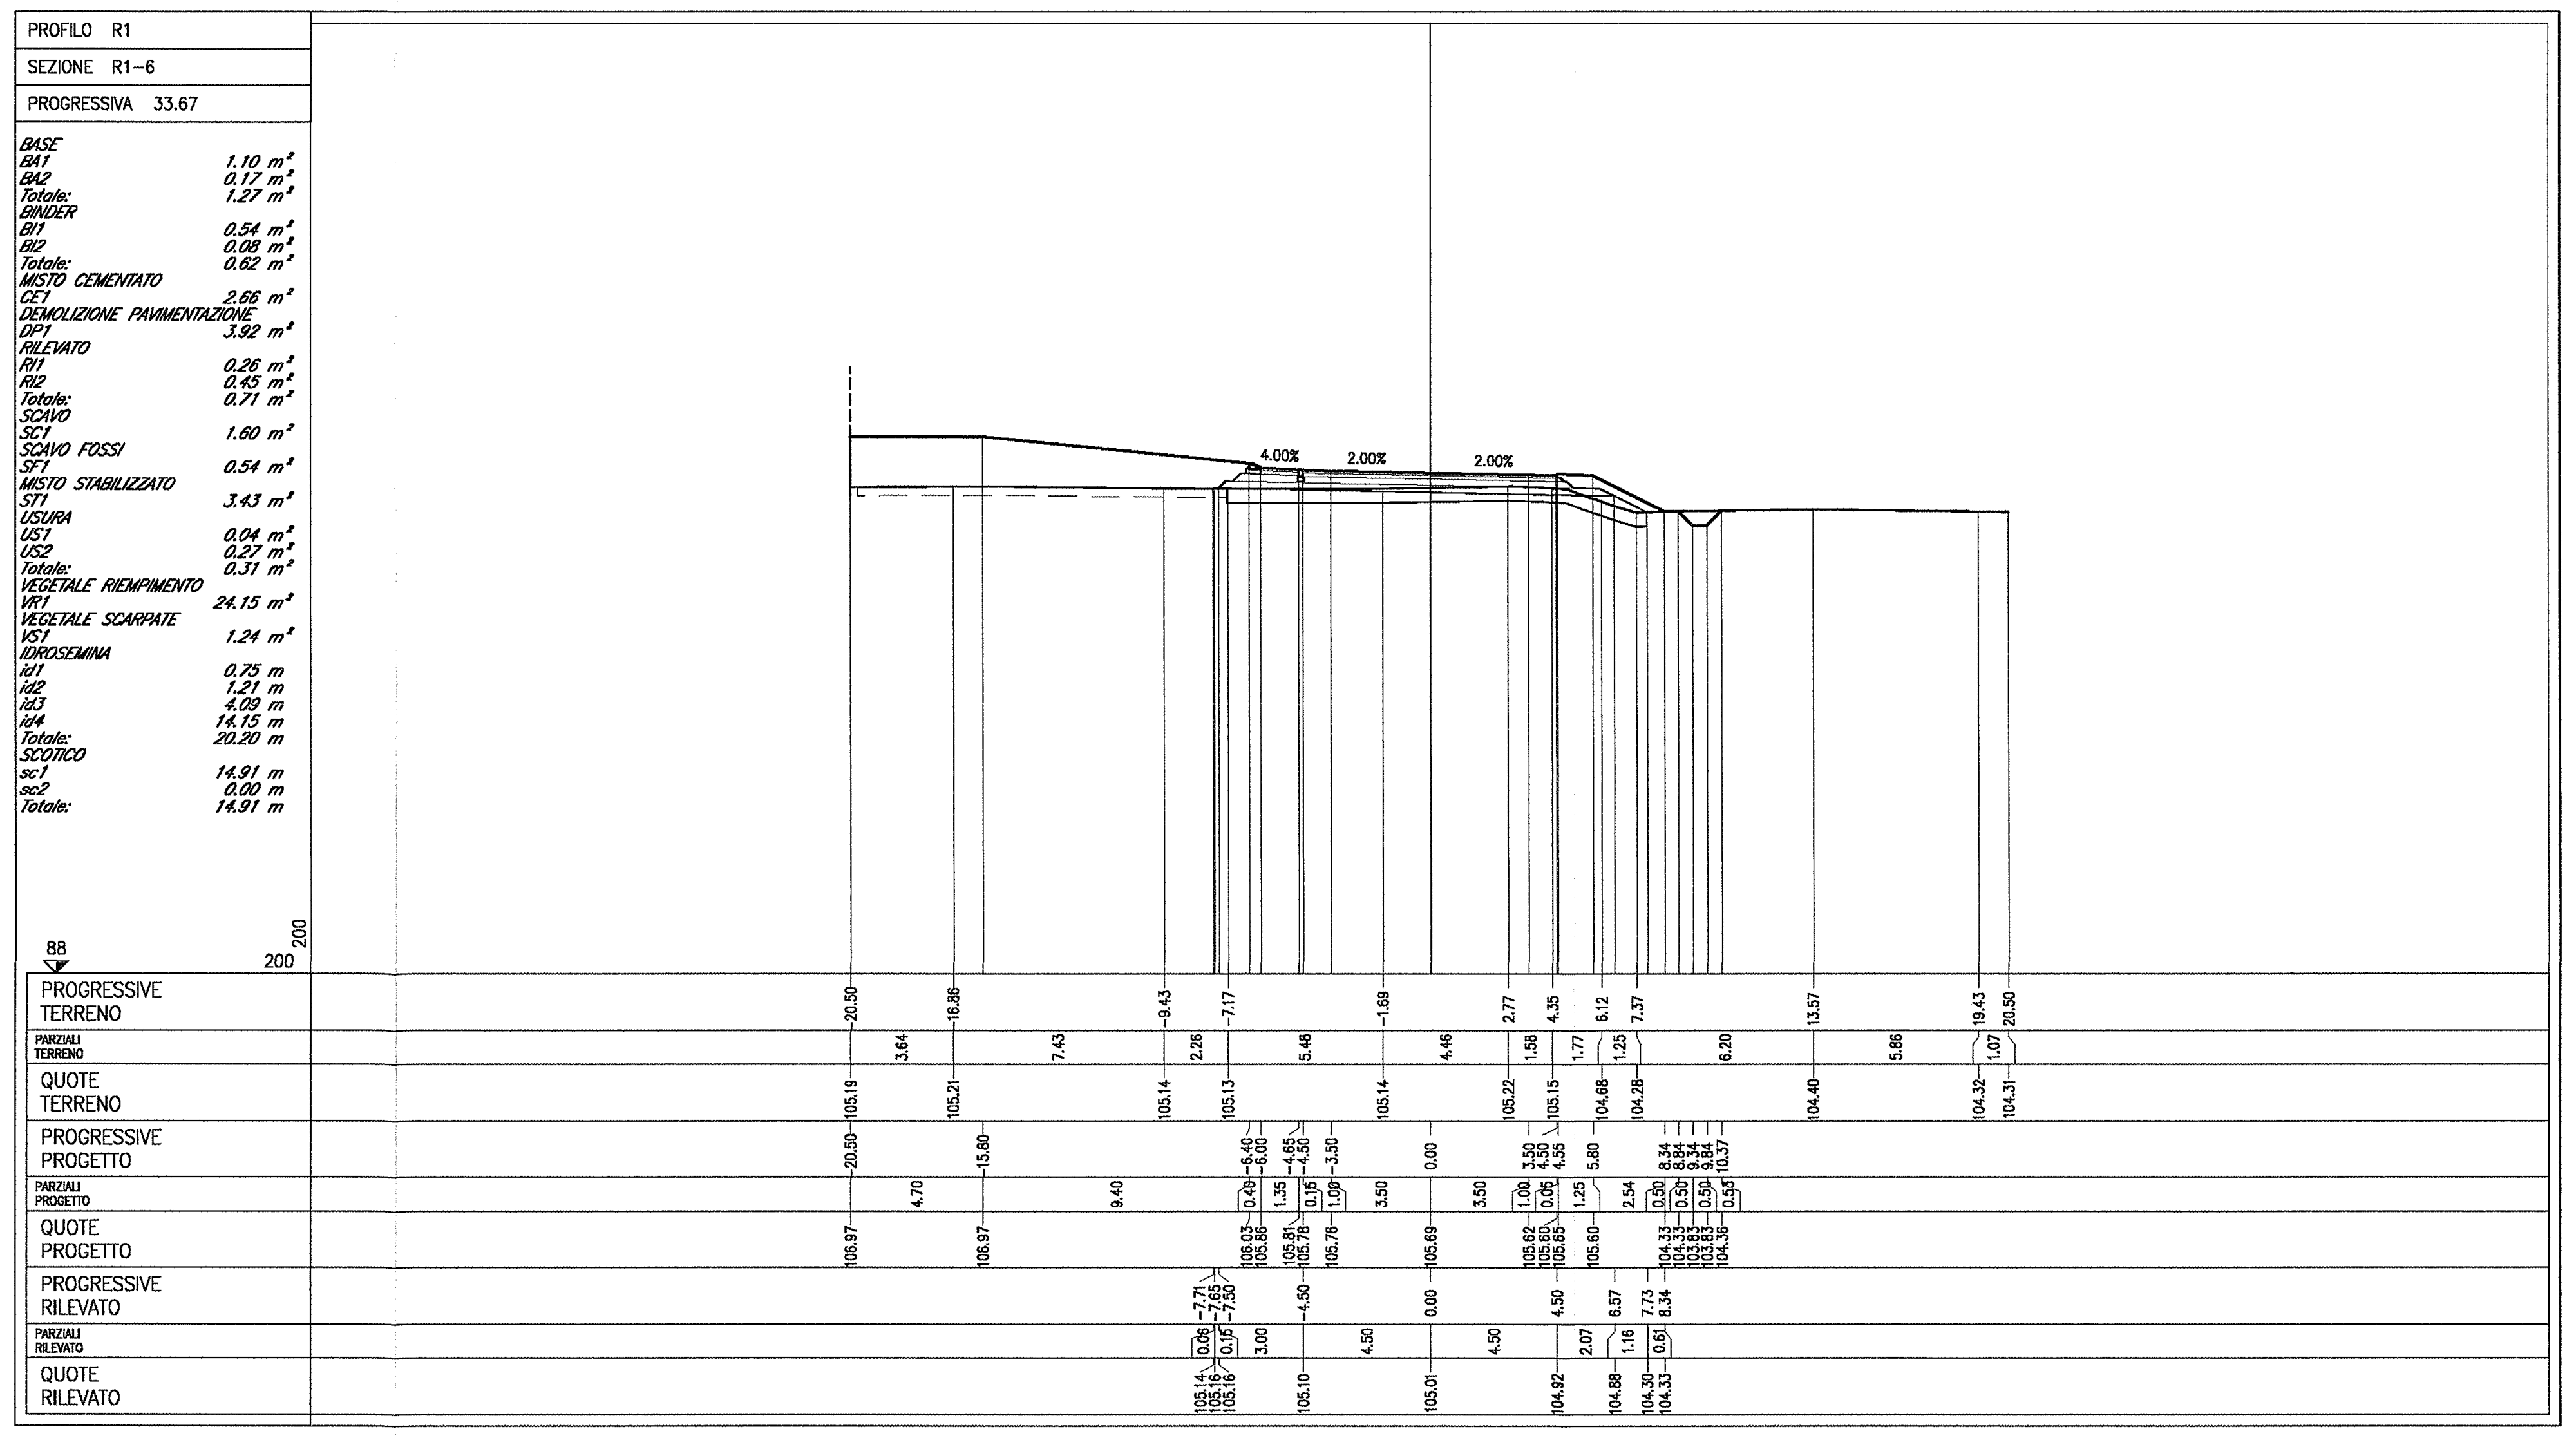

PROFILO R1

SEZIONE R1-6

PROGRESSIVA 33.67

BASE	
BA1	1.10 m²
BA2	0.17 m²
Totale:	1.27 m²
BINDER	
BI1	0.54 m²
BI2	0.08 m²
Totale:	0.62 m²
MISTO CEMENTATO	
CE1	2.66 m²
DEMOLIZIONE PAVIMENTAZIONE	
DP1	3.92 m²
RILEVATO	
RI1	0.26 m²
RI2	0.45 m²
Totale:	0.71 m²
SCAVO	
SC1	1.60 m²
SCAVO FOSSI	
SF1	0.54 m²
MISTO STABILIZZATO	
ST1	3.43 m²
USURA	
US1	0.04 m²
US2	0.27 m²
Totale:	0.31 m²
VEGETALE RIEMPIMENTO	
VR1	24.15 m²
VEGETALE SCARPATE	
VS1	1.24 m²
IDROSEMINA	
id1	0.75 m
id2	1.21 m
id3	4.09 m
id4	14.15 m
Totale:	20.20 m
SCOTICO	
sc1	14.91 m
sc2	0.00 m
Totale:	14.91 m

DOCUMENTI DI RIFERIMENTO

DESCRIZIONE	CODICE
IF00 – ELABORATI DI TRACCIAMENTO LINEA AV/AC	
RELAZIONE TECNICA DEL TRACCIAMENTO	IN0R10EE2ROIF0000001
PLANIMETRIA DI TRACCIAMENTO LINEA AC DA KM 136+500.000 A KM 141+000.000 TAV. 8	IN0R10EE2P5IF0000008
PROFILO LONGITUDINALE DI TRACCIAMENTO LINEA AC DA KM 130+600.000 A KM 139+400.000 TAV. 4	IN0R10EE2F5IF0000004
IV00 – CAVALCAFERROVIA TIPOLOGICO	
PRESCRIZIONI MATERIALI E NOTE GENERALI	IN0R11EE24TIV0000001
STRADE CATEGORIA C2 – CARPENTERIA IMPALCATO – DETTAGLI	IN0R11EE2BZIV00A5002
STRADE CATEGORIA C2 CON PISTA CICLABILE – CARPENTERIA IMPALCATO – DETTAGLI	IN0R11EE2BZIV00A5003
IV25 – CAVALCAFERROVIA S.P. 27 DI MONGABIA – PK 138+750,121	
PIANTA FONDAZIONI E PIANTA IMPALCATO – tav. 1/2	IN0R11EE2P9IV25A0001
PIANTA FONDAZIONI E PIANTA IMPALCATO – tav.2/2	IN0R11EE2P9IV25A0002
SEZIONE LONGITUDINALE, PROSPETTO LONGITUDINALE E SEZIONI TRASVERSALI – tav. 1/2	IN0R11EE2PZIV25A0001
SEZIONE LONGITUDINALE, PROSPETTO LONGITUDINALE E SEZIONI TRASVERSALI – tav. 2/2	IN0R11EE2PZIV25A0002
PIANTA TRACCIAMENTO SOTTOSTRUTTURE E PLINTI DI FONDAZIONE	IN0R11EE2P9IV25A3001
CARPENTERIA SPALLA A	IN0R11EE2BZIV25A6001
CARPENTERIA SPALLA B	IN0R11EE2BZIV25A6002
CARPENTERIA PILE	IN0R11EE2BZIV25A4001
IV00 – RAMPE CAVALCAFERROVIA TIPOLOGICO	
STRADA DI CATEGORIA C2. SEZIONI TIPO E DETTAGLI. TAVOLA 1/2	IN0R11EE2WBIV00C0003
STRADA DI CATEGORIA C2. SEZIONI TIPO E DETTAGLI. TAVOLA 2/2	IN0R11EE2WZIV00C0002
ZONE DI TRANSIZIONE RILEVATO–CAVALCAFERROVIA	IN0R11EE2WBIV00C0001
SEZIONI TIPO VIABILITA' SECONDARIE. PISTE CICLABILI. PARTICOLARI	IN0R11EE2BZIV00C9001
IV25 – RAMPE CAVALCAFERROVIA S.P. 27 DI MONGABIA – PK 138+750,121	
RELAZIONE TECNICA GENERALE RAMPE	IN0R11EE2ROIV25C0001
PLANIMETRIA STATO DI FATTO	IN0R11EE2P7IV2500001
PLANIMETRIA DI PROGETTO	IN0R11EE2P7IV2500002
PLANIMETRIA DI TRACCIAMENTO. TAVOLA 1/2	IN0R11EE2PZIV2500001
PLANIMETRIA DI TRACCIAMENTO. TAVOLA 2/2	IN0R11EE2PZIV2500002
ASSE PRINCIPALE. PROFILO LONGITUDINALE	IN0R11EE2F7IV2500001
ROTATORIE. PROFILI LONGITUDINALI	IN0R11EE2F7IV25C0001
RAMI. PROFILI LONGITUDINALI	IN0R11EE2F7IV25C0002
DIAGRAMMA DI VISUALE LIBERA E VELOCITÀ	IN0R11EE2D7IV2500001
ASSE PRINCIPALE. SEZIONI TRASVERSALI. TAVOLA 1/4	IN0R11EE2W9IV2500001
ASSE PRINCIPALE. SEZIONI TRASVERSALI. TAVOLA 2/4	IN0R11EE2W9IV2500002
ASSE PRINCIPALE. SEZIONI TRASVERSALI. TAVOLA 3/4	IN0R11EE2W9IV2500003
ASSE PRINCIPALE. SEZIONI TRASVERSALI. TAVOLA 4/4	IN0R11EE2W9IV2500004
ROTATORIA 1. SEZIONI TRASVERSALI. TAVOLA 2/3	IN0R11EE2W9IV25C0002
ROTATORIA 1. SEZIONI TRASVERSALI. TAVOLA 3/3	IN0R11EE2W9IV25C0003
ROTATORIA 2. SEZIONI TRASVERSALI. TAVOLA 1/3	IN0R11EE2W9IV25C0004
ROTATORIA 2. SEZIONI TRASVERSALI. TAVOLA 2/3	IN0R11EE2W9IV25C0005
ROTATORIA 2. SEZIONI TRASVERSALI. TAVOLA 3/3	IN0R11EE2W9IV25C0006
RAMO NORD. SEZIONI TRASVERSALI. TAVOLA 1/2	IN0R11EE2W9IV25C0007
RAMO NORD. SEZIONI TRASVERSALI. TAVOLA 2/2	IN0R11EE2W9IV25C0008
RAMO SUD. SEZIONI TRASVERSALI. TAVOLA 1/4	IN0R11EE2W9IV25C0009
RAMO SUD. SEZIONI TRASVERSALI. TAVOLA 2/4	IN0R11EE2W9IV25C0010
RAMO SUD. SEZIONI TRASVERSALI. TAVOLA 3/4	IN0R11EE2W9IV25C0011
RAMO SUD. SEZIONI TRASVERSALI. TAVOLA 4/4	IN0R11EE2W9IV25C0012
PLANIMETRIA SEGNALETICA	IN0R11EE2P7IV250B001
PLANIMETRIA BARRIERE DI SICUREZZA	IN0R11EE2P7IV250B002
SMALTIMENTO ACQUE METEORICHE. RELAZIONE IDRAULICA	IN0R11EE2RIIV2508001
SMALTIMENTO ACQUE METEORICHE. PLANIMETRIA E DETTAGLI	IN0R11EE2PZIV2508001
IMPIANTO DI ILLUMINAZIONE. RELAZIONE ILLUMINOTECNICA E DI CALCOLO	IN0R11EE24RIV250B001
IMPIANTO DI ILLUMINAZIONE. ROTATORIA 1. PLANIMETRIA E PARTICOLARI COSTRUTTIVI	IN0R11EE2PZIV25CB001
IMPIANTO DI ILLUMINAZIONE. ROTATORIA 2. PLANIMETRIA E PARTICOLARI COSTRUTTIVI	IN0R11EE2PZIV25CB002
IMPIANTO DI ILLUMINAZIONE. SCHEMI ELETTRICI	IN0R11EE24AIV250B001
DETTAGLI COSTRUTTIVI ED ELEMENTI DI FINITURA	IN0R11EE2BZIV250B001

NOTE GENERALI

- TUTTE LE MISURE SONO ESPRESSE IN METRI

COMMITTENTE:

RFI
RETE FERROVIARIA ITALIANA
GRUPPO FERROVIE DELLO STATO

ALTA SORVEGLIANZA:

ITALFERR
GRUPPO FERROVIE DELLO STATO

GENERAL CONTRACTOR:

Cepav due
Consorzio ENI per l' Alta Velocità

INFRASTRUTTURE FERROVIARIE STRATEGICHE DEFINITE DALLA LEGGE OBIETTIVO N. 443/01

LINEA A.V. /A.C. TORINO - VENEZIA Tratta MILANO - VERONA
Lotto funzionale Brescia-Verona
PROGETTO ESECUTIVO

IV25 - CAVALCAFERROVIA S.P.27 DI MONGABIA - PK 138+750,121

Rotatoria 1. Sezioni trasversali. Tavola 1/3

GENERAL CONTRACTOR

Consorzio
Cepav due

Consorzio Cepav due
Il Direttore del Consorzio
(Ing. T. Taranta)

Data: 06 FEB 2019

DIRETTORE LAVORI

~~Valido per Costruzione~~

Data:

SCALA : 1:200

COMMESSA	LOTTO	FASE	ENTE	TIPO DOC.	OPERA/DISCIPLINA	PROGR.	REV.
IN0R	11	E	E2	W9	IV25C0	001	A

PROGETTAZIONE

Rev.	Descrizione	Redatto	Data	Verificato	Data	Progettista Integratore	Data
A	EMISSIONE	Attanasio	22/10/18	Piacentini	22/10/18	Taranta	22/10/18
B							
C							

Ingegnere TOMMASO TARANTA A 23408

IL PROGETTISTA

PIACENTINI INGEGNERI S.r.l.
Dott. Ing. Luca Piacentini
Ordine degli Ingegneri di Bologna

Data: 22/10/18

CIG. 751447334A

File: IN0R11EE2W9IV25C0001A_02.dwg

Progetto cofinanziato dalla Unione Europea

Stampato dal Service di plottaggio ITALFERR S.p.A.
ALBA S.r.l.

CUP: F81H91000000008

Scala di plot: 1:1