
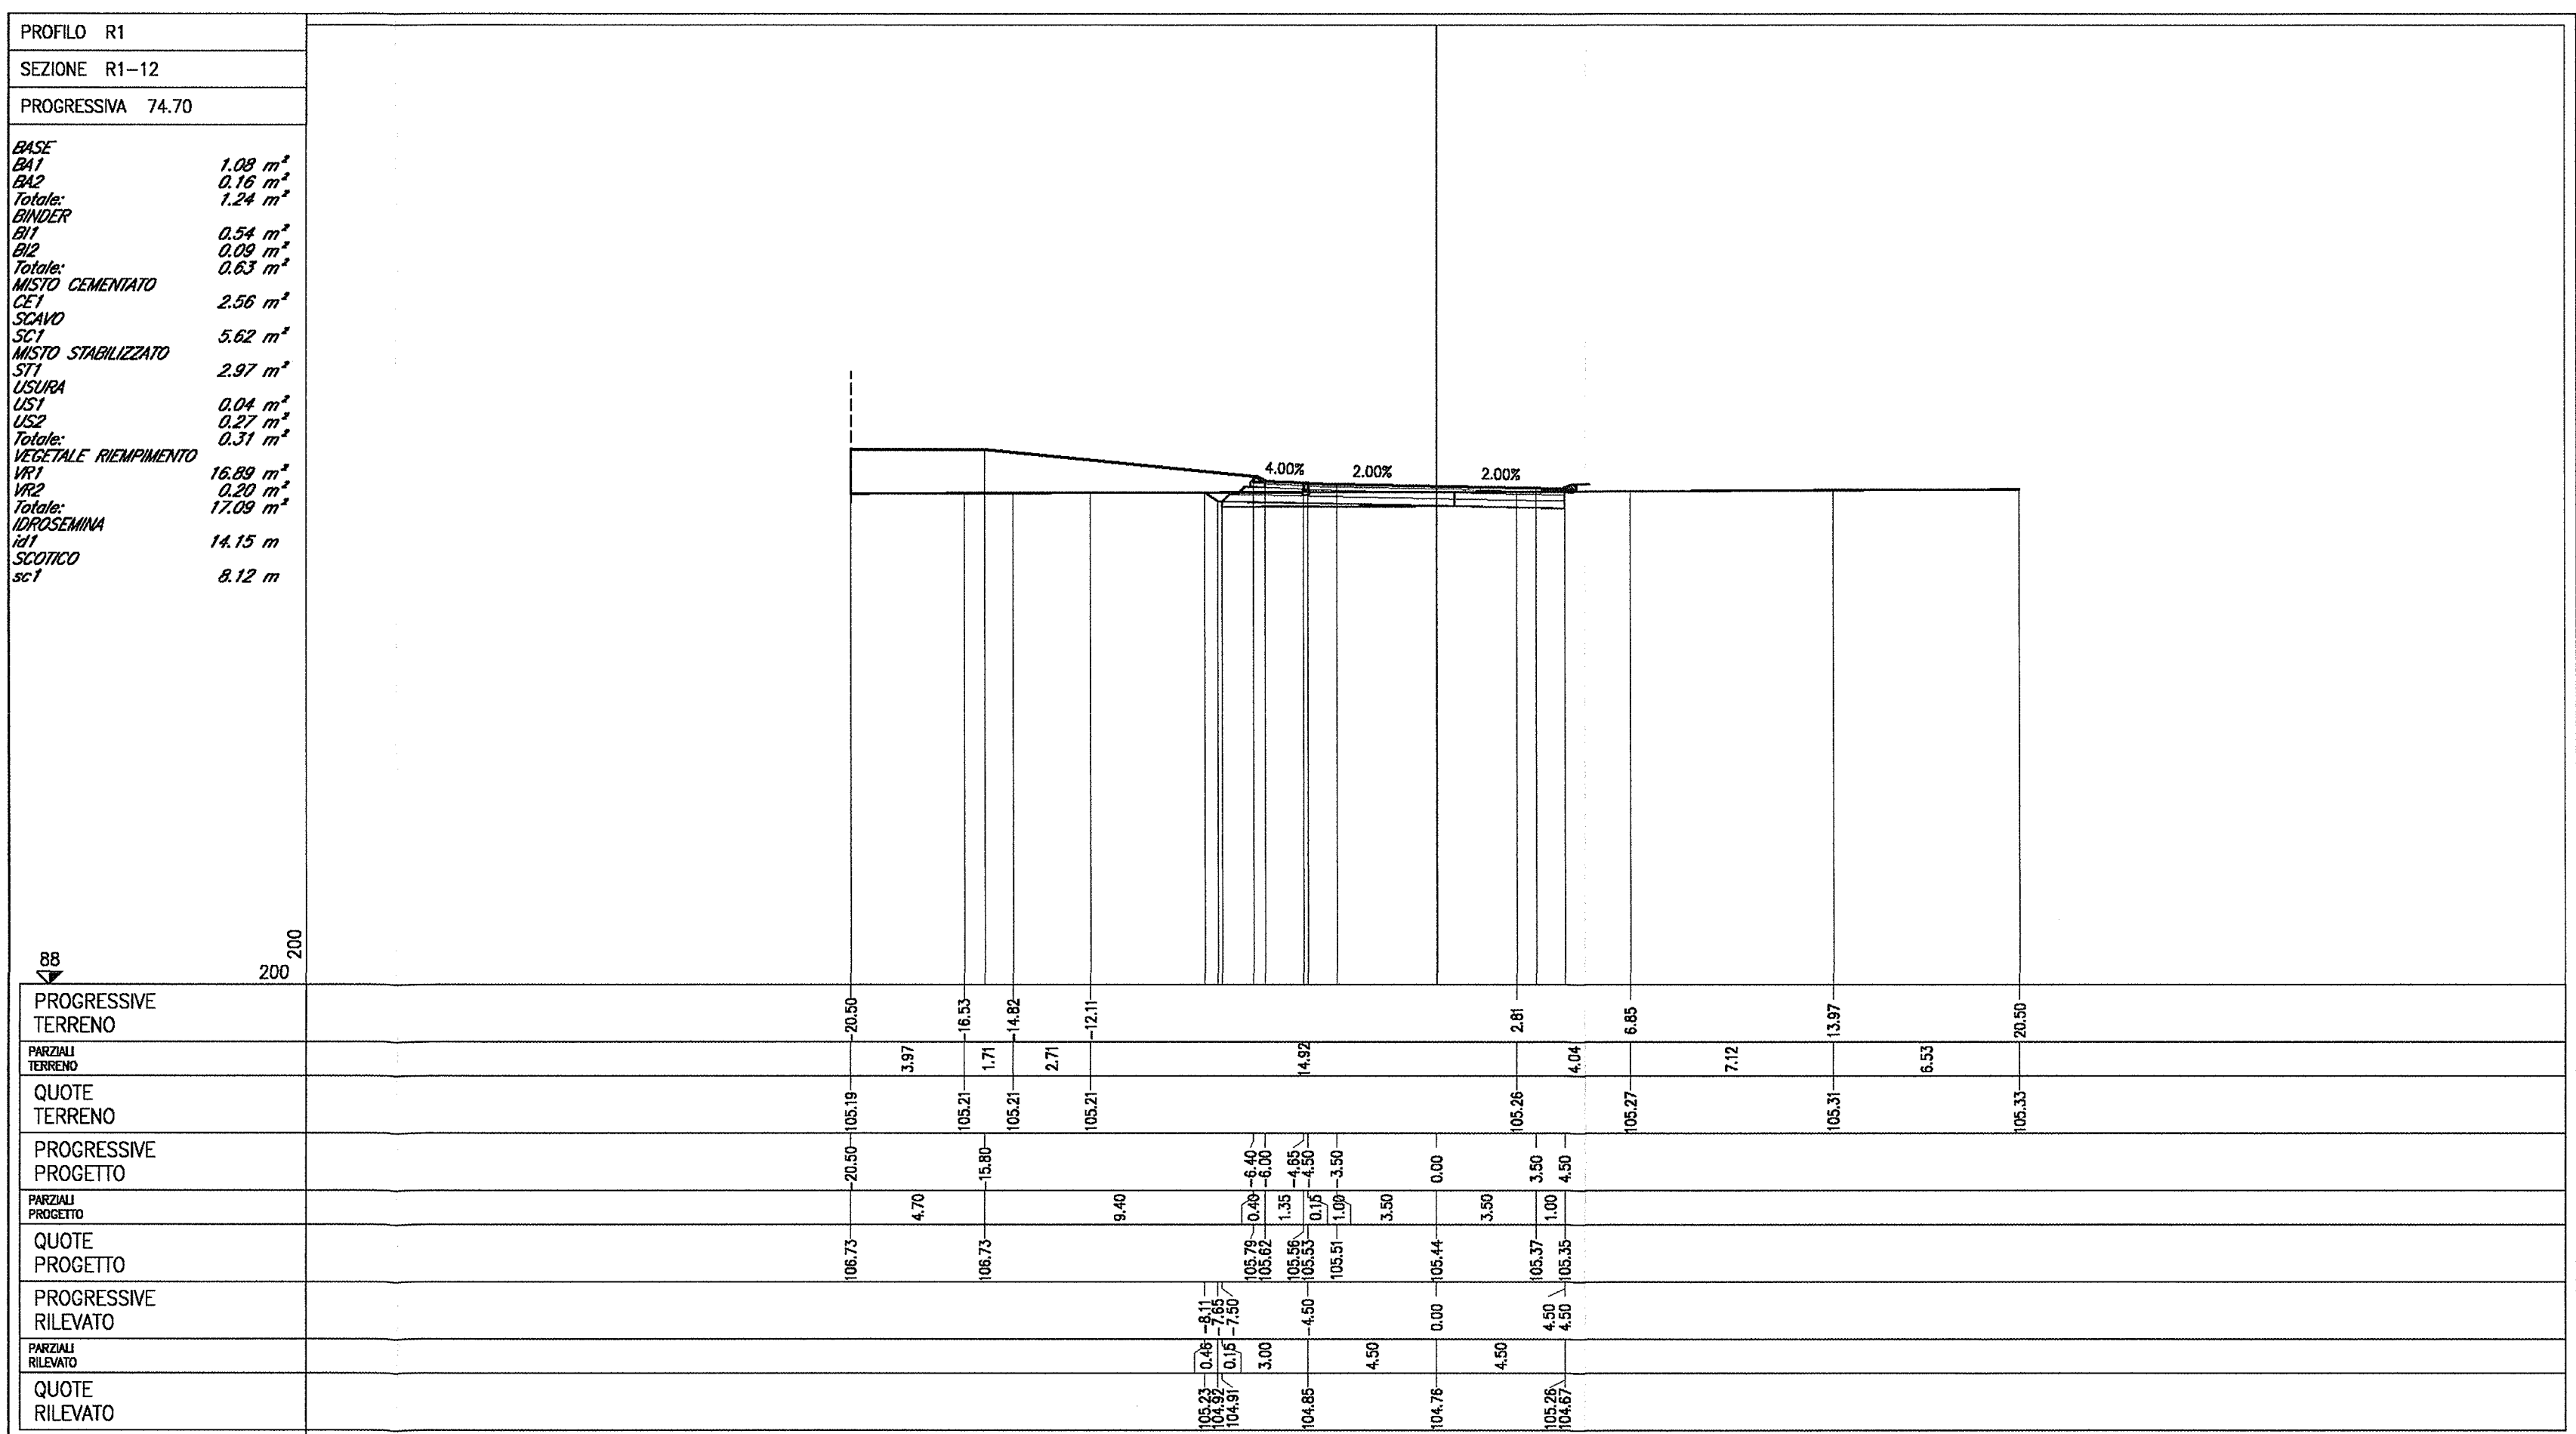
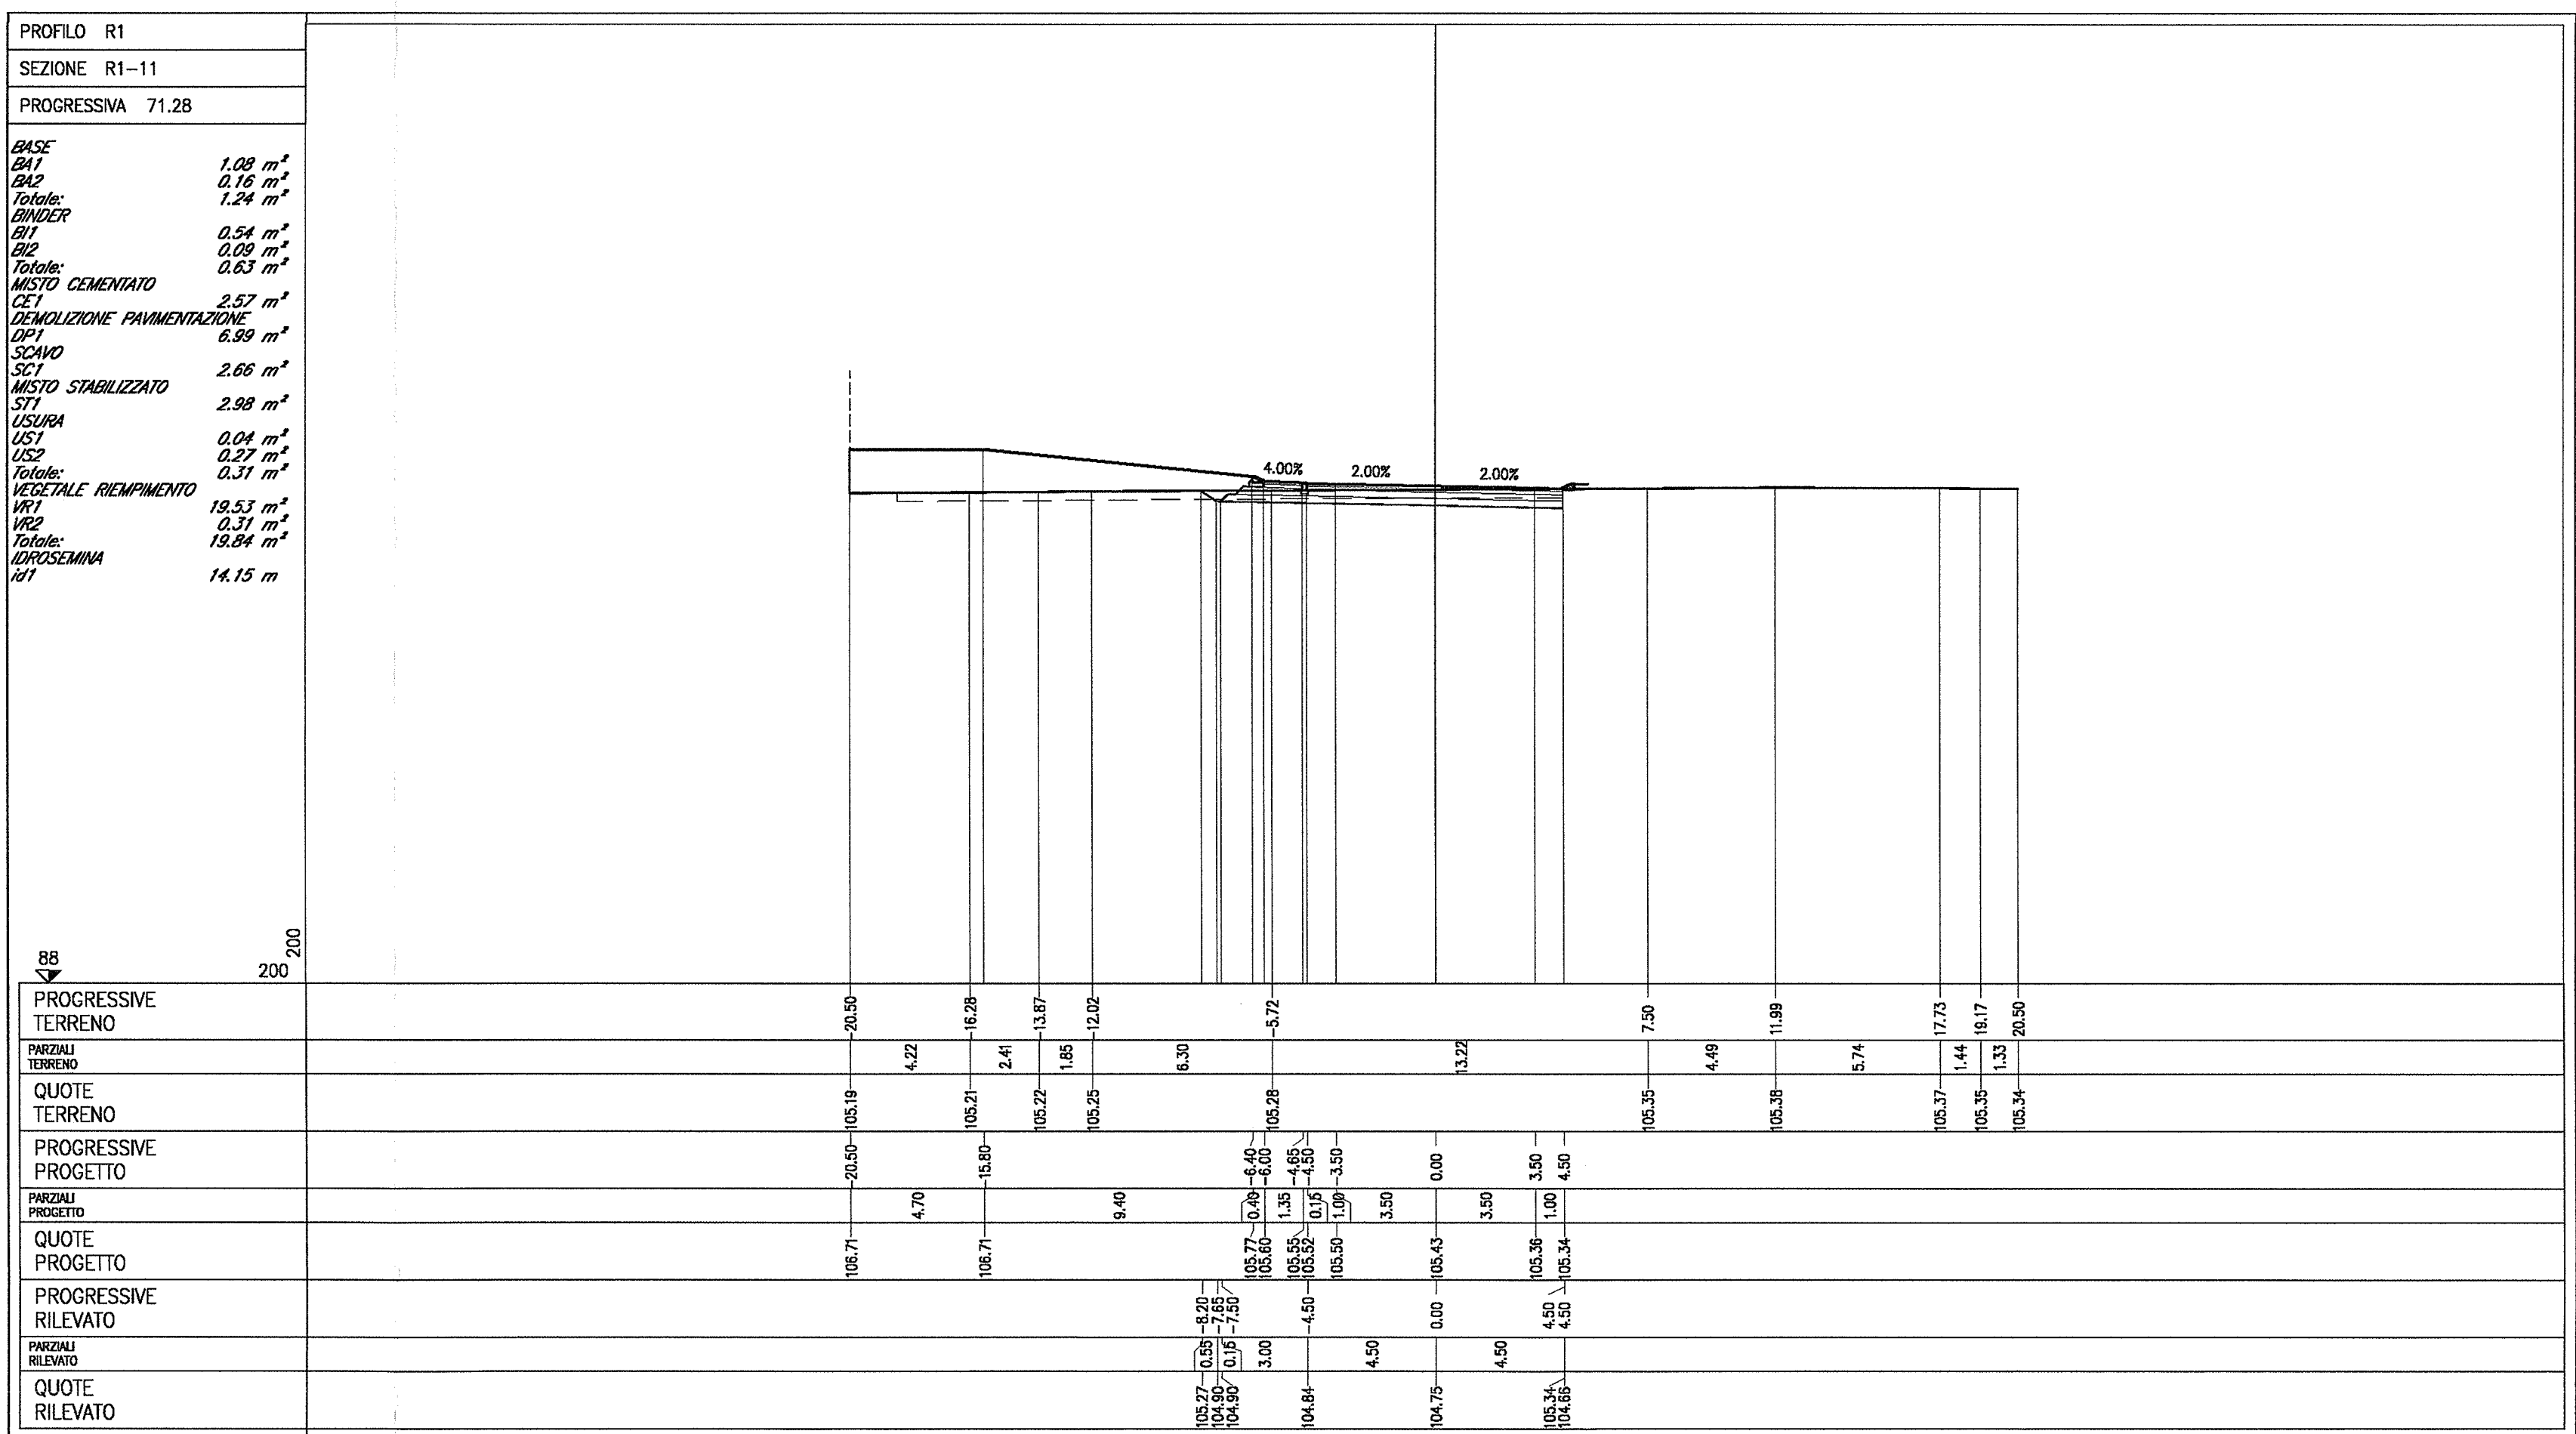
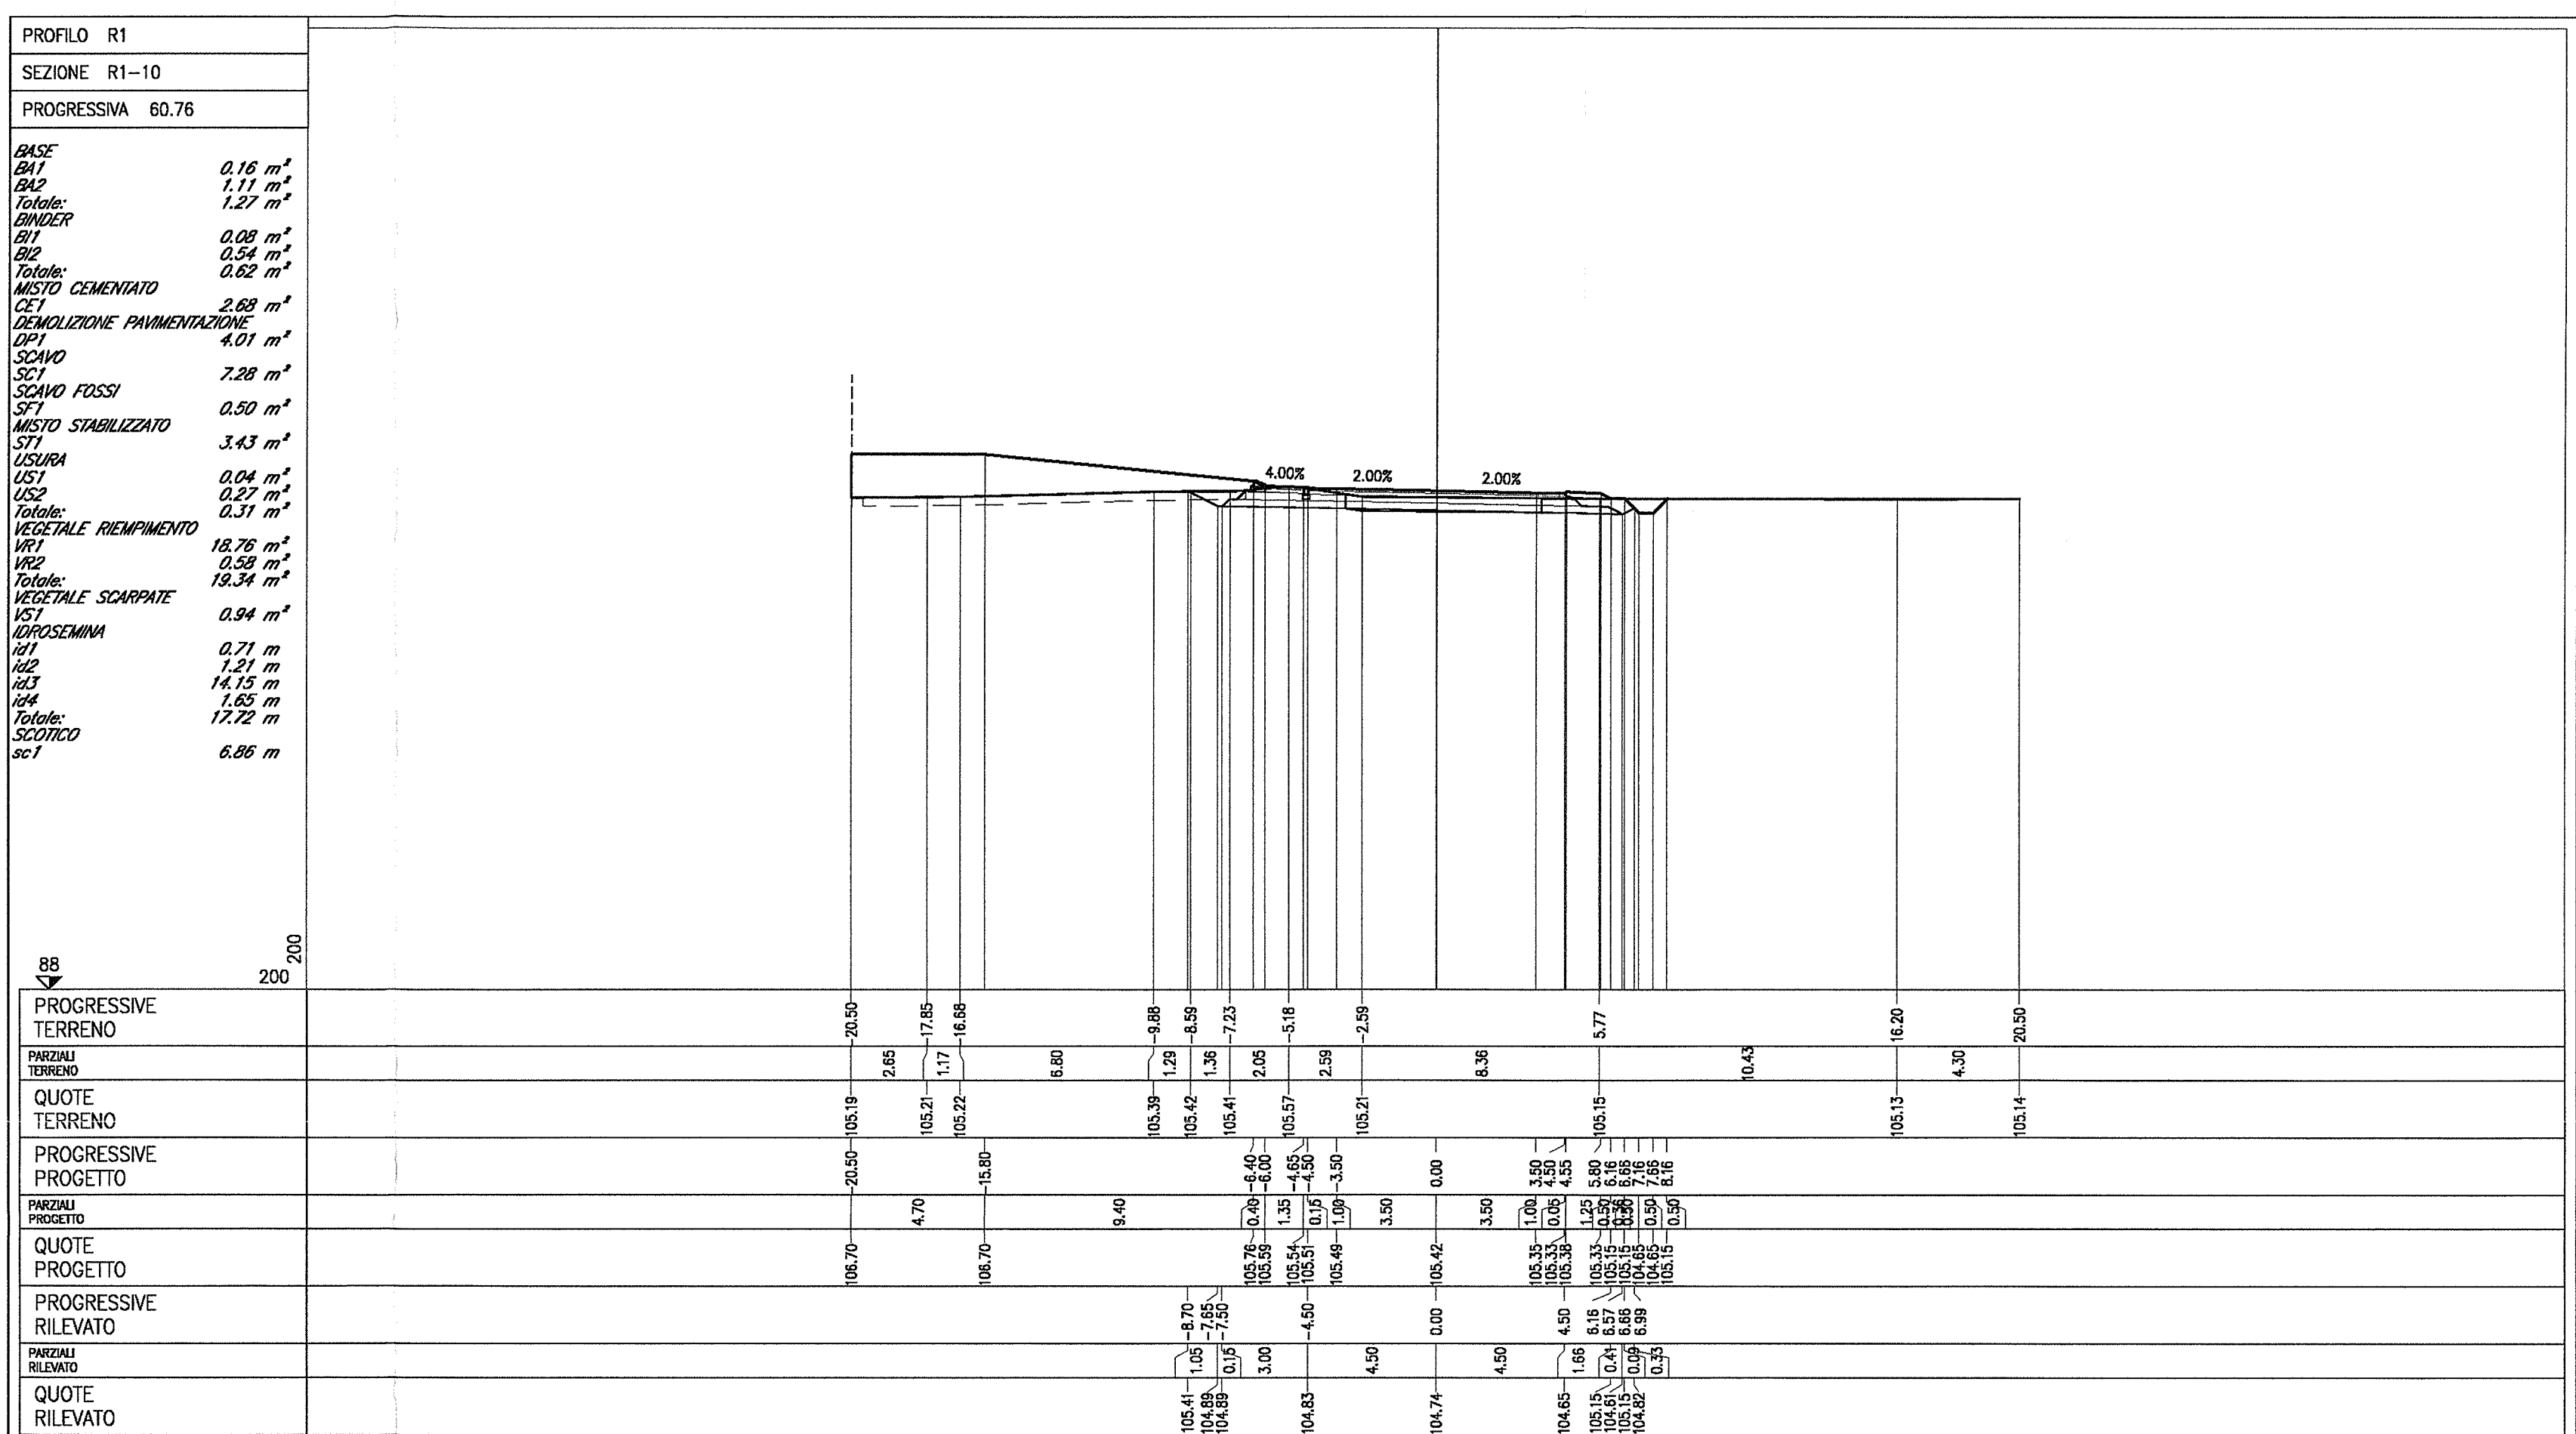


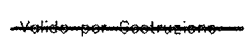

<i>NOTE GENERALI</i>	

- TUTTE LE MISURE SONO ESPRESSE IN METRI

IMITENTE:  RFI RETE FERROVIARIA ITALIANA GRUPPO FERROVIE DELLO STATO		DATA: 06 FEB 2019	
ALTA: SORVEGLIANZA:		 ITALFERR GRUPPO FERROVIE DELLO STATO	
GENERAL CONTRACTOR:  Cepav due Consorzio ENI per Alta Velocità			
INFRASTRUTTURE FERROVIARIE STRATEGICHE DEFINITE DALLA LEGGE OBIETTIVO N. 443/01			
LINEA A.V. /A.C. TORINO - VENEZIA Tratta MILANO - VERONA Lotto funzionale Brescia-Verona PROGETTO ESECUTIVO IV25 - CAVALCAFERROVIA S.P.27 DI MONGABIA - PK 138+750,121 Rotatoria 1. Sezioni trasversali. Tavola 2/3			
GENERAL CONTRACTOR:  Cepav due Consorzio ENI per Alta Velocità		DIRETTORE LAVORI:  _____ _____	
Data: 06 FEB 2019		Data: _____	
COMMESSA LOTTO FASE ENTE TIPO DOC. OPERA/DISCIPLINA PROGR. REV.		SCALA : 1:200	
IN0R 11 E E2 W9 IV25C0 002 A			
PROGETTAZIONE		IL PROGETTISTA	
Rev.	Descrizione	Data	Verificato
A EMISIONE	_____	22/10/18	
B	_____	_____	_____
C	_____	_____	_____
CIG. 75147334A		File: IN0R11EEZ9W9IV25C002A_02.dwg	
 Foglio autorizzato dalla Unione Europea		Stampedo del Servizio di progetto ITALFERR S.p.A. ALBA S.r.l.	
Scala di plot: 1:1		CUP: F811P1000000008	