
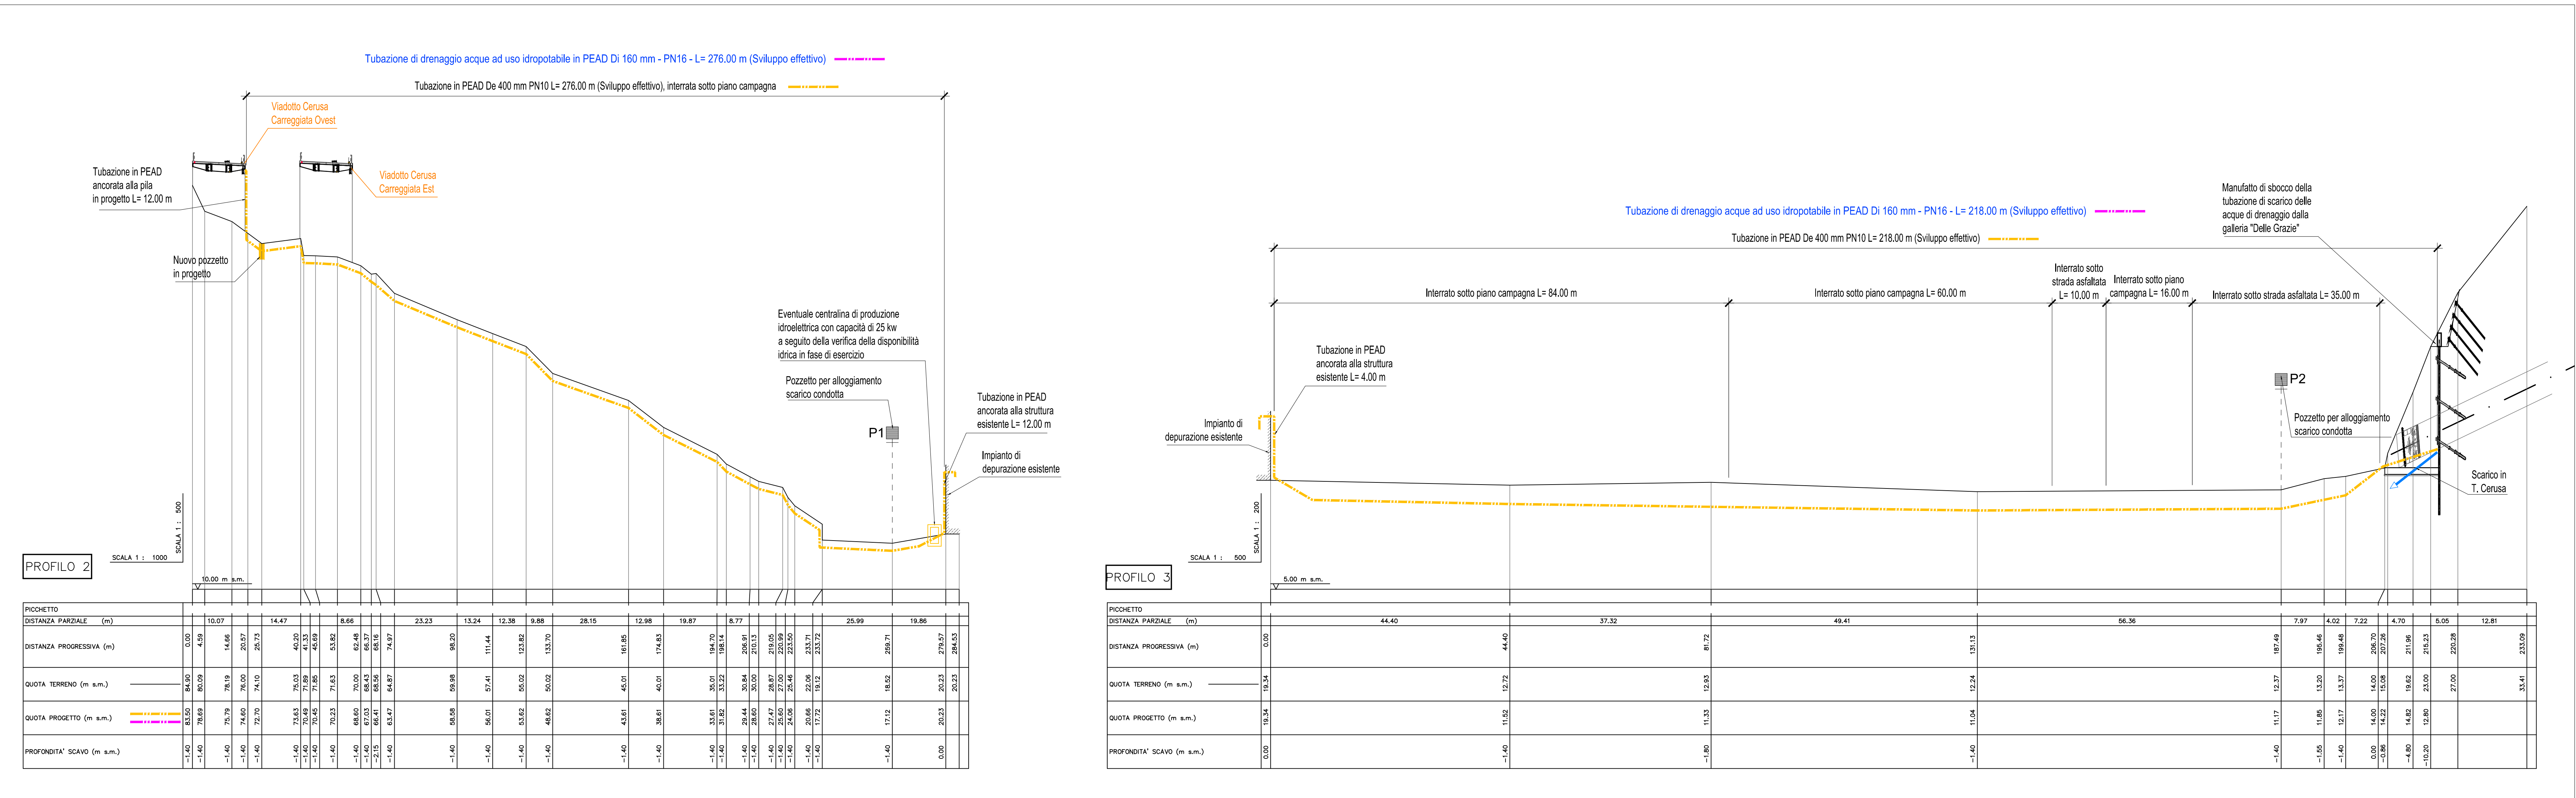


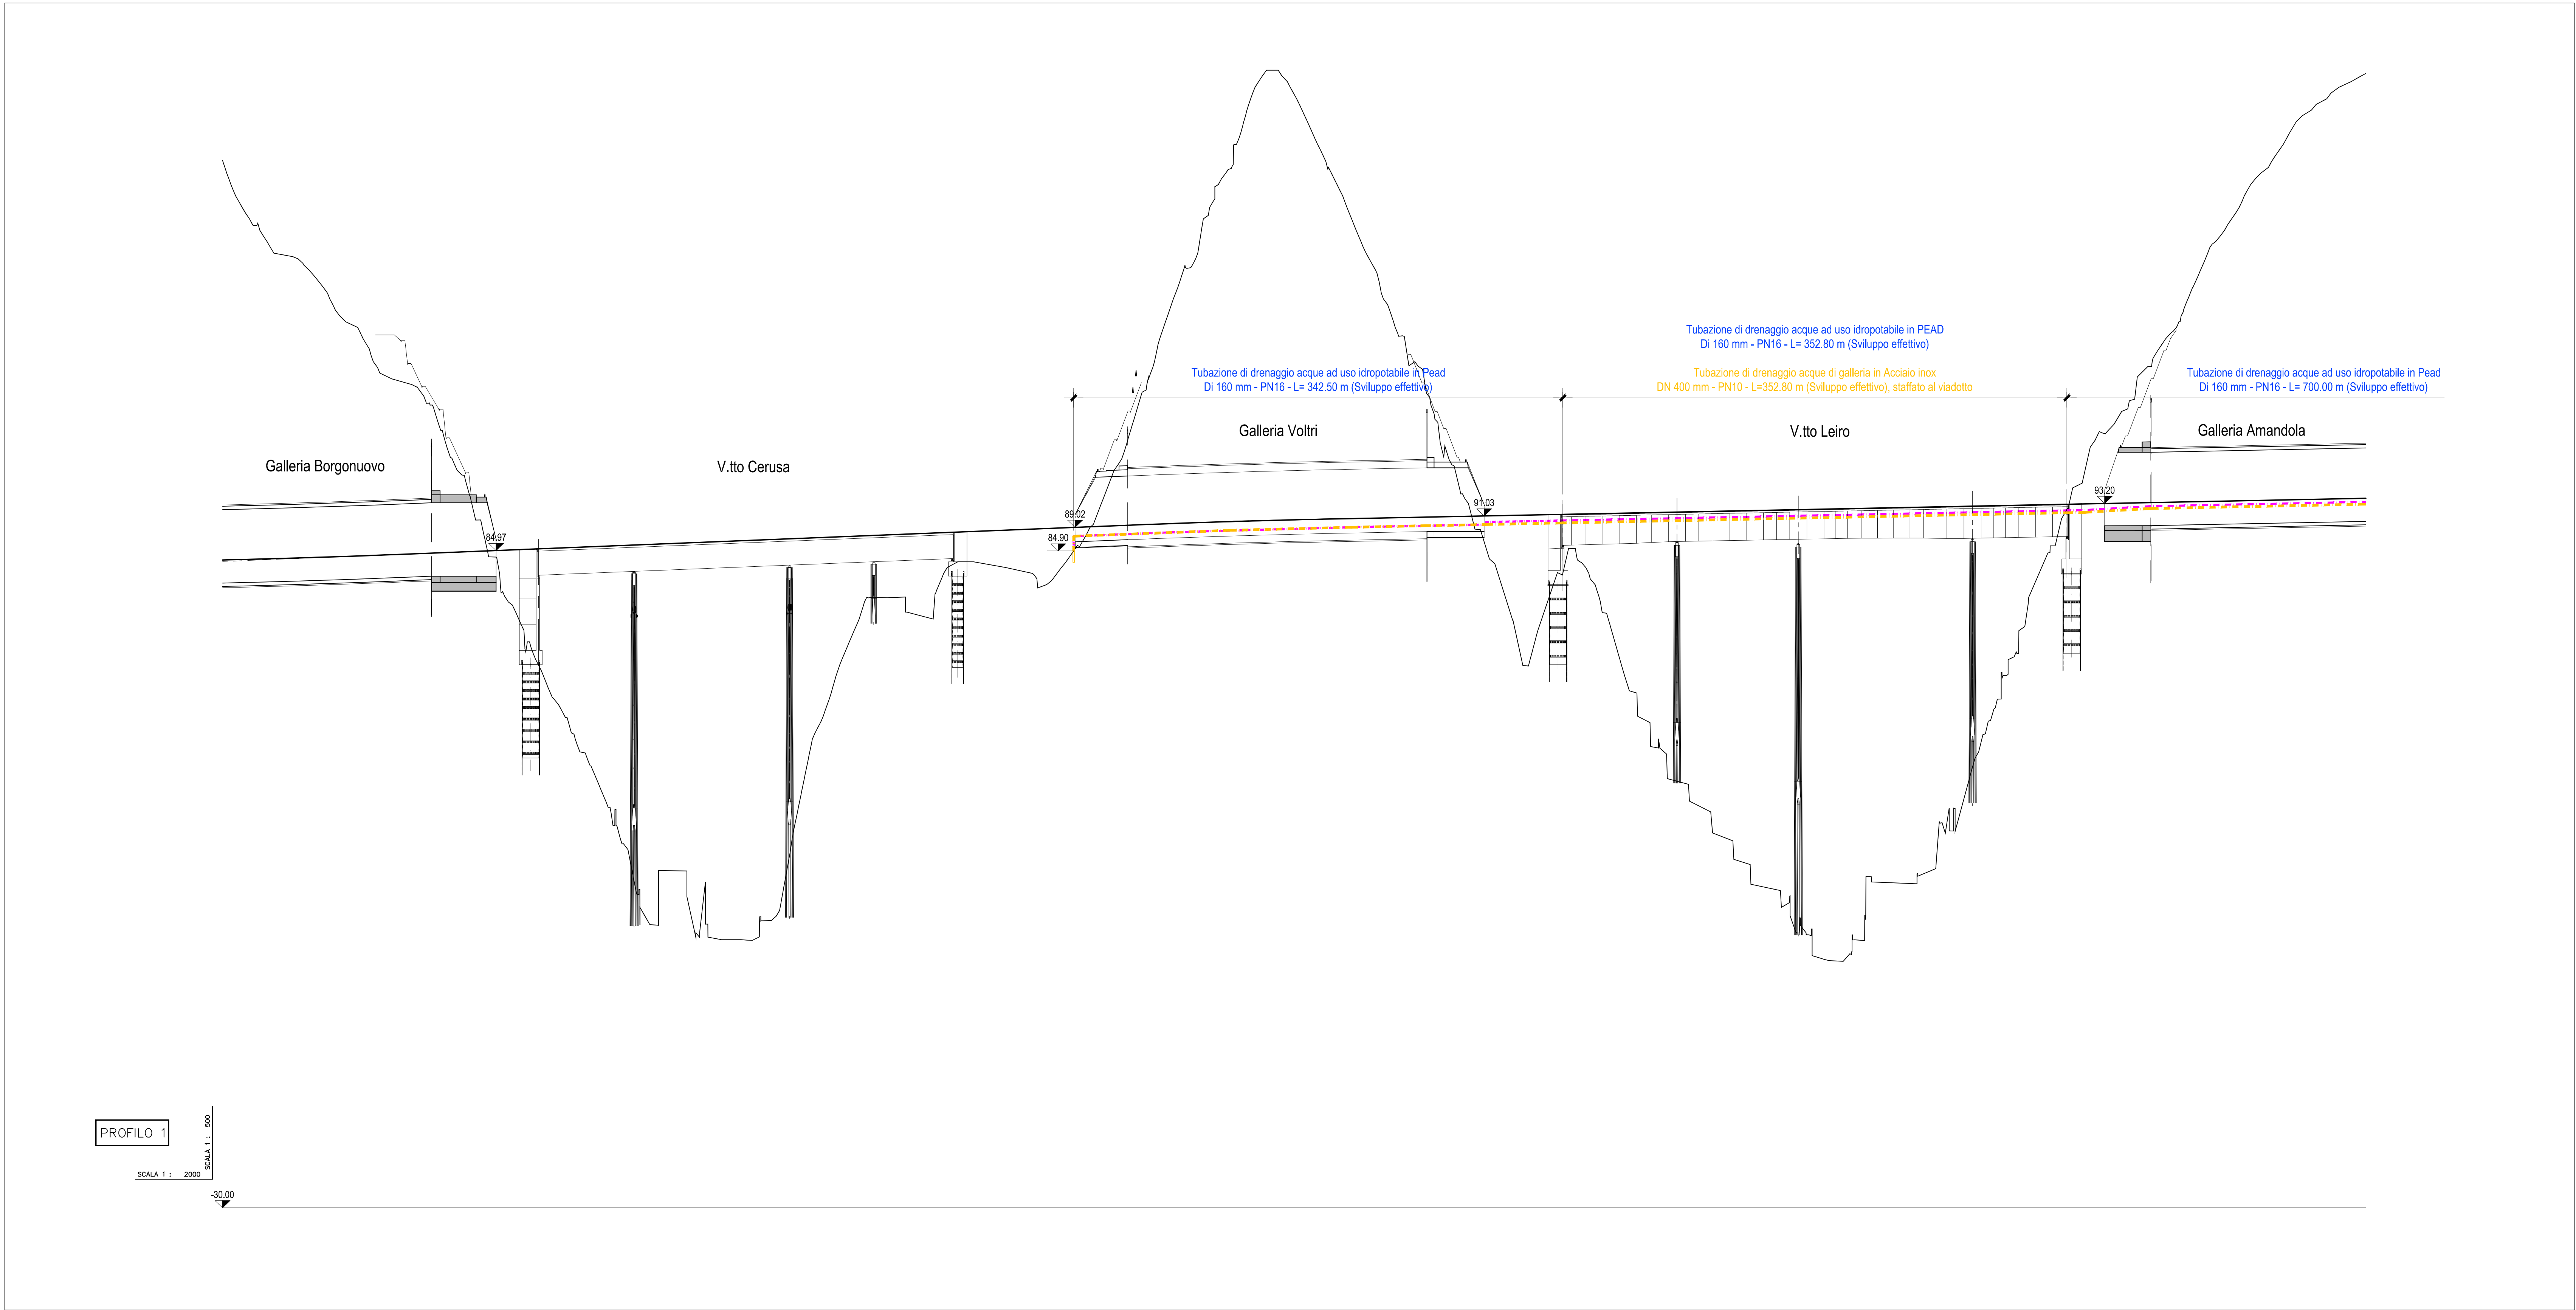

autostrade//per l'italia

NODO STRADALE E AUTOSTRADALE DI GENOVA

Adeguamento del sistema
A7 - A10 - A12

PROGETTO ESECUTIVO

SOMME A DISPOSIZIONE

GALLERIA AMANDOLA

IPOTESI DI RECUPERO DELLE ACQUE POTENZIALMENTE DRENATE DALLE GALLERIE

RECUPERO AD USO IDROPOTABILE - PROGETTO 1 - IMPIANTO PARODI

PROFILI LONGITUDINALI

IL PROGETTISTA SPECIALISTICO

Ing. Paolo De Paoli
Ord. Ingg. Genova N. 1739
RESPONSABILE IDROLOGIA E IDRAULICA

IL RESPONSABILE INTEGRAZIONE PRESTAZIONI SPECIALISTICHE

Ing. Sara Frisani
Ord. Ingg. Genova N. 9810A

IL DIRETTORE TECNICO

Ing. Orlando Mazzu
Ord. Ingg. Genova N. 1495

110717

LL00

PE

SD

G06

GN06U

PL000

D

I

R

2021

1

SCALA

Vario

spea

ENGINEERING

PROJECT MANAGER

Ing. Sara Frisani
Ord. Ingg. Genova N. 9810A

SUPPORTO SPECIALISTICO

Ing. Alberto Sobri

REVISIONE

1

DATA

10 DICEMBRE 2019

2

3

4

VERIFICATO

VERIFICATO

VISTO DEL COMMITTENTE

autostrade//per l'italia

IL RESPONSABILE LAVORO DEL PROCEDIMENTO

Ing. Alberto Sobri

VISTO DEL CONCESSIONARIO

Ministero delle Infrastrutture e dei Trasporti

Ministero delle Infrastrutture e dei Trasporti

IL PRESENTE DOCUMENTO NON FORMA PARTE DEL CONTRATTO. IL PRESENTE DOCUMENTO È STATO ELABORATO IN VIRTÙ DEL CONTRATTO SOTTOSCRITTO IL 10/12/2019 ALLA DATA DELLA FIRMA DEL DOCUMENTO. 