

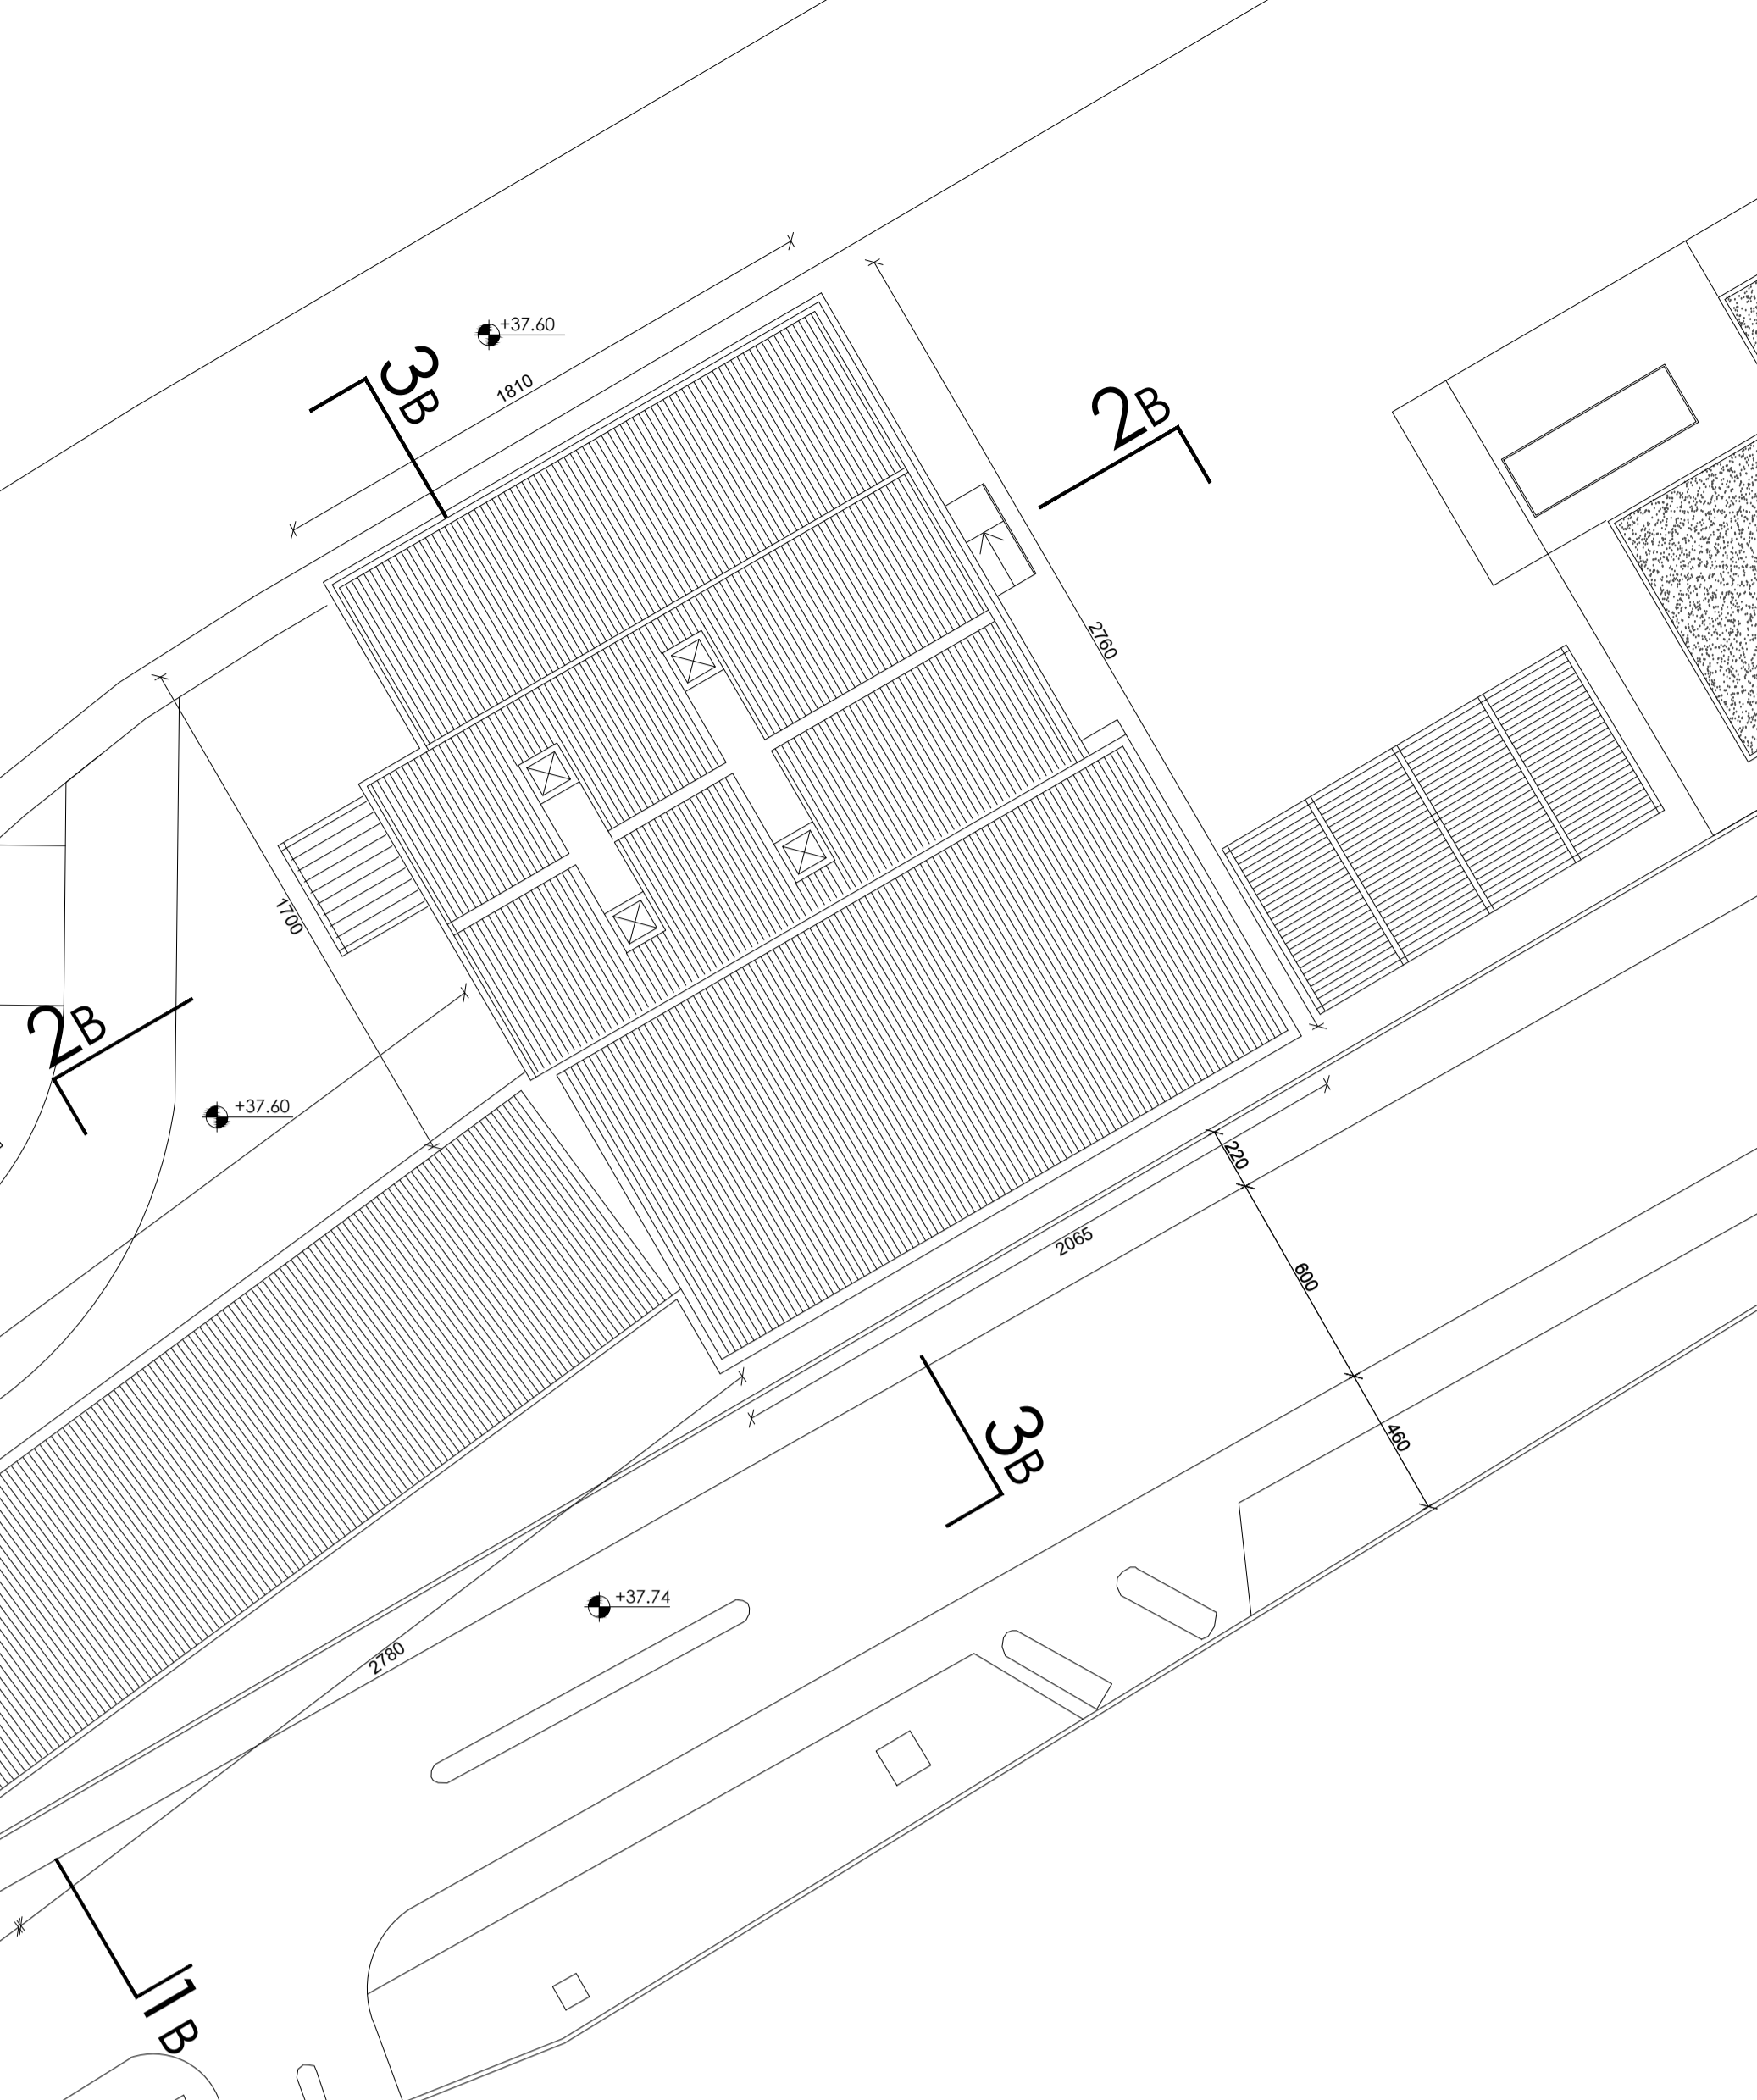
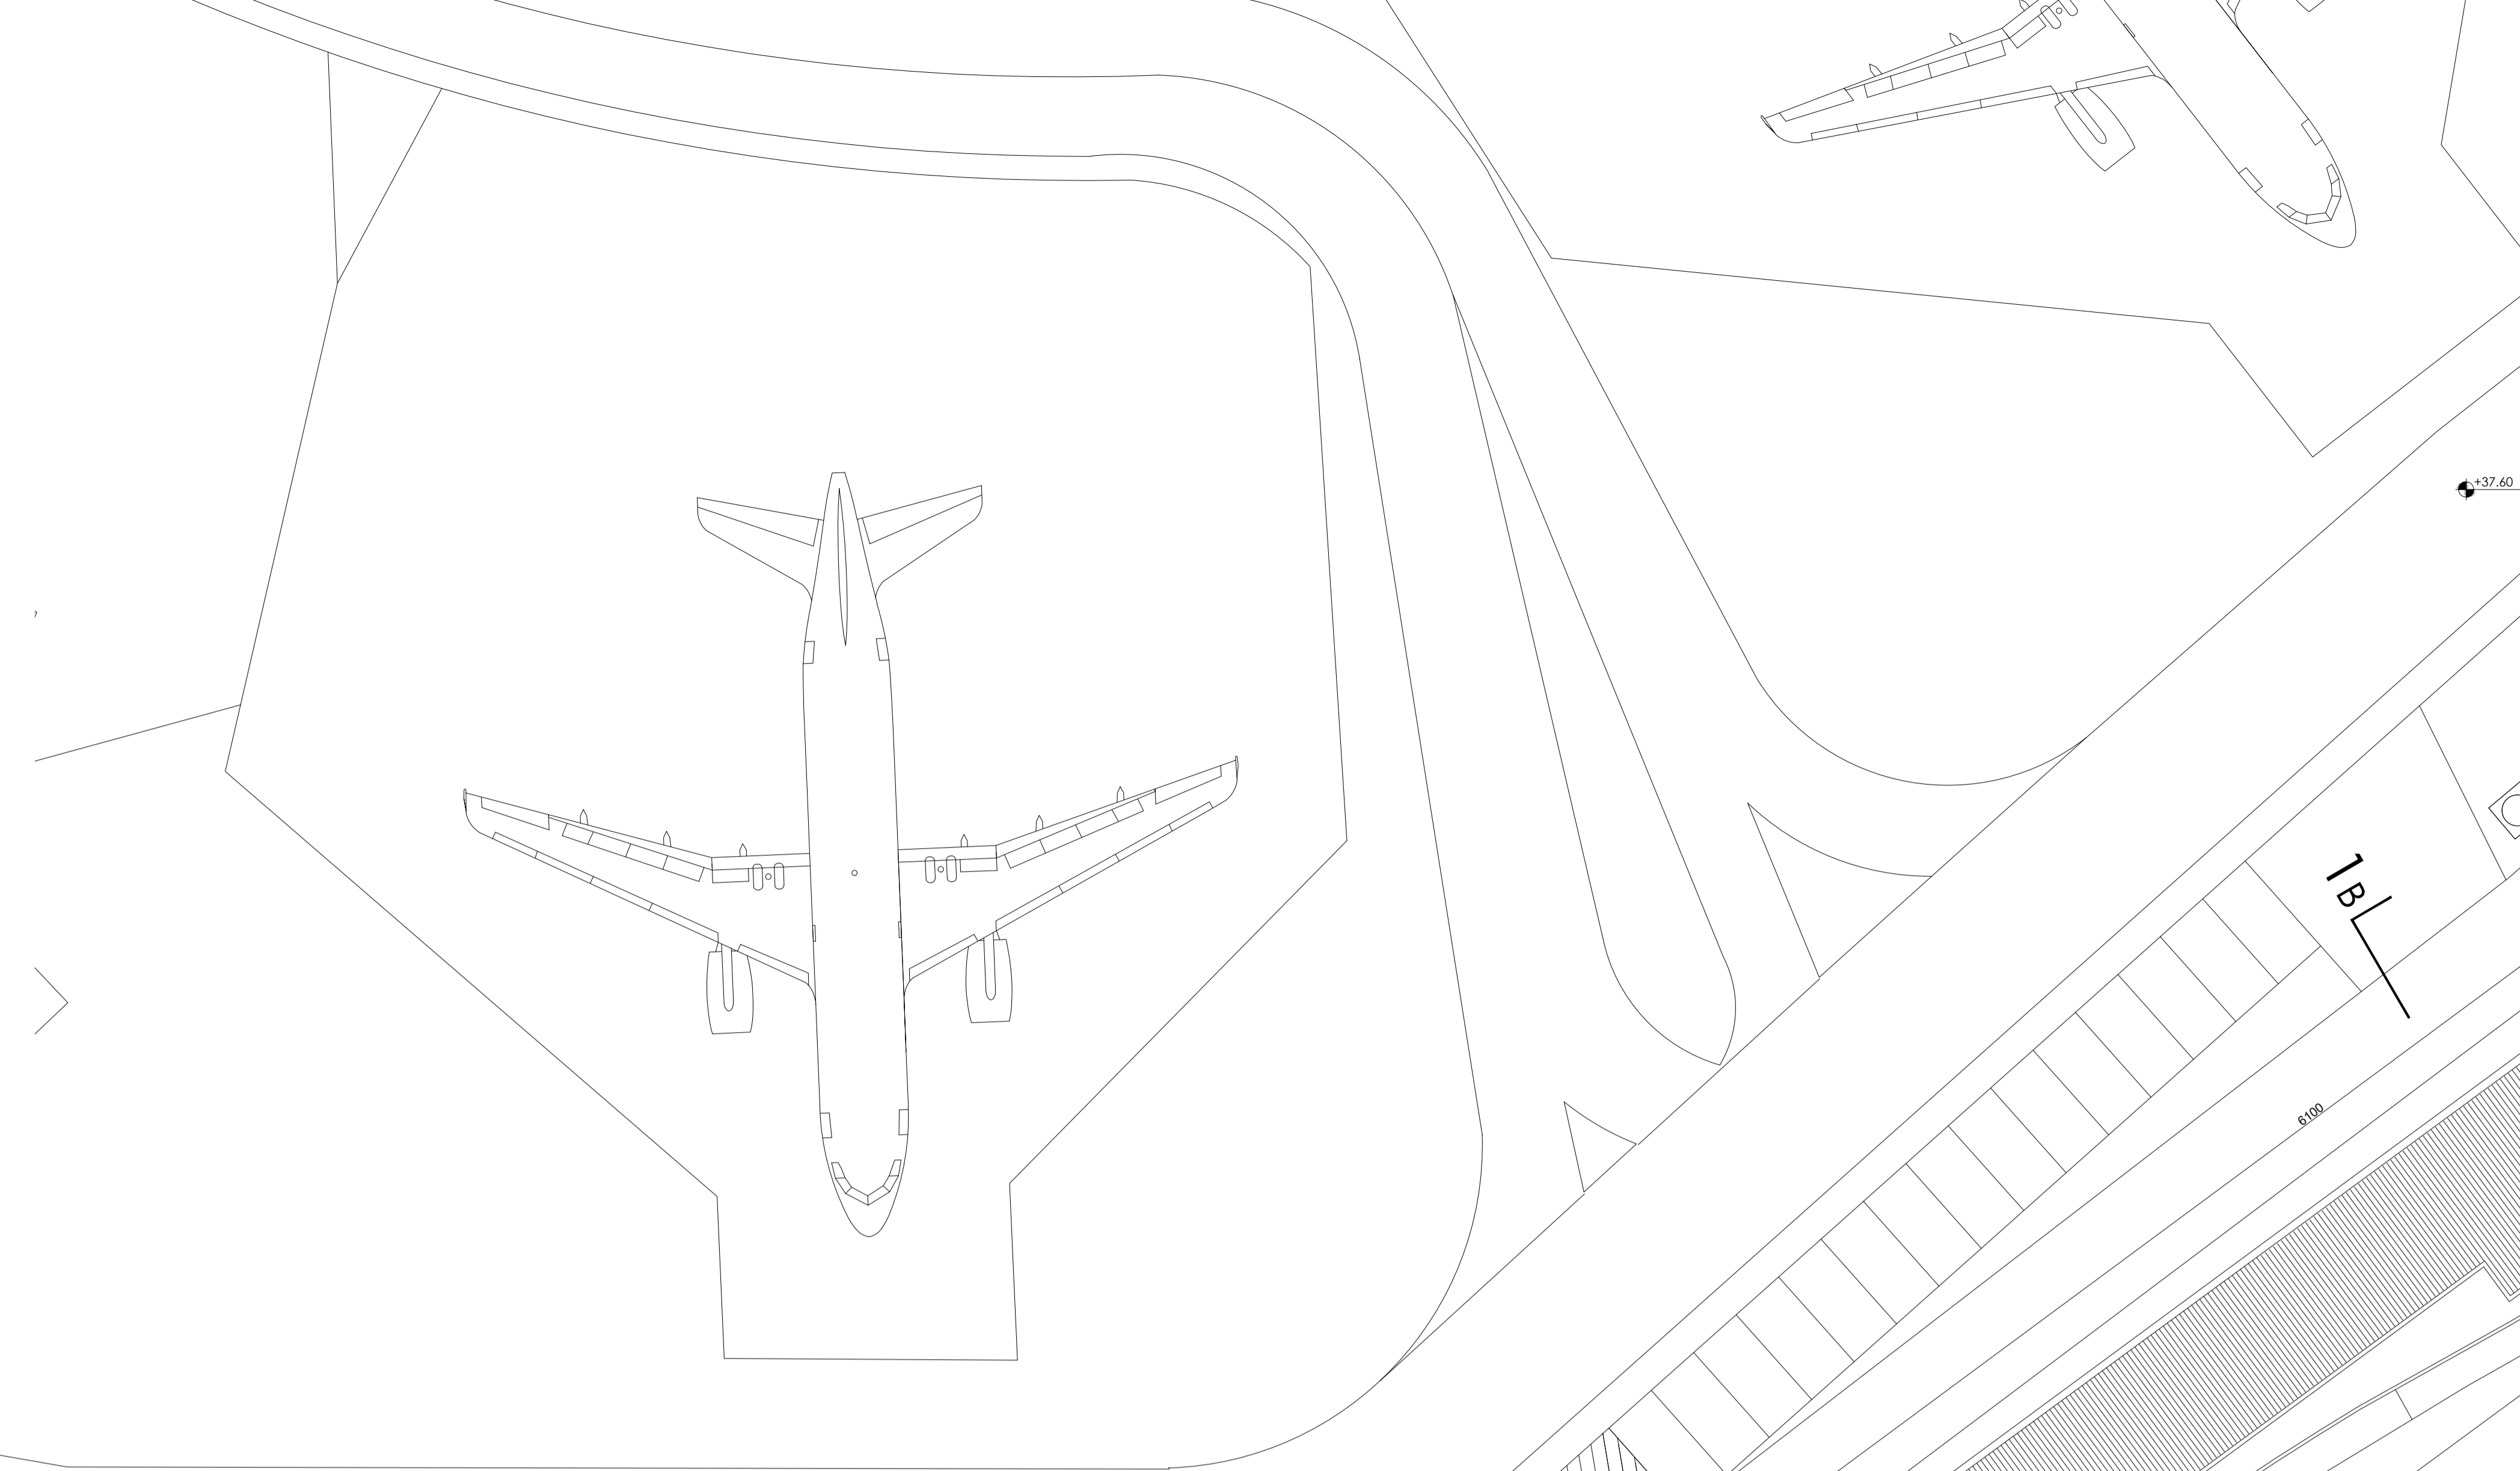
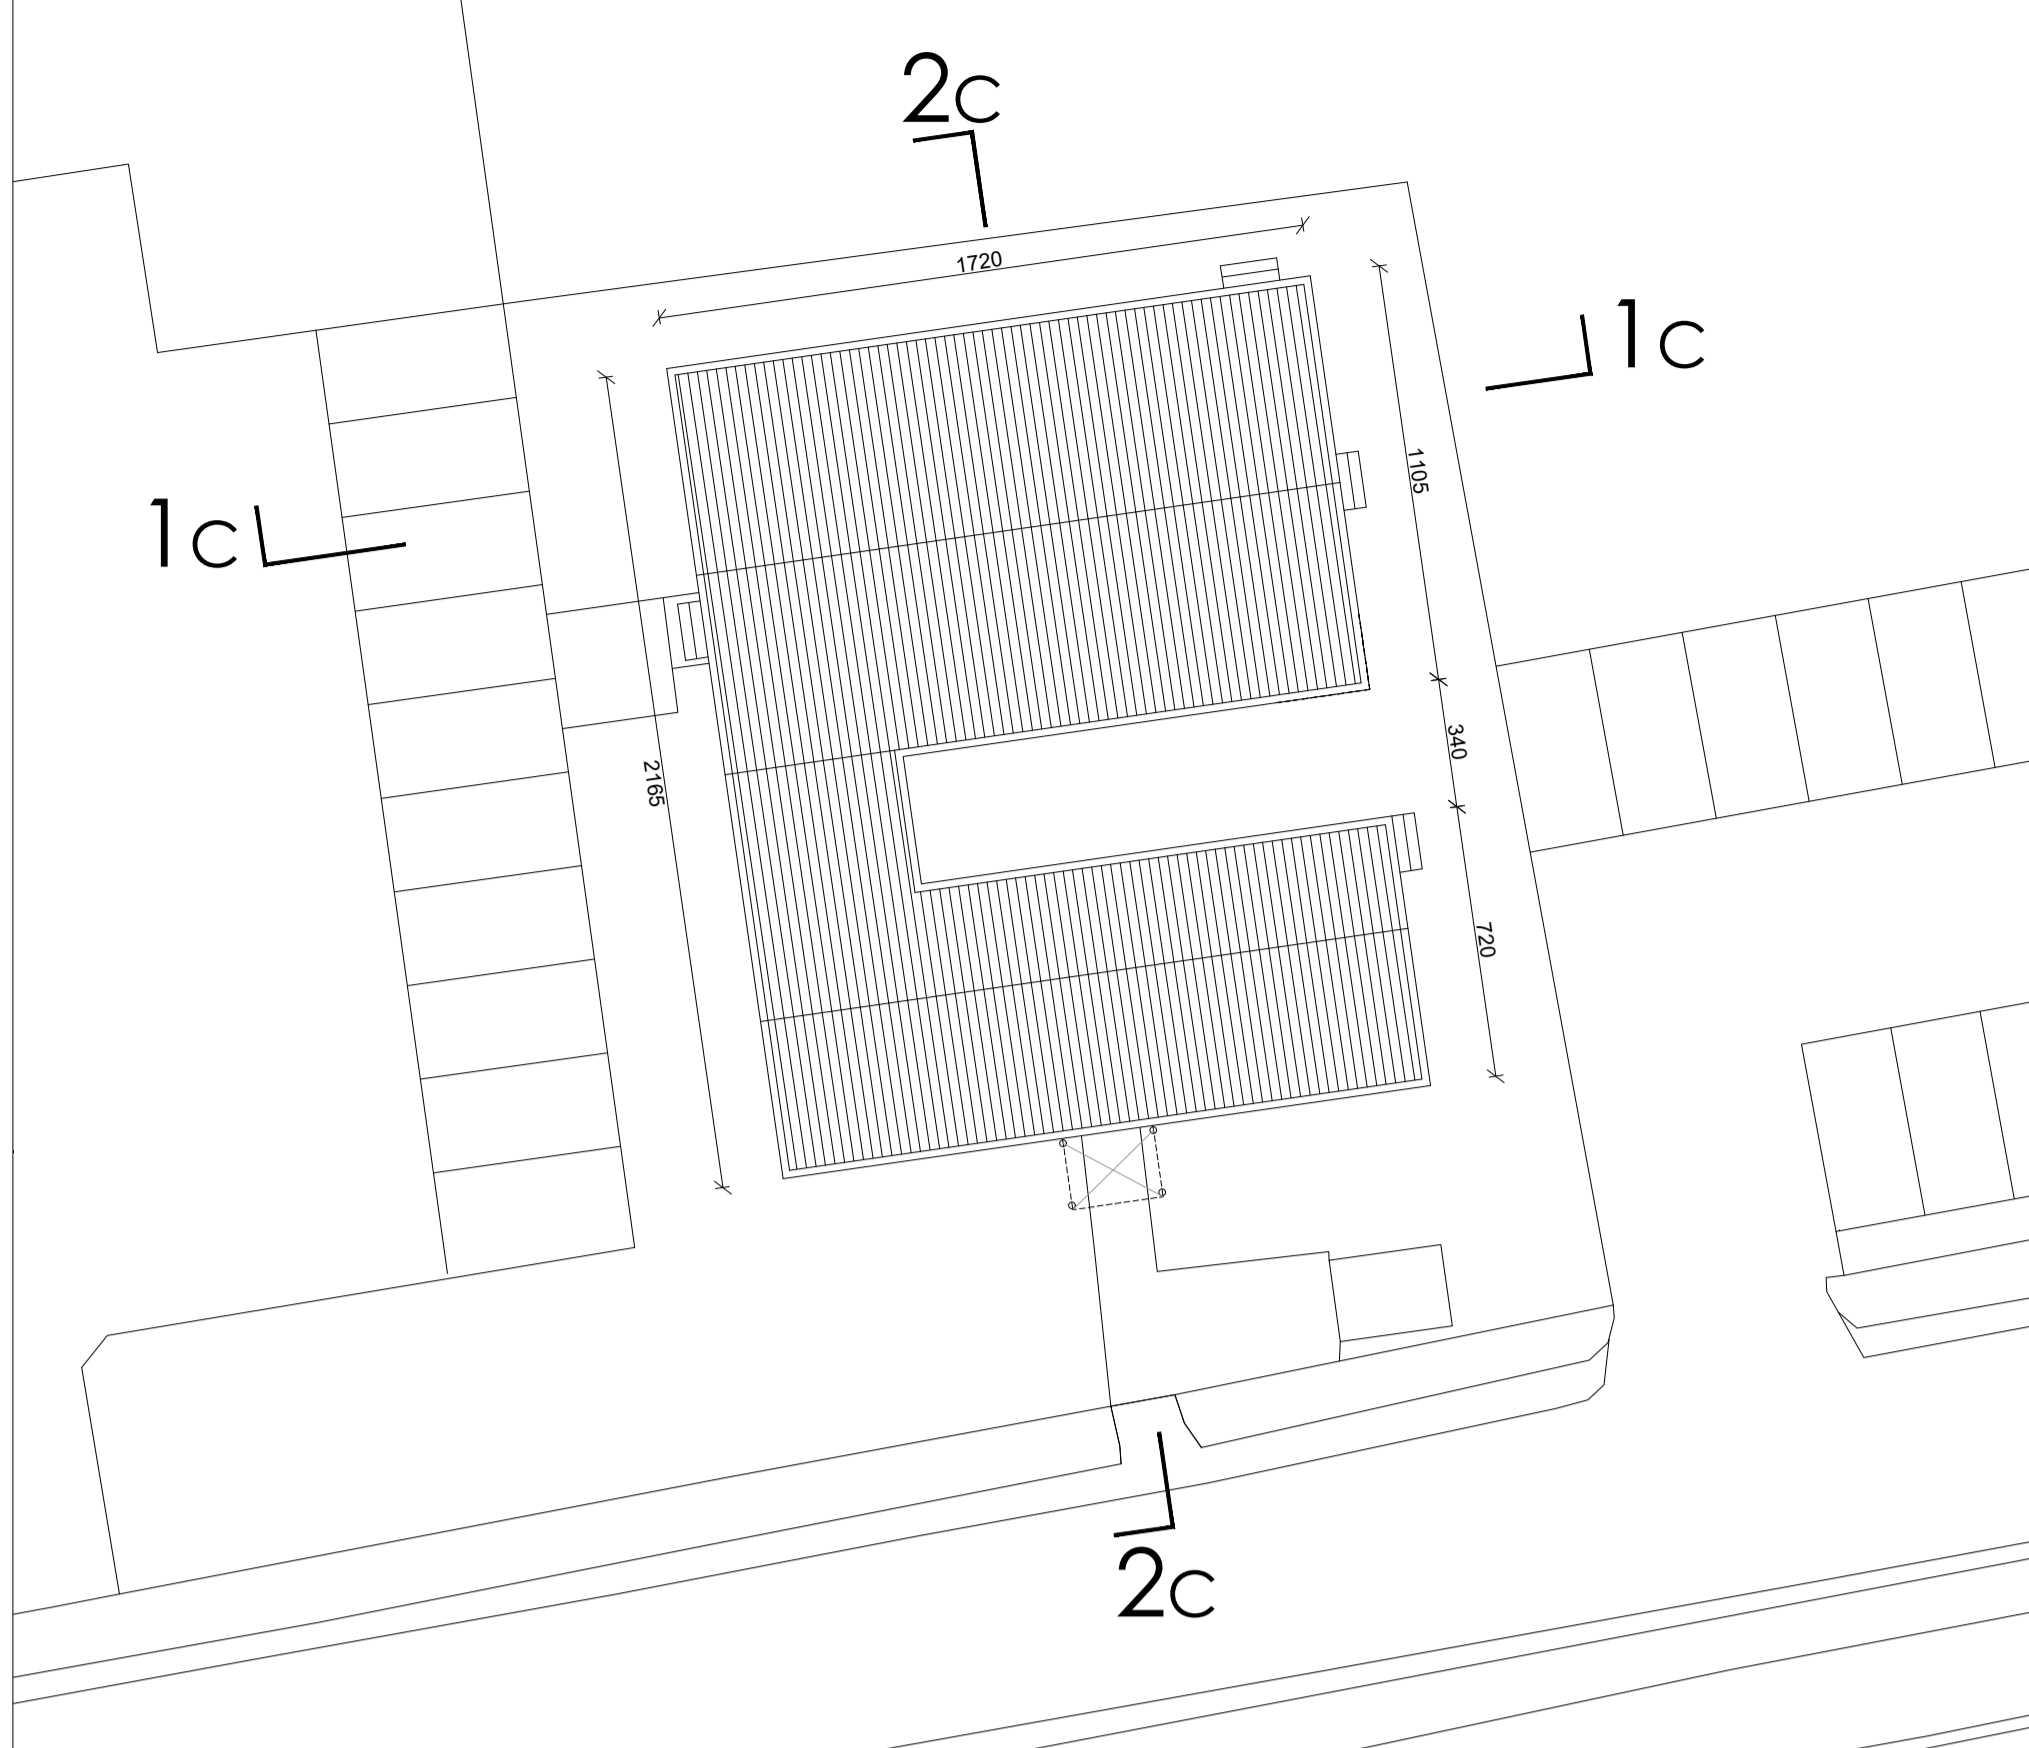
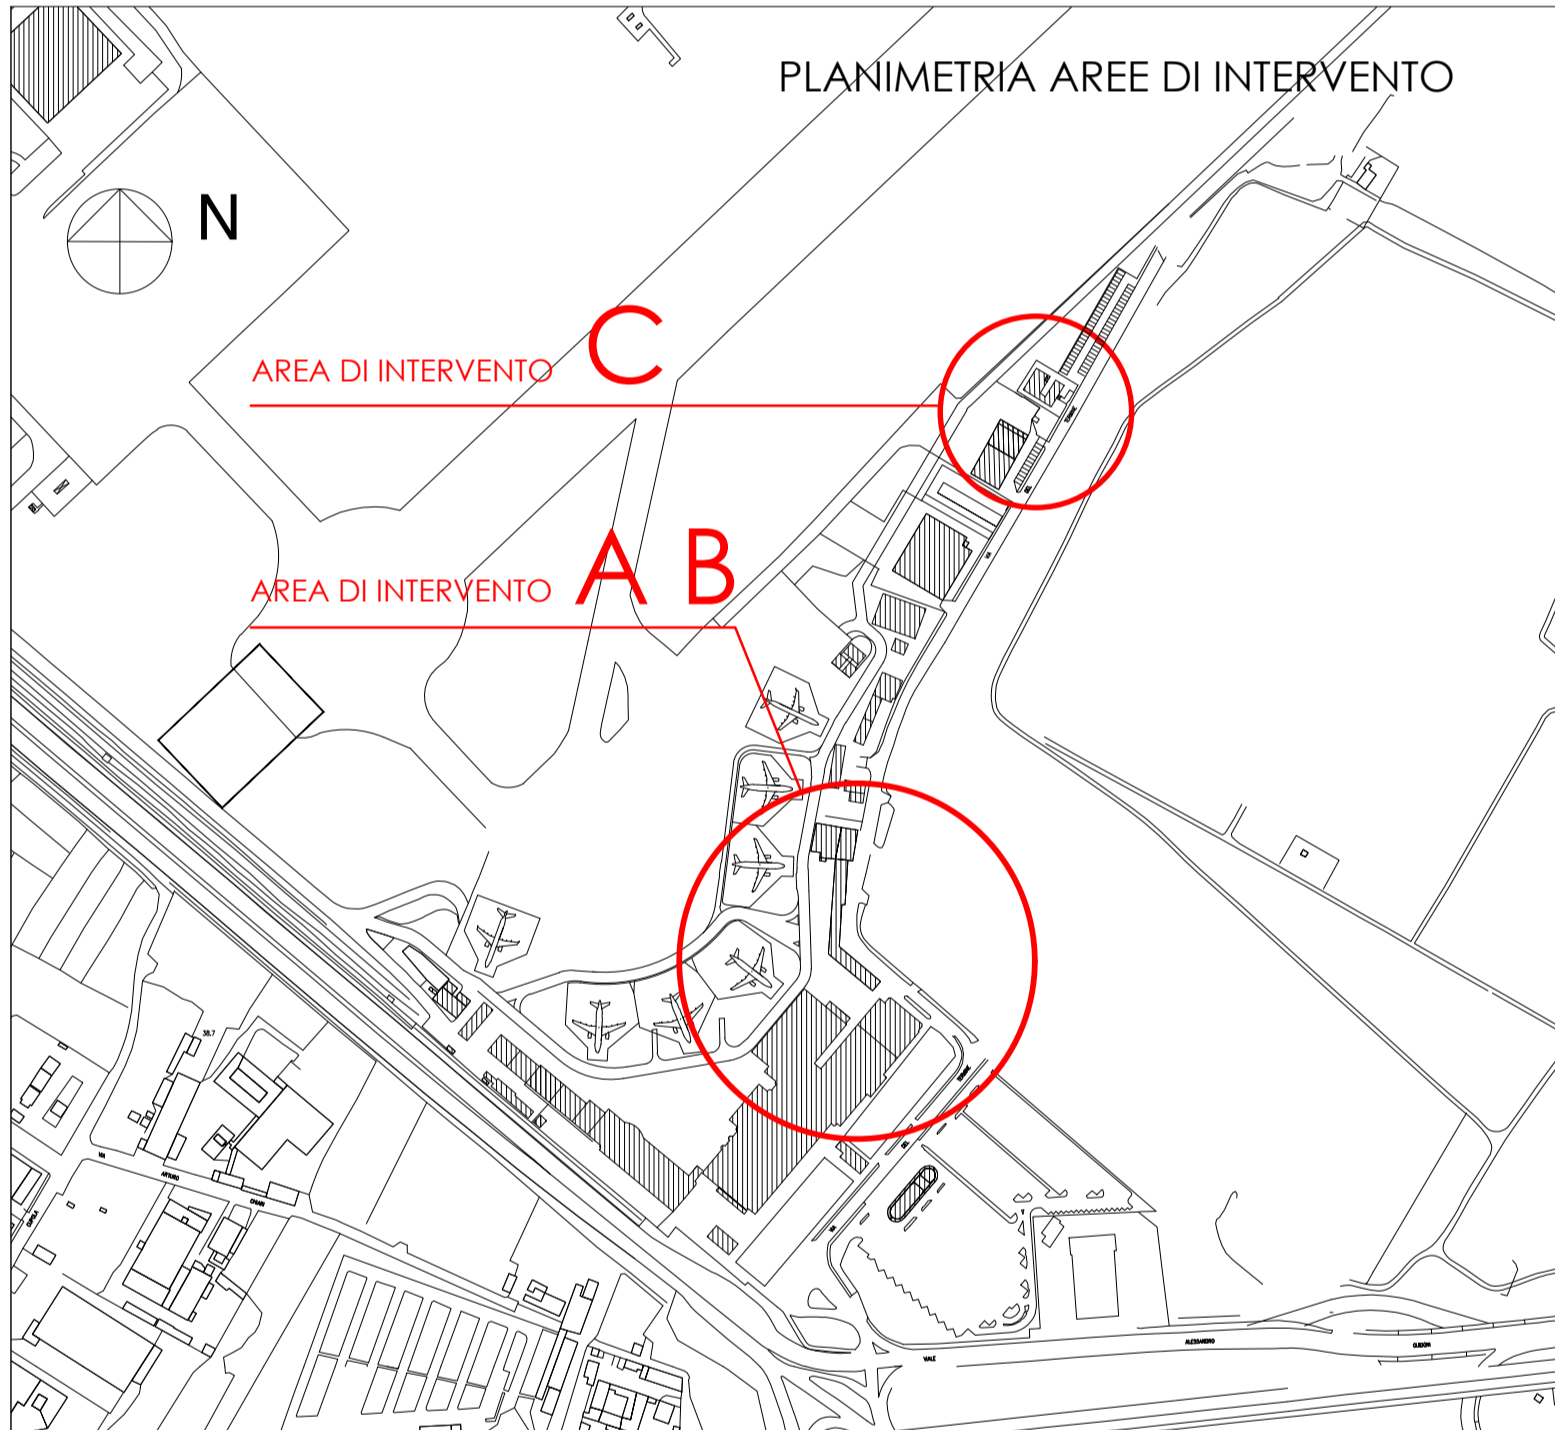


AREA C

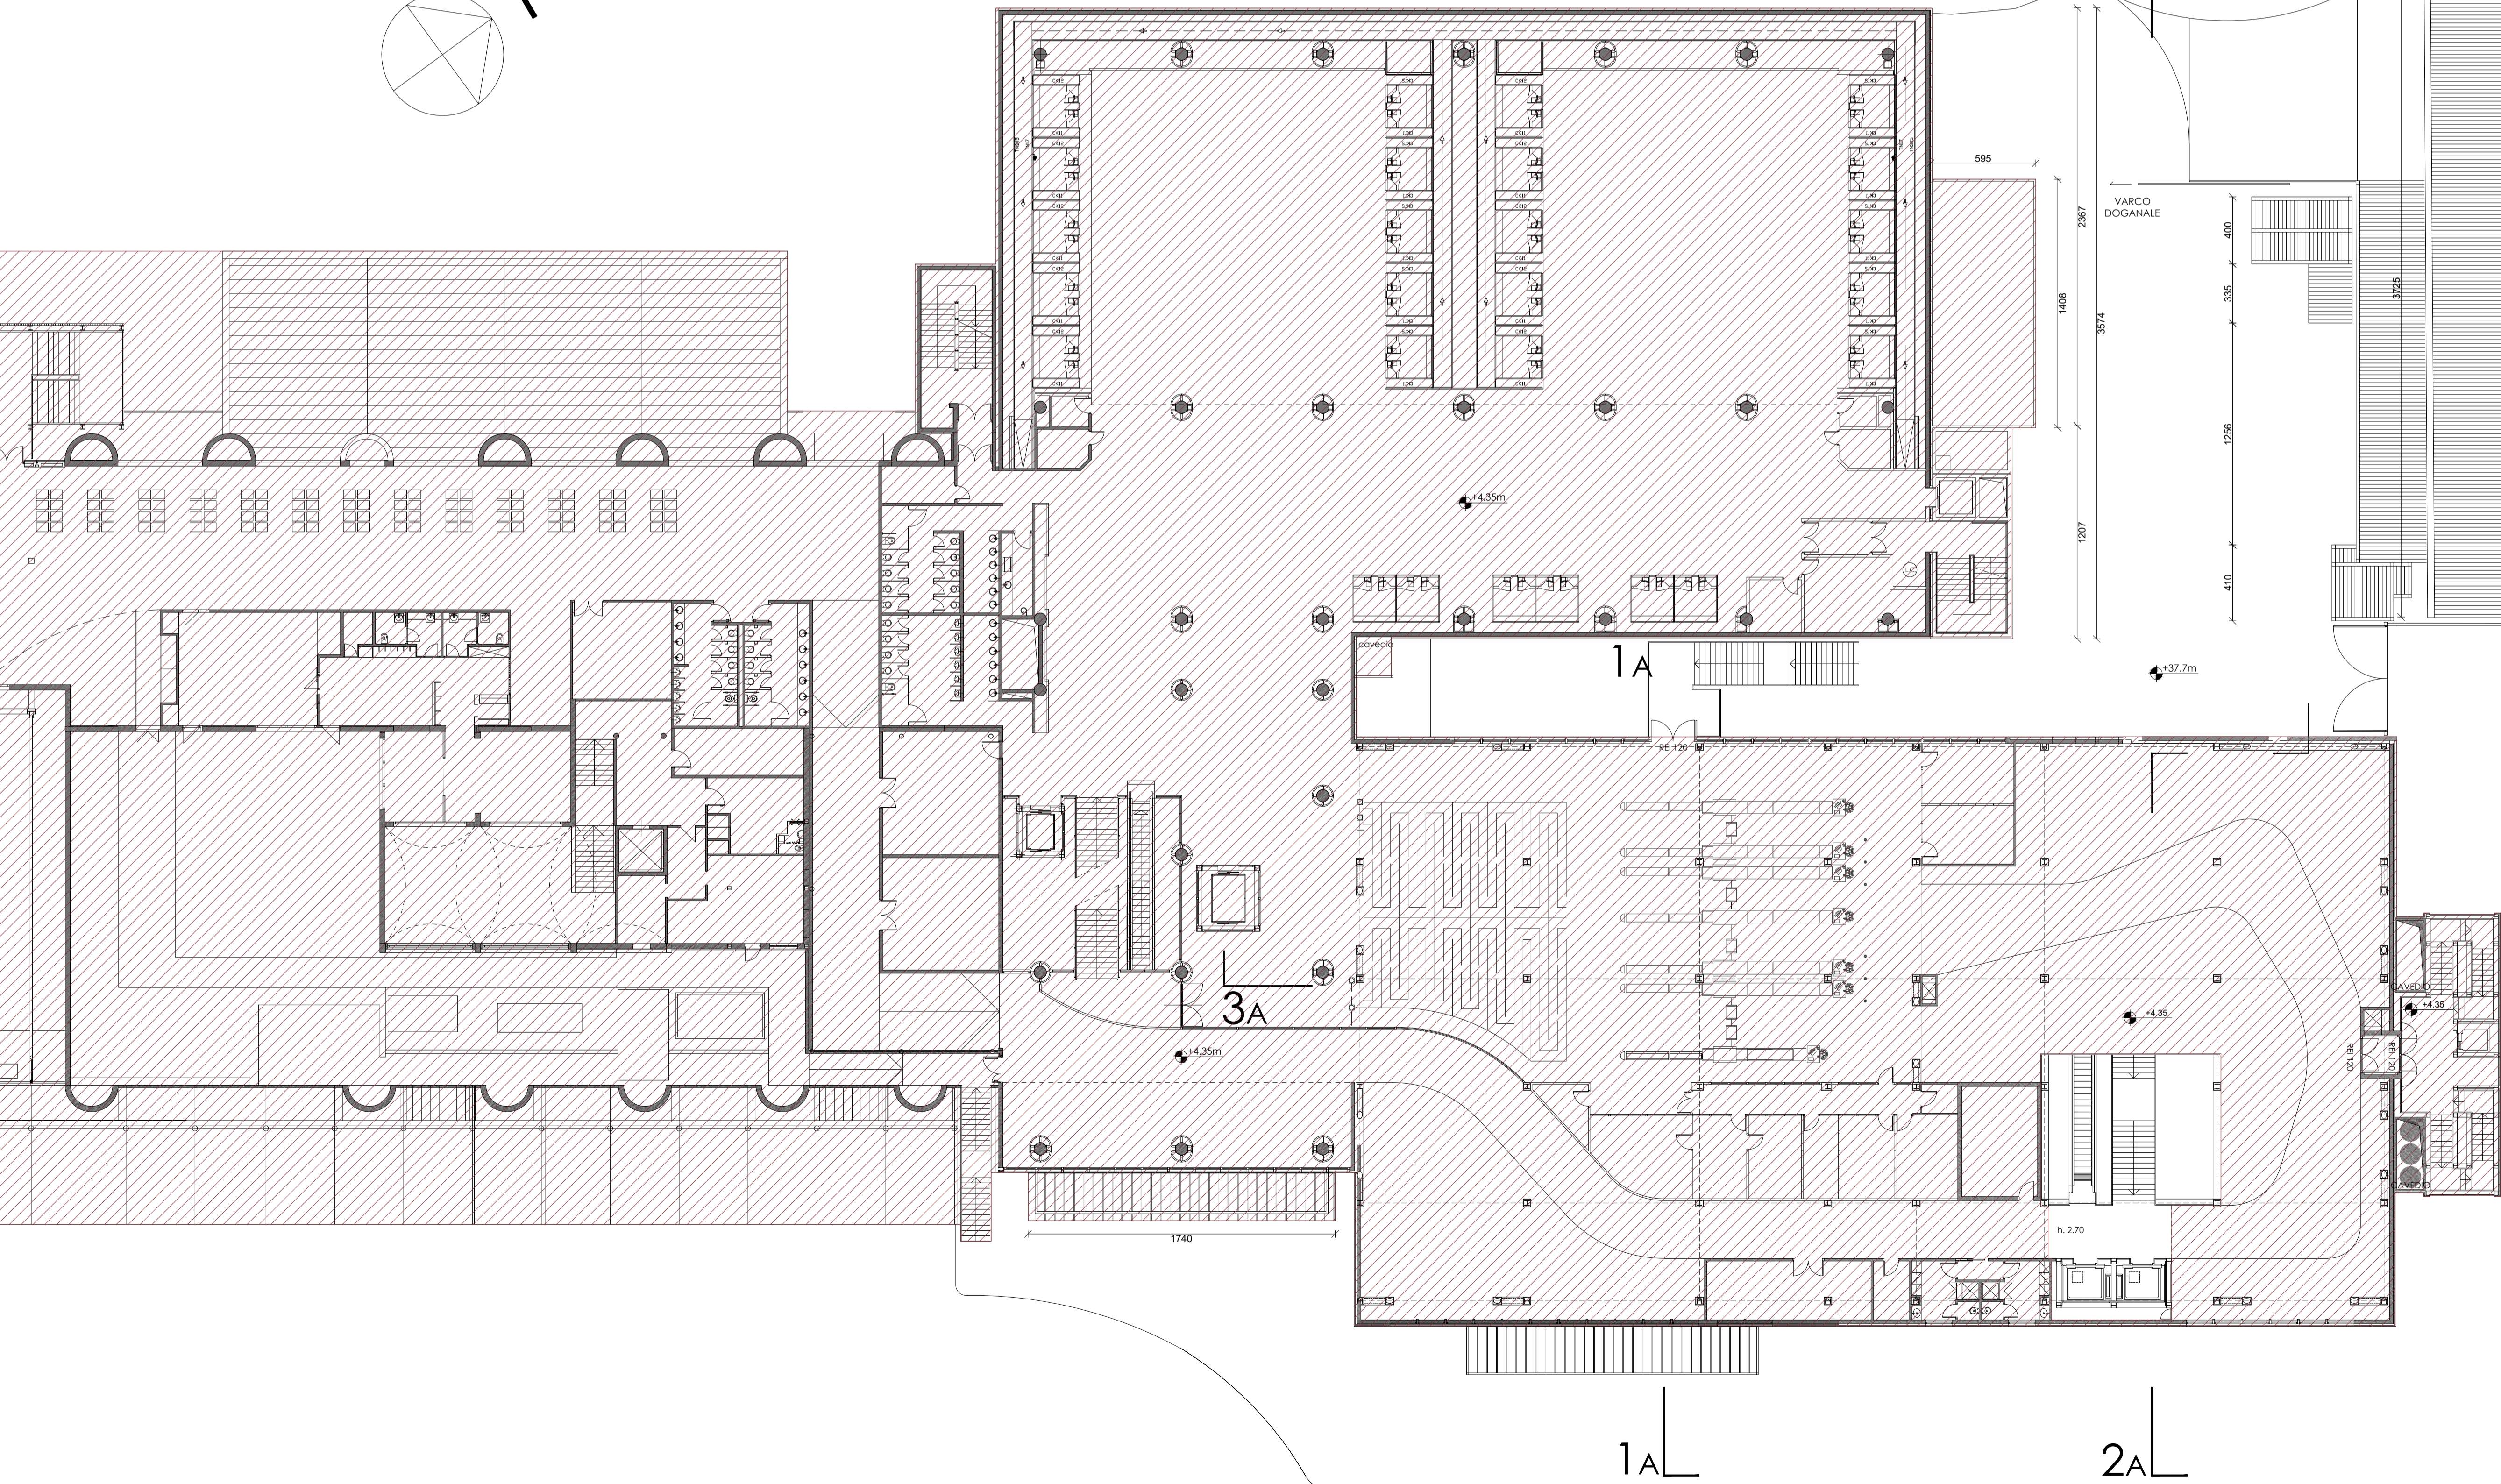

PIANTA COPERTURA 1:200

AREA NON OGGETTO D'INTERVENTO

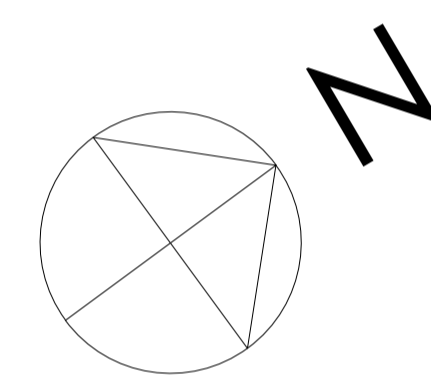

PIANTA PIANO PRIMO 1:200

<p>Comittente</p> <p>Toscana Aeroporti AEROPORTO INTERNAZIONALE DI FIRENZE "AMERIGO VESPUCCI"</p>			
<p>Opera</p> <p>PROGETTO DEFINITIVO ai sensi dell'Ar 81 DPR 616/77 e DPR 383/94 e s.m.i.</p> <p>RICONFIGURAZIONE E AMPLIAMENTO TERMINAL AEROPORTUALE</p>			
<p>Titolo scavo</p> <p>STATO AUTORIZZATO PIANTA PIANO PRIMO</p>			
CODICE COMMESSA	FASE	REV.	DATA 1 ^a EMISSIONE
000000	PD	0	AGOSTO_2019
SCALA	DOCUMENTO		
1:200	ARC 0005		
3			
2			
1	08/2019	EMMISSIONE PER PROCEDURA AMBIENTALE MATM	
REV.	DATA	DESCRIZIONE	REDATTO VERIFICATO APPROVATO
<p>COMMITTENTE PRINCIPALE:</p> <p>Toscana Aeroporti AMMINISTRATORE DELEGATO Dott.ssa Gina Gianni</p>		<p>GRUPPO DI PROGETTAZIONE:</p> <p>Toscana Aeroporti engineering PROF. HOLDER PROGETTAZIONE Ing. Veronica Inghis D'Amico</p>	