

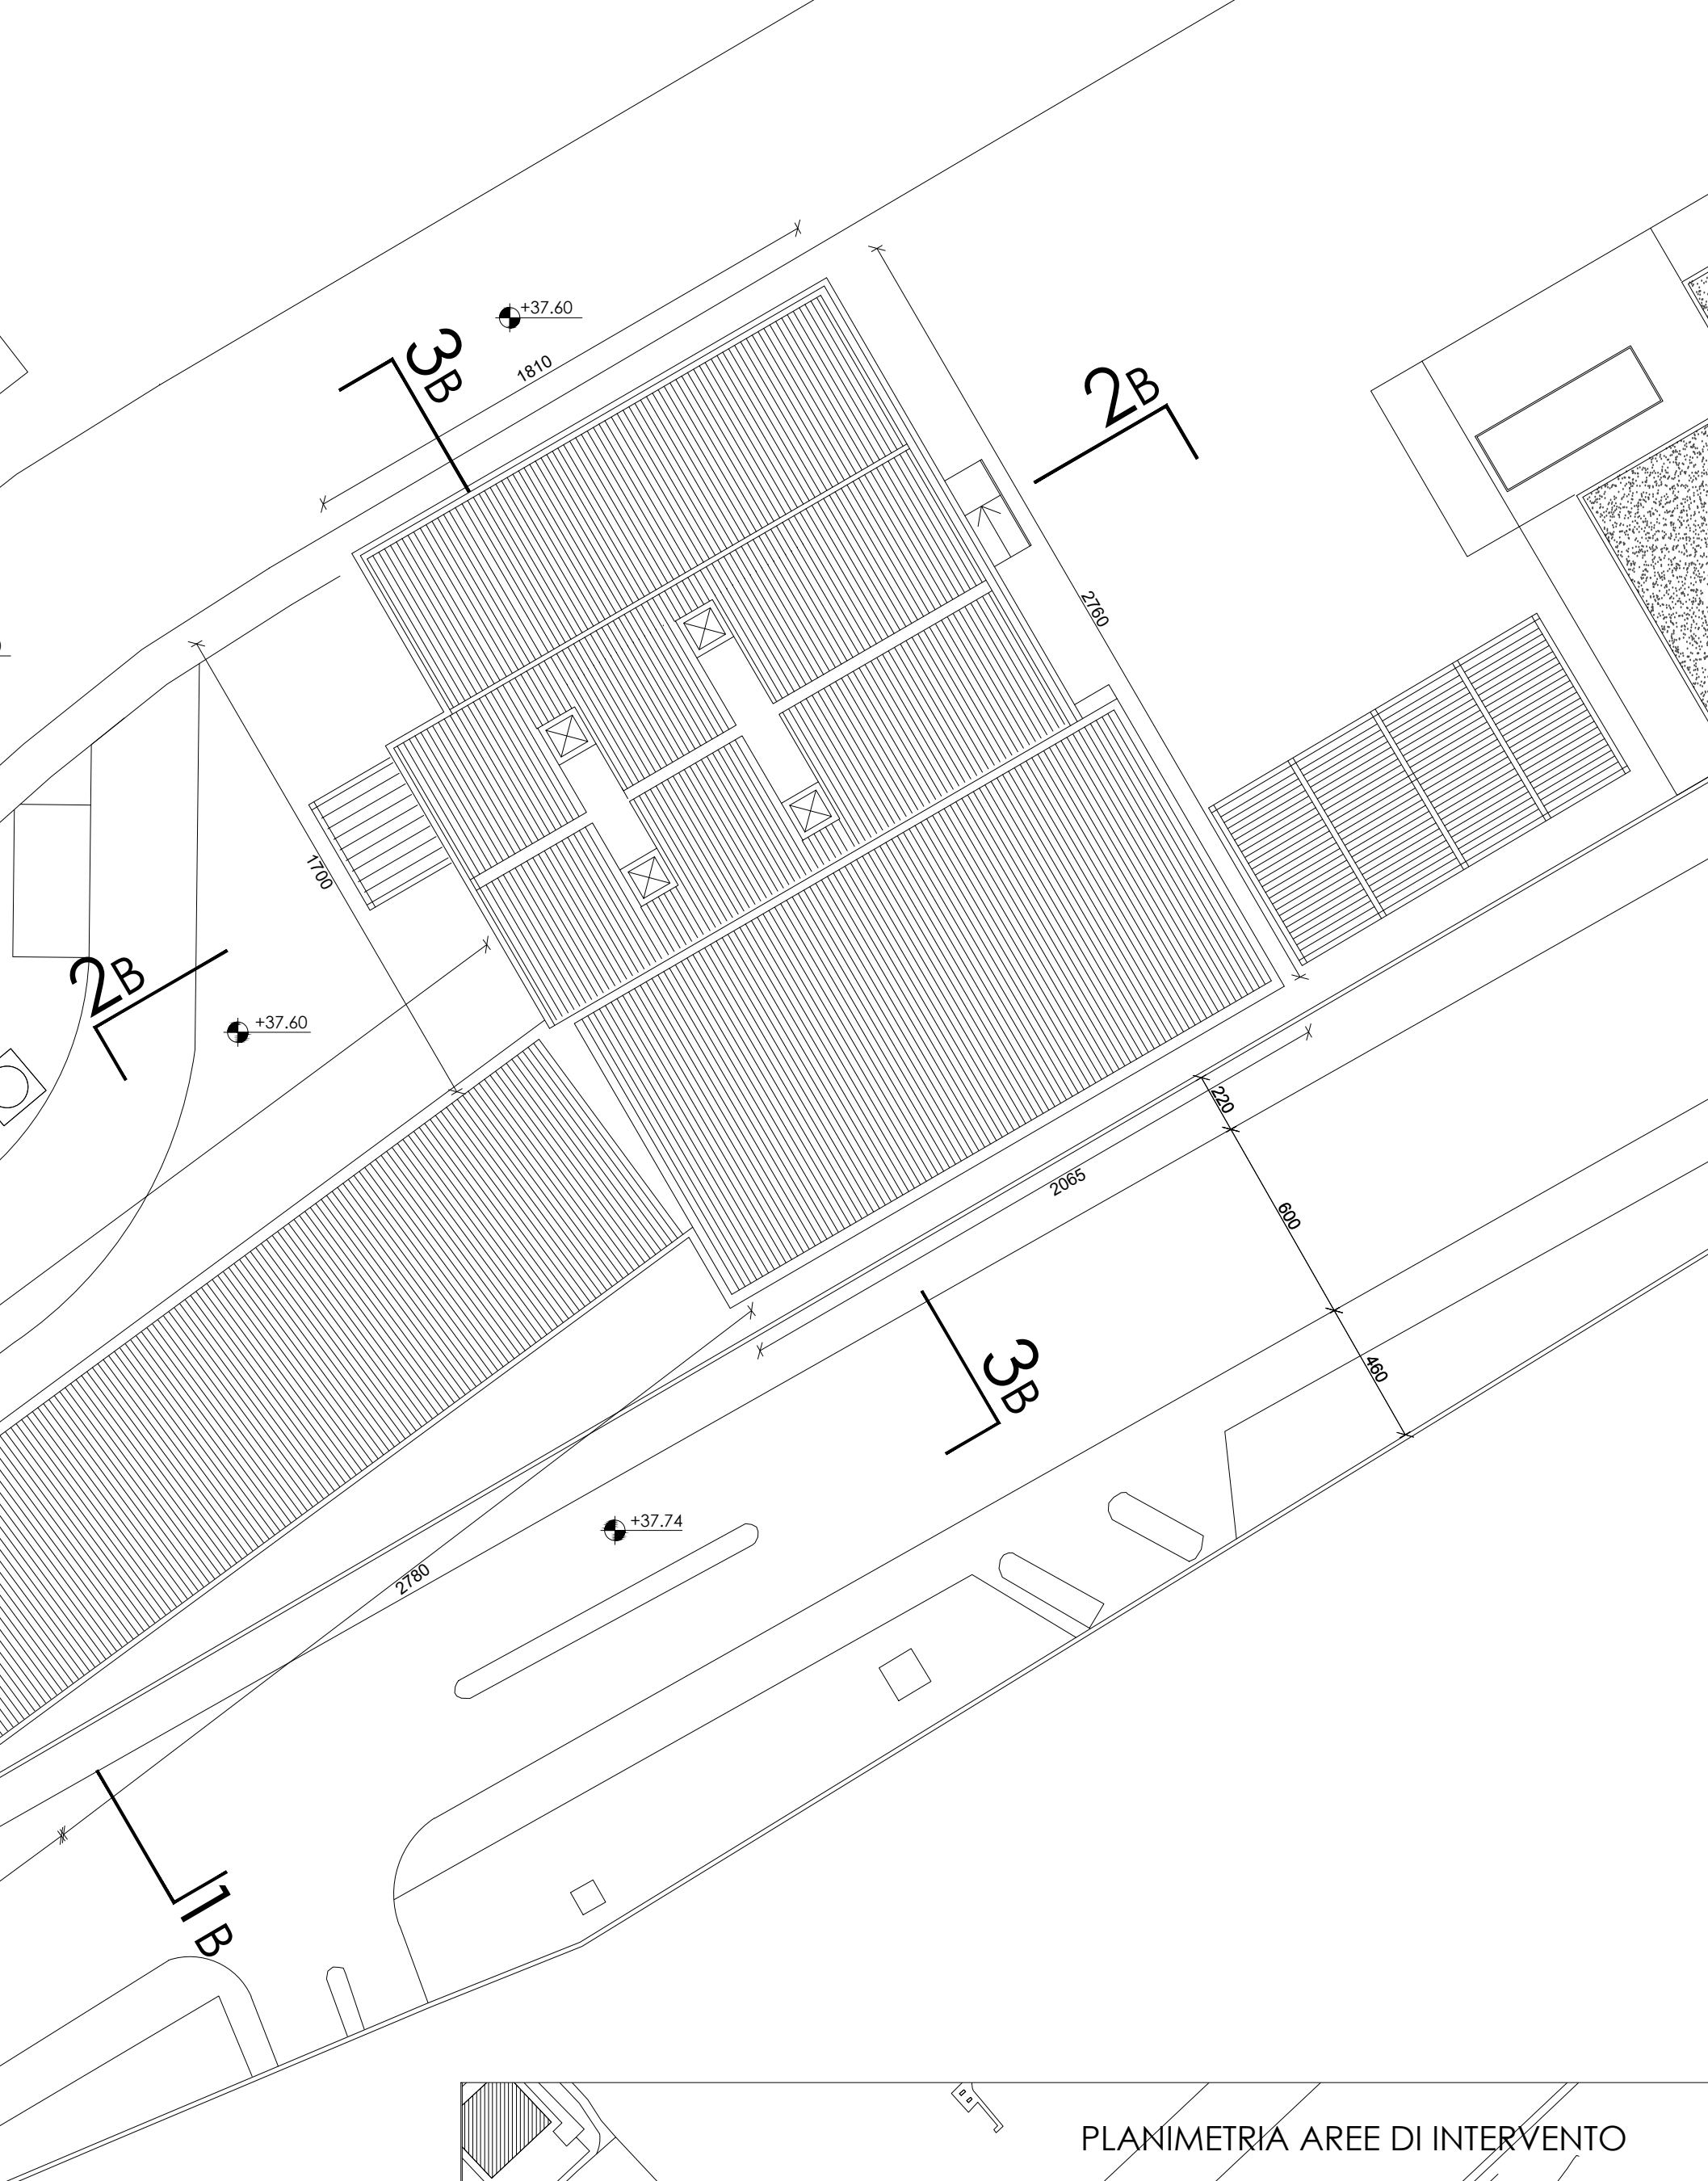
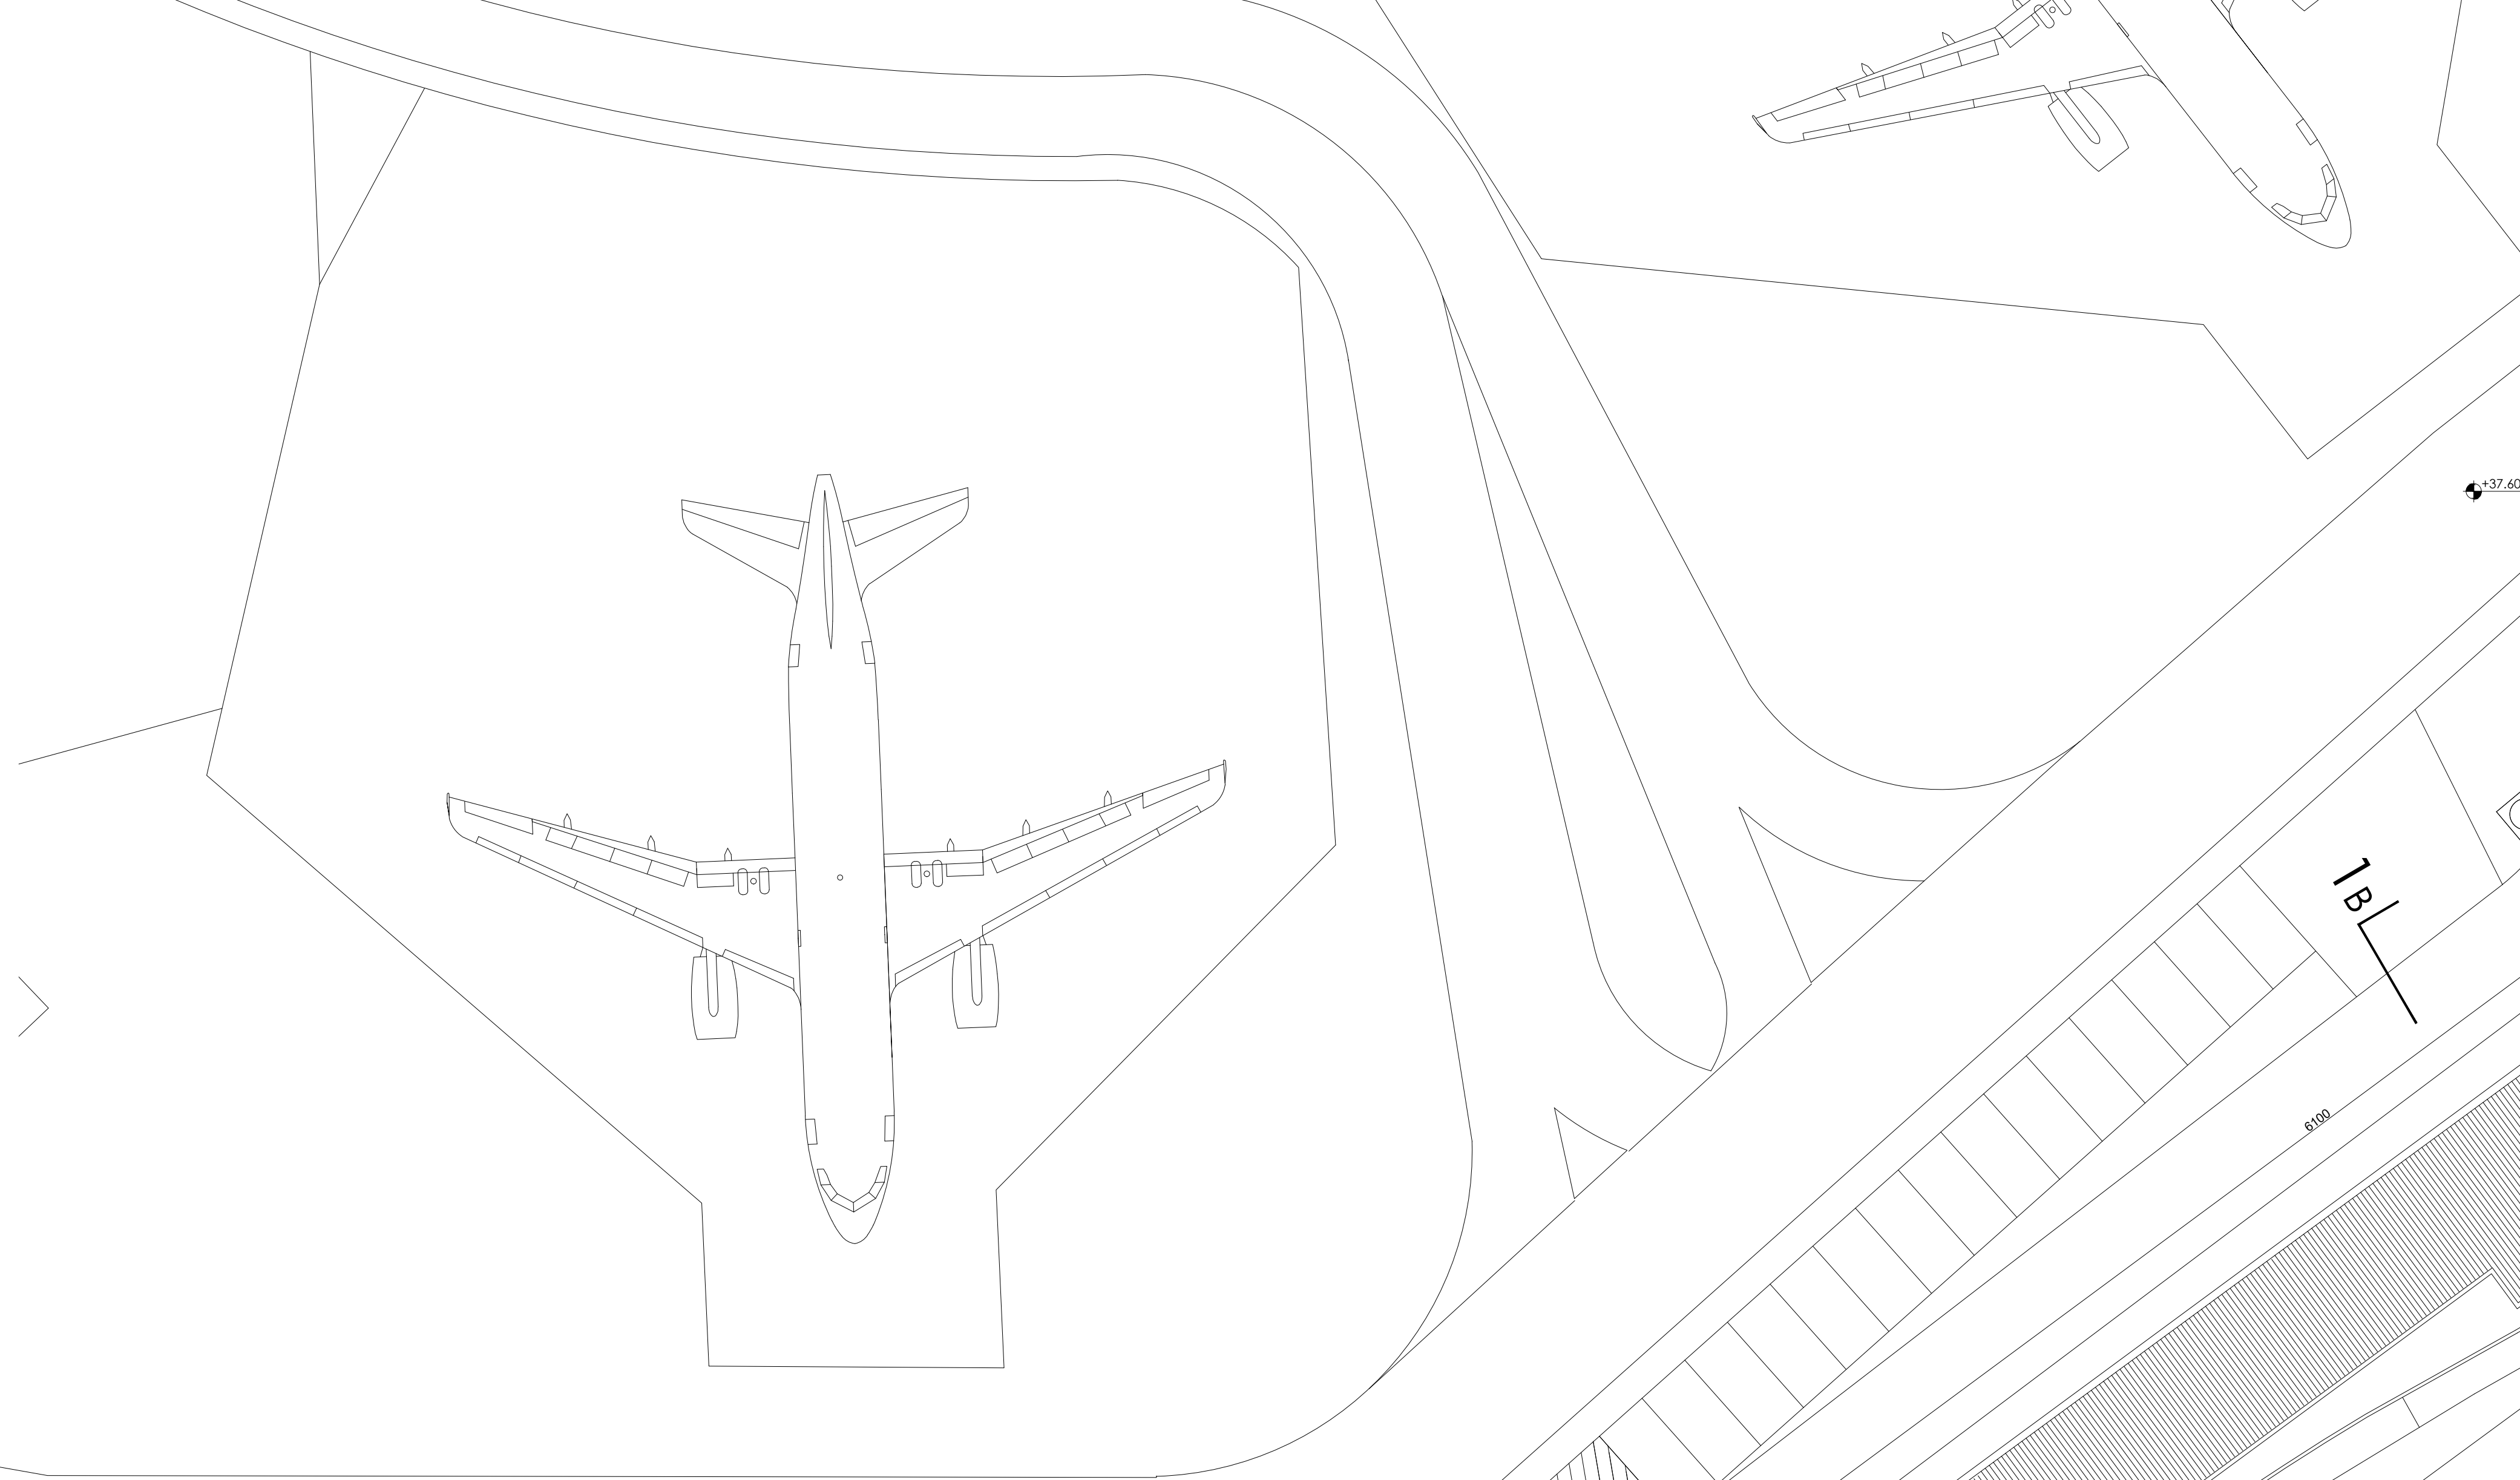
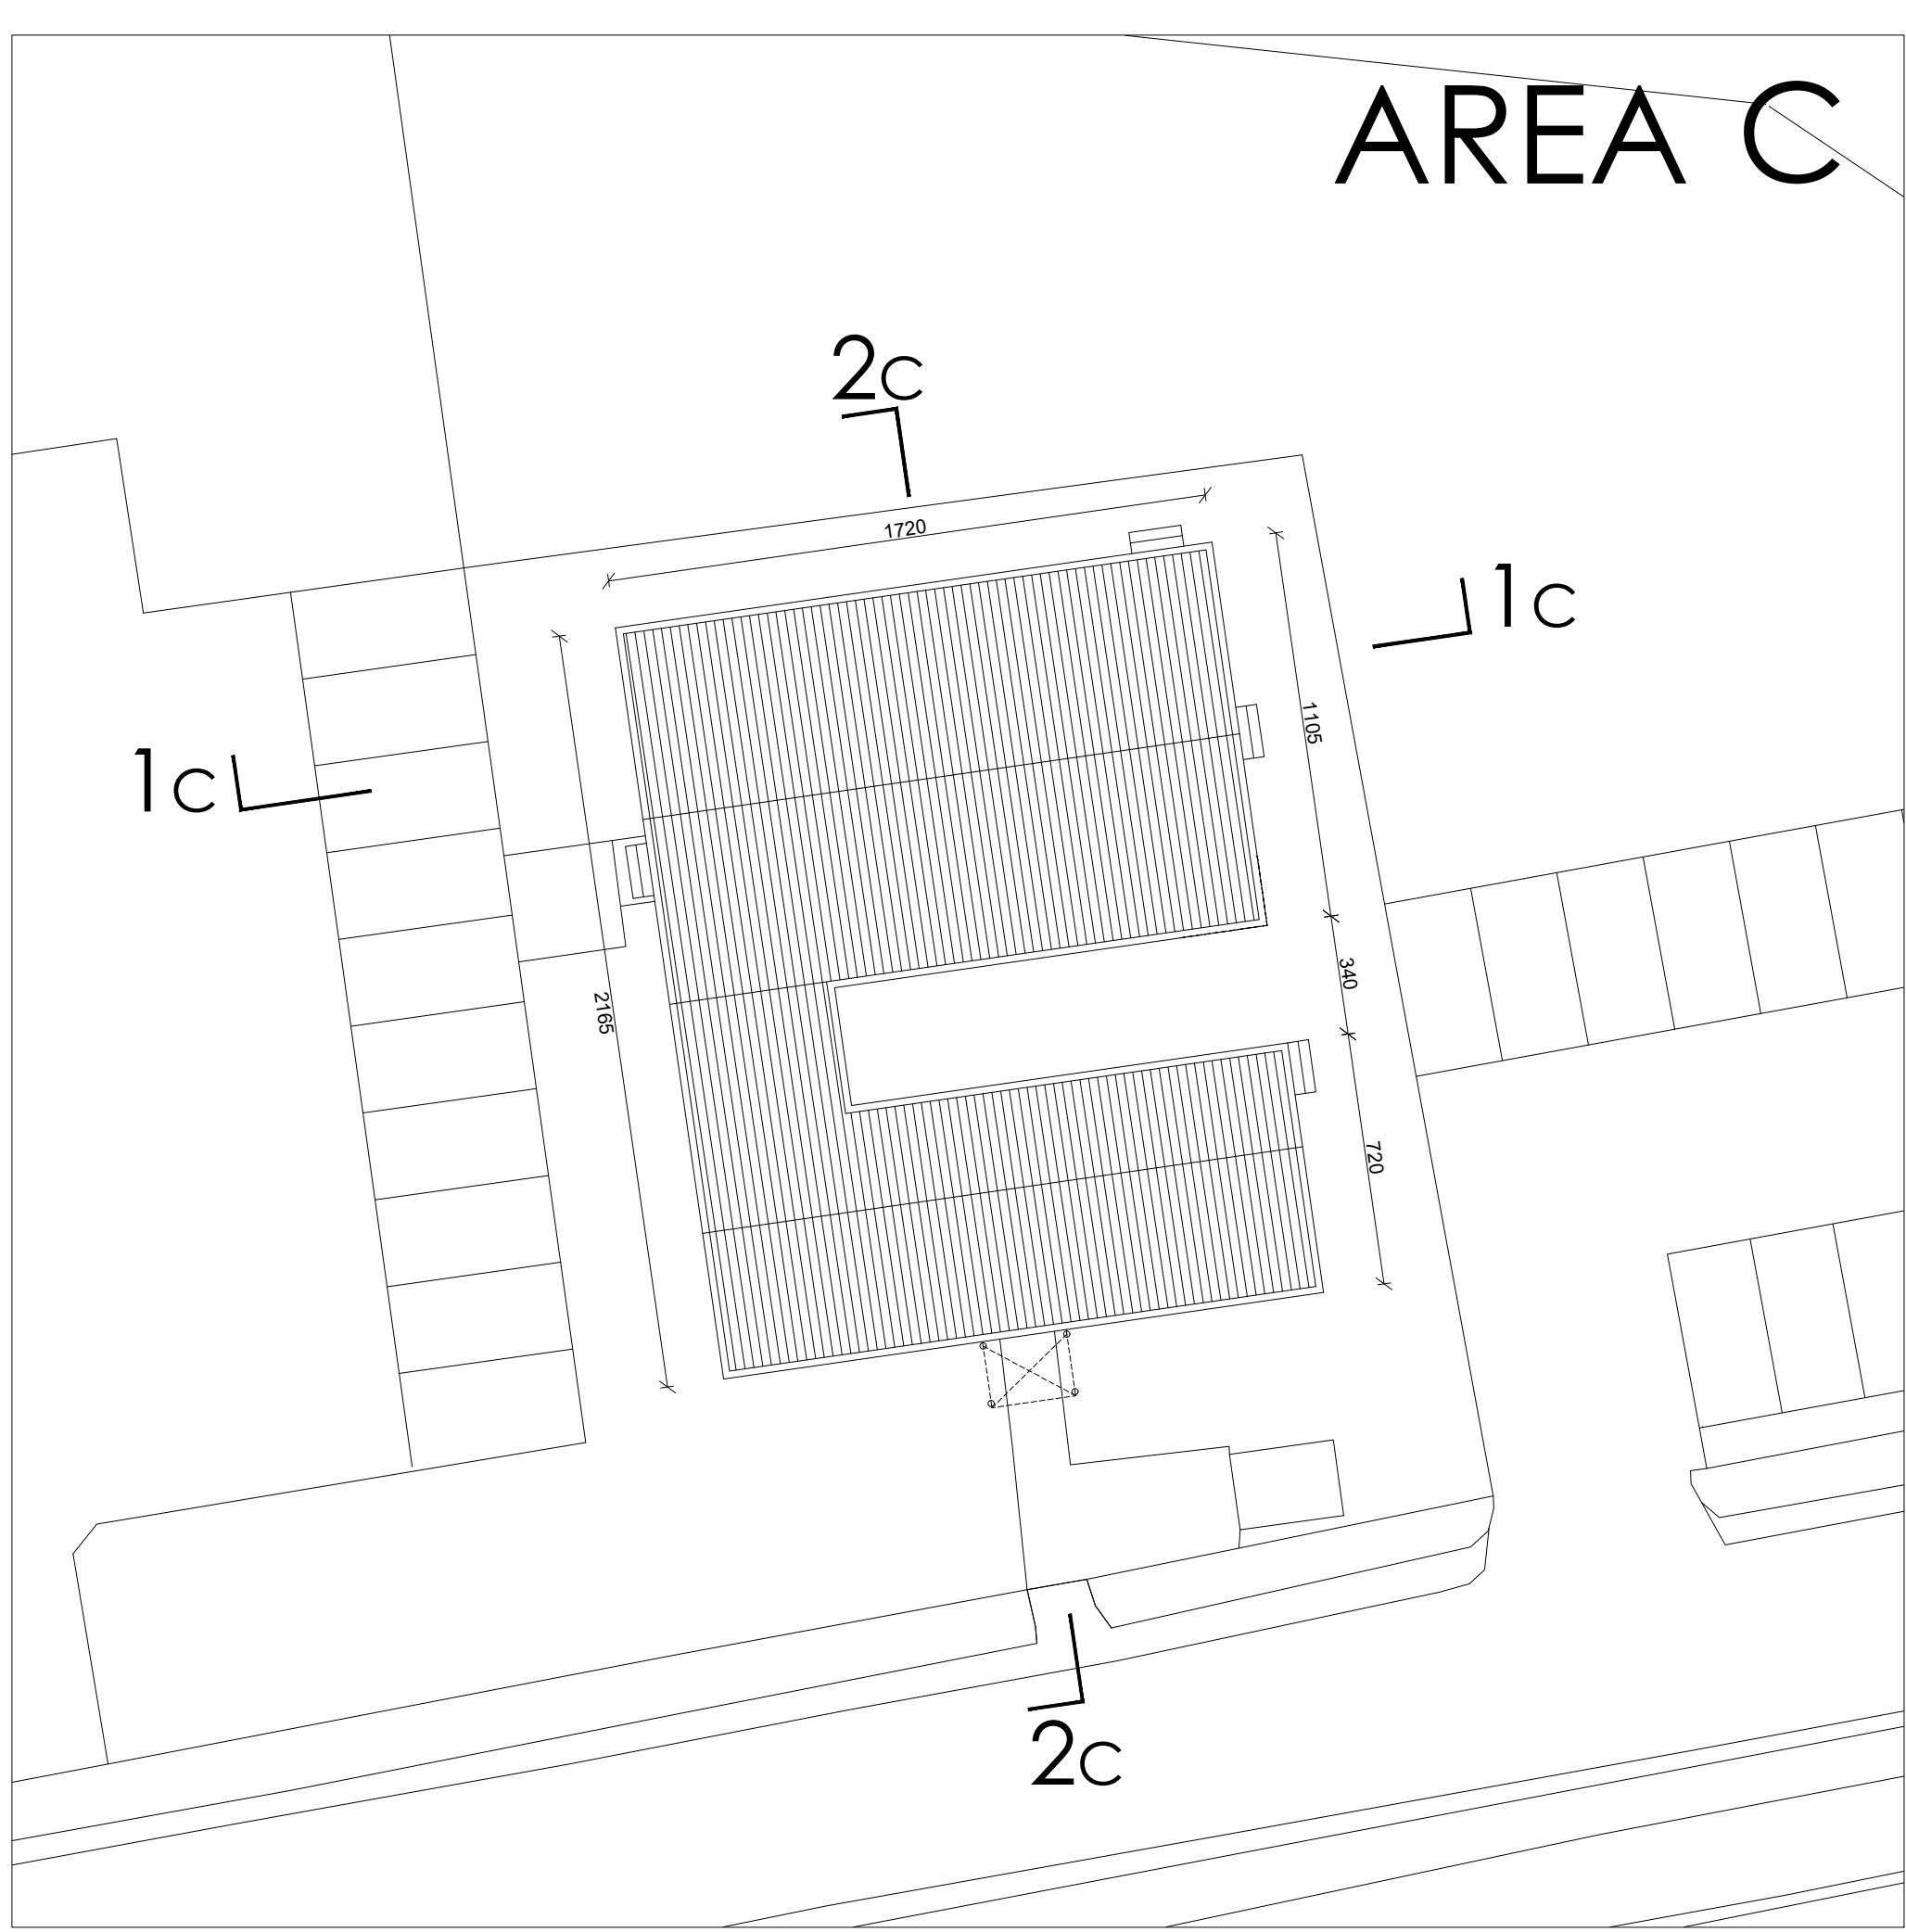
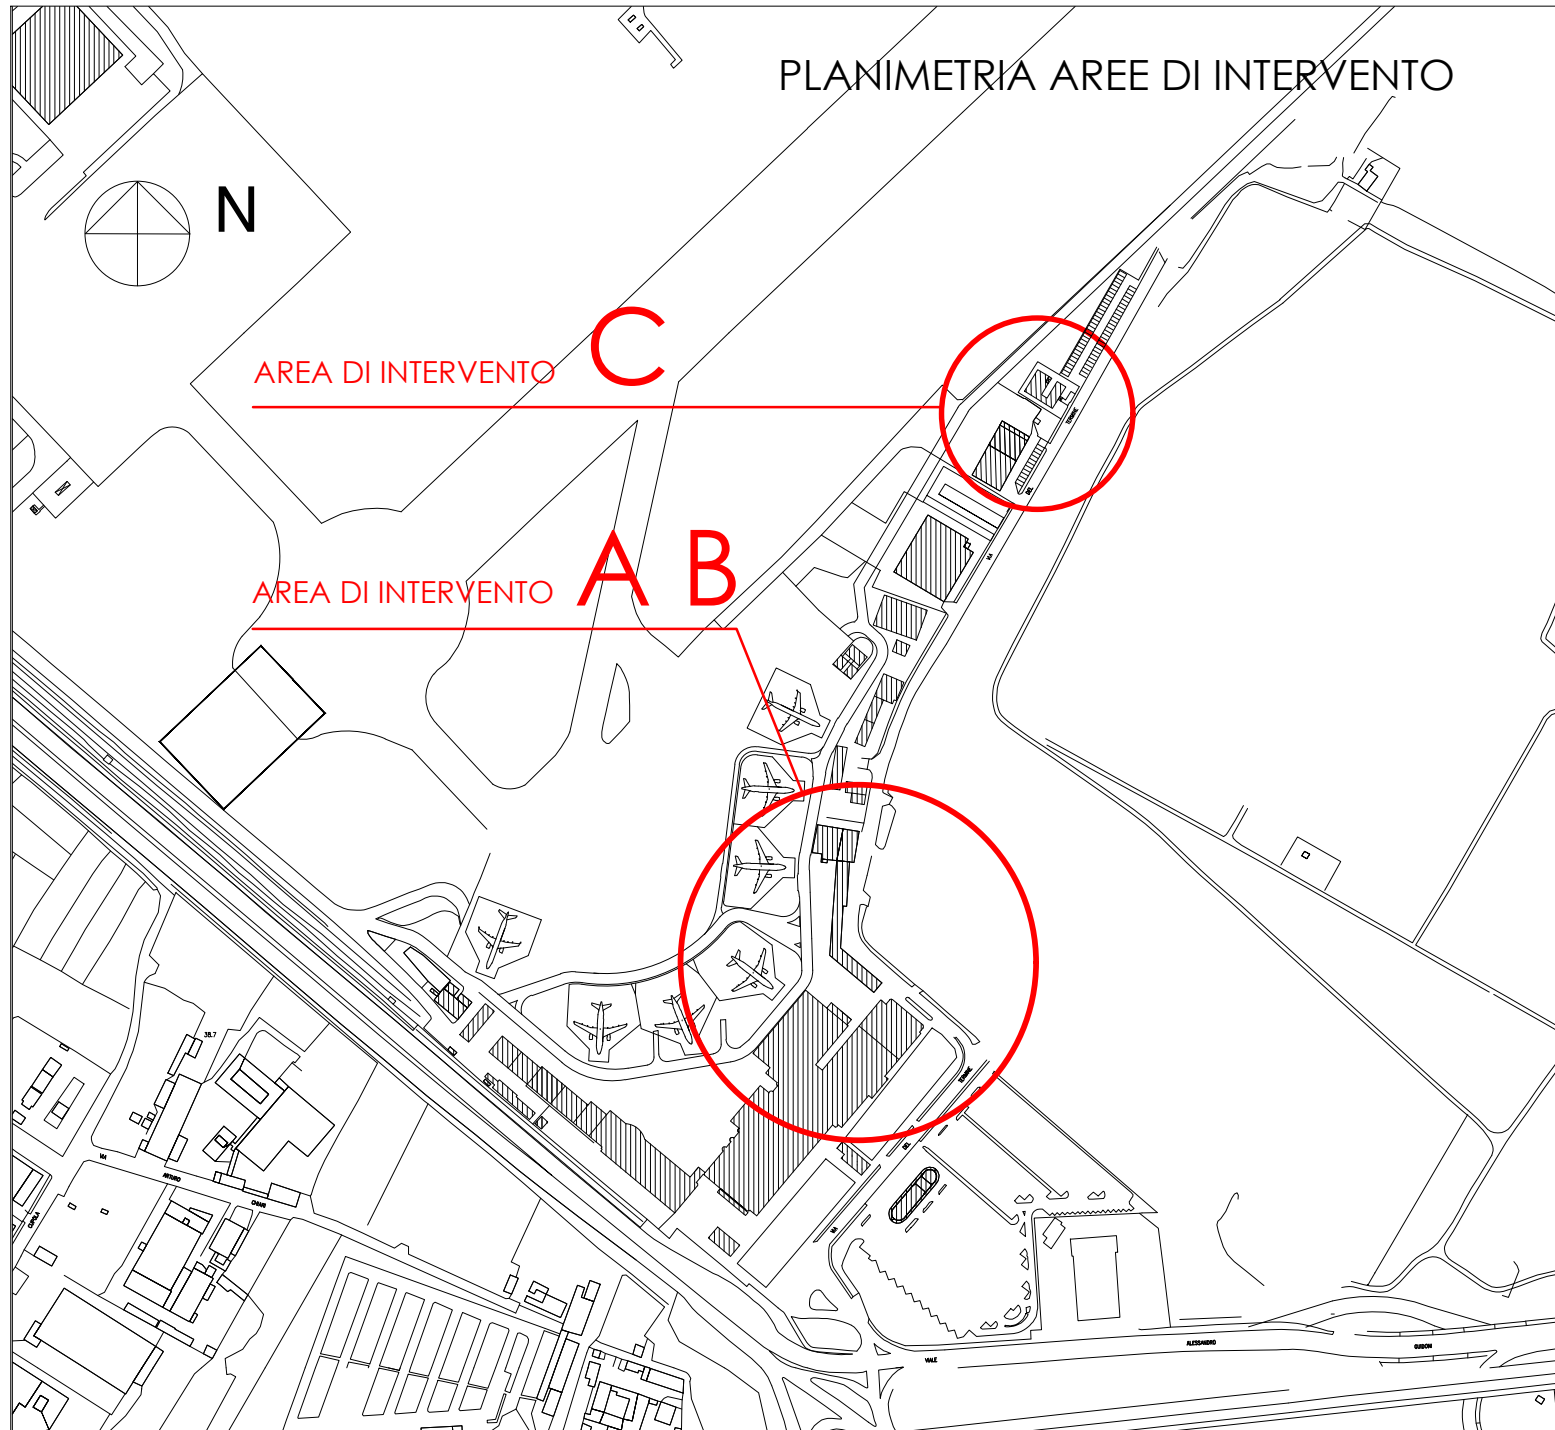


AREA C

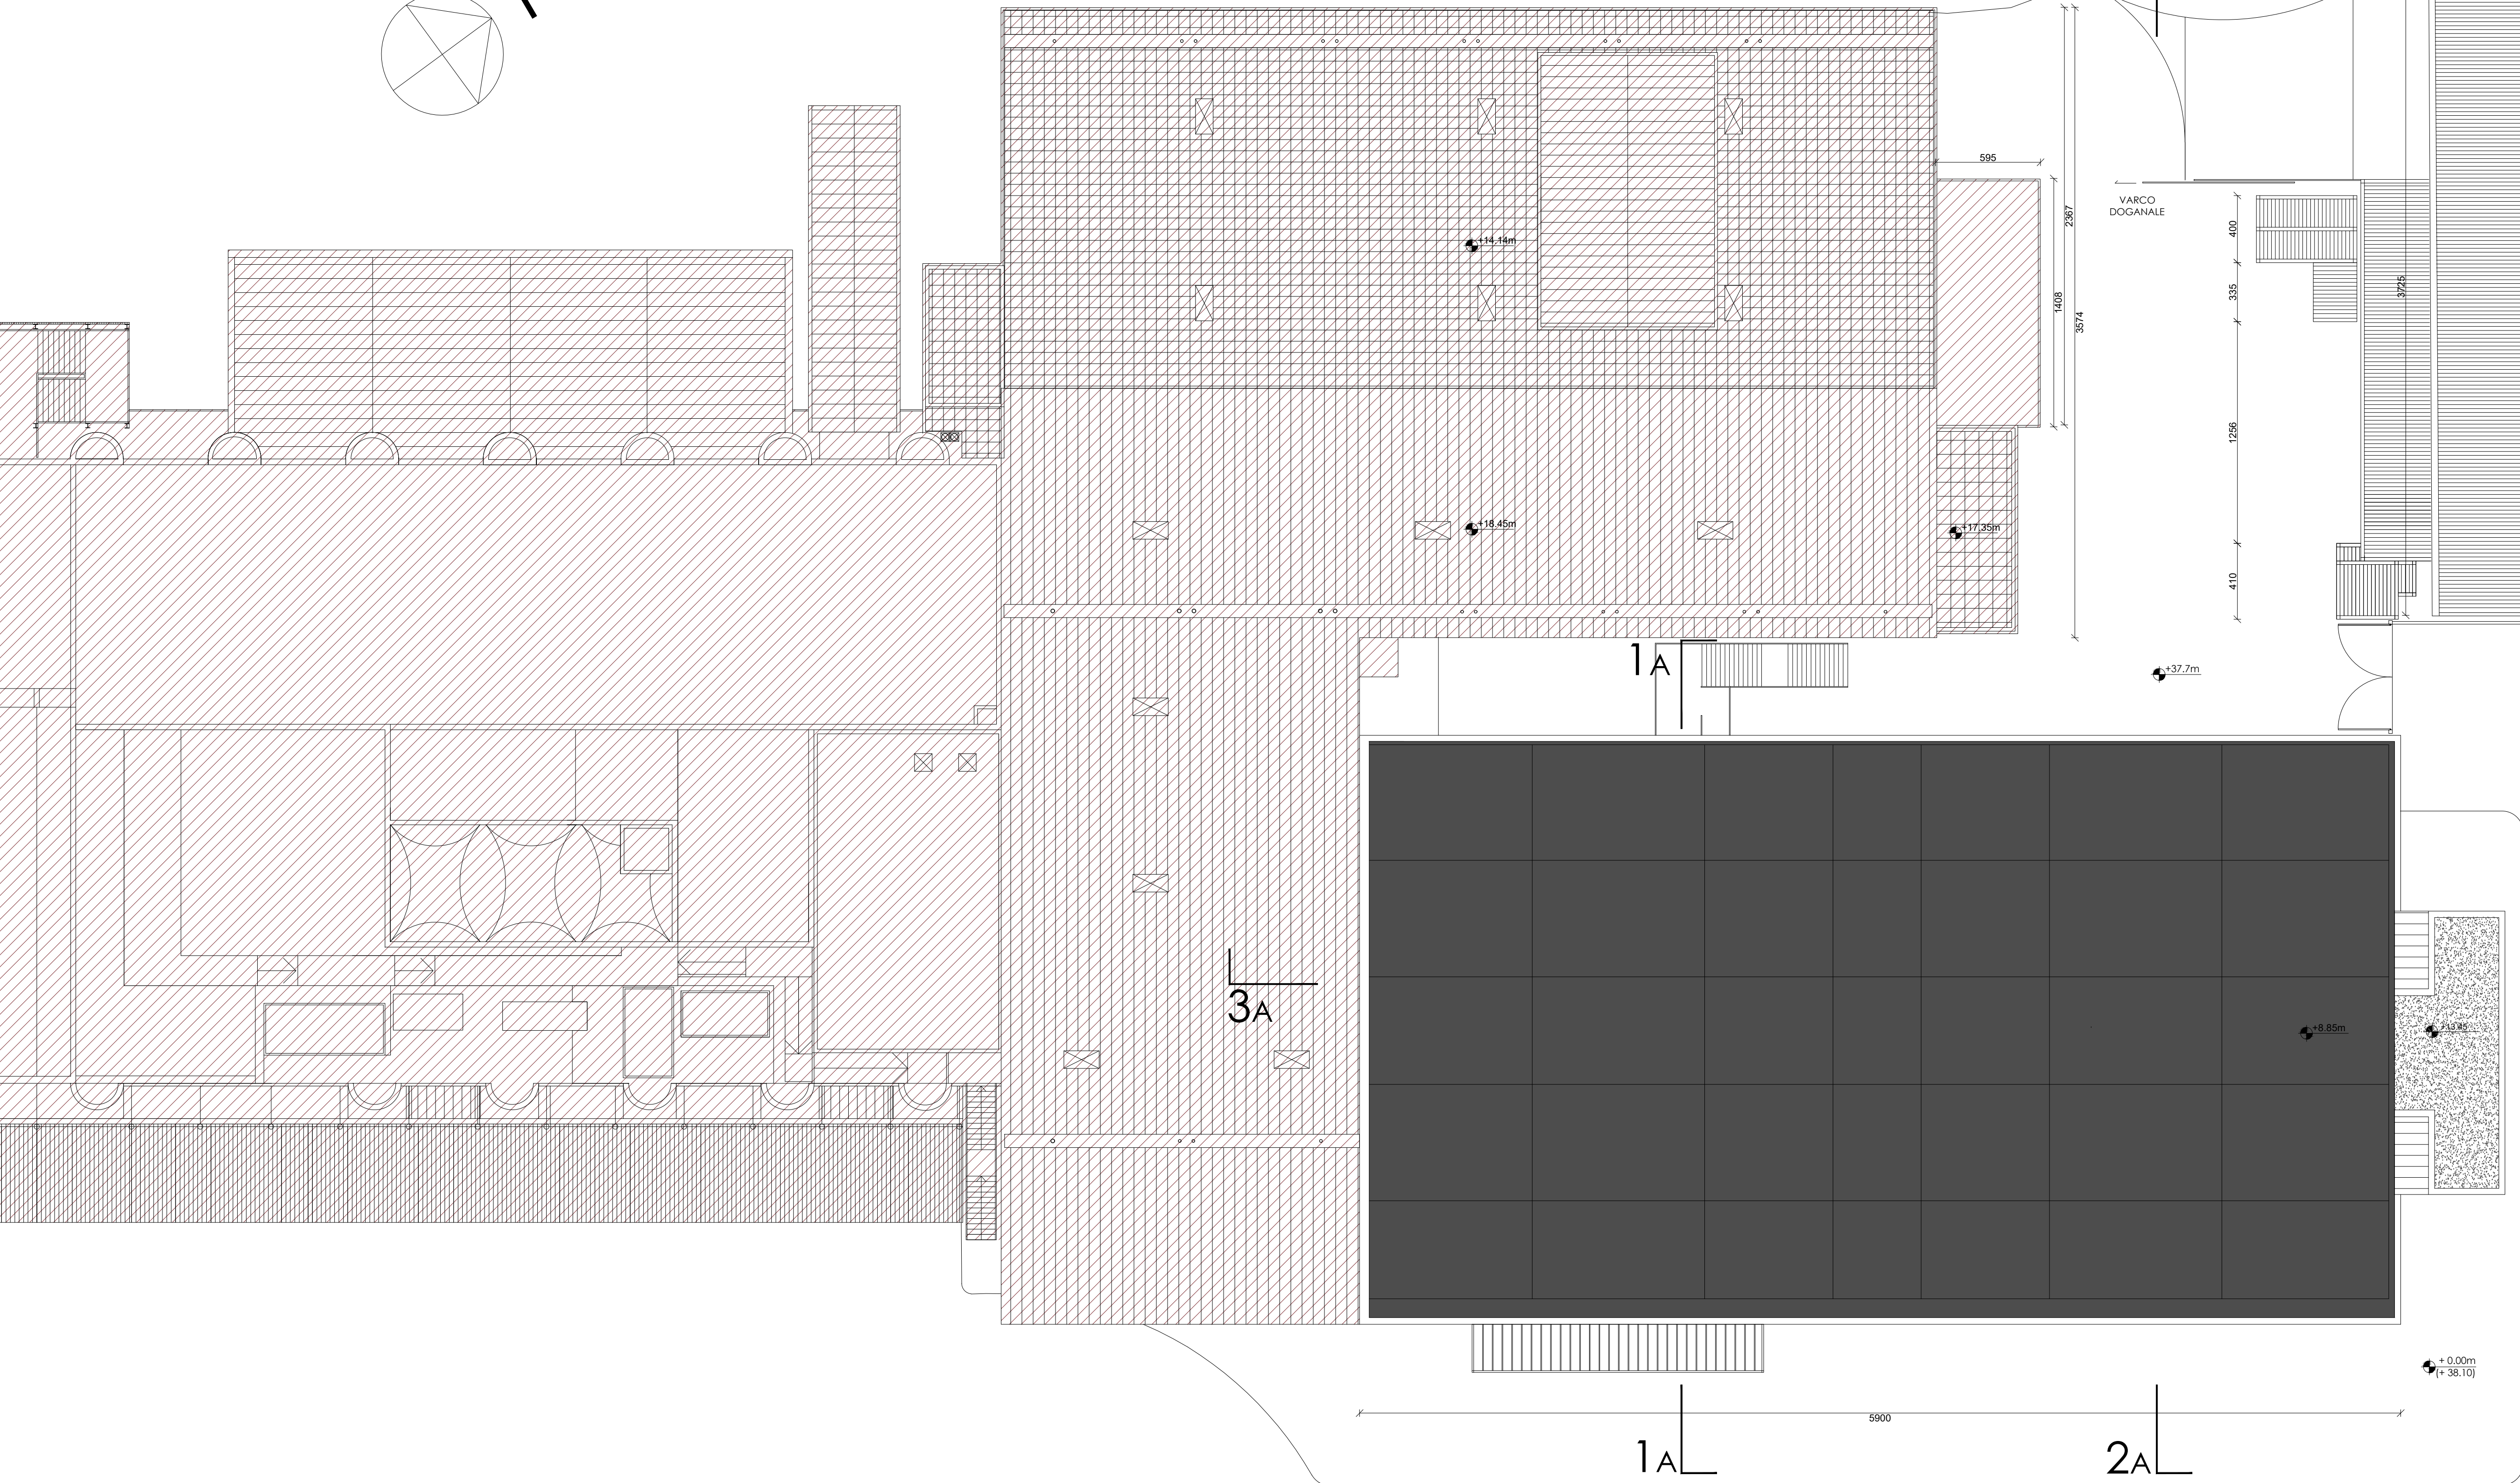

PIANTA COPERTURA 1:200

AREA NON OGGETTO D'INTERVENTO

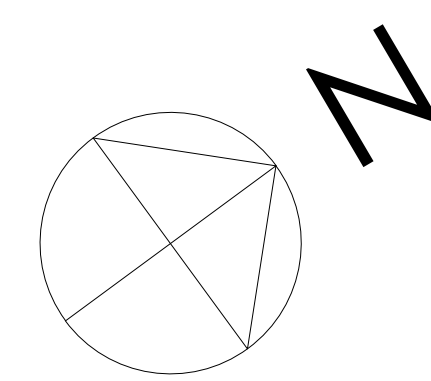

PIANTA DELLE COPERTURE 1:200

<p>Comittente</p> <p>Toscana Aeroporti AEROPORTO INTERNAZIONALE DI FIRENZE "AMERIGO VESPUCCI"</p>			
<p>Opera</p> <p>PROGETTO DEFINITIVO</p> <p>RICONFIGURAZIONE E AMPLIAMENTO TERMINAL AEROPORTUALE</p>			
<p>Titolo lavoro</p> <p>STATO ATTUALE PIANTA DELLE COPERTURE</p>			
CODICE COMMESSA	FASE	REV.	DATA 1 ^a EMISSIONE
000000	PD	0	AGOSTO_2019
SCALA	DOCUMENTO		
1:200	AIRC 0007		
3			
2			
1	08/2019	EMMISSIONE PER PROCEDURA AMBIENTALE MATM	
REV.	DATA	DESCRIZIONE	REDAITTO VERIFICATO APPROVATO
<p>COMITENTE PRINCIPALE:</p> <p>Toscana Aeroporti AMMINISTRATORE DELEGATO Dott.ssa Gina Gianni</p>		<p>GRUPPO DI PROGETTAZIONE:</p> <p>Toscana Aeroporti engineering DIRETTORE TECNICO Ing. Massimo Nanni</p>	