
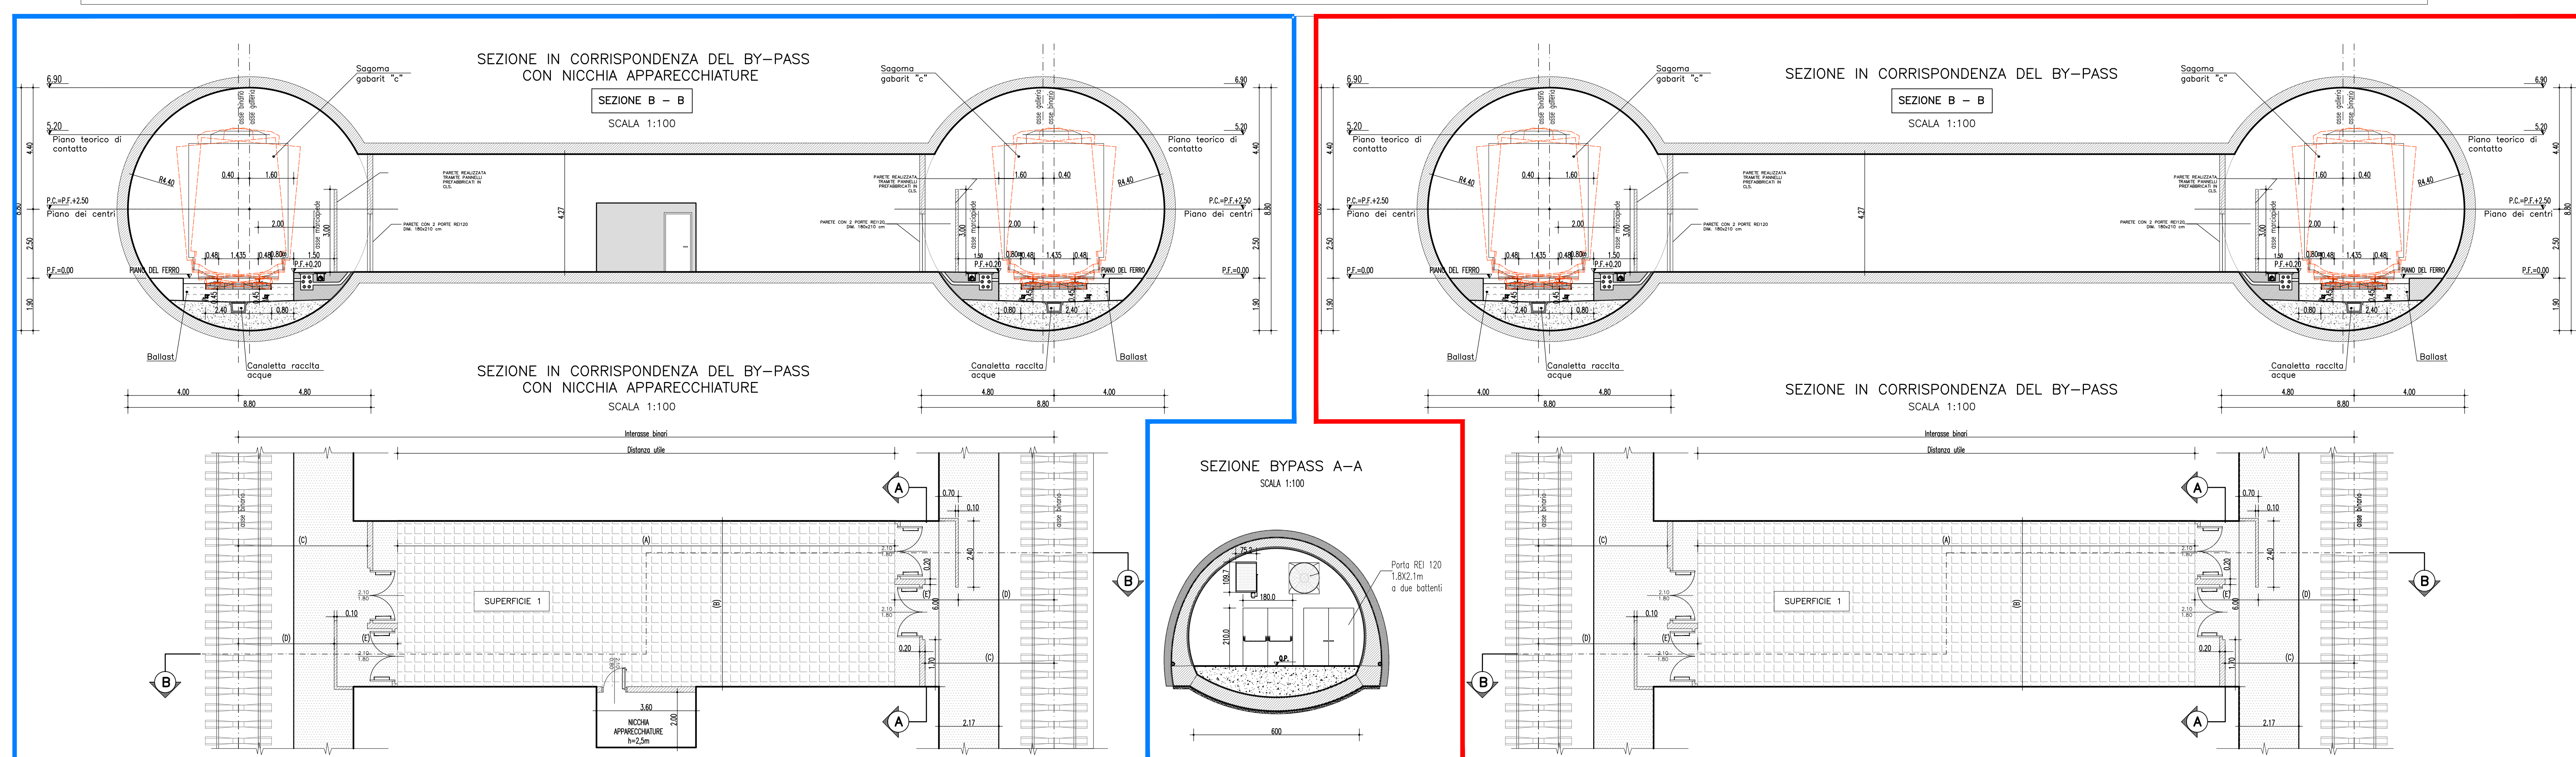
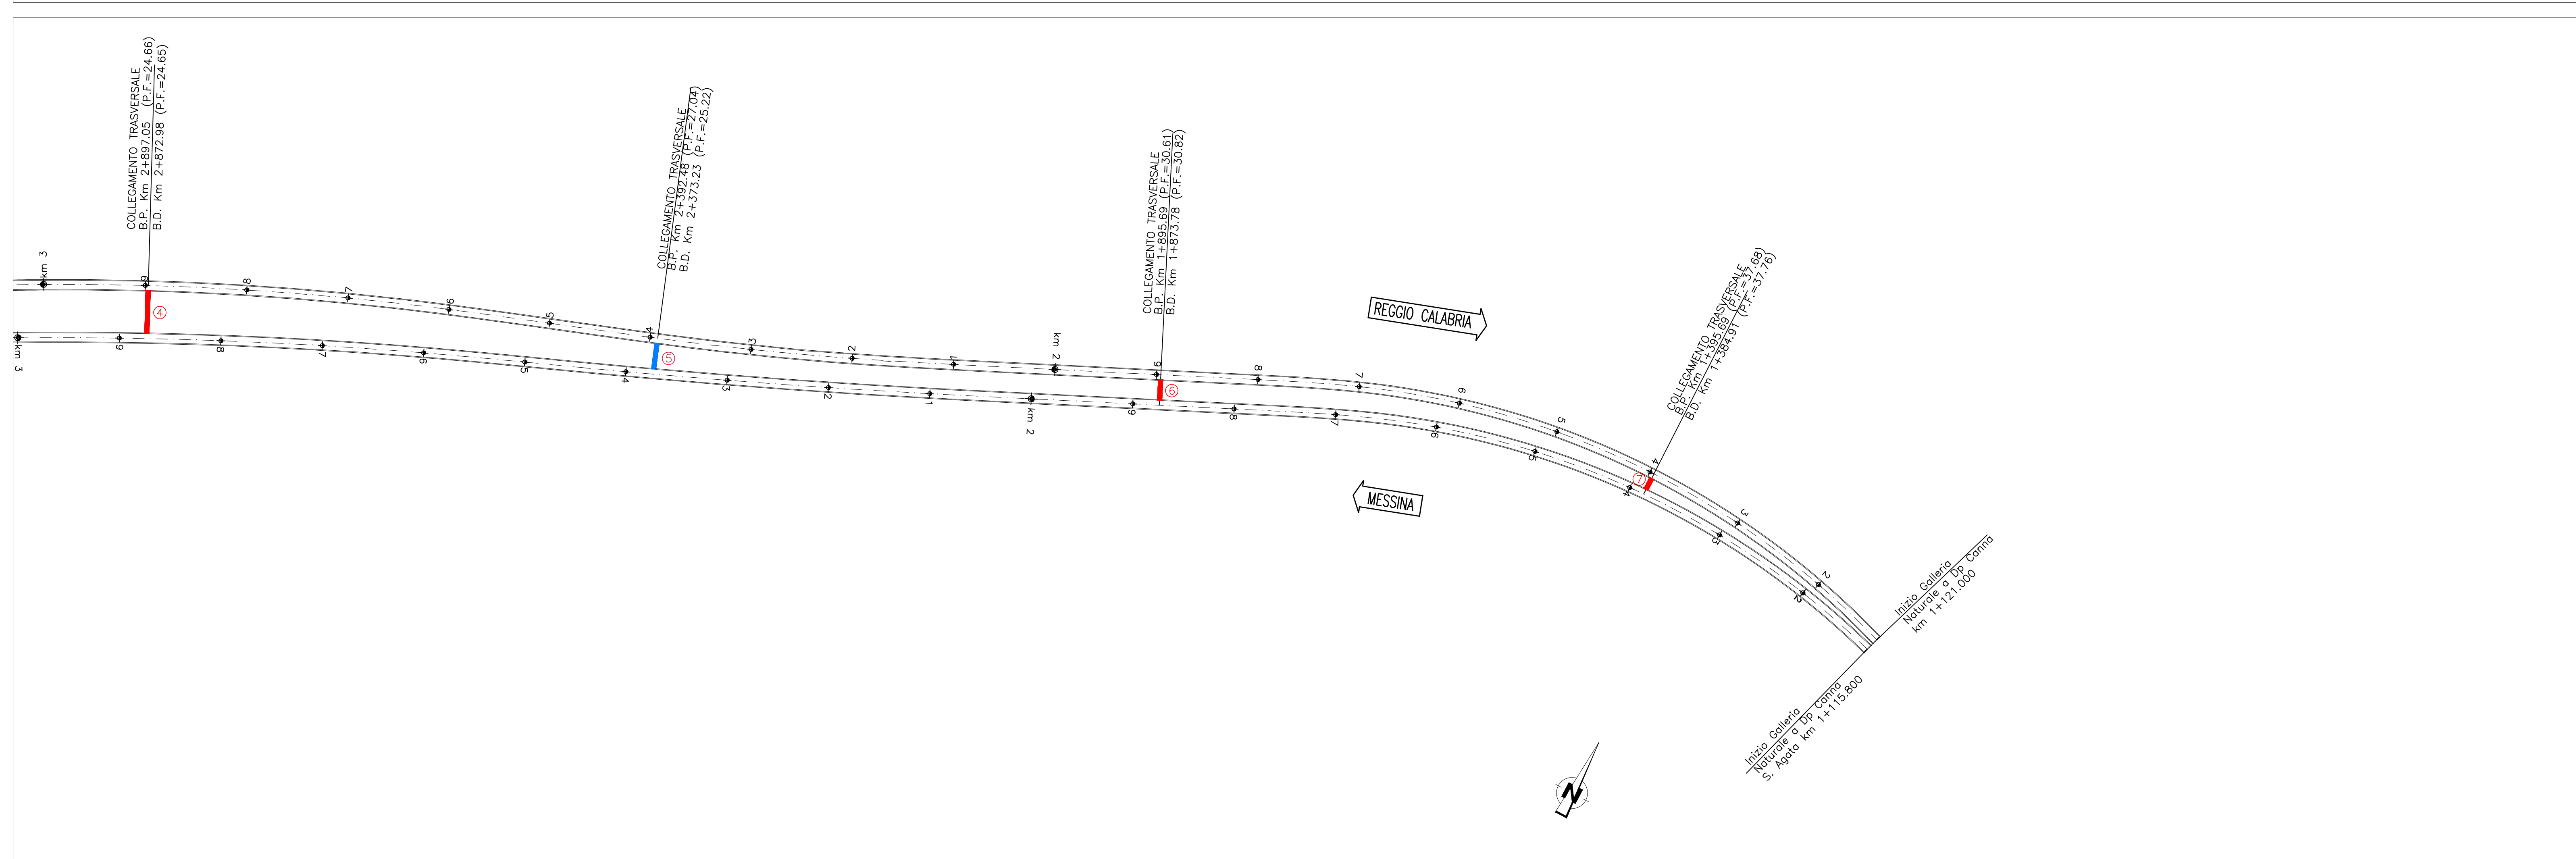
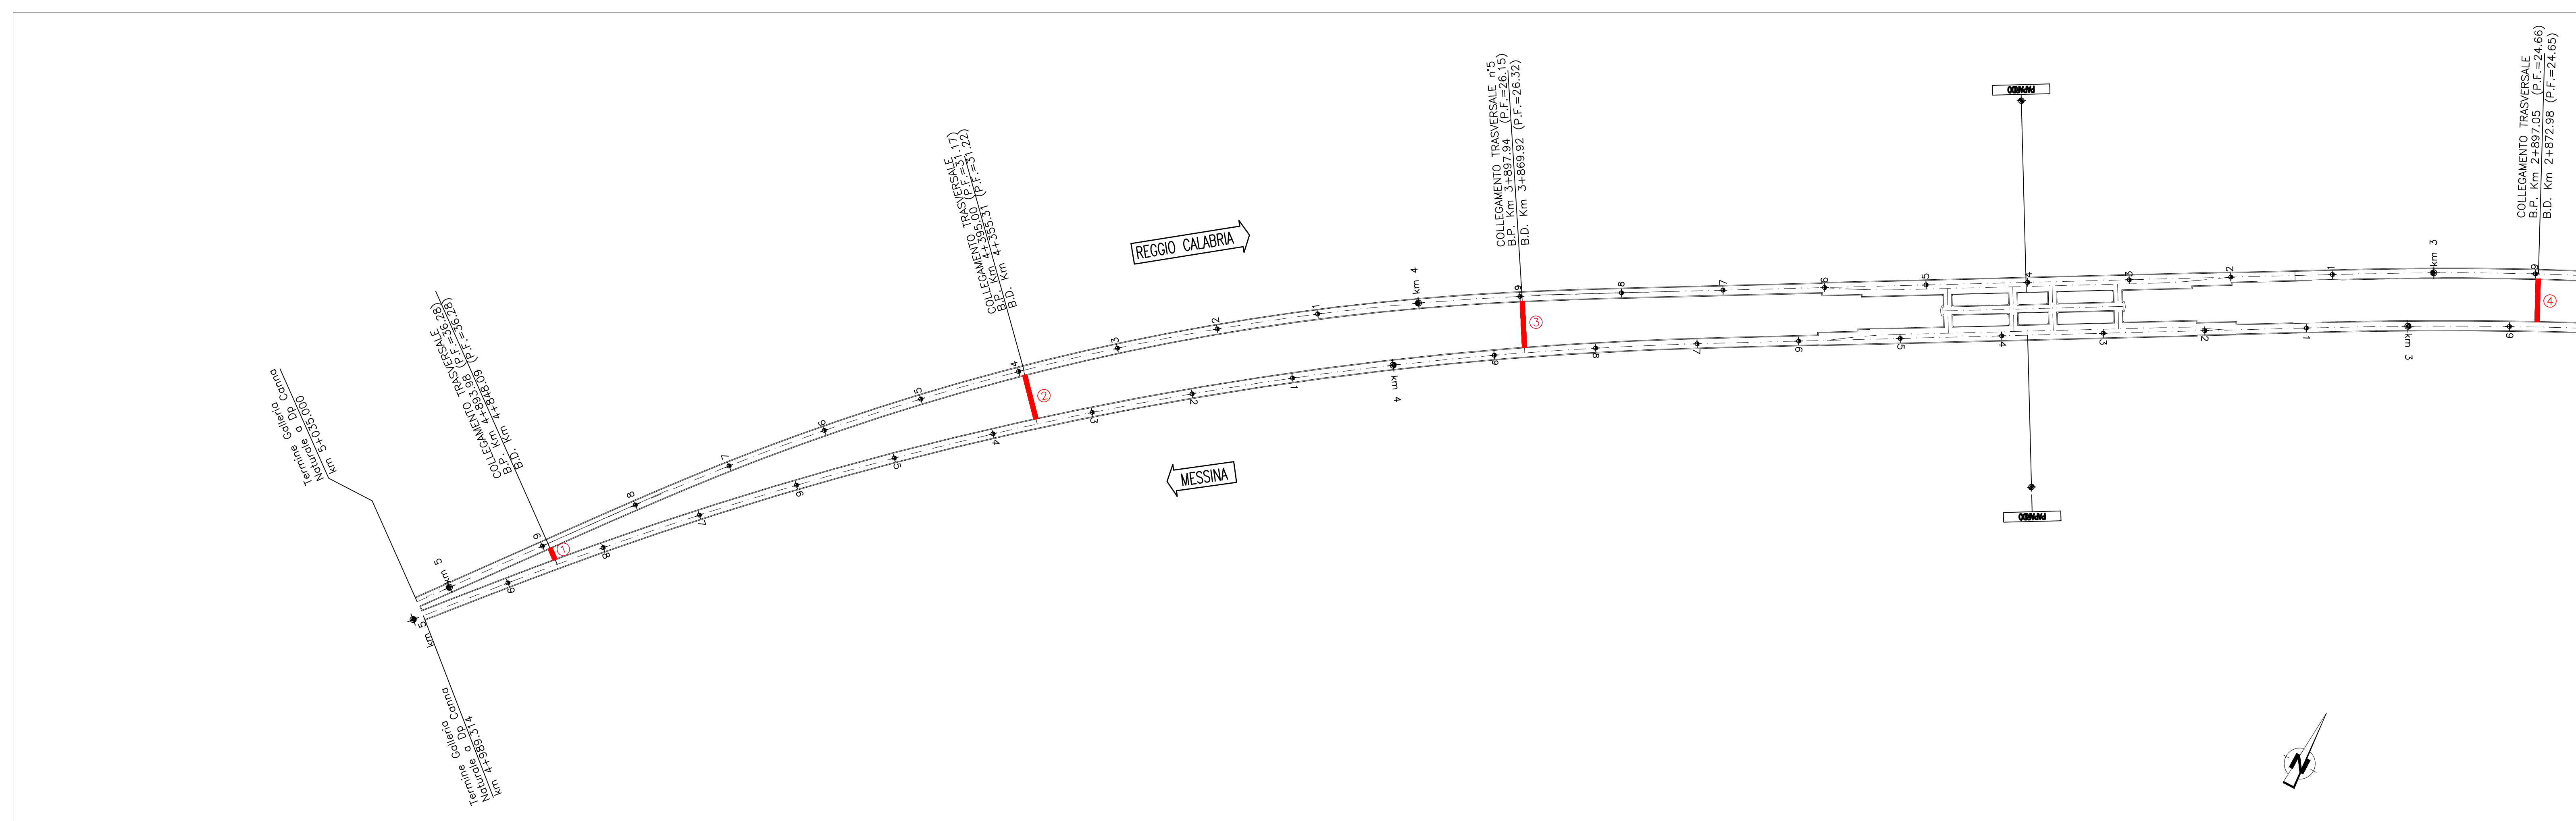


NOTE GENERALI

LEGENDA

By-Pass	L(A)	L(B)	Sup.1	L(C)	L(D)	L(E)	N° Porte REI 120 (1,8x2,1)	N° Porte REI 120 (0,8x2,1)
By-Pass-1	10m	6m	60m	24,65m	3,45m	2,3m	4	1
By-Pass-2	18m	6m	108m	24,65m	3,45m	2,3m	4	1
By-Pass-3	23m	6m	135m	24,65m	3,45m	2,3m	4	1
By-Pass-4	40m	6m	240m	24,65m	3,45m	2,3m	4	1
By-Pass-5	43m	6m	258m	24,65m	3,45m	2,3m	4	1
By-Pass-6	42m	6m	252m	24,65m	3,45m	2,3m	4	1
By-Pass-7	10m	6m	60m	24,65m	3,45m	2,3m	4	1

QUADRO D'UNIONE
GALLERIA S. AGATA

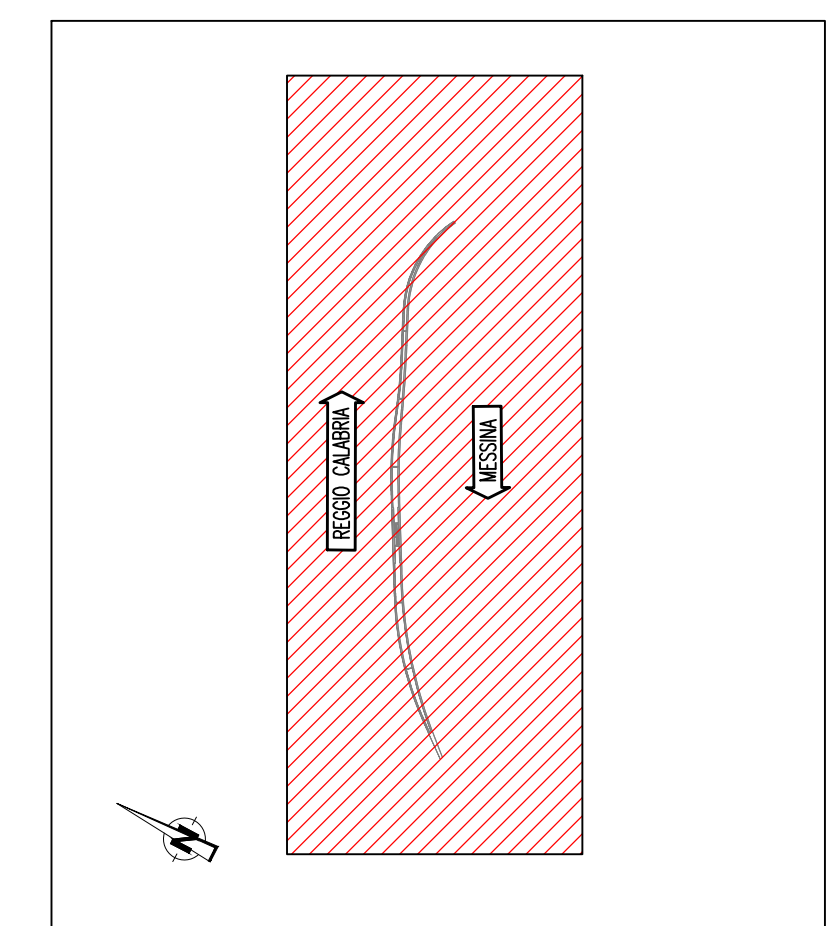

Stretto di Messina
 Concessionario per la progettazione, realizzazione e gestione del collegamento stabile tra lo Stretto e il Cardinale
 Organismo di Diritto pubblico
 (Legge n° 1158 del 17 dicembre 1971, modificata dal D.Lgs. n° 114 del 24 aprile 2003)

PONTE SULLO STRETTO DI MESSINA
 PROGETTO DEFINITIVO

EUROLINK S.p.A.
 IMPREGILO S.p.A. (Mandatario)
 SOCIETA' ITALIANA PER CONDOTTE D'ACQUA S.p.A. (Mandatario)
 COOPERATIVA MURATORI E CEMENTISTI - C.M.C. di Ravenna Soc. Coop. a.r.l. (Mandatario)
 SACVY S.A.U. (Mandatario)
 ISHIKAWAJIMA - HARIMA HEAVY INDUSTRIES CO. Ltd. (Mandatario)
 A.C.I. S.C.P.A. - CONSORZIO STABILE (Mandatario)

IL PROGETTISTA Dott. Ing. L. Barilli Ordine Ingegneri V.C.O. n° 122	IL CONTRAENTE GENERALE Project Manager (Ing. P.P. Marchesetti)	STRETTO DI MESSINA Direttore Generale e RUP Validazione (Ing. G. Timmenhagen)	STRETTO DI MESSINA Amministratore Delegato (Dott. P. Cicco)
---	---	---	--

COLLEGAMENTI SICILIA SF0134_F0
 INFRASTRUTTURA FERROVIARIA OPERE CIVILI
 LINEA FERROVIARIA DA OPERA DI ATTRAVERSAMENTO A STAZIONE DI MESSINA
 GALLERIA NATURALE
 GALLERIA S. AGATA - SCHEMA DISTRIBUTIVO DEI BY-PASS E SEZIONI

REV.	DATA	DESCRIZIONE	REDATTO	VERIFICATO	APPROVATO
FO	20/06/2011	EMISSIONE FINALE	D.RE	G. LUPI	L. BARILLI