




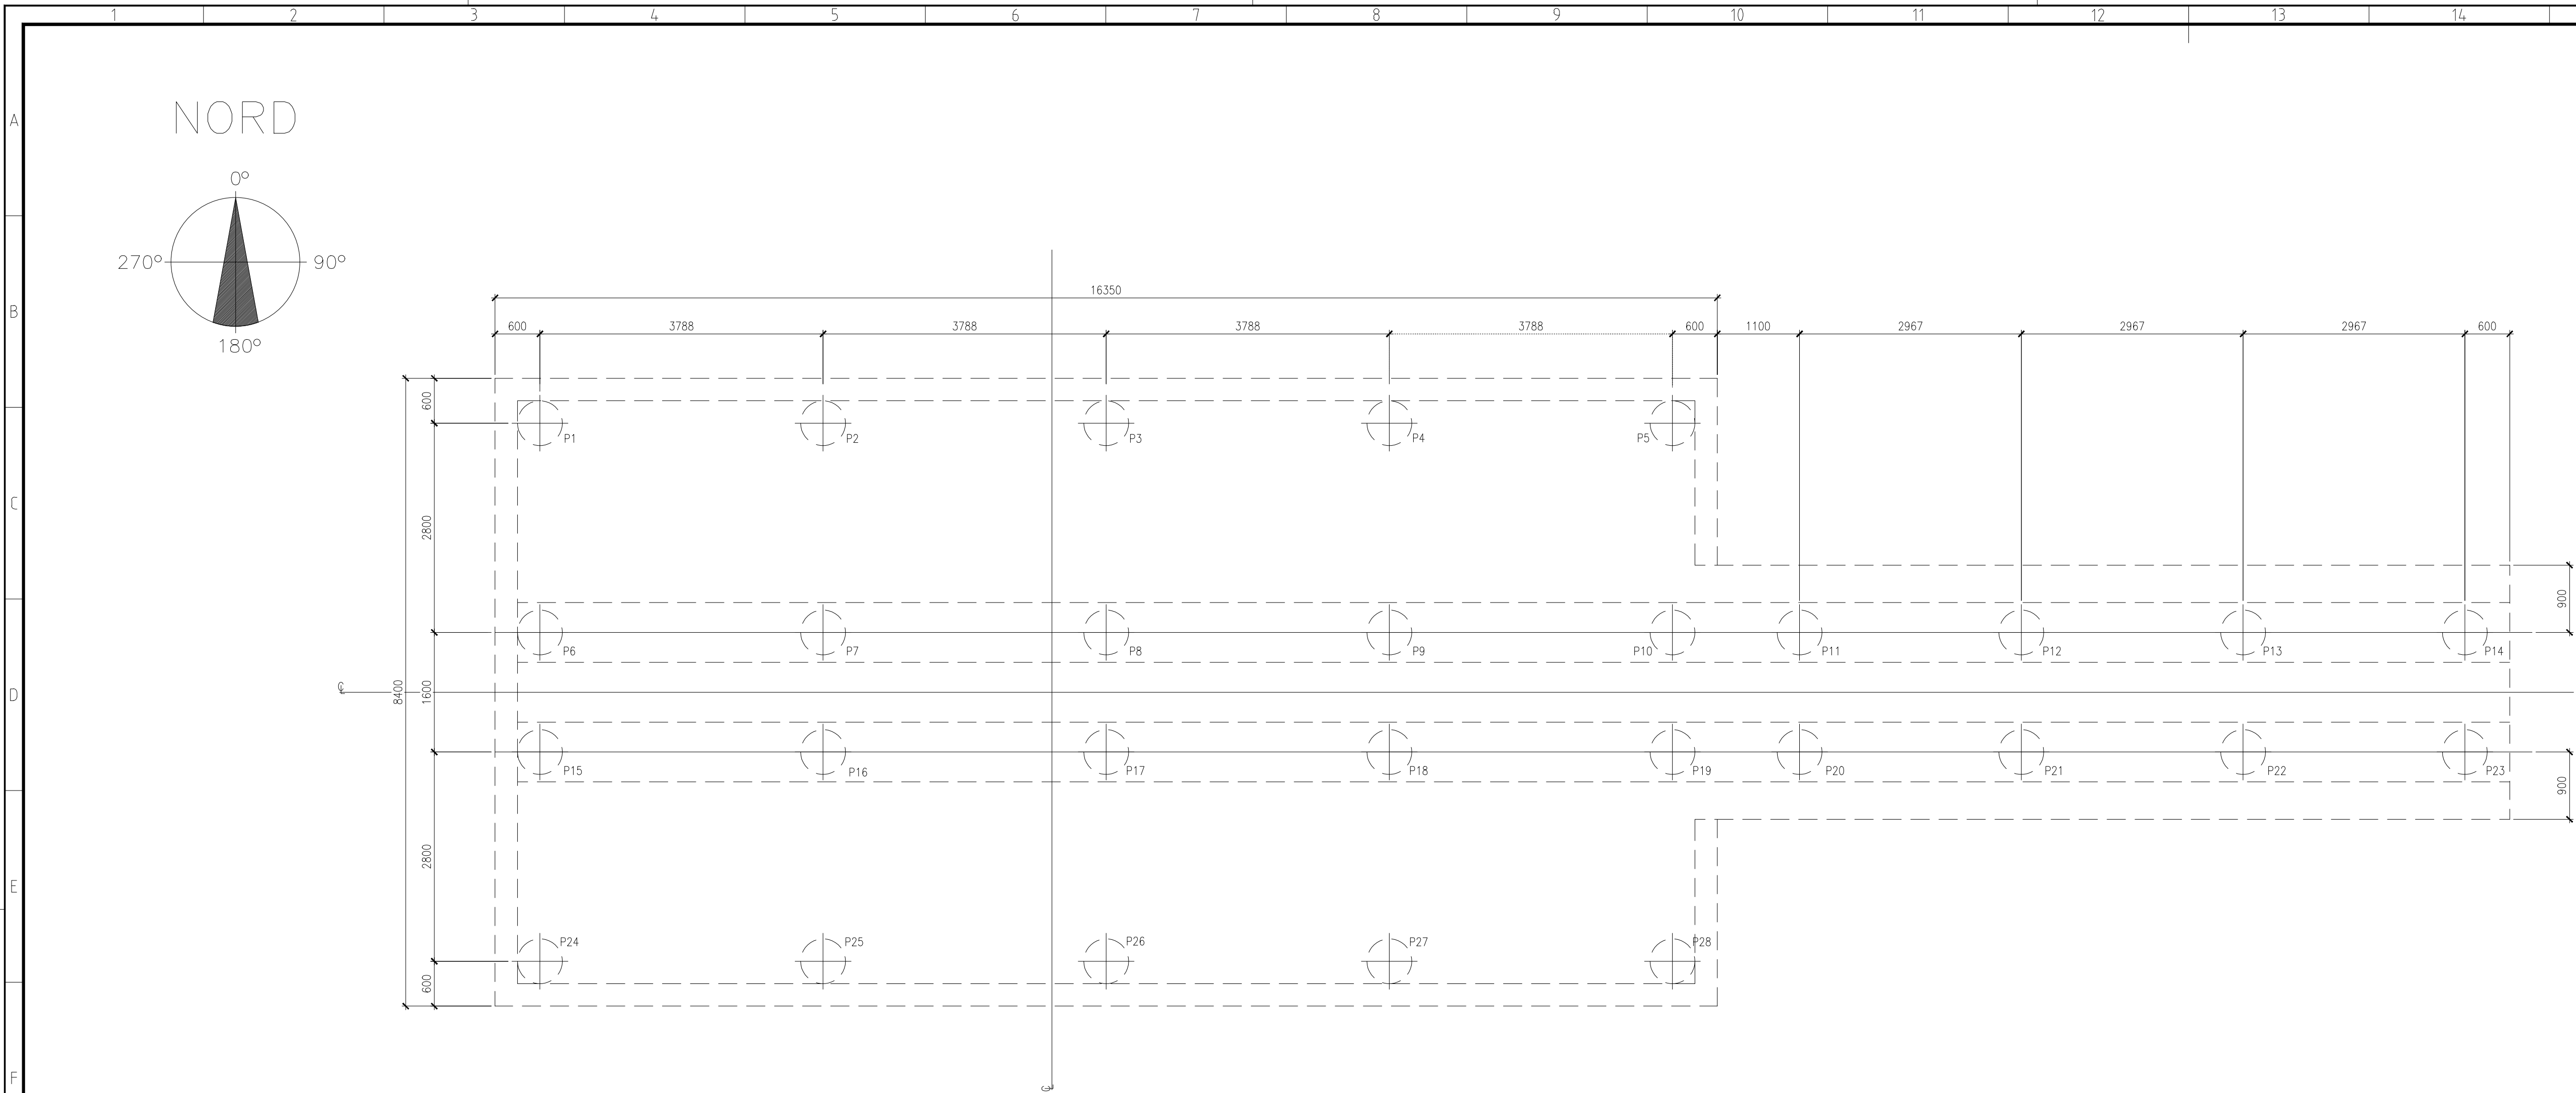


PILE LAYOUT
TRANSFORMATORE ELEVATORE
SCALE 1:50

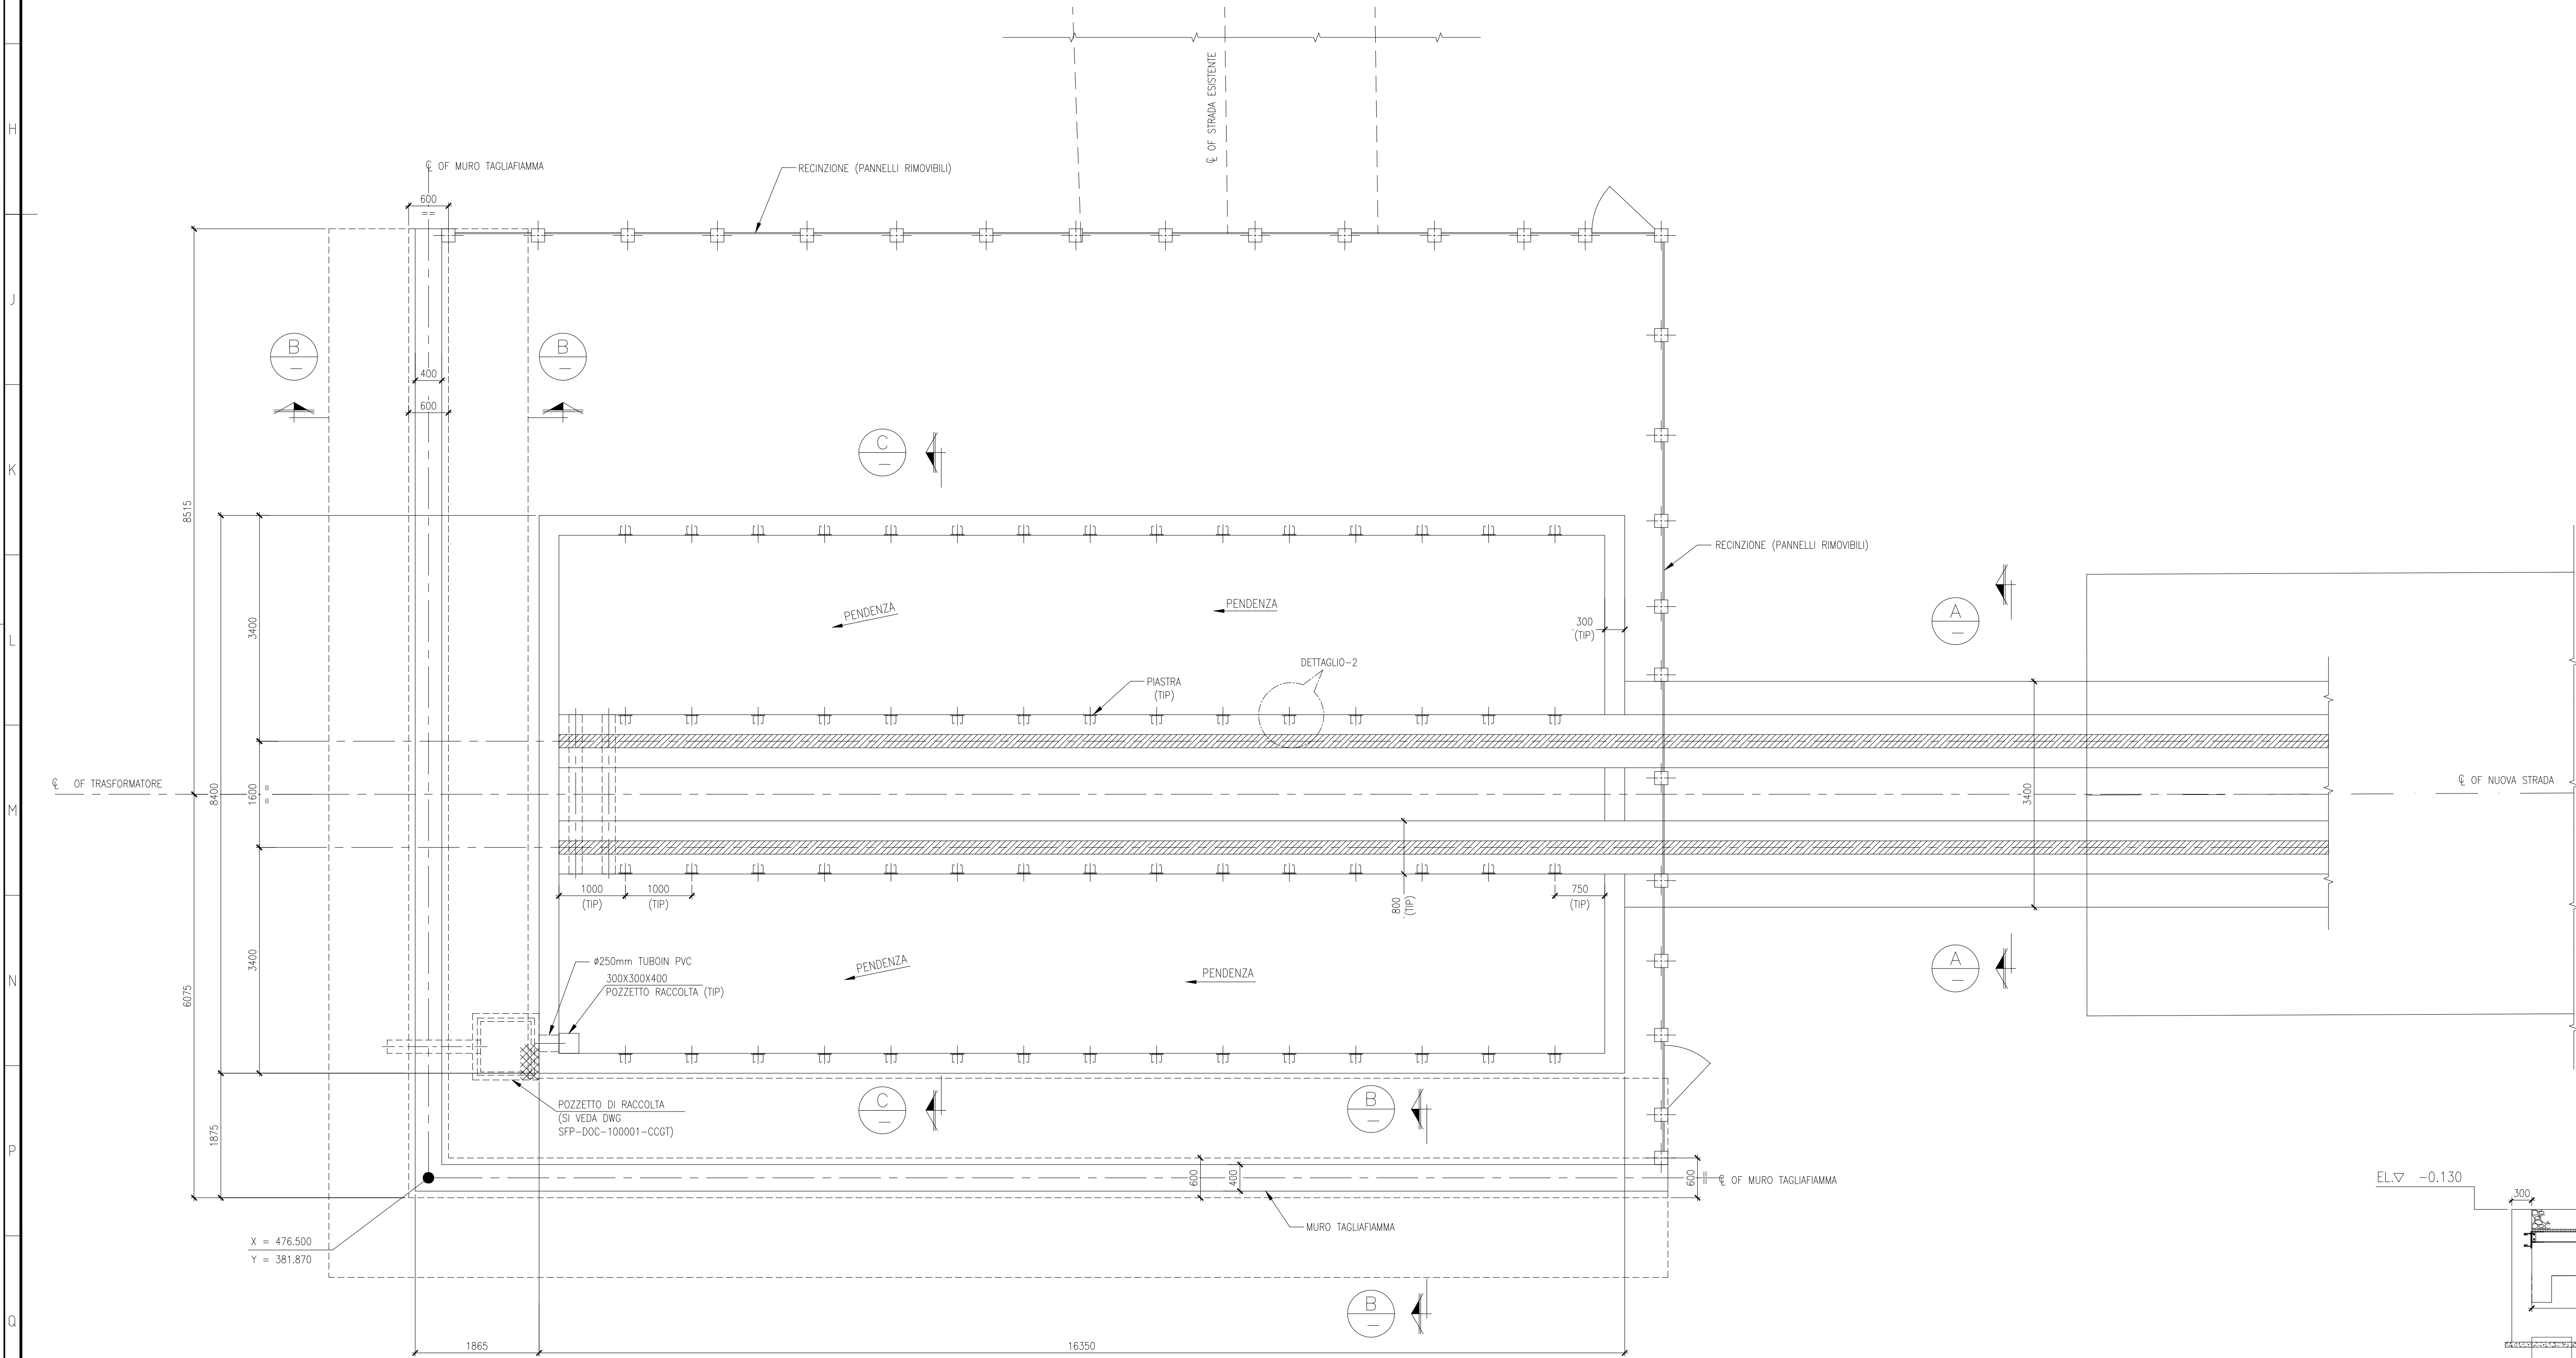


PIANTA FONDAZIONE
TRASFORMATORE ELEVATORE
SCALE 1:50

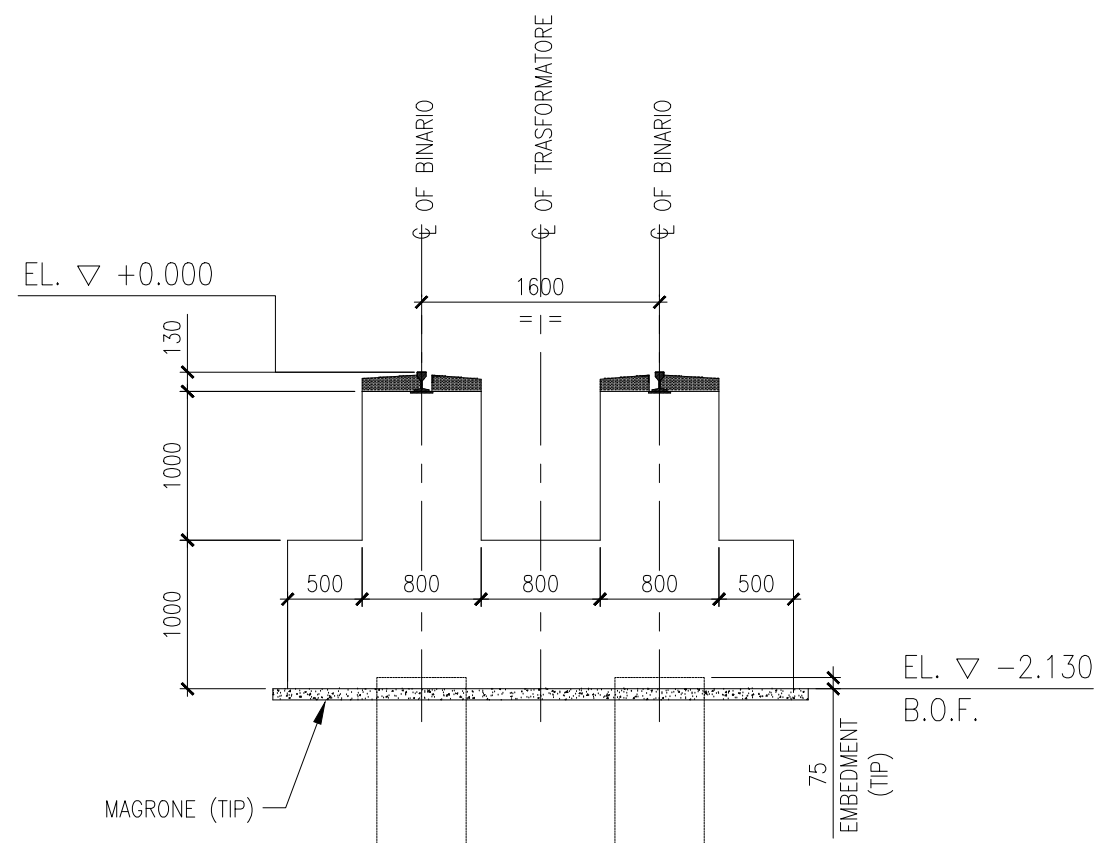


SEZIONE A-A
SCALE 1:50

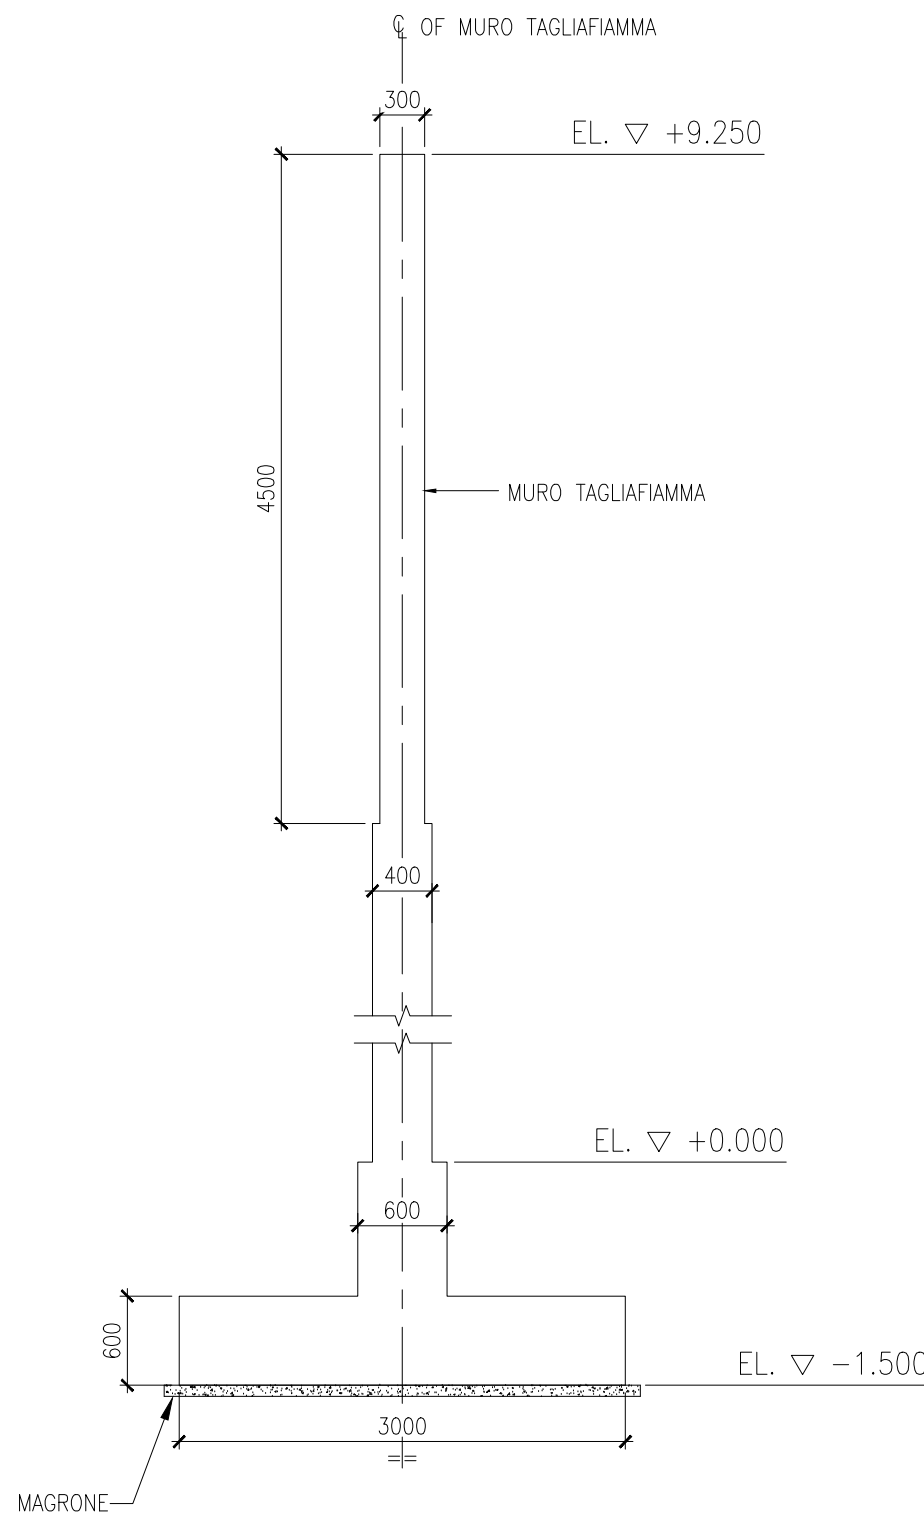

SEZIONE B-B
SCALE 1:50
(DETTAGLI FONDAZIONE MURLO TAGLIAFIAMMA)

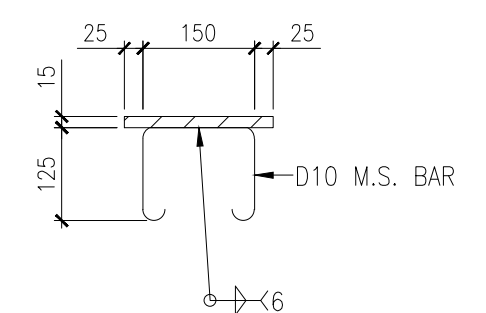


DETTAGLIO-2 (TIP)
SCALE 1:10

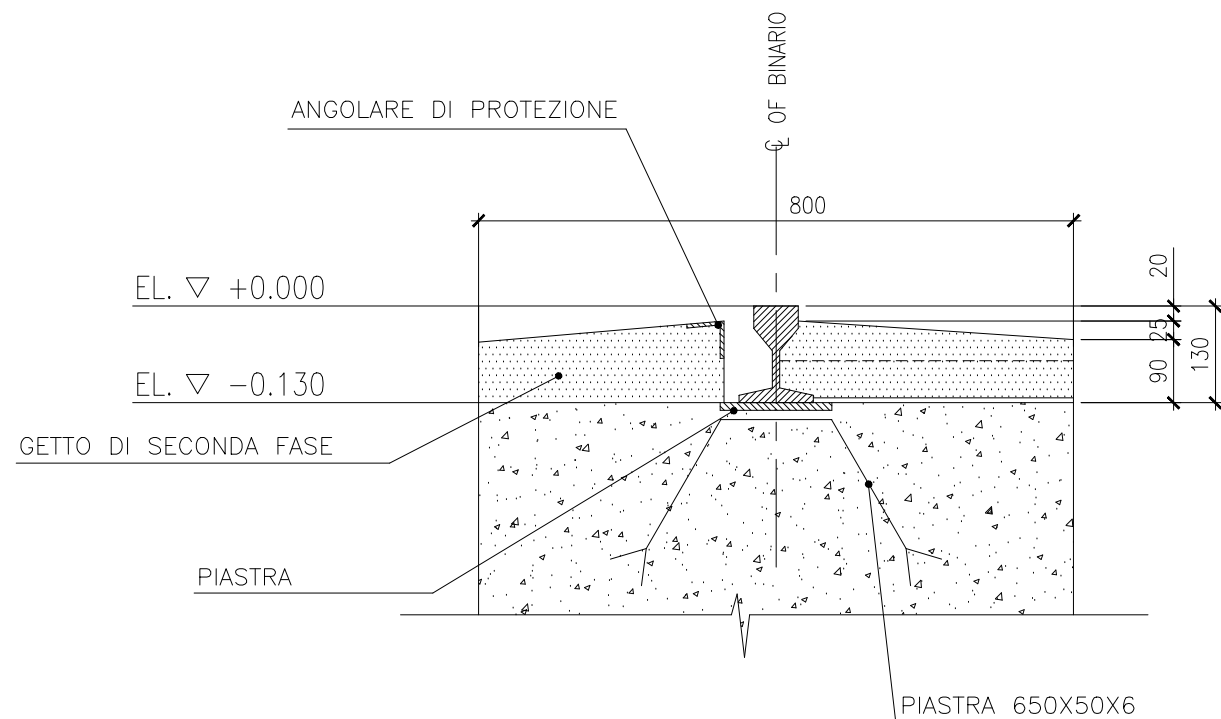


DETTAGLIO-1 (TIP)
SCALE 1:10

PILE SCHEDULE

PILES NUMBERS	STRUCTURE / EQUIPMENT NAME	PILE DIA	PILE LENGTH	TOTAL NO. OF PILES
P1 TO P28	TRANSFORMATORE ELEVATORE	600	16 M	28

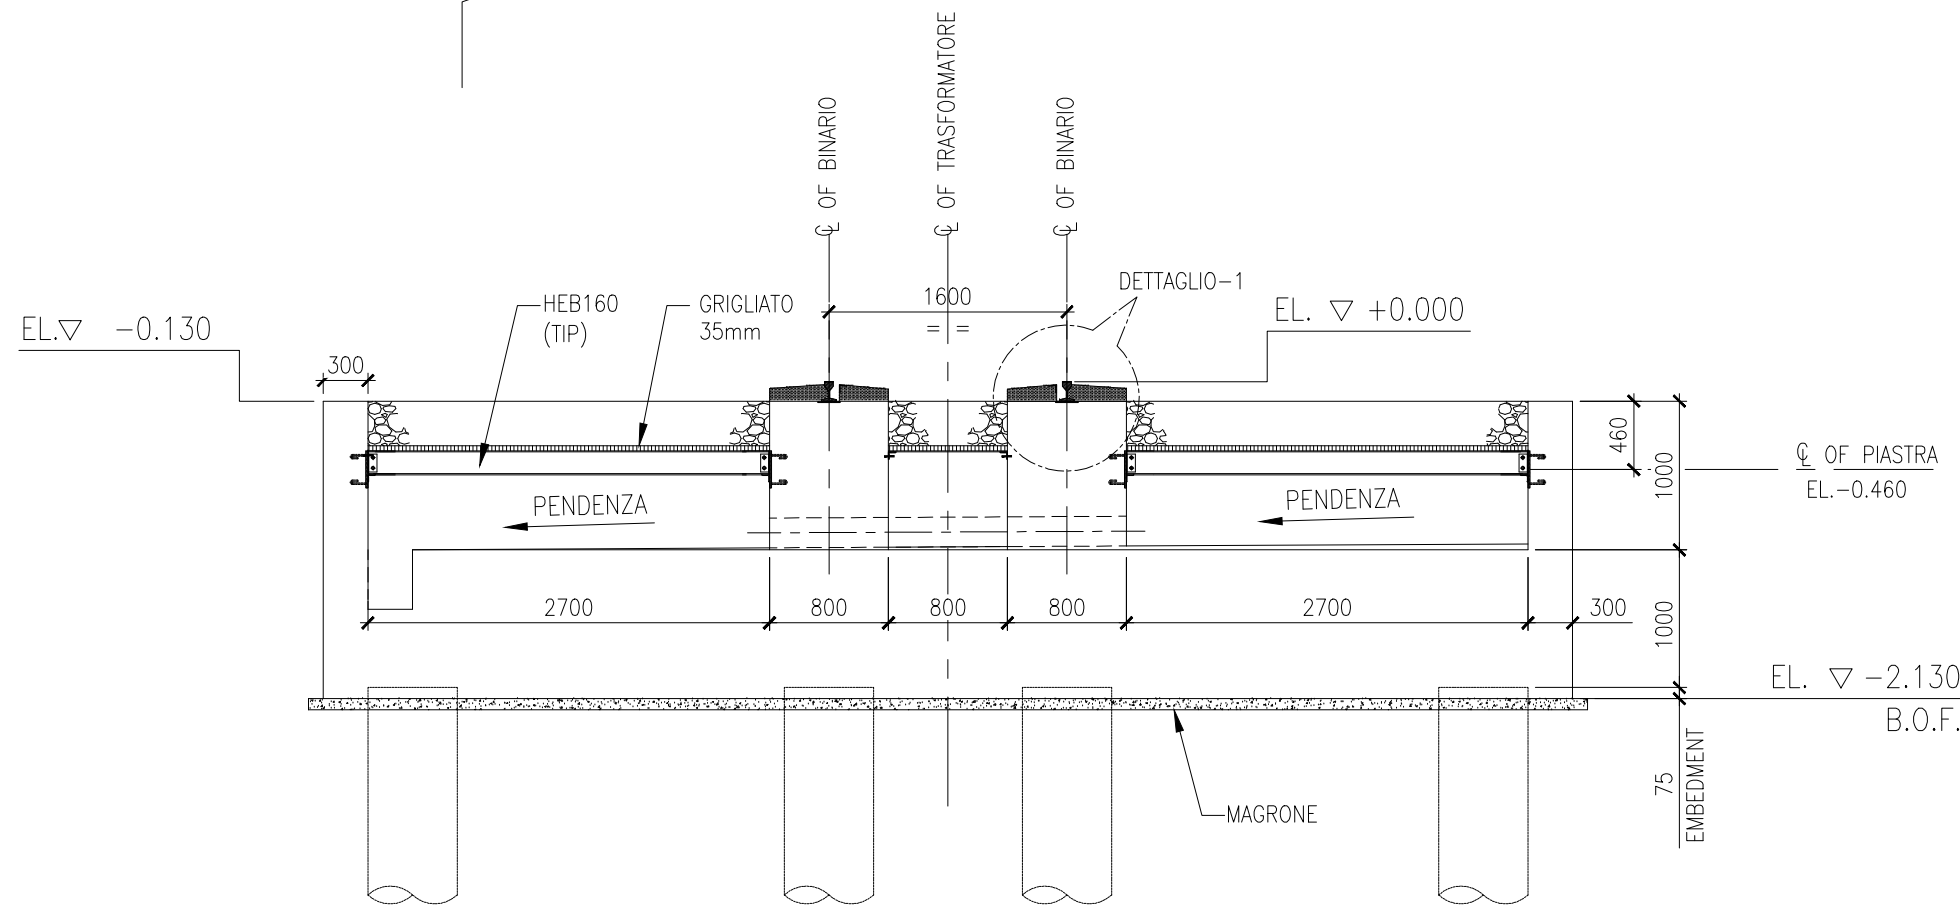


SEZIONE C-C
SCALE 1:50

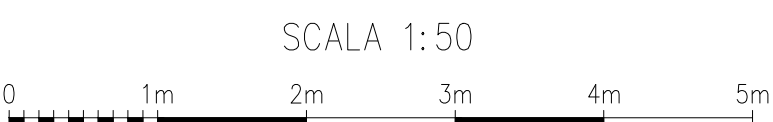

ELABORATI DI RIFERIMENTO	
CODIFICA ELABORATO	DESCRIZIONE ELABORATO
SFP-CTM-100053-CCGT-00	PLANIMETRIA GENERALE

PIANTA CHIAVE

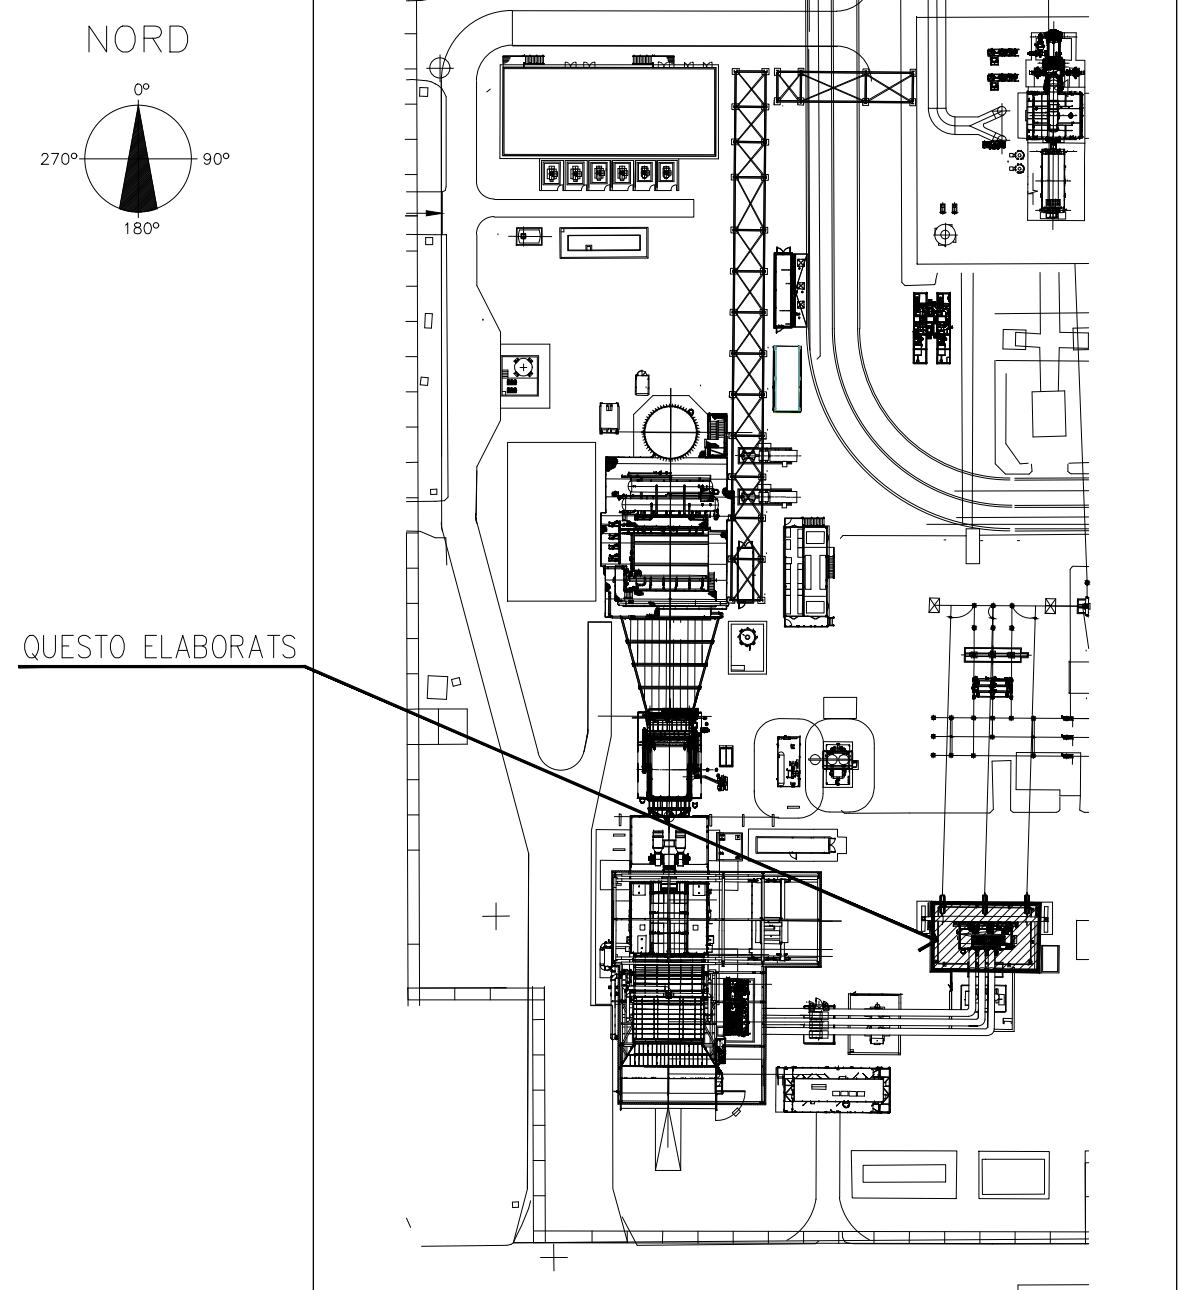

NOTE GENERALI

- DIMENSIONI, QUOTE E SEZIONI SONO DEFINITE CON LO SCOPO DI EFFETTUARE UNA STIMA DI COSTO DEL PROGETTO. FEED, SARA' ONERE E CURA DELL'EPC CONTRACTOR LA DEFINIZIONE DELLE DIMENSIONI E DEI DETTAGLI FINALI IN ACCORDO ALLE SPECIFICHE ED AGLI STANDARD DI PROGETTO.
- TUTTE LE DIMENSIONI SONO INDICATIVE. DA CONFERMarsi DA PARTE DEL VENDOR DI RIFERIMENTO.

LEGEND/ LEGENDA

TOC	TOP OF CONCRETE	ESTRADOSSO FONDAZIONE
BOF	BOTTOM OF FOUNDATION	INTRADOSSO FONDAZIONE



02	26/11/19	FU = PER USO	XXX	MDB	C.BETTON	G.RICCI
01	25/10/19	FU = PER USO	XXX	MDB	C.BETTON	G.RICCI
00	07/10/19	FA = PER APPROVAZIONE	XXX	MDB	C.BETTON	G.RICCI
REV.	DATA	DESCRIZIONE DELLA REVISIONE	EMISSIONE	PRESEGNATO	VERIFICATO	APPROVATO
Rev.	Date	Revision description	Issued by	Prepared by	Checked by	Approved by
Logo e codice tecnico						
IMPIANTO: Centrale di San Filippo del Mela						
Plant: NUOVO IMPIANTO CCGT - ITER AUTORIZZATIVO						
TITOLO: CASSERI - FONDAZIONE						
Title: TRASFORMATORE ELEVATORE						
DISEGNO: SFP-CTM-100012-CCGT-00						
Drawing N: SFP-CTM-100012-CCGT-00						
NOME FILE: SFP-CTM-100012-CCGT-00.dwg						
File name: SFP-CTM-100012-CCGT-00.dwg						
Questo documento è proprietà del Gruppo A2A: non può essere utilizzato, trasmesso o terzi o riprodotto senza autorizzazione dello stesso.						
Il Gruppo A2A sctua i propri uffici a Milano di A2A - Documento emesso elettronicamente e valido senza firma						
DISEGNO: SFP-CTM-100012-CCGT-00			SCALE 1:50		FORMATO A0	
Drawing N: SFP-CTM-100012-CCGT-00			Scale: 1:50		Size: A0	
NOME FILE: SFP-CTM-100012-CCGT-00.dwg			Date: 01		Sheet: 01	
File name: SFP-CTM-100012-CCGT-00.dwg			Date: 01		Sheet: 01	