


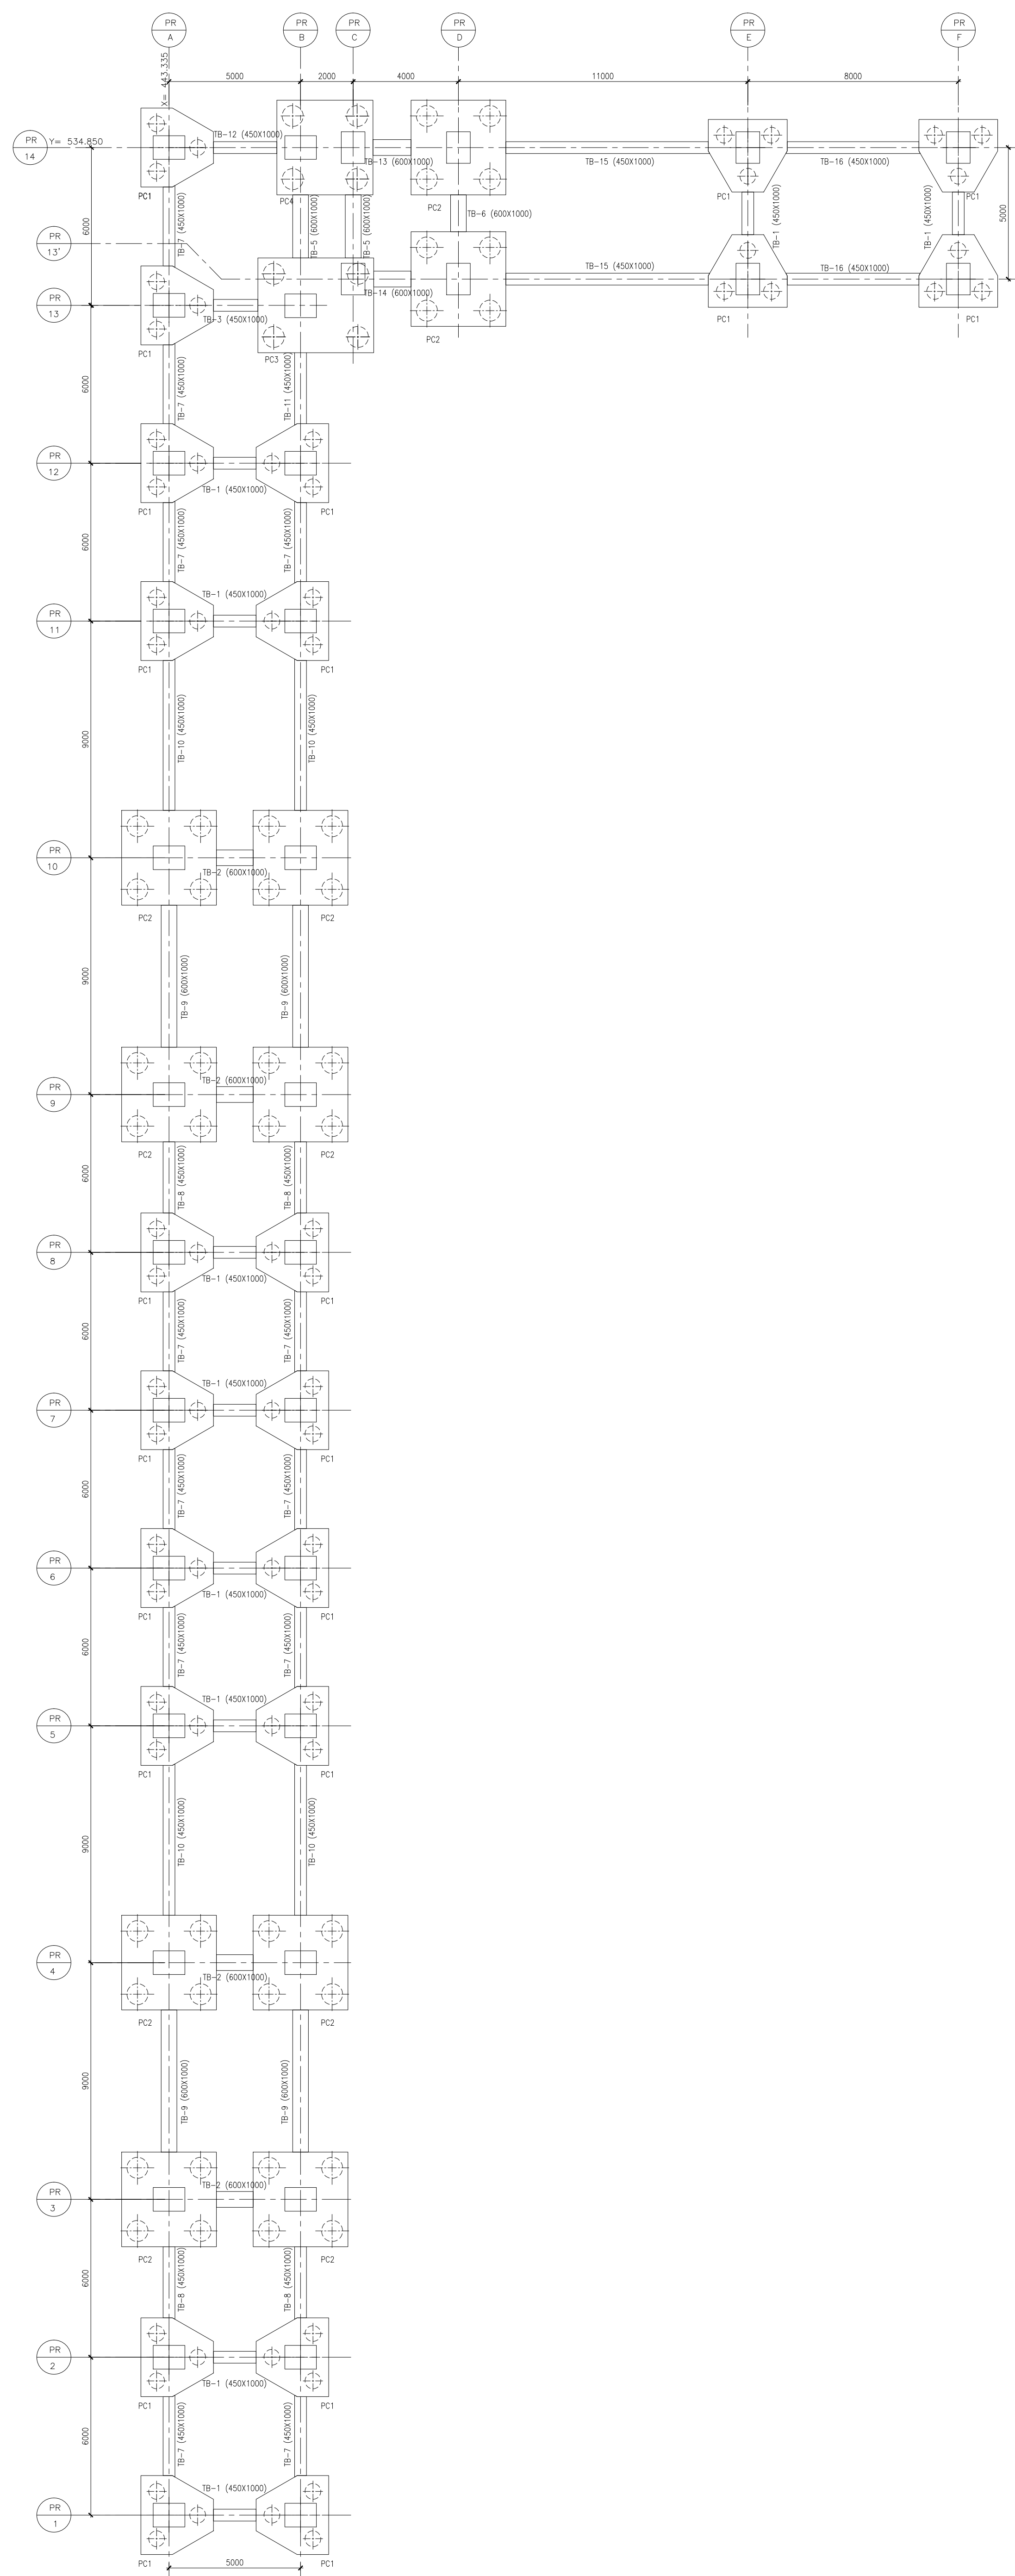


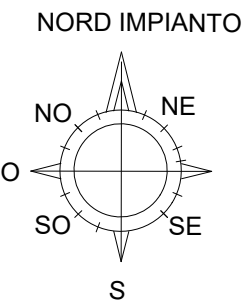


PIANTA FONDAZIONI
SCALE 1:100

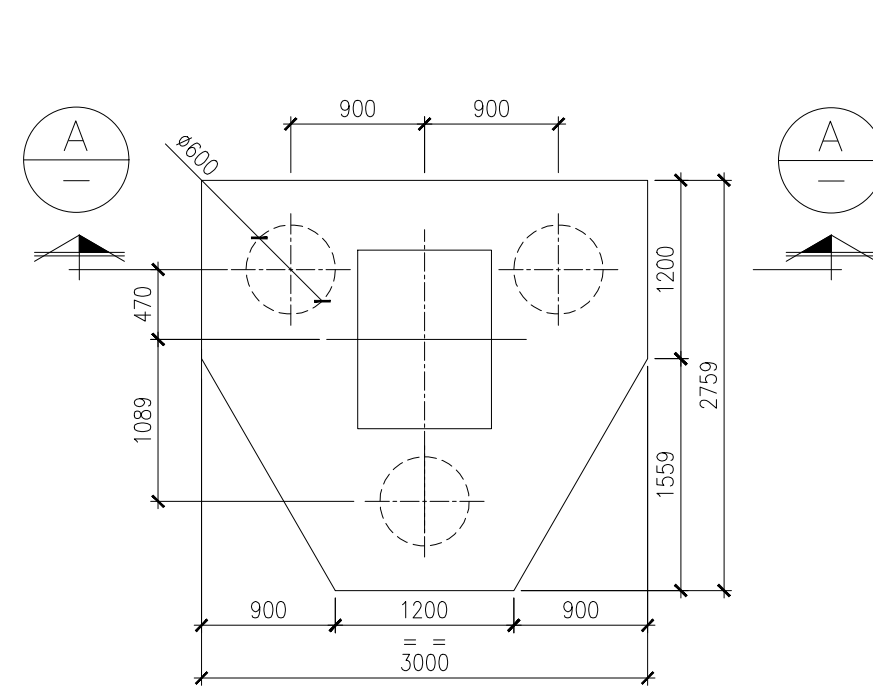


PILECAP PC1 (22 elementi)
SCALE 1:50
(PER ORIENTAZIONE, SI VEDA Pianta FONDAZIONI)

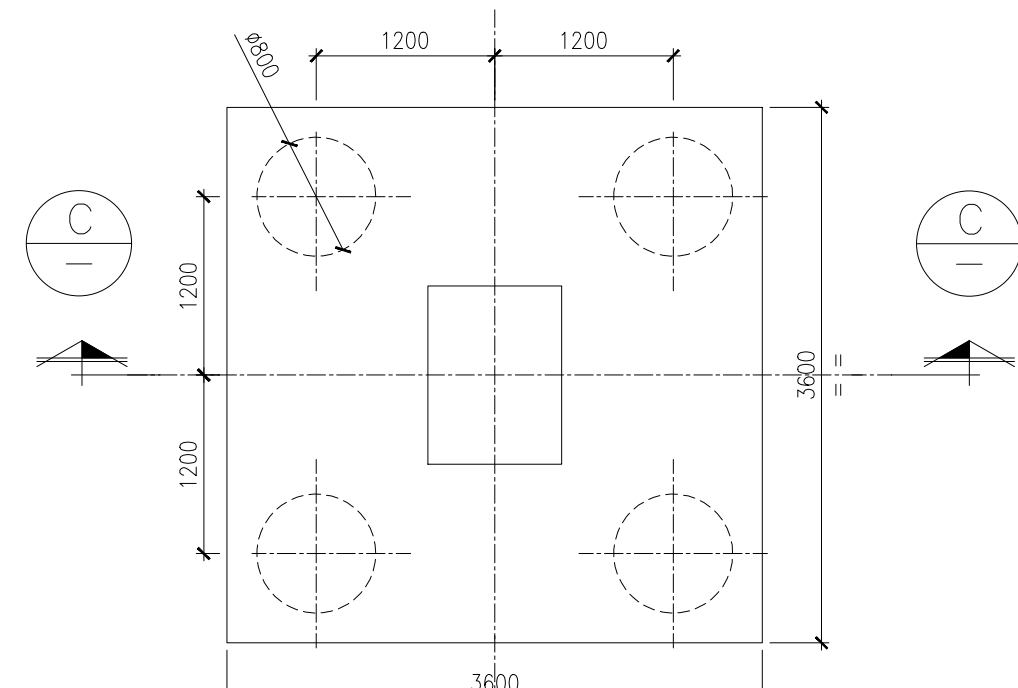


PILECAP PC2 (10 elementi)
SCALE 1:50

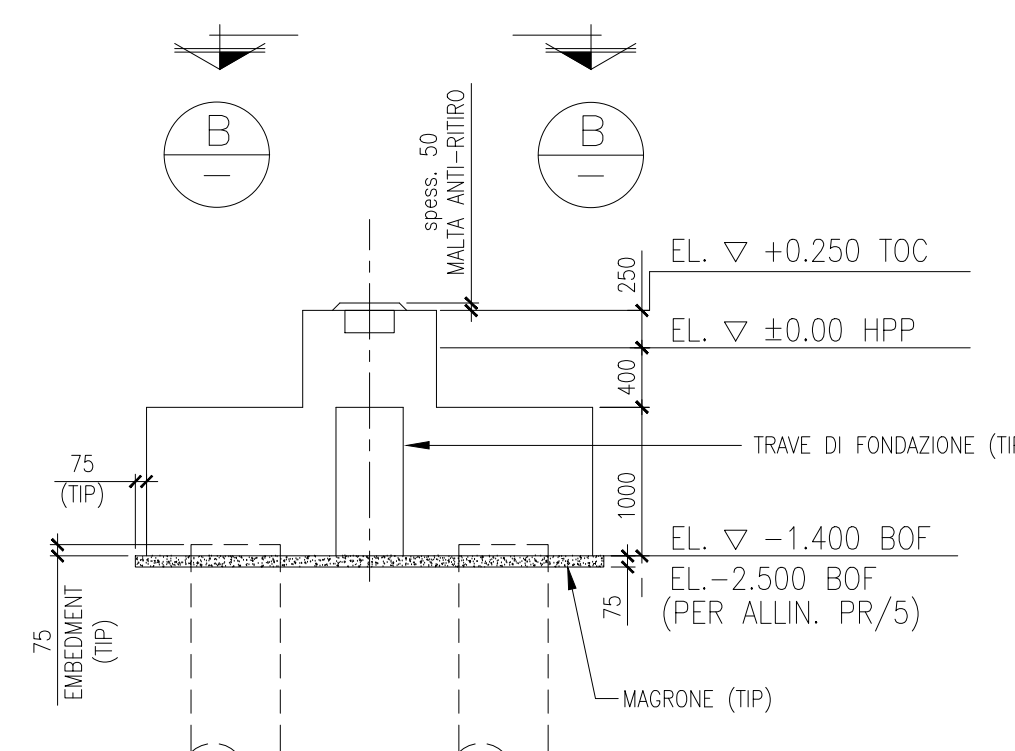


SEZIONE A-A
SCALE 1:50

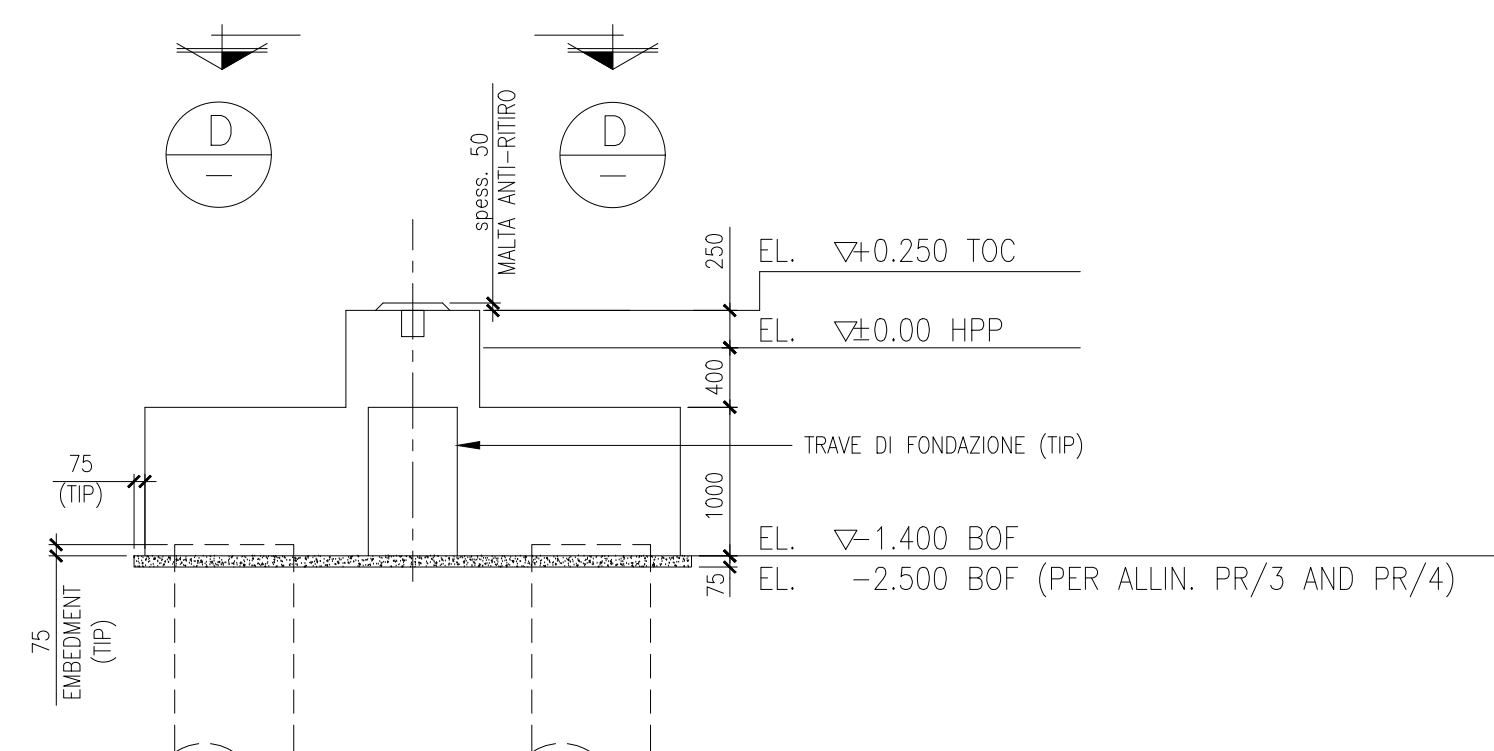


SEZIONE C-C
SCALE 1:50

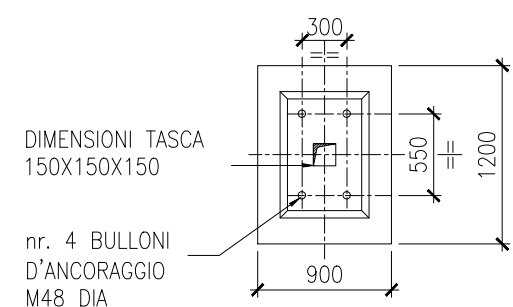


VIEW B-B
SCALE 1:50

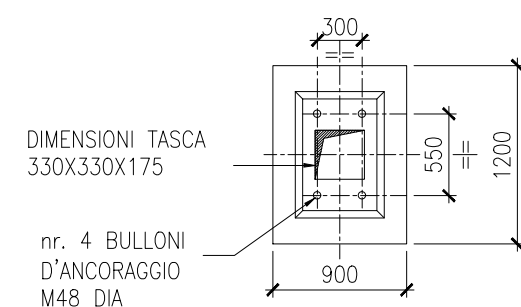


VIEW D-D
SCALE 1:50

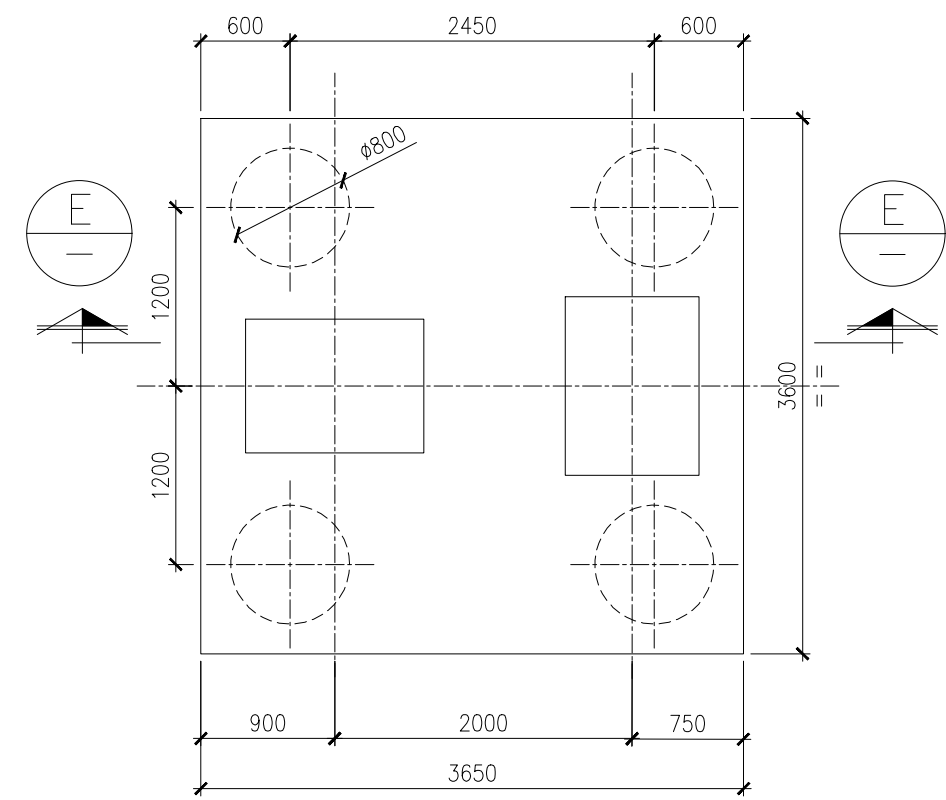


PILECAP PC4 (1 elemento)
SCALE 1:50
(PER ORIENTAZIONE, SI VEDA Pianta FONDAZIONI)

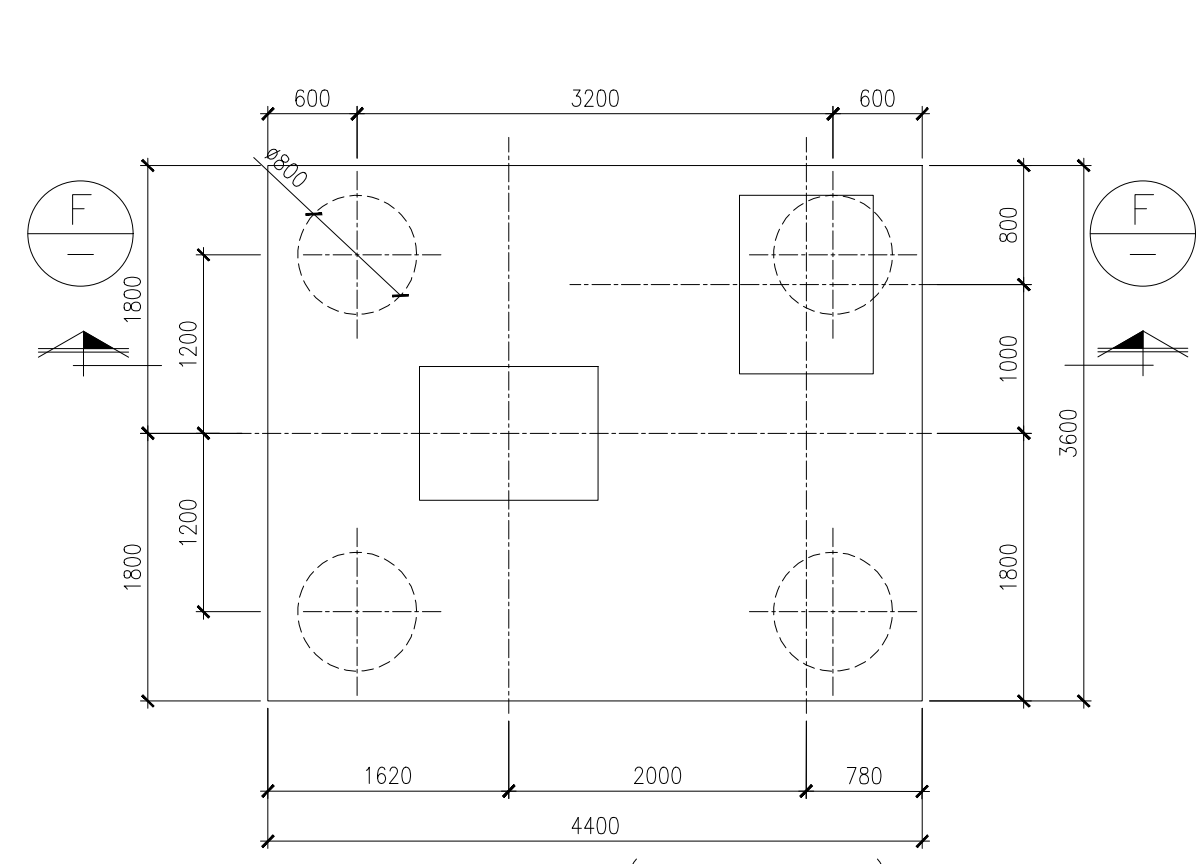


PILECAP PC3 (1 elemento)
SCALE 1:50
(PER ORIENTAZIONE, SI VEDA Pianta FONDAZIONI)

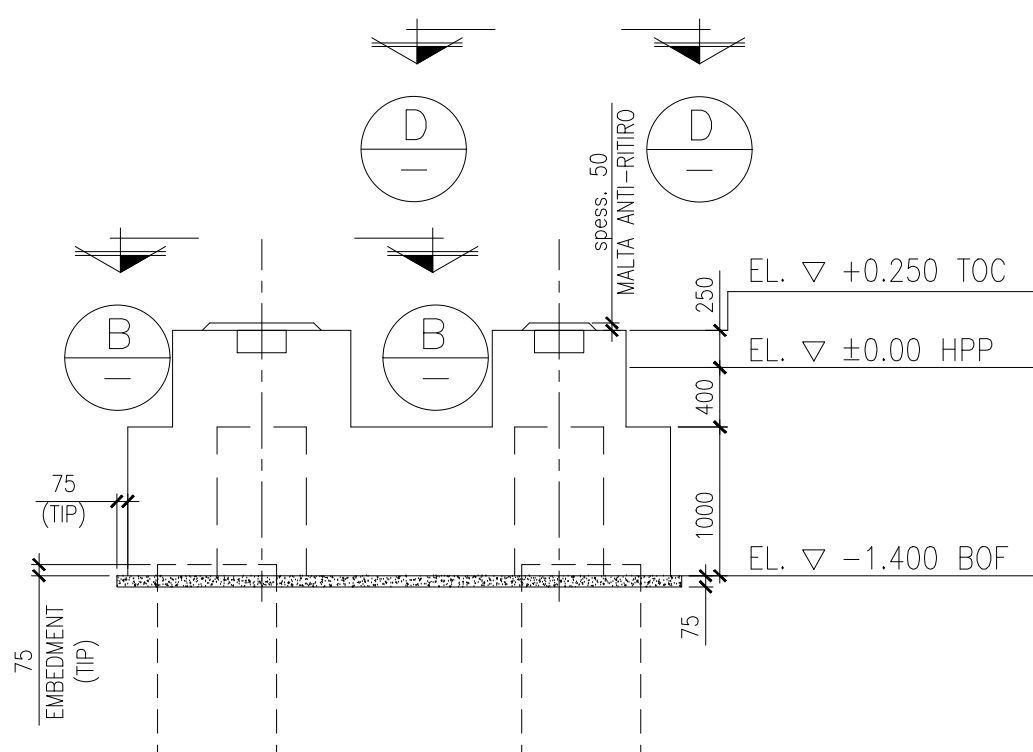

SEZIONE E-E
SCALE 1:50

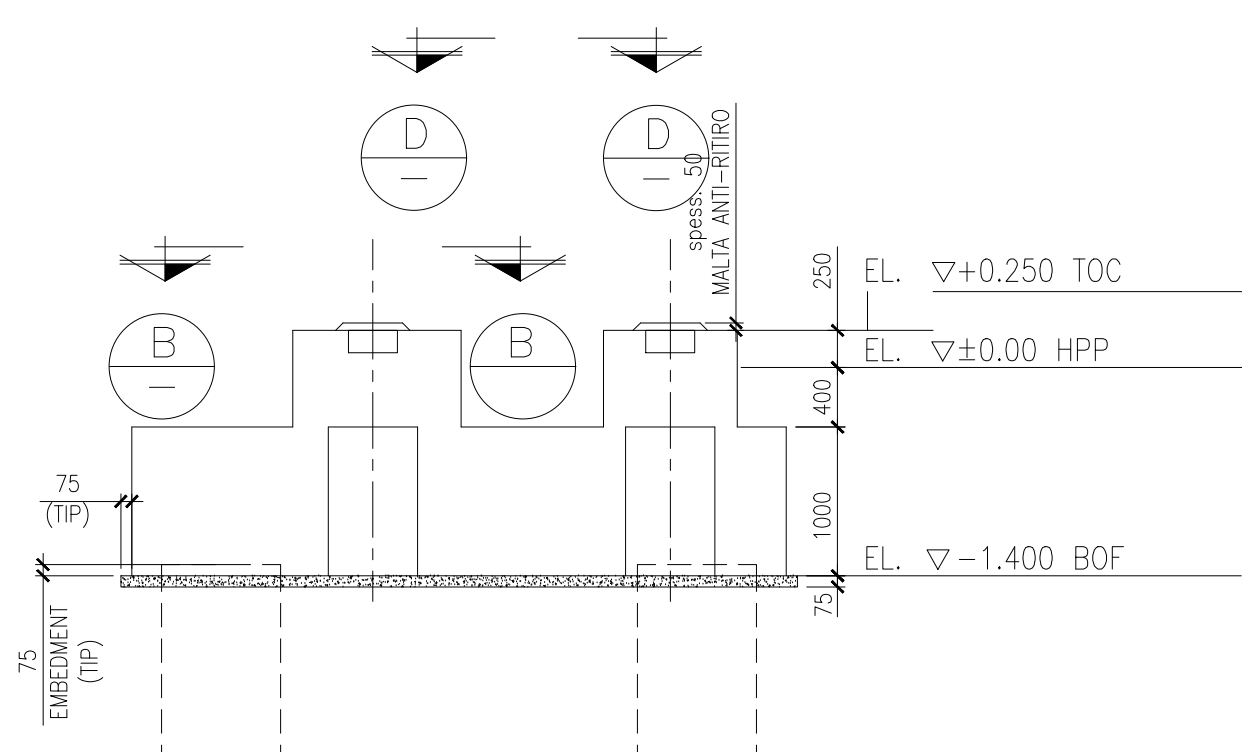


SEZIONE F-F
SCALE 1:50

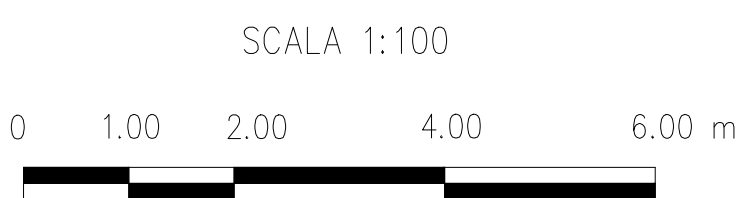

ELABORATI DI RIFERIMENTO

CODIFICA ELABORATO	DESCRIZIONE ELABORATO
SFP-CTM-100053-CCGT-00	PLANIMETRIA GENERALE

PIANTA CHIAVE

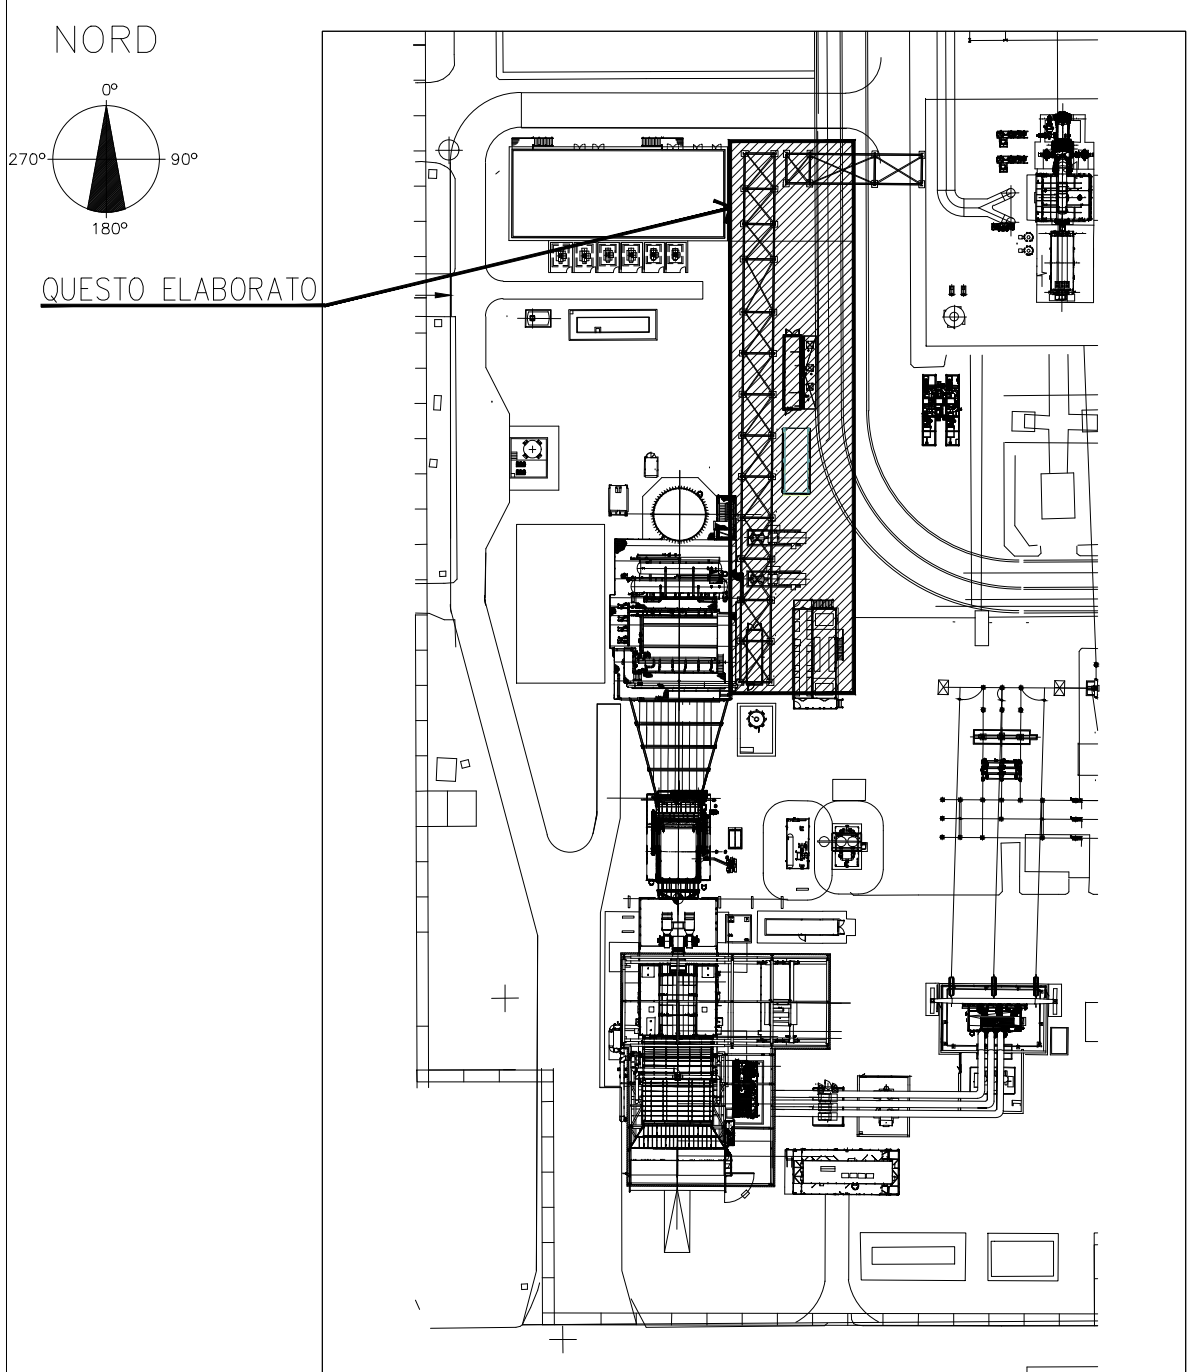

NOTE

- LA QUOTA ± 0.00 E' RIFERITA AL PUNTO PIU' ALTO DELLA PAVIMENTAZIONE DELLE AREE DI TURBINA A GAS E TURBINA A VAPORE.
- TUTTE LE DIMENSIONI SONO IN MILLIMETRI, COORDINATE ED ELEVAZIONI SONO ESPRESSE IN METRI SE NON DIVERSAMENTE INDICATO.
- TUTTE LE COORDINATE (X & Y) SONO ESPRESSE IN METRI (m).
- DIMENSIONI, QUOTE E SEZIONI SONO DEFINITE CON LO SCOPO DI EFFETTUARE UNA STIMA DI COSTO DEL PROGETTO AU. SARA' ONERE E CURA DELL'EPC CONTRACTOR LA DEFINIZIONE DELLE DIMENSIONI E DEI DETTAGLI FINALI IN ACCORDO ALLE SPECIFICHE ED AGLI STANDARD DI PROGETTO.

LEGENDA :

TOC	TOP OF CONCRETE	ESTRADOSSO
BOF	BOTTOM OF FOUNDATION	INTRADOSSO
HPP	HIGHEST PAVING POINT	ELEVAZIONE PAVIMENTAZIONE



01	26/11/19	FU = PER USO	XXX	MDB	C.BETTONI	G.RICCI
00	04/11/19	FA = PER APPROVAZIONE	XXX	MDB	C.BETTONI	G.RICCI
REV.	DATA	DESCRIZIONE DELLA REVISIONE	EMMISSIONE	PROGETTATO	VERIFICATO	APPROVATO
Rev.	Date	Revision description	Issued by	Prepared by	Checked by	Approved by
Logo e codice funzione						
INGEGNERIA						
IMPIANTO: Centrale di San Filippo del Mela						
Plant: NUOVO IMPIANTO CCGT - ITER AUTORIZZATIVO						
TITOLO: CASSERI-FONDAZIONI PIPE RACK						
Title: CASSERI-FONDAZIONI PIPE RACK						
DISEGNO:	SFP-CTM-100017-CCGT-00	CCGT	SCALE	1:100	FORMATO	A0
Drawing Nr:			Scale		Size	
NAME FILE:	SFP-CTM-100017-CCGT-00-Plant.dwg					
File name:						
Questo documento è proprietà del Gruppo A2A: non può essere utilizzato, trasmesso o terzi o riprodotto senza autorizzazione dello stesso. Il Gruppo A2A sctda. I propri diritti a nome di A2A - Documento revisione elettronica - è valido senza firma						
01	01	01				