


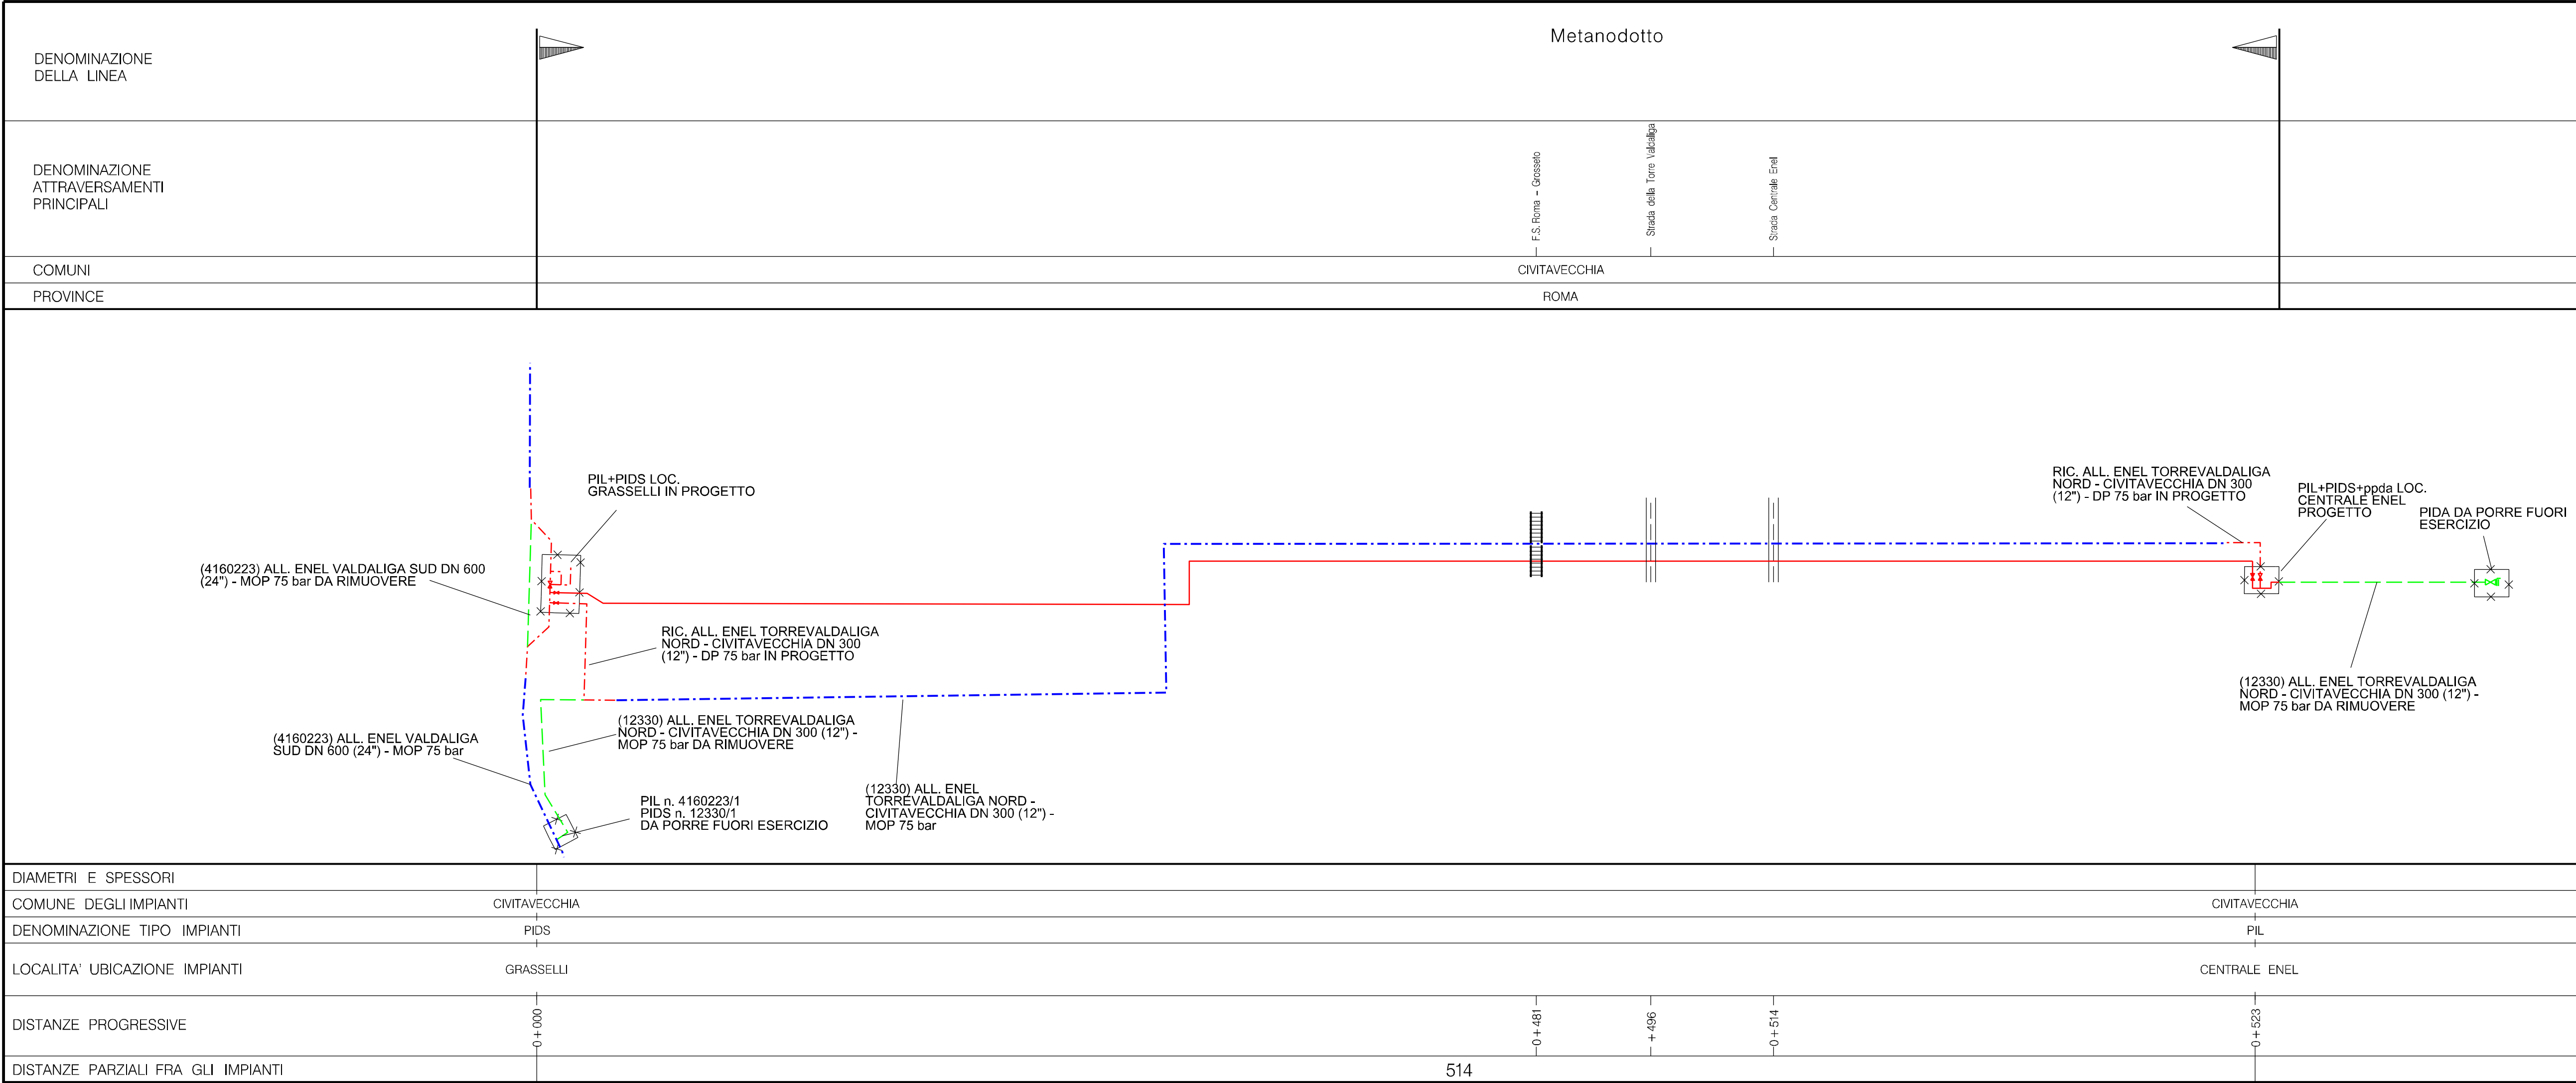

LEGENDA

SIMBOLOGIA DI LINEA

- Metanodotto in progetto
- Varianti e Ricollegamenti in progetto
- Metanodotto da declassare
- Metanodotti in esercizio
- Metanodotti da porre fuori esercizio e recuperare / intasare
- Attraversamento di corso d' acqua
- Attraversamento ferroviario
- Attraversamento stradale
- Percorrenza stradale
- Parallelismo stradale
- Fondello
- Riduzione Concentrica

SIMBOLOGIA MECCANICA

- Punto di intercettazione di linea (P.I.L.)
- Punto di intercettazione di derivazione semplice con stacco da linea (P.I.D.S.)
- Punto di intercettazione di derivazione semplice con stacco da P.I.L. (P.I.D.S.)
- Punto di intercettazione di derivazione importante (P.I.D.I.)
- Punto di intercettazione con discaggio di allacciamento (P.I.D.A.)
- Punto predisposto per il discaggio di allacciamento (P.P.D.A.)
- Giunto terminale
- Punto di sezionamento elettrico terminale (P.S.E.T.)
- Stazione di lancio e ricevimento pig
- Impianto di riduzione/regolazione della pressione
- Punto di compressione
- Punto di produzione
- Riduzione concentrica

|                                                       |            |             |                |            |             |
|-------------------------------------------------------|------------|-------------|----------------|------------|-------------|
|                                                       |            |             |                |            |             |
| 0                                                     | 18/10/2019 | EMISSIONE   |                | CLEMENTI   | BATTISTI    |
| INDICE                                                | DATA       | REVISIONI   | ELABORATO      | VERIFICATO | APPROVATO   |
| Proprietario                                          | snam       | Progettista | COMIS          | Disegno    | SP-19426-01 |
| Metanodotto:                                          |            |             | Revisione      |            |             |
| POT. ALL. CENTRALE ENEL DI TORREVALDALIGA NORD (ROMA) |            |             | 0              |            |             |
| DN 400 (16") DP 75 bar                                |            |             | Comm. NR/19426 |            |             |
|                                                       |            |             | Cod. Tec. ...  |            |             |
| SCHEMA DI PROGETTO                                    |            |             | Scala          |            |             |
|                                                       |            |             | sostituisce il |            |             |
|                                                       |            |             | sostituito dal |            |             |