


LEGENDA			
	INTERRUTTORE		TRASFORMATORE DI TENSIONE
	SEZIONATORE		SCARICATORE
	SEZIONATORE DI TERRA		
	LAMA DI TERRA		
	TRASFORMATORE DI CORRENTE		

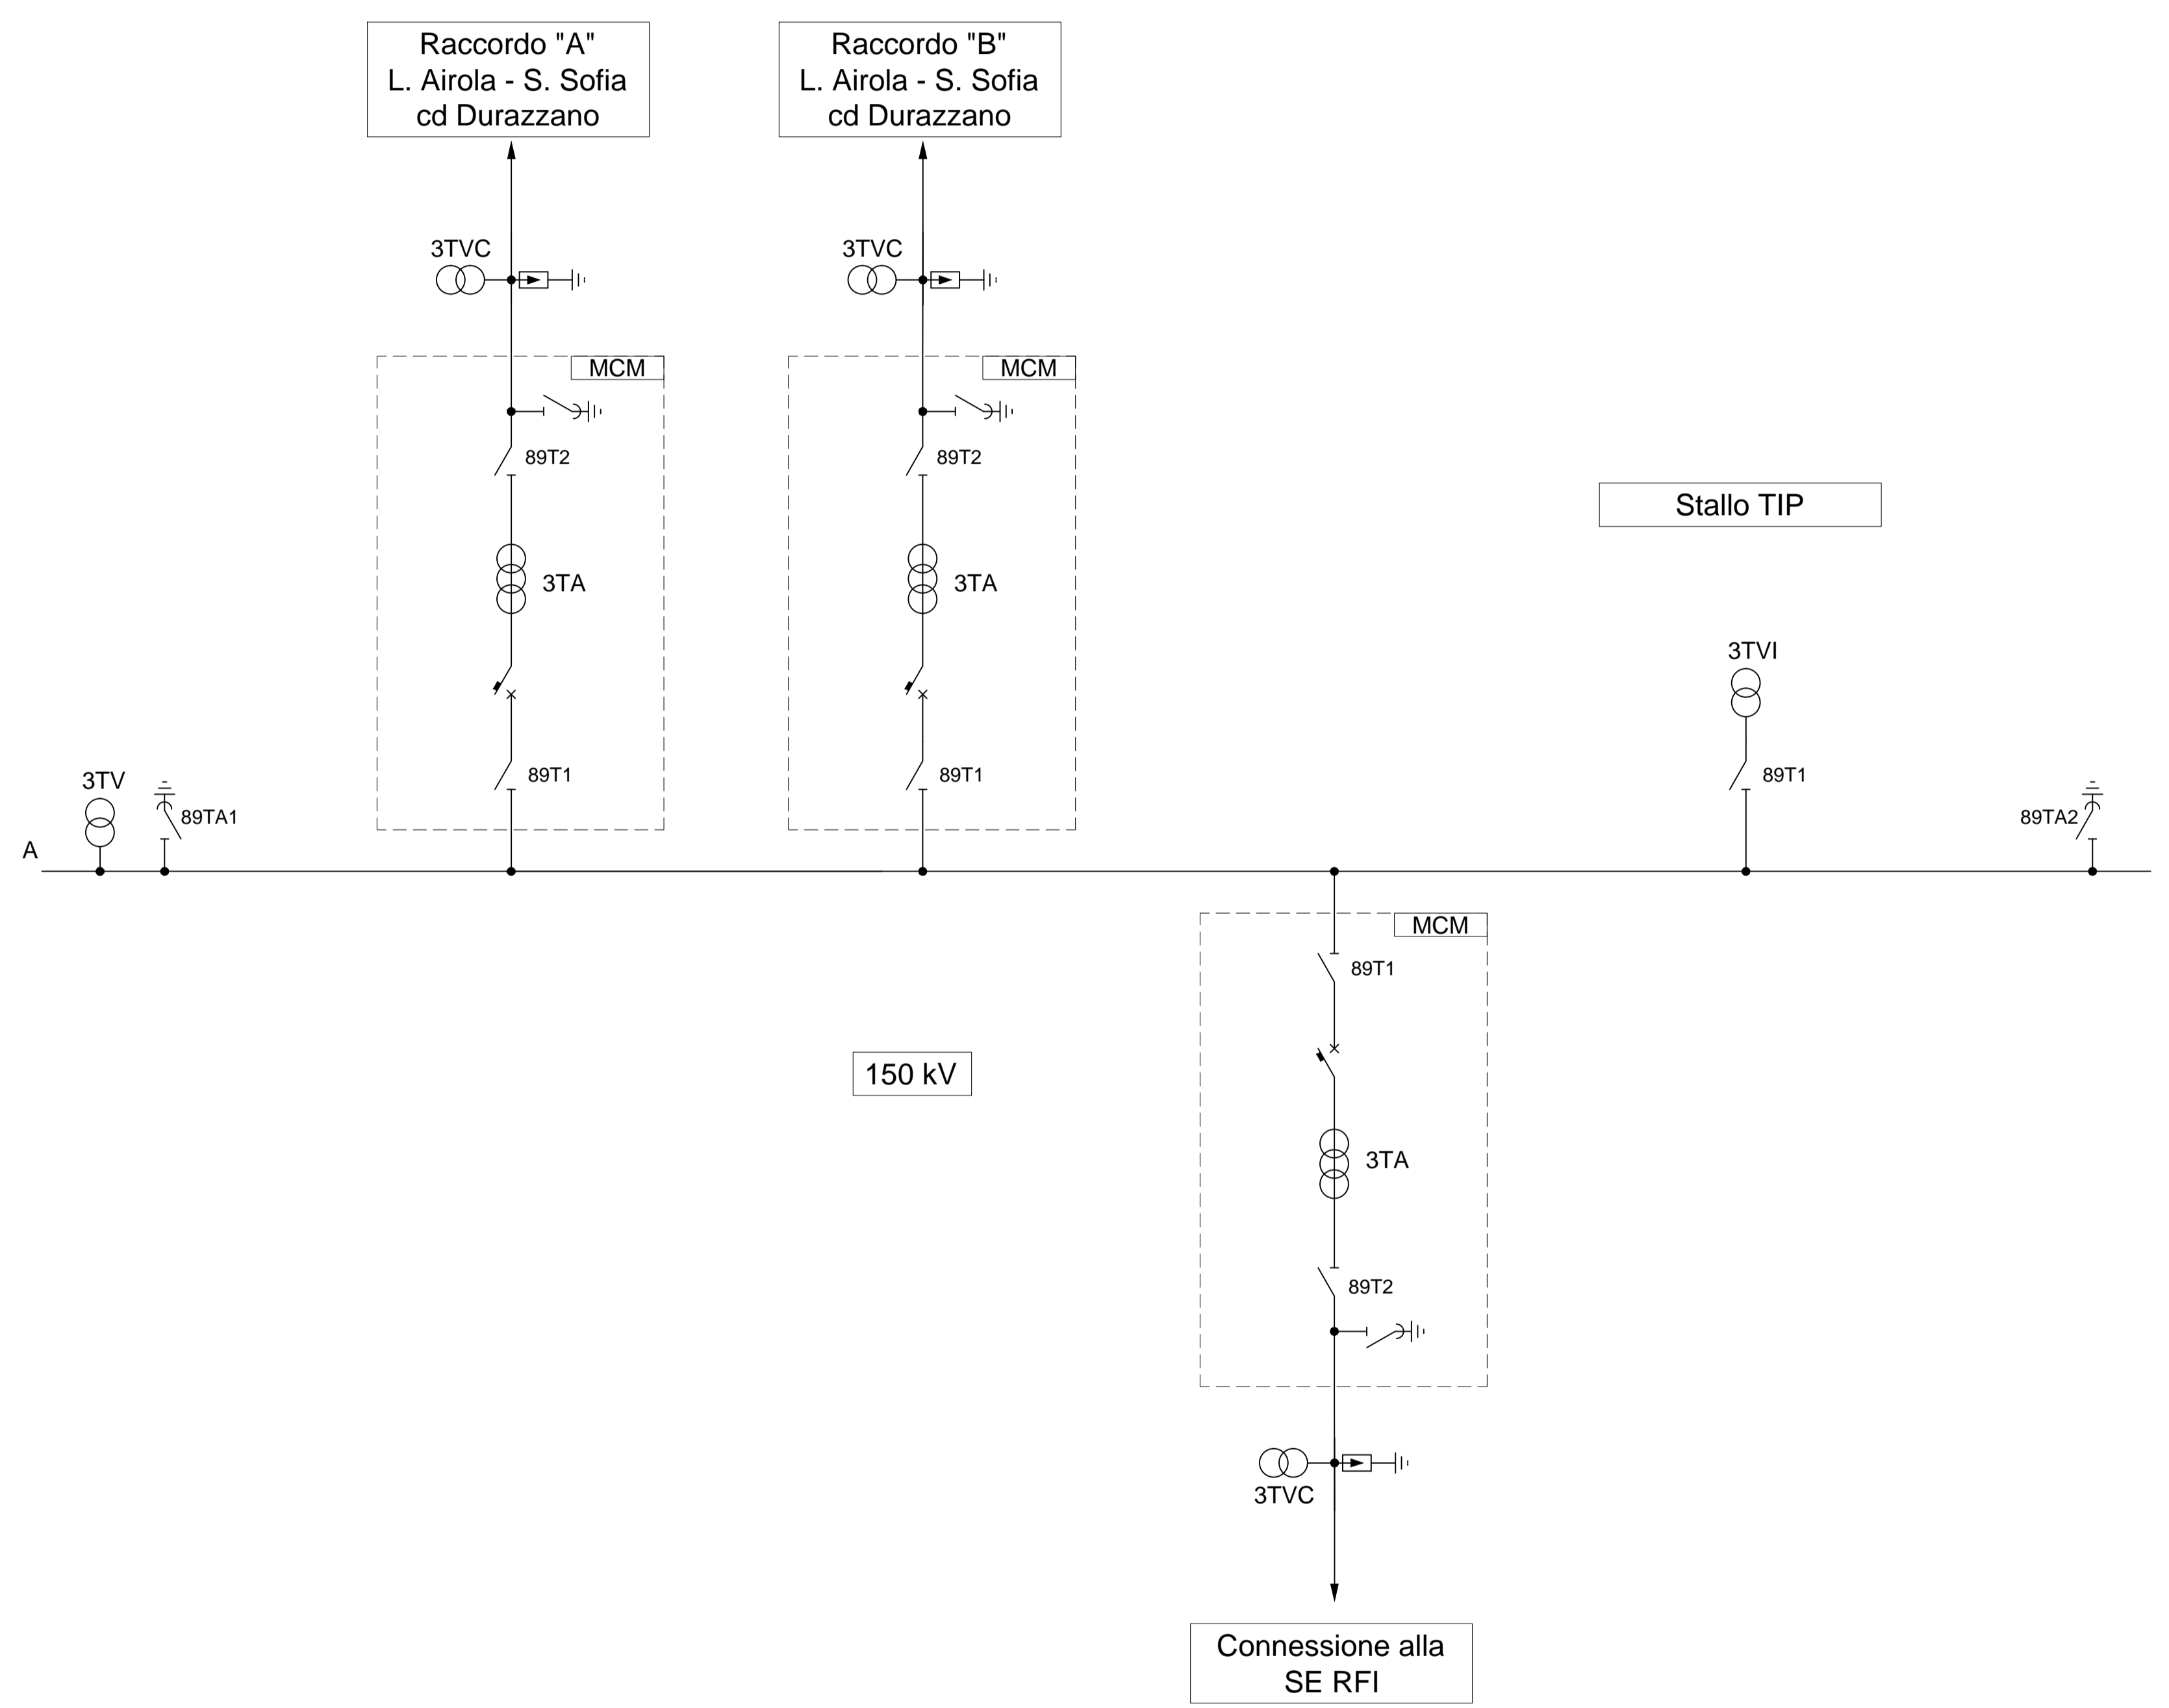

REVISIONE	N.	DATA	DESCRIZIONE REVISIONI	ELABORATO	VERIFICATO	APPROVATO
01	26/11/2018	APPROVATO CON MAIL DEL 26/11/2018		G. Ravizzotti	A. Ramundi	C. Bazzucchi
00	31/10/2018	PRIMA EMISSIONE		G. Ravizzotti	A. Ramundi	C. Bazzucchi

PROGER Certificata UNI EN ISO 9001:2015
 Certificata UNI EN ISO 14001:2015
 Certificata BS OHSAS 18001:2007

PROGER S.p.A. Operative Office
 Via Po, 99 - 66020 San Giovanni Teatino (CH), Italy
 T. +39 085 44 41.5 - F. +39 085 44 41.239 - proger@proger.it

REVISIONE	N.	DATA	DESCRIZIONE REVISIONI	ELABORATO	VERIFICATO	APPROVATO
00	26/11/2018	APPROVATO CON MAIL DEL 26/11/2018		A. Limone		

TIPOLOGIA DELL'ELABORATO	SCHEMA UNIFILARE	CODIFICA DELL'ELABORATO	DU23572E1_BFV00023	
PROGETTO	-	TITOLO	REALIZZAZIONE NUOVA STAZIONE ELETTRICA 150 KV DI MADDALONI E RELATIVI RACCORDI LINEE	
RICAVATO DAL DOC. TERNA	-	CLASSIFICAZIONE DI SICUREZZA	REDAZIONE DEL PIANO TECNICO DELLE OPERE (PTO)	
SCHEMA ELETTRICO UNIFILARE				

NOME DEL FILE	SCALA CAD	FORMATO	SCALA	FOGLIO
DU23572E1_BFV00023_00_01.dwg	1 unità = 1 m	A1	-	1/1

Questo documento contiene informazioni di proprietà Terna Rete S.p.A. e deve essere utilizzato esclusivamente dal destinatario in relazione alle finalità per le quali è stato ricevuto. È vietata qualsiasi forma di riproduzione o di divulgazione senza l'esplicito consenso di Terna Rete S.p.A.
 This document contains information proprietary to Terna Rete S.p.A. and it will have to be used exclusively for the purposes for which it has been furnished. Whichever shape of spreading or reproduction without the written permission of Terna Rete Italia S.p.A. is prohibi.