



SEZIONE 1

--- LIMITE AREA S.E.
--- PROFILO TERRENO
--- STATO ATTUALE
--- PROFILO PROGETTO
--- SCAVO
--- RILEVATO
--- PERTINENZA RFI

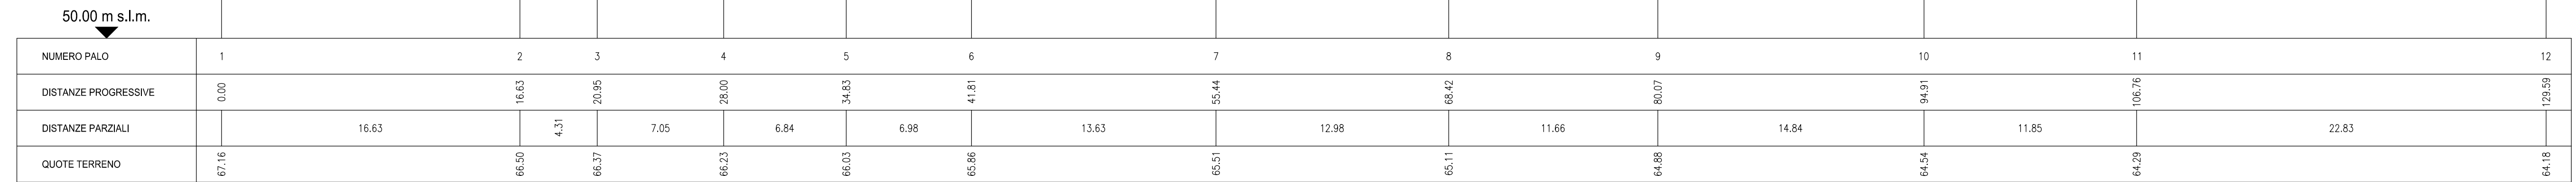


SEZIONE 3

--- LIMITE AREA S.E.
--- PROFILO TERRENO
--- STATO ATTUALE
--- PROFILO PROGETTO
--- SCAVO
--- RILEVATO
--- PERTINENZA RFI

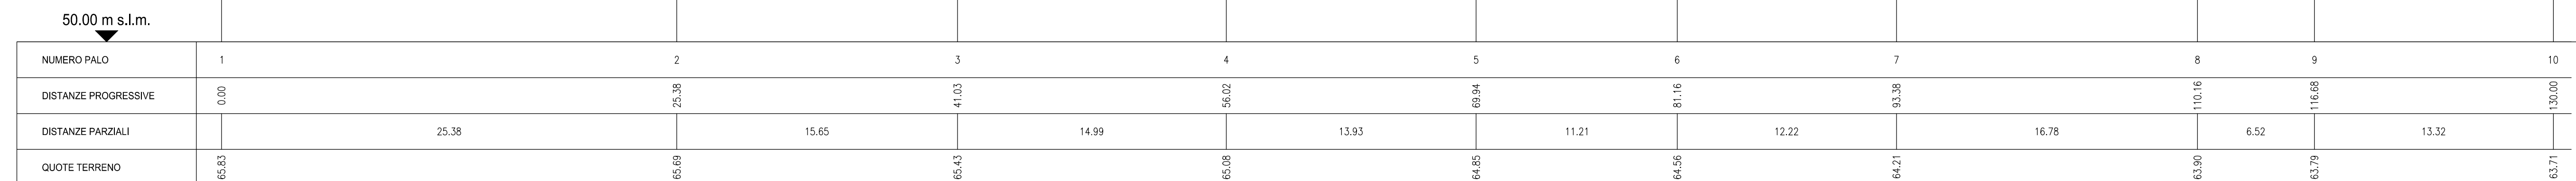


SEZIONE 5

--- LIMITE AREA S.E.
--- PROFILO TERRENO
--- STATO ATTUALE
--- PROFILO PROGETTO
--- SCAVO
--- RILEVATO
--- PERTINENZA RFI

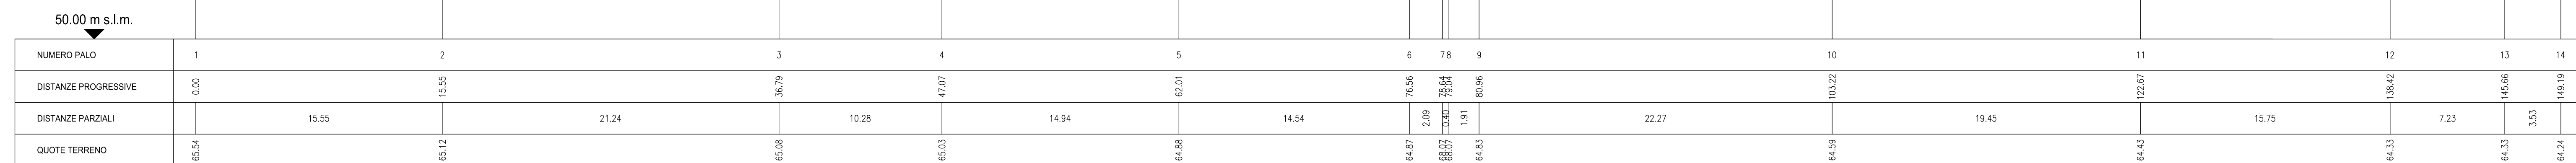



SEZIONE 2

--- LIMITE AREA S.E.
--- PROFILO TERRENO
--- STATO ATTUALE
--- PROFILO PROGETTO
--- SCAVO
--- RILEVATO
--- PERTINENZA RFI

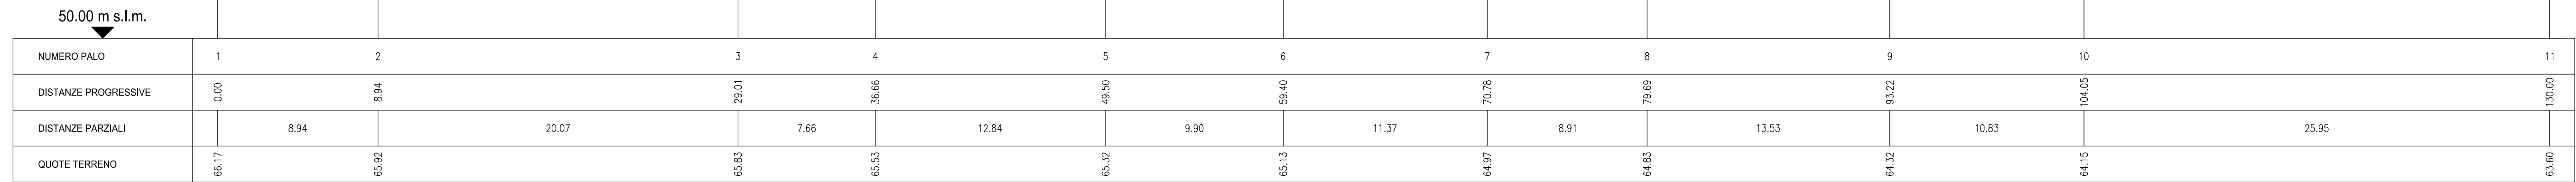

SEZIONE 4

--- LIMITE AREA S.E.
--- PROFILO TERRENO
--- STATO ATTUALE
--- PROFILO PROGETTO
--- SCAVO
--- RILEVATO
--- PERTINENZA RFI

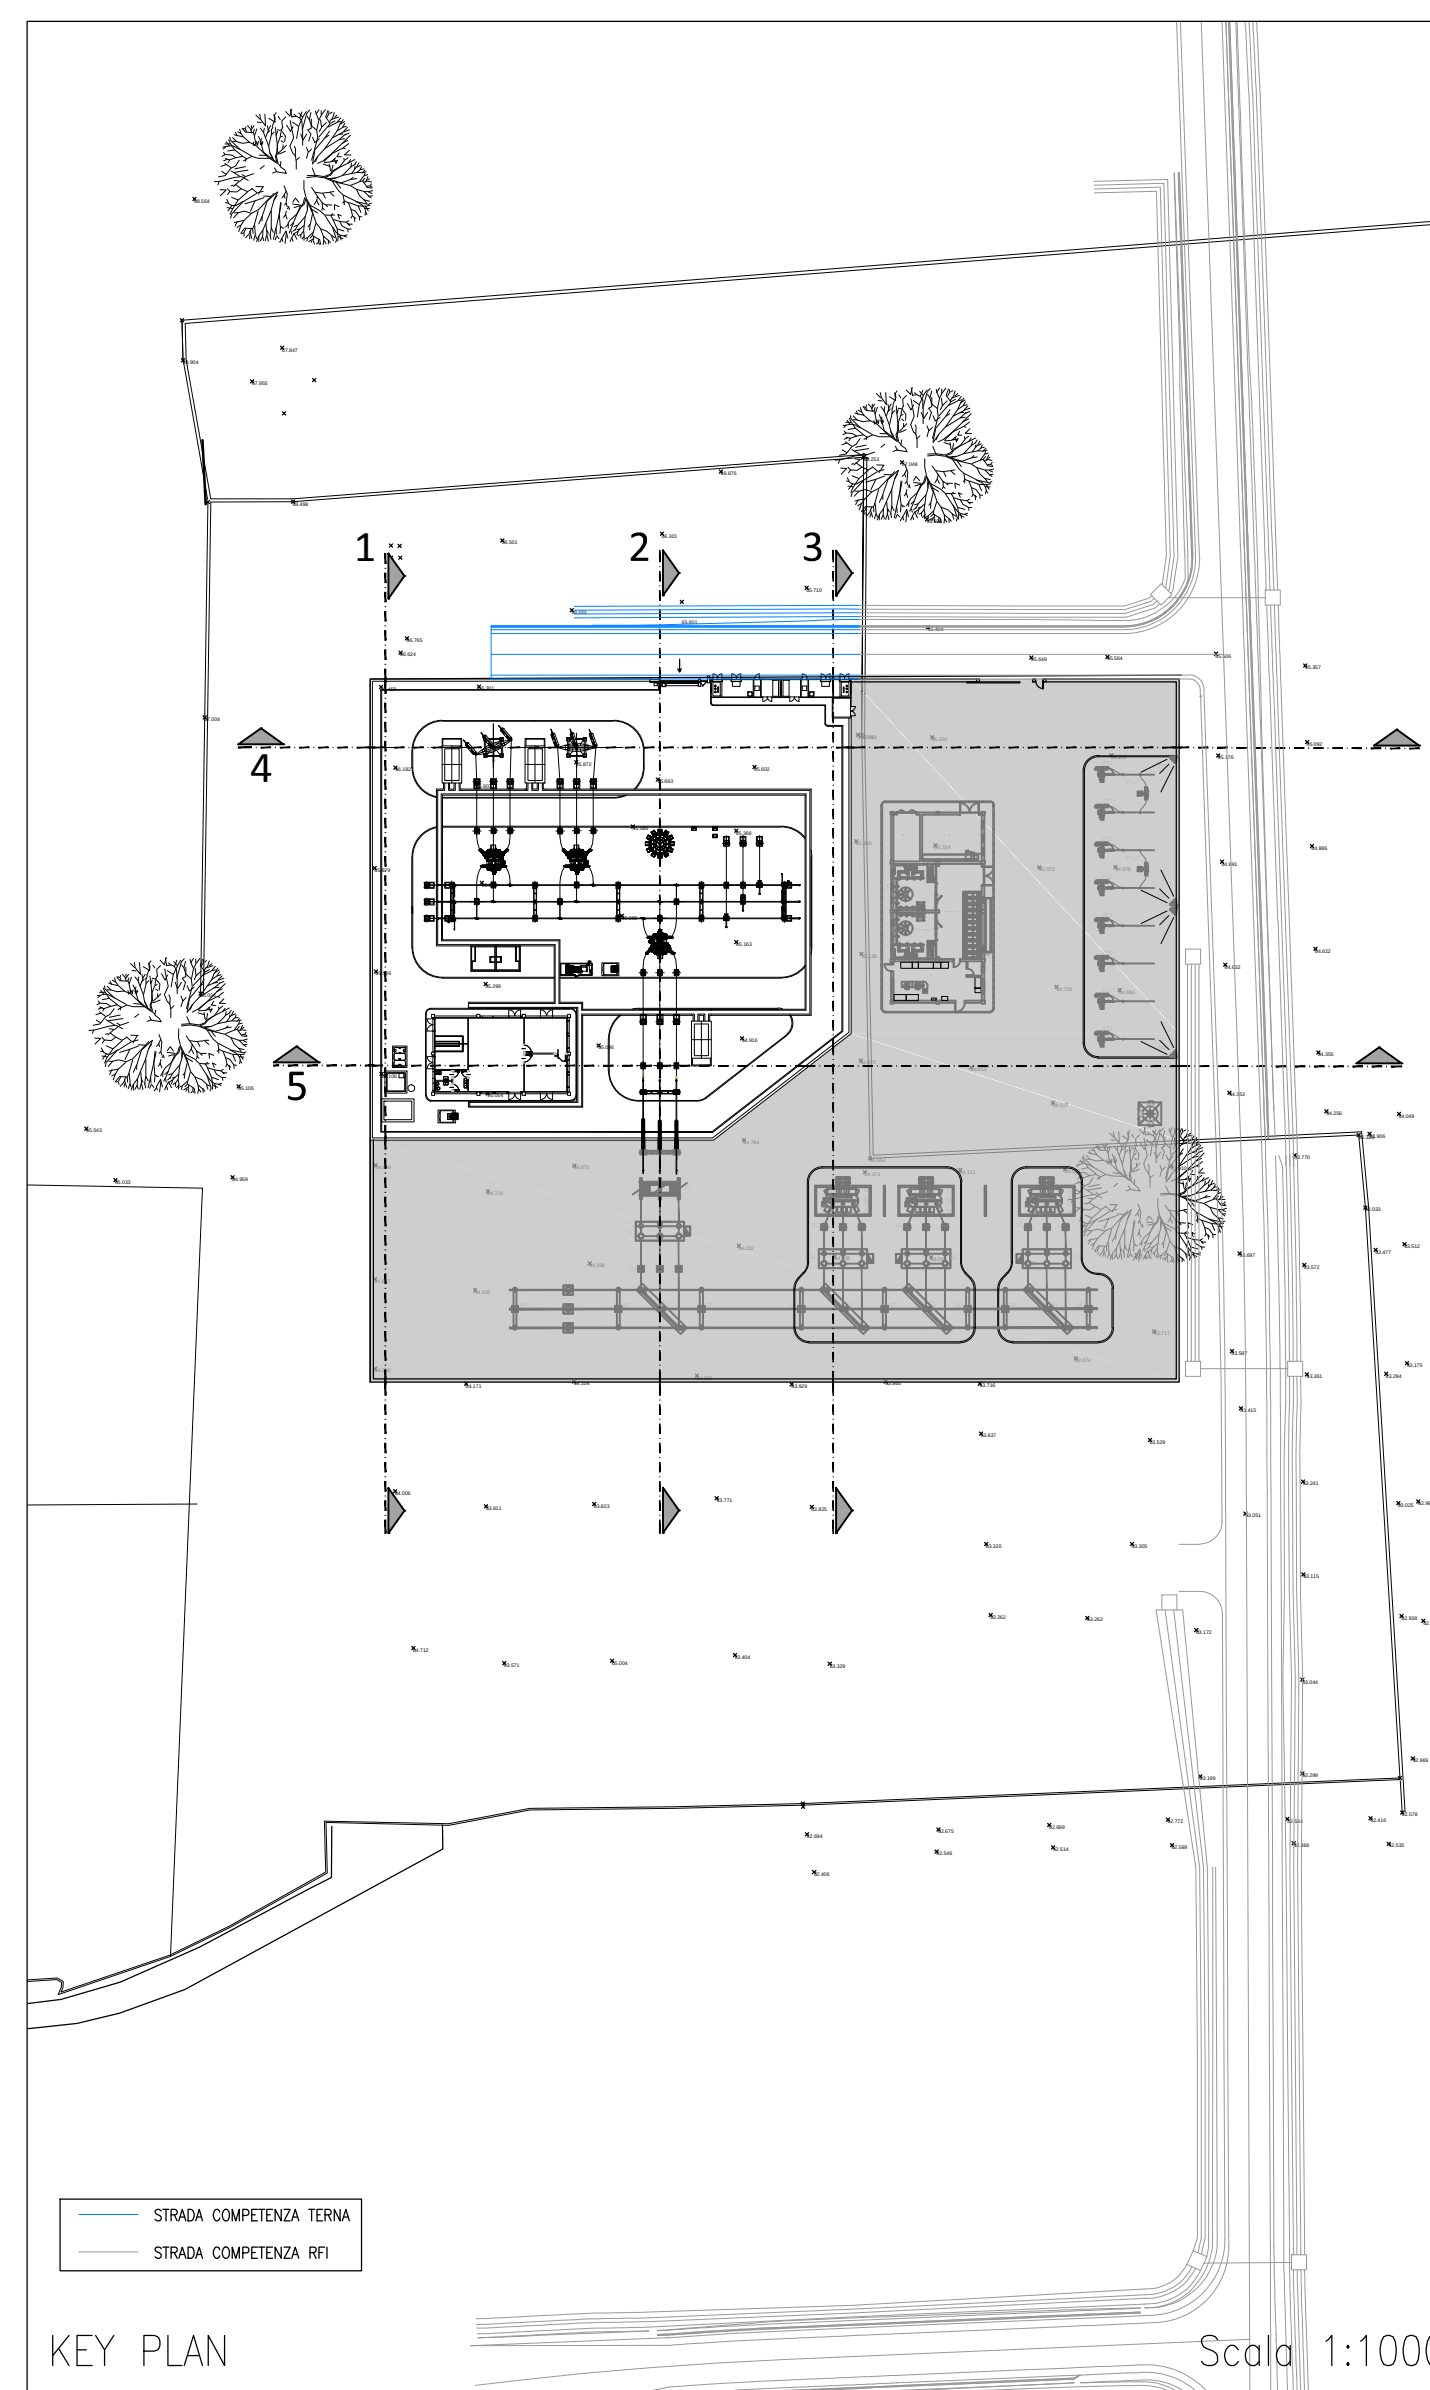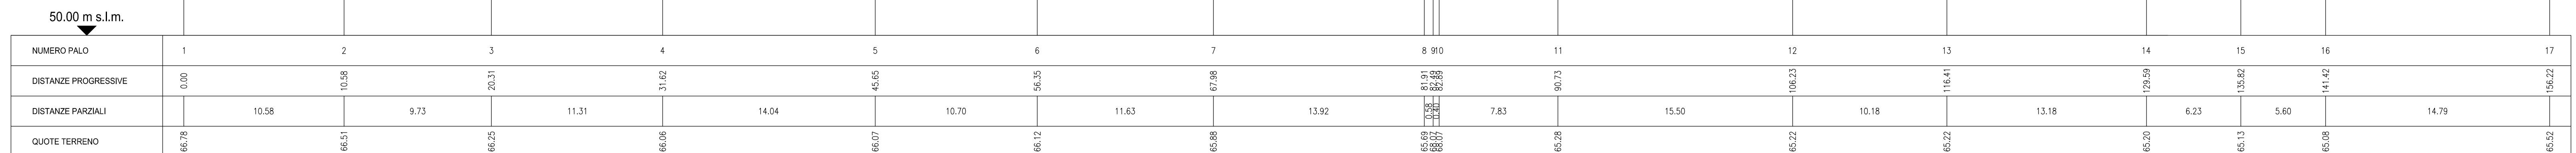

REVISIONE					
02	26/11/2018	APPROVATO CON MAIL DEL 26/11/2018	L. Micheli	A. Ramondi	C. Bazzocchi
01	20/11/2018	EMMISSIONE A SEGUITO COMMENTI TERNA (MAIL DEL 19/11/2018)	L. Micheli	A. Ramondi	C. Bazzocchi
00	31/10/2018	PRIMA EMISSIONE	L. Micheli	A. Ramondi	C. Bazzocchi
N.	DATA	DESCRIZIONE REVISIONI	ELABORATO	VERIFICATO	APPROVATO
			PROGER S.p.A. Operativa Office Via P.le 70 - 101280 San Giovanni Lupatoto (PD) - Italy Tel. +39 085 44 42 11 Fax +39 085 44 42 239 proger.it		


