


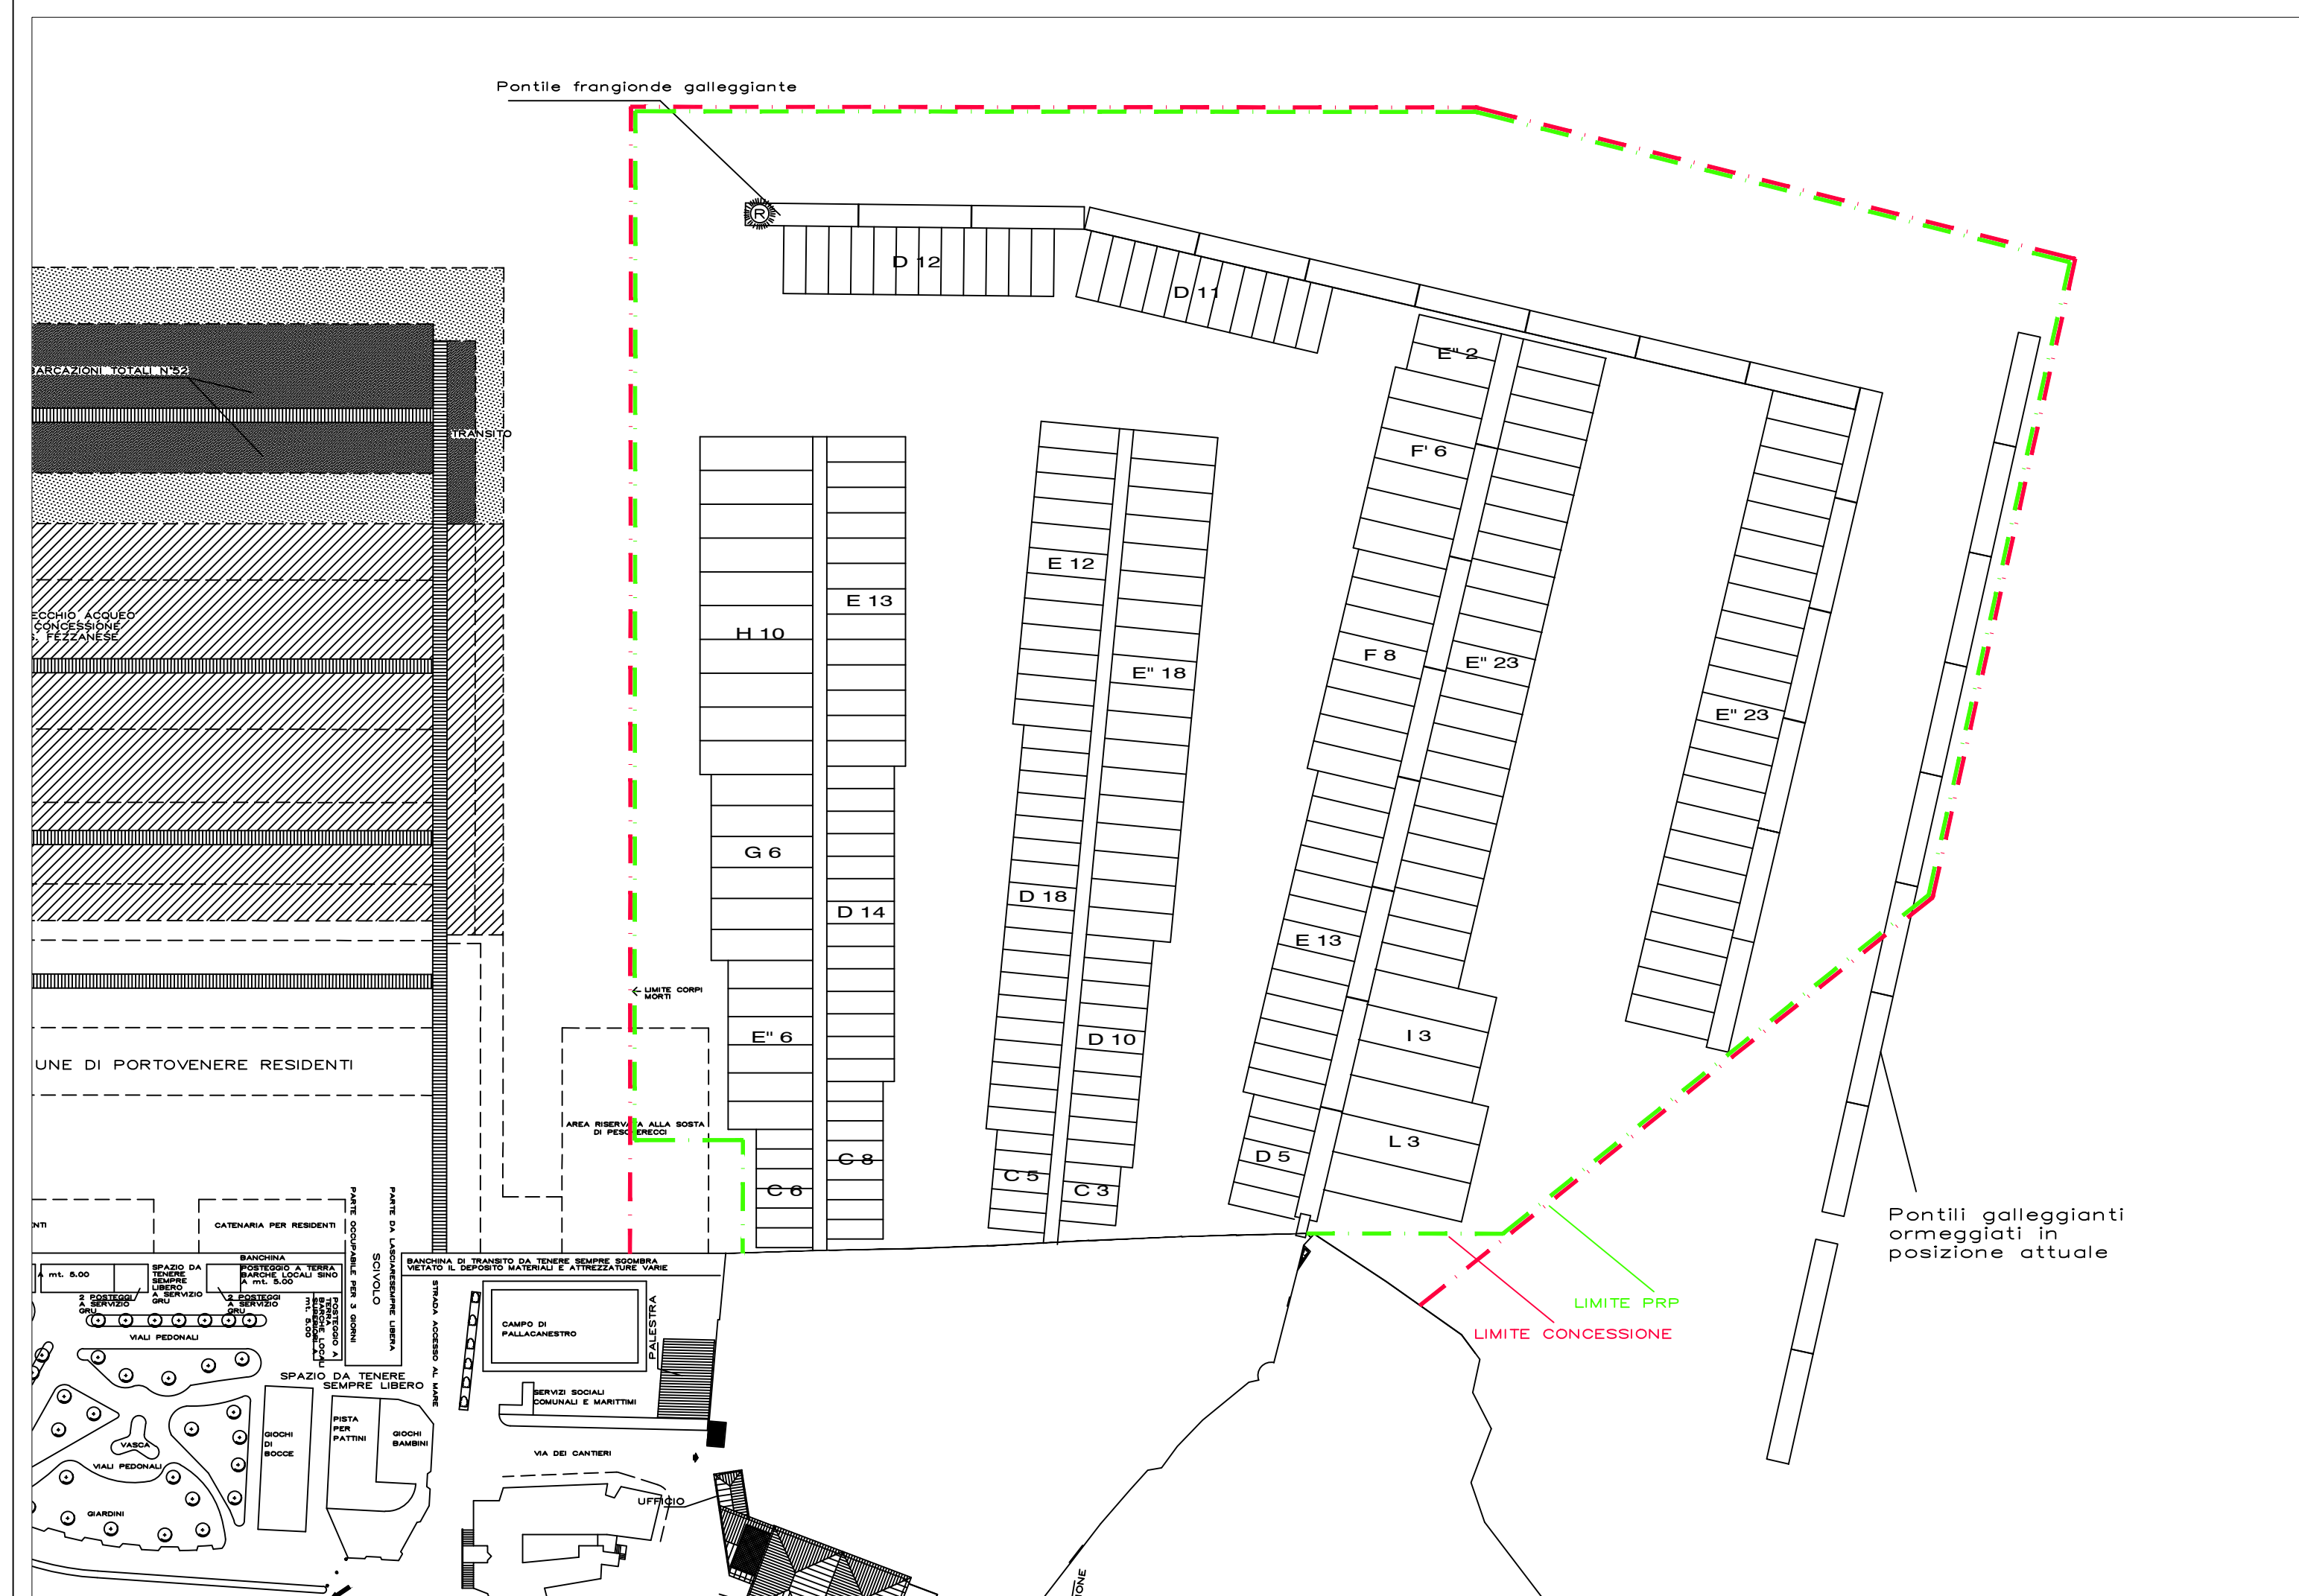

N.	DATA	AGG.
MARINA DEL FEZZANO		
PROGETTO PER IL POSIZIONAMENTO DEFINITIVO DI BARRIERE FRANGIONDE		
OGGETTO: - STATO ATTUALE - PLANIMETRIA GENERALE		TAVOLA 04
IL PROGETTISTA STUDIO ZACUTTI DOTT. ARCH. L. ZACUTTI DOTT. ARCH. M. CAMISANI VIA TOLONE 3 - 19124 LA SPEZIA - TEL. 0187/770774 FAX 0187/737586	PROPRIETARIO	SCALA 1:1.000
		DATA 05.03.2020 01_pos.barriere frang./agg.2020/disegni/ tav040506....03