
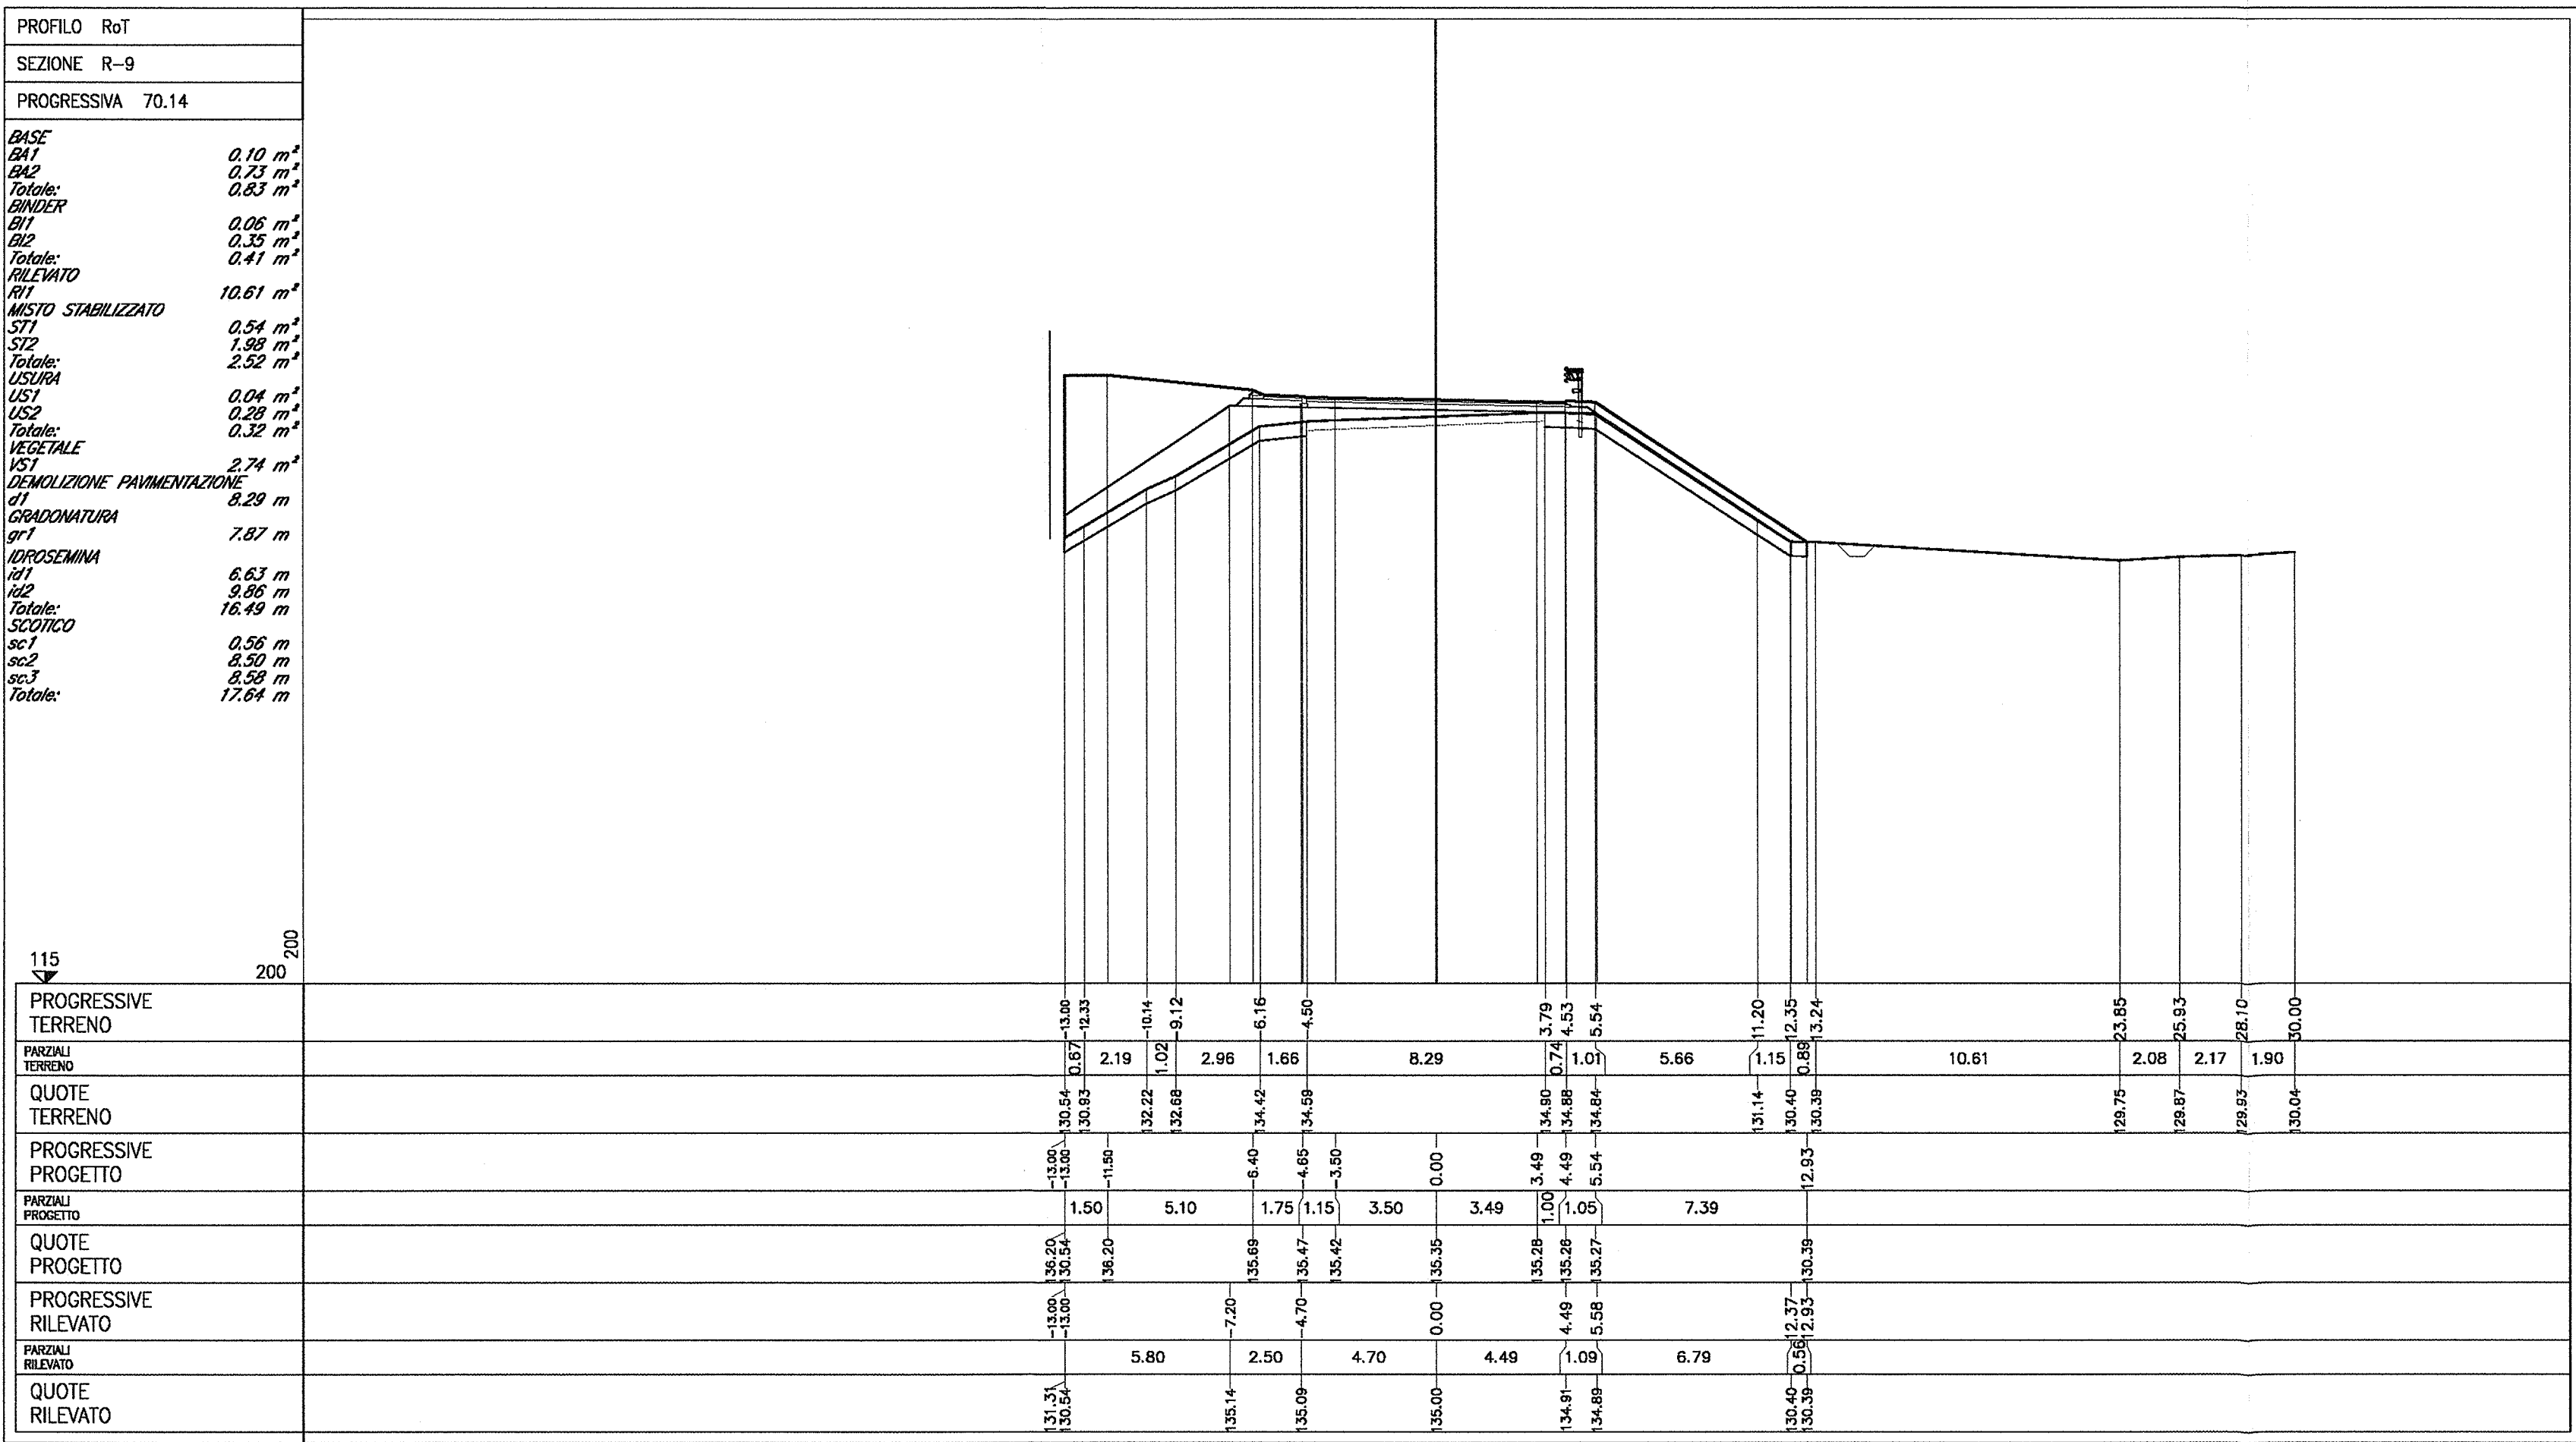
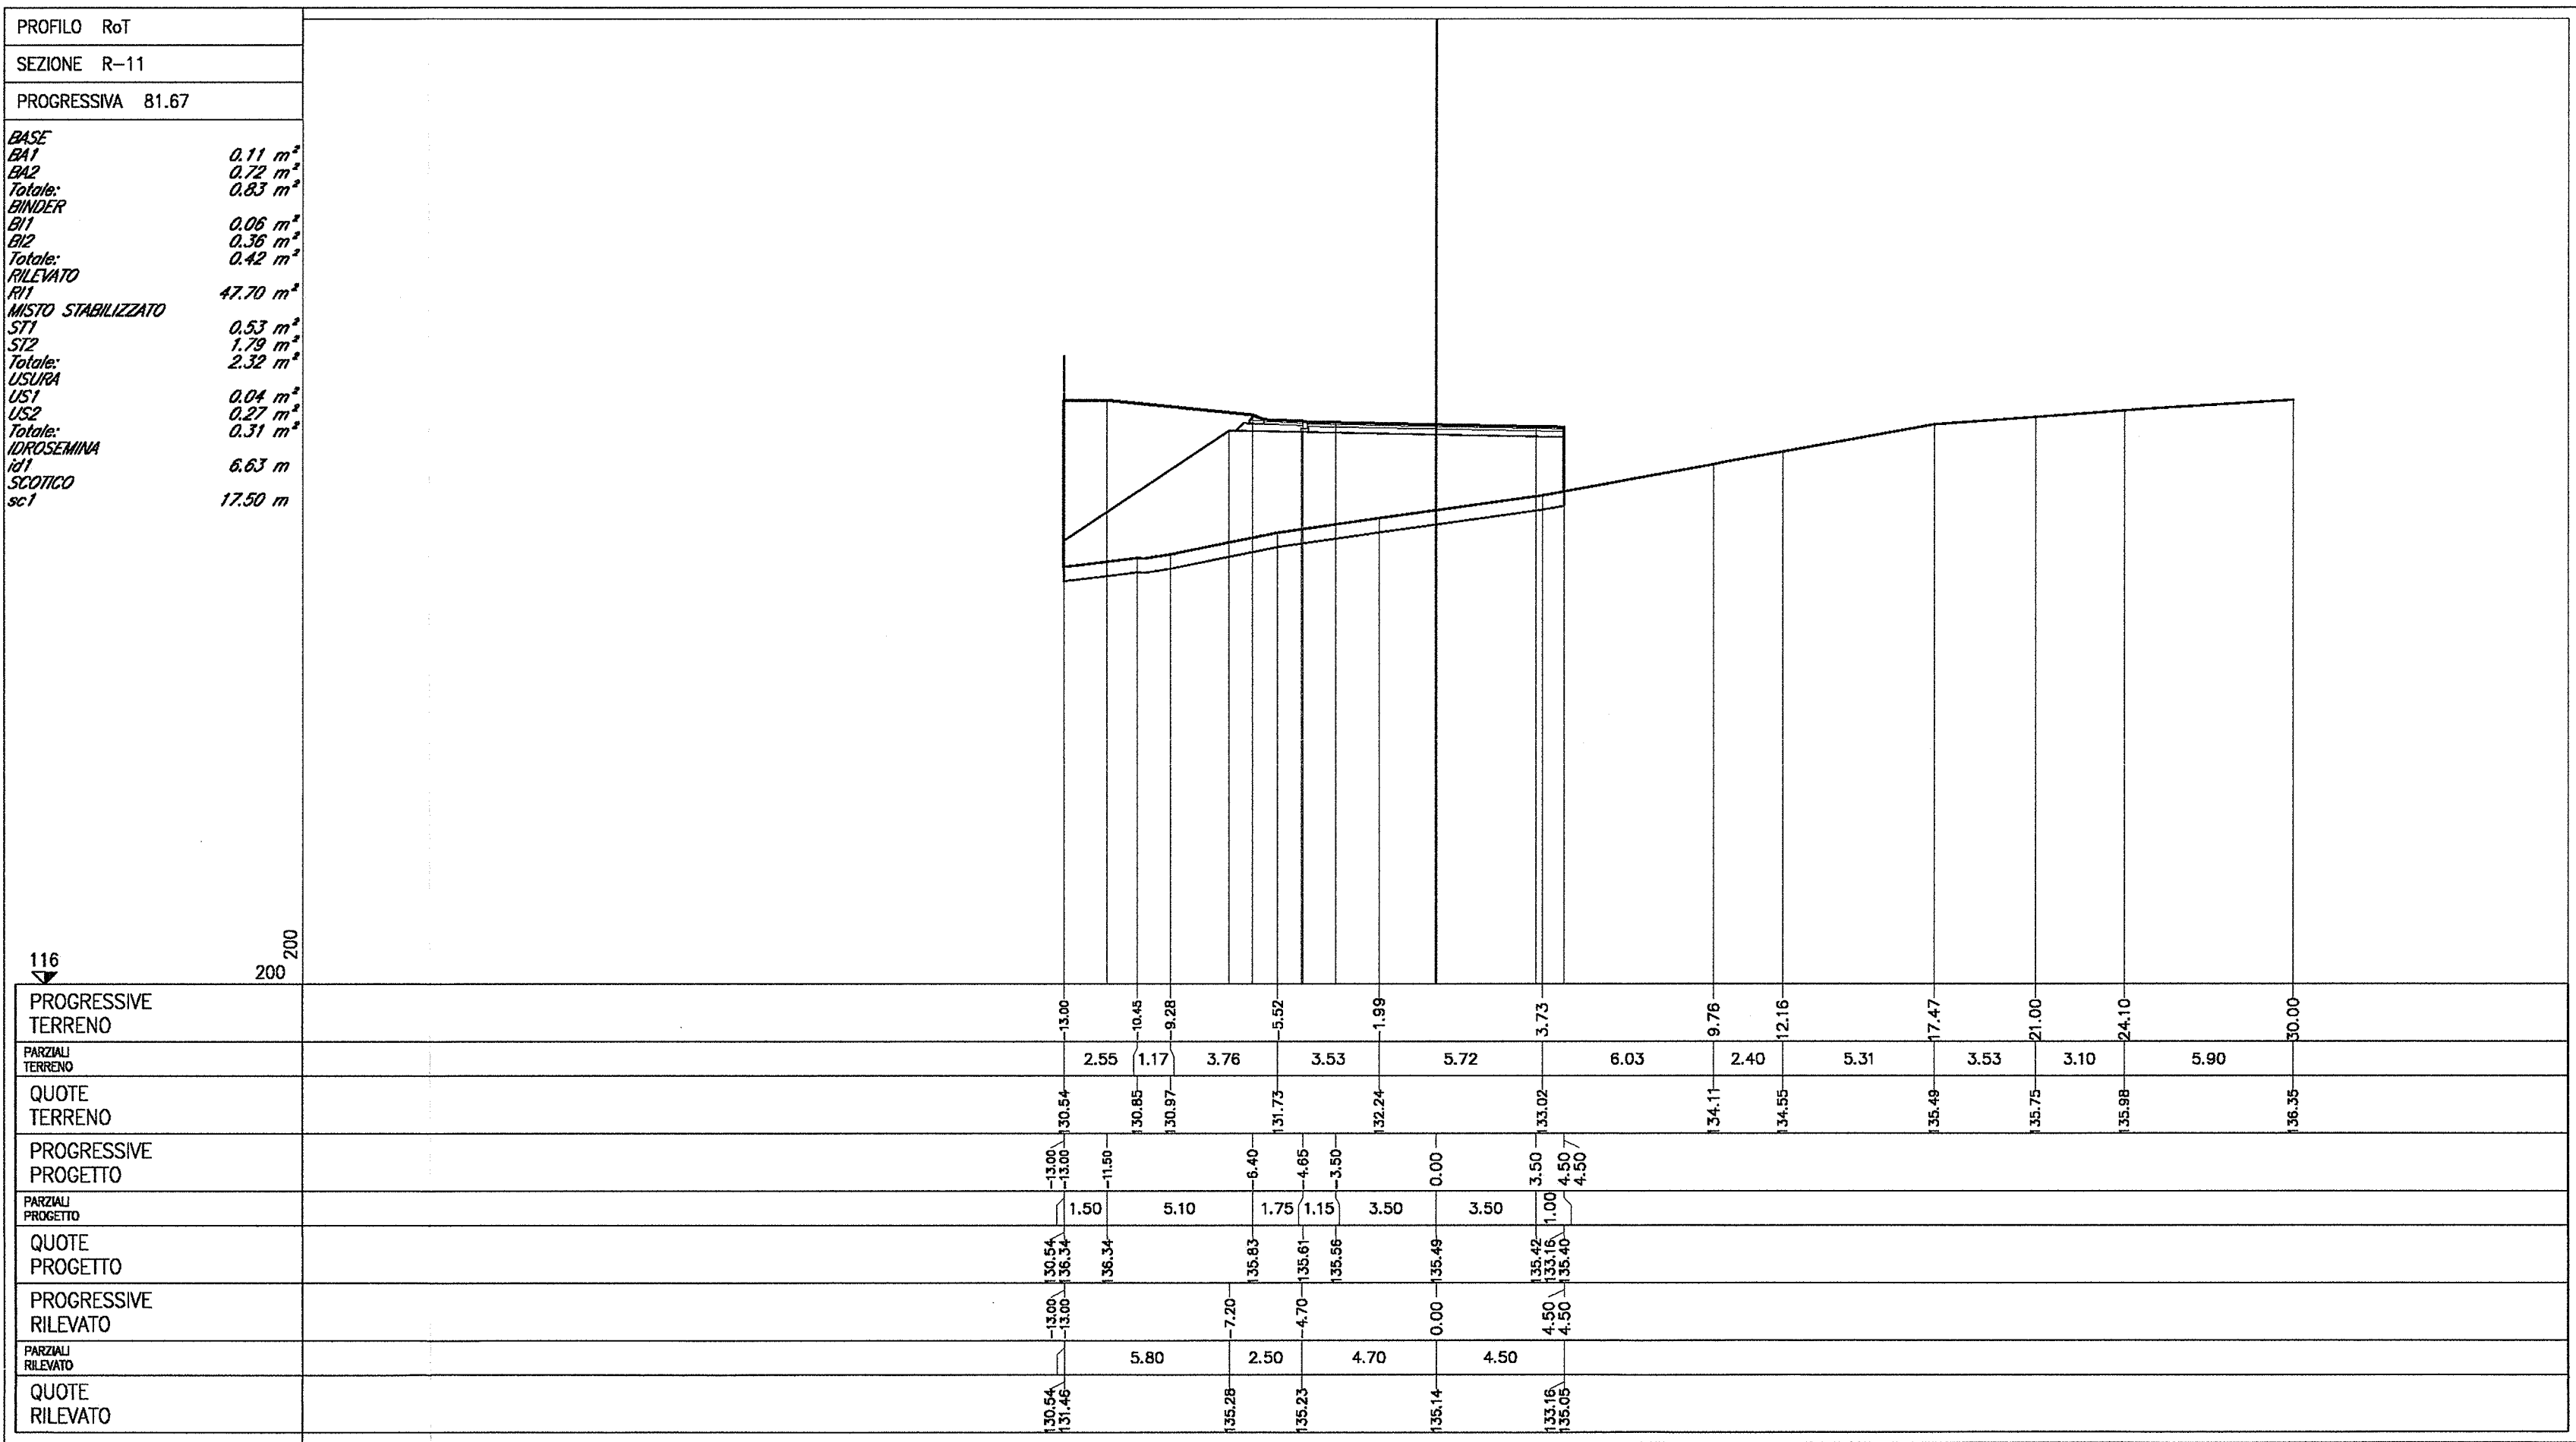
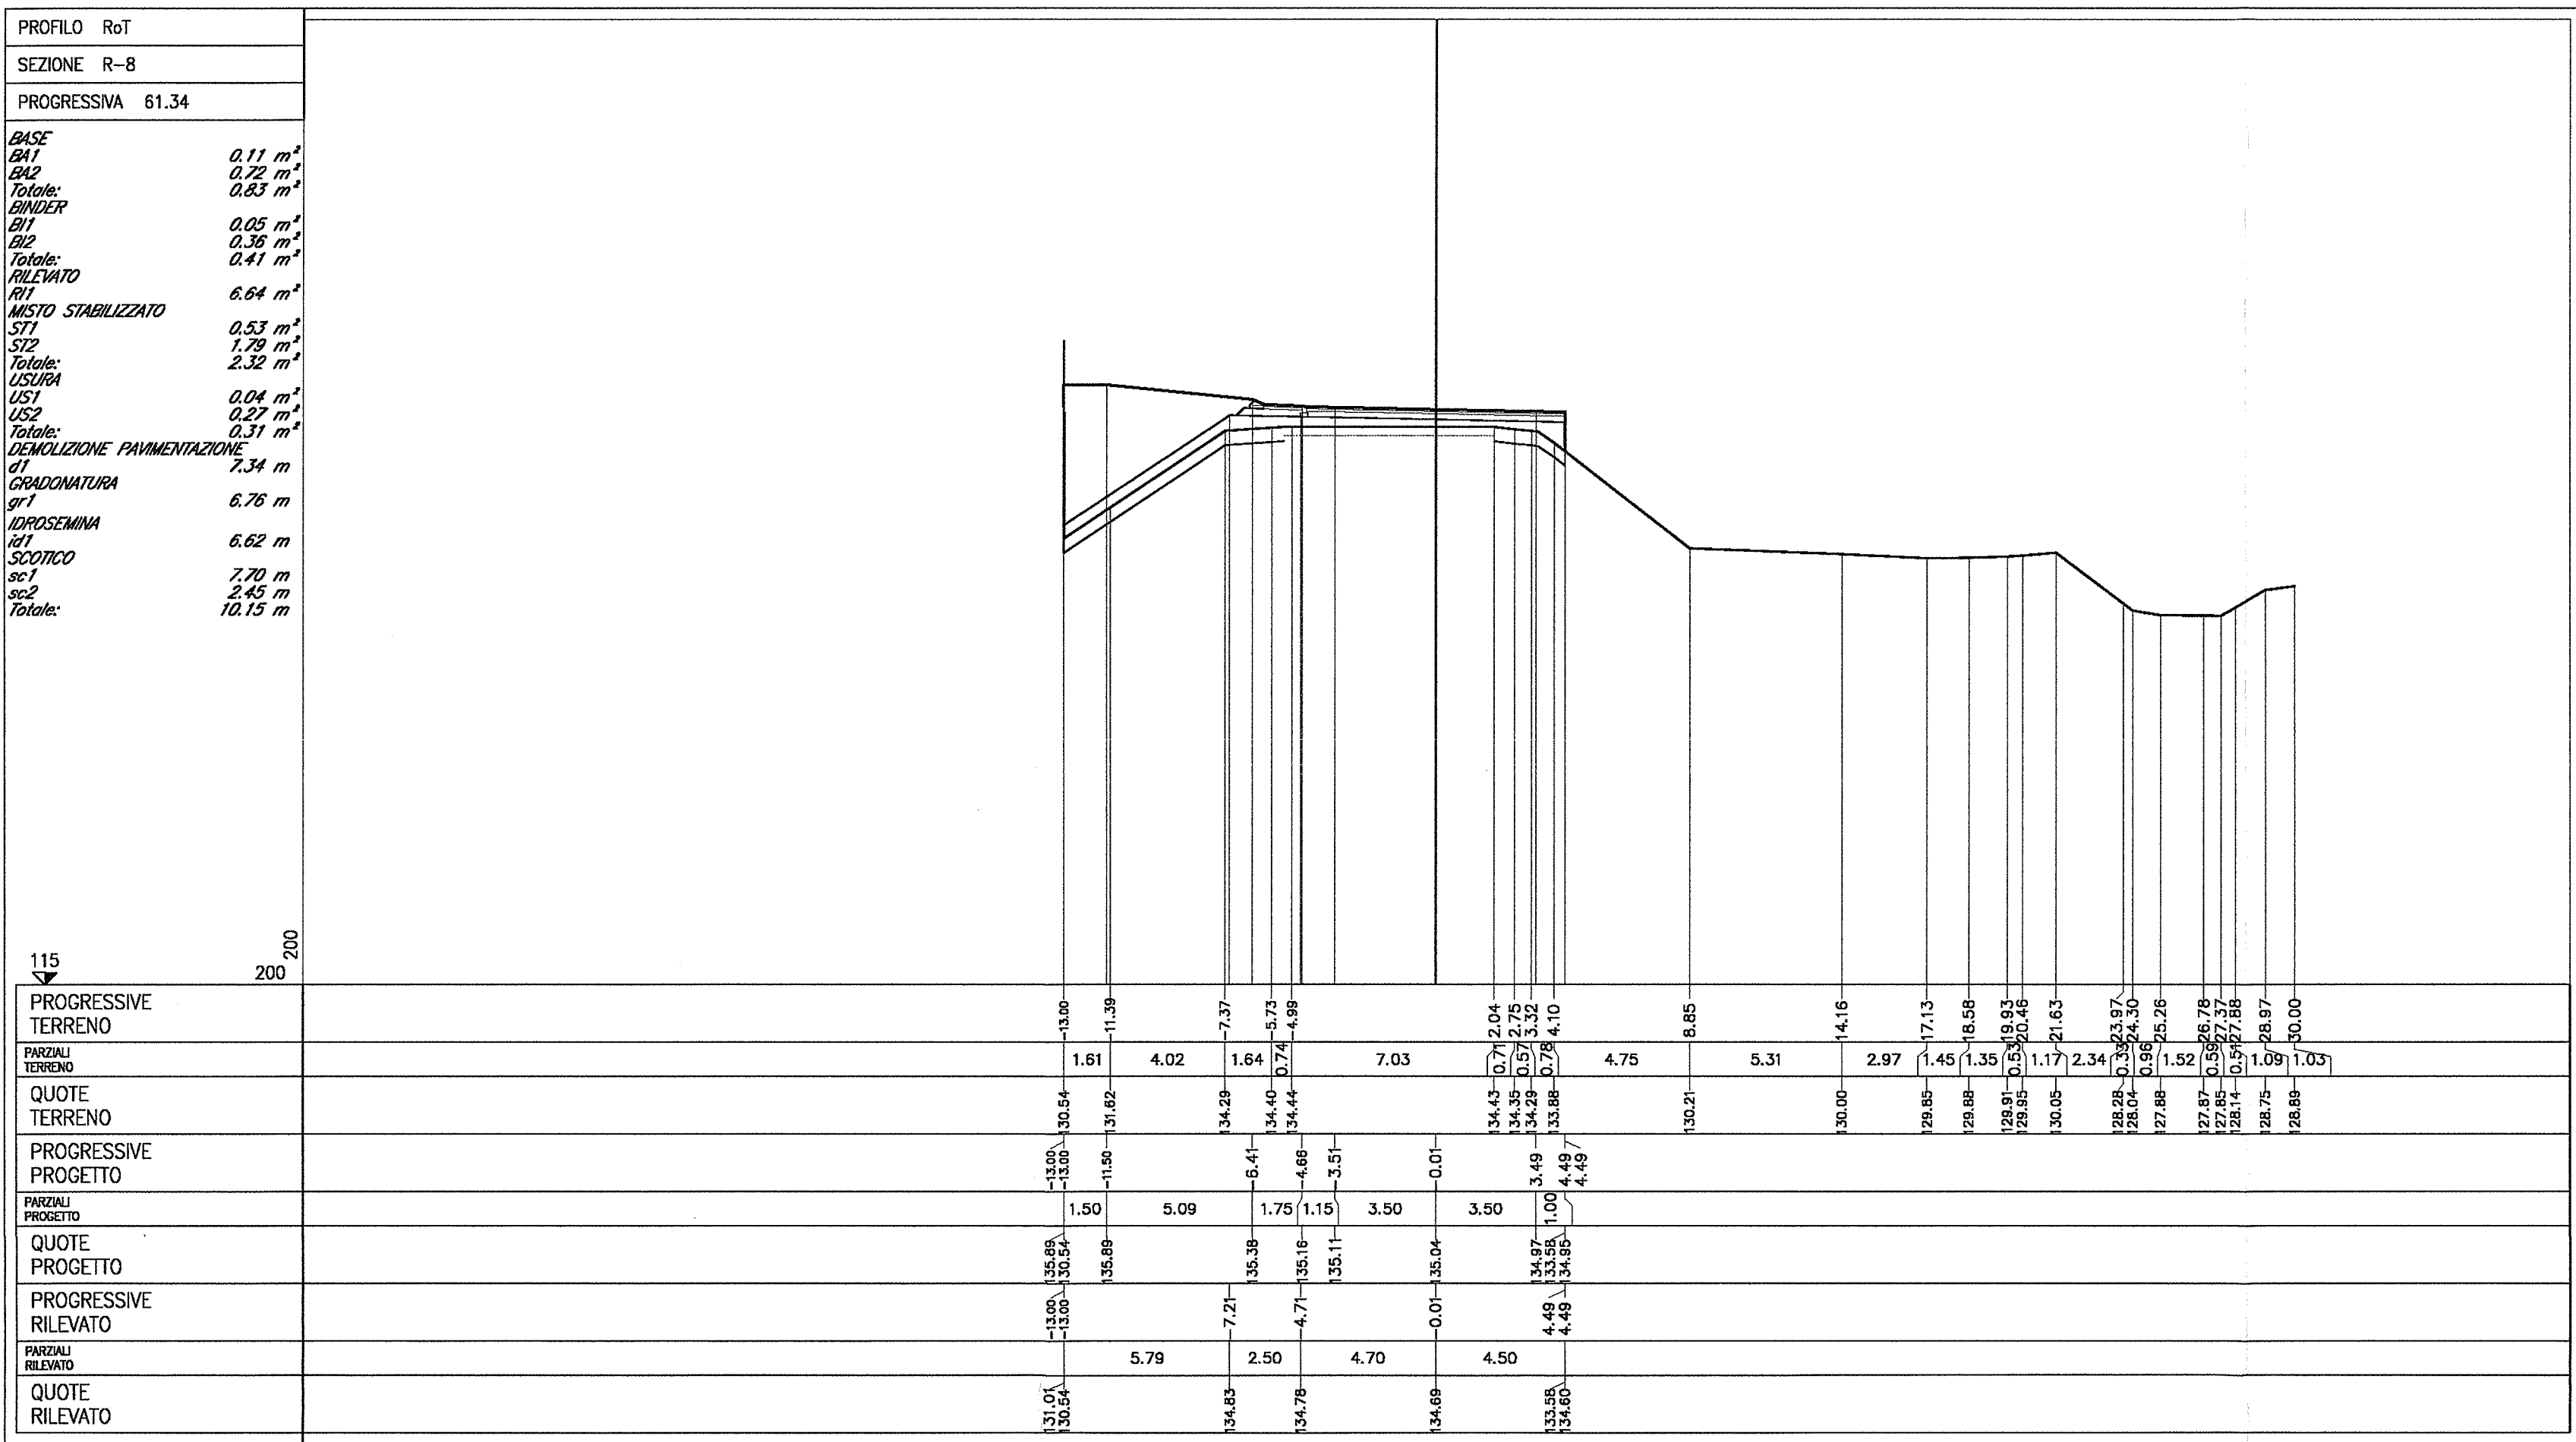
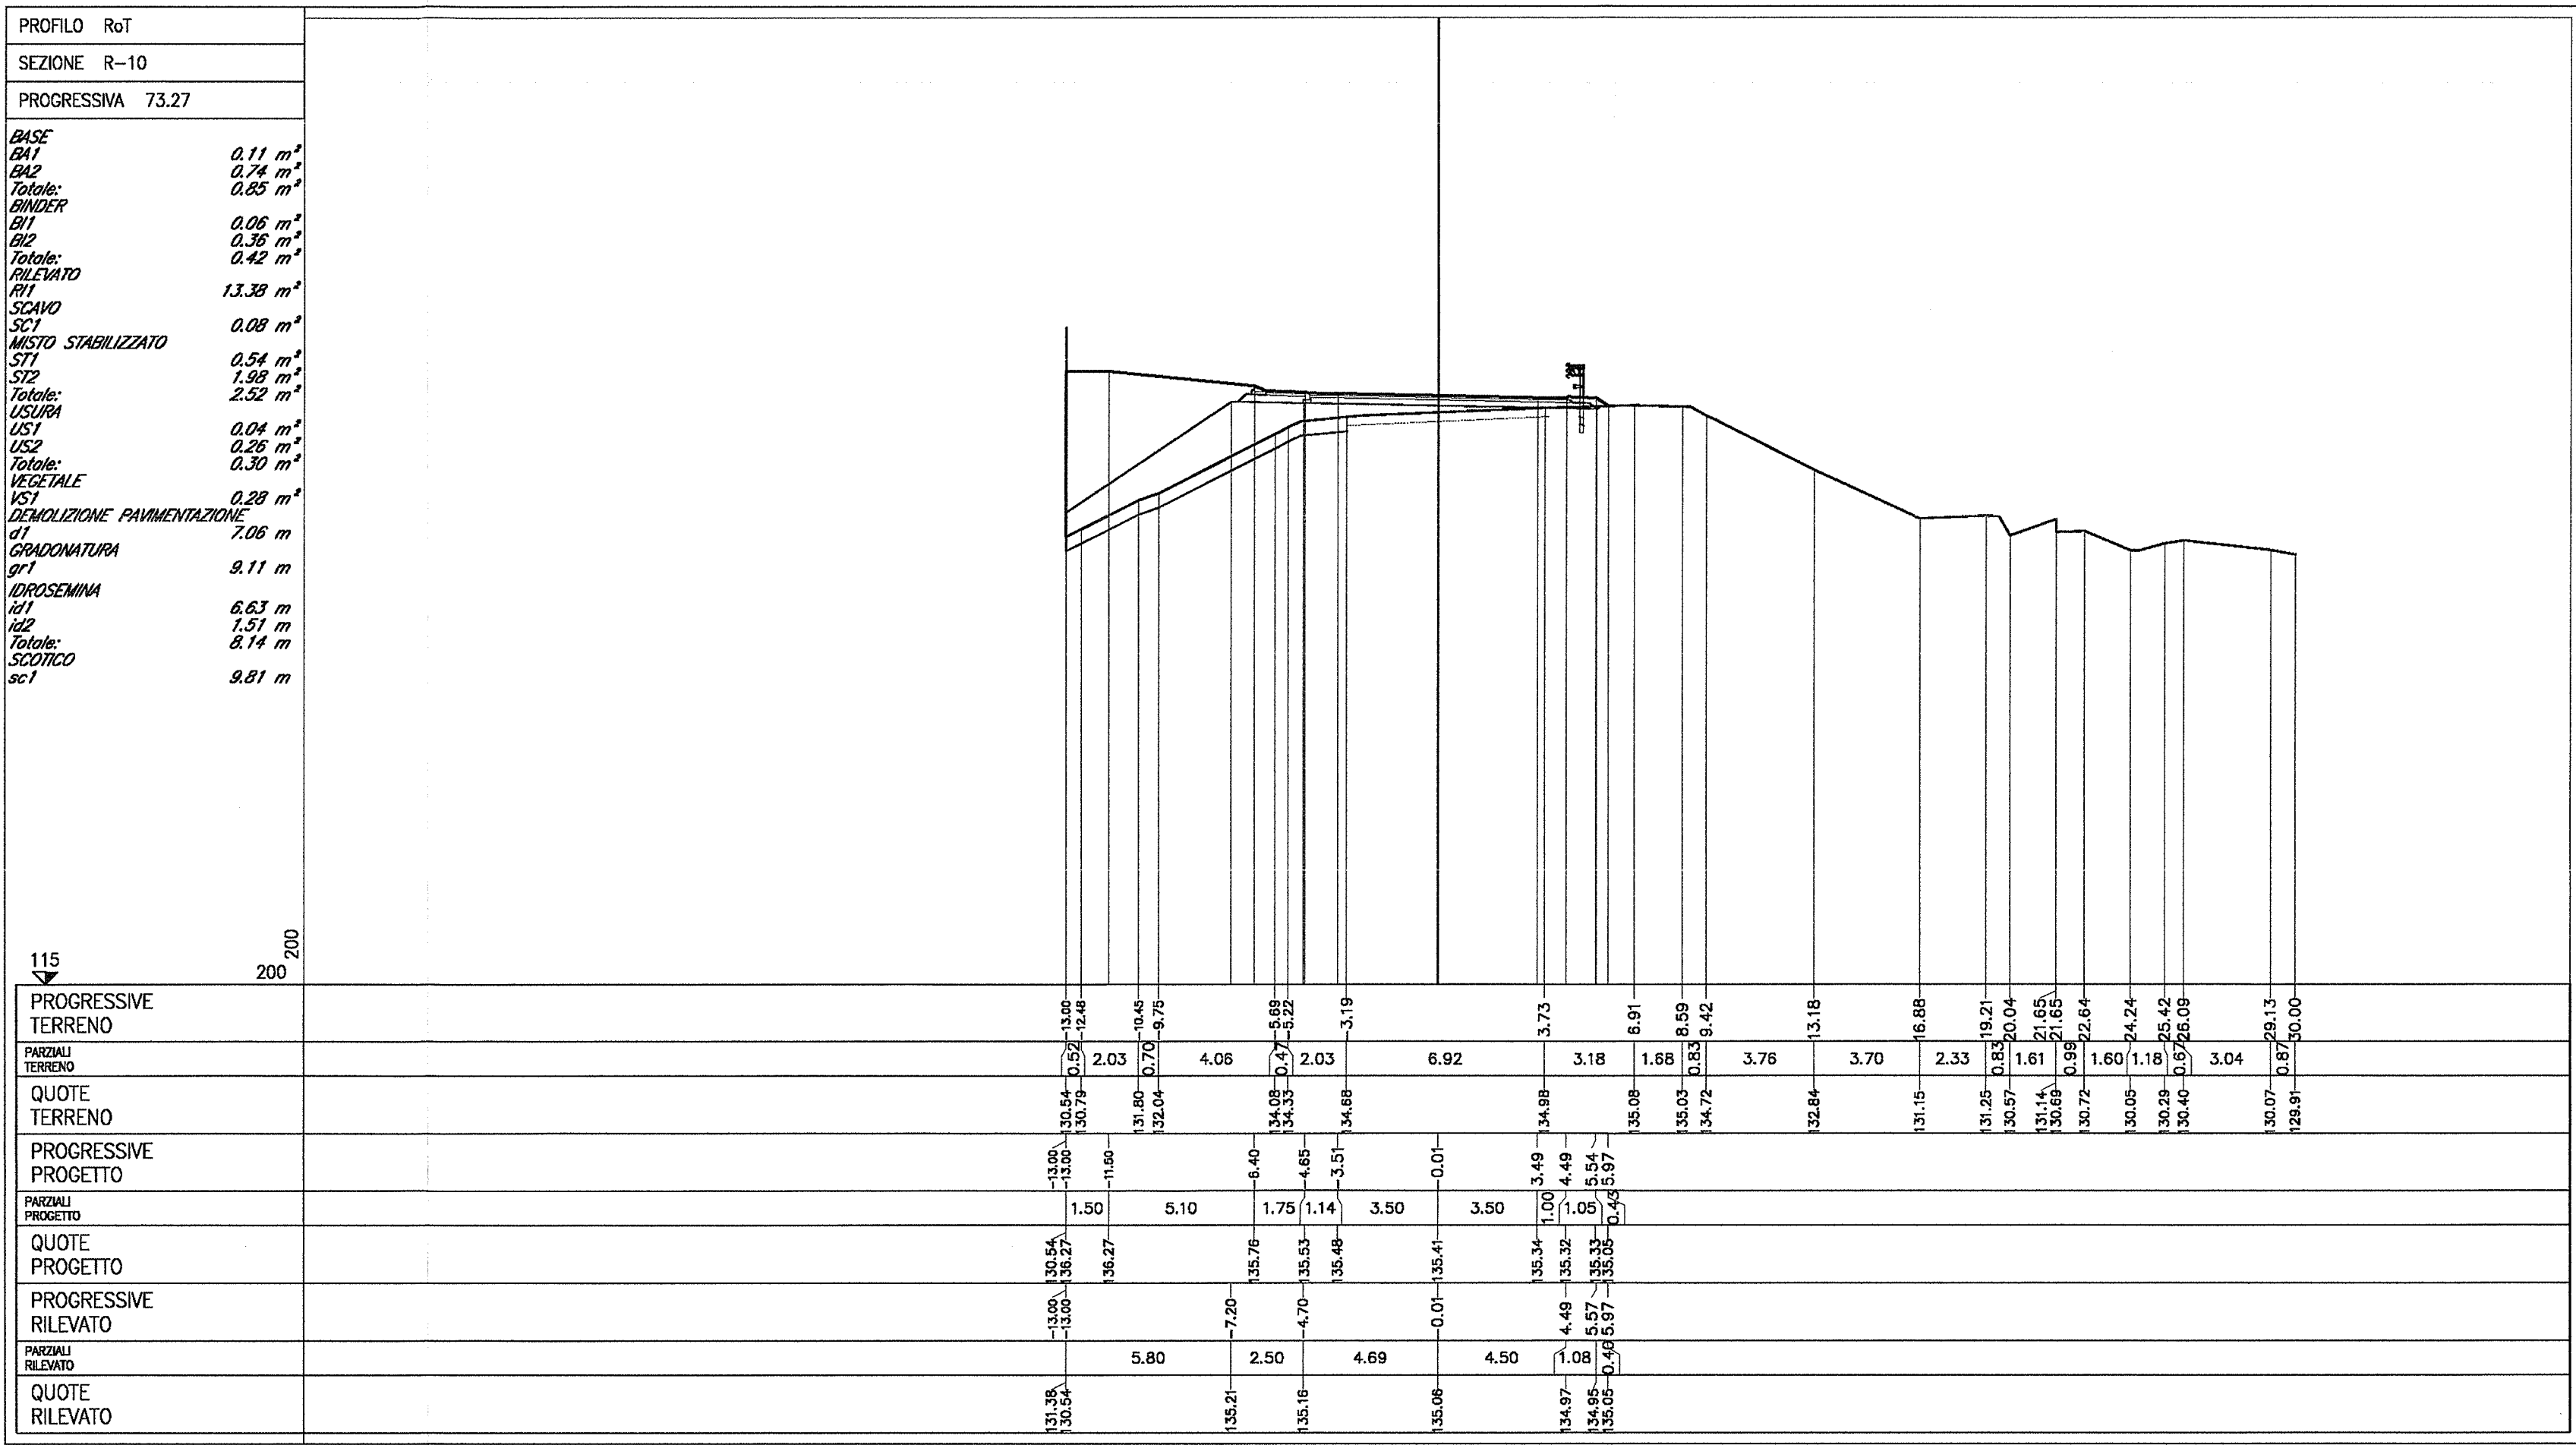


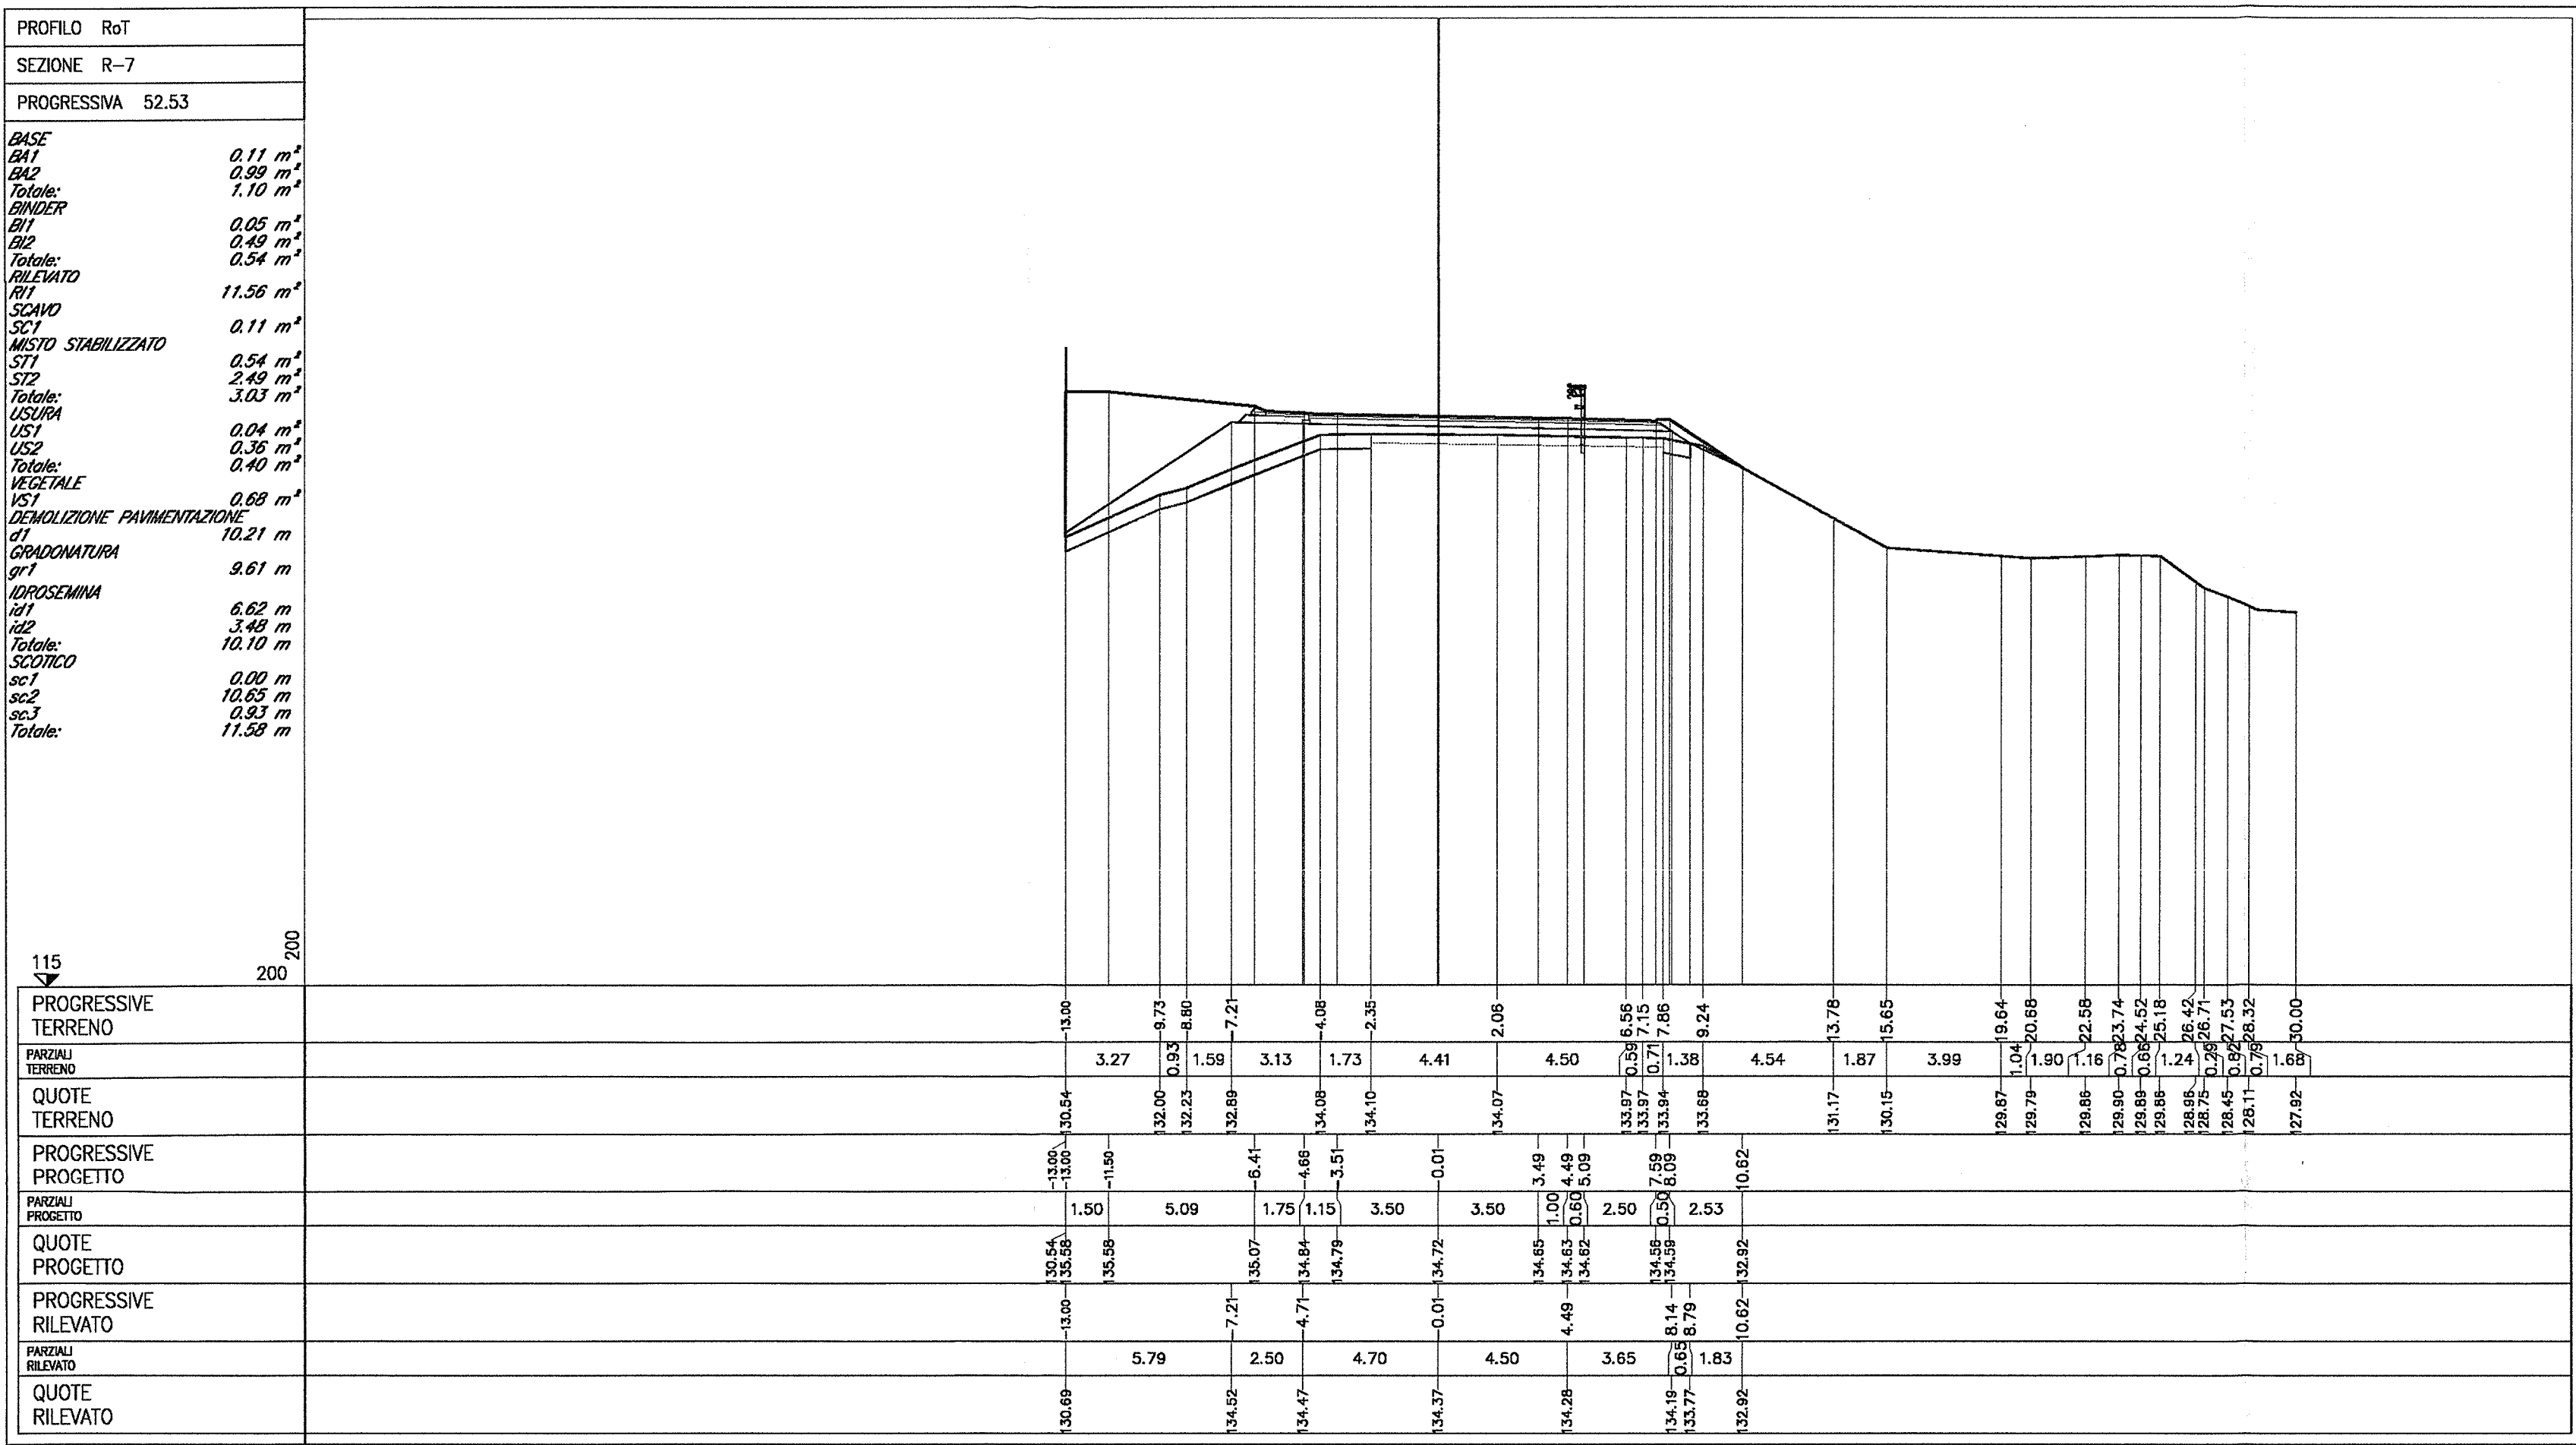

DOCUMENTI DI RIFERIMENTO	
DESCRIZIONE	CODICE
INQ2 - COLLEGAMENTO VIA CAVOUR - VIA STAZIONE	INQ11E2ZNVN20A00002
RELAZIONE TECNICA GENERALE	INQ11E2ZNVN20A00001
PIANTOMETRIA DI PROGETTO	INQ11E2ZNVN20A00001
PIANTOMETRIA DI PROGETTO TAVOLA 1/2	INQ11E2ZNVN20A00001
PIANTOMETRIA DI PROGETTO TAVOLA 1/3	INQ11E2ZNVN20A00001
ASSE PRINCIPALE, PROFILO LONGITUDINALE	INQ11E2ZNVN20A00001
PROFILO E PIANO, PROFILO LONGITUDINALE	INQ11E2ZNVN20A00001
ASSE PRINCIPALE, SEZIONI TRASVERSALI TAVOLA 1/3	INQ11E2ZNVN20A00001
ASSE PRINCIPALE, SEZIONI TRASVERSALI TAVOLA 1/4	INQ11E2ZNVN20A00001
NOTE GENERALI

- TUTTE LE MISURE SONO ESPRESSE IN METRI

COMMITTENTE:	
 GRUPPO FERROVIE DELLO STATO	
ALTA SORVEGLIANZA:	
 GRUPPO FERROVIE DELLO STATO	
GENERAL CONTRACTOR:	
 Consorzio ENI per l'Alta Velocità	
INFRASTRUTTURE FERROVIARIE STRATEGICHE DEFINITE DALLA LEGGE OBIETTIVO N. 443/01	
LINEA A.V. I.A.C. TORINO - VENEZIA Tratta MILANO - VERONA Lotto funzionale Brescia-Verona PROGETTO ESECUTIVO	
NV20 - COLLEGAMENTO VIA CAVOUR - VIA STAZIONE	
Rotatoria Sezioni trasversali Tavola 2/2	
GENERAL CONTRACTOR	
Consorzio Cepav due Il Direttore del Progetto Ing. T. Toffanti	
DIRETTORE LAVORI	
SCALA: 1:200	
Data: 05 GIU 2018	
Data:	
COMMESSA LOTTO FASE ENTE TIPO DOC. OPERA/DISCIPLINA PROGR. REV.	
INOR 11 E E2 W9 NV20A0 002 A	
PROGETTISTAZIONE	
IL PROGETTISTA	
Rit. Descrizione Autore Data Verifica Data	
A EMISSIONE 11/06/2018 11/06/2018 11/06/2018	
B 11/06/2018 11/06/2018 11/06/2018	
C 11/06/2018 11/06/2018 11/06/2018	
Stampato dal Servizio di progetto ITALFERR S.p.A. ALBA S.r.l.	
Stampato dal Servizio di progetto ITALFERR S.p.A. ALBA S.r.l.	
CUP: 811011000000008	
Scopo di plan: 1:1	