
CARTA IDROGEOLOGICA
TAVOLA 2 di 2

Scala 1:2.000

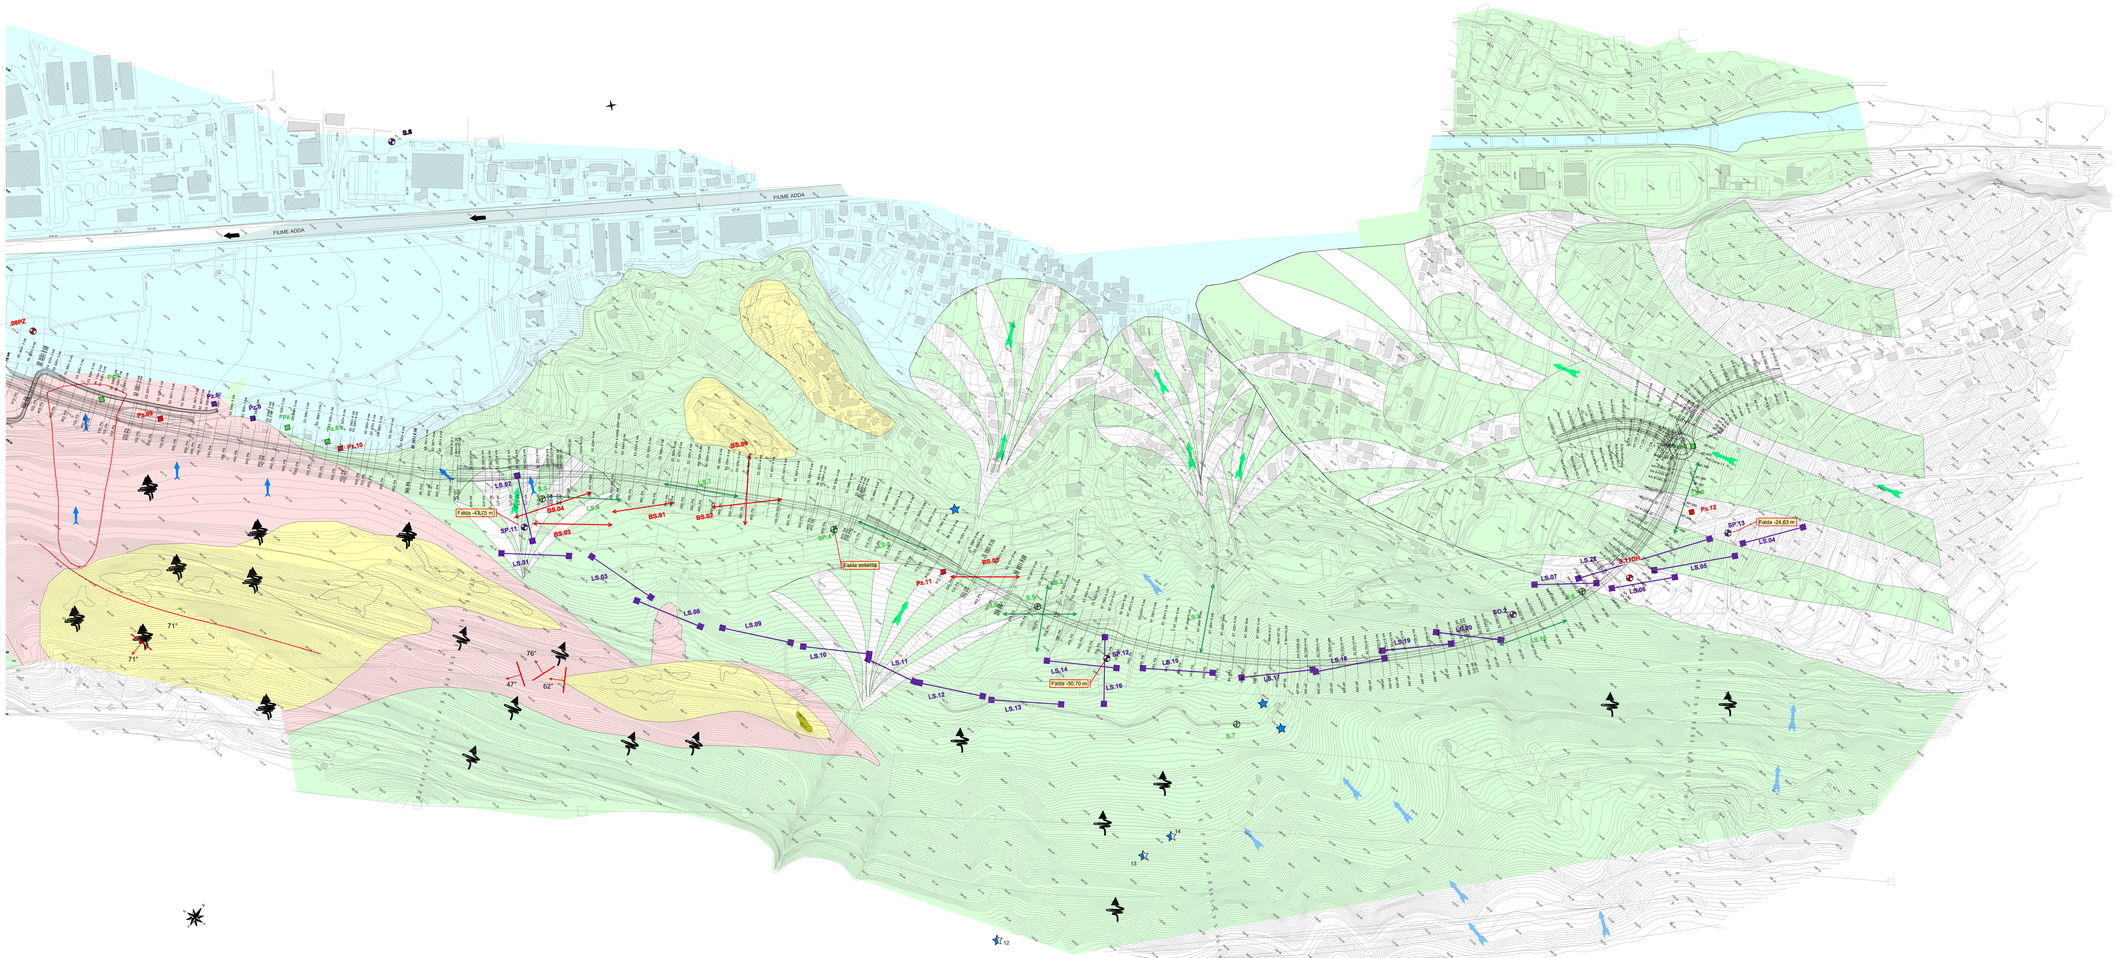


COMPLESSI IDROGEOLOGICI

- Depositi alluvionali ripetti e stratificati — Sedimenti di fondovalle costituiti da ghiaie con sabbia medio grossolane in scarsa matrice limo-argillosa, localmente cementate. Permeabilità da alta a media alta (Primaria per porosità) Coefficiente di permeabilità K = 1x10-2 - 1x10-3 m/sec
- Depositi di origine glaciale — Depositi colluviali, depositi morenici e conoidi Permeabilità da alta a media (Primaria per porosità) Coefficiente di permeabilità K = 1x10-2 - 1x10-3m/sec
- Depositi detritici e coltri di detrito — Sedimenti caotici di materiale lapideo di dimensioni varie da blocchi a ghiaia in matrice sabbioso limosa fine. Permeabilità da alta a media alta (Primaria per porosità) Coefficiente di permeabilità K = 1x10-2 - m/sec
- Basamento cristallino — Rocce ignee e metamorfiche più o meno fratturati Permeabilità da bassa a media (Secondaria per fratturazione) Coefficiente di permeabilità K = 1x10-3 - 1x10-5 m/sec
- Direzione di deflusso delle acque sub-superficiali e/o profonde
- Direzione di deflusso delle acque incanalate
- Direzione di deflusso preferenziale delle acque superficiali
- Acque selvagge (ruscellamento di superficie)

- Conoide di deiezione — Depositi detritici mediamente addensati a granulometria prevalentemente grossolana ghiaioso sabbiosa in scarsa matrice limosa (Cc)

INDAGINI

Campagna indagini 2022
- Pz.2 — Pozzetti esplorativi
- S.5 — Sondaggi geognostici (SO = orizzontale; SP = con piezometro)
- LS.1 — Stendimenti di sismica a rifrazione

Campagna indagini 2009
- Pz.2 — Pozzetti esplorativi
- S.5 — Sondaggi geognostici (SOs = Down Hole; SPs = piezometro)
- LS.1 — Stendimenti di sismica a rifrazione
- Pz.A1 — Pozzetti esplorativi per analisi ambientale
- SS.1p — Stendimenti sismici

Campagna indagini 2017
- R.1 — Rilievi geostrutturali

Campagna indagini Febbraio 2019
- Pz.2 — Pozzetti esplorativi
- S.5a — Sondaggio geognostico
- S.5aDH — Sondaggio geognostico con Down Hole
- S.5aPZ — Sondaggio geognostico con Piezometro
- BS.1.4 — Stendimenti di sismica a rifrazione
- MASW 4 — Prova MASW

Punti acqua
- Sorgenti (Asciutta PD)
- Sorgenti (Asciutta PS)
- Pozzi (Asciutta PD)
- Pozzi (Piovosa)
- Sorgenti (Piovosa)
- Giaciture (orizzontale, foglie, giunti)
- Lineazioni (da foto-analisi)
- Faglie (a = certa; b = presunta)

anas — ANAS S.p.A.
Direzione Progettazione e Realizzazione Lavori

S.S. 38 - LOTTO 4: VARIANTE DI TIRANO DALLO SVINCOLO DI STAZZONA (COMPRESO) ALLO SVINCOLO DI LOVERO (CON COLLEGAMENTO ALLA DOGANA DI POSCHIAVO)

S.S. 38 - LOTTO 4: NODO DI TIRANO -
TRATTA "A" (SVINCOLO DI BIANZONE - SVINCOLO LA GANDA)
E TRATTA "B" (SVINCOLO LA GANDA - CAMPONE IN TIRANO),
AI SENSI DEL PROTOCOLLO D'INTESA DEL 05/11/2007

PROGETTO ESECUTIVO

| | | | | |
|---|---|---|---|---|
| STUDIO CORONA — Ing. Renato Corona, Ing. Stefano Corona | Ing. Valeria Bigatti | Ing. Renato Da Prato, Ing. Andrea Da Prato | Arch. Rosalba Fabbri, Arch. Alessandra Fabbri | Ing. Gabriella Iannotti, Ing. Giuseppe Iannotti |
| Ing. Renato Corona, Ing. Stefano Corona | Prof. Ing. Attilio Pisano, Prof. Ing. Giuseppe Grasso | Prof. Ing. Gaetano Falvo | Prof. Ing. Luigi Bonaccorso | Ing. Gianfranco Gragnano, Ing. Antonio Gragnano |

| | | | |
|---|---|---|---|
| VISTO IL RESPONSABILE DEL PROCEDIMENTO | RESPONSABILE DELL'INTEGRAZIONE DELLE PRESTAZIONI SPECIALISTICHE | IL COORDINATORE DELLA SICUREZZA IN FASE DI PROGETTAZIONE | |
| Dott. Ing. Gerardo LICINIO | Ing. Matteo BIATTI | Ing. Gaetano RANIERI | |

BA09

**B- GEOLOGIA E GEOTECNICA**

BA - GEOLOGIA

Carta Idrogeologica Tav 2 di 2

| CODICE PROGETTO | | | | NOME FILE | | REVISIONE | SCALA |
|---|---|---|---|---|---|---|---|
| PROGETTO | LIV. PROG. | N. PROG. | | BA09_T01GE00GEOCG06_B.dwg | | | |
| MI324 | E | 1801 | CODICE ELAB. | T01GE00GEOCG06 | | B | 1:2000 |

| | | | | | |
|---|---|---|---|---|---|
| C | | | | | |
| B | REVISIONE PER STRUTTURA ANAS | FEBBRAIO 2020 | DOTT. GEOL. F.A. SQUEGLIA | PROF. ING. VITTORIO RANIERI | ING. VALERIO BIATTI |
| A | EMISSIONE | FEBBRAIO 2019 | DOTT. GEOL. MARIO | PROF. ING. VITTORIO RANIERI | ING. MATTEO BIATTI |
| REV. | DESCRIZIONE | DATA | REDATTO | VERIFICATO | APPROVATO |