



VISTA " 1 " - SUD  
SCALE 1:100

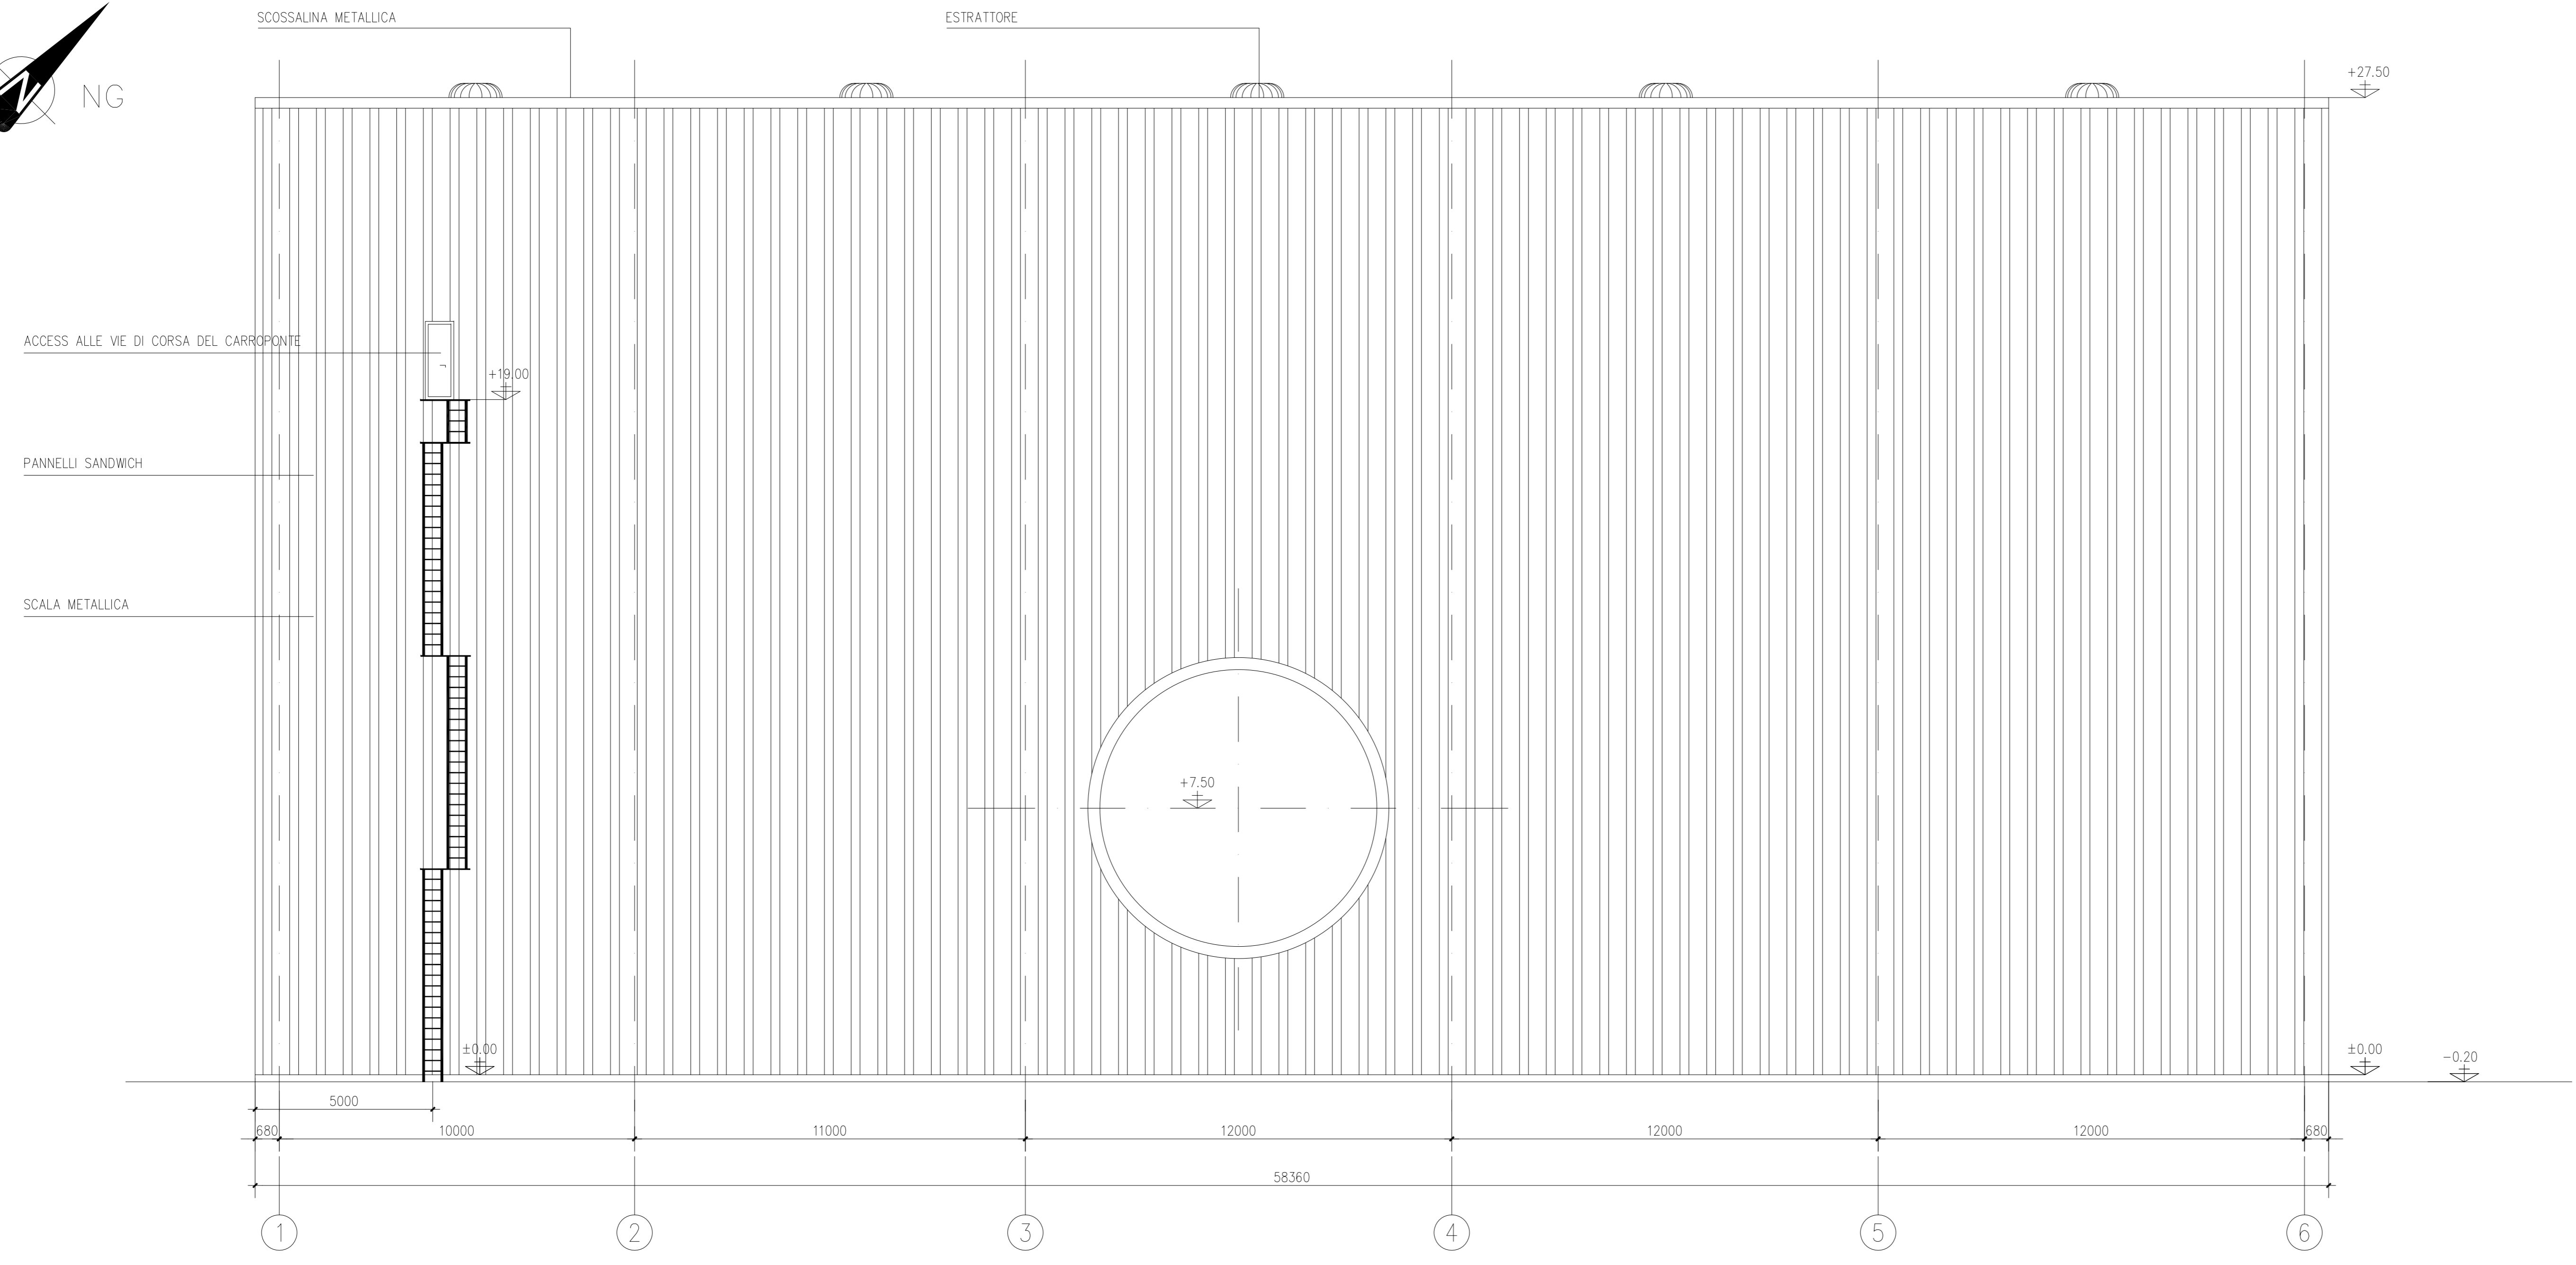

VISTA " 2 " - EST  
SCALE 1:100

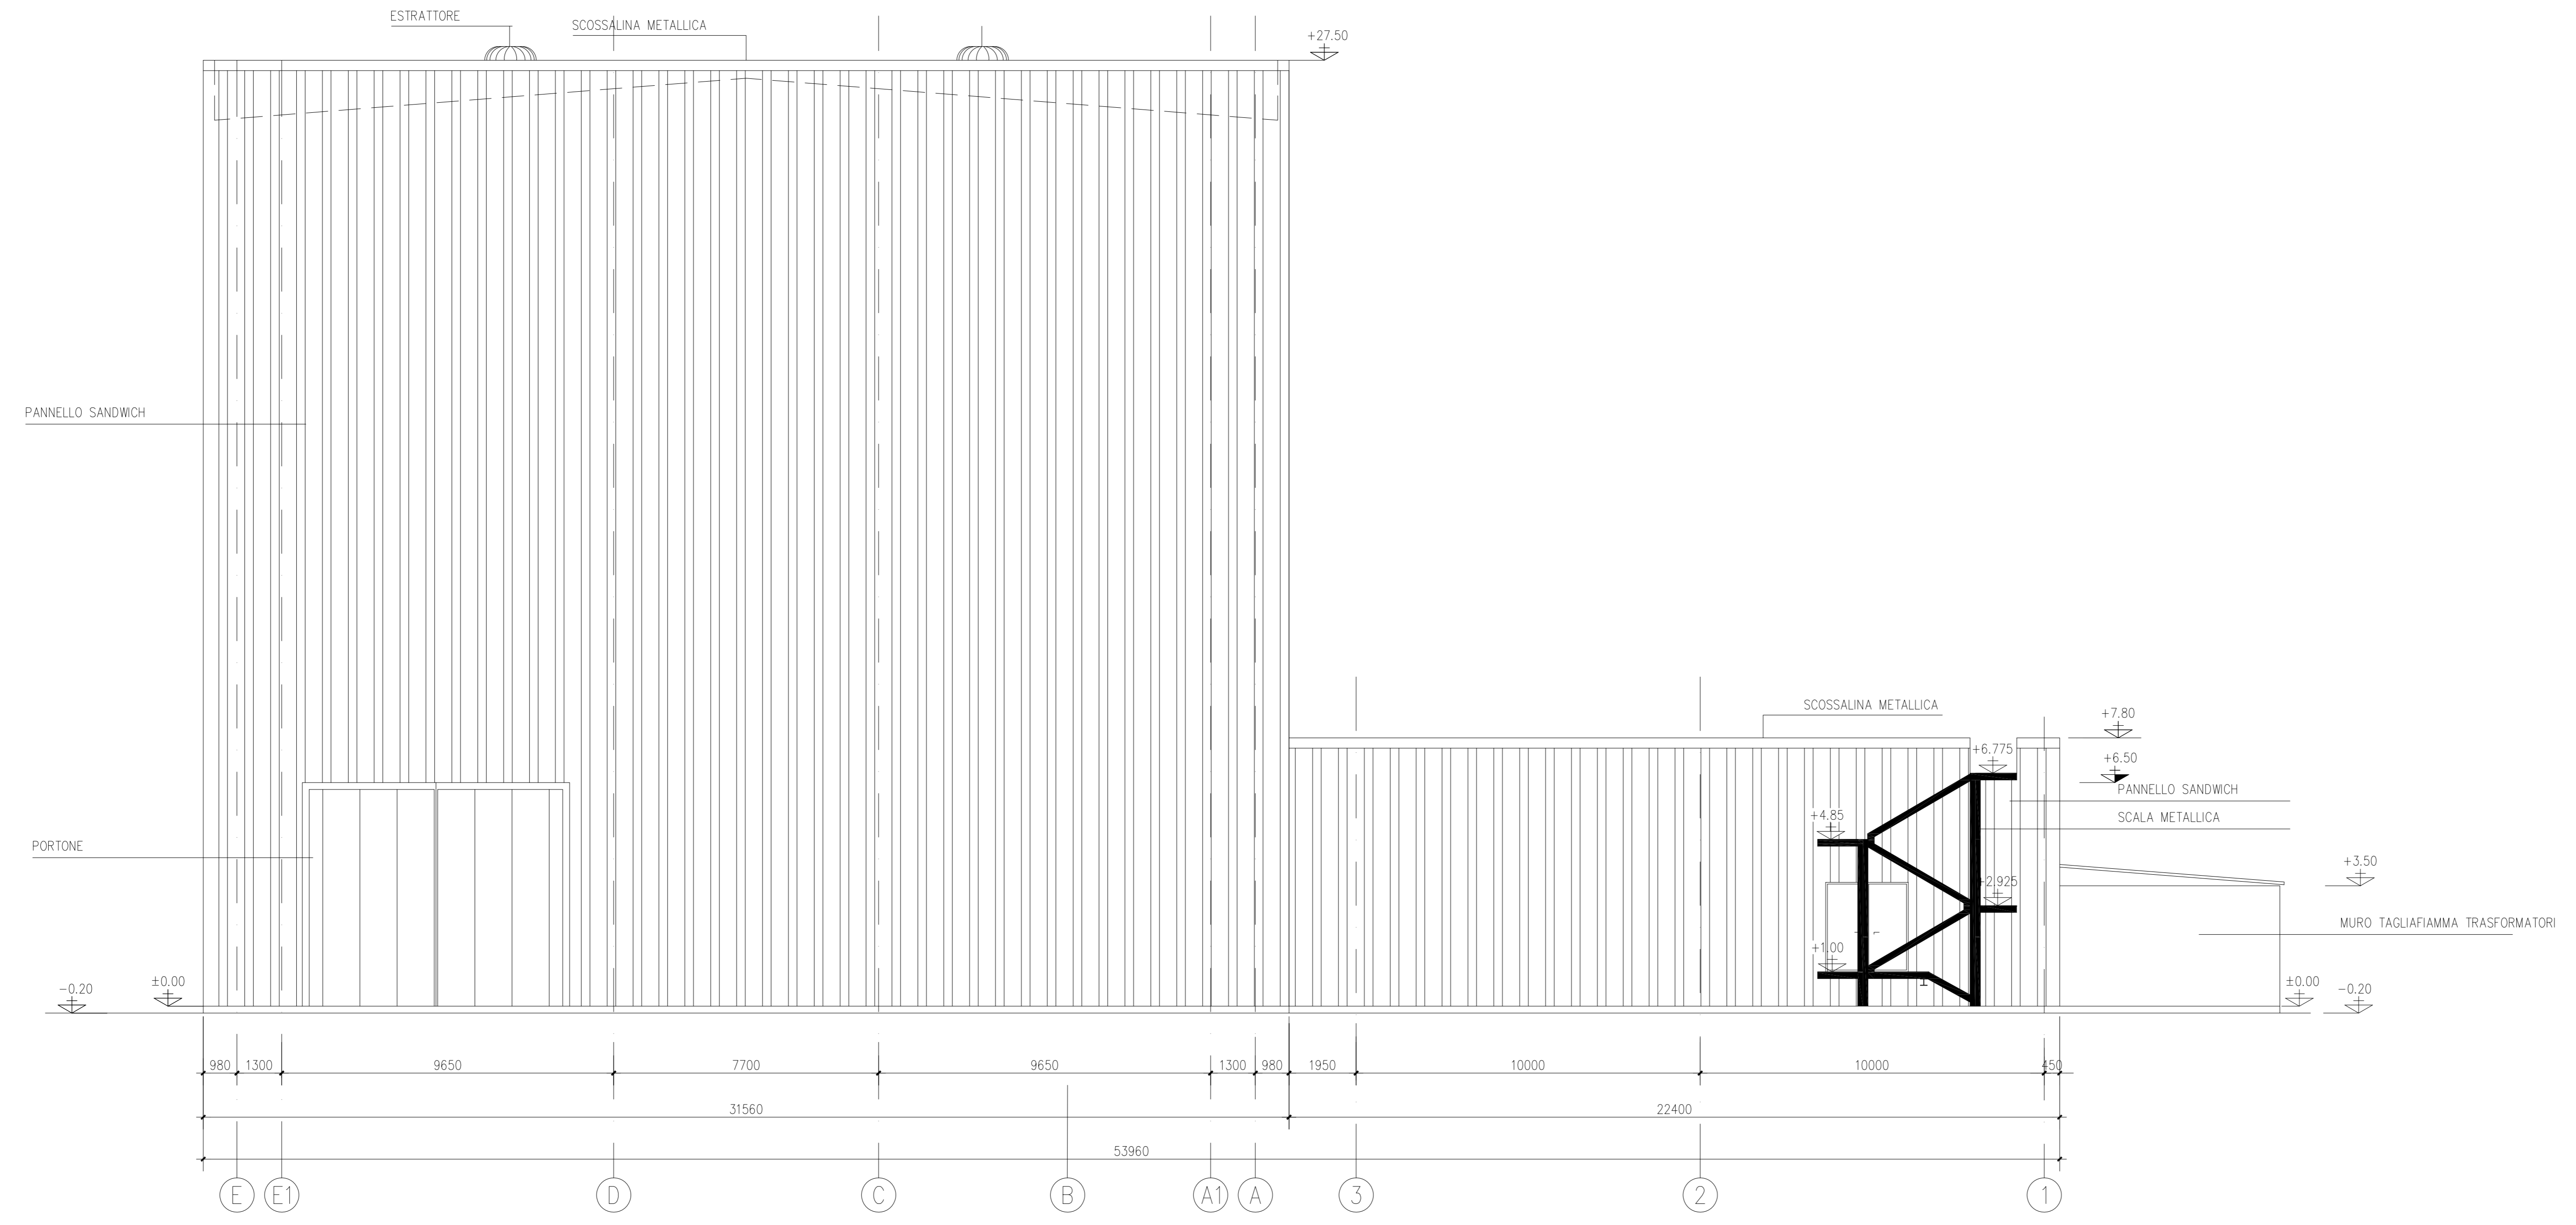

LEGENDA:


NOTE :

1. LA QUOTA DI RIFERIMENTO ±0.00 CORRISPONDE A 31.00 m S.L.M.M.
2. TUTTE LE DIMENSIONI SONO IN mm
3. TUTTE LE ELEVAZIONI SONO m

DISEGNI DI RIFERIMENTO

- B711FEV001 - EDIFICIO TURBINA A VAPORE - ARCHITETTONICO - PIANTA A QUOTA ±0.00
- B711FEV002 - EDIFICIO TURBINA A VAPORE - ARCHITETTONICO - PIANTA A QUOTA +6.50
- B711FEV003 - EDIFICIO TURBINA A VAPORE - ARCHITETTONICO - PIANTA COPERTURA
- B711FEV004 - EDIFICIO TURBINA A VAPORE - ARCHITETTONICO - SEZIONE A-A
- B711FEV005 - EDIFICIO TURBINA A VAPORE - VISTE PROSPETTICHE 1 e 2
- B711FEV006 - EDIFICIO TURBINA A VAPORE - VISTE PROSPETTICHE 3 e 4

PIANTA CHIAVE

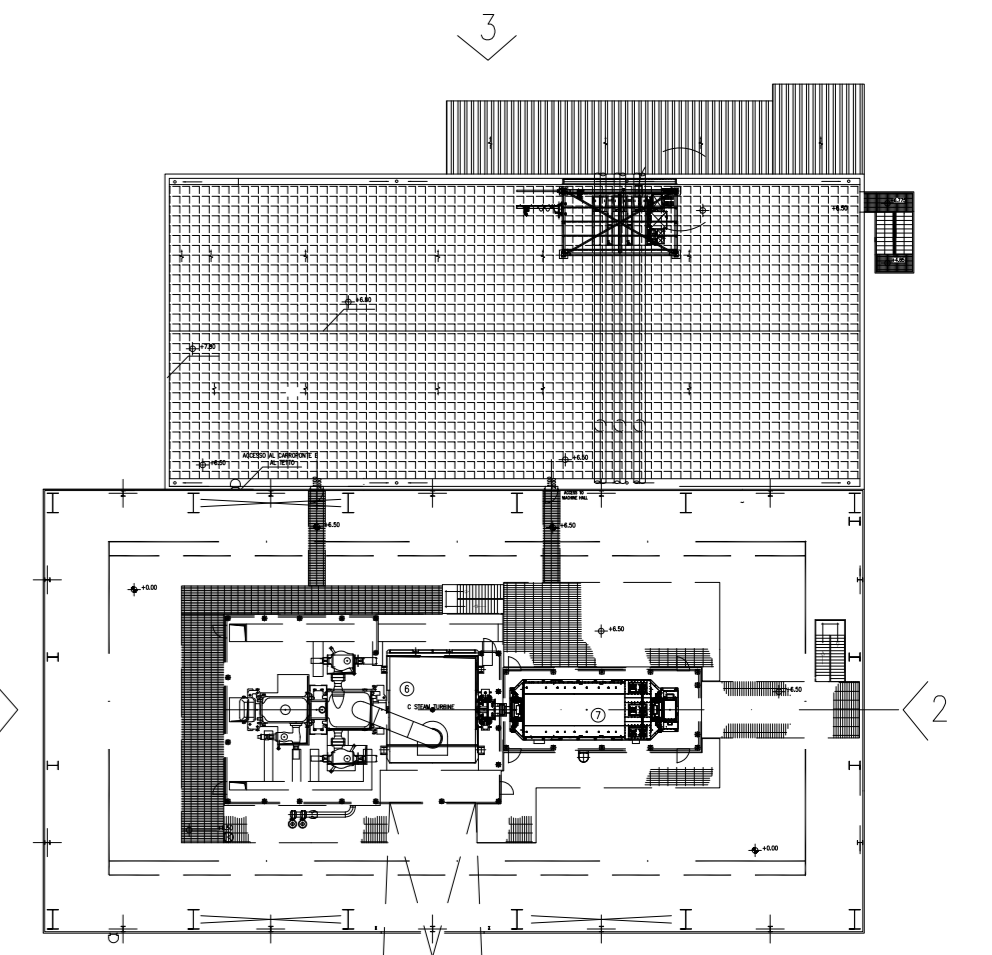

*Ing. OMAR MARCO RETINI*  
**INGEGNERE DELLA PROVINCIA DI PISA**  
 N° 2234 - Sezione A  
 INGEGNERIA CIVILE E AMBIENTALE  
 INGEGNERIA DISEGNO E CALCOLO

0	FUG. EMESSO PER ITER AUTORIZZATIVO	01/09/2020	CARRERI	CARRERI	OTTORIO
REV.	STATO	DESCRIZIONE	DATA	ELABORATO	VERIFICATO
1	1	1	1	1	1

**edison** **edp group** **POWER ASSET DIVISION**

EDIFICIO TURBINA A VAPORE  
 ARCHITETTONICO  
 VISTE PROSPETTICHE " 1 " & " 2 "