

LEGENDA


- TRACCIATO LINEA 380 KV IN PROGETTO
- FASCIA ASSERVIMENTO
- V01 N° PALO
- 9 NUMERO PIANO PARTICELLARE
- SOSTEGNO AD ANGOLO
- SOSTEGNO RETTIFILO
- 1 MAPPALI
- AREA CENTRALE

Comune di SISSA TRECASALI SEZ.B FOGLIO 10

Comune di SISSA TRECASALI SEZ.B FOGLIO 9

Comune di SISSA TRECASALI SEZ.B FOGLIO 17

Comune di TORRILE

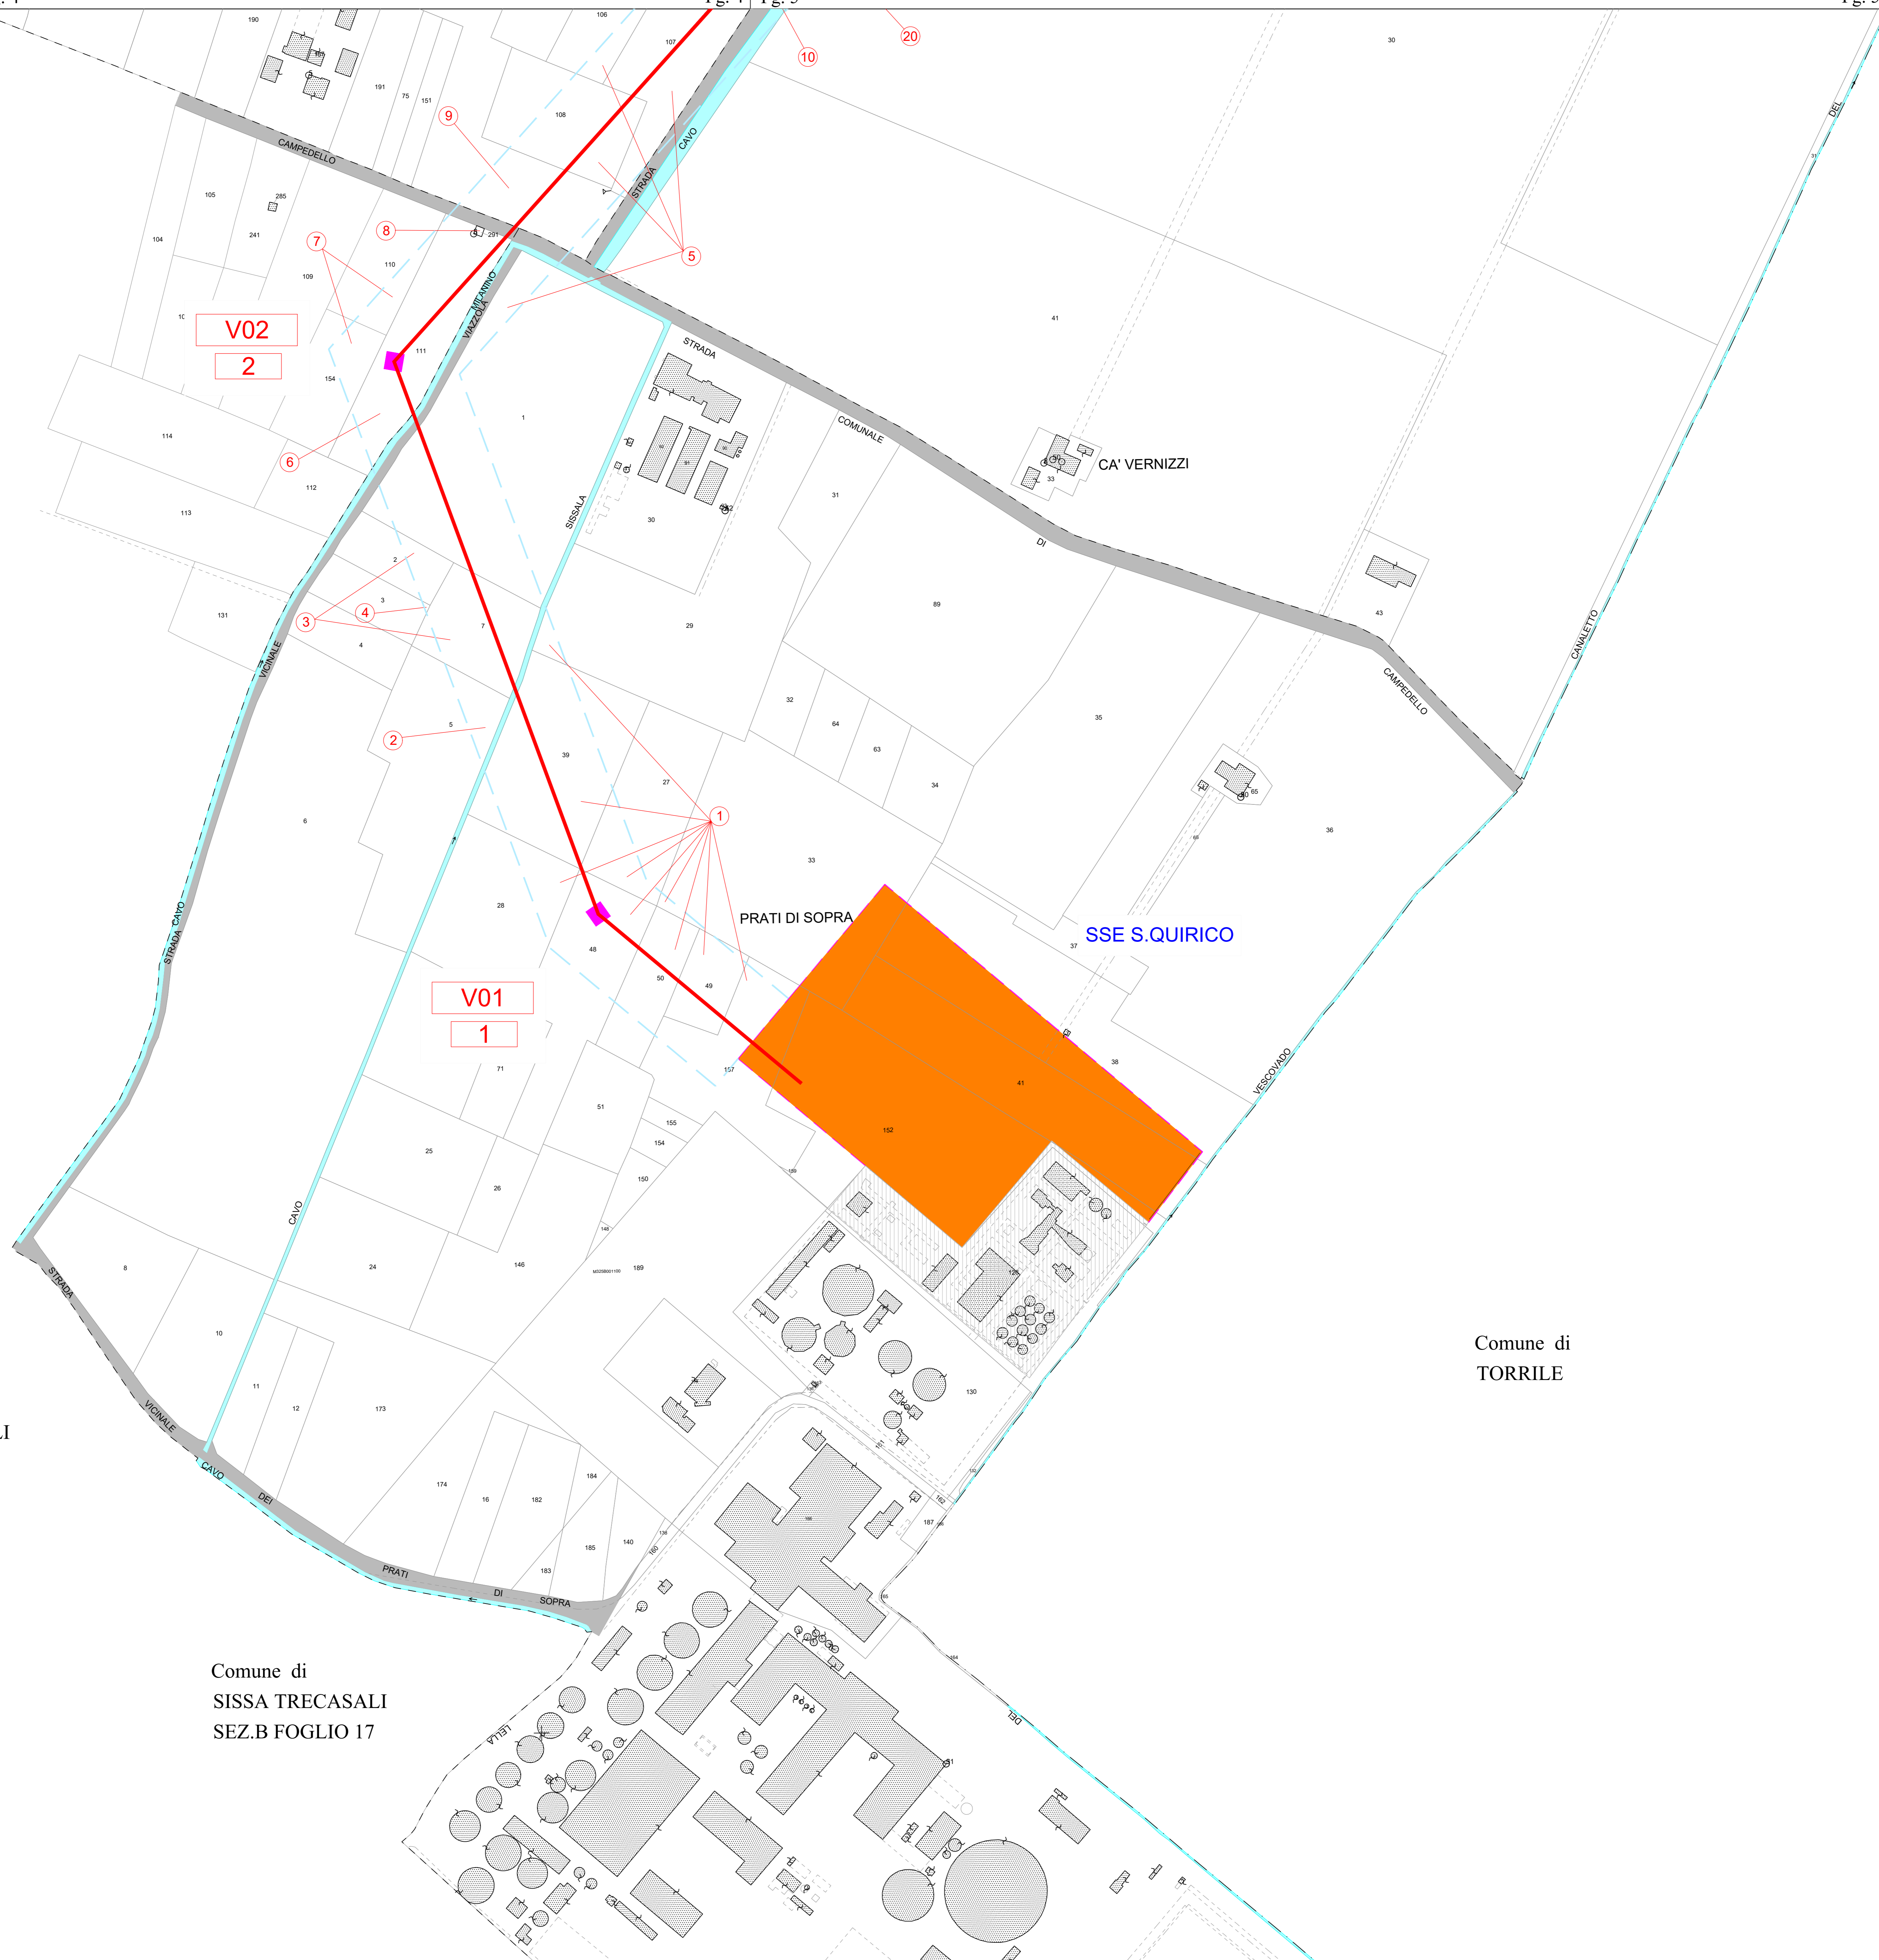

3				
2				
1				
0	FUS	EMESSO PER ITER AUTORIZZATIVO	01/09/2020	CARUSO
REV.	STATO	DESCRIZIONE	DATA	VERIFICATO
1	1			

COPIA DOC. / Doc. Code: **N° BZ111PLEC009**
 Progetto di rifacimento per aggiornamento tecnologico della centrale termoelettrica di San Quirico

TRACCIATO ELETTRODOTTO 380KV - PIANO PARTICELLARE
SISSA TRECASALI
TAVOLA 1



Ing. **MARCO RETINI**
 Ordine Ingegneri della Provincia di PISA
 N° 22264 Stazione di
 Ingegneria Civile e Ambientale-
 Industriale, dell'Informazione

Formato A0 - Scala Disegno: 1 = 2000