




AREA	
Superficie 2,49 mq	
Superficie Sottile 1,49 mq	
Superficie S.M.S. 1,10 mq	

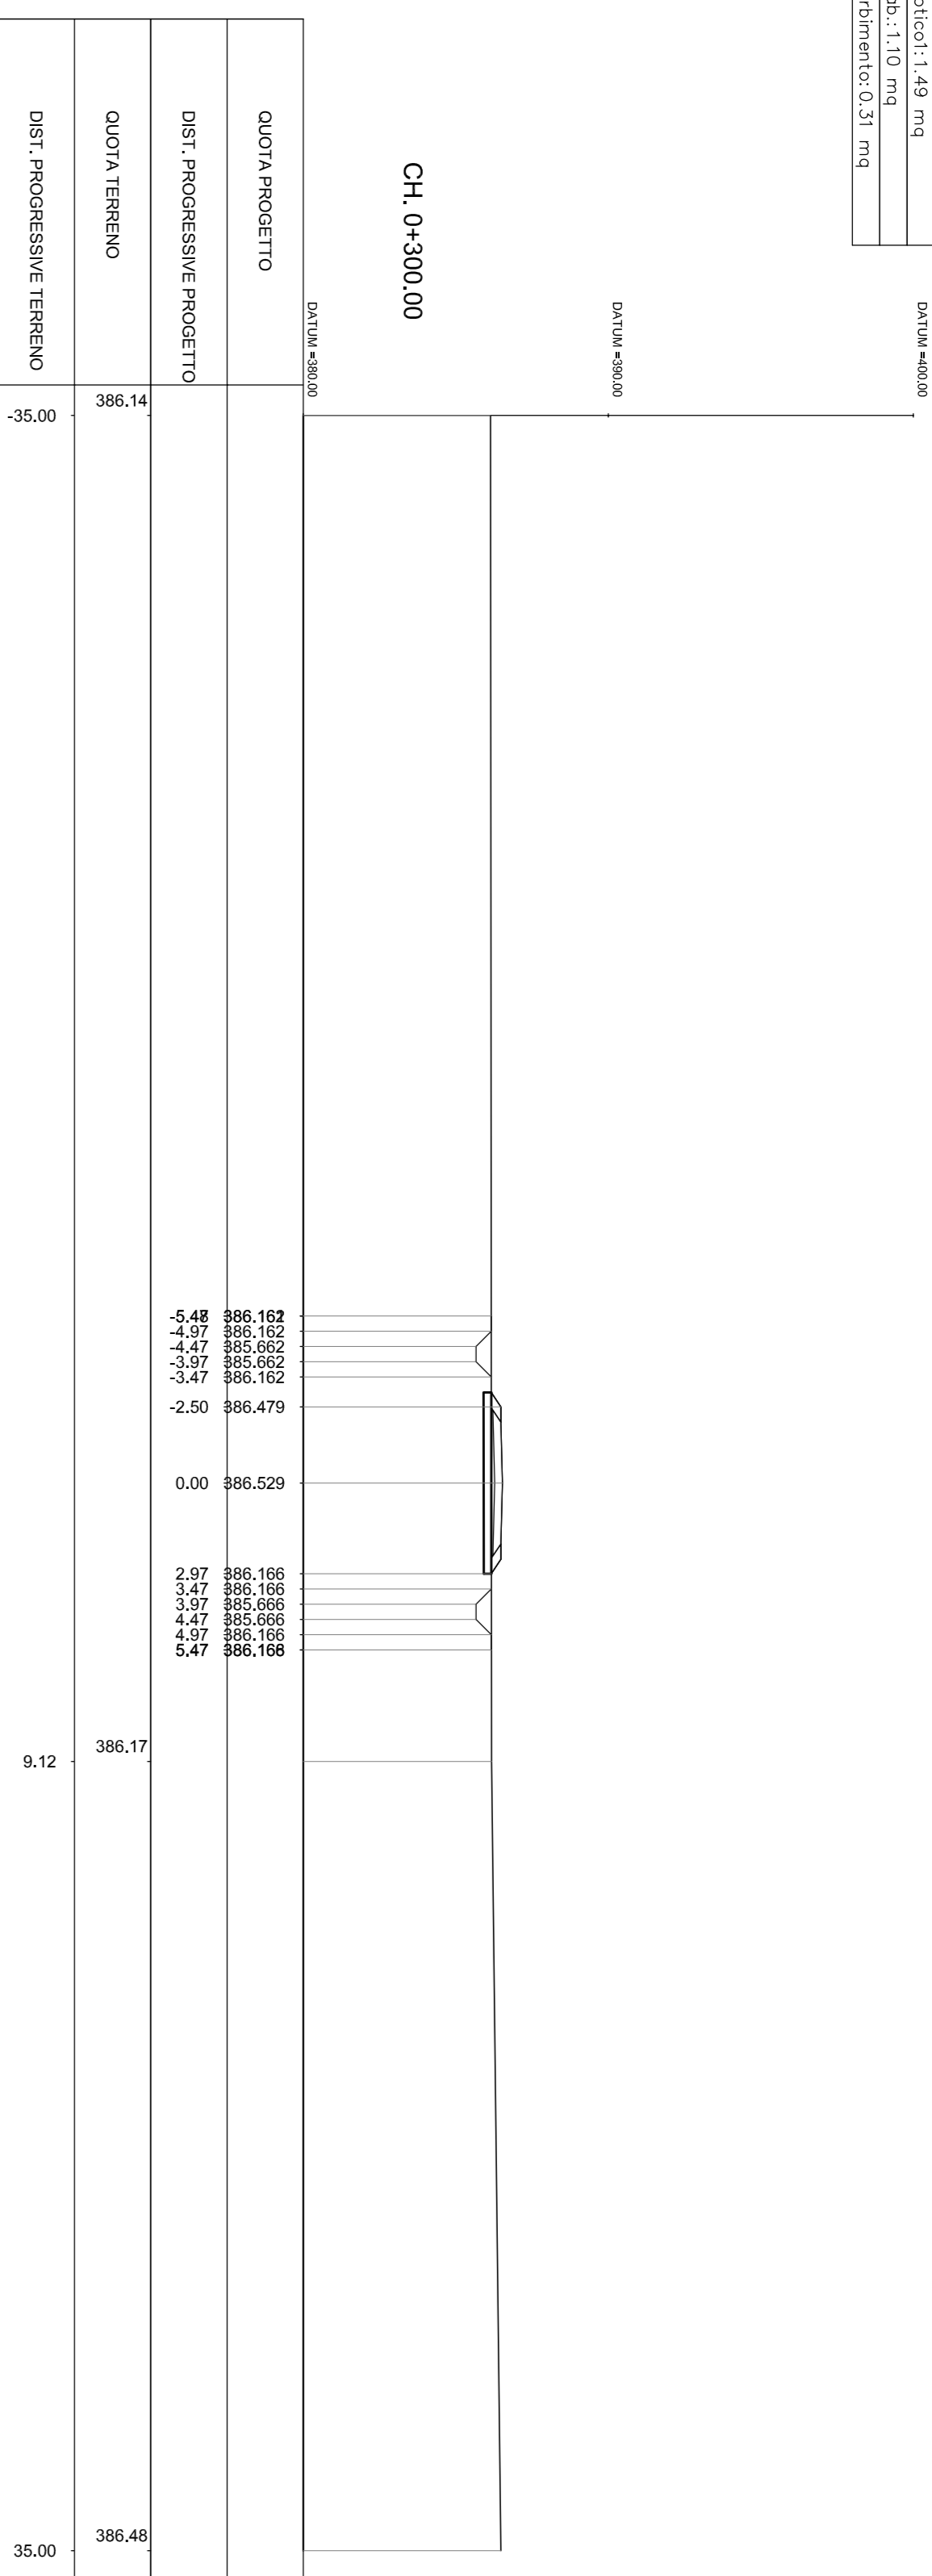


AREA	
Superficie 2,53 mq	

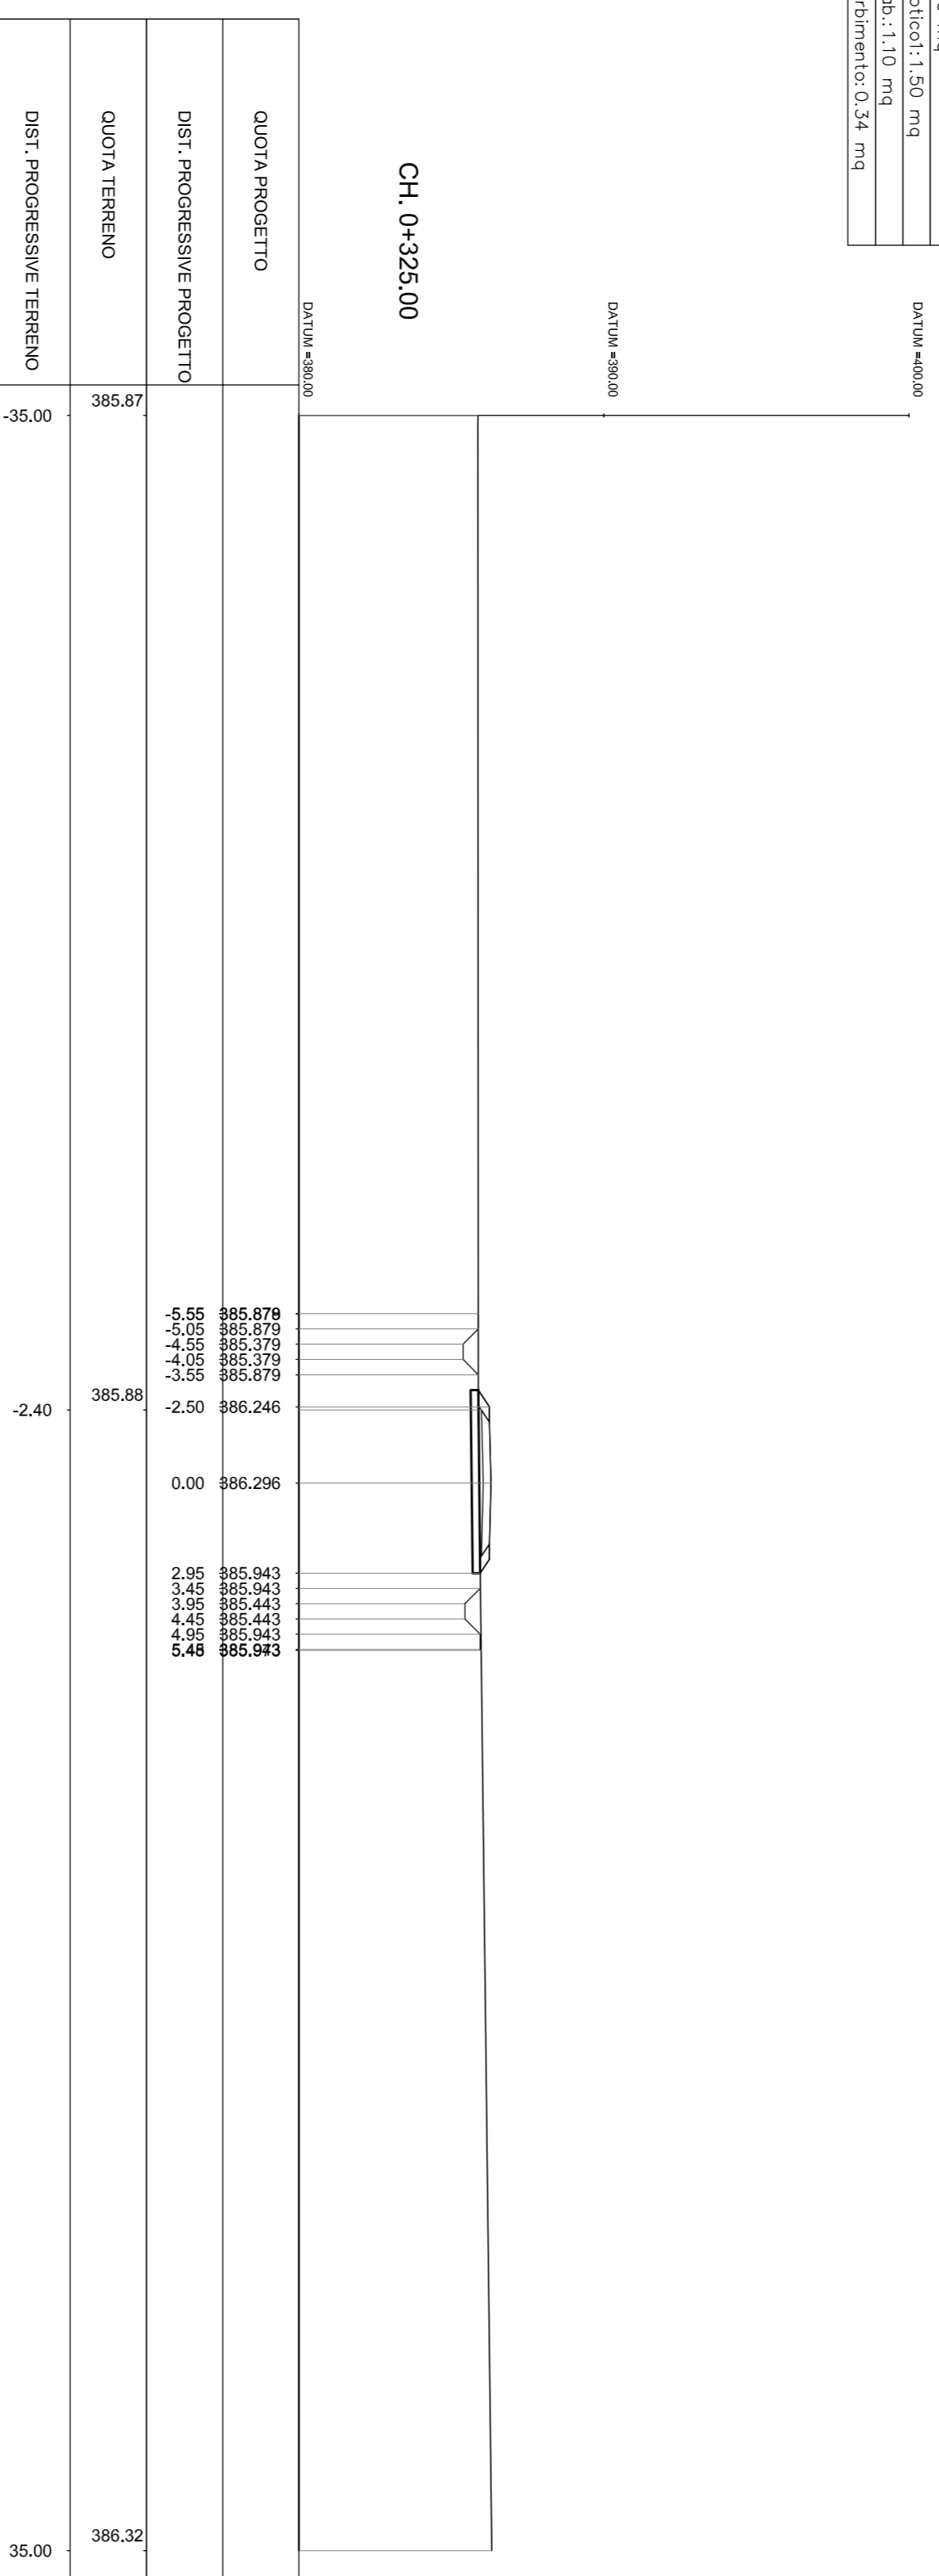


AREA	
Superficie 2,45 mq	
Superficie Sottile 1,45 mq	
Superficie S.M.S. 1,10 mq	
Superficie Imperviente 0,26 mq	

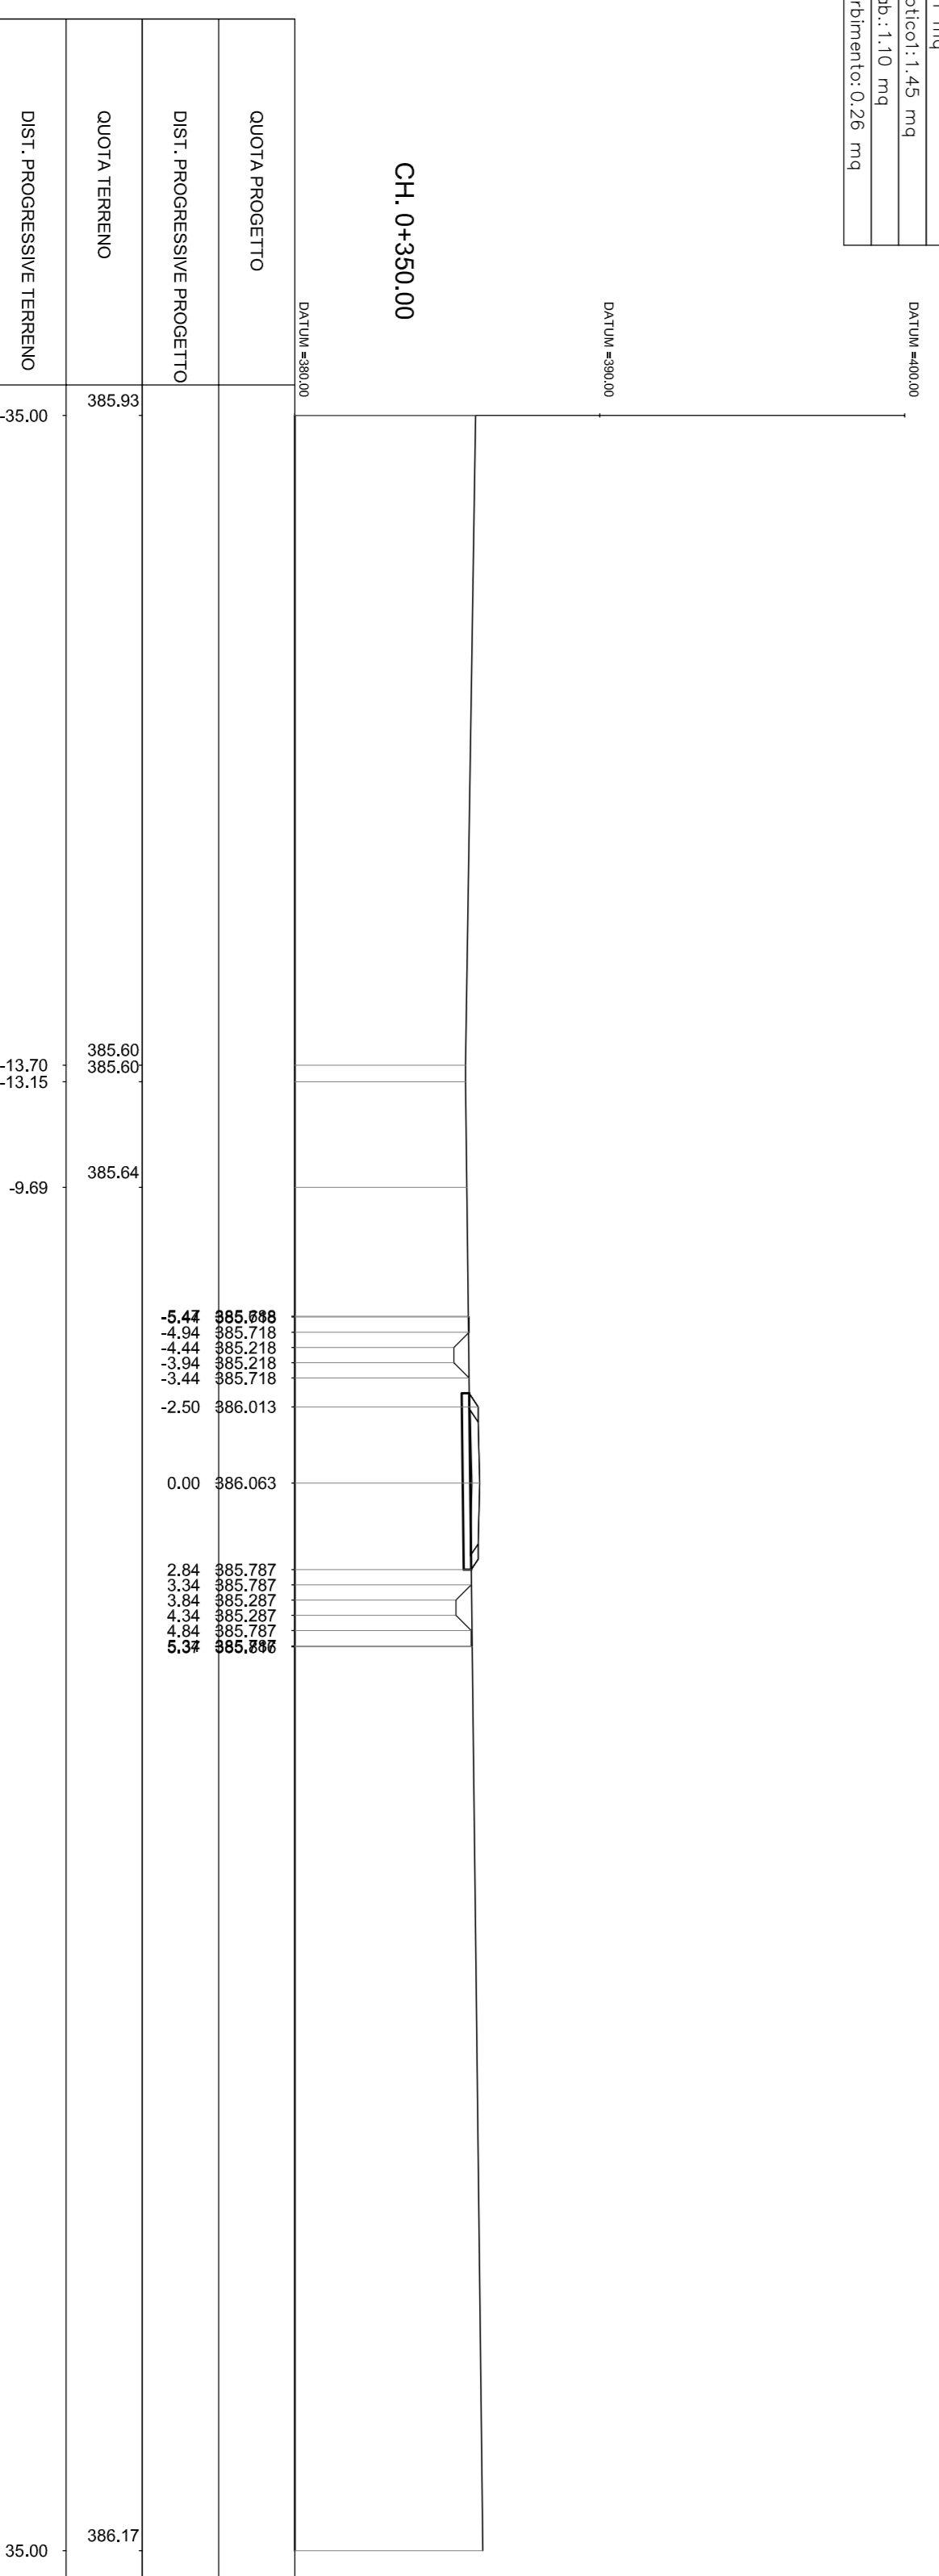


AREA	
Superficie 2,42 mq	
Superficie Sottile 1,41 mq	
Superficie S.M.S. 1,10 mq	
Superficie Imperviente 0,21 mq	

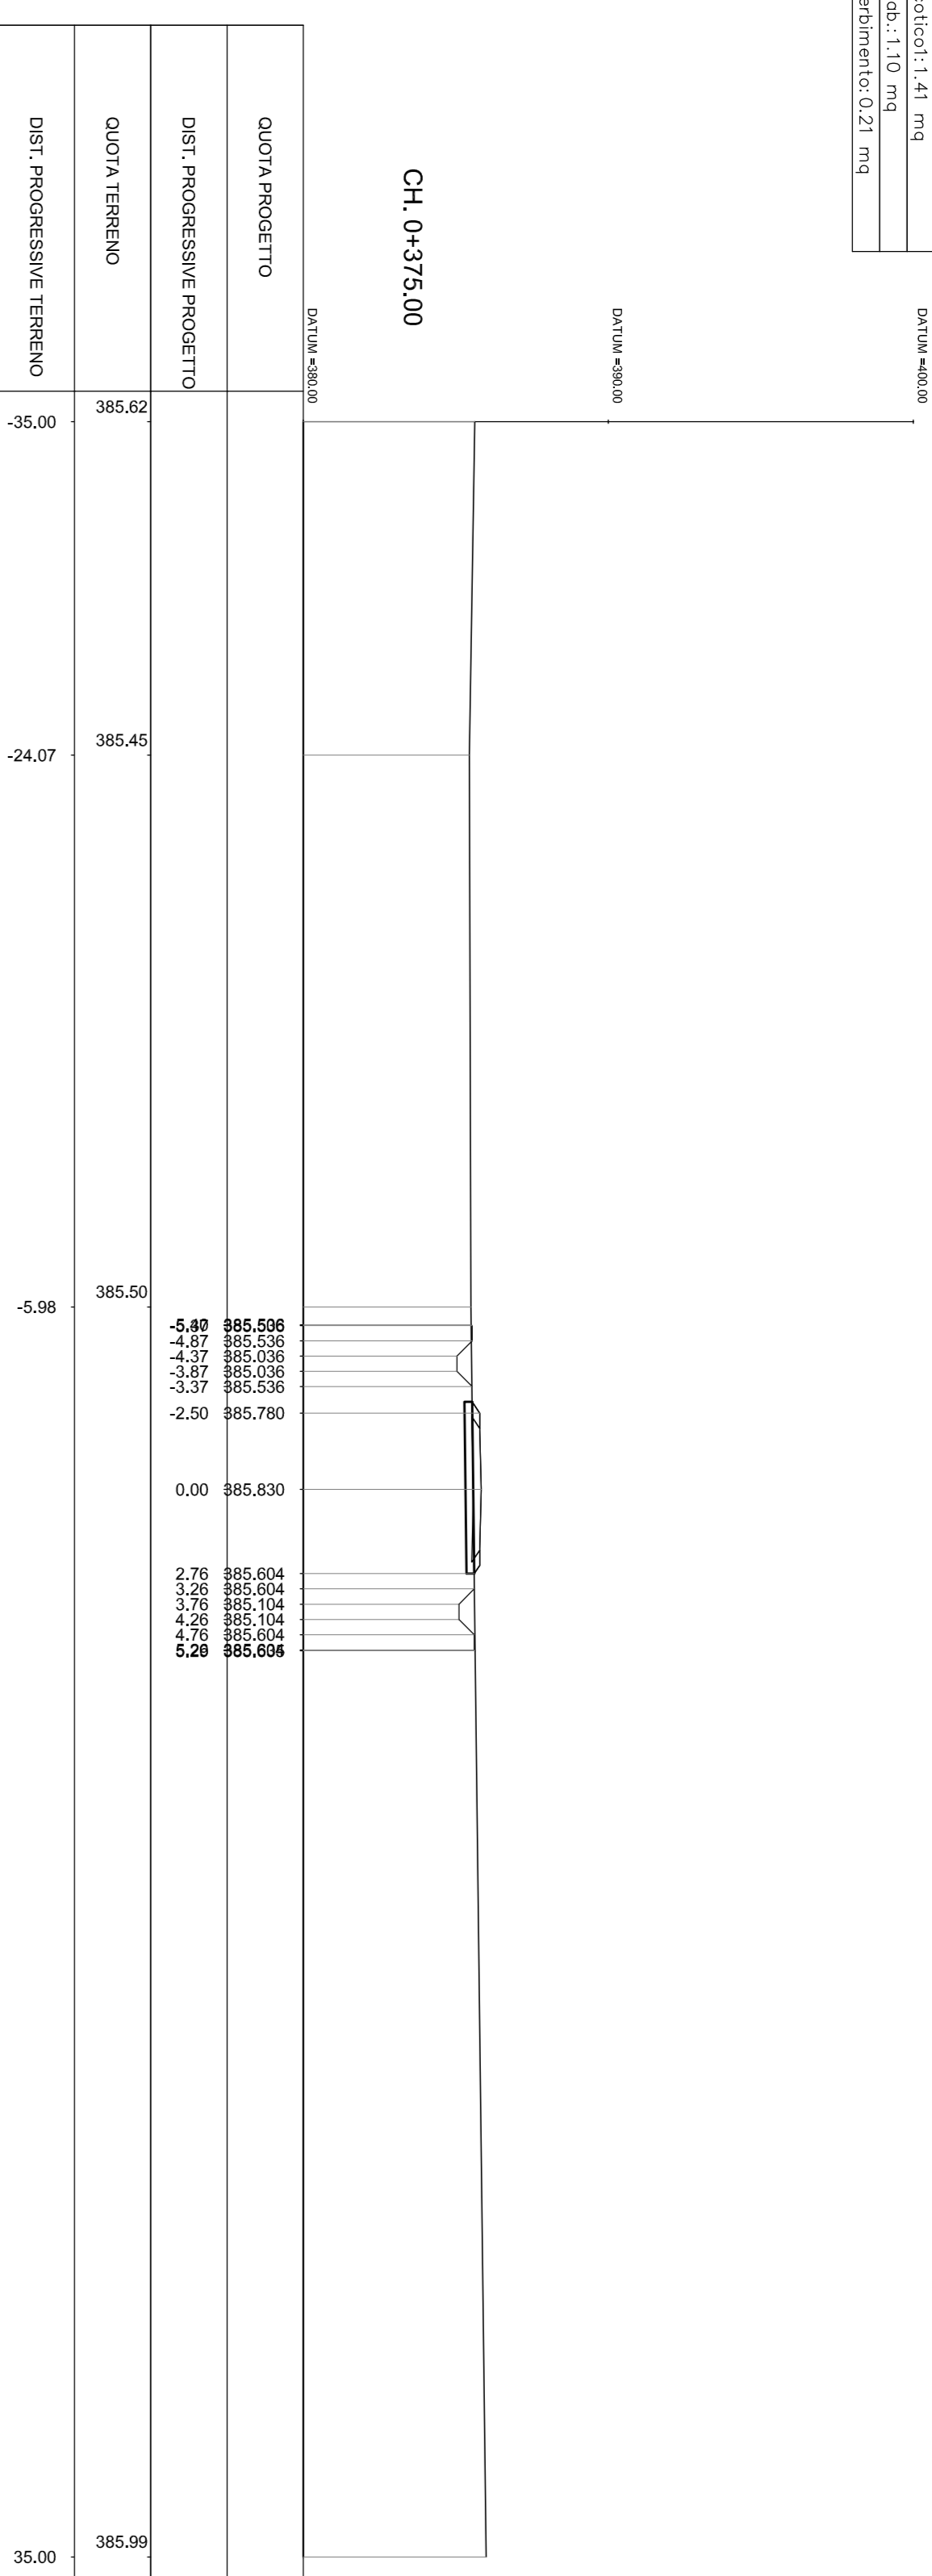

AREA	
Superficie 2,38 mq	
Superficie Sottile 1,38 mq	
Superficie S.M.S. 1,10 mq	
Superficie Imperviente 0,17 mq	

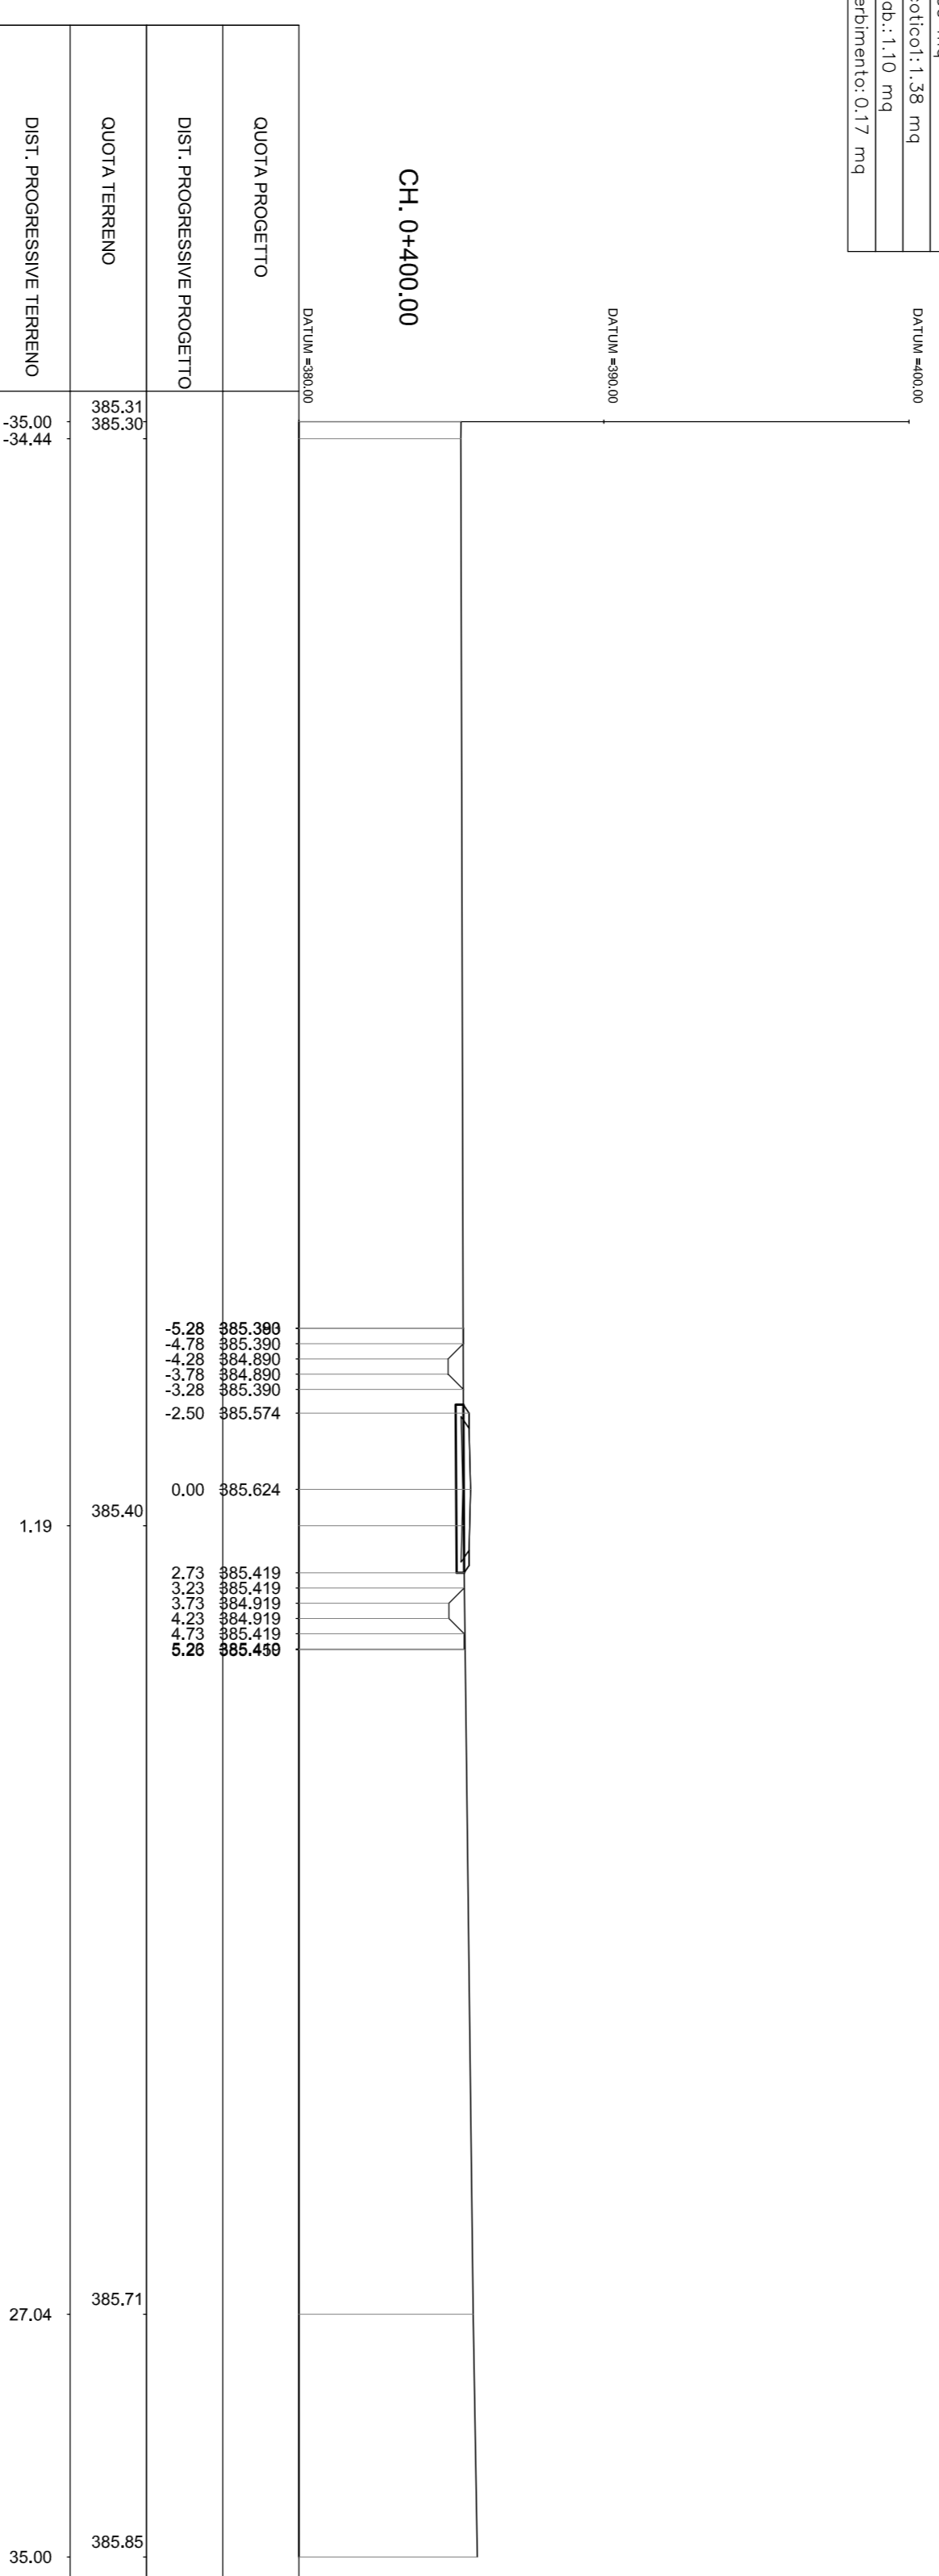

AREA	
Superficie 2,44 mq	

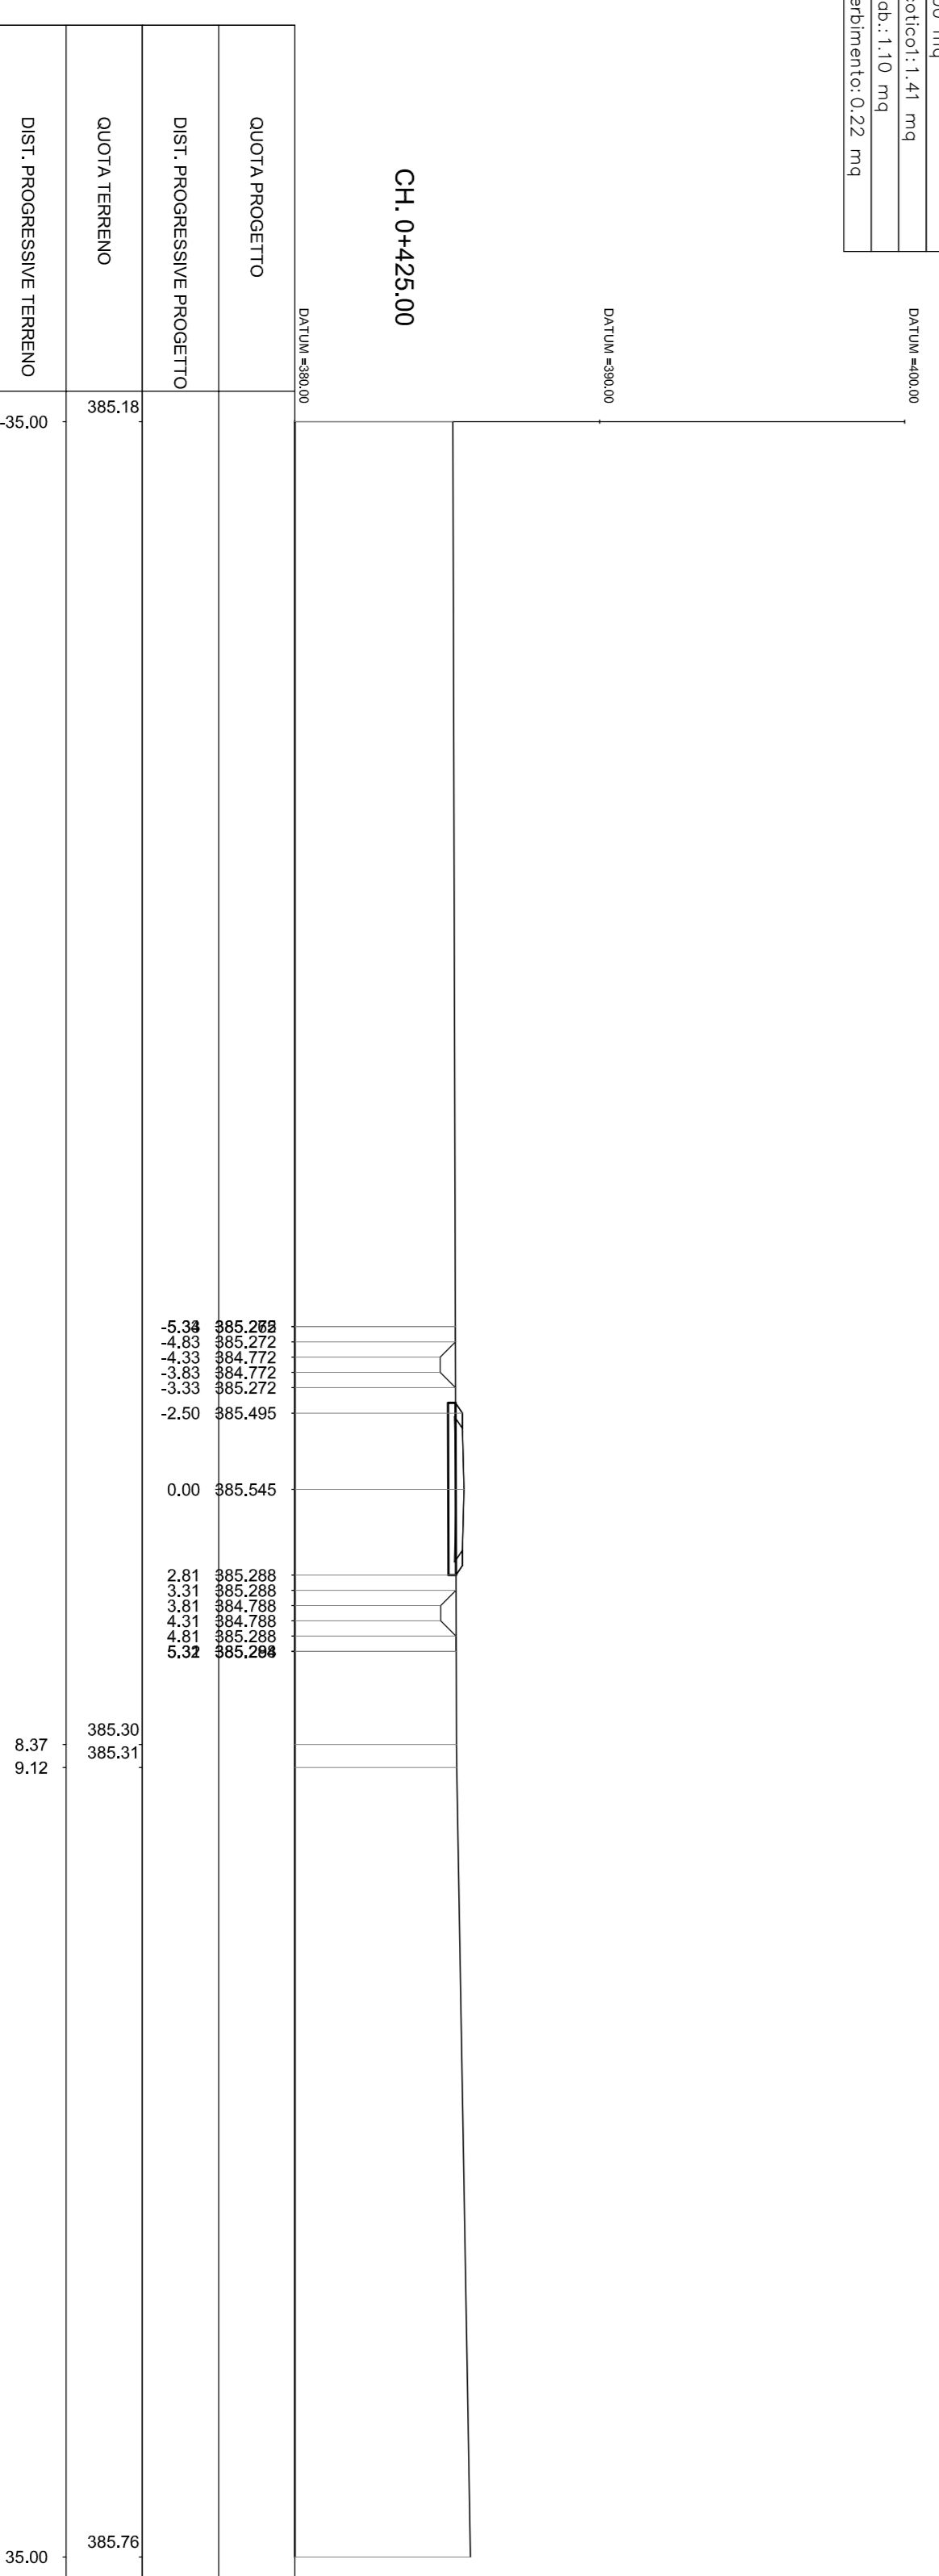

COMMITTEE: **IRPI** **ITALFER**

PROGETTOZIONE: **IRPI** **ITALFER**

U.O. INFRASTRUTTURE NORD

PROGETTO DEFINITIVO

LINEA MODANE-TORINO
ADGUAMENTO LINEA STORICA TRATTA BUSSOLENO-AVIGLIANA
REALIZZAZIONE SOTTOSTAZIONI ELETTRICHE NELLE LOCALITA' DI
BORGHINE E AVIGLIANA

SSE di Borgone
Sezioni trasmissibili - Tav 3/5

SCALA: 1:200

COMMESSA: LOTTO FASE ENTE TIPO DOC. OPERAZIONE/ANNO PROG. REV.

NT01 05 26 MA NV0100 003 0

Rev.	Descrizione	Stato	Data	Verifica	Data	Approvazione	Data	Autografo	Data

FRANTONIO G. ZANINI / A. ZANONI