STRALCIO PLANIMETRICO WTG OS 01 - OS 02 - OS 03 SCALA 1:4000

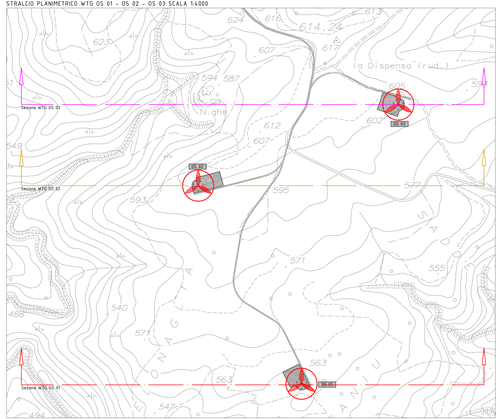

SEZIONE WTG OS 01 (ROSSO)
SEZIONE WTG OS 02 (MARRONE)
SEZIONE WTG OS 03 (MAGENTA)
SEZIONE WTG OS 04 (BLU)
SEZIONE WTG OS 05 (VERDE)
SEZIONE WTG OS 06 (ARANCIONE)

Nome WTG	COORDINATE GEOGRAFICHE WGS-84		ELEVAZIONE		SEGNALETICA	
	EST	NORD	AGL (m) altezza WTG	AMSL (m) quuota al top WTG	DAY	NIGHT
OS 01	9°26'14,74"	40°30'46,78"	206	766	Si	Si
OS 02	9°26'02,70"	40°31'04,63"	206	804,8	No	No
OS 03	9°26'26,29"	40°31'11,84"	206	806	No	No
OS 04	9°25'58,58"	40°31'37,60"	206	866	Si	Si
OS 05	9°25'54,11"	40°31'49,84"	206	882	No	No
OS 06	9°25'54,77"	40°32'00,54"	206	893,7	Si	Si

RAPPRESENTAZIONE PROFILO ALTIMETRICO AEROGENERATORE WTG OS 01 - SCALA 1:2500

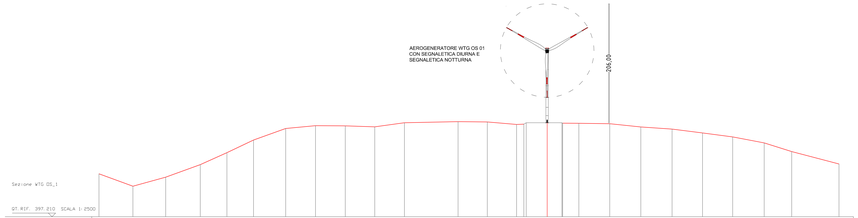

RAPPRESENTAZIONE PROFILO ALTIMETRICO AEROGENERATORE WTG OS 02 - SCALA 1:2500

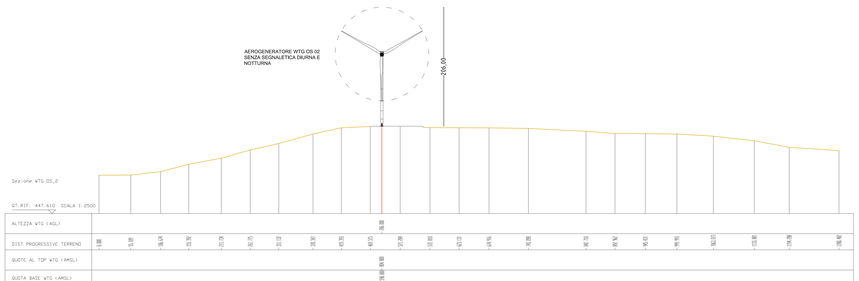

RAPPRESENTAZIONE PROFILO ALTIMETRICO AEROGENERATORE WTG OS 03 - SCALA 1:2500

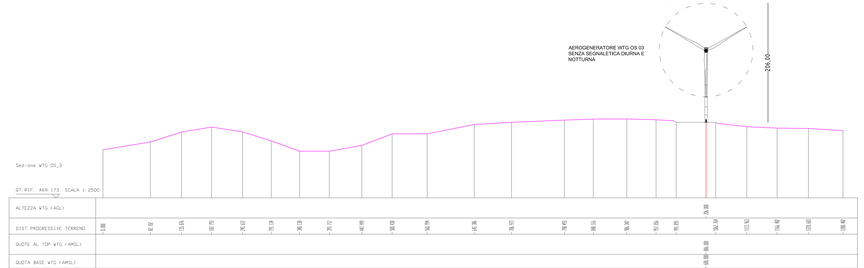

RAPPRESENTAZIONE CON PROFILI ALTIMETRICI SOVRAPPOSTI - SCALA 1:2500

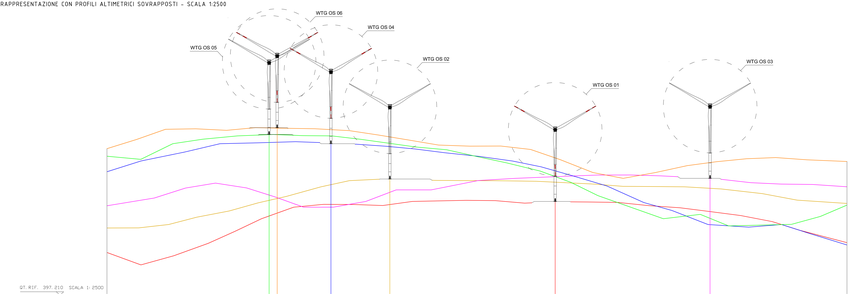

rev.	data	Descrizione
1	SETTEMBRE 2020	CONSEGNA DEFINITIVA
0	SETTEMBRE 2020	PRIMA EMISSIONE

Identificazione file:
DOS6c_013a.dwg

COMUNE DI ONANI'

REALIZZAZIONE DEL PARCO EOLICO
"ONANIE"
PROGETTO DEFINITIVO OPERE CIVILI

Elaborato:
- RAPPRESENTAZIONE PLANO ALTIMETRICA OSTACOLI VERTICALI WTG OS 01 - OS 02 - OS 03

Tavola
DOS6c
013a

Il committente:
SARDEOLICA

Il progettista:
FAD System S.r.l.

Scala
1:2500

Data
SETTEMBRE 2020

FAD System S.r.l. - Società di ingegneria
Via Argolas 134 - 09134 - Cagliari - Uffici Viale Europa, 54 - 09045 Quartu S. Elena (CA)
Tel./Fax: 070/2348760 - e-mail info@fadsystem.net