



PLANIMETRIA INTERVENTO  
Scala 1:500

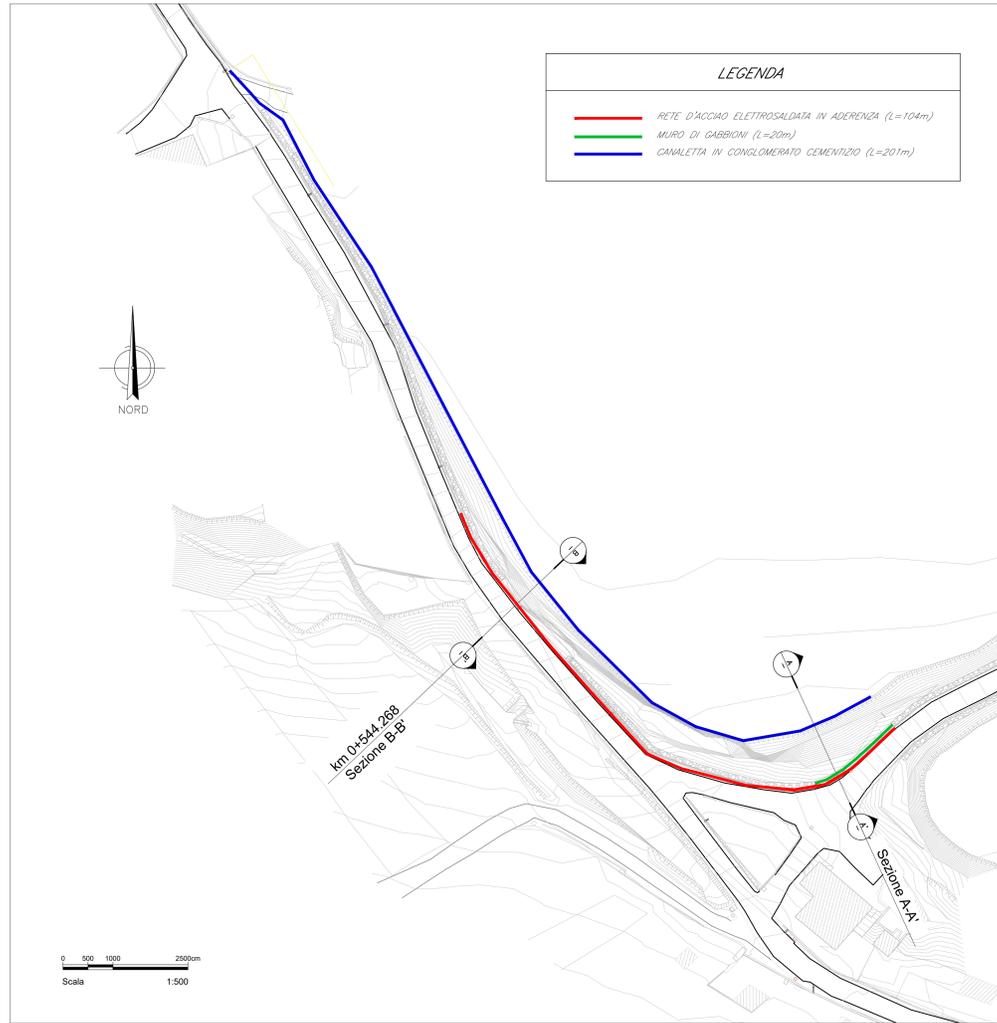

LEGENDA	
<span style="color: red;">—</span>	RETE D'ACCIAIO ELETTROSALDATA IN ADERENZA (L=104m)
<span style="color: green;">—</span>	MURO DI GABBIONI (L=20m)
<span style="color: blue;">—</span>	CANALETTA IN CONGLOMERATO CEMENTIZIO (L=201m)

SEZIONE A-A  
Scala 1:50

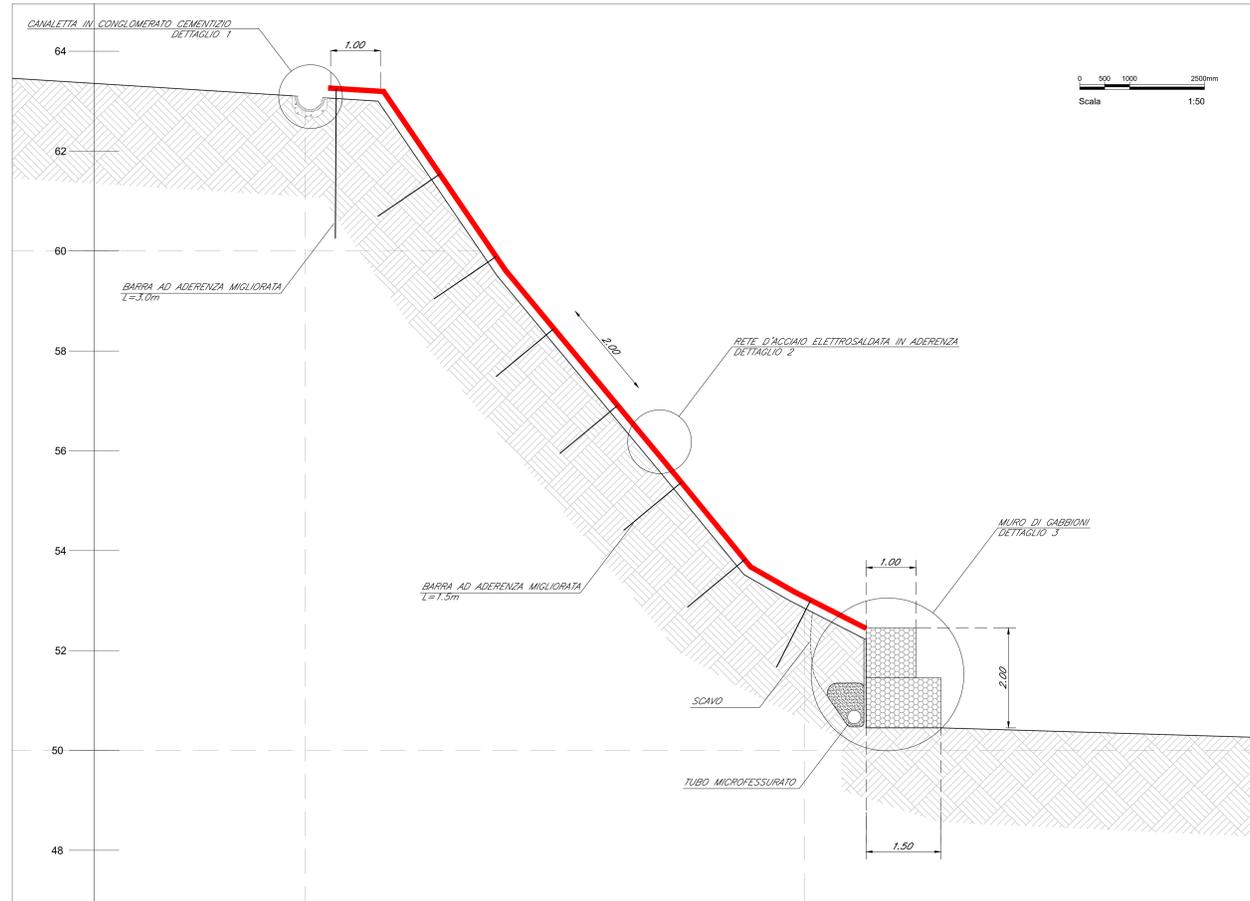

SEZIONE B-B' (km 0+544.268)  
Scala 1:50



TABELLA MATERIALI

- GABBIONI H=1m, MAGLIA TIPO 6x8cm a DOPPIA TORSIONE, FILO D'ACCIAIO TRAFILATO GALVANIZZATO ( $\phi=2.7mm$ )
- GEOTESSILE TIPO TERRAM 1000 (O EQUIVALENTE)
- PIETRE GREZZO DI RIEMPIMENTO (>1.5-2 x DIMENSIONE MAGLIA)
- TUBO DI DRENAGGIO MICROFESSURATO IN RESINA (PVC)
- RETE D'ACCIAIO ELETTROSALDATA IN ADERENZA, MAGLIA ESAGONALE A DOPPIA TORSIONE TIPO 8x10cm ( $\phi=3.0mm$ ,  $w=1.750kg/m^2$ )
- BARRI DI ANCORAGGIO AD ADERENZA MIGLIORATA, ACCIAIO TIPO B450C, MAGLIA 2X2m, L=1.5m (INTERMEDI) - 3.0m (IN SOMMITA')
- CANALETTA CON TEGOLONI PREFABBRICATI IN CONGLOMERATO CEMENTIZIO

NOTE GENERALI

ELABORATI DI RIFERIMENTO

TITOLO ELABORATO: Interventi di messa in sicurezza della NV09 - Dettagli costruttivi  
CODICE ELABORATO: IF26.1.2.E.ZZ.RV.NV.09.0.0.001.A  
IF26.1.2.E.ZZ.RV.NV.09.0.0.002.A

COMMITTENTE: RFI - RETE FERROVIARIA ITALIANA - GRUPPO FERROVIE DELLO STATO ITALIANO

DIREZIONE LAVORI: ITALFERR - GRUPPO FERROVIE DELLO STATO ITALIANO

APPALTATORE: PIZZAROTTI, Ghella, ITINERA, SALCEF, EdS INFRASTRUTTURE

PROGETTAZIONE: RAGGRUPPAMENTO TEMPORANEO PROGETTISTI: GEODATA ENGINEERING, INTEBRA, RINA  
PROGETTISTA: Dot. Giod. ARBO EUSEBIO  
DIRETTORE DELLA PROGETTAZIONE: Ing. PIERGIORGIO GRASSO

PROGETTO ESECUTIVO

ITINERARIO NAPOLI-BARI  
RADDOPPIO TRATTA CANCELLO - BENEVENTO  
II LOTTO FUNZIONALE FRASSO TELESINO - VITULANO  
1° LOTTO FUNZIONALE FRASSO TELESINO - TELESE

VIABILITA'  
Nuova Viabilità 09 di accesso area di soccorso e fabbricato tecnologico gall. Telese km 25+250  
Interventi di messa in sicurezza della NV09 - Planimetria e sezioni trasversali

APPALTATORE: PIZZAROTTI & C. S.p.A.  
R. Pizzarotti, S. Pizzarotti, S. Pizzarotti  
ING. G. ARBO EUSEBIO  
24/02/2020

COMMESSA	LOTTO	FASE	ENTE	TIPO DOC.	OPERA/DISCIPLINA	PROGR.	REV.
IF26	12	E	ZZ	BZ	NV0900	002	A

Rev.	Descrizione	Redatto	Data	Verificato	Data	Approvato	Data	Autorizzato	Data
A	Emissione	S. Pizzarotti	24/02/2020	G. Arbo Eusebio	24/02/2020	G. Arbo Eusebio	24/02/2020	Dot. Giod. ARBO EUSEBIO	24/02/2020