
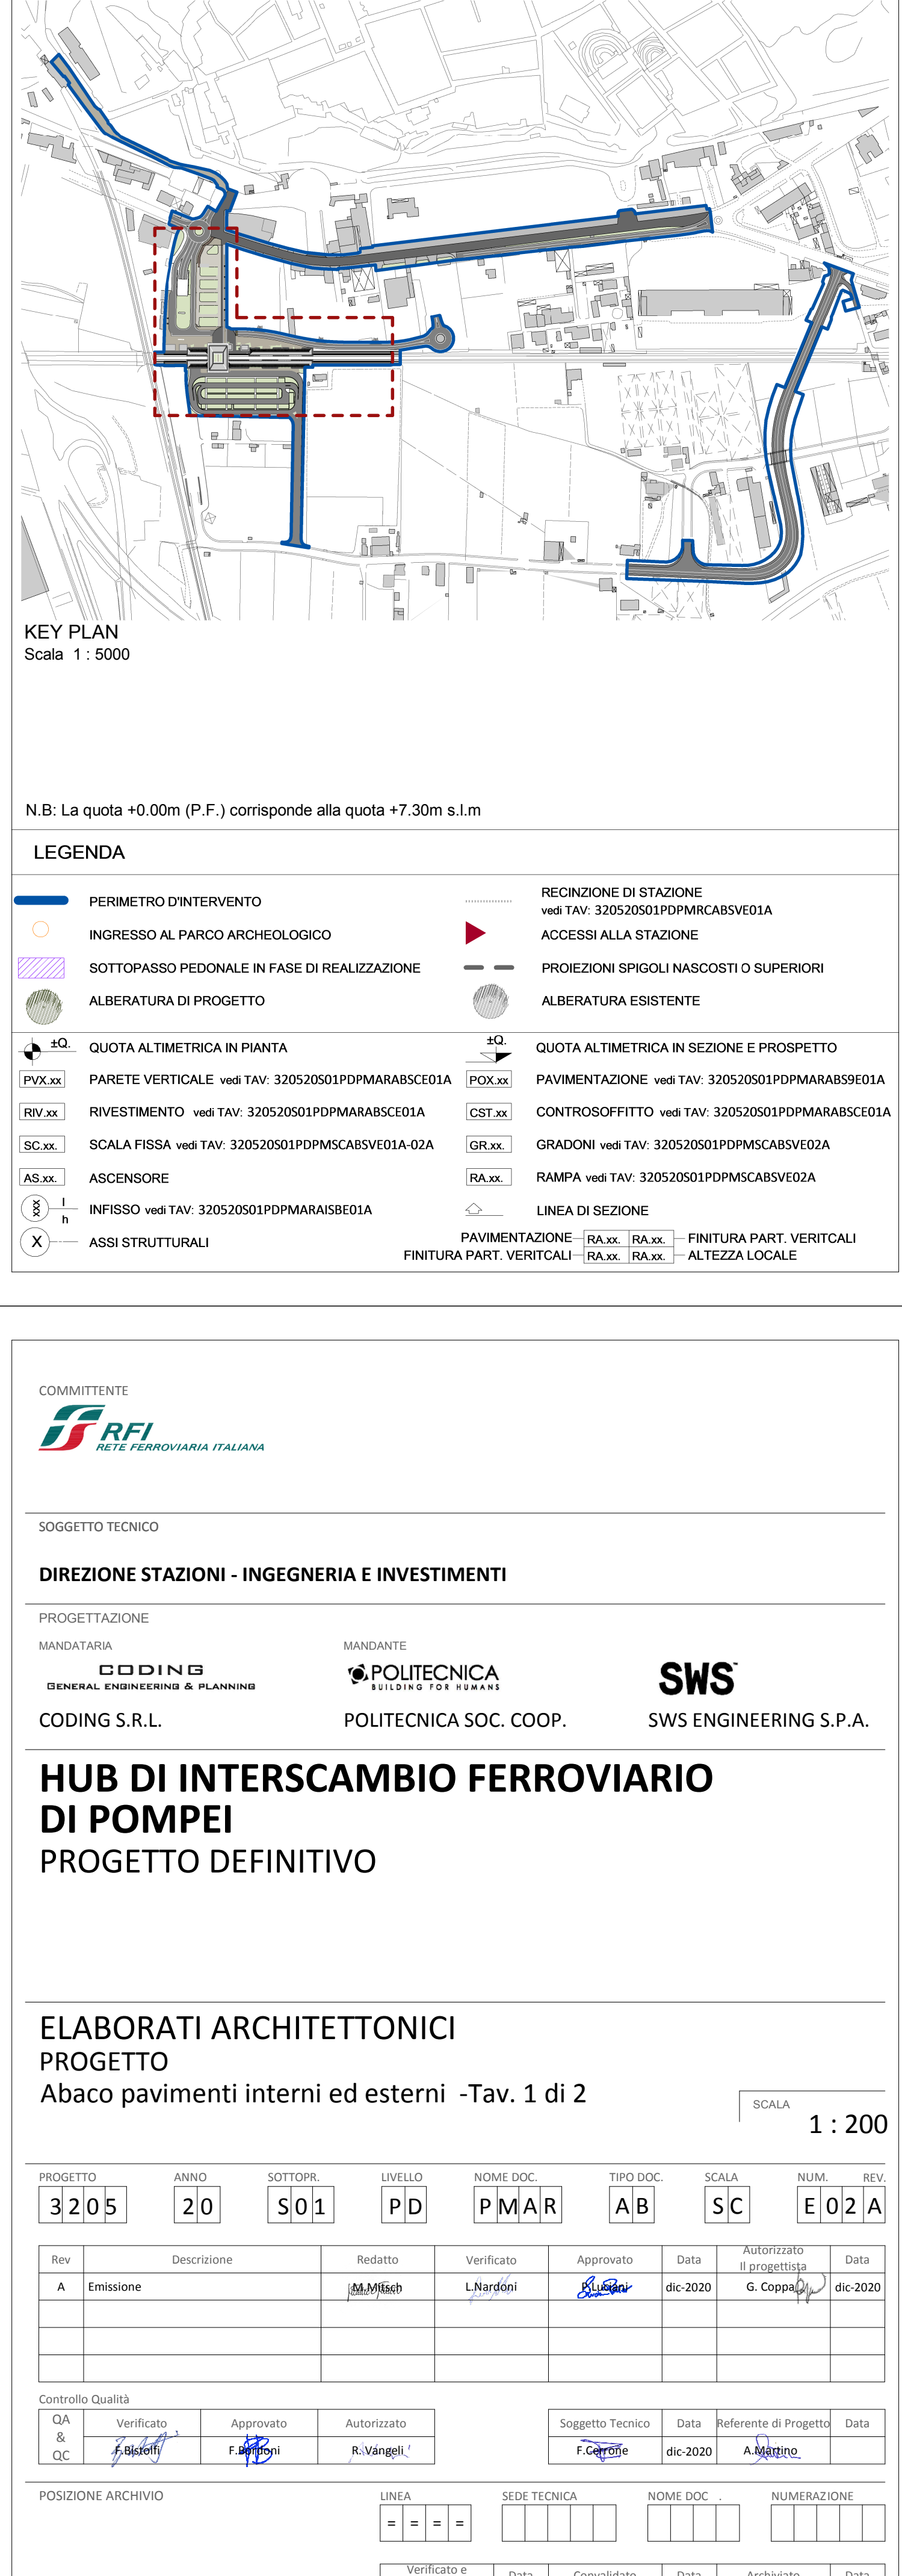
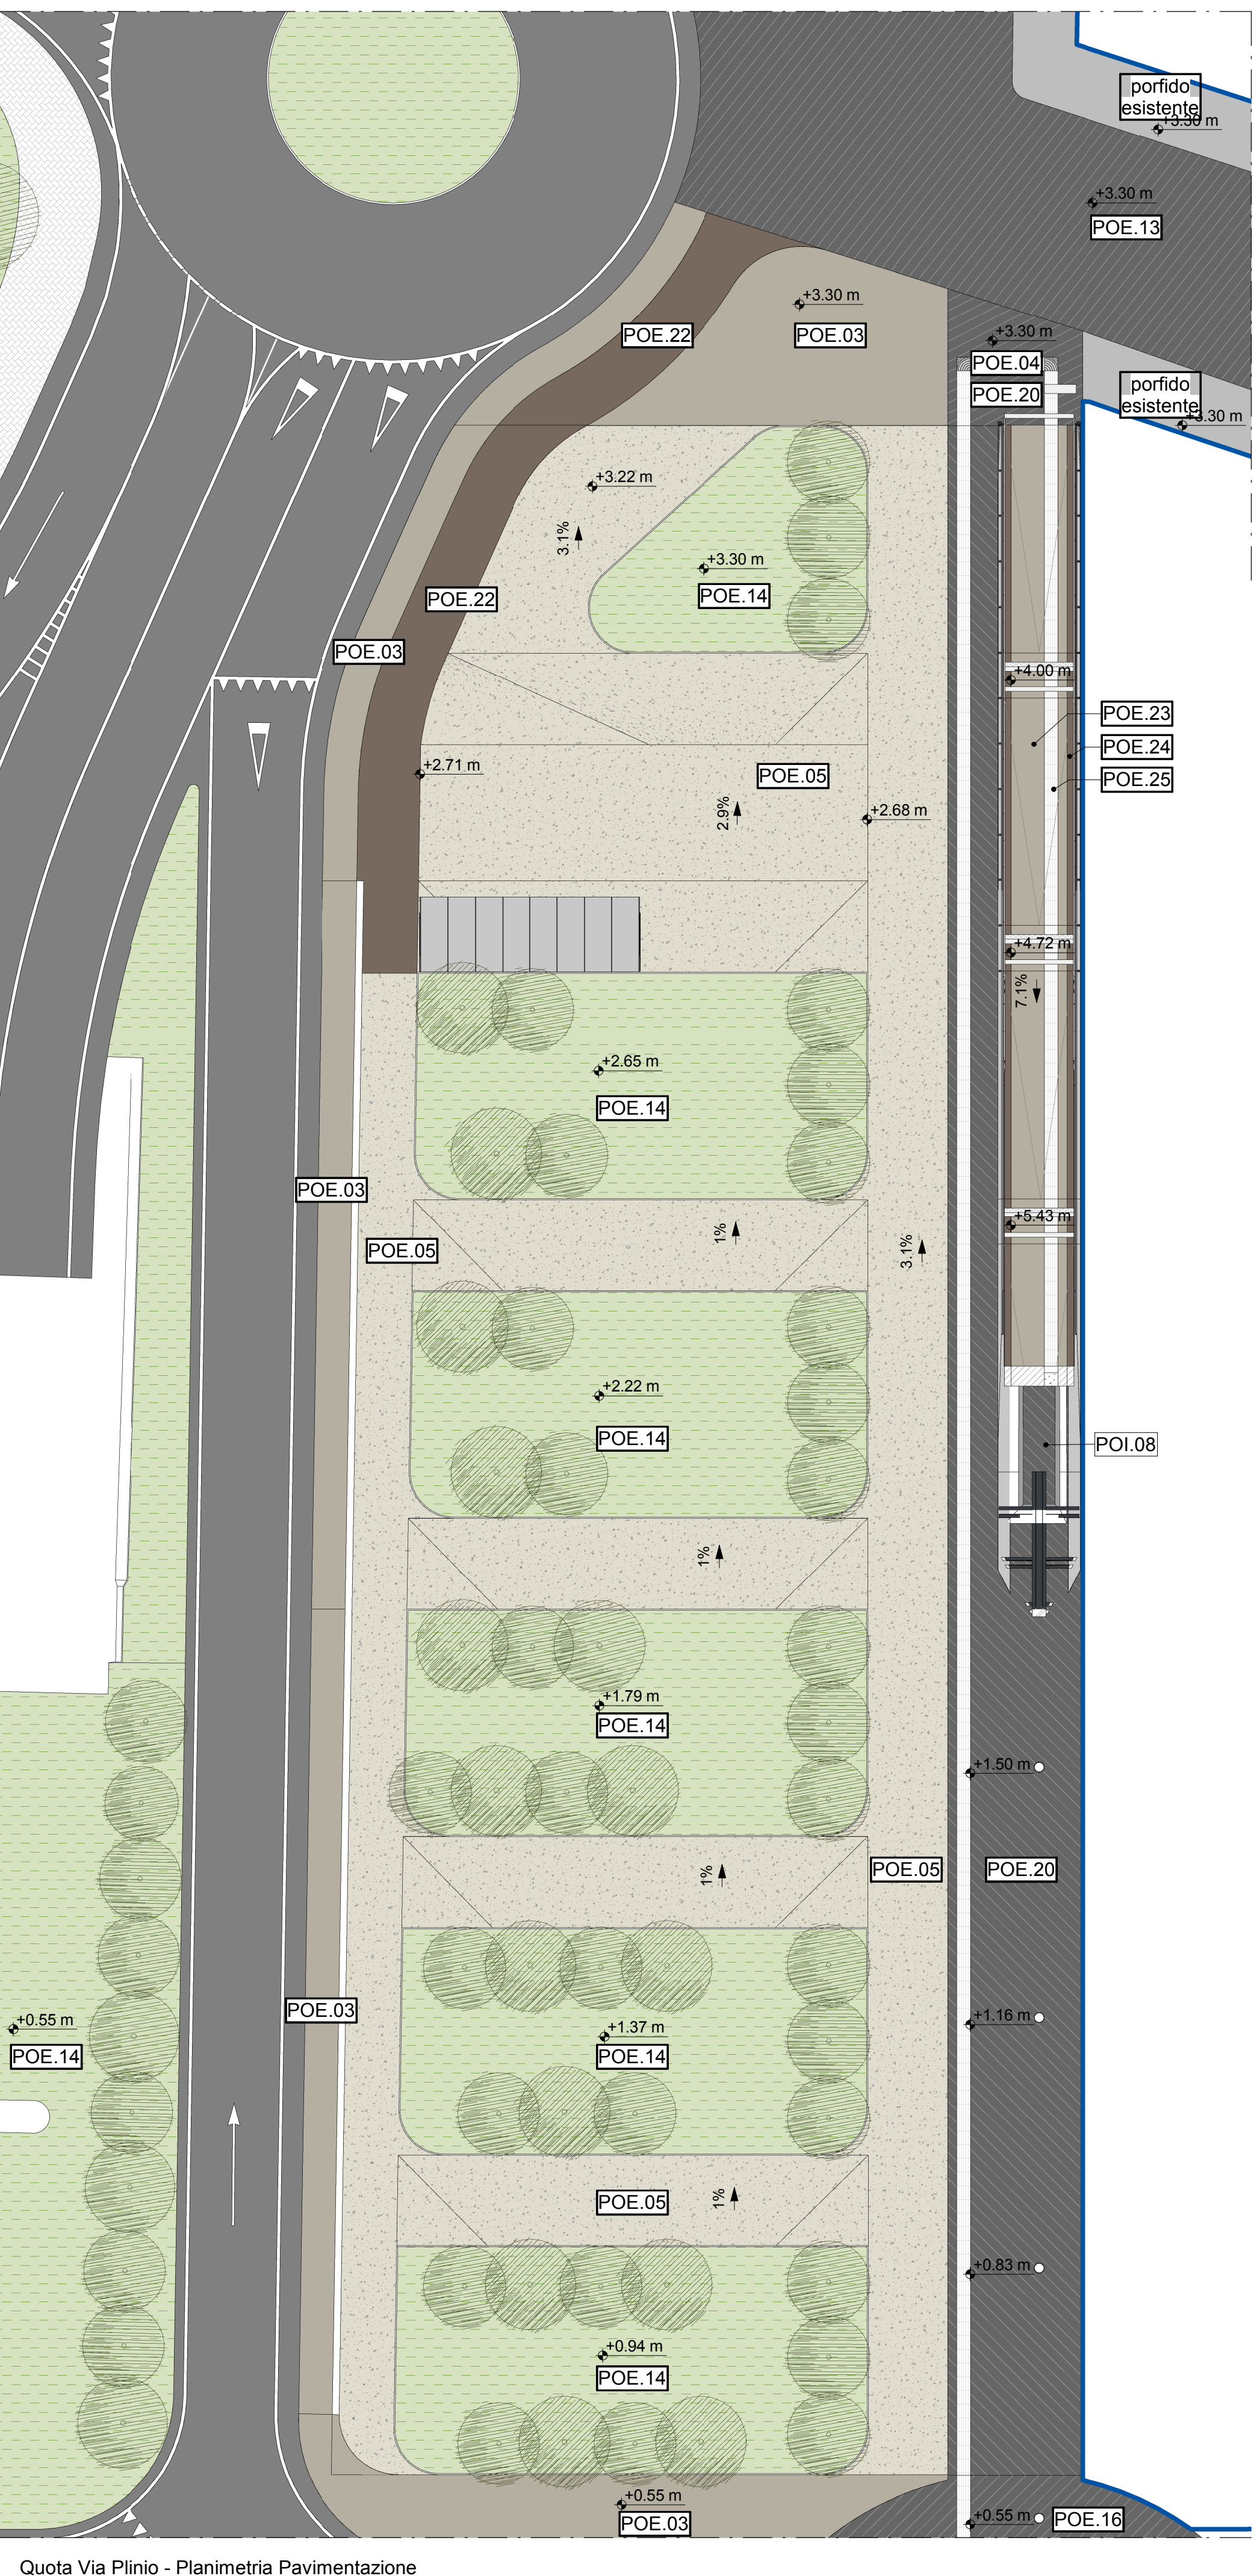


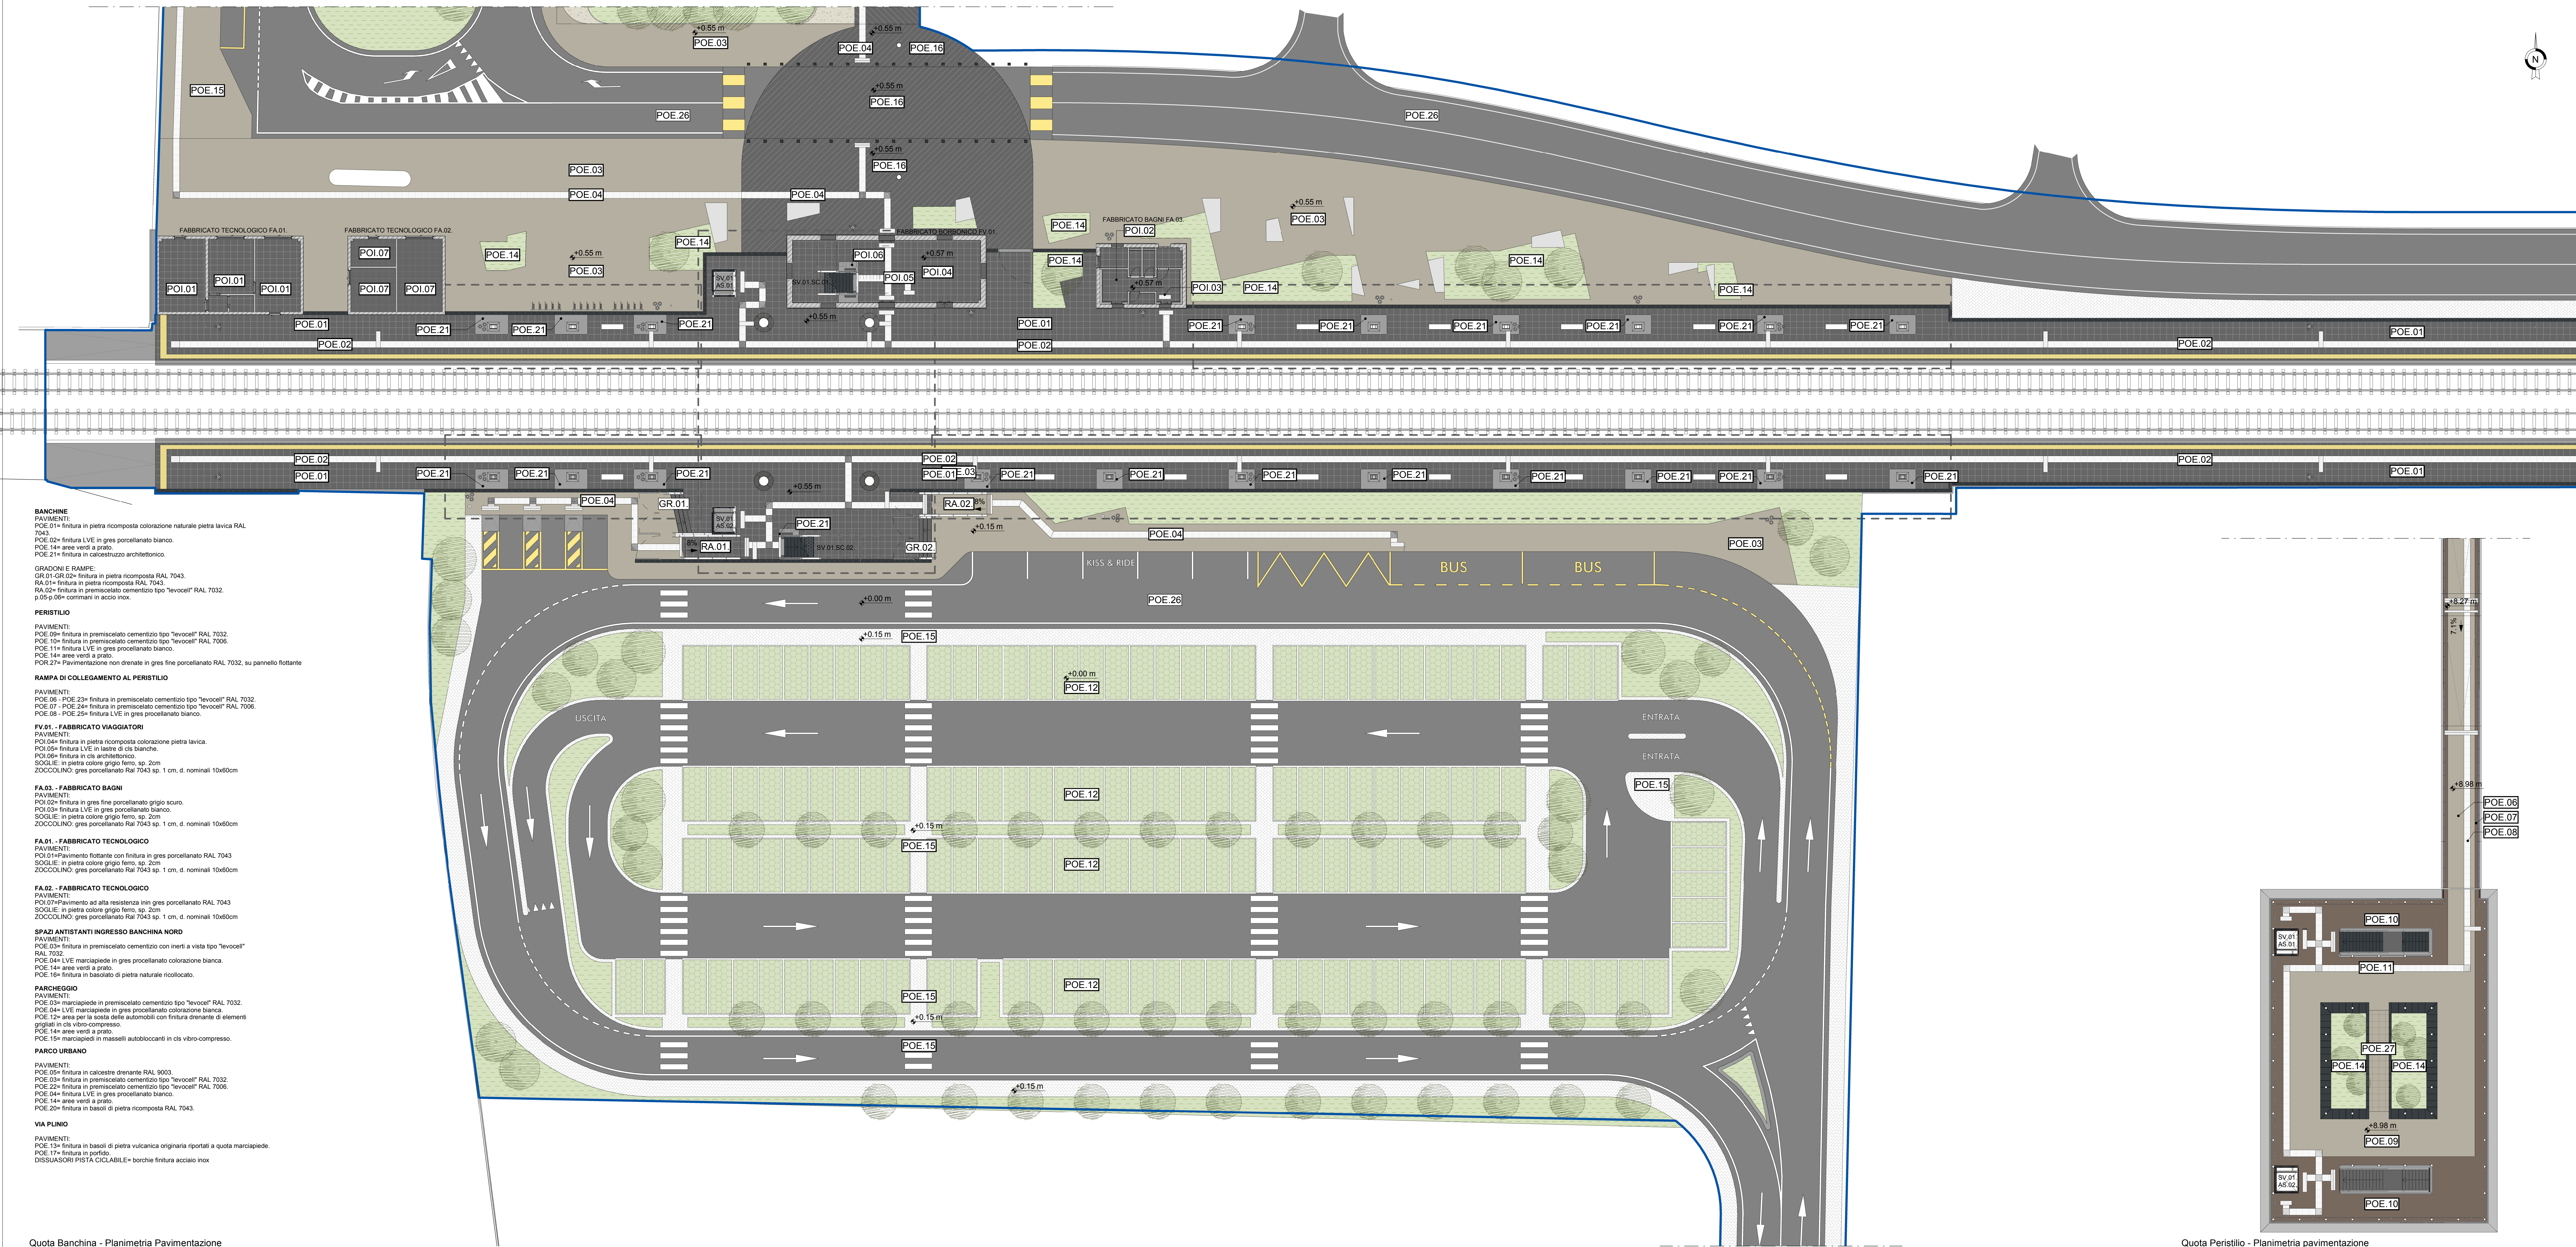

Quota Banchina - Planimetria Pavimentazione
Scala 1:200

Quota Peristilio - Planimetria Pavimentazione
Scala 1:200

Quota Via Plinio - Planimetria Pavimentazione
Scala 1:200

COMMITENTE

RFI

RETE FERROVIARIA ITALIANA

SOGGETTO TECNICO

DIREZIONE STAZIONI - INGEGNERIA E INVESTIMENTI

PROGETTAZIONE

MANDATARIO

CODING

GENERAL MANAGEMENT & PLANNING

CODING S.R.L.

MANDANTE

POLITECNICA

ENGINEERING FOR INFRASTRUCTURE

POLITECNICA SOC. COOP.

SWS

SC

SWS ENGINEERING S.P.A.

HUB DI INTERSCAMBIO FERROVIARIO

DI POMPEI

PROGETTO DEFINITIVO

ELABORATI ARCHITETTONICI

PROGETTO

Abaco pavimenti interni ed esterni - Tav. 1 di 2

SCALA

1 : 200

PROGETTO	ANNO	SOTTOPR.	LIVELLO	NOME DOC.	TIPO DOC.	SCALA	NUM.	REV.
3205	20	S01	PD	PMAR	AB	SC	E02A	A
Rev.	Descrizione		Redatto	Verificato	Approvato	Data	Autoreizzato e progettista	Data
A	Emmissione		A. Maresca	L. Ruffini	F. C. C.	dic-2020	G. Coppola	dic-2020