



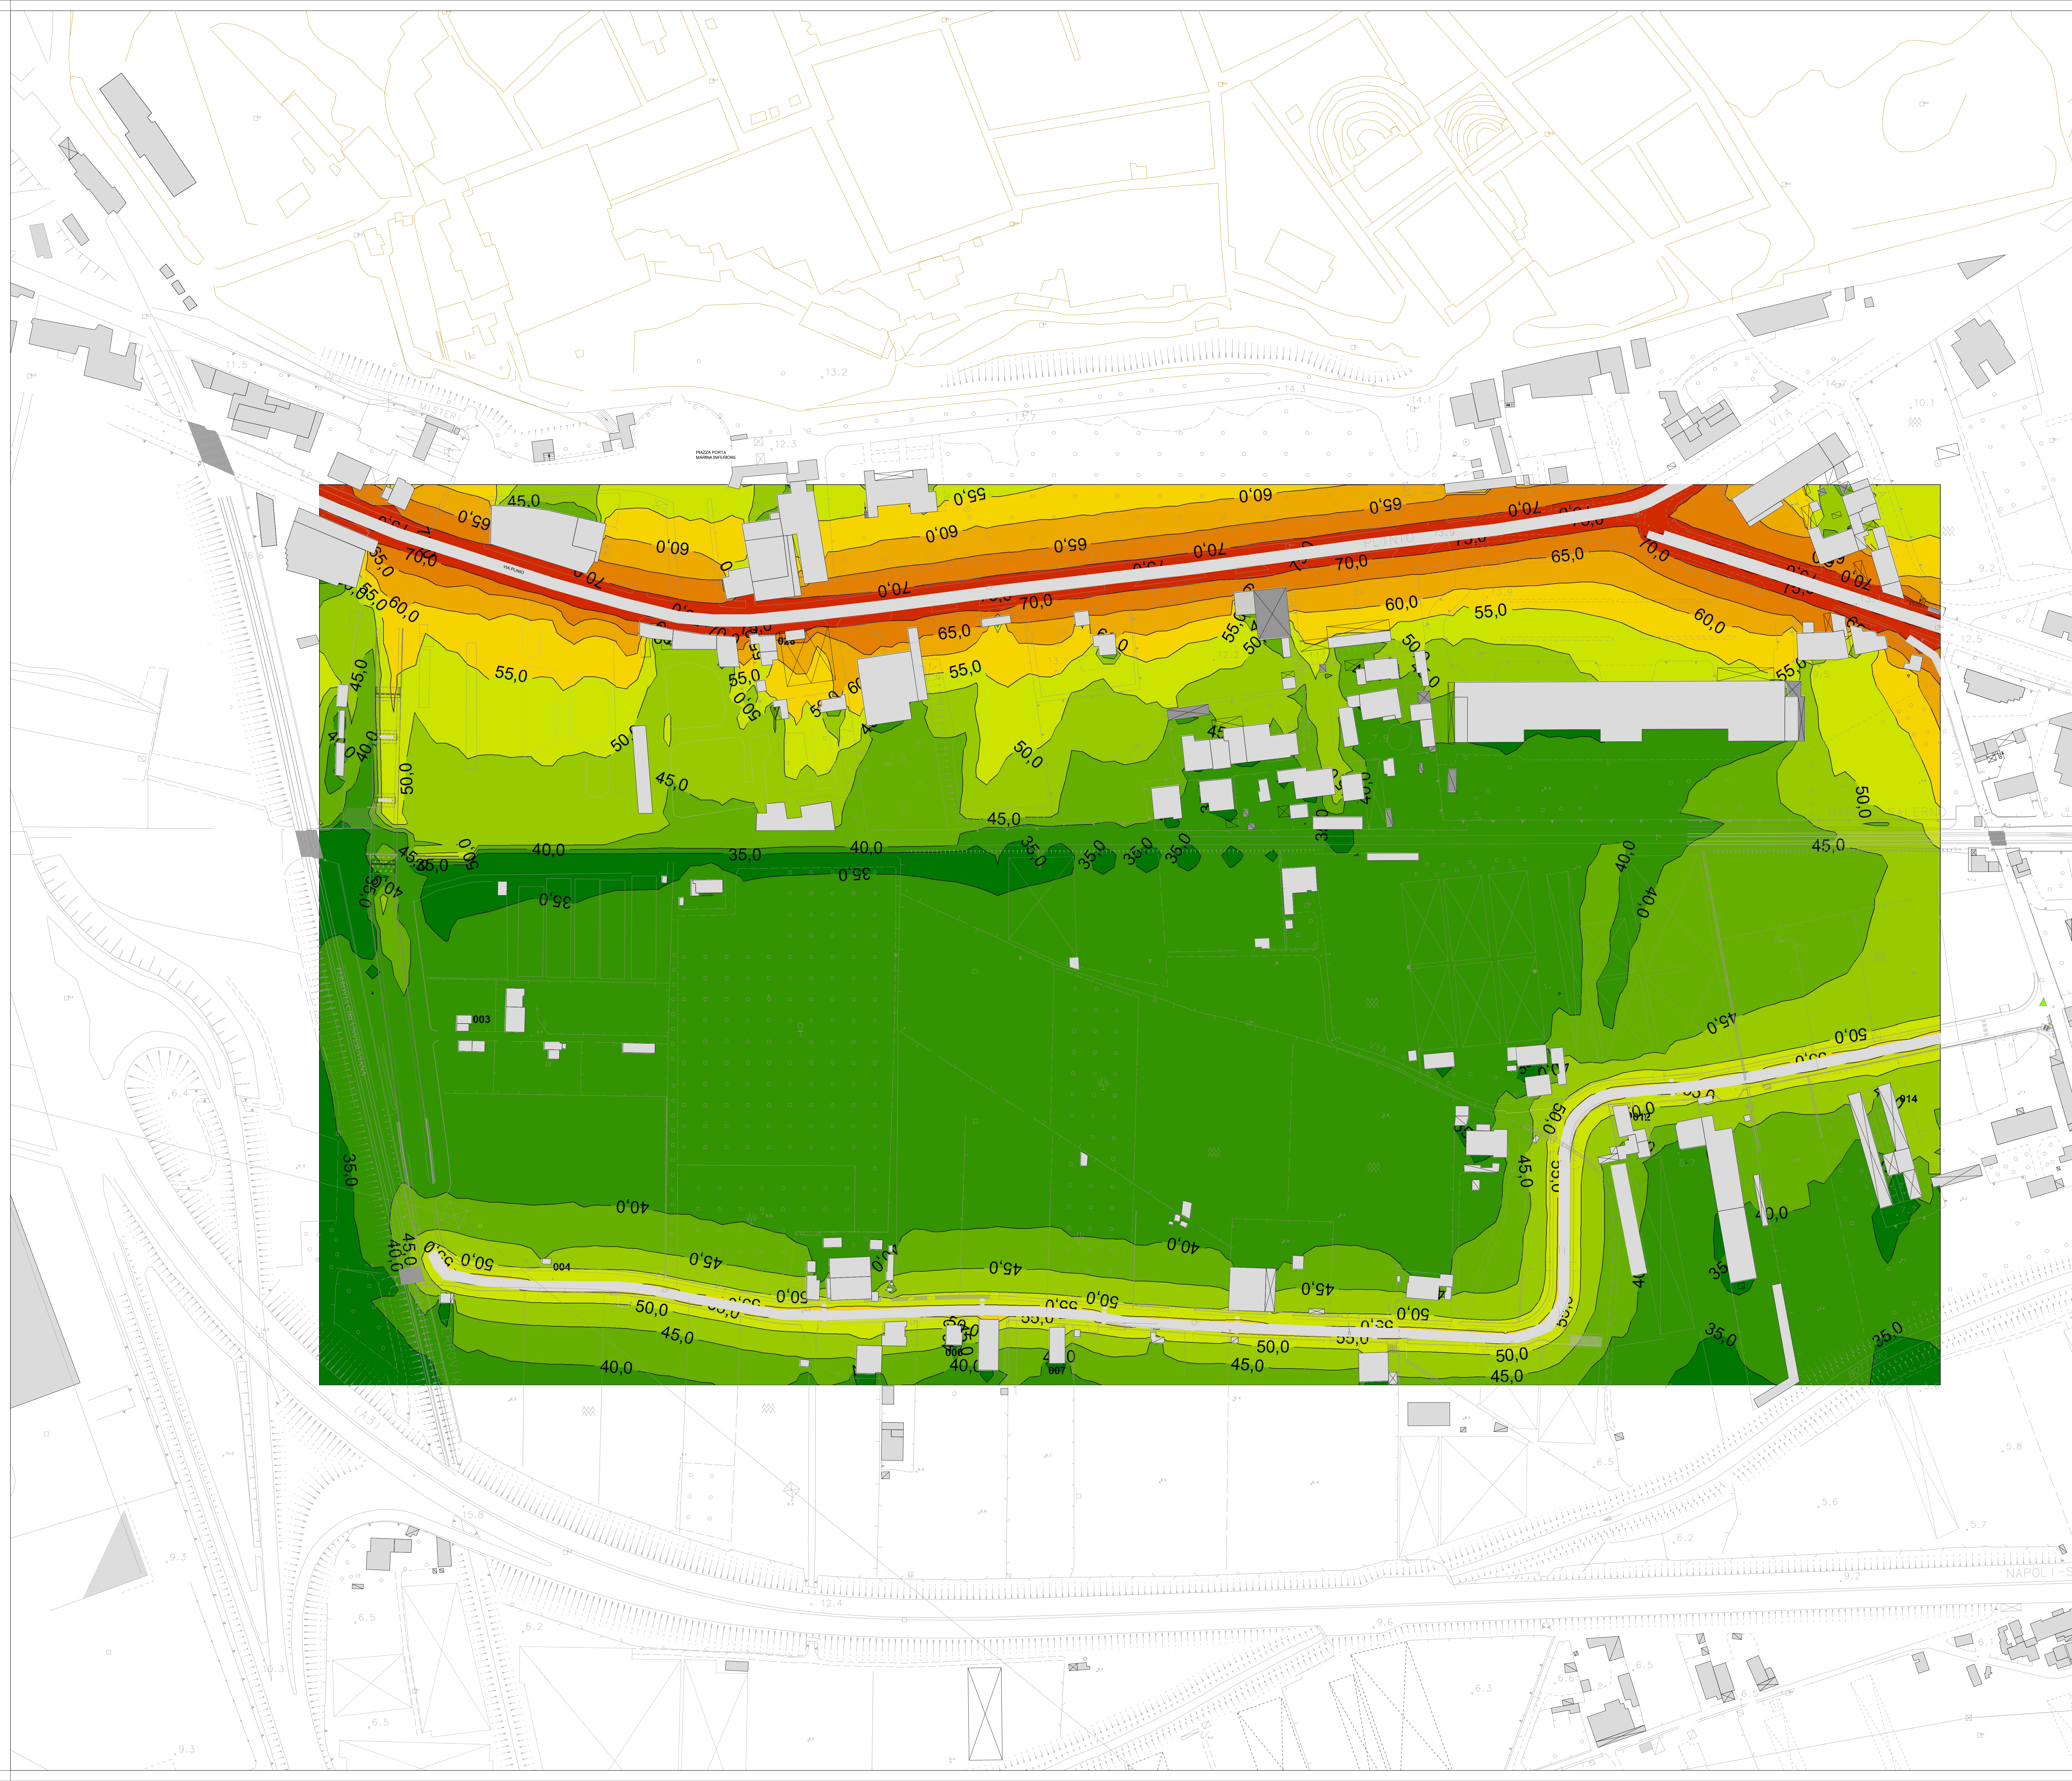

Livello di rumore

in dB(A)

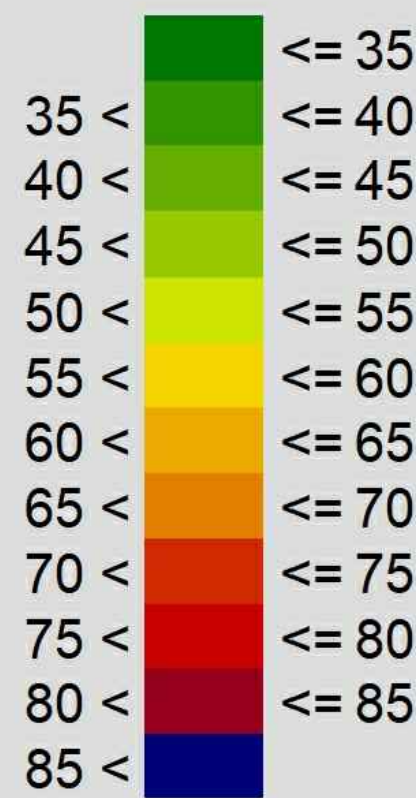

RICETTORE	PIANO	ESPOSIZIONE	ANTE	
			Lday	Night
RIC.003	piano terra	N	38,0	30,5
RIC.003	piano 1	N	38,0	30,5
RIC.003	piano terra	W	34,5	26,5
RIC.003	piano 1	W	38,0	30,5
RIC.004	piano terra	S	50,5	43,0
RIC.005	piano terra	N	49,0	41,5
RIC.005	piano 1	N	50,5	43,0
RIC.006	piano terra	N	53,0	45,5
RIC.007	piano terra	N	53,0	45,5
RIC.008	piano terra	N	51,0	43,5
RIC.010	piano terra	S	47,5	40,0
RIC.010	piano 1	S	49,0	41,5
RIC.010	piano 2	S	49,0	41,5
RIC.010	piano 3	S	49,0	41,0
RIC.011	piano terra	S	45,5	38,0
RIC.012	piano terra	N	54,0	46,5
RIC.012	piano terra	W	49,0	41,5
RIC.013	piano terra	N	47,5	40,0
RIC.014	piano terra	N	49,0	41,5
RIC.021	piano terra	N	51,5	44,0
RIC.021	piano 1	N	67,0	59,5
RIC.022	piano terra	S	66,0	58,5
RIC.022	piano 1	S	68,5	61,0
RIC.022	piano 2	S	68,5	61,0
RIC.022	piano 3	S	68,5	61,0
RIC.022	piano terra	W	63,0	55,0
RIC.022	piano 1	W	67,5	60,0
RIC.022	piano 2	W	68,0	60,5
RIC.022	piano 3	W	68,0	60,5
RIC.023	piano terra	SW	61,0	53,5
RIC.023	piano 1	SW	67,5	60,0
RIC.023	piano 2	SW	68,0	60,5
RIC.023	piano terra	SE	53,5	46,0
RIC.023	piano 1	SE	62,5	55,0
RIC.023	piano 2	SE	62,5	55,0
RIC.024	piano terra	N	50,0	42,0
RIC.024	piano 1	N	55,0	47,5
RIC.027	piano terra	N	59,0	51,5
RIC.027	piano terra	S	39,0	31,5
RIC.028	piano terra	N	71,5	64,0
RIC.028	piano terra	S	51,0	43,5
RIC.029	piano terra	S	71,5	64,0
RIC.029	piano 1	S	71,0	63,5
RIC.030	piano terra	S	46,0	38,5
RIC.030	piano terra	N	69,0	61,5
RIC.031	piano terra	S	71,0	63,5

COMITENTE
RFI
RETE FERROVIARIA ITALIANA

SOGGETTO TECNICO

DIREZIONE STAZIONI - INGEGNERIA E INVESTIMENTI

PROGETTAZIONE

MANDATARIA
CODING
GENERAL ENGINEERING & PLANNING
CODING S.R.L.

MANDATARIA
POLITECNICA
POLITECNICA SOC. COOP.

MANDATARIA
SWS
SWS ENGINEERING S.P.A.

HUB DI INTERSCAMBIO FERROVIARIO
DI POMPEI
PROGETTO DEFINITIVO

AMBIENTE
ANTE OPERAM RUMORE SP DIURNO

SCALA
1:1000

PROGETTO	ANNO	SOTTOPR.	LIVELLO	NOME DOC.	TIPO DOC.	SCALA	NUM.	REV.
3205	20	S01	PD	PM00	AA	S7	E05A	
Rev	Descrizione	Redatto	Verificato	Approvato	Data	Autore	Progettista	Data
A	Emissione	D. G. G. G.	L. Nardoni	P. Luciani	12/10/20	G. G. G.	G. G. G.	12/10/20
Controllo Qualità								
QA	Verificato	Approvato	Autore	Soggetto Tecnico	Data	Referente di Progetto	Data	
A	P. G. G.	P. G. G.	V. Nardoni	P. Luciani	12/10/20	G. G. G.		
POSIZIONE ARCHIVIO								
LINEA			SEDE TECNICA		NOME DOC.		NUMERAZIONE	
Verificato e Trasmissione			Data		Consolidato		Data	