


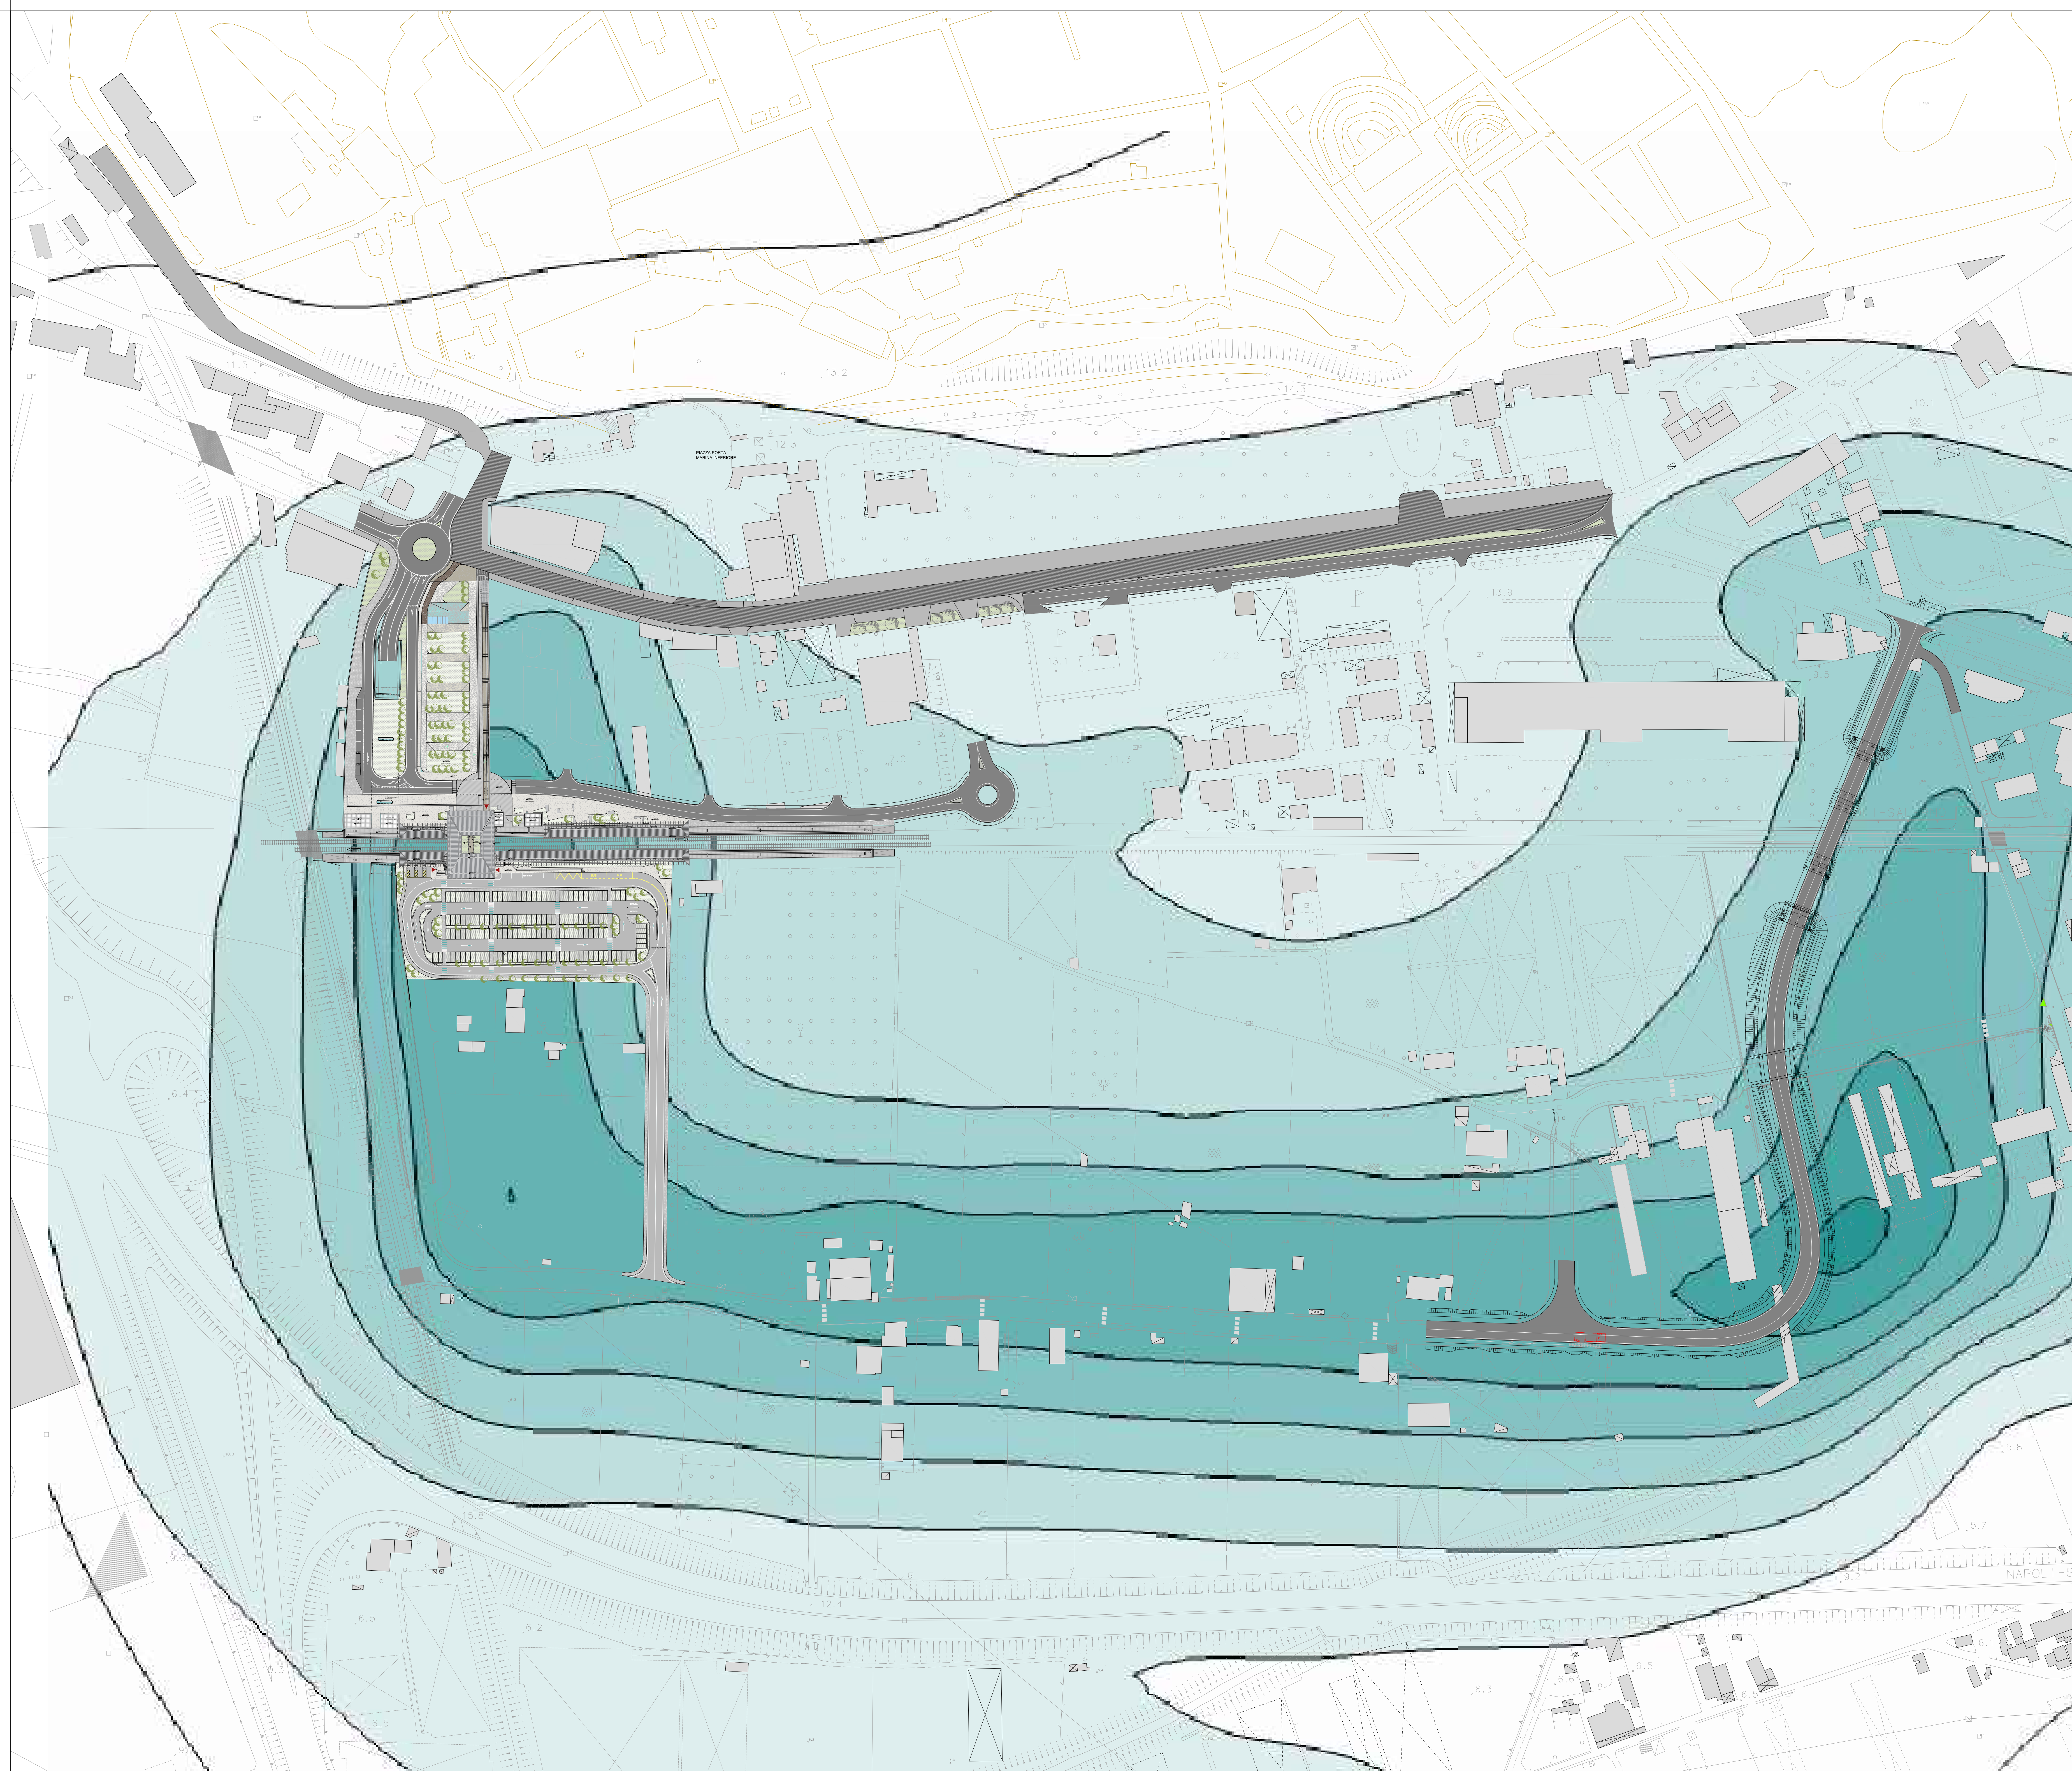

- Valori in: ug/m3
- >= 3,0E-001
 - >= 2,6E-001
 - >= 2,2E-001
 - >= 1,8E-001
 - >= 1,4E-001
 - >= 1,0E-001
 - >= 6,0E-002
 - >= 2,0E-002

COMMITTENTE
RFI
RETE FERROVIARIA ITALIANA

SOGGETTO TECNICO

DIREZIONE STAZIONI - INGEGNERIA E INVESTIMENTI

PROGETTAZIONE

MANDATARIA
CODING
GENERAL ENGINEERING & PLANNING
CODING S.R.L.

MANDANTE
POLITECNICA
PULSING FOR RAILWAYS
POLITECNICA SOC. COOP.

SWS
SWS ENGINEERING S.P.A.

**HUB DI INTERSCAMBIO FERROVIARIO
DI POMPEI**
PROGETTO DEFINITIVO

AMBIENTE
POST OPERAM ATMOSFERA PM10

SCALA
1:1000

PROGETTO	ANNO	SOTTOPR.	LIVELLO	NOME DOC.	TIPO DOC.	SCALA	NUM.	REV.
3205	20	S01	PD	PM00	AA	S7	E10A	
Rev	Descrizione	Redatto	Verificato	Approvato	Data	Autore	Referente di Progetto	Data
A	Emissione	D. G. G. G.	L. Nardoni	P. Luciani	Dic 2020	G. G. G.	A. M. M.	Dic 2020
Controllo Qualità								
QA	Verificato	Approvato	Autorizzato	Soggetto Tecnico	Data	Referente di Progetto	Data	
A	P. G. G.	P. G. G.	A. M. M.	P. G. G.	Dic 2020	A. M. M.		
POSIZIONE ARCHIVIO								
LINEA		SEDE TECNICA		NOME DOC.		NUMERAZIONE		
= = =		= = =		= = =		= = =		
Verificato e Trasmesso		Data	Consolidato	Data	Archiviato	Data		