



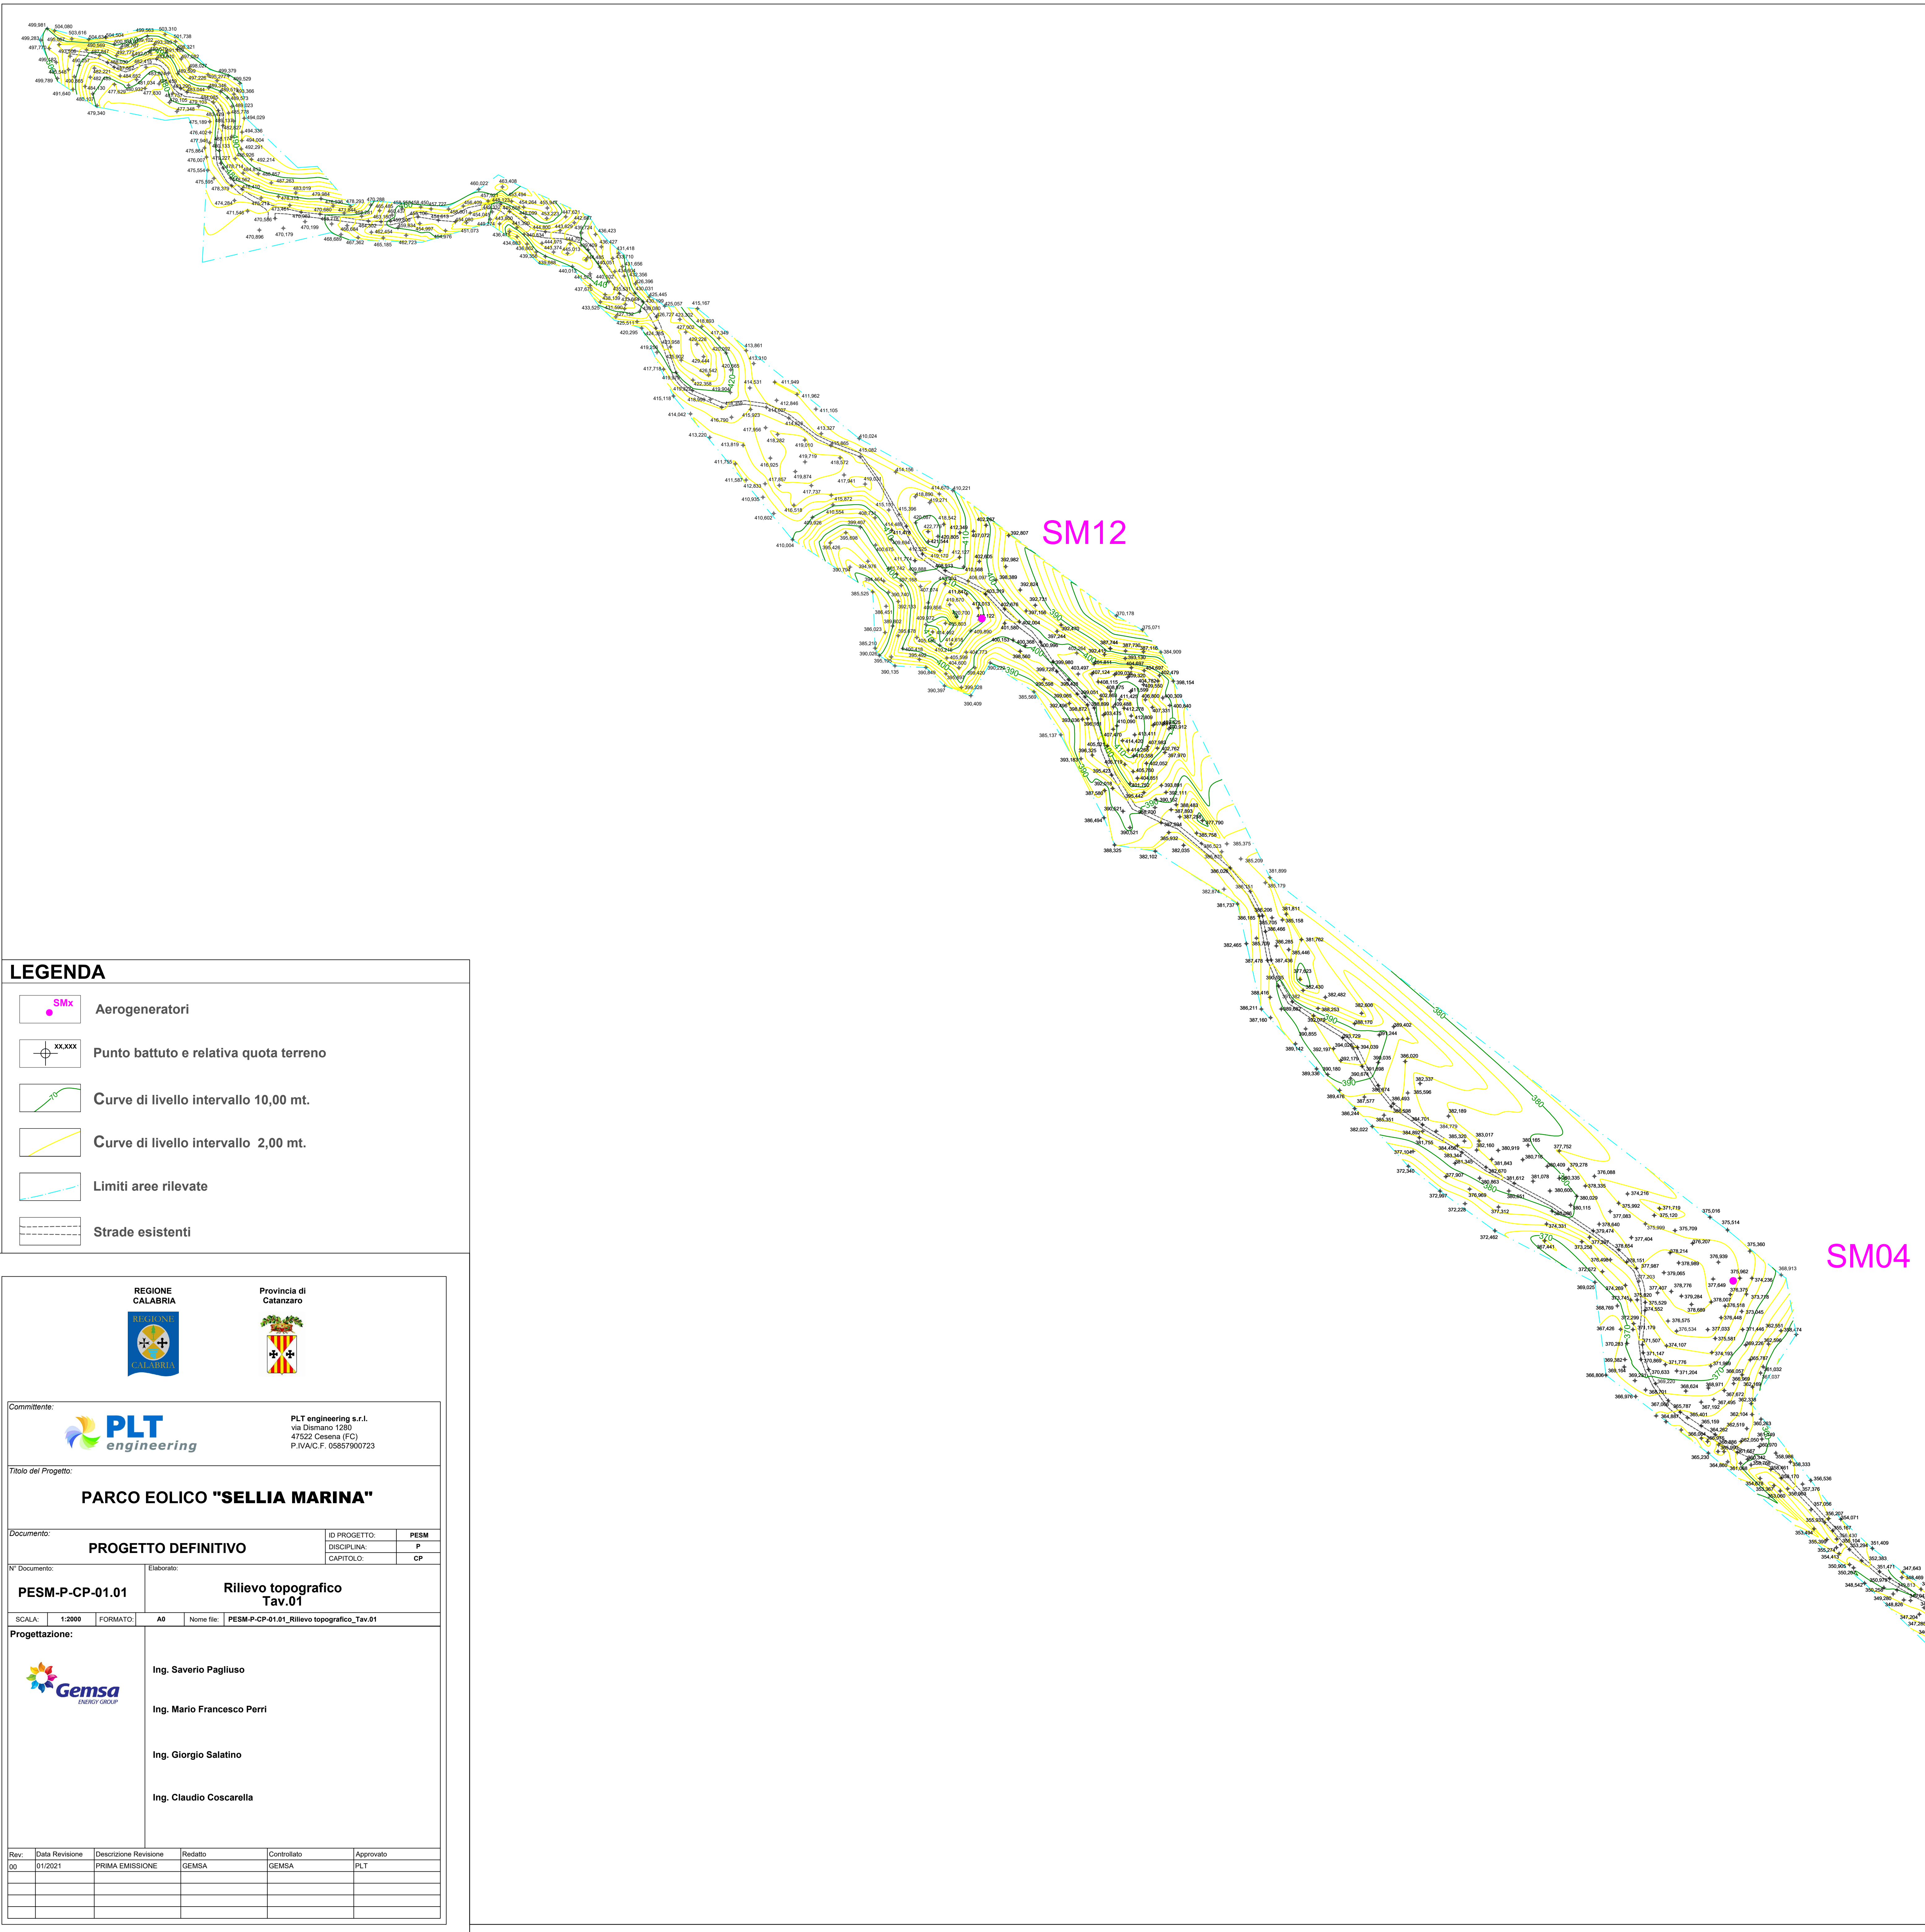

Key-Map - Scala 1:30.000

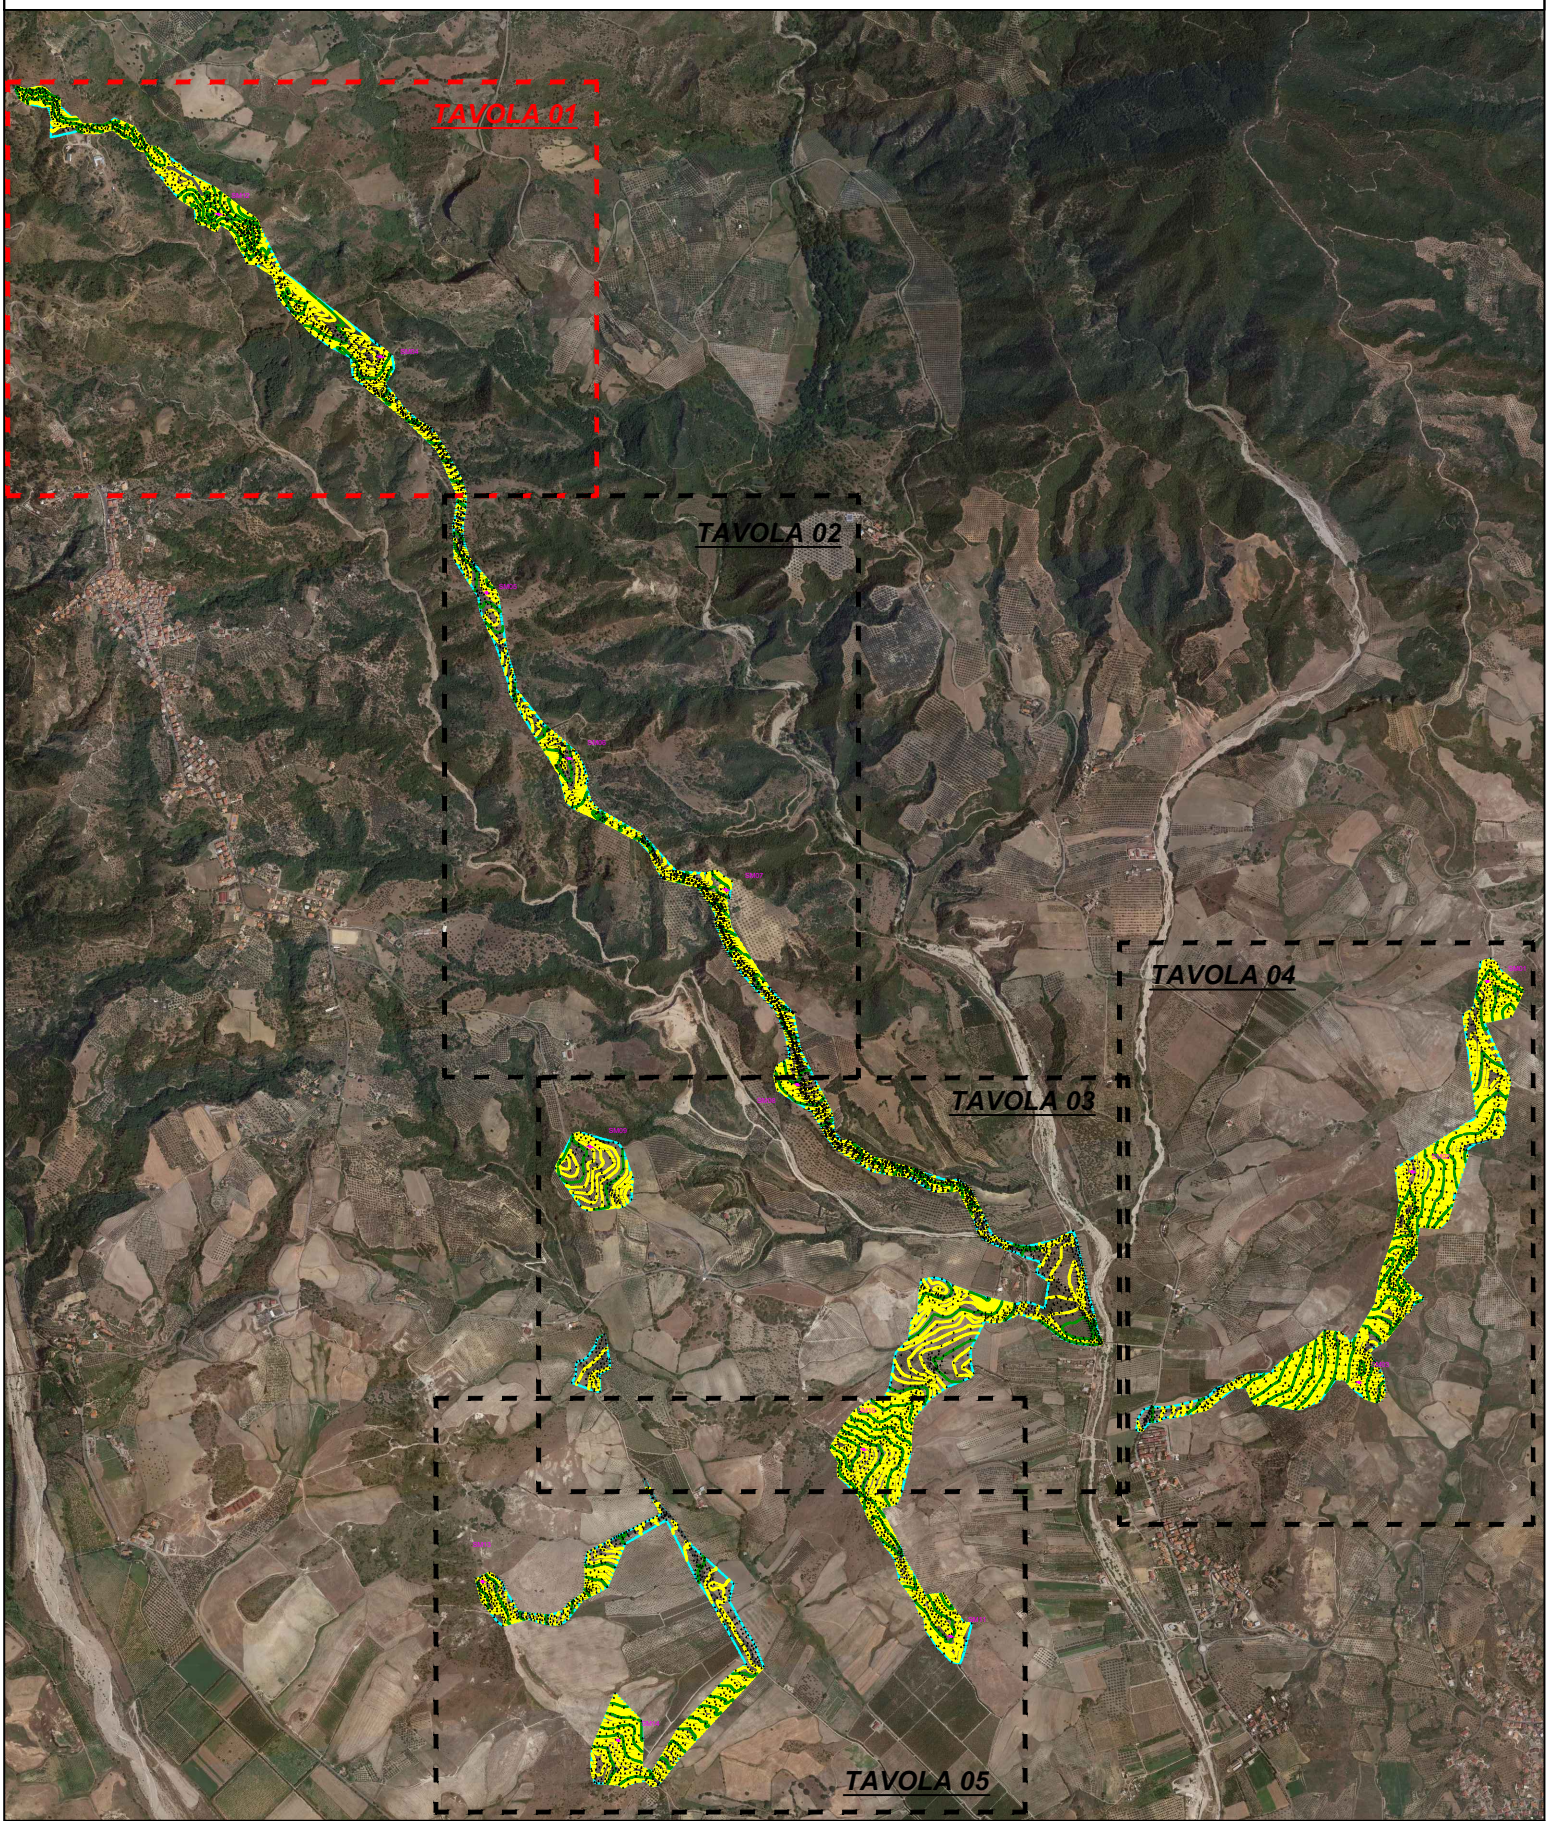

LEGENDA

- Aerogeneratori
- Punto battuto e relativa quota terreno
- Curve di livello intervallo 10,00 mt.
- Curve di livello intervallo 2,00 mt.
- Limiti aree rilevate
- Strade esistenti

REGIONE CALABRIA

Provincia di Catanzaro

Comittente:

PLT engineering s.r.l.
Via Diamante 1280
47522 Cesena (FC)
P.IVA/C.F. 05857900723

Titolo del Progetto:

PARCO EOLICO "SELLIA MARINA"

Documento:

PROGETTO DEFINITIVO

ID PROGETTO: PESM

DISCIPLINA: P

CAPTULO: CP

N° Documento:

PESM-P-CP-01.01

Elaborato:

Rilievo topografico
Tav.01

Progettazione:

Ing. Saverio Pagliuso
Ing. Mario Francesco Perri
Ing. Giorgio Salatino
Ing. Claudio Coscarella

Rev.	Data Revisione	Descrizione Revisione	Redatto	Controllato	Approvato
01	01/2021	PRIMA EMISSIONE	GEMSA	GEMSA	PLT