


PROFILO LONGITUDINALE PIAZZOLA SM13

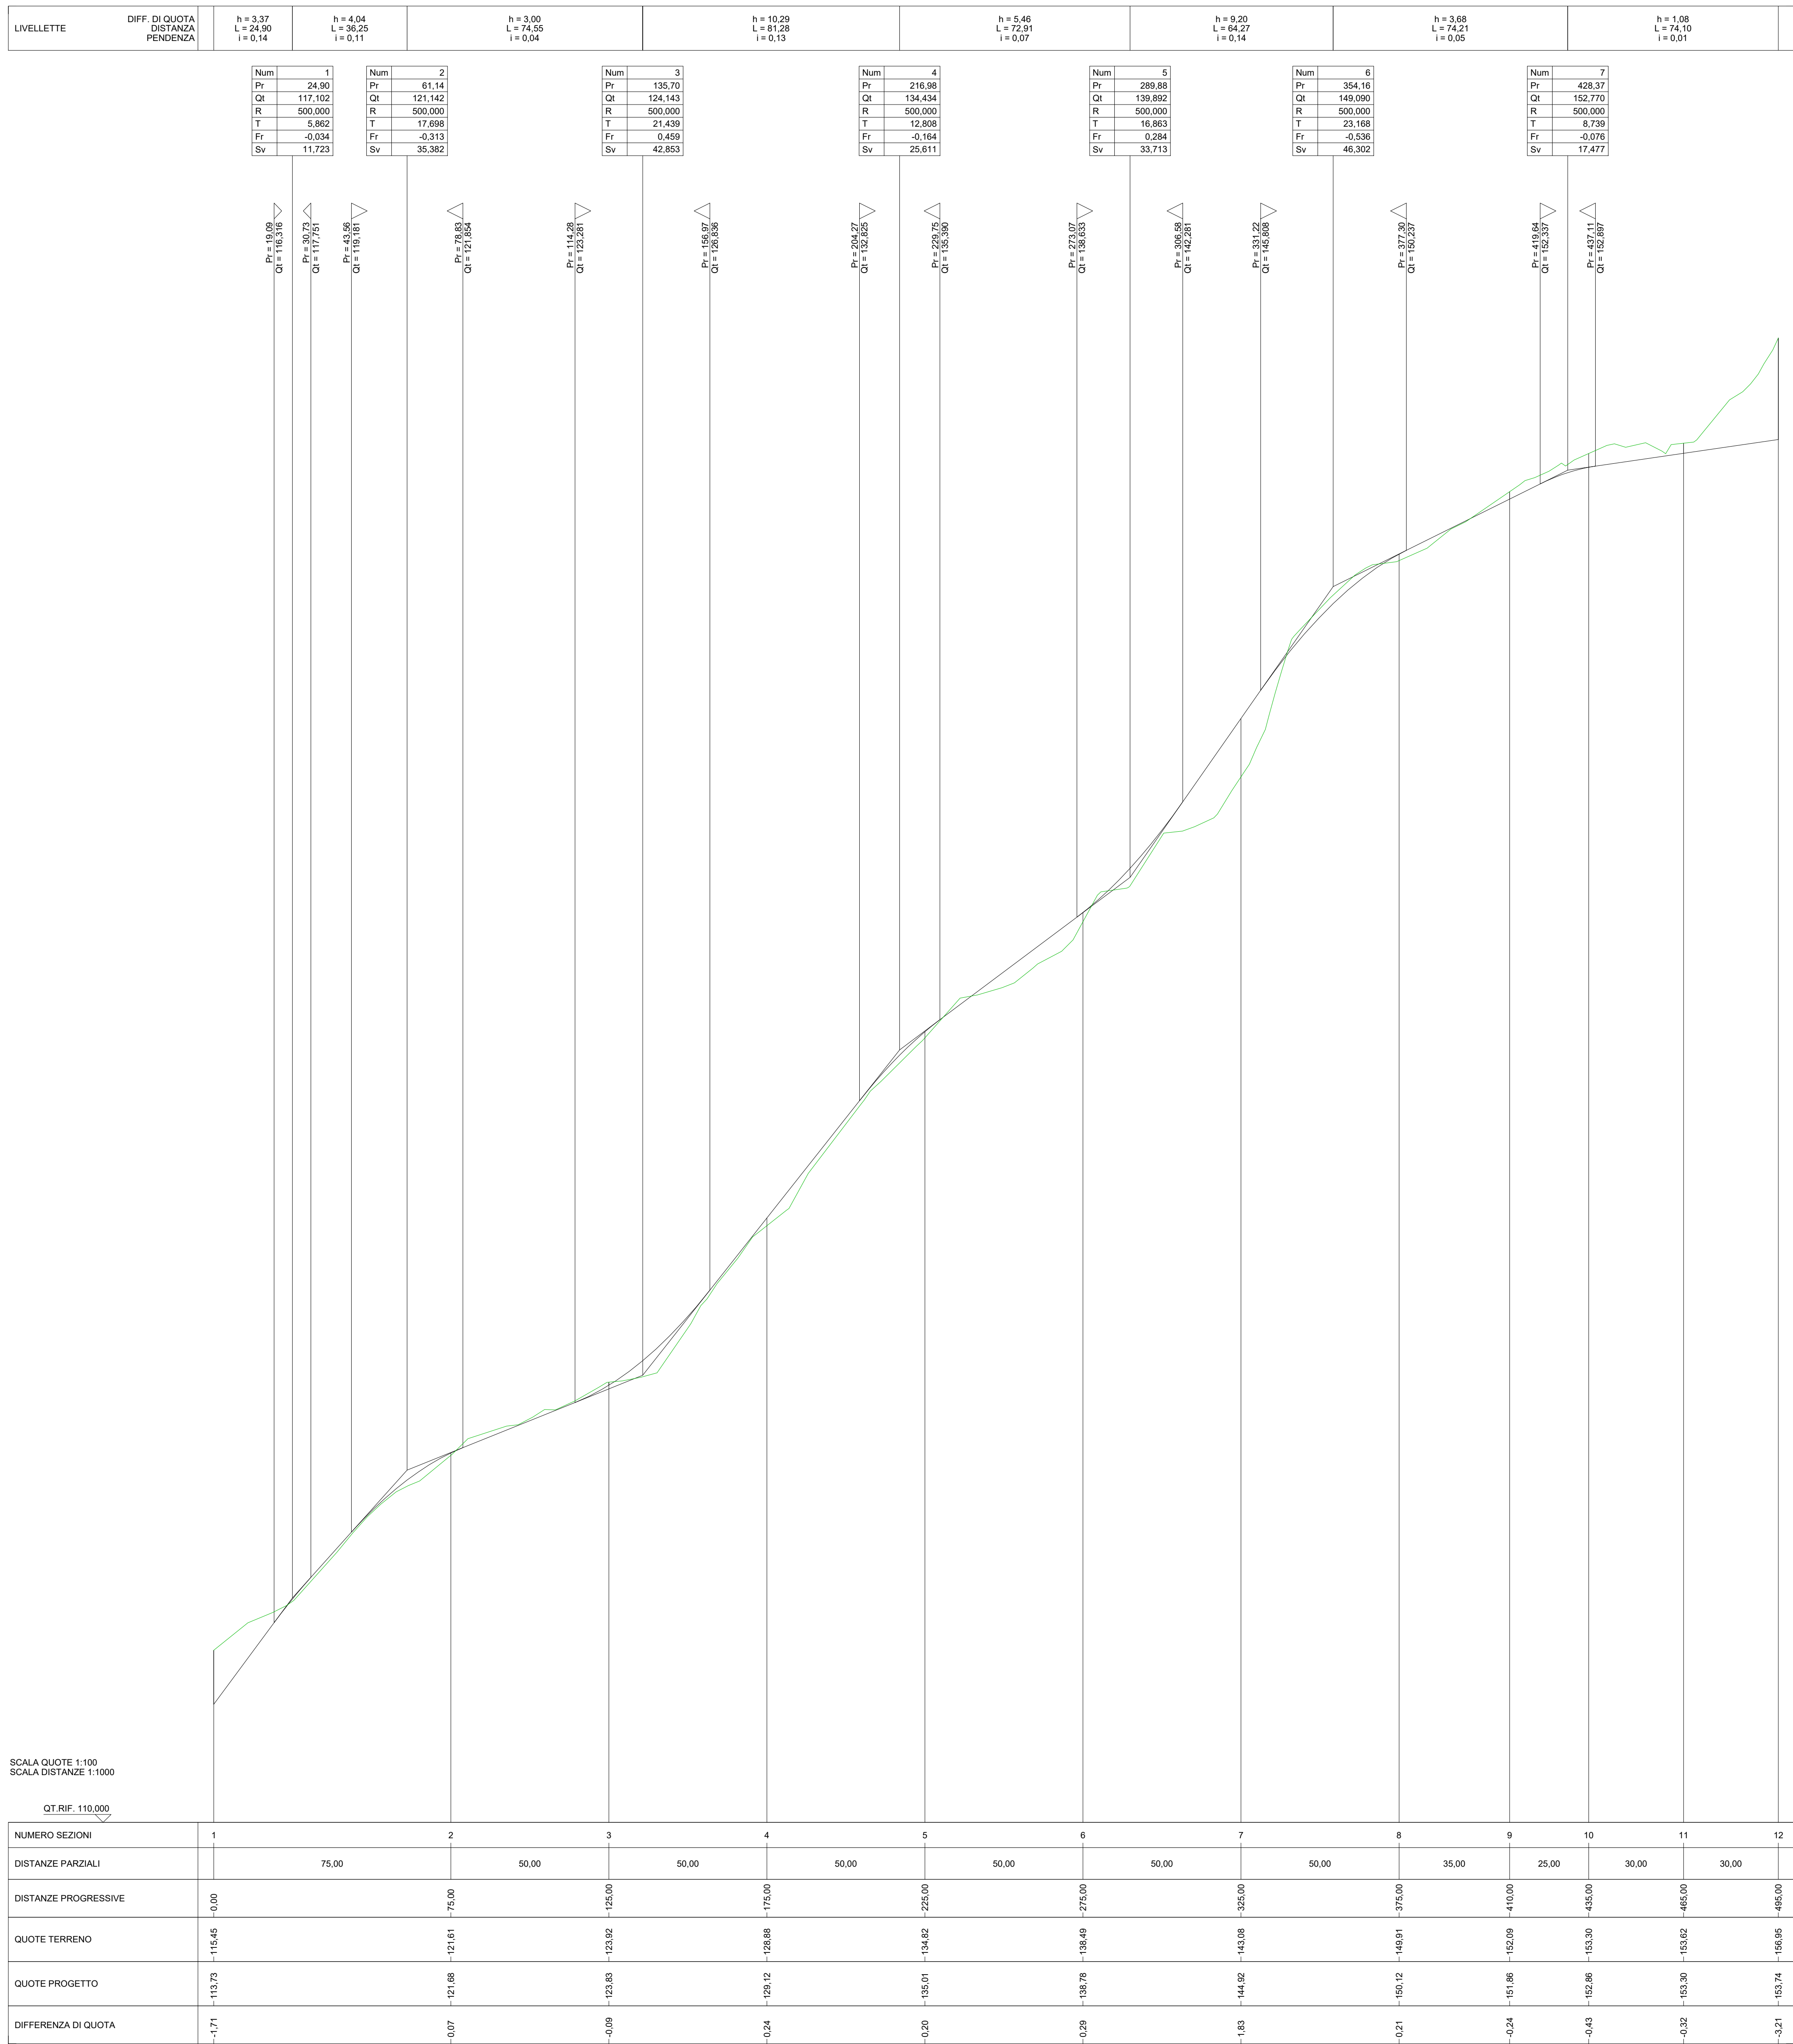

Comittente: **PLT engineering**
 PLT engineering s.r.l.
 via Diaritano 1200
 47522 Cesena (FC)
 P.IVA/C.F. 05857900723

Titolo del Progetto: **PARCO EOLICO "SELLIA MARINA"**

Documento: **PROGETTO DEFINITIVO**
 ID PROGETTO: PSM
 DISCIPLINA: P
 CAPITOLO: VN

N° Documento: **PESM-P-VN-03.04.b**
 Elaborato: **Profili longitudinali piazzole - Tav.02**


SCALA: 1:1000/1:100
 FORMATO: 100x441
 Nome file: PESM-P-VN-03.04.b_Profil longitudinali piazzole-Tav.02

Progettazione:

 Ing. Saverio Pagliuso
 Ing. Mario Francesco Perri
 Ing. Giorgio Salatino
 Ing. Claudio Coscarella

Rev.	Data Revisione	Descrizione Revisione	Redatto	Controllato	Approvato
00	01/2021	PRIMA EMISSIONE	GEMSA	GEMSA	PLT

PROFILO LONGITUDINALE PIAZZOLA SM14

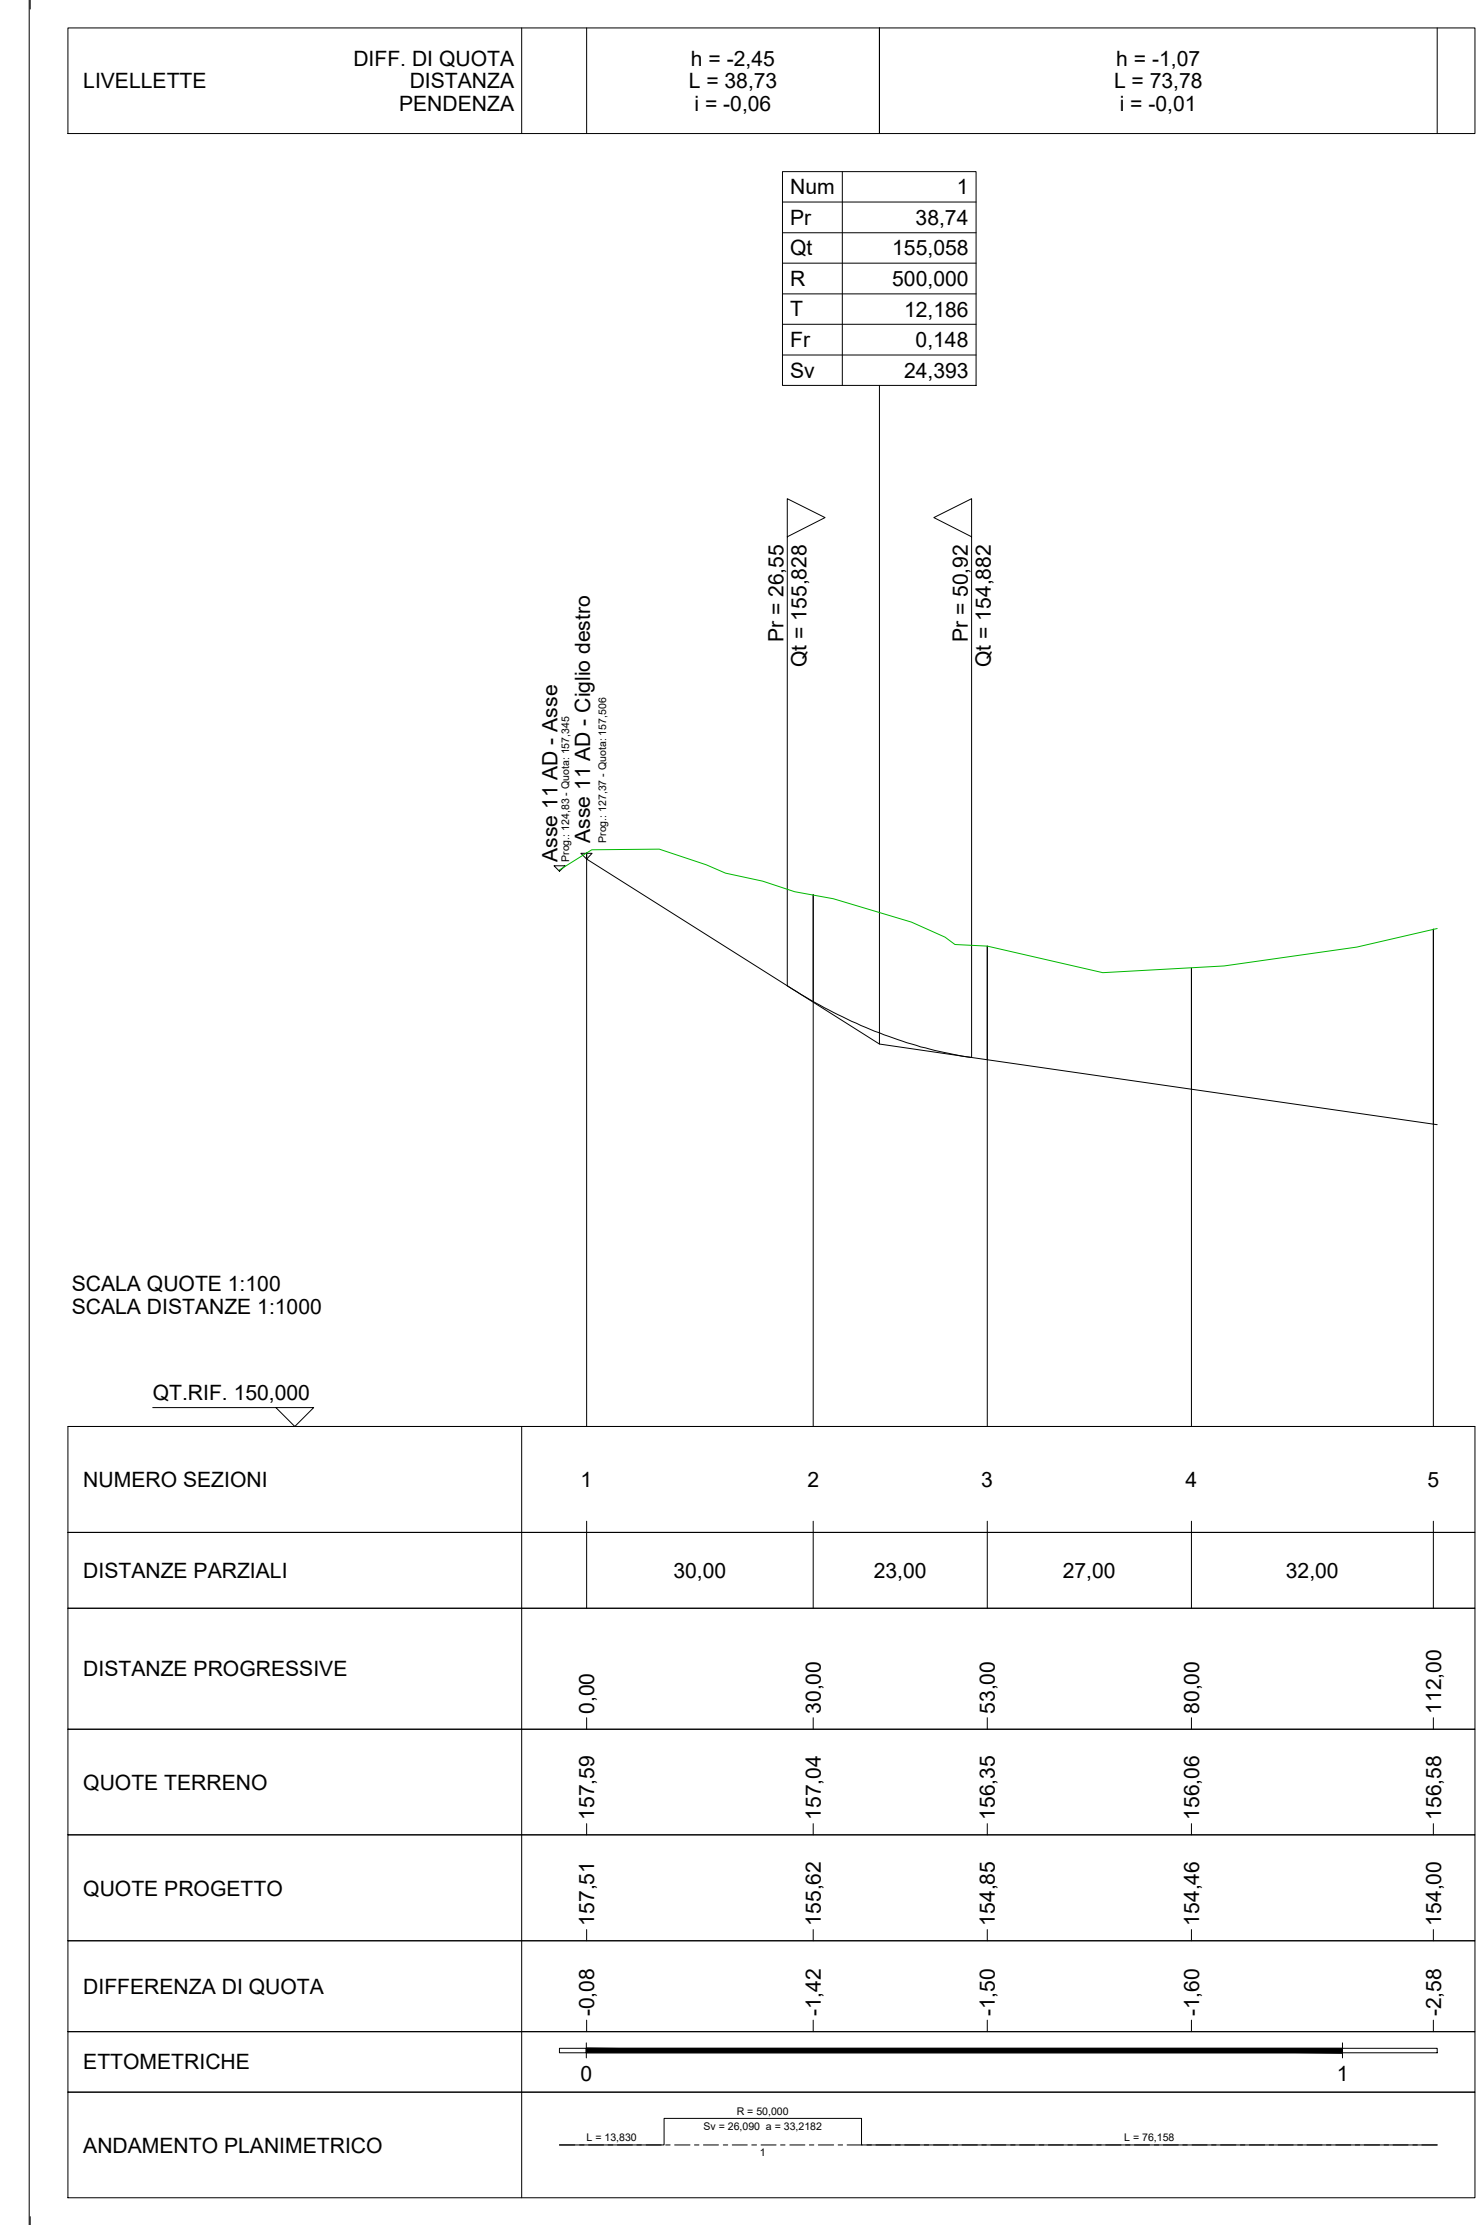

PROFILO LONGITUDINALE PIAZZOLA SM14 SBRACCIO GRU

