

REGIONE  
CALABRIA



Provincia di  
Catanzaro



Committente:



**PLT engineering s.r.l.**  
via Dismano 1280  
47522 Cesena (FC)  
P.IVA/C.F. 05857900723

Titolo del Progetto:

## PARCO EOLICO "SELLIA MARINA"

Documento:

### PROGETTO DEFINITIVO

ID PROGETTO:	<b>PESM</b>
DISCIPLINA:	<b>P</b>
CAPITOLO:	<b>VN</b>

N° Documento:

**PESM-P-VN-04.15**

Elaborato:

### Sezioni trasversali Asse 1

SCALA:	<b>1:200</b>	FORMATO:	<b>A4</b>	Nome file:	<b>PESM-P-VN-04.15_Sezioni trasversali - Asse 1</b>
--------	--------------	----------	-----------	------------	---

Progettazione:



**Ing. Saverio Pagliuso**

**Ing. Mario Francesco Perri**


**Ing. Giorgio Salatino**

**Ing. Claudio Coscarella**

Rev:	Data Revisione	Descrizione Revisione	Redatto	Controllato	Approvato
00	01/2021	PRIMA EMISSIONE	GEMSA	GEMSA	PLT

RILEVATI	
RILEVATO PER SCARPATE	0,576 m <sup>2</sup>

SEZIONE N.: 1  
 QT. PROGETTO: 65,057  
 DIST.PROG.: 0,00  
 DIST.SUCC.: 25,00

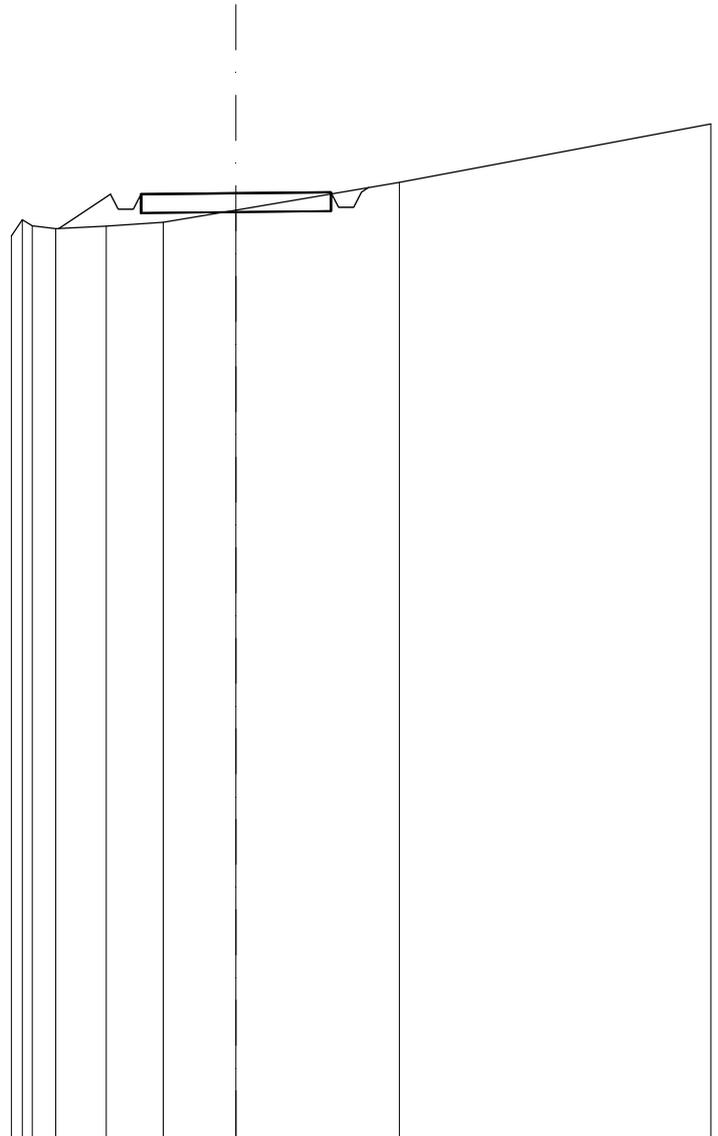


SCALA 1:200

QT.RIF. 40,000

QUOTE TERRENO	63,92	64,35	64,20	64,12	64,18	64,28	64,61	65,35
DIST.PARZIALI TERRENO	0,62	1,32	1,50	1,92	4,30			
QUOTE PROGETTO	64,12	64,12	65,03	64,63	65,03	65,06	65,08	64,68
DIST. PARZIALI PROGETTO	1,37				5,00			

SCAVI E BONIFICHE	
SCAVO PER PIATTAFORMA	4,051 m <sup>2</sup>
SCAVO PER PARETI TRINCEA	0,357 m <sup>2</sup>
FOSSO	0,887 m <sup>2</sup>
RILEVATI	
RILEVATO PER SCARPATE	0,047 m <sup>2</sup>
SOVRASTRUTTURA STRADALE	
MISTO STABILIZZATO	2,500 m <sup>2</sup>

SEZIONE N.: 2  
 QT. PROGETTO: 66,152  
 DIST.PROG.: 25,00  
 DIST.PREC.: 25,00  
 DIST.SUCC.: 30,00

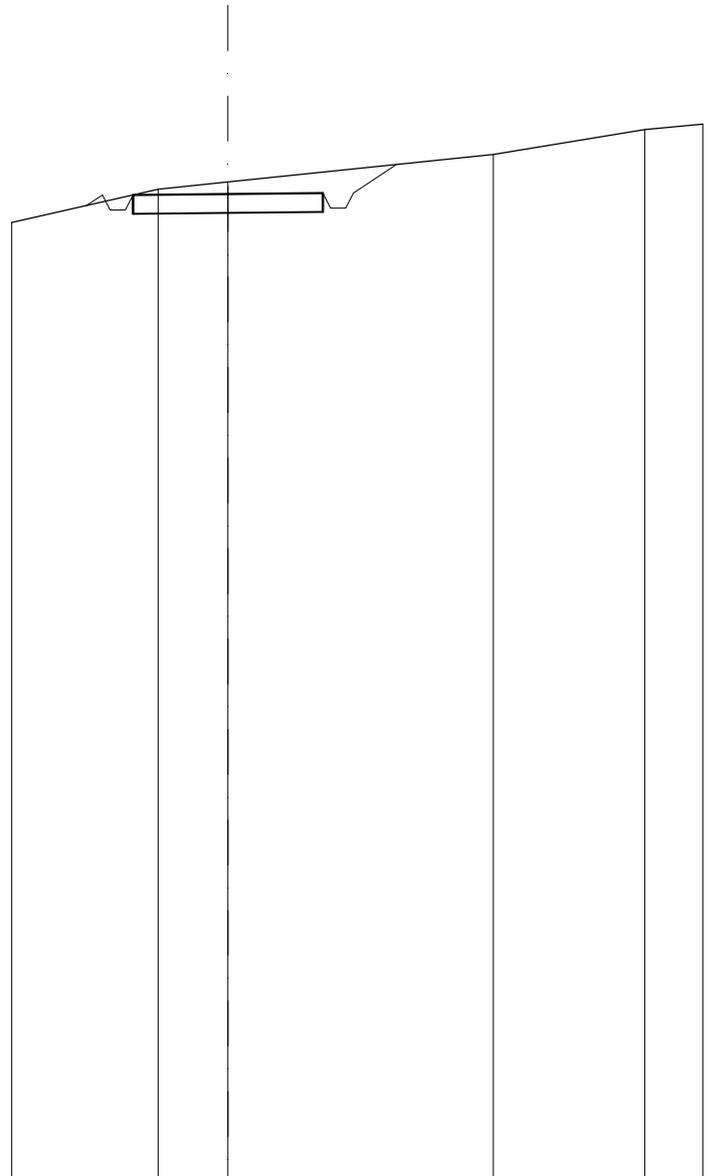

SCALA 1:200

QT.RIF. 40,000

QUOTE TERRENO	65,40	66,28	66,47	67,19	67,86
DIST.PARZIALI TERRENO	3,85	1,84	6,98	3,99	
QUOTE PROGETTO	65,85 66,13 65,73 66,73	66,13	66,15	66,18 65,78 66,18 66,93	
DIST. PARZIALI PROGETTO			5,00	1,13	


SCAVI E BONIFICHE	
SCAVO PER PIATTAFORMA	0,835 m <sup>2</sup>
SCAVO PER PARETI TRINCEA	0,041 m <sup>2</sup>
FOSSO	0,339 m <sup>2</sup>
RILEVATI	
RILEVATO PER PIATTAFORMA	0,176 m <sup>2</sup>
RILEVATO PER SCARPATE	0,663 m <sup>2</sup>
SOVRASTRUTTURA STRADALE	
MISTO STABILIZZATO	2,500 m <sup>2</sup>

SEZIONE N.: 3  
 QT. PROGETTO: 68,209  
 DIST.PROG.: 55,00  
 DIST.PREC.: 30,00  
 DIST.SUCC.: 29,00

SCALA 1:200


QT.RIF. 50,000

QUOTE TERRENO	67,40	67,61	67,81
DIST.PARZIALI TERRENO	3,93	1,03	
QUOTE PROGETTO	67,44	68,18	68,21
DIST. PARZIALI PROGETTO	1,11	5,00	

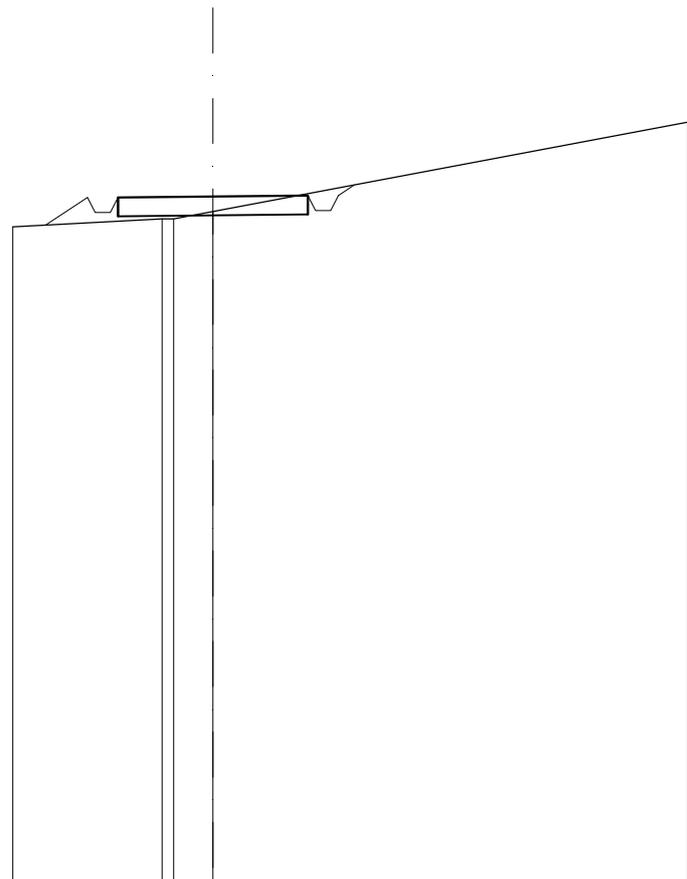

<b>SCAVI E BONIFICHE</b>	
SCAVO PER PIATTAFORMA	0,396 m <sup>2</sup>
FOSSO	0,149 m <sup>2</sup>
<b>RILEVATI</b>	
RILEVATO PER PIATTAFORMA	0,412 m <sup>2</sup>
RILEVATO PER SCARPATE	1,087 m <sup>2</sup>
<b>SOVRASTRUTTURA STRADALE</b>	
MISTO STABILIZZATO	2,500 m <sup>2</sup>

SEZIONE N.: 4  
 QT. PROGETTO: 70,543  
 DIST.PROG.: 84,00  
 DIST.PREC.: 29,00  
 DIST.SUCC.: 25,00

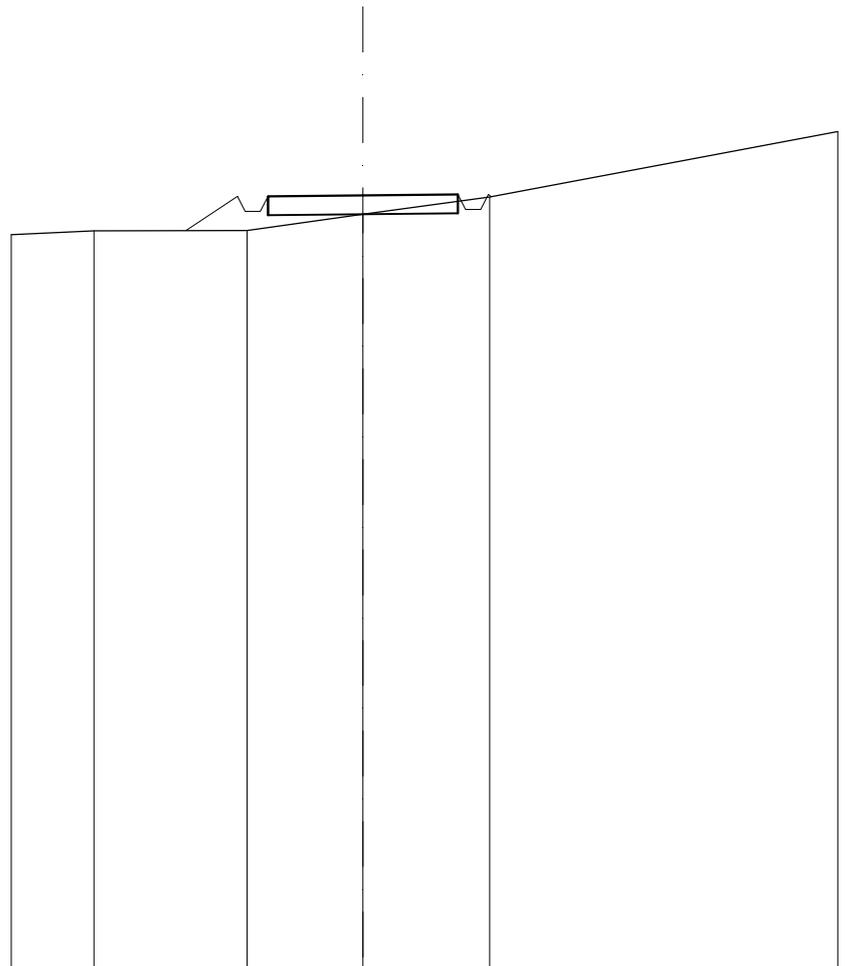


SCALA 1:200

QT.RIF. 50,000

QUOTE TERRENO	69,50	69,60	69,62	70,04	70,50					
DIST.PARZIALI TERRENO	2,18	4,03	3,04	3,33						
QUOTE PROGETTO		69,61	70,52	70,12	70,52	70,54	70,57	70,17	70,57	70,51
DIST. PARZIALI PROGETTO			1,36			5,00				

<b>SCAVI E BONIFICHE</b>	
SCAVO PER PIATTAFORMA	0,309 m <sup>2</sup>
SCAVO PER PARETI TRINCEA	0,000 m <sup>2</sup>
FOSSO	0,189 m <sup>2</sup>
<b>RILEVATI</b>	
RILEVATO PER PIATTAFORMA	1,017 m <sup>2</sup>
RILEVATO PER SCARPATE	2,492 m <sup>2</sup>
<b>SOVRASTRUTTURA STRADALE</b>	
MISTO STABILIZZATO	2,500 m <sup>2</sup>

SEZIONE N.: 5  
 QT. PROGETTO: 73,796  
 DIST.PROG.: 109,00  
 DIST.PREC.: 25,00  
 DIST.SUCC.: 11,00

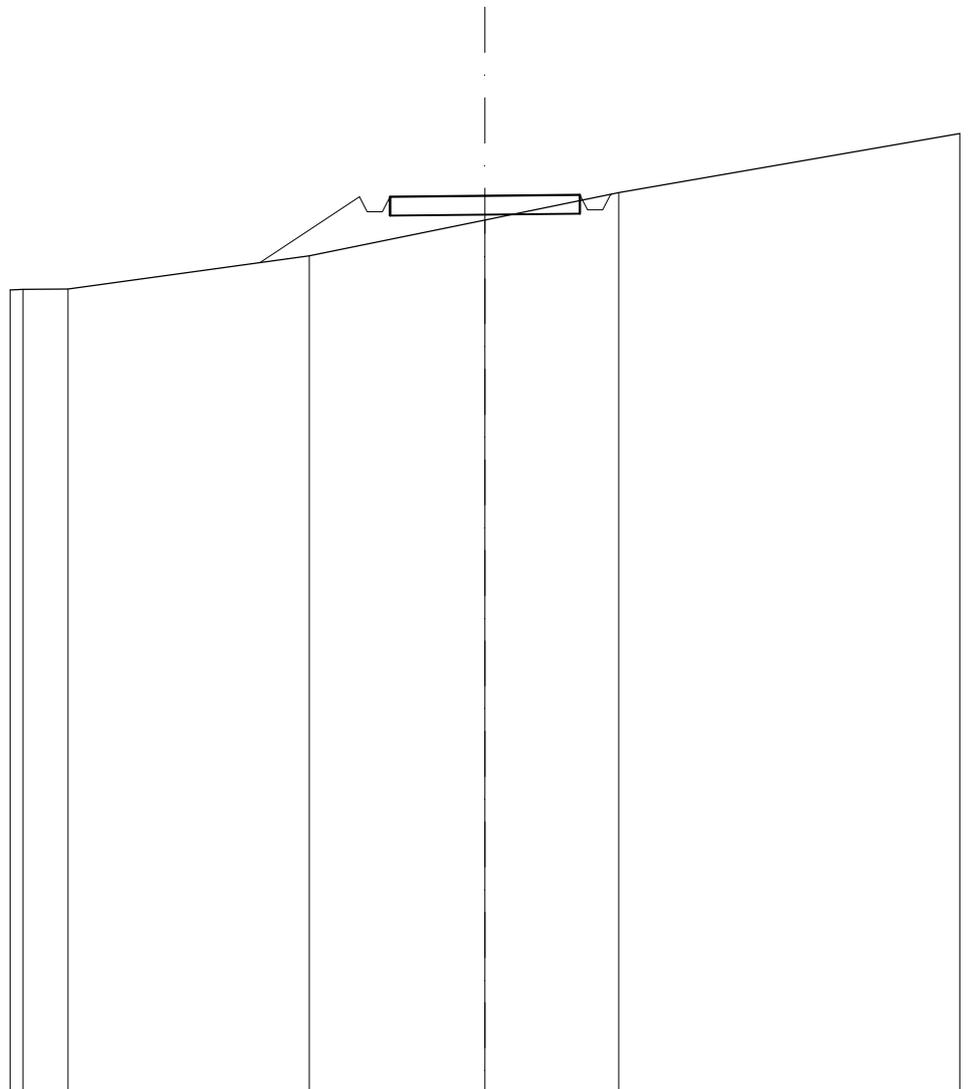


SCALA 1:200

QT.RIF. 50,000

QUOTE TERRENO	71,32	72,20	73,15	73,88
DIST.PARZIALI TERRENO	6,35	4,62	3,52	
QUOTE PROGETTO		72,02	73,77 73,37 73,77	73,80 73,82 73,42 73,82 73,84
DIST. PARZIALI PROGETTO		2,62	5,00	

SCAVI E BONIFICHE	
SCAVO PER PIATTAFORMA	0,193 m <sup>2</sup>
FOSSO	0,092 m <sup>2</sup>
RILEVATI	
RILEVATO PER PIATTAFORMA	0,729 m <sup>2</sup>
RILEVATO PER SCARPATE	1,665 m <sup>2</sup>
SOVRASTRUTTURA STRADALE	
MISTO STABILIZZATO	2,500 m <sup>2</sup>

SEZIONE N.: 6  
 QT. PROGETTO: 75,390  
 DIST.PROG.: 120,00  
 DIST.PREC.: 11,00  
 DIST.SUCC.: 11,00

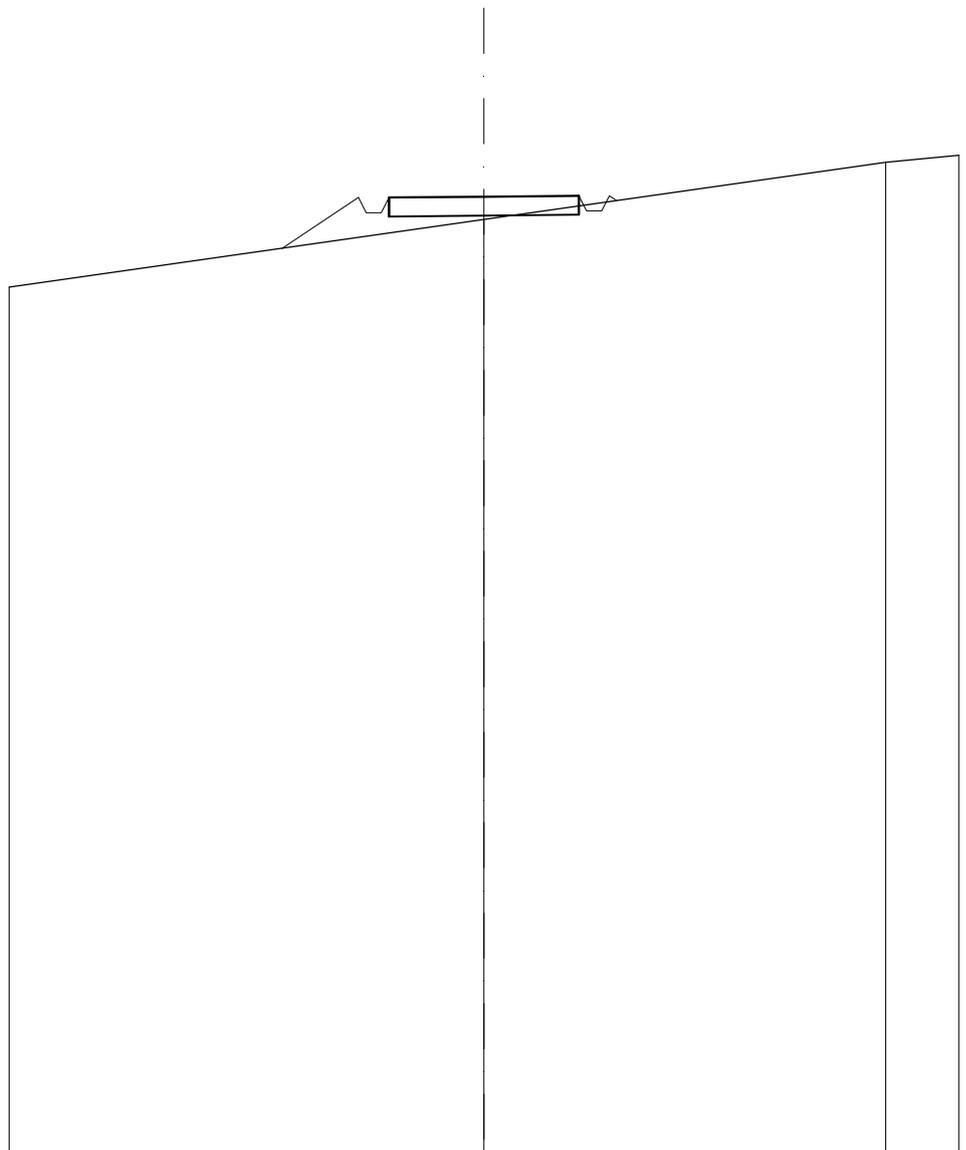


SCALA 1:200

QT.RIF. 50,000

QUOTE TERRENO			74,78		76,30
DIST.PARZIALI TERRENO				10,57	
QUOTE PROGETTO	74,02	75,37	74,97	75,37	75,39
DIST. PARZIALI PROGETTO	2,02			5,00	

<b>SCAVI E BONIFICHE</b>	
SCAVO PER PIATTAFORMA	0,840 m <sup>2</sup>
FOSSO	0,173 m <sup>2</sup>
<b>RILEVATI</b>	
RILEVATO PER PIATTAFORMA	0,033 m <sup>2</sup>
RILEVATO PER SCARPATE	0,660 m <sup>2</sup>
<b>SOVRASTRUTTURA STRADALE</b>	
MISTO STABILIZZATO	2,500 m <sup>2</sup>

SEZIONE N.: 7  
 QT. PROGETTO: 76,985  
 DIST.PROG.: 131,00  
 DIST.PREC.: 11,00  
 DIST.SUCC.: 16,00

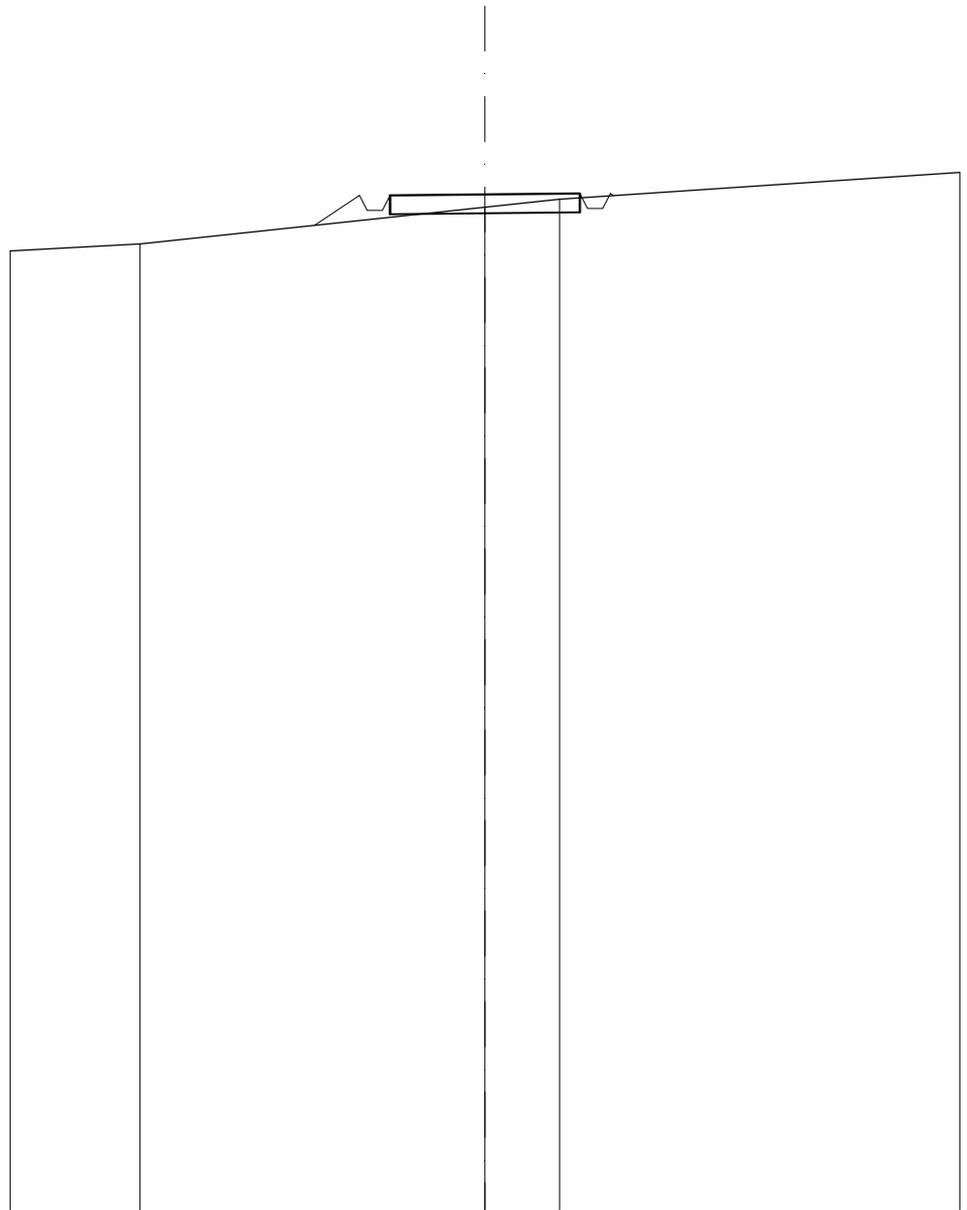


SCALA 1:200

QT.RIF. 50,000

QUOTE TERRENO	75,68	76,65	76,86
DIST.PARZIALI TERRENO	9,07	1,96	
QUOTE PROGETTO	76,17	76,96	77,01
DIST. PARZIALI PROGETTO	1,19	5,00	76,61

<b>SCAVI E BONIFICHE</b>	
SCAVO PER PIATTAFORMA	0,365 m <sup>2</sup>
FOSSO	0,065 m <sup>2</sup>
<b>RILEVATI</b>	
RILEVATO PER PIATTAFORMA	0,071 m <sup>2</sup>
RILEVATO PER SCARPATE	0,679 m <sup>2</sup>
<b>SOVRASTRUTTURA STRADALE</b>	
MISTO STABILIZZATO	2,500 m <sup>2</sup>

SEZIONE N.: 8  
 QT. PROGETTO: 79,304  
 DIST.PROG.: 147,00  
 DIST.PREC.: 16,00  
 DIST.SUCC.: 11,00

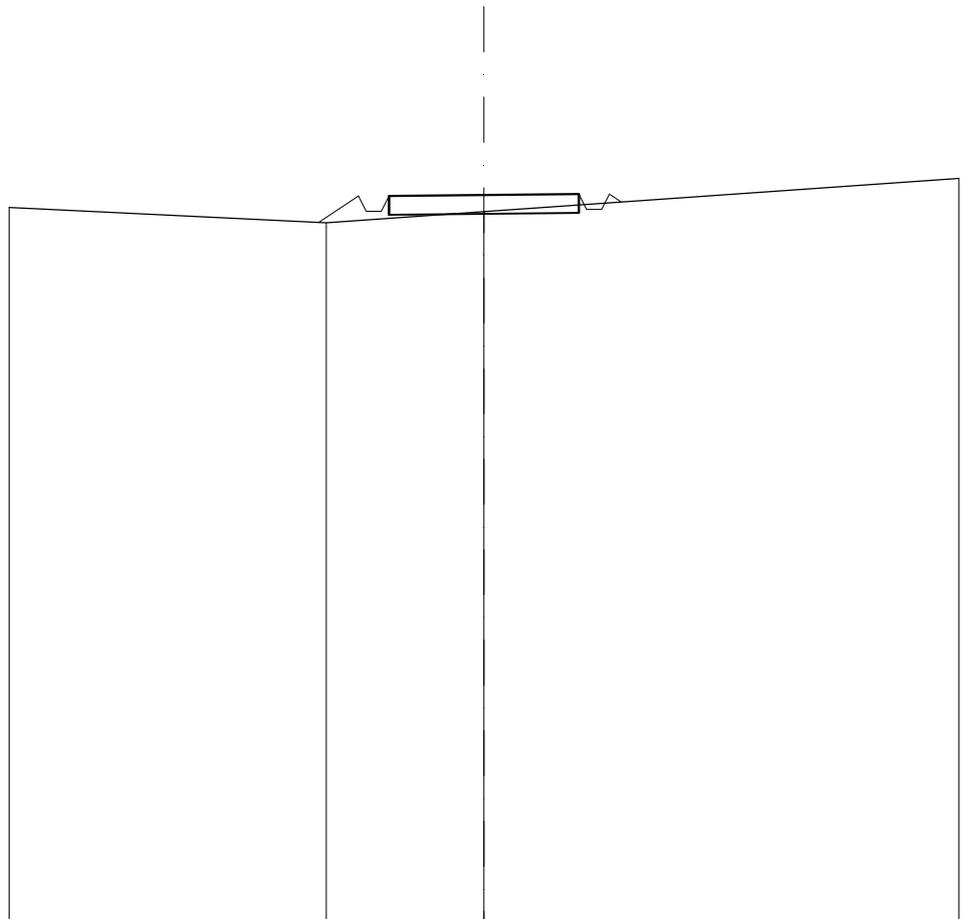


SCALA 1:200

QT.RIF. 60,000

QUOTE TERRENO	78,57	78,86
DIST.PARZIALI TERRENO	4,15	
QUOTE PROGETTO	78,58 79,28 78,88 79,28	79,30 79,33 78,93 79,33 79,12
DIST. PARZIALI PROGETTO	1,05	5,00

<b>RILEVATI</b>	
RILEVATO PER PIATTAFORMA	0,490 m <sup>2</sup>
RILEVATO PER SCARPATE	0,771 m <sup>2</sup>
<b>SOVRASTRUTTURA STRADALE</b>	
MISTO STABILIZZATO	2,500 m <sup>2</sup>

SEZIONE N.: 9  
 QT. PROGETTO: 80,899  
 DIST.PROG.: 158,00  
 DIST.PREC.: 11,00  
 DIST.SUCC.: 26,00

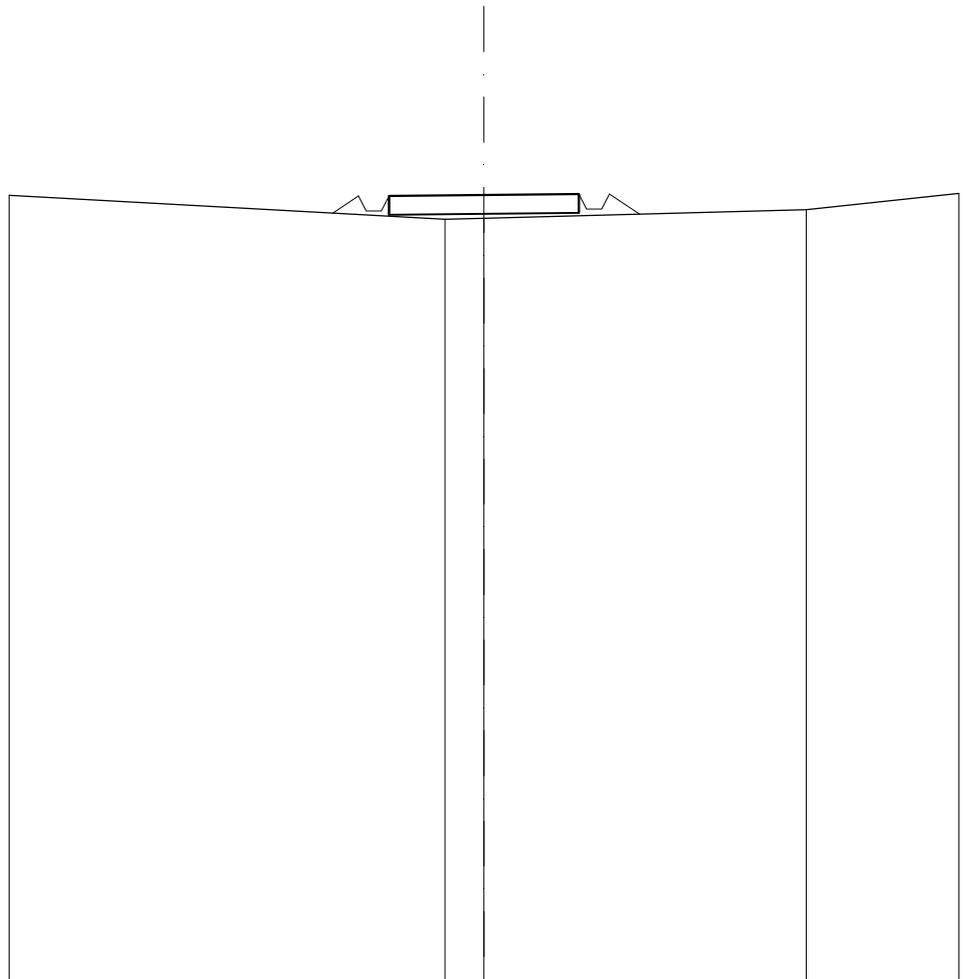


SCALA 1:200

QT.RIF. 60,000

QUOTE TERRENO		80,26	80,28		80,51					
DIST.PARZIALI TERRENO			1,03	8,48						
QUOTE PROGETTO		80,42	80,87	80,47	80,87	80,90	80,92	80,52	80,92	80,39
DIST. PARZIALI PROGETTO		0,68				5,00			0,60	

<b>SCAVI E BONIFICHE</b>	
SCAVO PER PIATTAFORMA	2,073 m <sup>2</sup>
FOSSO	0,356 m <sup>2</sup>
<b>RILEVATI</b>	
RILEVATO PER SCARPATE	0,033 m <sup>2</sup>
<b>SOVRASTRUTTURA STRADALE</b>	
MISTO STABILIZZATO	2,500 m <sup>2</sup>

SEZIONE N.: 10  
 QT. PROGETTO: 84,668  
 DIST.PROG.: 184,00  
 DIST.PREC.: 26,00  
 DIST.SUCC.: 26,00

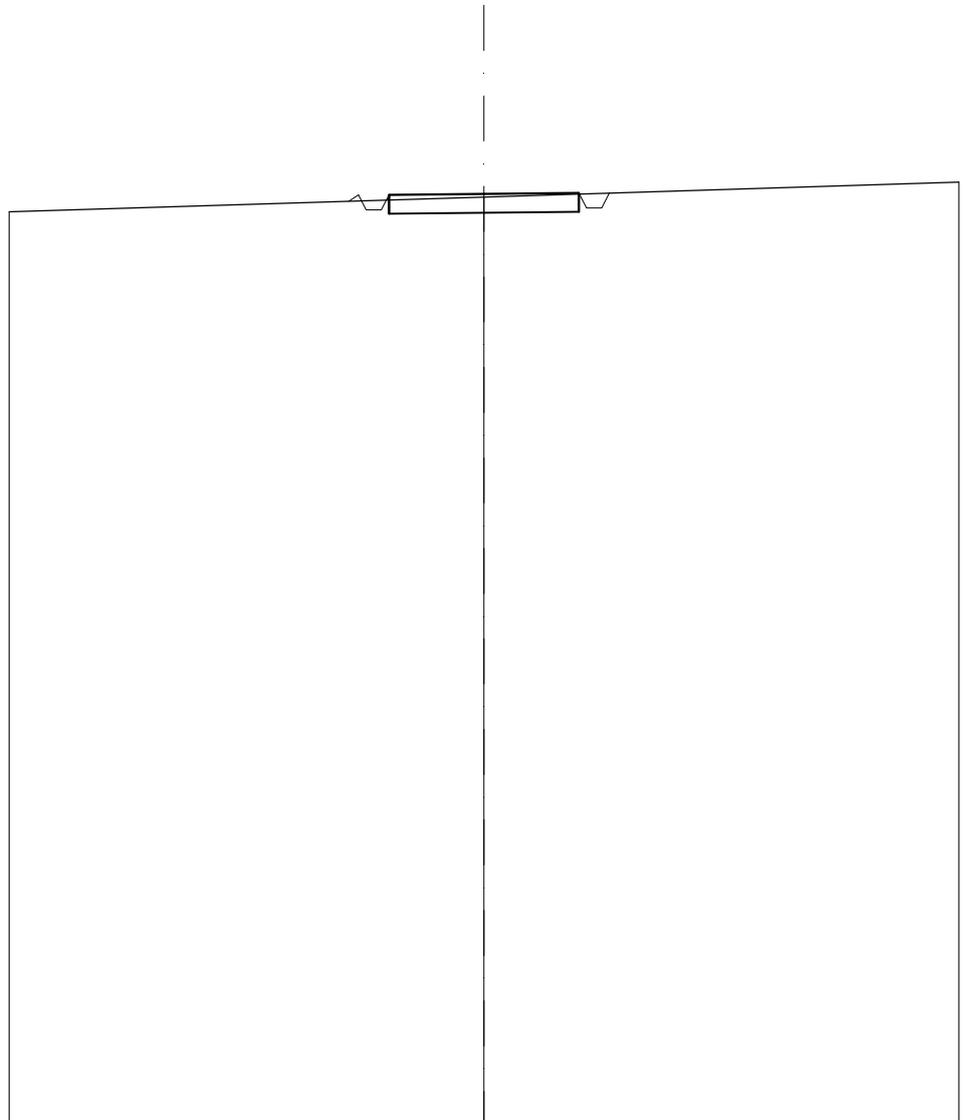


SCALA 1:200

QT.RIF. 60,000

QUOTE TERRENO	84,58	
DIST.PARZIALI TERRENO		
QUOTE PROGETTO	84,47 84,64 84,24 84,64	84,67 84,69 84,29 84,69
DIST. PARZIALI PROGETTO	5,00	

<b>SCAVI E BONIFICHE</b>	
SCAVO PER PIATTAFORMA	3,538 m <sup>2</sup>
SCAVO PER PARETI TRINCEA	0,480 m <sup>2</sup>
FOSSO	0,874 m <sup>2</sup>
<b>RILEVATI</b>	
RILEVATO PER SCARPATE	0,051 m <sup>2</sup>
<b>SOVRASTRUTTURA STRADALE</b>	
MISTO STABILIZZATO	2,500 m <sup>2</sup>

SEZIONE N.: 11  
 QT. PROGETTO: 88,438  
 DIST.PROG.: 210,00  
 DIST.PREC.: 26,00  
 DIST.SUCC.: 20,00

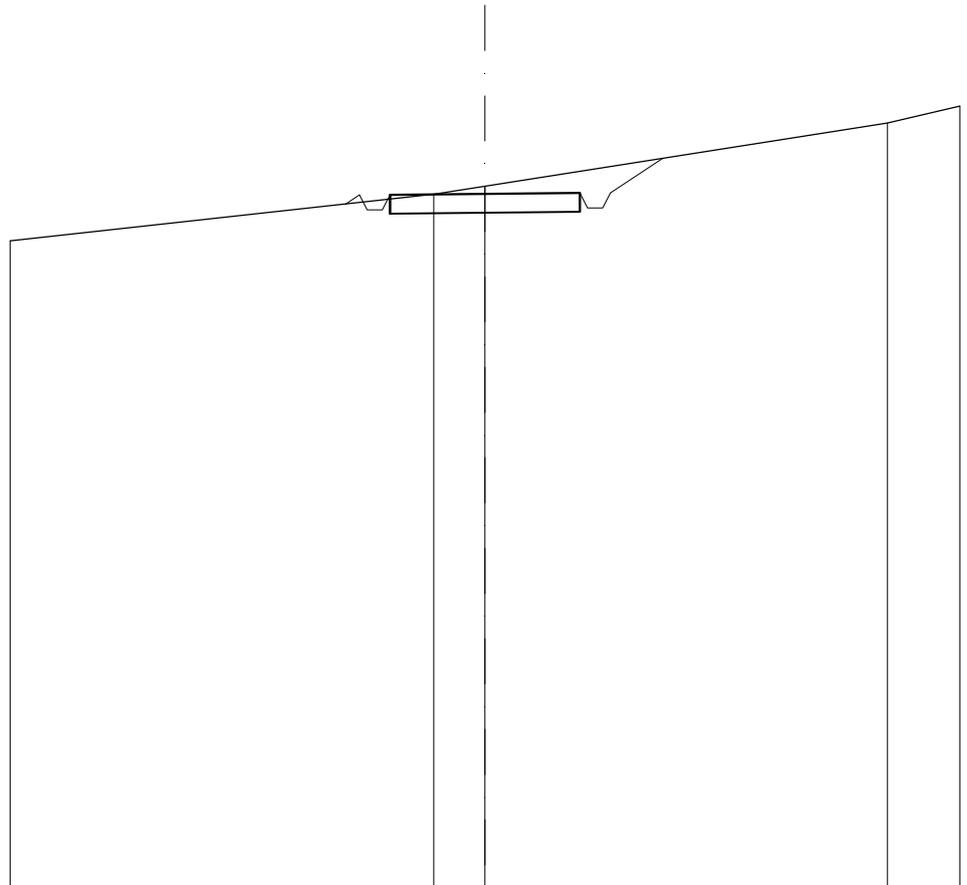


SCALA 1:200

QT.RIF. 70,000

QUOTE TERRENO		88,43	88,64		90,32
DIST.PARZIALI TERRENO			1,35		10,59
QUOTE PROGETTO		88,17	88,44	88,46	89,38
DIST. PARZIALI PROGETTO			5,00		1,37

<b>SCAVI E BONIFICHE</b>	
SCAVO PER PIATTAFORMA	3,252 m <sup>2</sup>
SCAVO PER PARETI TRINCEA	0,484 m <sup>2</sup>
FOSSO	0,774 m <sup>2</sup>
<b>RILEVATI</b>	
RILEVATO PER SCARPATE	0,208 m <sup>2</sup>
<b>SOVRASTRUTTURA STRADALE</b>	
MISTO STABILIZZATO	2,500 m <sup>2</sup>

SEZIONE N.: 12  
 QT. PROGETTO: 91,337  
 DIST.PROG.: 230,00  
 DIST.PREC.: 20,00  
 DIST.SUCC.: 18,00

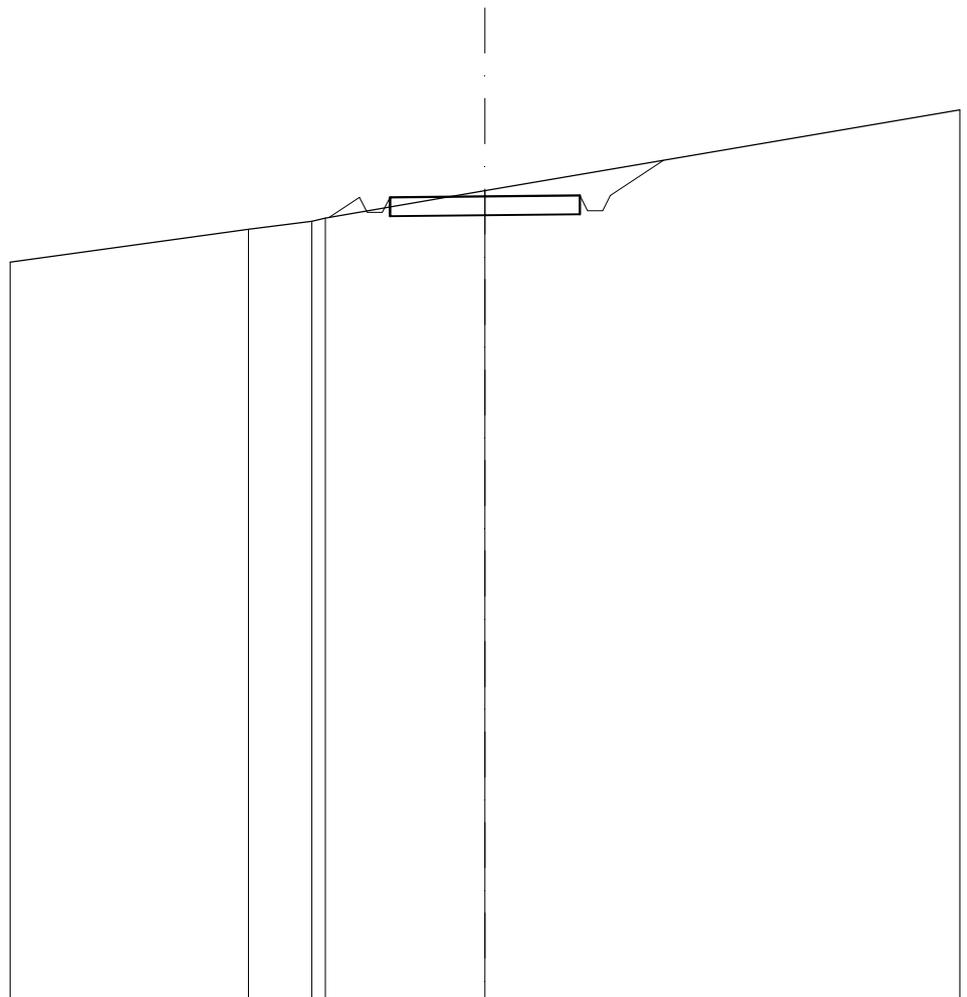


SCALA 1:200

QT.RIF. 70,000

QUOTE TERRENO	90,47	90,68 90,77	91,49
DIST.PARZIALI TERRENO	1,66	4,20	
QUOTE PROGETTO		90,78 91,31 90,91 90,91 91,31	91,34 91,36 90,96 90,96 91,36 92,29
DIST. PARZIALI PROGETTO		0,79 0,79 0,79 0,79 0,79	5,00 1,40

<b>SCAVI E BONIFICHE</b>	
SCAVO PER PIATTAFORMA	0,306 m <sup>2</sup>
FOSSO	0,156 m <sup>2</sup>
<b>RILEVATI</b>	
RILEVATO PER PIATTAFORMA	0,757 m <sup>2</sup>
RILEVATO PER SCARPATE	1,918 m <sup>2</sup>
<b>SOVRASTRUTTURA STRADALE</b>	
MISTO STABILIZZATO	2,500 m <sup>2</sup>

SEZIONE N.: 13  
 QT. PROGETTO: 93,925  
 DIST.PROG.: 248,00  
 DIST.PREC.: 18,00  
 DIST.SUCC.: 13,00

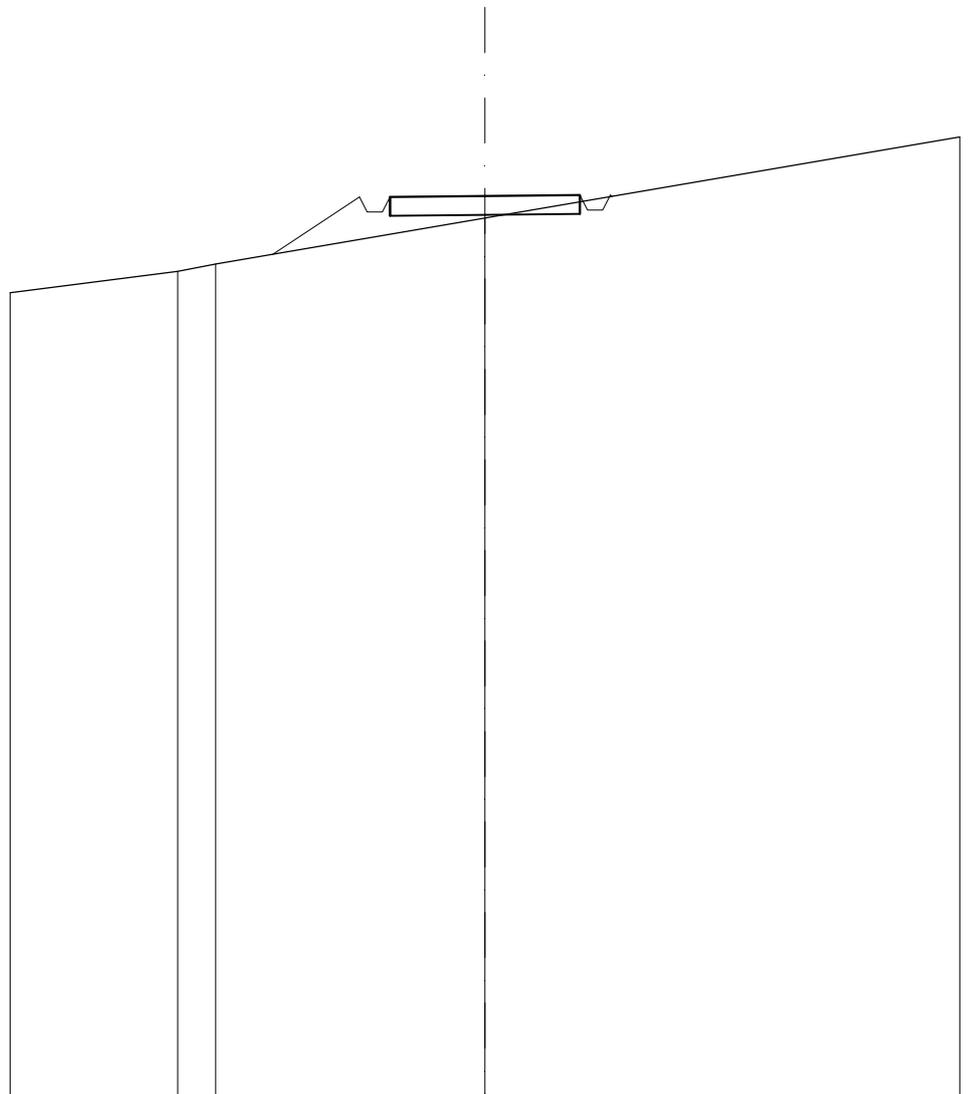


SCALA 1:200

QT.RIF. 70,000

QUOTE TERRENO	91,93	92,12		93,33
DIST.PARZIALI TERRENO	1,00		7,09	
QUOTE PROGETTO		92,37	93,90 93,50 93,50 93,90	93,92 93,95 93,55 93,95 93,91
DIST. PARZIALI PROGETTO			2,29	5,00

<b>RILEVATI</b>	
RILEVATO PER PIATTAFORMA	2,946 m <sup>2</sup>
RILEVATO PER SCARPATE	3,221 m <sup>2</sup>
<b>SOVRASTRUTTURA STRADALE</b>	
MISTO STABILIZZATO	2,500 m <sup>2</sup>

SEZIONE N.: 14  
 QT. PROGETTO: 95,570  
 DIST.PROG.: 261,00  
 DIST.PREC.: 13,00  
 DIST.SUCC.: 17,00

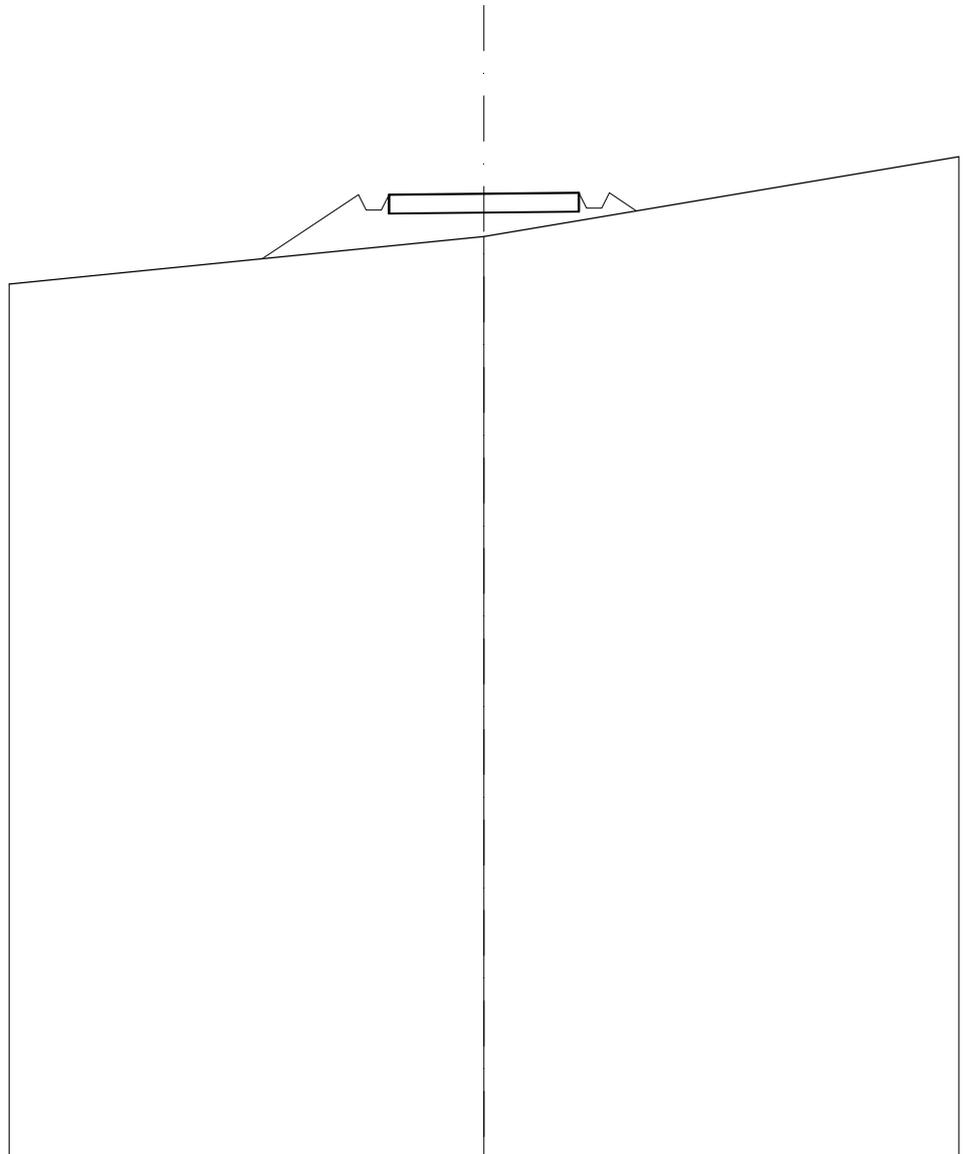


SCALA 1:200

QT.RIF. 70,000

QUOTE TERRENO						94,44				
DIST.PARZIALI TERRENO										
QUOTE PROGETTO		93,85	95,54	95,14	95,54	95,57	95,59	95,19	95,59	95,12
DIST. PARZIALI PROGETTO			2,55			5,00		0,72		

<b>RILEVATI</b>	
RILEVATO PER PIATTAFORMA	2,009 m <sup>2</sup>
RILEVATO PER SCARPATE	2,249 m <sup>2</sup>
<b>SOVRASTRUTTURA STRADALE</b>	
MISTO STABILIZZATO	2,500 m <sup>2</sup>

SEZIONE N.: 15  
 QT. PROGETTO: 97,719  
 DIST.PROG.: 278,00  
 DIST.PREC.: 17,00  
 DIST.SUCC.: 27,00

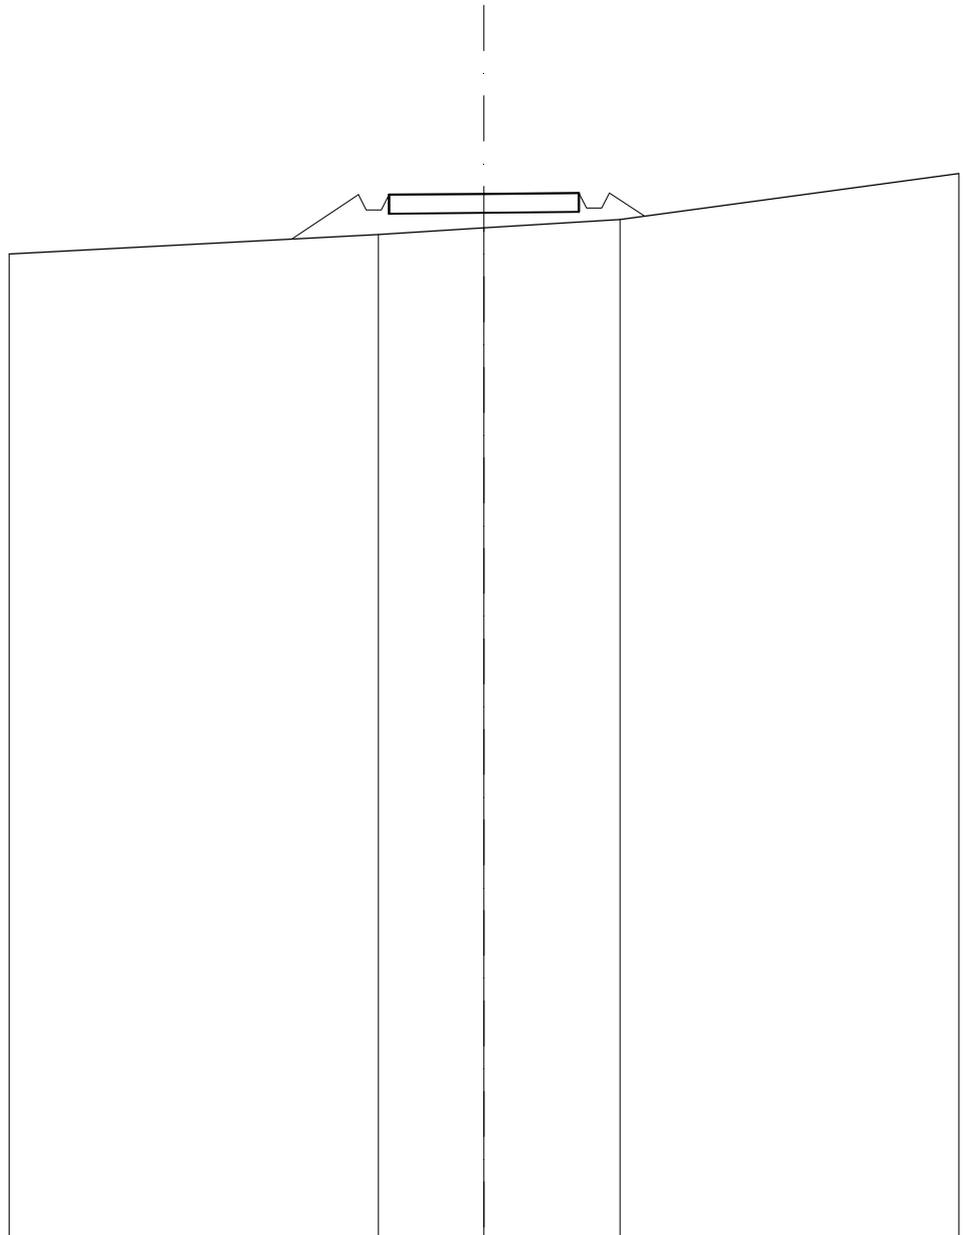


SCALA 1:200

QT.RIF. 70,000

QUOTE TERRENO		96,64	96,82	97,04
DIST.PARZIALI TERRENO		2,78	3,58	
QUOTE PROGETTO	96,52	97,69 97,29 97,69	97,72	97,74 97,34 97,74 97,13
DIST. PARZIALI PROGETTO	1,76		5,00	0,92

RILEVATI	
RILEVATO PER PIATTAFORMA	4,172 m <sup>2</sup>
RILEVATO PER SCARPATE	4,247 m <sup>2</sup>
SOVRASTRUTTURA STRADALE	
MISTO STABILIZZATO	2,500 m <sup>2</sup>

SEZIONE N.: 16  
 QT. PROGETTO: 101,132  
 DIST.PROG.: 305,00  
 DIST.PREC.: 27,00  
 DIST.SUCC.: 23,00

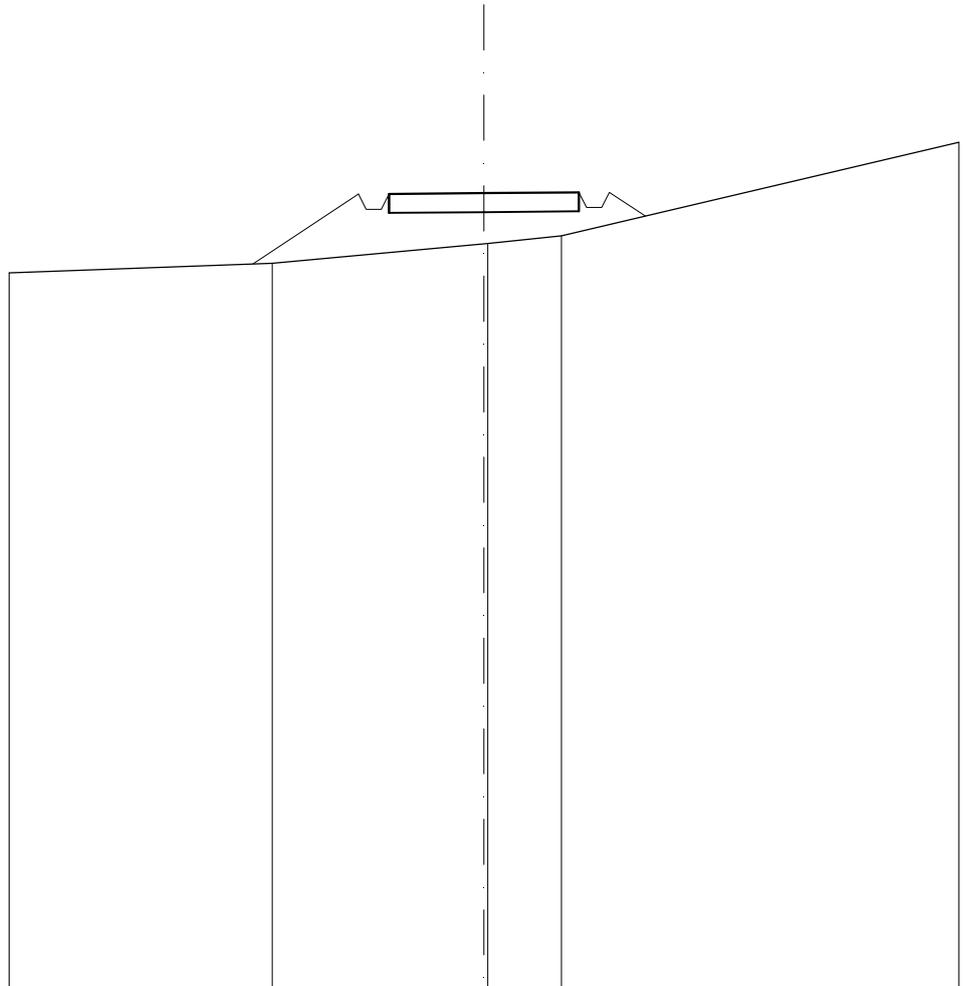


SCALA 1:200

QT.RIF. 80,000

QUOTE TERRENO	99,27	99,79 99,80	100,00
DIST.PARZIALI TERRENO		5,57	1,95
QUOTE PROGETTO	99,25	101,11 100,71 100,71 101,11	101,13 101,16 100,76 101,16 100,52
DIST. PARZIALI PROGETTO	2,78		5,00 0,95

<b>SCAVI E BONIFICHE</b>	
SCAVO PER PIATTAFORMA	3,348 m <sup>2</sup>
SCAVO PER PARETI TRINCEA	1,990 m <sup>2</sup>
FOSSO	1,084 m <sup>2</sup>
<b>RILEVATI</b>	
RILEVATO PER SCARPATE	0,152 m <sup>2</sup>
<b>SOVRASTRUTTURA STRADALE</b>	
MISTO STABILIZZATO	2,500 m <sup>2</sup>

SEZIONE N.: 17  
 QT. PROGETTO: 104,039  
 DIST.PROG.: 328,00  
 DIST.PREC.: 23,00  
 DIST.SUCC.: 25,00

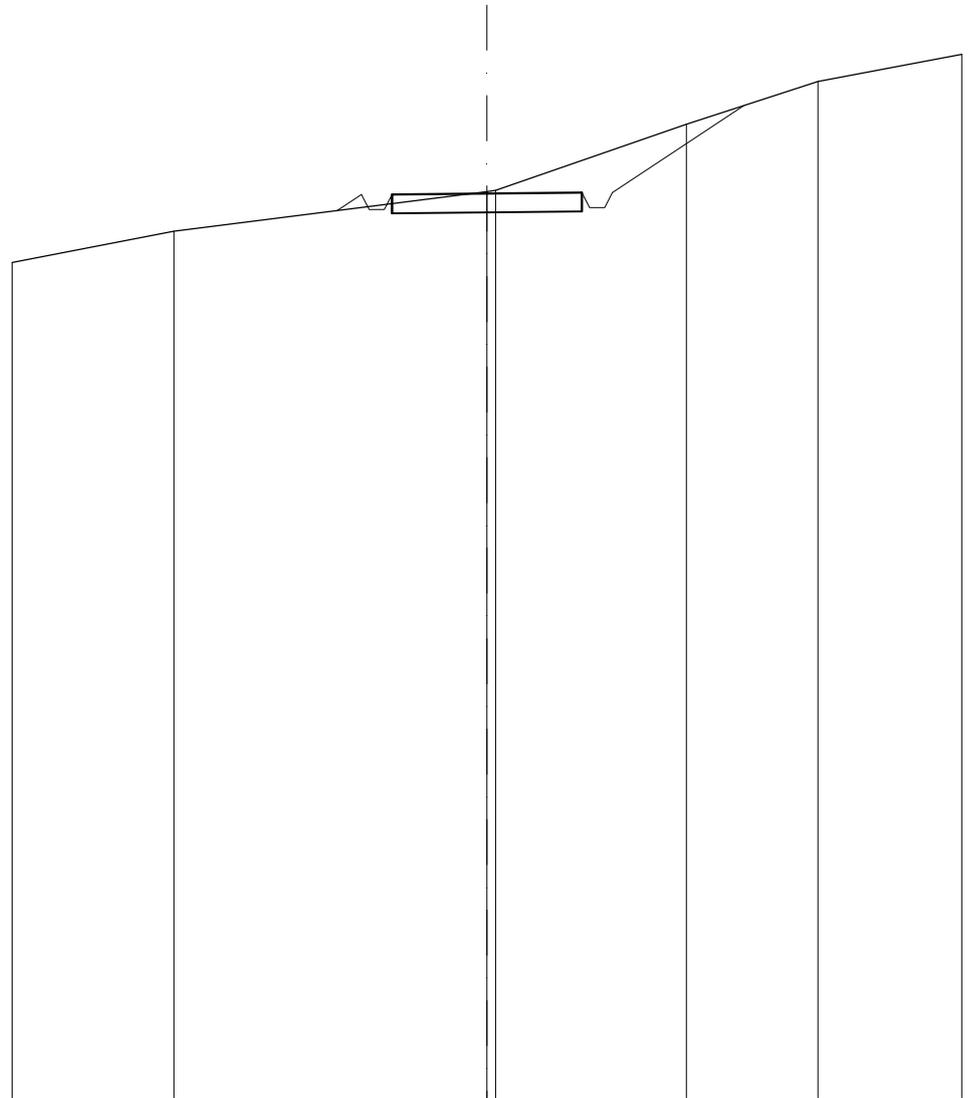

SCALA 1:200

QT.RIF. 80,000


QUOTE TERRENO		103,04		104,10 104,12		105,88		107,01
DIST.PARZIALI TERRENO			8,24		5,02		3,46	
QUOTE PROGETTO			103,59 104,01 103,61 103,61 104,01	104,04	104,06 103,66 103,66 104,06		106,37	
DIST. PARZIALI PROGETTO			0,64	5,00		3,46		

<b>SCAVI E BONIFICHE</b>	
SCAVO PER PIATTAFORMA	3,909 m <sup>2</sup>
SCAVO PER PARETI TRINCEA	0,630 m <sup>2</sup>
FOSSO	0,946 m <sup>2</sup>
<b>RILEVATI</b>	
RILEVATO PER SCARPATE	0,070 m <sup>2</sup>
<b>SOVRASTRUTTURA STRADALE</b>	
MISTO STABILIZZATO	2,500 m <sup>2</sup>

SEZIONE N.: 18  
 QT. PROGETTO: 107,200  
 DIST.PROG.: 353,00  
 DIST.PREC.: 25,00  
 DIST.SUCC.: 32,00

SCALA 1:200


QT.RIF. 90,000

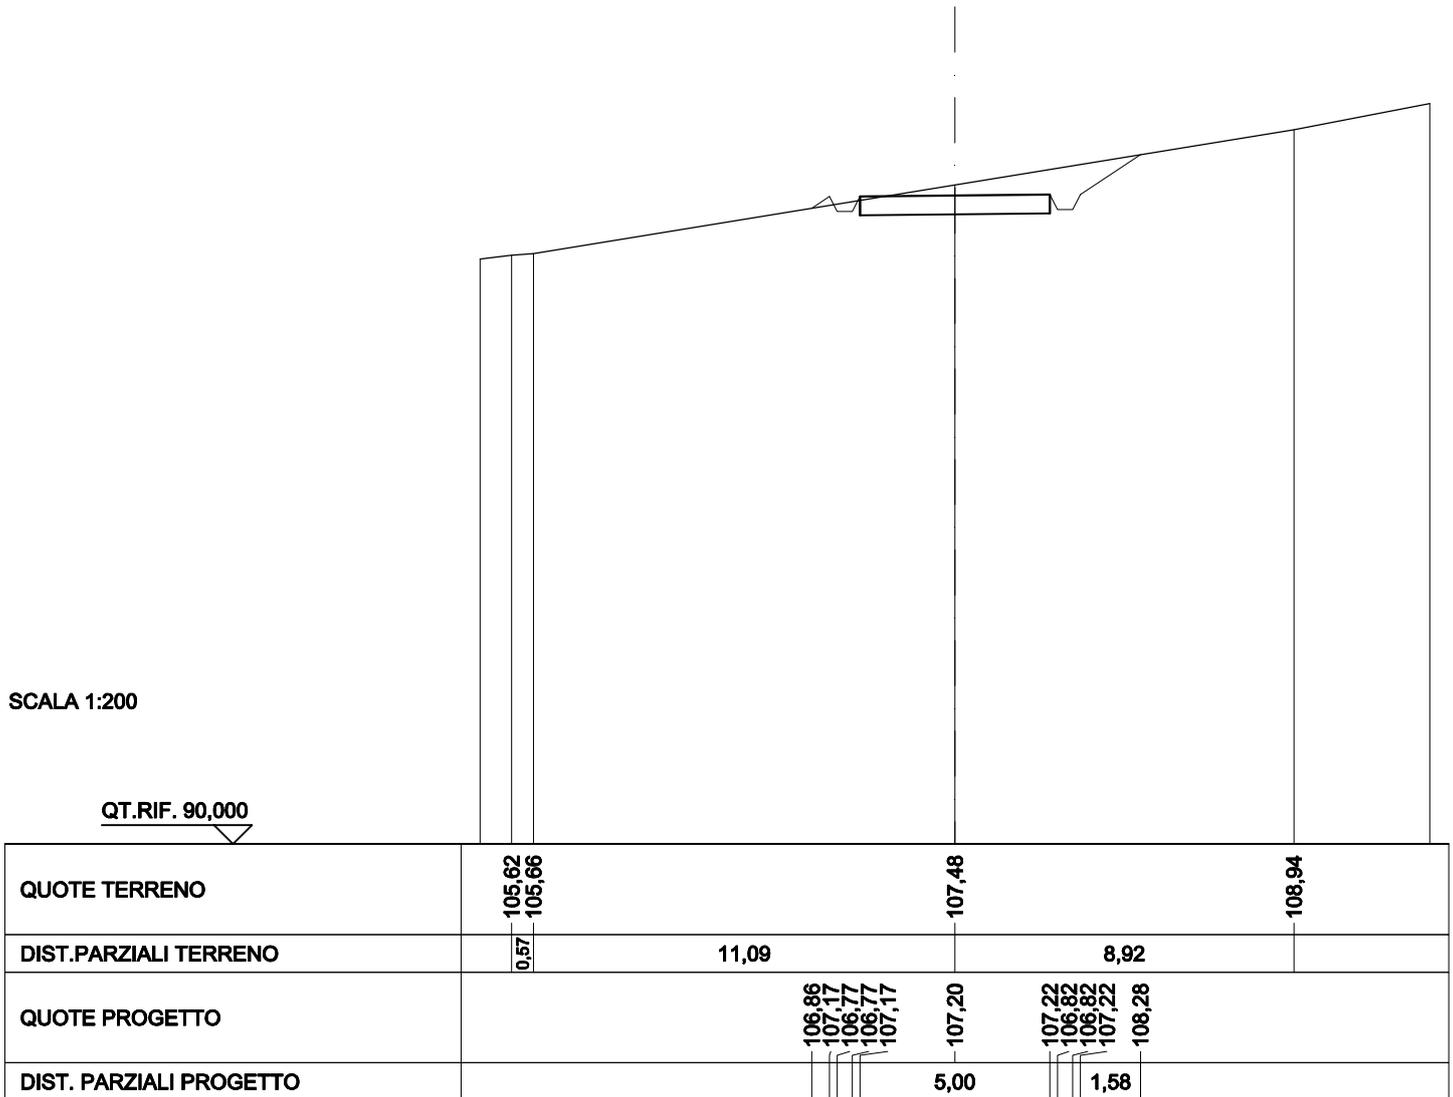

QUOTE TERRENO	105,62	105,66		107,48		108,94		
DIST.PARZIALI TERRENO	0,57		11,09			8,92		
QUOTE PROGETTO				107,20	107,22	106,82	107,22	108,28
DIST. PARZIALI PROGETTO				5,00		1,58		

SCAVI E BONIFICHE	
SCAVO PER PIATTAFORMA	0,053 m <sup>2</sup>
FOSSO	0,054 m <sup>2</sup>
RILEVATI	
RILEVATO PER PIATTAFORMA	1,639 m <sup>2</sup>
RILEVATO PER SCARPATE	3,055 m <sup>2</sup>
SOVRASTRUTTURA STRADALE	
MISTO STABILIZZATO	2,500 m <sup>2</sup>

SEZIONE N.: 19  
 QT. PROGETTO: 111,597  
 DIST.PROG.: 385,00  
 DIST.PREC.: 32,00  
 DIST.SUCC.: 16,00

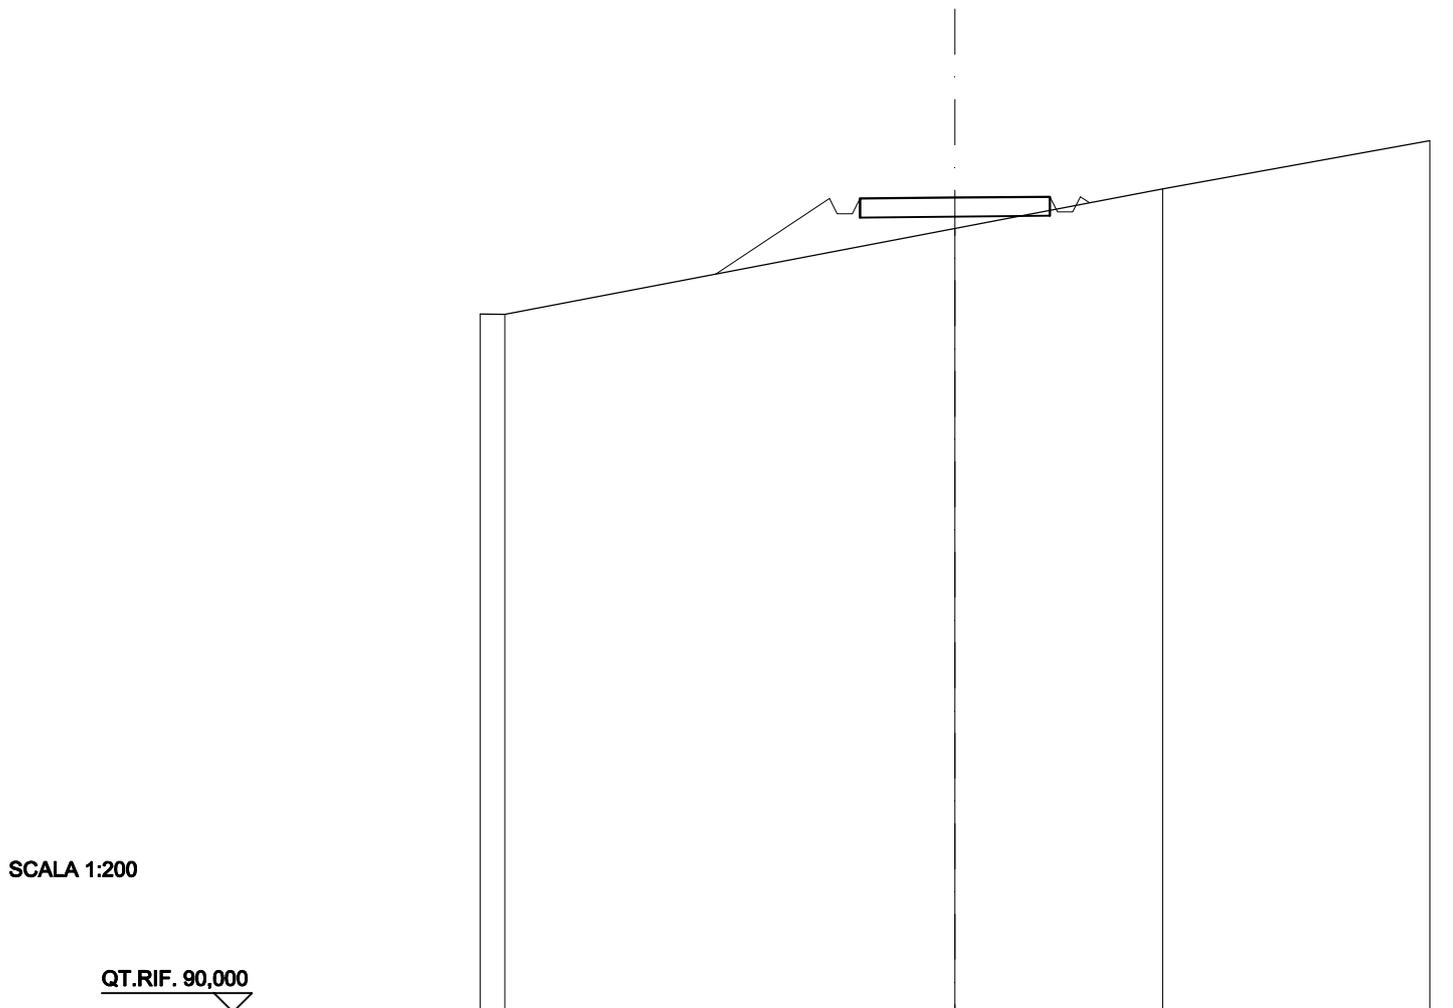


SCALA 1:200

QT.RIF. 90,000

QUOTE TERRENO	108,50			110,78		111,83
DIST.PARZIALI TERRENO		11,84			5,47	
QUOTE PROGETTO		109,57	111,57 111,17 111,17 111,57	111,60	111,62 111,22 111,62 111,46	
DIST. PARZIALI PROGETTO		3,01		5,00		

RILEVATI	
RILEVATO PER PIATTAFORMA	2,544 m <sup>2</sup>
RILEVATO PER SCARPATE	3,303 m <sup>2</sup>
SOVRASTRUTTURA STRADALE	
MISTO STABILIZZATO	2,500 m <sup>2</sup>

SEZIONE N.: 20  
 QT. PROGETTO: 113,916  
 DIST.PROG.: 401,00  
 DIST.PREC.: 16,00  
 DIST.SUCC.: 17,00

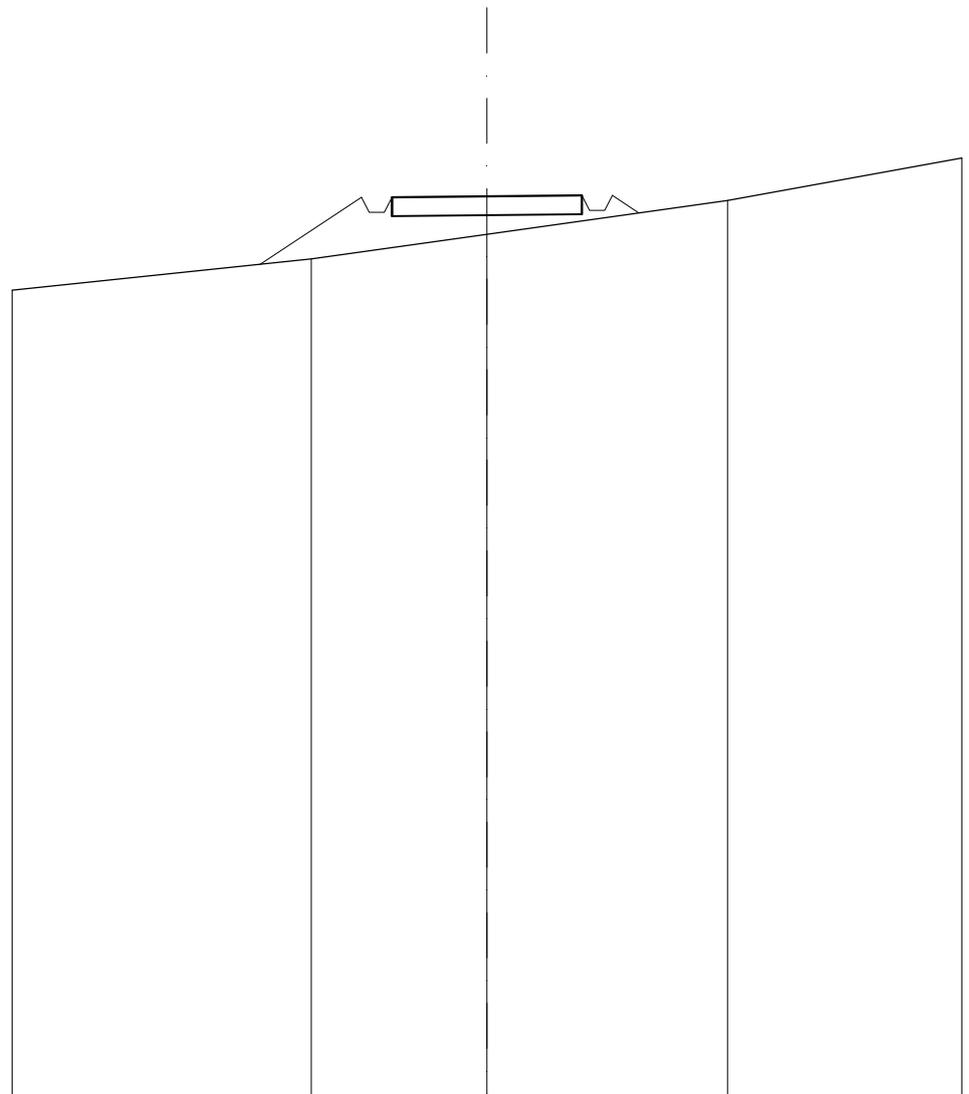


SCALA 1:200

QT.RIF. 90,000

QUOTE TERRENO		112,25		112,91		113,81	
DIST.PARZIALI TERRENO			4,63		6,33		
QUOTE PROGETTO		112,11	113,89 113,49 113,49 113,89	113,92	113,94 113,54 113,54 113,94 113,47		
DIST. PARZIALI PROGETTO		2,67		5,00	0,70		

<b>SCAVI E BONIFICHE</b>	
SCAVO PER PIATTAFORMA	0,001 m <sup>2</sup>
<b>RILEVATI</b>	
RILEVATO PER PIATTAFORMA	0,910 m <sup>2</sup>
RILEVATO PER SCARPATE	1,496 m <sup>2</sup>
<b>SOVRASTRUTTURA STRADALE</b>	
MISTO STABILIZZATO	2,500 m <sup>2</sup>

SEZIONE N.: 21  
 QT. PROGETTO: 116,379  
 DIST.PROG.: 418,00  
 DIST.PREC.: 17,00  
 DIST.SUCC.: 17,00

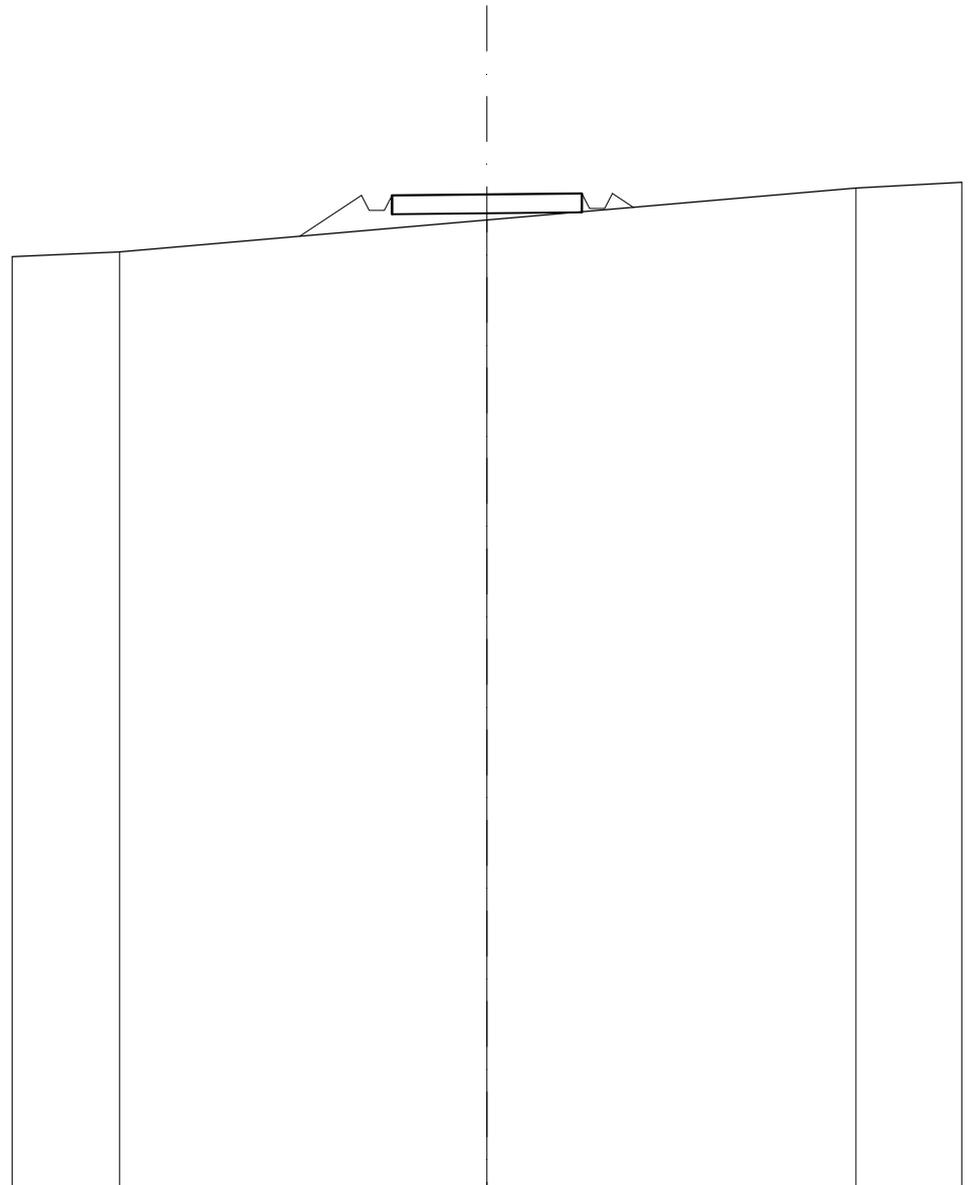

SCALA 1:200

QT.RIF. 90,000


QUOTE TERRENO	114,86	115,70	116,54
DIST.PARZIALI TERRENO	9,67	9,71	
QUOTE PROGETTO	115,27	116,38	116,40 116,00 116,40 116,03
DIST. PARZIALI PROGETTO	1,63	5,00	0,56

<b>SCAVI E BONIFICHE</b>	
SCAVO PER PIATTAFORMA	0,313 m <sup>2</sup>
FOSSO	0,032 m <sup>2</sup>
<b>RILEVATI</b>	
RILEVATO PER PIATTAFORMA	0,035 m <sup>2</sup>
RILEVATO PER SCARPATE	0,561 m <sup>2</sup>
<b>SOVRASTRUTTURA STRADALE</b>	
MISTO STABILIZZATO	2,500 m <sup>2</sup>

SEZIONE N.: 22  
 QT. PROGETTO: 118,843  
 DIST.PROG.: 435,00  
 DIST.PREC.: 17,00  
 DIST.SUCC.: 15,00

SCALA 1:200


QT.RIF. 100,000

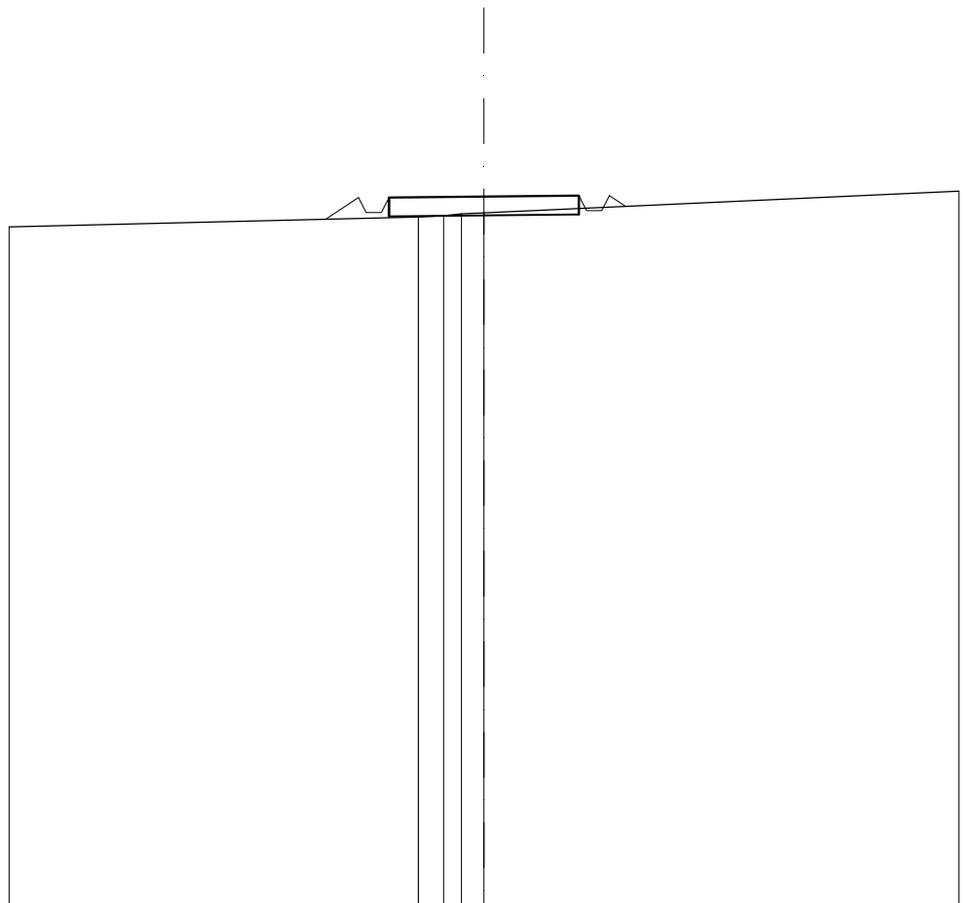

QUOTE TERRENO				118,30	118,33	118,38	118,41
DIST.PARZIALI TERRENO				0,87	0,59		
QUOTE PROGETTO		118,24	118,82	118,42	118,82	118,84	118,87
DIST. PARZIALI PROGETTO		0,87				5,00	

<b>SCAVI E BONIFICHE</b>	
SCAVO PER PIATTAFORMA	3,980 m <sup>2</sup>
SCAVO PER PARETI TRINCEA	0,239 m <sup>2</sup>
FOSSO	0,934 m <sup>2</sup>
<b>SOVRASTRUTTURA STRADALE</b>	
MISTO STABILIZZATO	2,500 m <sup>2</sup>

SEZIONE N.: 23  
 QT. PROGETTO: 121,017  
 DIST.PROG.: 450,00  
 DIST.PREC.: 15,00  
 DIST.SUCC.: 14,00

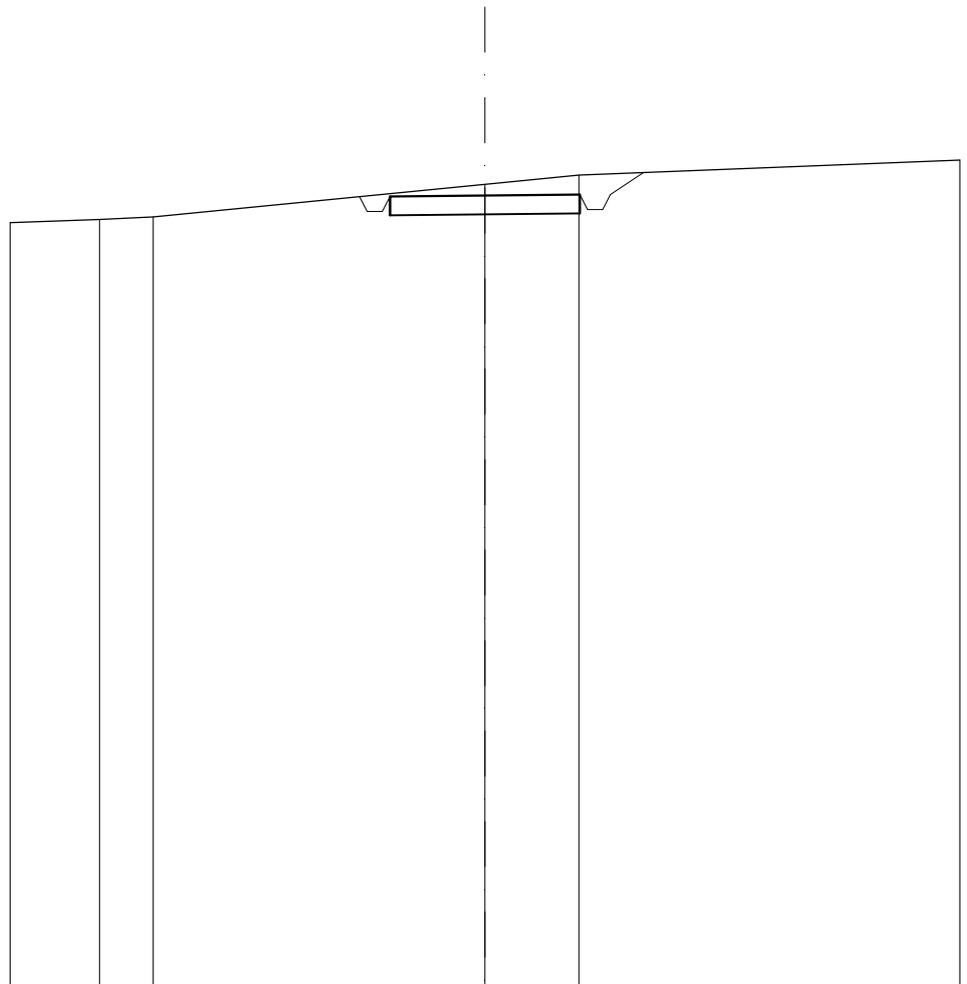

SCALA 1:200

QT.RIF. 100,000

QUOTE TERRENO	120,38	120,45		121,31	121,56
DIST.PARZIALI TERRENO	1,41		8,73		2,47
QUOTE PROGETTO				121,02	121,04 120,64 121,04 121,62
DIST. PARZIALI PROGETTO				5,00	0,87

SCAVI E BONIFICHE	
SCAVO PER PIATTAFORMA	4,654 m <sup>2</sup>
SCAVO PER PARETI TRINCEA	0,603 m <sup>2</sup>
FOSSO	1,166 m <sup>2</sup>
SOVRASTRUTTURA STRADALE	
MISTO STABILIZZATO	2,500 m <sup>2</sup>

SEZIONE N.: 24  
 QT. PROGETTO: 123,045  
 DIST.PROG.: 464,00  
 DIST.PREC.: 14,00  
 DIST.SUCC.: 16,00

Asse-2\_AD


SCALA 1:200

QT.RIF. 100,000

QUOTE TERRENO	122,46	122,58	123,48	124,37
DIST.PARZIALI TERRENO	3,82	7,18	7,34	
QUOTE PROGETTO		123,06 123,02 122,62 122,62 123,02	123,05	123,07 122,67 122,67 123,07 124,06
DIST. PARZIALI PROGETTO		5,00	1,49	

<b>SCAVI E BONIFICHE</b>	
SCAVO PER PIATTAFORMA	1,625 m <sup>2</sup>
SCAVO PER PARETI TRINCEA	0,024 m <sup>2</sup>
FOSSO	0,350 m <sup>2</sup>
<b>SOVRASTRUTTURA STRADALE</b>	
MISTO STABILIZZATO	1,695 m <sup>2</sup>

SEZIONE N.: 25  
 QT. PROGETTO: 125,364  
 DIST.PROG.: 480,00  
 DIST.PREC.: 16,00

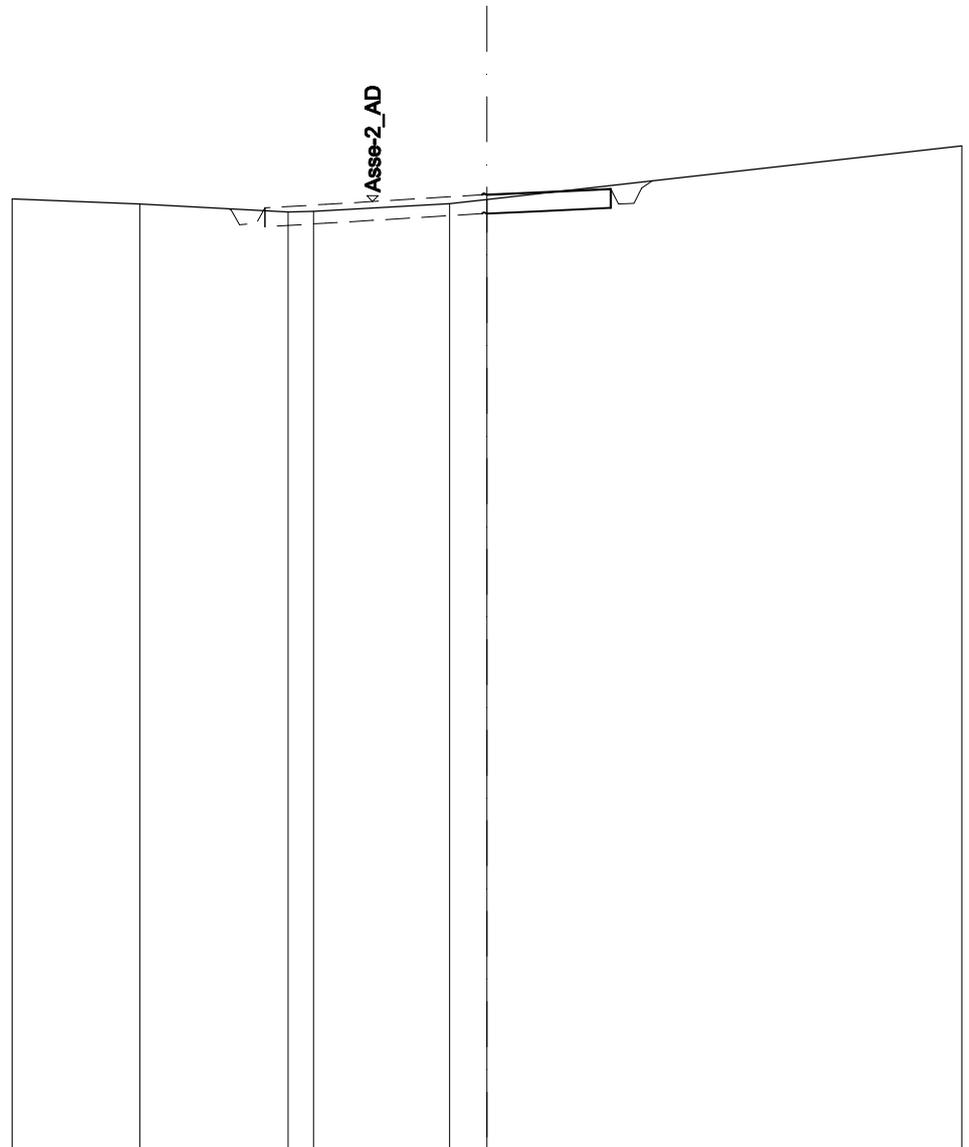

SCALA 1:200

QT.RIF. 100,000

QUOTE TERRENO	125,11	124,91	124,92	125,13	125,24
DIST.PARZIALI TERRENO	3,90	0,87	3,58	0,88	
QUOTE PROGETTO				125,36	125,39
DIST. PARZIALI PROGETTO				125,36	125,42
				125,51	125,12
				125,13	125,53
				125,73	