

Comittente: **PLT engineering s.r.l.**
 via Diamante 280,
 47522 Cesena (FC)
 P.IVA/C.F. 03657900723

PLT engineering

Titolo del Progetto:
PARCO EOLICO "SELLIA MARINA"

Documento:
PROGETTO DEFINITIVO



ID PROGETTO: P
 DISCIPLINA: P
 CAPITOLO: AD

N° Documento: **PESM-P-AD-03.03** Elaborato: **Profili longitudinali adeguamenti viabilità esistente ASSE 6_AD - ASSE 10_AD - ASSE 12_AD**

SCALA: 1:1000/1:100 FORMATO: A3 Nome file: P:\PESM-P-AD-03.03_7-16-17\profili\adeguamenti\viabilita\esistente\asse_10_ad\asse_10_ad_1000.dwg

Progettazione:
 Ing. Saverio Pagliuso
 Ing. Mario Francesco Perri
 Ing. Giorgio Salatino
 Ing. Claudio Coscarella

Rev.	Data Revisione	Descrizione Revisione	Redatto	Controllato	Approvato
00	01/2021	PRIMA EMISSIONE	GEMSA	GEMSA	PLT

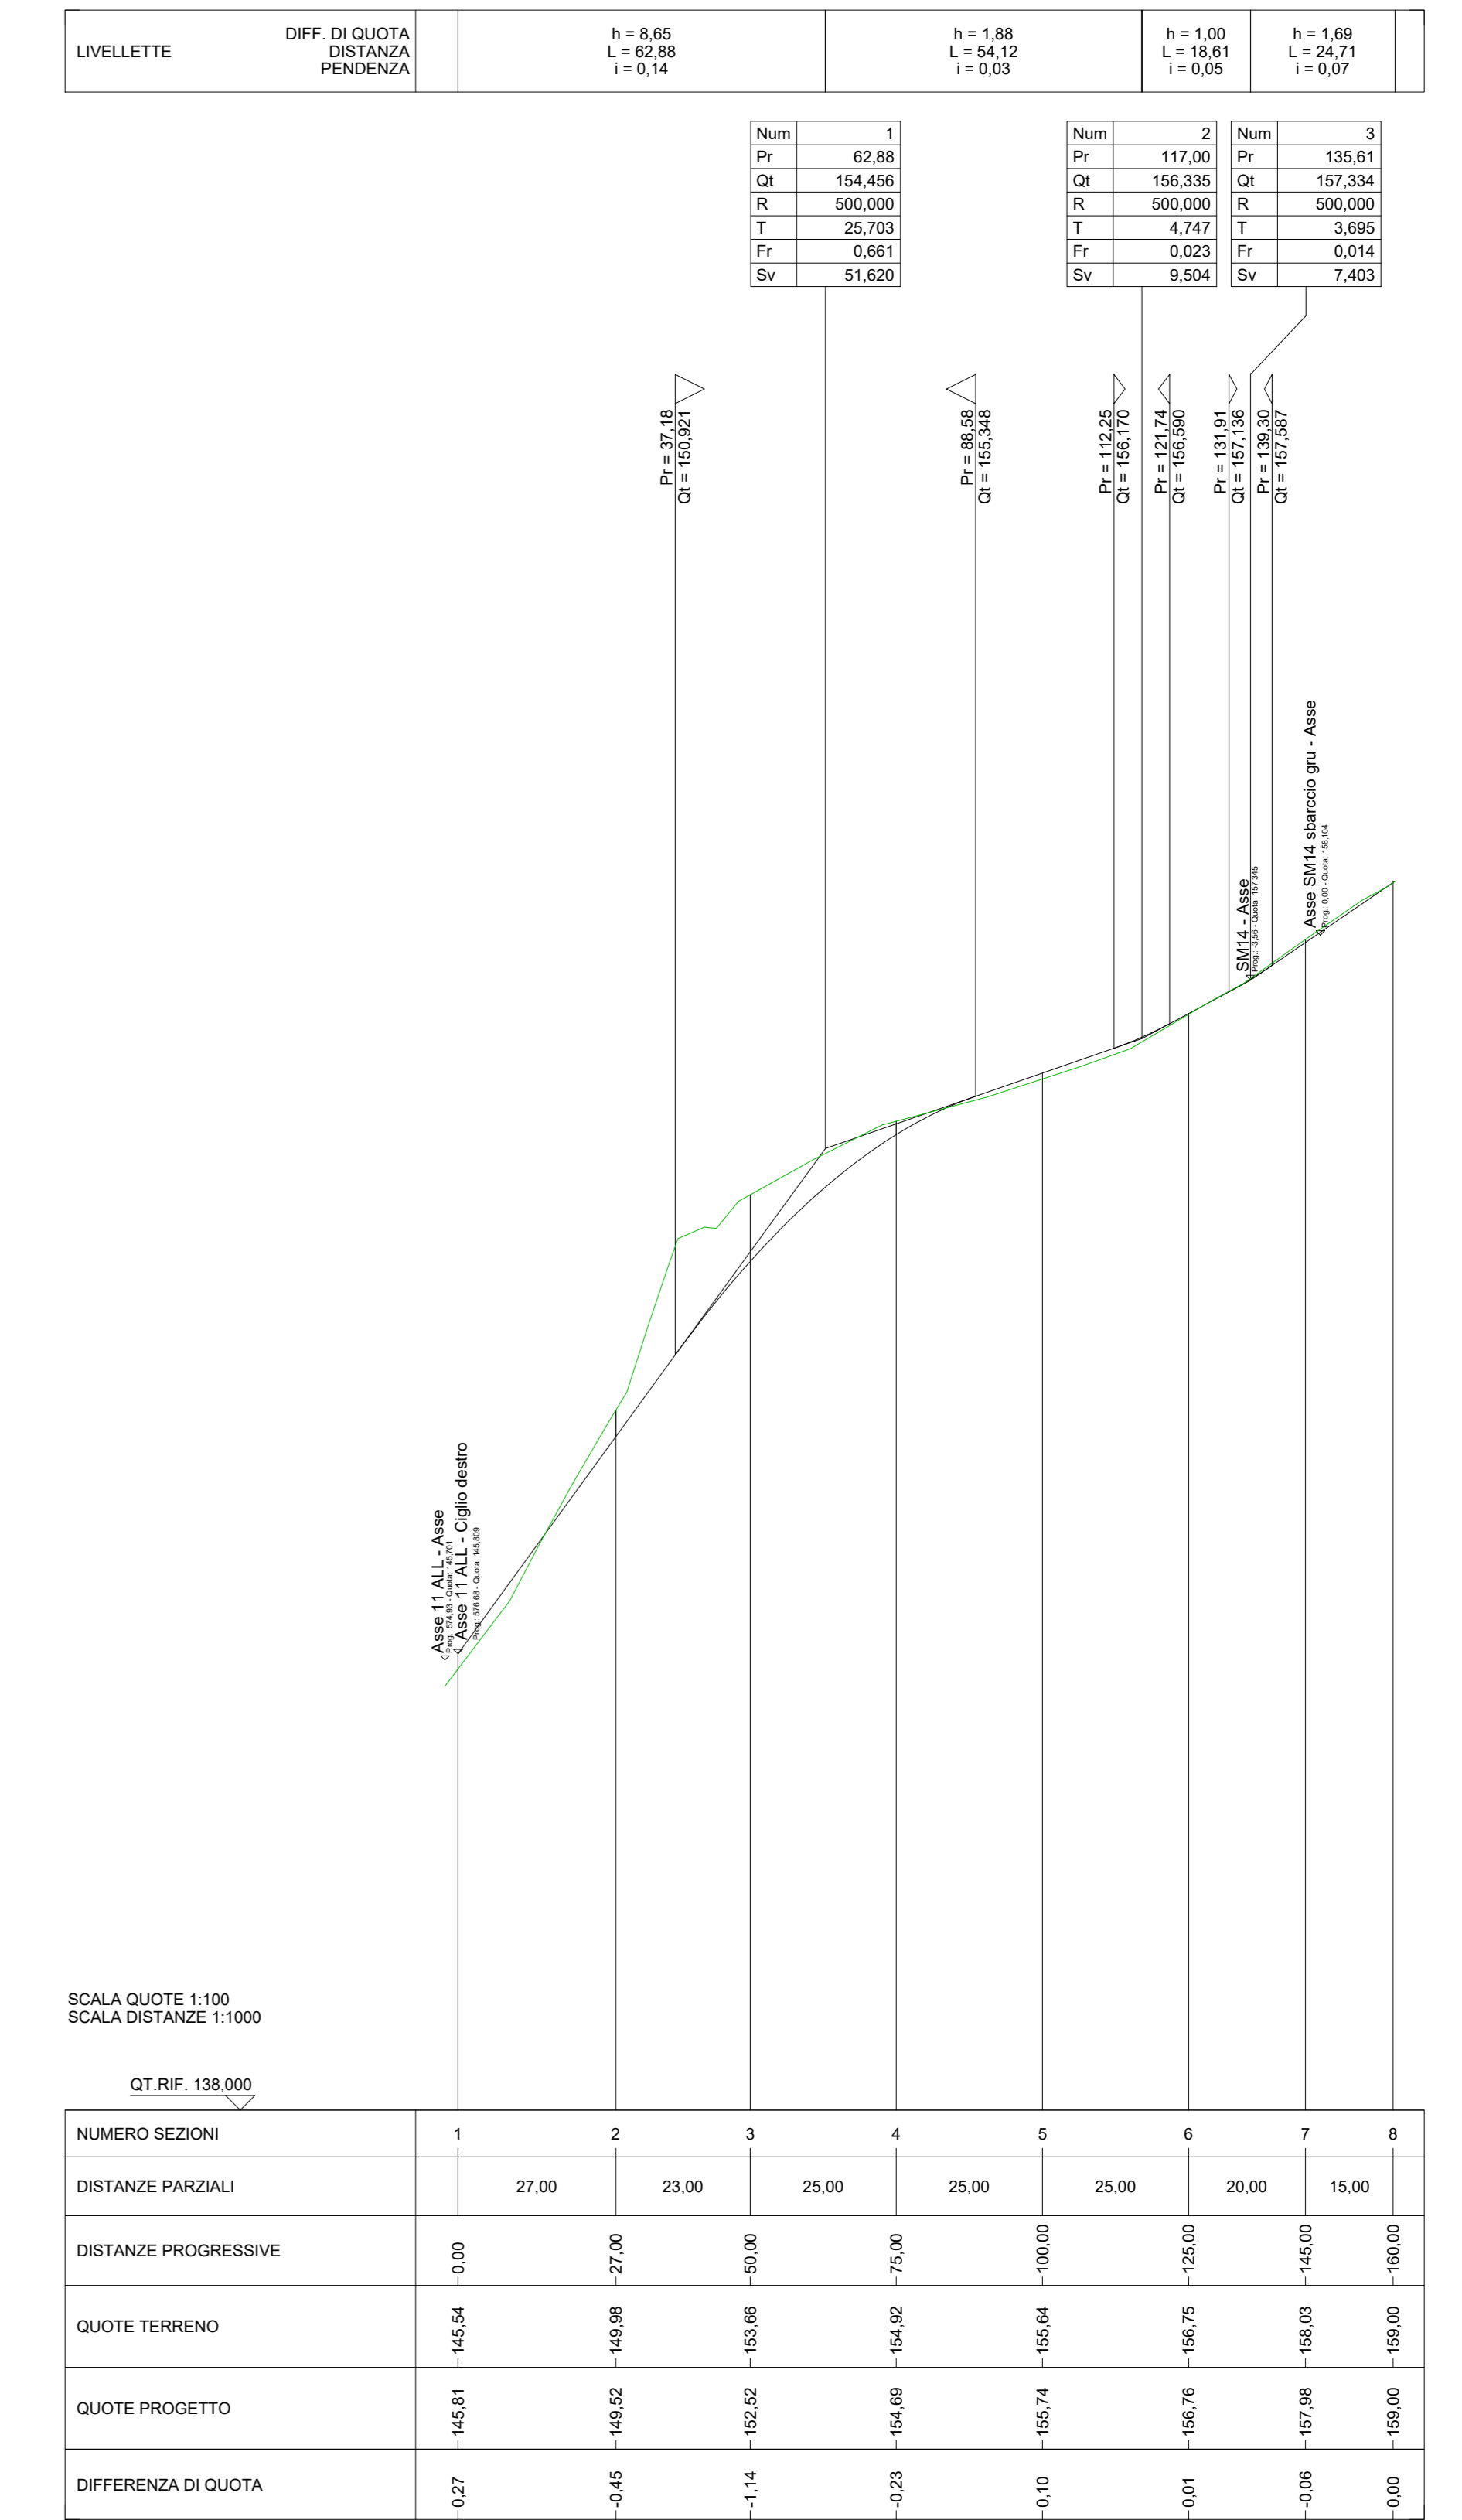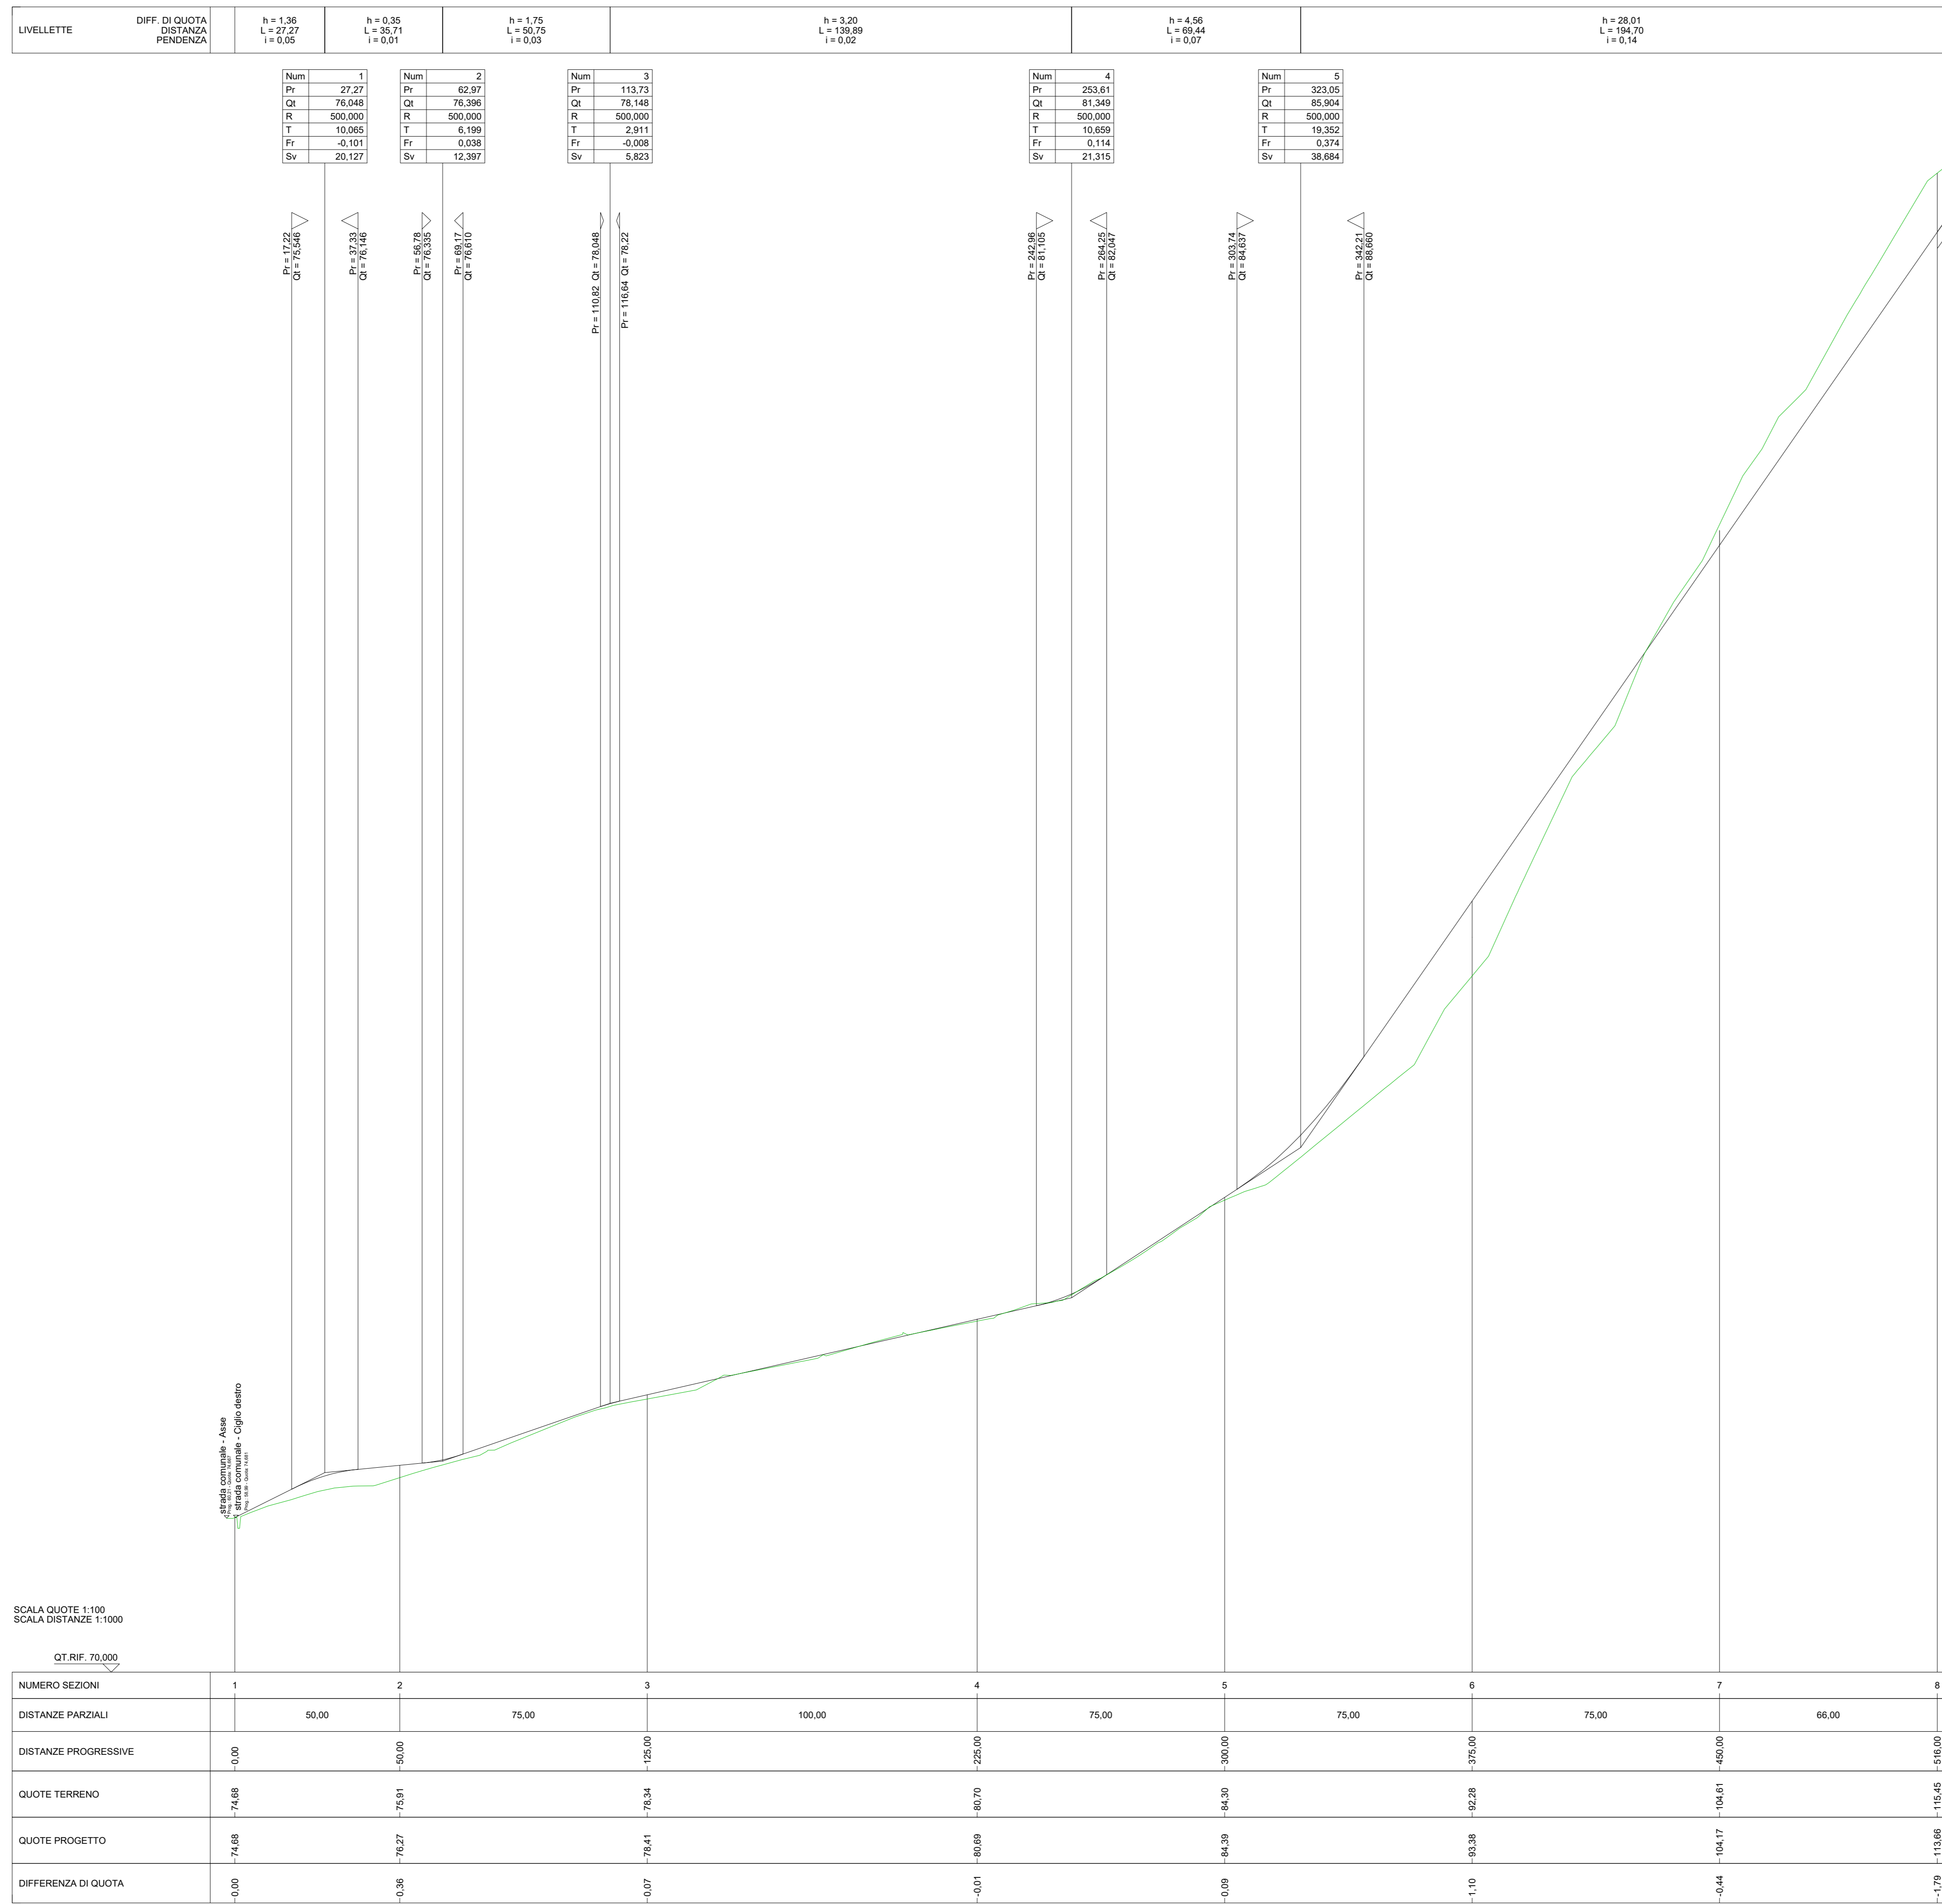

PROFILO LONGITUDINALE ASSE 6_AD

