


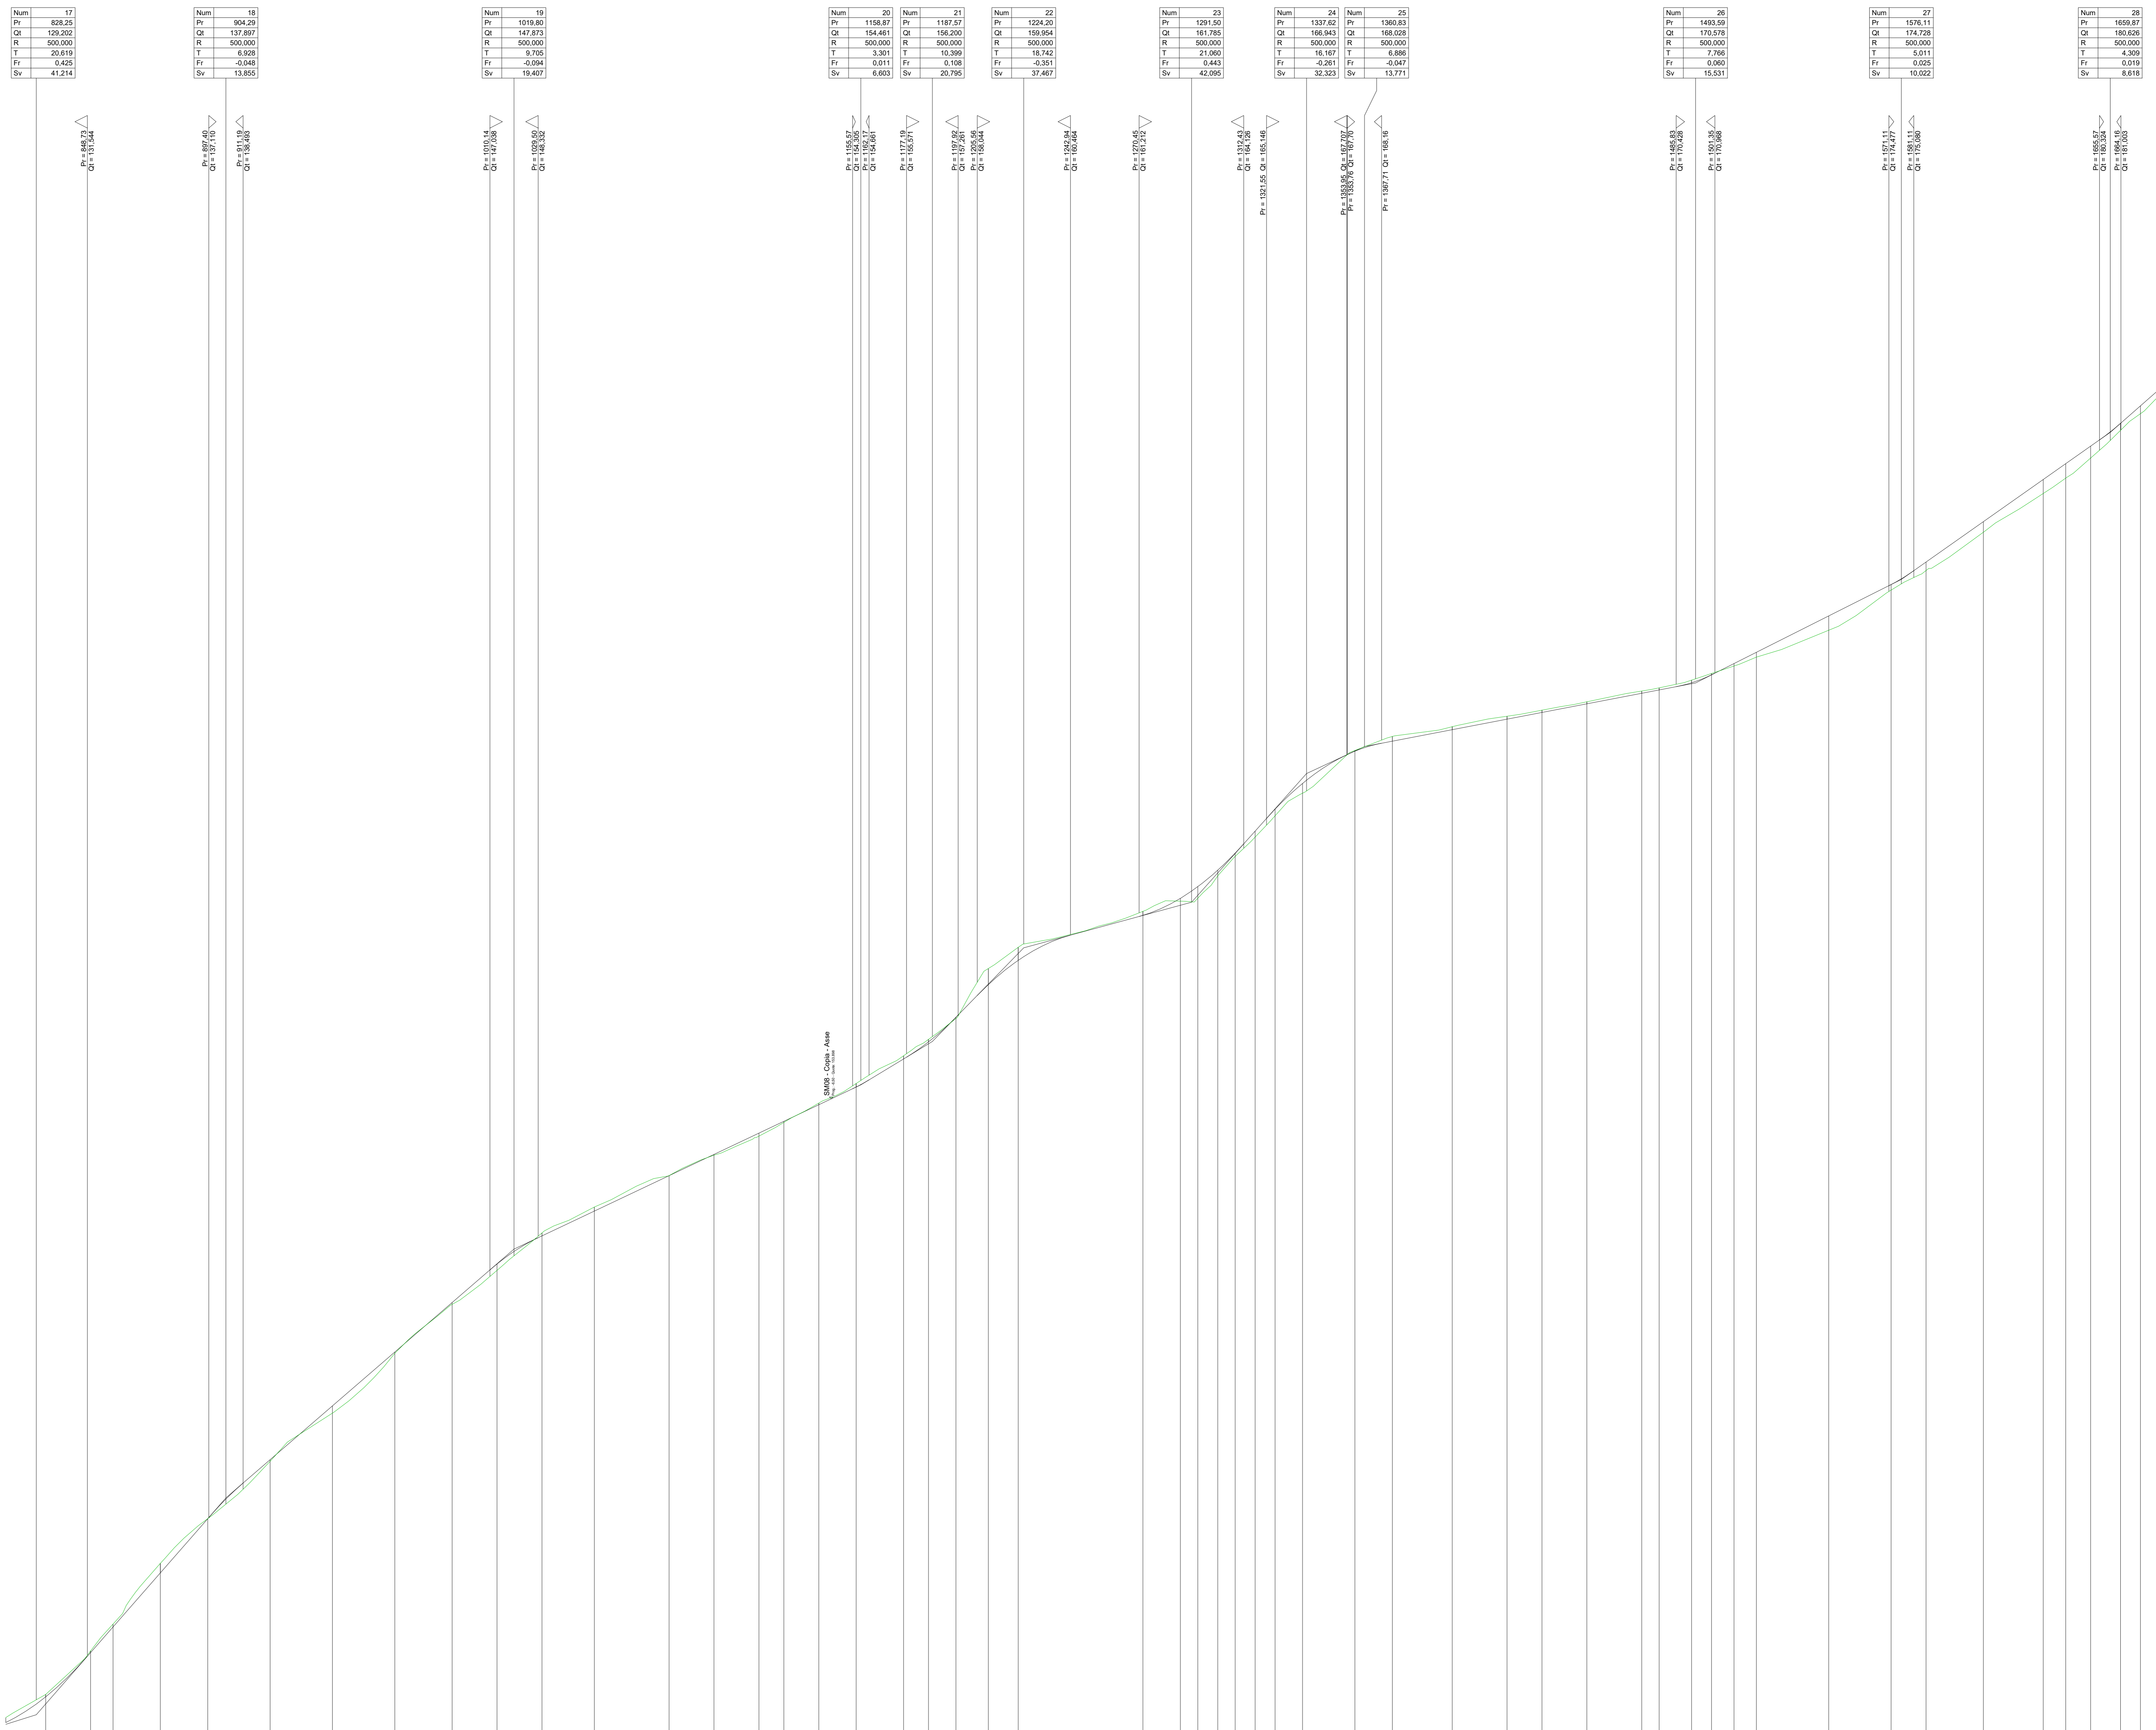

PROFILO LONGITUDINALE ASSE 5_AD

LIVELLETTA	DIF. DI QUOTA DISTANZA Pendenza	h = 8,70 L = 76,04 i = 0,11	h = 9,98 L = 115,52 i = 0,09	h = 6,59 L = 139,07 i = 0,05	h = 1,74 L = 26,70 i = 0,06	h = 3,75 L = 26,63 i = 0,10	h = 1,83 L = 67,30 i = 0,03	h = 5,16 L = 46,11 i = 0,11	h = 1,09 L = 23,21 i = 0,05	h = 2,55 L = 132,77 i = 0,02	h = 4,15 L = 82,52 i = 0,05	h = 5,90 L = 83,76 i = 0,07
------------	---------------------------------------	-----------------------------------	------------------------------------	------------------------------------	-----------------------------------	-----------------------------------	-----------------------------------	-----------------------------------	-----------------------------------	------------------------------------	-----------------------------------	-----------------------------------



SCALA QUOTE 1:100
SCALA DISTANZE 1:1000
QT REF. 126,000

NUMERO SEZIONI	53	54	55	

Committente: **PLT engineering**
 PLT engineering s.r.l.
 Via Diamante 128,
 47522 Cesena (FC)
 P.IVA/C.F. 03657900723

Progetto: **PARCO EOLICO "SELLIA MARINA"**

Documento: **PROGETTO DEFINITIVO**

Elaborato: **Profili longitudinali adeguamenti viabilità esistente ASSE 5 - Tav.02**

Progettazione: **Gemsa Energy Group**
 Ing. Saverio Pagliuso
 Ing. Mario Francesco Perri
 Ing. Giorgio Salatino
 Ing. Claudio Coscarella

Rev.	Data	Descrizione	Redatto	Controllato	Approvato
00	01/2021	PRIMA EMISSIONE	GEMSA	GEMSA	PLT