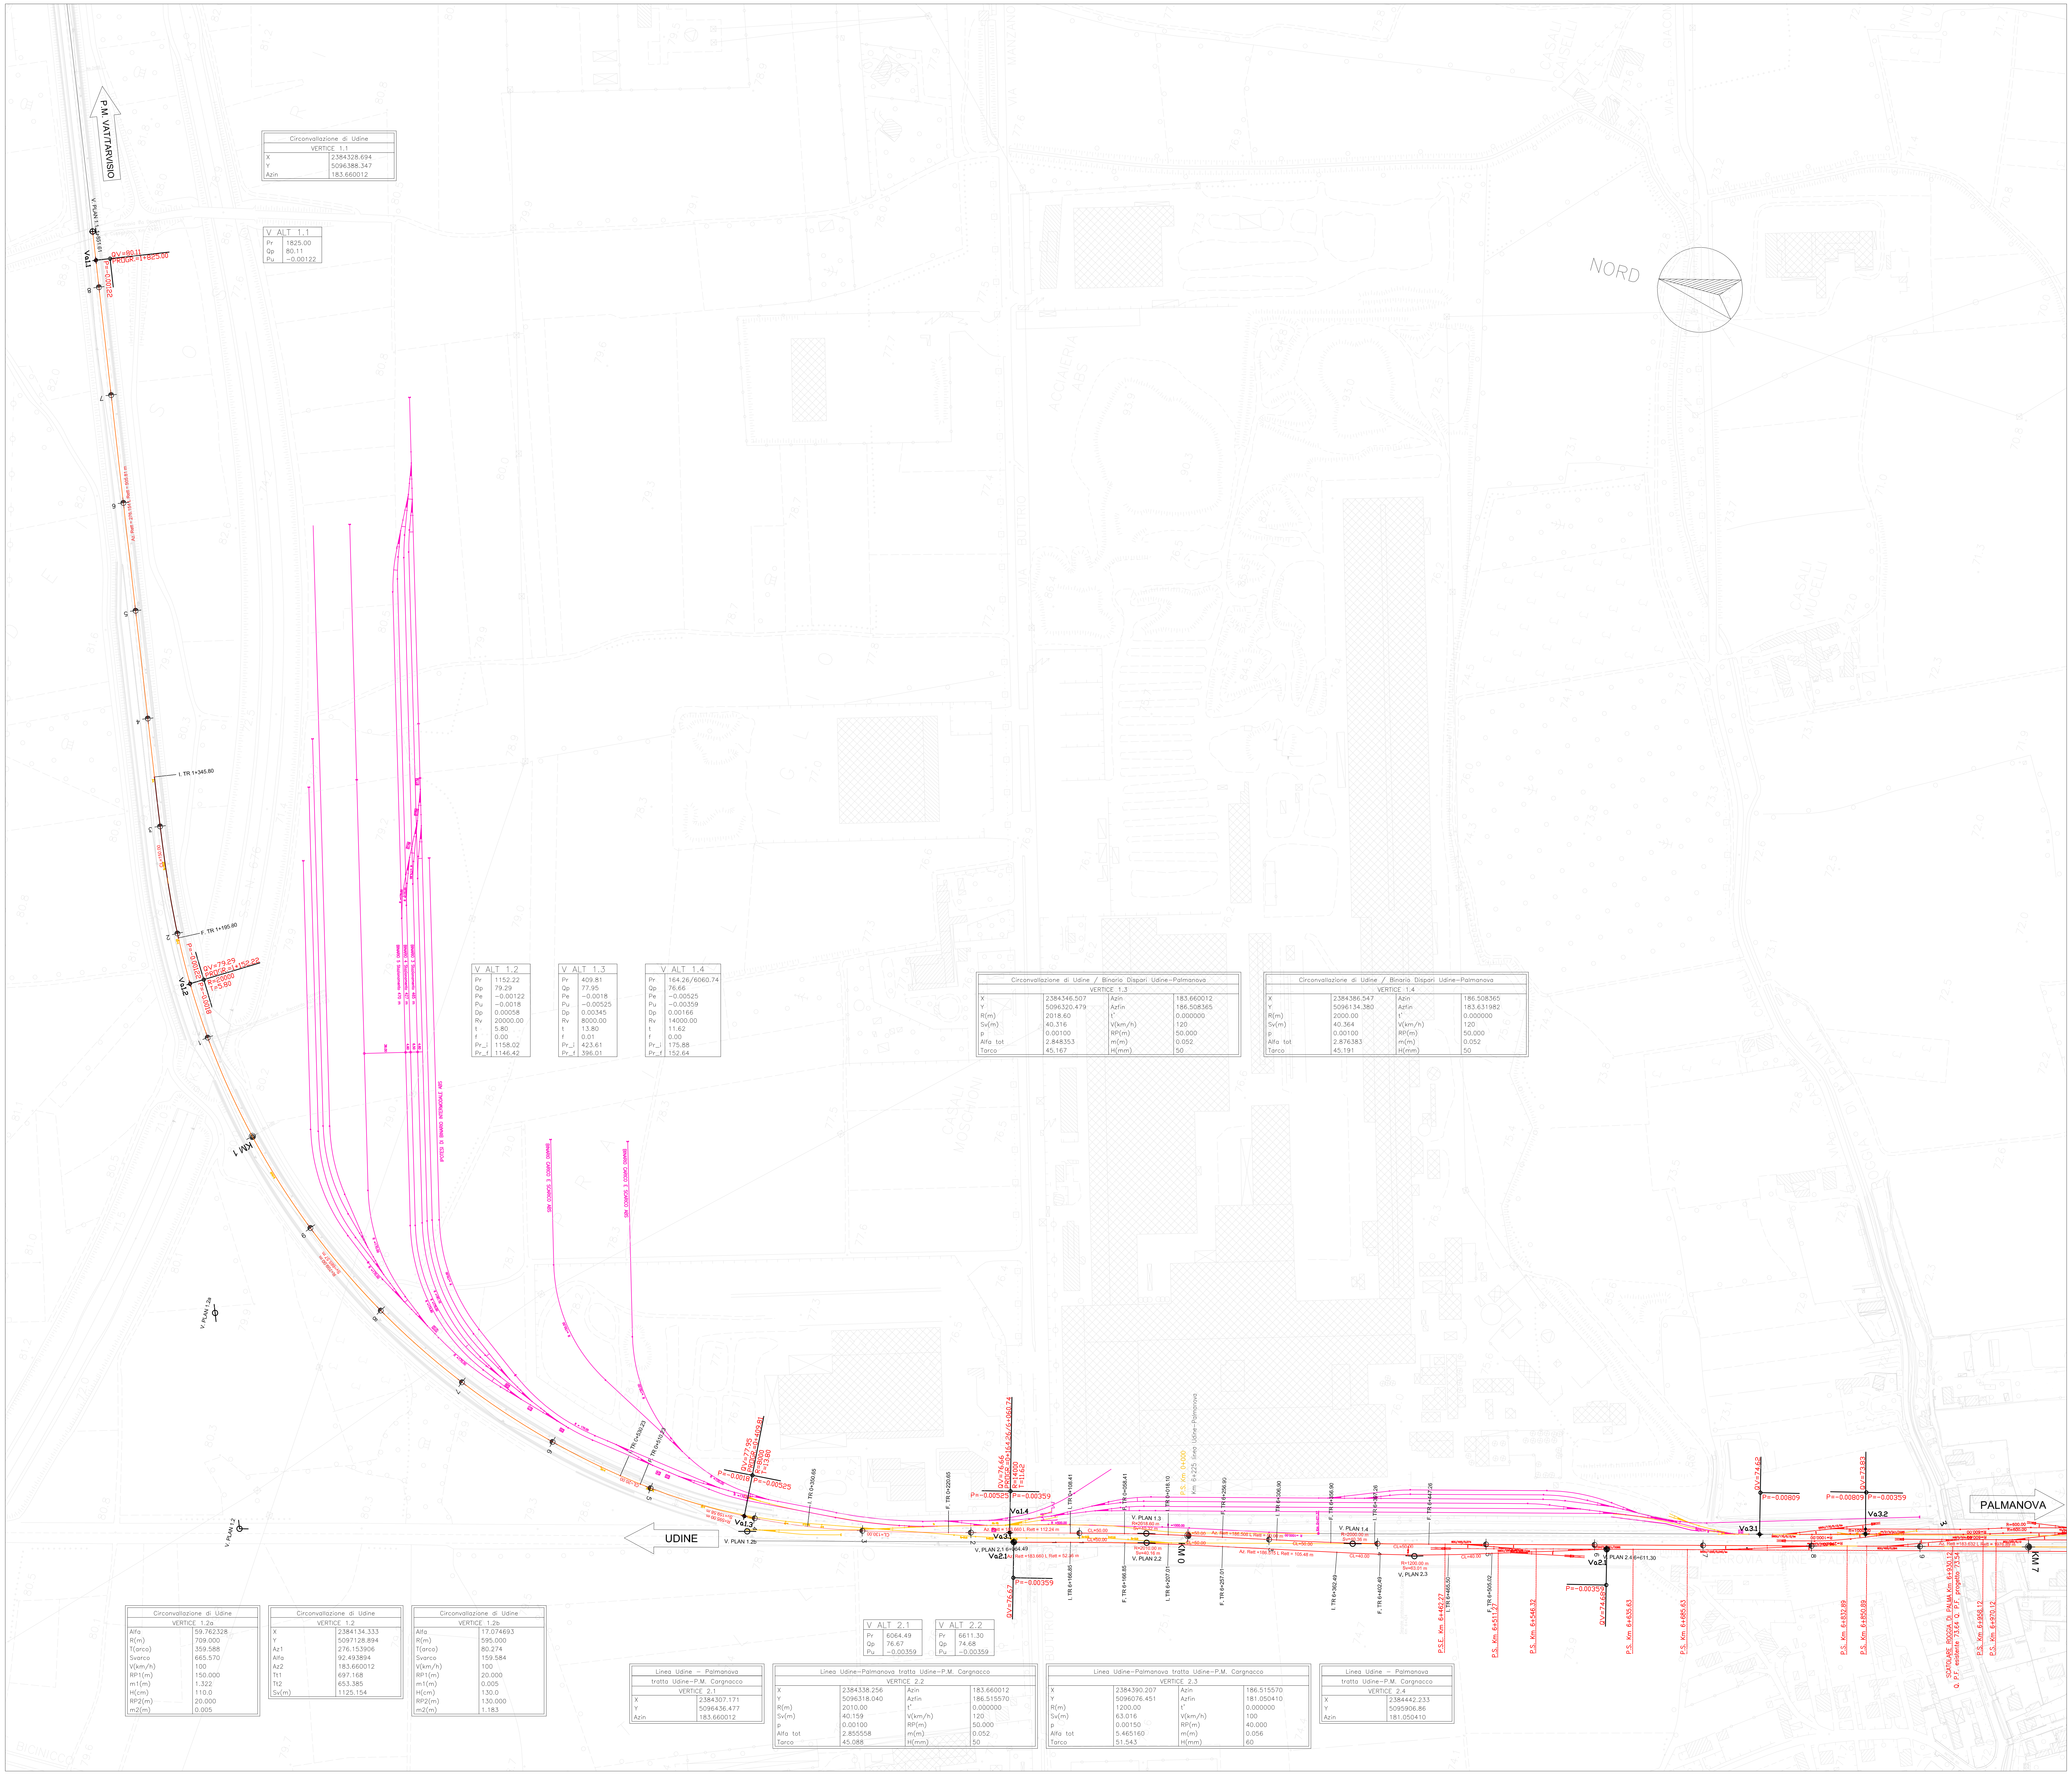

Circonvallazione di Udine	
VERTICE 1.1	
X	2384328.694
Y	5096388.347
Azin	183.660012

V ALT 1.1	
Pr	1825.00
Qp	80.11
Pu	−0.00122

V ALT 1.2	
Pr	1152.22
Qp	79.29
Pe	−0.00122
Pu	−0.0018
Dp	0.00058
Rv	20000.00
t	5.80
f	0.00
Pr_i	1158.02
Pr_f	1146.42

V ALT 1.3	
Pr	409.81
Qp	77.95
Pe	−0.0018
Pu	−0.00525
Dp	0.00345
Rv	8000.00
t	13.80
f	0.01
Pr_i	423.61
Pr_f	396.01

V ALT 1.4	
Pr	164.26/6060.74
Qp	76.66
Pe	−0.00525
Pu	−0.00359
Dp	0.00166
Rv	14000.00
t	11.62
f	0.00
Pr_i	175.88
Pr_f	152.64

Circonvallazione di Udine / Binario Dispari Udine–Palmanova			
VERTICE 1.3			
X	2384346.507	Azin	183.660012
Y	5096320.479	Azfin	186.508365
R(m)	2018.60	t'	0.000000
Sv(m)	40.316	V(km/h)	120
p	0.00100	RP(m)	50.000
Alfa tot	2.848353	m(m)	0.052
Tarco	45.167	H(mm)	50

Circonvallazione di Udine / Binario Dispari Udine–Palmanova			
VERTICE 1.4			
X	2384386.547	Azin	186.508365
Y	5096134.380	Azfin	183.631982
R(m)	2000.00	t'	0.000000
Sv(m)	40.364	V(km/h)	120
p	0.00100	RP(m)	50.000
Alfa tot	2.876383	m(m)	0.052
Tarco	45.191	H(mm)	50

Circonvallazione di Udine	
VERTICE 1.2a	
Alfa	59.762328
R(m)	709.000
T(arco)	359.588
Svarco	665.570
V(km/h)	100
RP1(m)	150.000
m1(m)	1.322
H(cm)	110.0
RP2(m)	20.000
m2(m)	0.005

Circonvallazione di Udine	
VERTICE 1.2	
X	2384134.333
Y	5097128.894
Az1	276.153906
Alfa	92.493894
Az2	183.660012
Tt1	697.168
Tt2	653.385
Sv(m)	1125.154

Circonvallazione di Udine	
VERTICE 1.2b	
Alfa	17.074693
R(m)	595.000
T(arco)	80.274
Svarco	159.584
V(km/h)	100
RP1(m)	20.000
m1(m)	0.005
H(cm)	130.0
RP2(m)	130.000
m2(m)	1.183

V ALT 2.1	
Pr	6064.49
Qp	76.67
Pu	−0.00359

V ALT 2.2	
Pr	6611.30
Qp	74.68
Pu	−0.00359

Linea Udine – Palmanova tratta Udine–P.M. Cargnacco	
VERTICE 2.1	
X	2384307.171
Y	5096436.477
Azin	183.660012

Linea Udine–Palmanova tratta Udine–P.M. Cargnacco			
VERTICE 2.2			
X	2384338.256	Azin	183.660012
Y	5096318.040	Azfin	186.515570
R(m)	2010.00	t'	0.000000
Sv(m)	40.159	V(km/h)	120
p	0.00100	RP(m)	50.000
Alfa tot	2.855558	m(m)	0.052
Tarco	45.088	H(mm)	50

Linea Udine–Palmanova tratta Udine–P.M. Cargnacco			
VERTICE 2.3			
X	2384390.207	Azin	186.515570
Y	5096076.451	Azfin	181.050410
R(m)	1200.00	t'	0.000000
Sv(m)	63.016	V(km/h)	100
p	0.00150	RP(m)	40.000
Alfa tot	5.465160	m(m)	0.056
Tarco	51.543	H(mm)	60

Linea Udine – Palmanova tratta Udine–P.M. Cargnacco	
VERTICE 2.4	
X	2384442.233
Y	5095906.86
Azin	181.050410

LEGENDA	
🟥	DA COSTRUIRE
🟨	DA DEMOLIRE
🟪	PROGETTO "ZIU" (non oggetto della progettazione)

COMMITTENTE:

RFI RETE FERROVIARIA ITALIANA
GRUPPO FERROVIE DELLO STATO ITALIANE

CUP: J54H17000130009

PROGETTAZIONE:

ITALFERR
GRUPPO FERROVIE DELLO STATO ITALIANE

DIREZIONE TECNICA
U.O. INFRASTRUTTURE NORD

PROGETTO DEFINITIVO

COMPLETAMENTO DEL NODO DI UDINE - PRG E ACC DEL P.M. CARGNACCO E OPERE SOSTITUTIVE DEI PL INTERFERENTI

TRACCIATO FERROVIARIO

PLANIMETRIA DI PROGETTO tav. 1/ 2

SCALA :
1:2000

COMMESSA	LOTTO	FASE	ENTE	TIPO DOC.	OPERA/DISCIPLINA	PROGR.	REV.
IZ09	00	D	26	P6	IF0001	001	A

Revis.	Descrizione	Redatto	Data	Verificato	Data	Approvato	Data	Autorizzato Data
A	EMISSIONE ESECUTIVA	M.BRINDISI	Luglio 2019	M.BRINDISI	Luglio 2019	S.LO PRESTI	Luglio 2019	F.SACCHI Luglio 2019

ITALFERR - UO INFRASTRUTTURE NORD
Dott. Ing. Francesco Sacchi
Ordine degli Ingegneri della Provincia di Roma
n. 23172 Sez. A

File: IZ0900D26P6IF0001001A.dwg
n. Elab.: --