
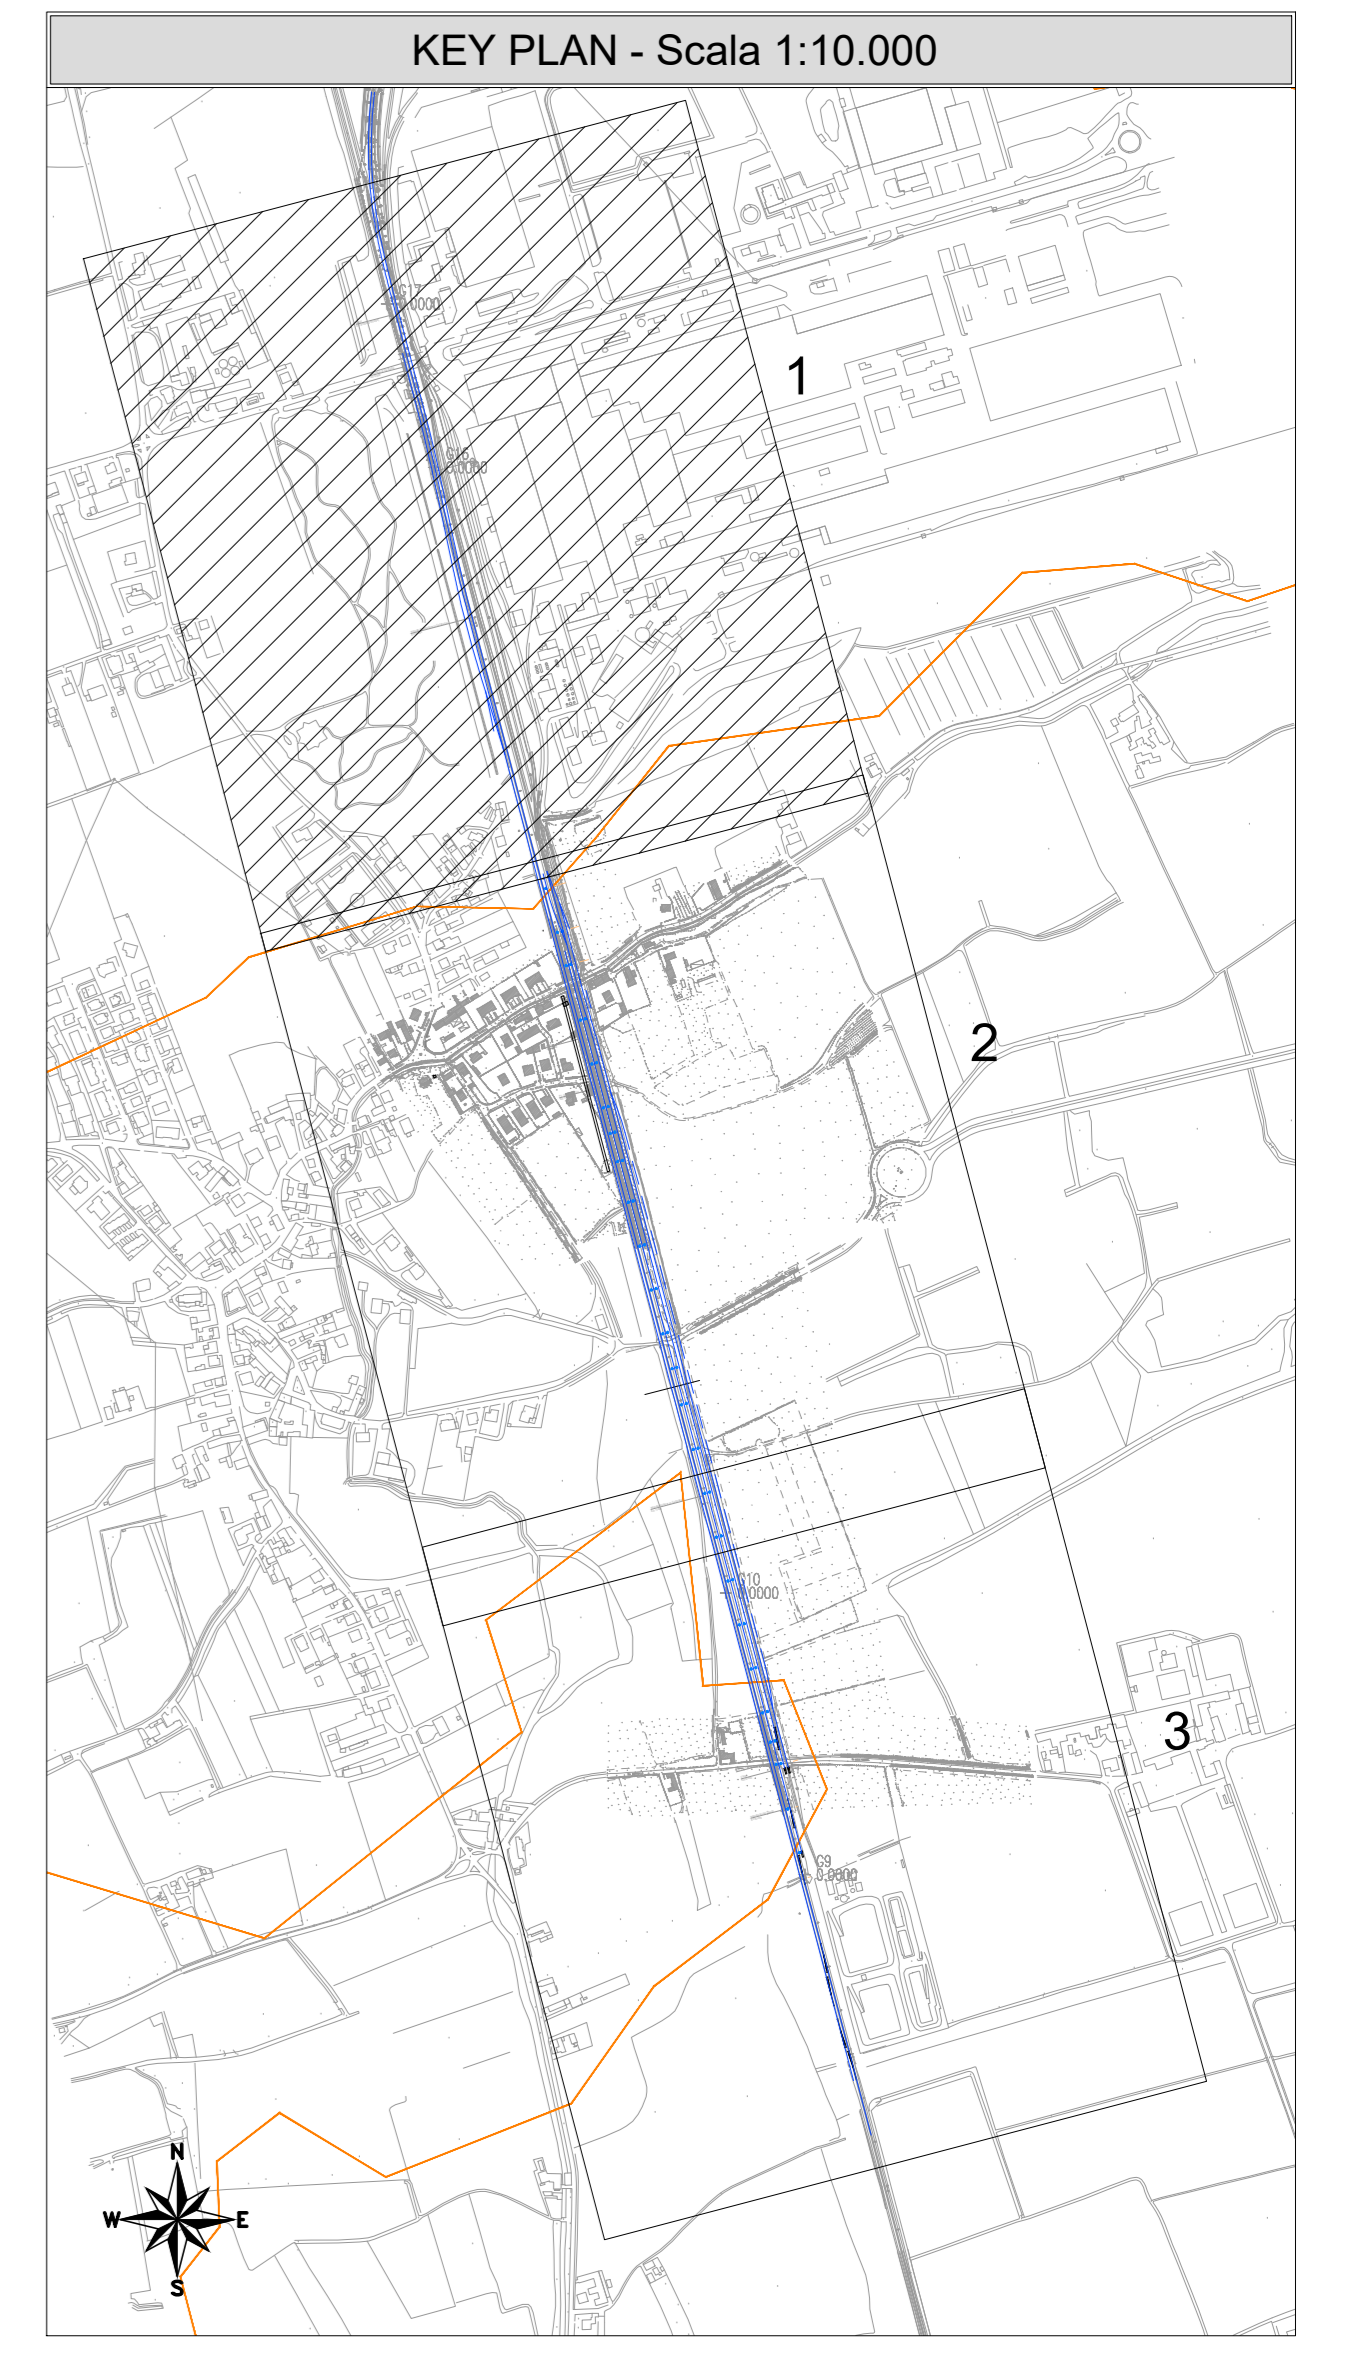


LEGENDA	
	NORD
	VERTICE ALTIMETRICO
	VERTICE PLANIMETRICO
	PROGRESSIVA KM
	DEMOLIZIONI
	LIMITE COMUNE
	DIREZIONE
	ACCESSO CARRABILE (cancello 4 m)
	BARRIERE FONOASSORBENTI
	BINARI ZIU

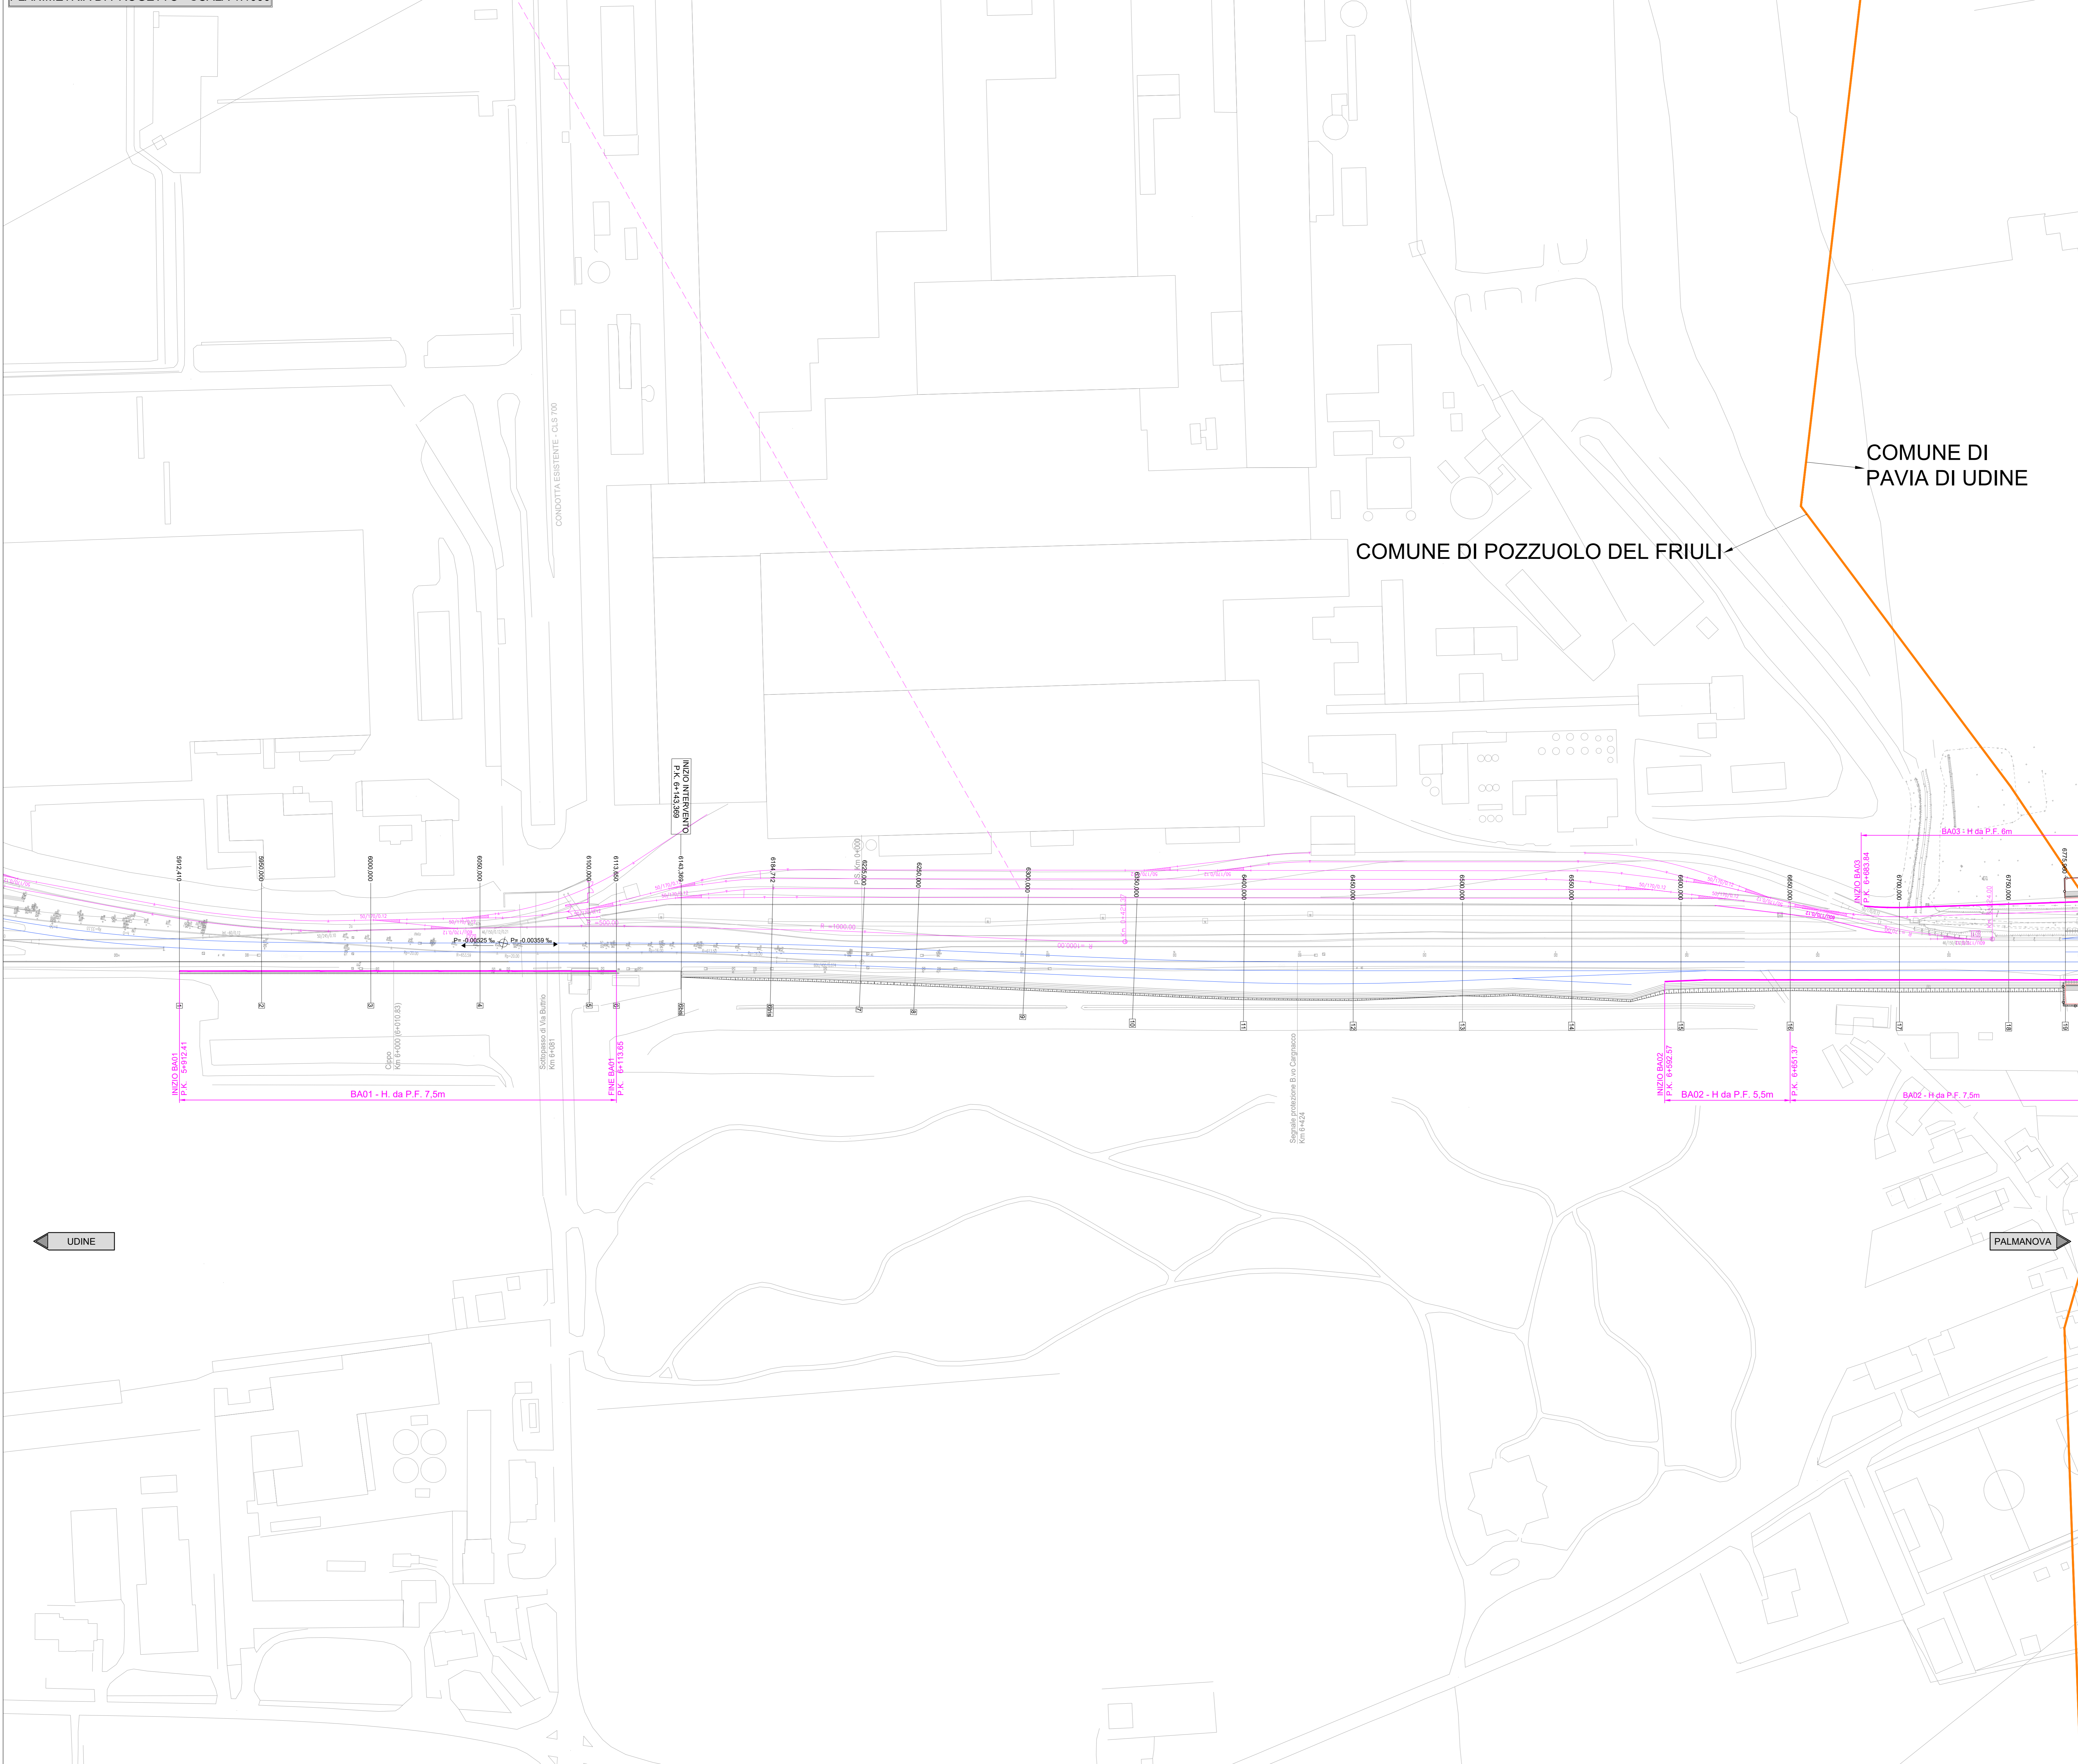

SCALA GRAFICA 1:1000
0m 10 20 30 40 50m

COMMITTENTE:
RFI
 RETE FERROVIARIA ITALIANA
 GRUPPO FERROVIE DELLO STATO ITALIANE
 CUP: J54H1700130009

PROGETTAZIONE:
ITALFERR
 GRUPPO FERROVIE DELLO STATO ITALIANE

DIREZIONE TECNICA
U.O. INFRASTRUTTURE NORD
PROGETTO DEFINITIVO PER APPALTO
COMPLETAMENTO DEL NODO DI UDINE - PRG E ACC DEL P.M.
CARGNACCO E OPERE SOSTITUTIVE DEI PL INTERFERENTI

ELABORATI GENERALI
 CORPO STRADALE
 Planimetria di progetto nuova sede ferroviaria 1/3

SCALA:
 1:1000

COMMESSA	LOTTO	FASE	ENTE	TIPO DOC.	OPERA/DISCIPLINA	PROGR.	REV.
I209	00	D	26	P7	CS0000	001	A

Rev.	Descrizione	Redatto	Data	Verificato	Data	Approvato	Data	Autorizzato	Data
A	Emissione Definitiva	E. Sestini	Settembre 2010	C. Lippolis	Settembre 2010	S. Lo Pisciotti	Settembre 2010	F. Sacchi	Settembre 2010