


LEGENDA	
	NORD
	VERTICE ALTIMETRICO
	VERTICE PLANIMETRICO
	PROGRESSIVA KM
	DEMOLIZIONI
	LIMITE COMUNE
	DIREZIONE
	ACCESSO CARRABILE (cancello 4 m)
	BARRIERE FONOASSORBENTI
	BINARI ZIU



KEY PLAN - Scala 1:10.000

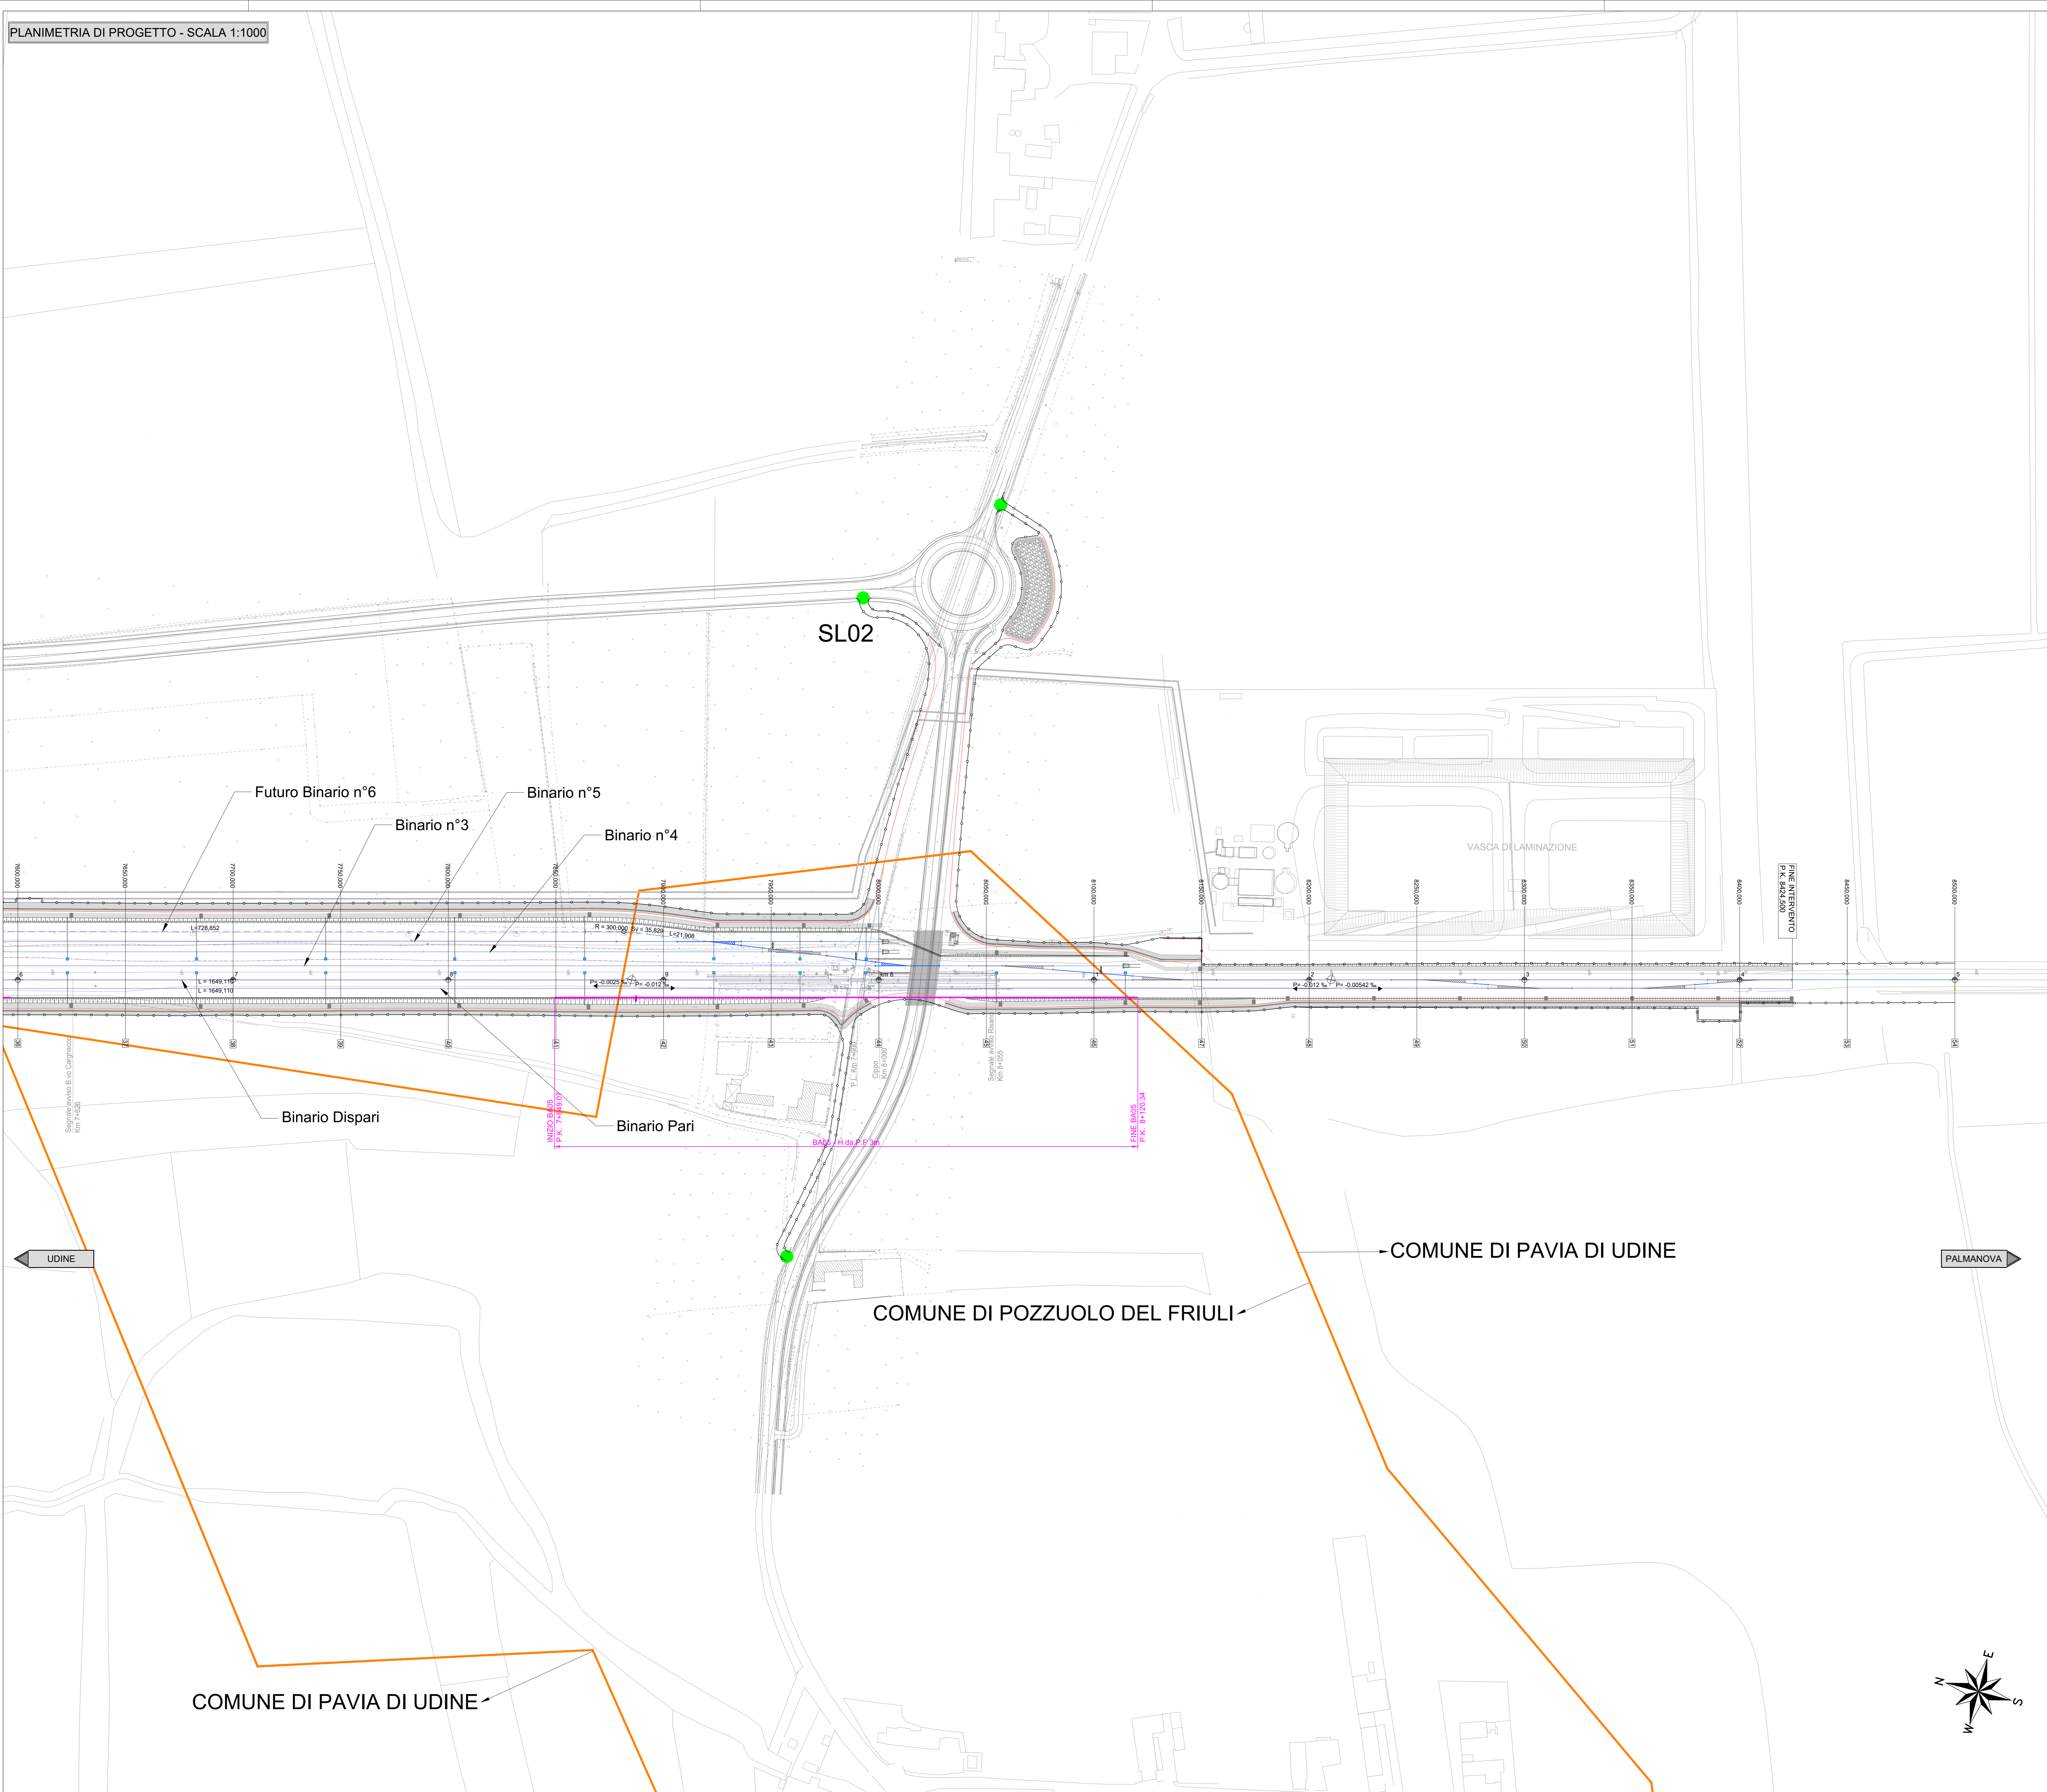

SCALA GRAFICA 1:1000
0m 10 20 30 40 50m

COMMITTENTE: **RFI**
RETE FERROVIARIA ITALIANA
GRUPPO FERROVIE DELLO STATO ITALIANO CUP: J54H17000130009

PROGETTAZIONE: **ITALFERR**
GRUPPO FERROVIE DELLO STATO ITALIANO

DIREZIONE TECNICA
U.O. INFRASTRUTTURE NORD

PROGETTO DEFINITIVO PER APPALTO

COMPLETAMENTO DEL NODO DI UDINE - PRG E ACC DEL P.M. CARGNACCO E OPERE SOSTITUTIVE DEI PL INTERFERENTI

ELABORATI GENERALI
CORPO STRADALE
Planimetria di progetto nuova sede ferroviaria 3/3

SCALA: 1:1000									
COMMESSA	LOTTO	FASE	ENTE	TIPO DOC.	OPERA/DISCIPLINA	PROGR.	REV.		
I209	00	D	26	P7	CS0000	003	A		
Rev.	Descrizione	Redatto	Data	Verificato	Data	Approvato	Data	Autorizzato Data	
A	Emissione Definitiva	E. Sestini	Settembre 2010	C. Lippolis	Settembre 2010	S. Lo Pisciotti	Settembre 2010	F. Sestini Settembre 2010	
File: I20900026P7CS0000003A.dwg n.Elab.: -									

