Planimetria area NORD Piazzole S1 S2 S3 S4 S5
scala 1:2500

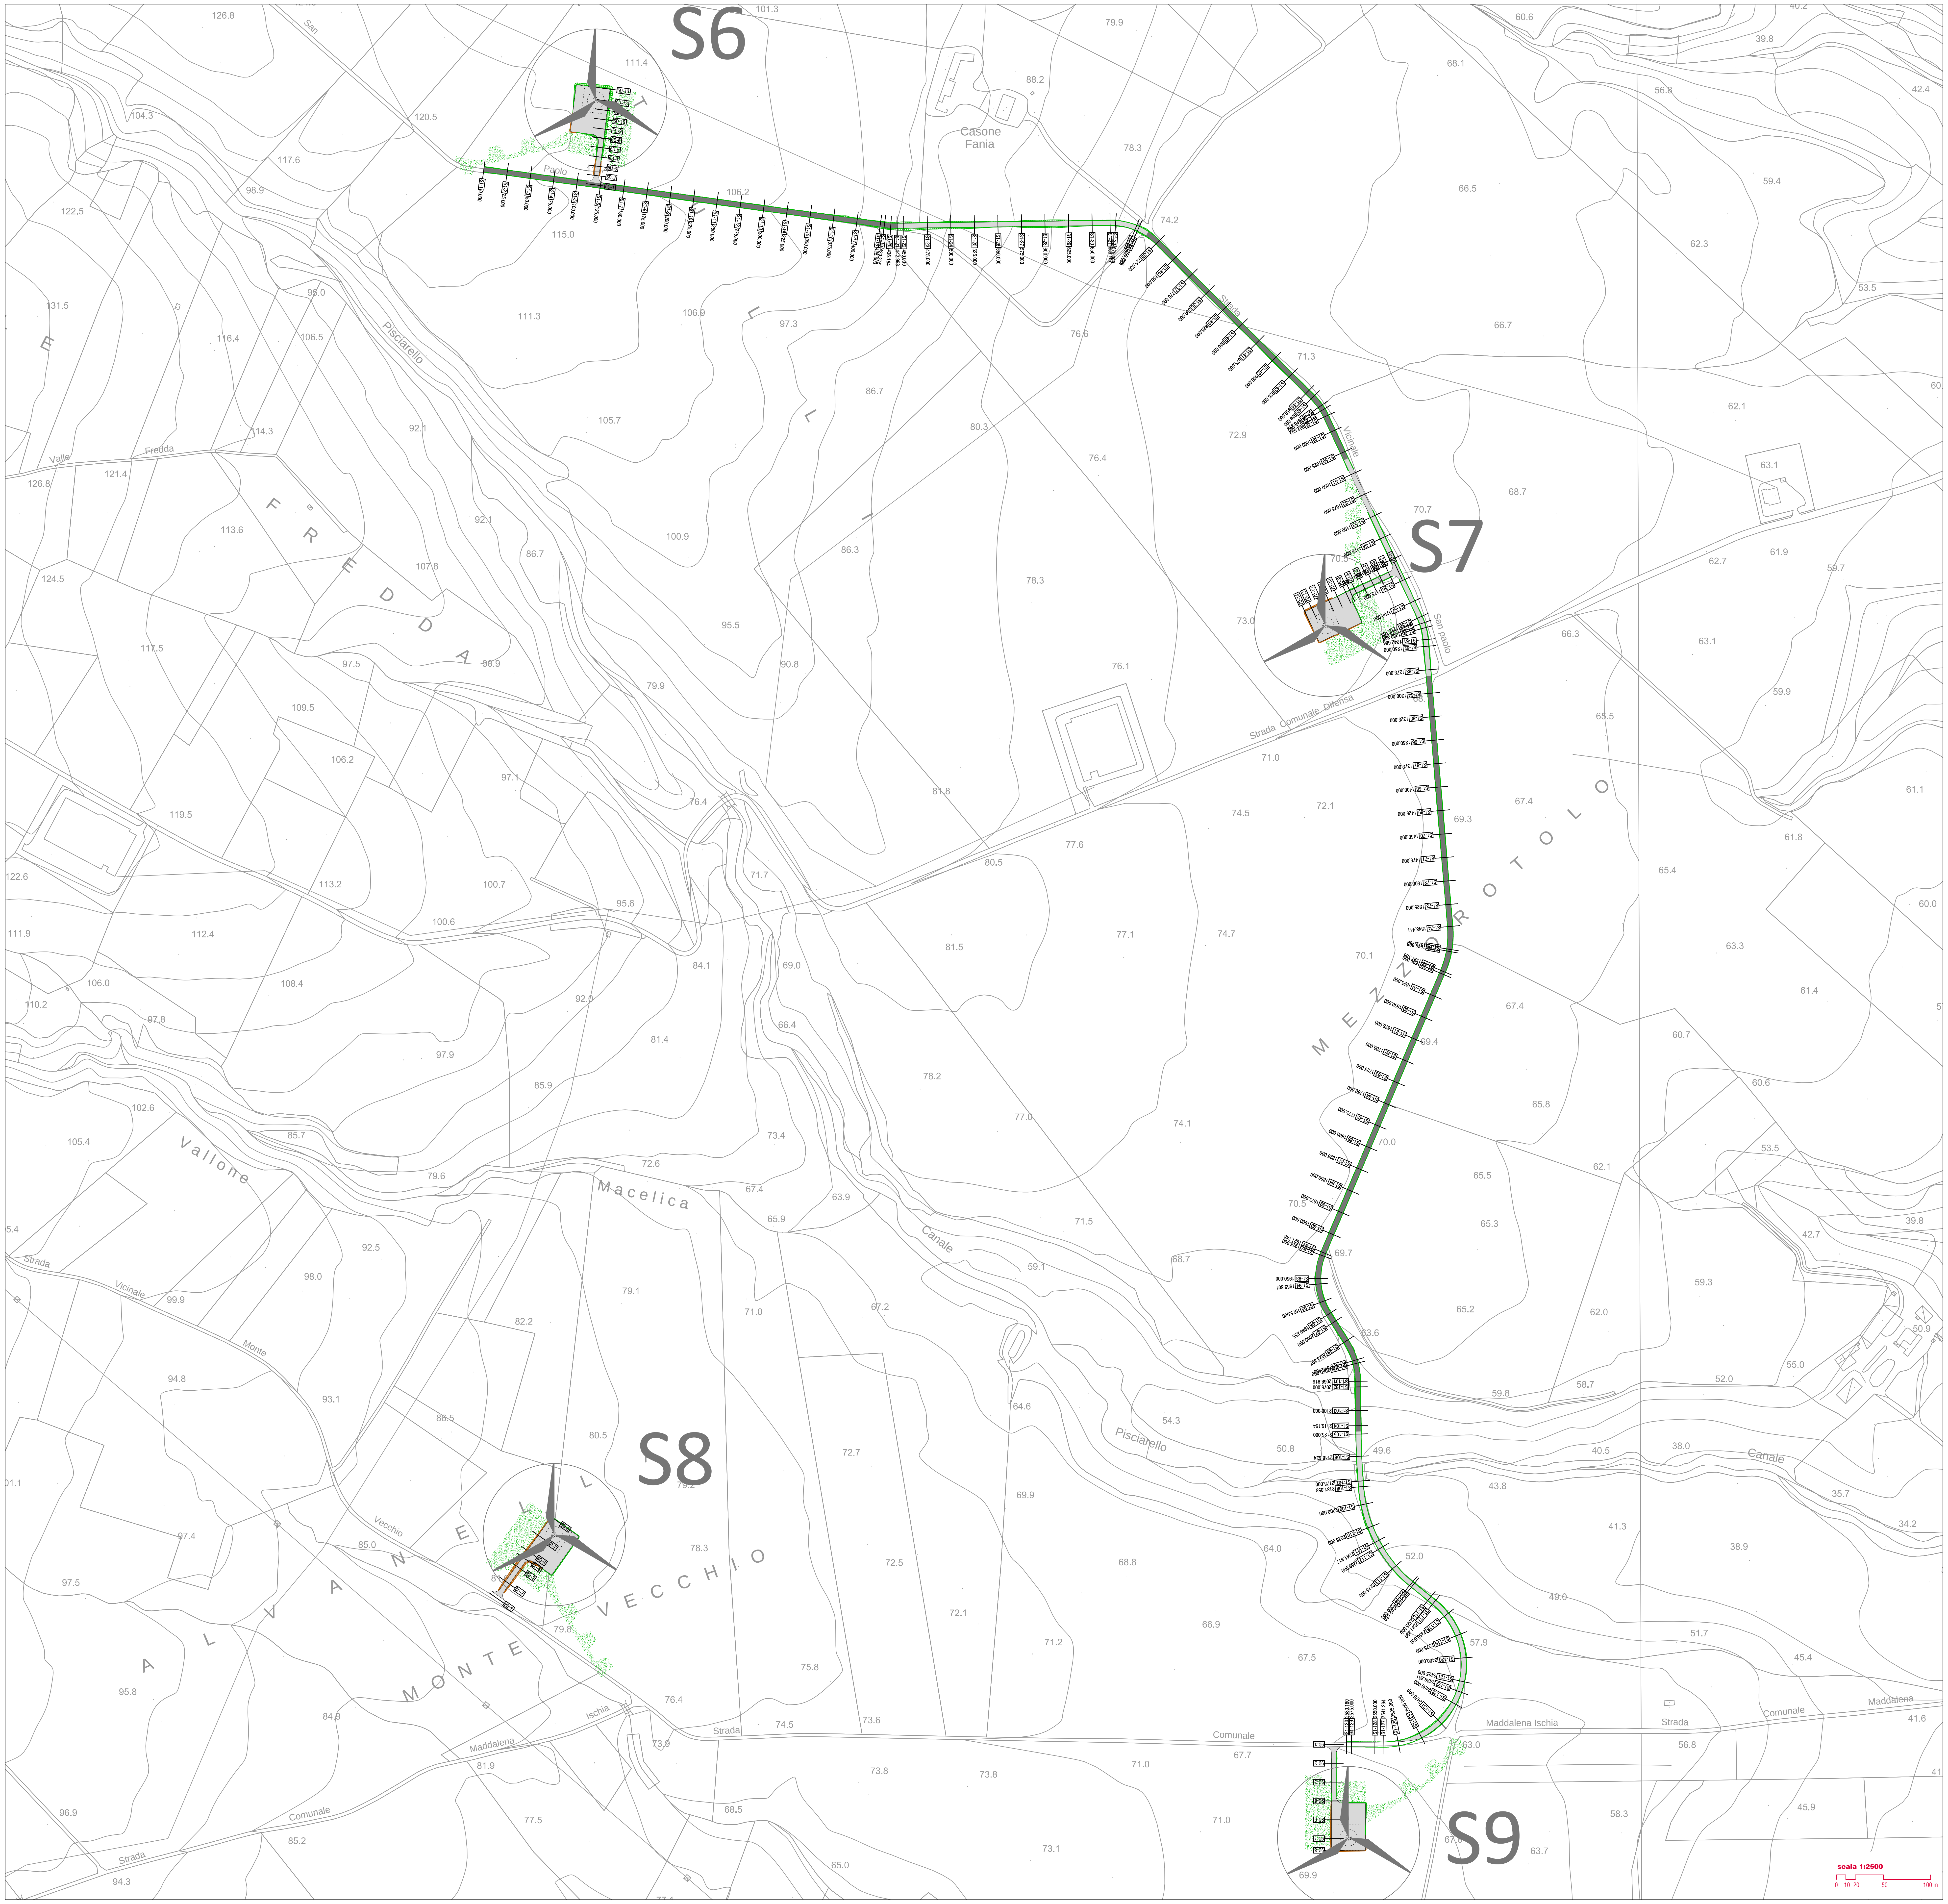

Key Plan

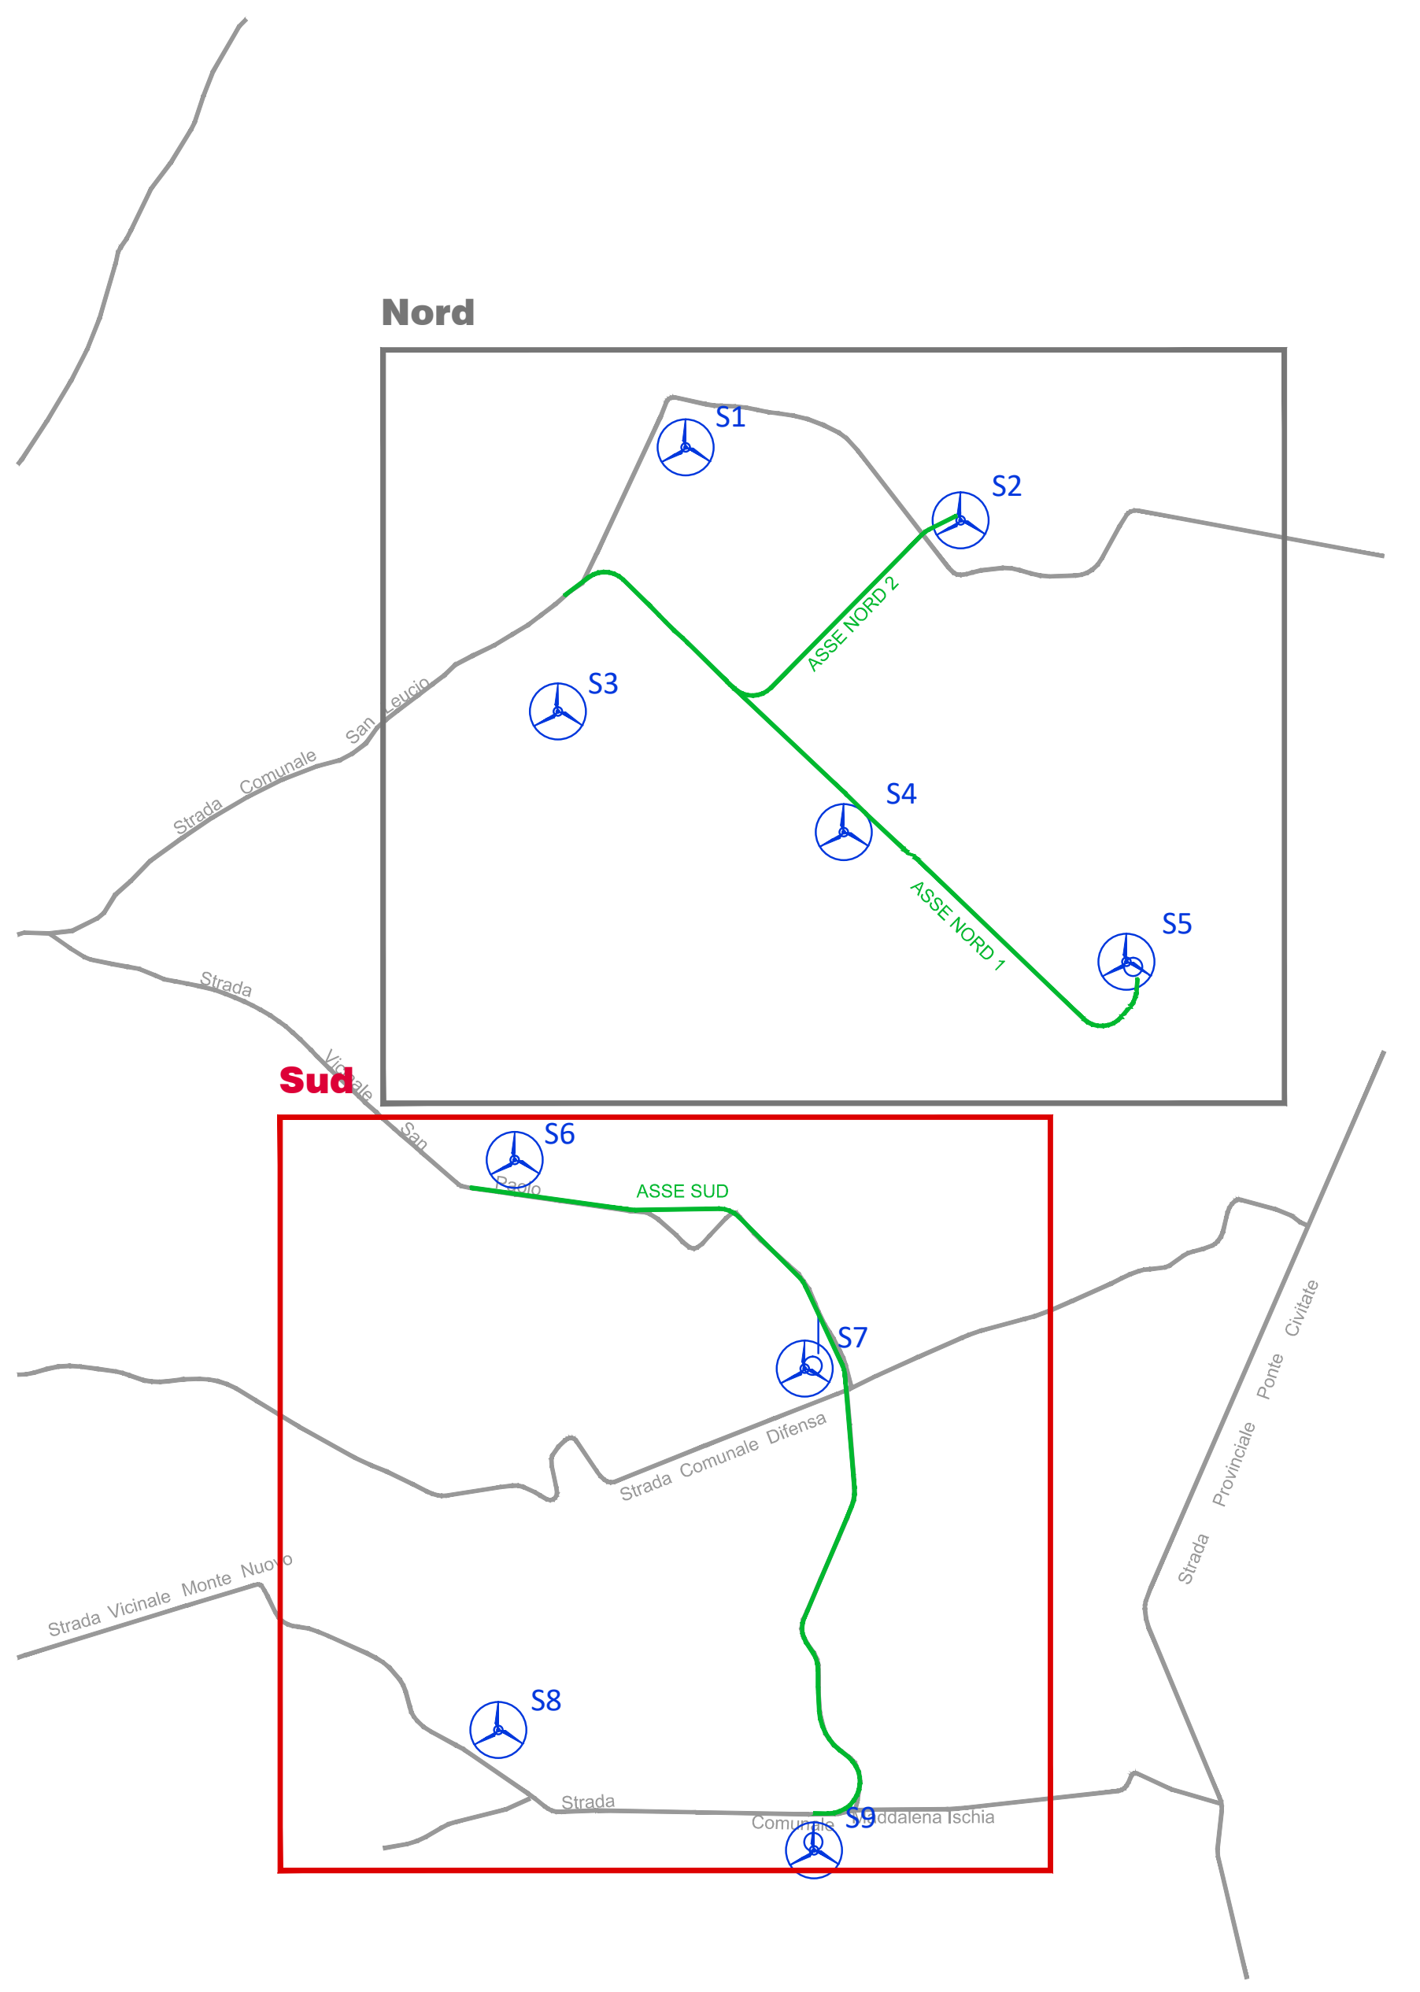
Nord
Sud
S1
S2
S3
S4
S5
S6
S7
S8
S9
ASSE NORD 1
ASSE NORD 2
ASSE SUD
Strada Comunale San Leucio
Strada Vicinale San Paolo
Strada Comunale Difensa
Strada Vicinale Monte Nuovo
Strada Comunale Maddalena Ischia
Strada Provinciale Ponte Civitate

PROPONENTE
Repower Renewable Spa
Via Lavaredo, 44
30174 Mestre (VE)

PROJECT MANAGER : Dott.Giuseppe Caricato

REPOWER
L'energia che ti serve.

PROGETTAZIONE

sinèrgo
Sinergo Spa - via Ca´Bembo 152
30030 - Maerne di Martellago - Venezia - Italy
tel 041.3642511 - fax 041.640481
sinergospa.com - info@sinergospa.com
Numero di commessa interno progettazione: 20041

Progettista :
Ing. Filippo Bittante

Dott. Ing. FILIPPO BITTANTE
N. 3991

TENPROJECT
Tenproject Srl -via De Gasperi 61
82018 S.Giorgio del Sannio (BN)
t +39 0824 337144 - f +39 0824 49315
tenproject.it - info@tenproject.it

N° COMMESSA
1416

NUOVO PARCO EOLICO "SERRACAPRIOLA "
PROVINCIA DI FOGGIA E CAMPOBASSO
COMUNI DI SERRACAPRIOLA (FG) E ROTELLO (CB)

PROGETTO DEFINITIVO PER AUTORIZZAZIONE

ELABORATO
PLANIMETRIA STRADALE GENERALE A REGIME
QUADRO SUD

CODICE ELABORATO
6.2.2

NOME FILE
1416-PD_A_6.2.2_TAV_r00

REV.	DATA	DESCRIZIONE REVISIONE	REDATTO	VERIFICA	APPROVAZIONE
00	30/11/2020	PRIMA EMISSIONE	Geom. E. Cossalter	Geom. E. Cossalter	Ing. Filippo Bittante

Cartiglio - Rev. 00

COPYRIGHT - TUTTI I DIRITTI SONO RISERVATI A NORMA DI LEGGE