



**PARTICOLARE PLANO-ALTIMETRICO
STATO DI FATTO
SCALA 1:500**

Canale da intubare (DN 400)
per realizzazione
strada di accesso
all'impianto SNAM

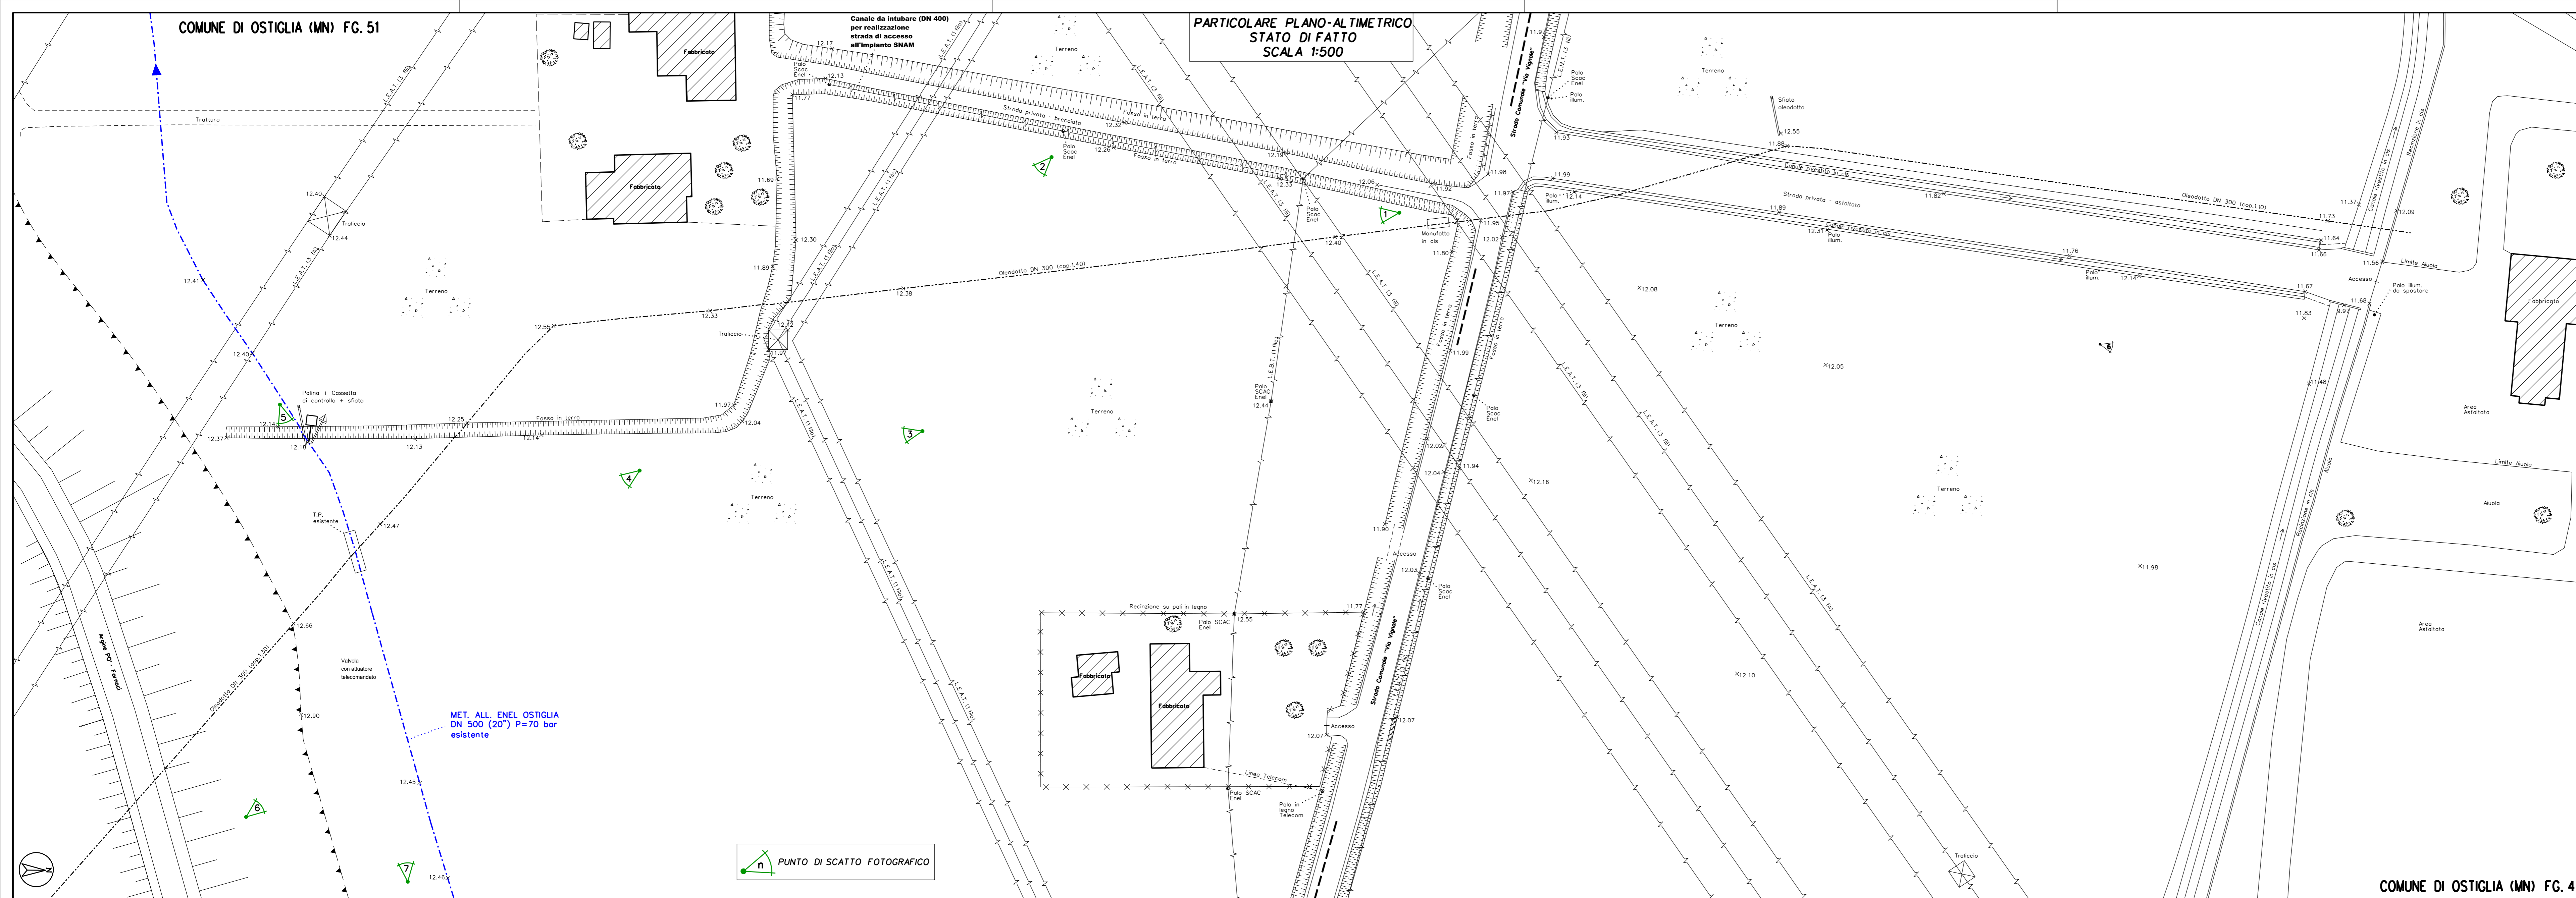

DOCUMENTI DI RIFERIMENTO

COROGRAFIA 1:25.000

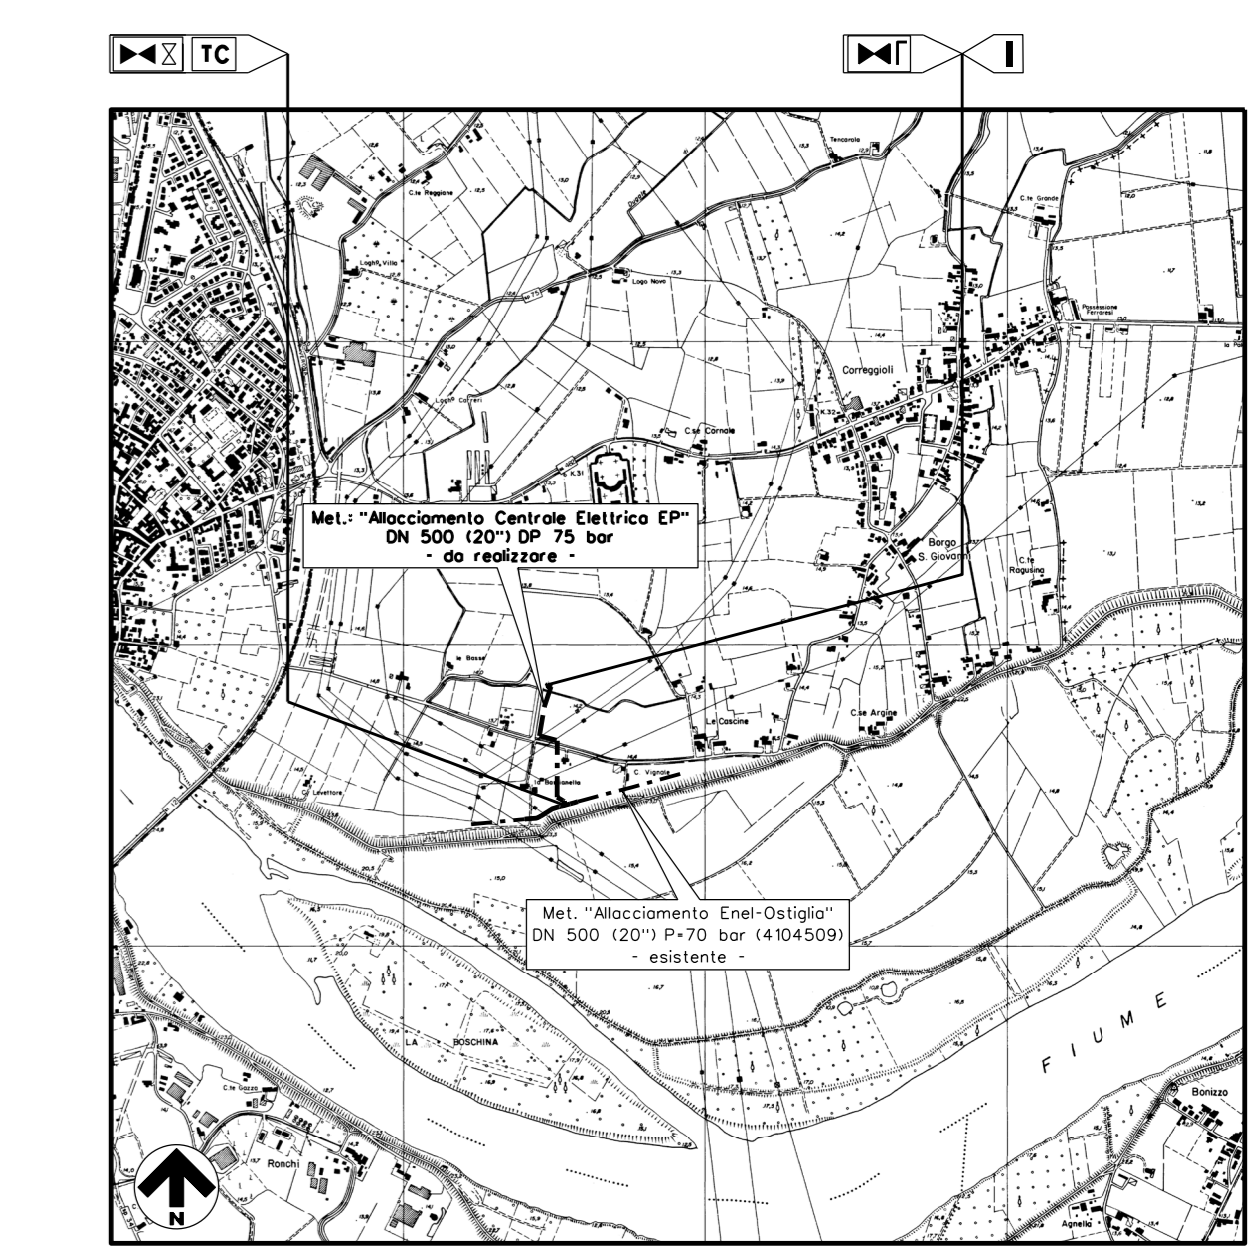

1	03/02/2021	EMISSIONE PER PERMESSI	LEMBA	VICINANZA	CIAVOLA
0	14/01/2021	EMISSIONE PER COMMENTI INTERNI	LEMBA	VICINANZA	CIAVOLA

REV.	DATA	DESCRIZIONE	DISEGN.	CONTR.	APPROV.

Committente		Progettista		DISEGNO	PAES_05-NOR-OST-PL-SF
-------------	--	-------------	--	---------	-----------------------

Cod. Tecnico :		REVISIONE	01
Oggetto: Met. "ALLACCIAMENTO CENTRALE ELETTRICA EP" DN 500 (20") DP 75 bar		COMMESSA	

Comune di: OSTIGLIA (MN)	SCALA 1:500
--------------------------	-------------

PARTICOLARE PLANO-ALTIMETRICO STATO DI FATTO sostituisce il sostituito dal

Il presente disegno e' di proprieta' aziendale - La societa' tutelera' i propri diritti a termine di legge.