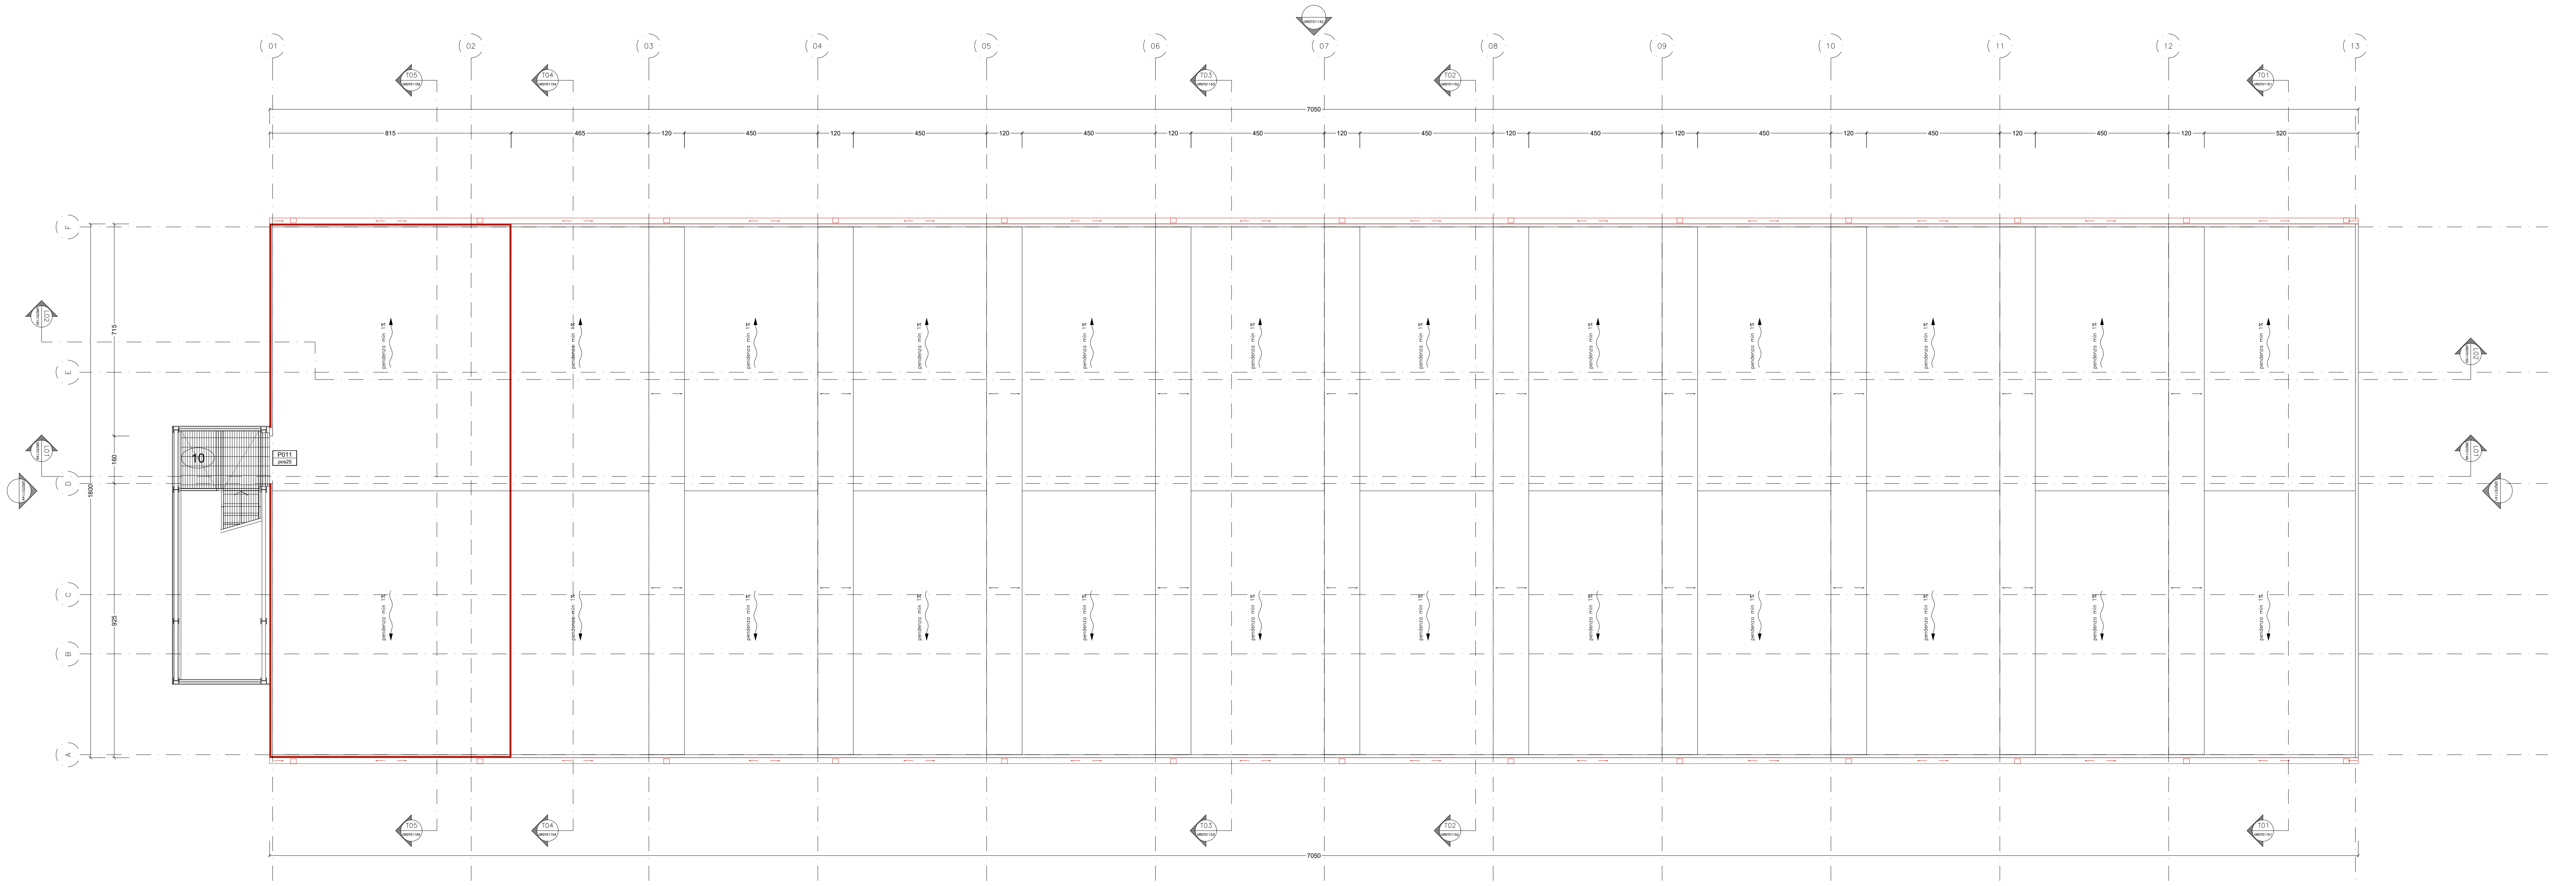

PIANTA A QUOTA +13.00m

NOTE GENERALI

TUTTE LE MISURE INDICATE SONO IN CENTIMETRI
TUTTE LE QUOTE ALTIMETRICHE SONO IN METRI

LA QUOTA (0,00) CORRISPONDE ALLA QUOTA (+10,75) S.L.M

(0.00) (10.75)

LE PRESENTI TAVOLE SONO RELATIVE ALLE SOLE OPERE CIVILI.
PER GLI IMPIANTI SI FACCIA RIFERIMENTO ALLE TAVOLE SPECIFICHE.
LA RAPPRESENTAZIONE GRAFICA DEI MECCANISMI DI APERTURA DEI SERRAMENTI E DI ANCORAGGIO ALLE PARETI DEGLI STESSI E' PURAMENTE INDICATIVA.

DOCUMENTI DI RIFERIMENTO

GR DT 01101 - Piano e programma di progettazione di gara

LEGENDA GRAFICA

	descrizione
▤	PARETI A DOPPIA LASTRA PREFABBRICATE COIBENTATE E CONGLOMERATO CEMENTIZIO DI COMPLETAMENTO
▤	MURATURE INTERNE IN BLOCCHI DI SPESSORE 20+20 E 10 CM DI CAMERA D'ARIA
▨	MURATURE INTERNE IN BLOCCHI DI SPESSORE 20 CM
▤	PARETI A DOPPIA LASTRA PREFABBRICATE E CONGLOMERATO CEMENTIZIO DI COMPLETAMENTO
▒	OPERE IN CONGLOMERATO CEMENTIZIO
▥	GRIGLIATI KELLER D400
04	IDENTIFICATIVO LOCALI
±0,00	SIMBOLI QUOTA AL RUSTICO
±0,00	SIMBOLI QUOTA AL FINITO
🟥	RAL - RAPPRESENTAZIONE ELEMENTI METALLICI DA REALIZZARSI CON RAL DEDICATO

LEGENDA LOCALI - QUOTA ±0,00		FINITURE			
num.	descrizione	pavimento	battiscopa	pareti	soffitto
01	AREA STOCCAGGIO MANUFATTI	resina epossidica decontaminabile	sguscia decontaminabile	rivestimento elastomerico decontaminabile sotto mensola carroponte e tinteggiatura	tinteggiatura alchidica
02	AREA OPERATIVA				
03	SALA QUADRI CONTROLLO	flottante		tinteggiatura alchidica	
04	SALA CONTROLLO				
05	CORRIDOIO	resina autolivellante antisdrucciolo	sguscia		
06	LOCALE DRENAGGI	resina epossidica decontaminabile	sguscia decontaminabile	rivestimento elastomerico decontaminabile	
07	SPOGLIATOIO				
08	CORRIDOIO ACCESSO DEPOSITO				
09	SCALA INTERNA				rivestimento elastomerico decontaminabile
10	SCALA ESTERNA	zincata a caldo e verniciata			

LEGENDA LOCALI - QUOTA +4,00		FINITURE			
num.	descrizione	pavimento	battiscopa	pareti	soffitto
09	SCALA INTERNA	resina epossidica decontaminabile	sguscia decontaminabile	rivestimento elastomerico decontaminabile	rivestimento elastomerico decontaminabile
10	SCALA ESTERNA	zincata a caldo e verniciata			
11	LOCALE UTA	resina autolivellante antisdrucciolo	sguscia	tinteggiatura alchidica	tinteggiatura alchidica
12	LOCALE QUADRI				
13	LOCALE UPS				
14	LOCALE UPS				

LEGENDA LOCALI - QUOTA +8,00		FINITURE			
num.	descrizione	pavimento	battiscopa	pareti	soffitto
09	SCALA INTERNA	resina epossidica decontaminabile	sguscia decontaminabile	rivestimento elastomerico decontaminabile	rivestimento elastomerico decontaminabile
10	SCALA ESTERNA	zincata a caldo e verniciata			
15	LOCALE FILTRI E VENTILATORI	resina epossidica decontaminabile	sguscia decontaminabile	rivestimento elastomerico decontaminabile	tinteggiatura alchidica

TABELLA ABACO SERRAMENTI - DEPOSITO TEMPORANEO DT2 GARIGLIANO

LOCALE	pos.	ITEM	N°	PRESTAZIONI						MATERIALI						ISOLAMENTO		SERRATURA						MANIGLIA		ACCESSORI					VERNICIATURA	
										TELAIO		TELAIO ANTA		ANTA																	LATO INTERNO	LATO ESTERNO
				EI 120	EI 60	TENUTA ALL'ARIA	TENUTA ALL'ACQUA	RESISTENZA STRUTTURALE EVENTI ESTREMI	SCHERMANTE	ALLUMINIO PREVENICIATO	ACCIAIO AL CARBONIO	ALLUMINIO PREVENICIATO	ACCIAIO AL CARBONIO	DOPPIO STRATO IN LAMIERA PIANA	PANNELLO MDF RIVESTITO IN LAMINATO PLASTICO	MATERASSINO DI LANA MINERALE	LASTRA POLIETILENE	CHIUSURA LATERALE CON CILINDRO PASSANTE E CHIAVE	LIBERO/OCCUPATO E INTERBLOCCO (ELETTROSERRATURA CON APERTURA MEDIANTE BADGE)	PREDISPOSIZIONE SERVIZI SUPPLEMENTARI	CONTROLLO STATO PORTA (APERTO/CHIUSO)	ANTA PRINCIPALE: CHIUSURA LATERALE CON CILIND	ANTA SECONDARIA: DISPOSITIVO DI AUTOBLOCCAGGIO IN CHIUSURA (IN ALTO E IN BASS	CODOLO QUADRO CON MANIGLIA A LEVA AMOVIBILE	MANIGLIONE ANTIPANICO A CHIUSURA LATERALE E CONTROFACCIA CON MANIGLIA A LEVA SU ANTA PRINCIPALE	APERTURA/CHIUSURA PNEUMATICA AUTOMATIZZAT	APERTURA/CHIUSURA PNEUMATICA	CHIUDIPORTA AEREO	REGOLATORE DI CHIUSURA PER PORTE A 2 BATTEN	GUARNIZIONE TERMOESPANDENTE		
QUOTA ±0,00																																
02	01	P001	1			×	×	×	×		×		×	×		×		×			×	×	×	×	×		×		×		RAL7023	RAL7023
01	02	P002	1			×	×			×		×			×	×		×			×				×			×			RAL7023	RAL7023
01	03	P001	1			×	×	×	×		×		×	×		×		×			×	×	×	×	×		×		×		RAL7023	RAL7023
01	04	P003	1			×	×			×		×			×	×		×			×				×			×			RAL7023	RAL7023
02	05	P001	1			×	×	×	×		×		×	×		×		×			×	×	×	×	×		×		×		RAL7023	RAL7023
09	06	P002	1			×	×	×			×		×	×		×		×			×	×			×		×				RAL7023	RAL7023
05	07	P004	1				×	×			×		×	×		×				×	×	×			×		×				RAL7023	RAL7023
03	08	P006	1		×					×		×			×								×		×			×	×	×	RAL7023	RAL7023
04	09	P006	1		×					×		×			×					×	×		×		×			×	×	×	RAL7023	RAL7023
07	10	P007	1		×	×				×		×			×						×				×			×		×	RAL7023	RAL7023
06	11	P007	1	×		×				×		×			×						×				×			×		×	RAL7023	RAL7023
08	12	P007	1		×	×				×		×			×				×		×				×			×		×	RAL7023	RAL7023
08	13	P008	1	×		×				×		×			×				×		×				×			×		×	RAL7023	RAL7023
09	14	P007	1		×	×				×		×			×				×		×				×			×		×	RAL7023	RAL7023
10	24	P010	1								×		×					×		×					×						RAL3020	RAL3020
QUOTA +4,00																																
12	15	P004	1				×	×			×		×	×		×				×	×	×	×		×		×		×		RAL7023	RAL7023
11	16	P005	1				×	×			×		×	×		×					×	×	×	×		×			×		RAL7023	RAL7023
11	17	P006	1		×					×		×			×								×		×			×	×	×	RAL7023	RAL7023
13	18	P007	1		×					×		×			×										×			×		×	RAL7023	RAL7023
14	19	P007	1		×					×		×			×										×			×		×	RAL7023	RAL7023
QUOTA +8,00																																
15	20	P004	1				×	×	×		×		×	×		×		×		×	×	×	×		×		×		×		RAL7023	RAL7023
15	21	P005	1				×	×	×		×		×	×		×					×	×	×	×		×			×		RAL7023	RAL7023
9	22	P007	1		×					×		×			×						×	×			×			×		×	RAL7023	RAL7023
9	23	P009	1	×						×		×			×						×	×			×			×		×	RAL7023	RAL7023
COPERTURA																																
Copertura	25	P011	1								×		×					×		×											RAL3020	RAL3020

PIANTA CHIAVE con indicazione delle aree di intervento

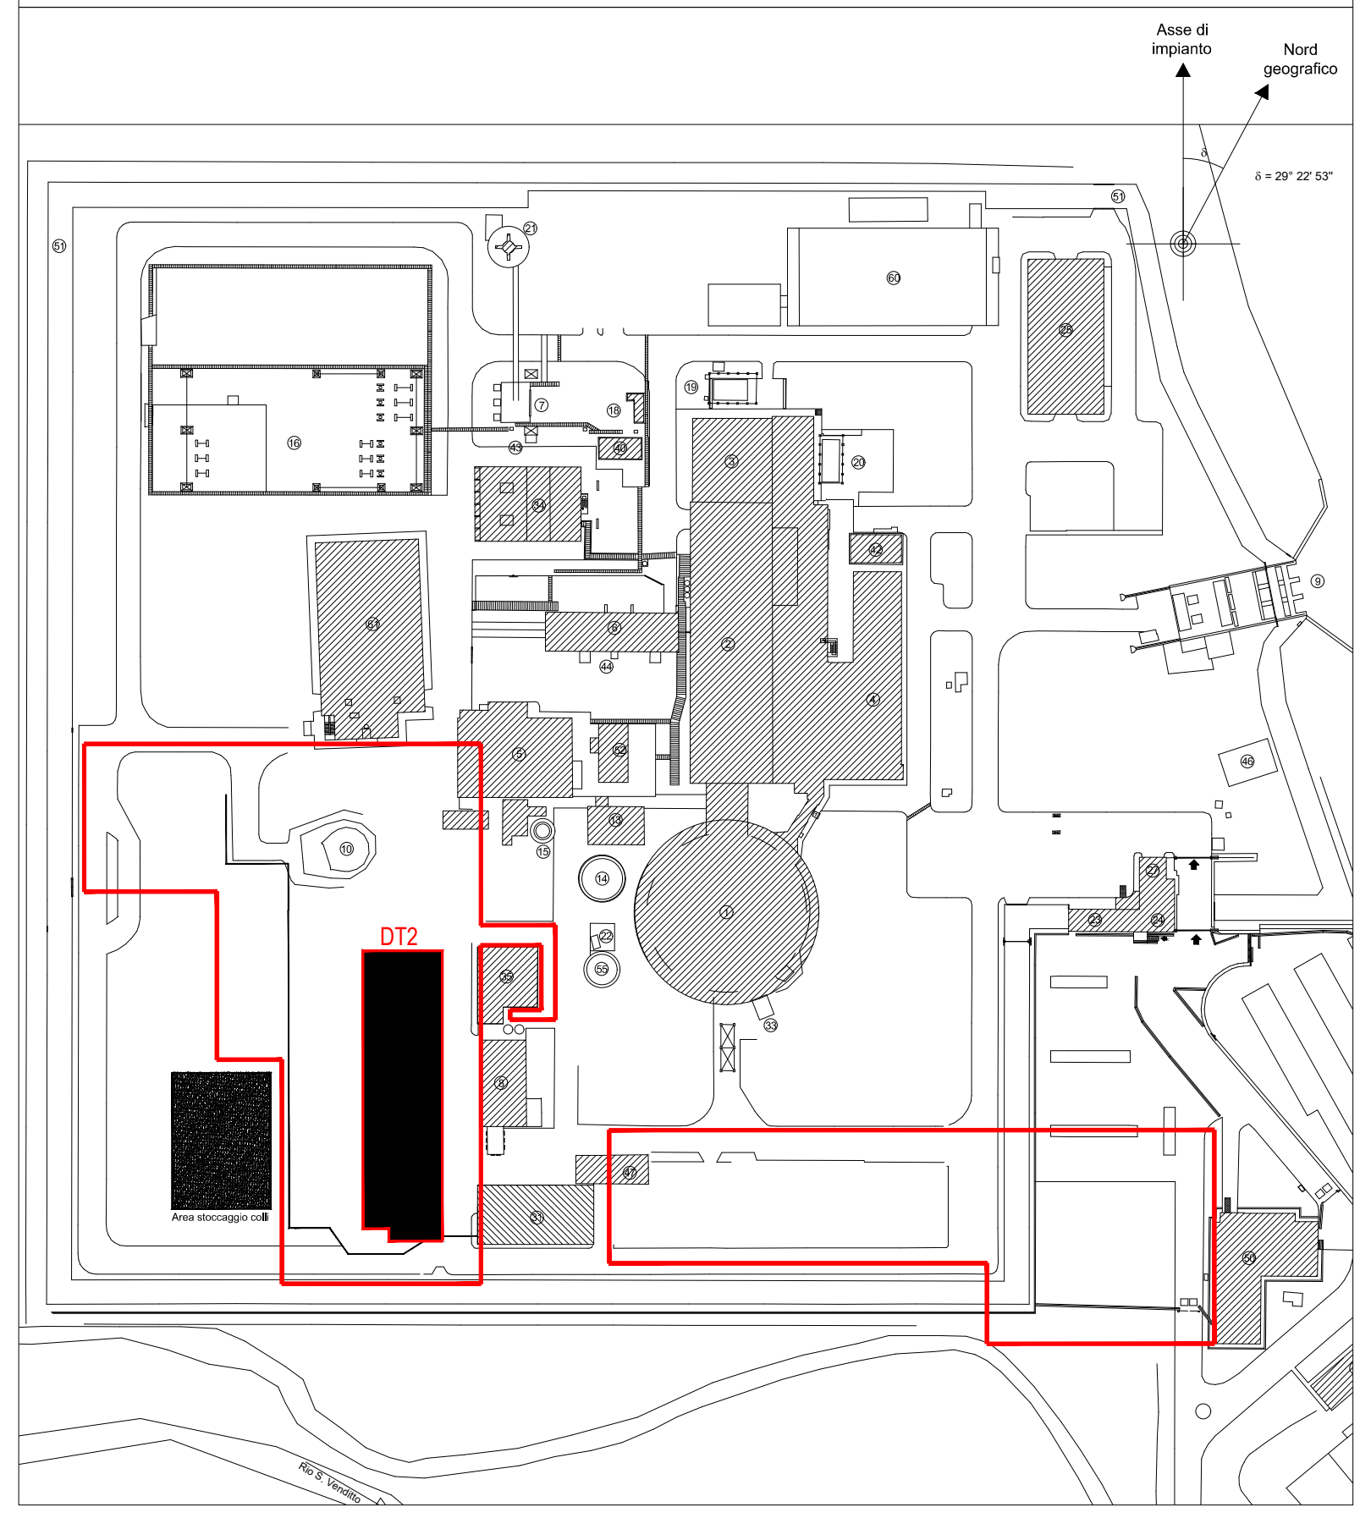

Timbri e firme per responsabità di legge

REV. *Rev.*	DATA *Date*	DESCRIZIONE DELLA REV. *Revision description*	INCARICATO *Prepared by*	COLLABORAZIONI *Cooperations*	VERIFICA *Checked out by*	APPROVATO/ BENESTARE *Approved by*	AUTORIZZATO DA *Issued by*
03	15/07/2020	Implementazione commenti ISIN/RinaCheck	Roasio M. DIM-SAL		Tagliaferri P. INR-PSR	Fioravanti D. INR-PSR Chicca T. INR-ING De Novellis V. DCE-GAR Campitiello A. DCE-GAR	Esposito A. DCE-GAR Del Lucchese M. INR

PROGETTO *Project*
Sito di Garigliano
DT - Modifiche di Impianto (Depositi Temporanei Radwaste Accesso Controllato))

TITOLO *Title*
OCI. Architettonici. Pianta. Quota +13.00

ESITO SORVEGLIANZA *Employer review*
☒ POSITIVO *Approved*
☐ NEGATIVO *Not approved*
☐ COME CORRETTO *Revised*
☐ PER INFORMAZIONE *For information only*

SCALA *Scale* 1:100
Dis. N. *Dwg. N* GR DT 01148
LIVELLO *Level* D
FORMATO *Size* A0
TIPO EL. *Dwg. type* DC
SIST/ED/ARG *Syst/Bldg/Sub* DEG
FOGLIO *Sheet* 1
DI *Of* 1
SOSTITUISCE IL *Replaces dwg no.*
NOME FILE *File name* GR DT 01148.02.00_IPOD per RINA.dwg

Livello di Categorizzazione: Pubblico, Interno, Controllato, Ristretto - riproduzione vietata

Il presente elaborato è di proprietà di Sogin S.p.A. E' fatto divieto a chiunque di procedere, in qualsiasi modo e sotto qualsiasi forma, alla sua riproduzione, anche parziale, ovvero di divulgare a terzi qualsiasi informazione in merito, senza autorizzazione rilasciata per scritto da Sogin S.p.A.

Il sistema informatico prevede la firma elettronica pertanto l'indicazione delle strutture e dei nominativi delle persone associate certifica l'avvenuto controllo.
Pag. 1 di 1 GR DT 01148 rev. 03 Autorizzato - Livello di categorizzazione: Interno

Il sistema informatico prevede la firma elettronica pertanto l'indicazione delle strutture e dei nominativi delle persone associate certifica l'avvenuto controllo.

N	*File name*	*Data*
1	sistemazione estern garigliano.ctb	10/07/2020 17:11
2		
3		
