



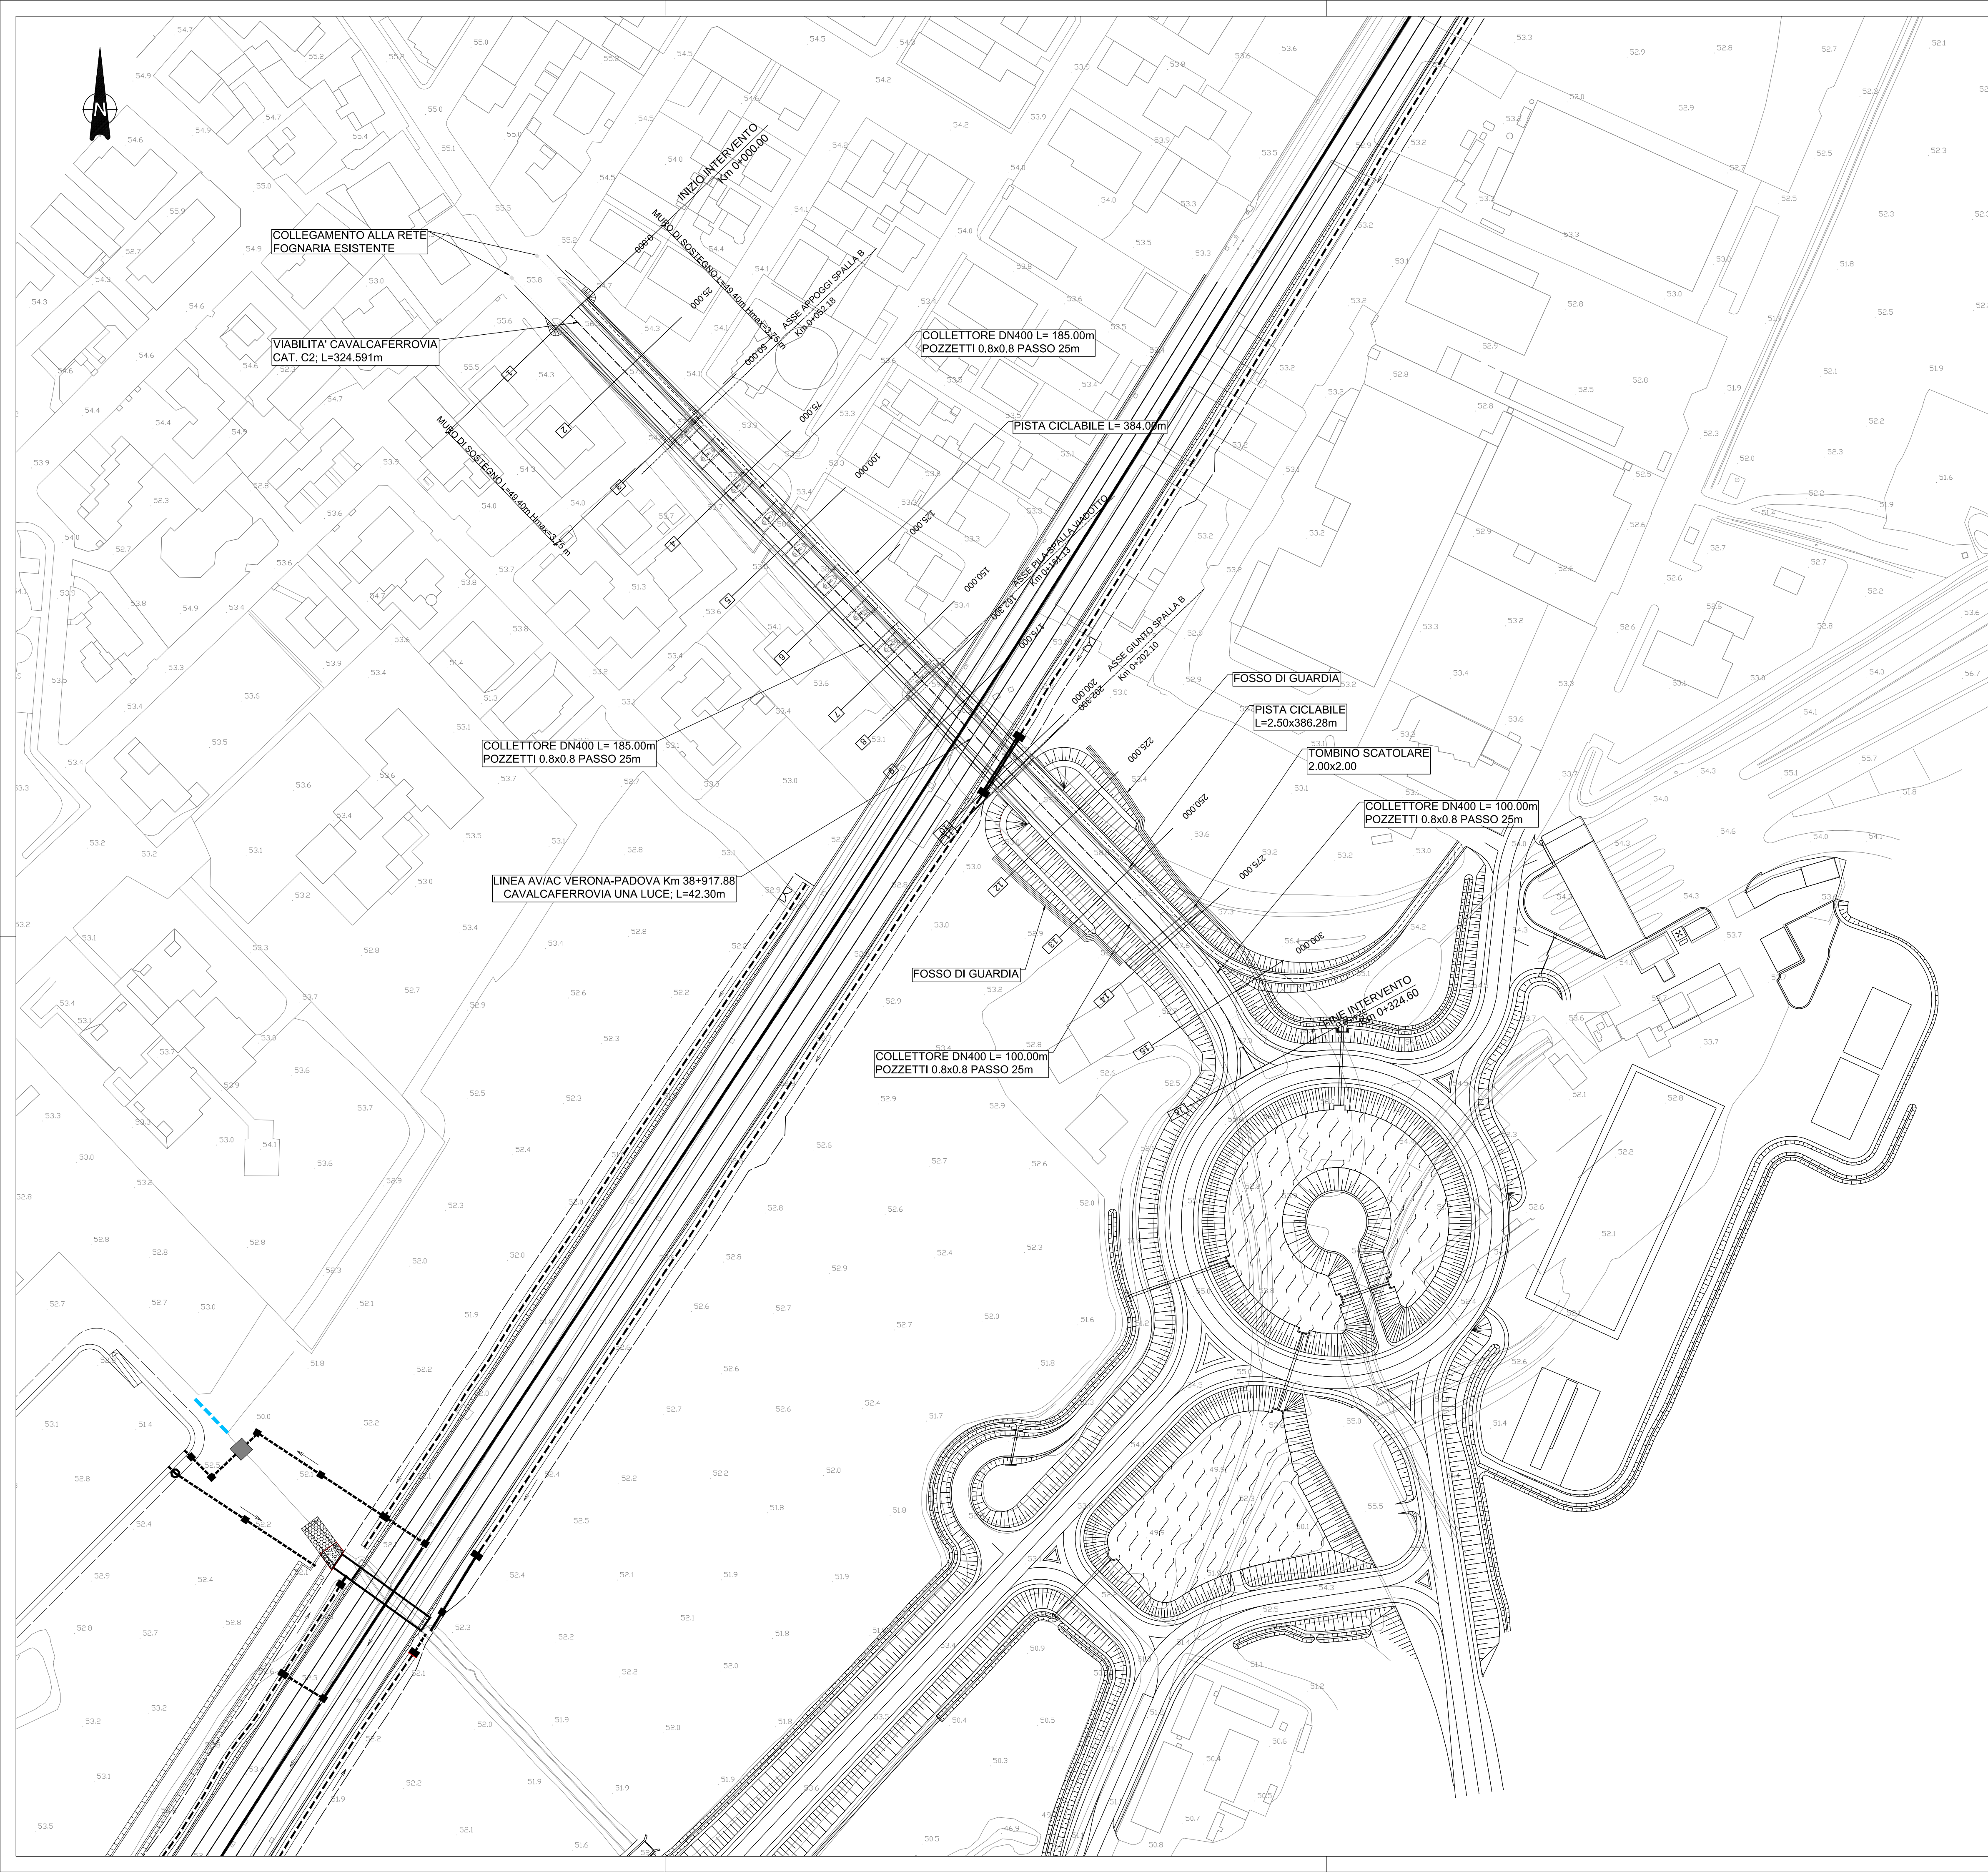

QUADRO D'UNIONE

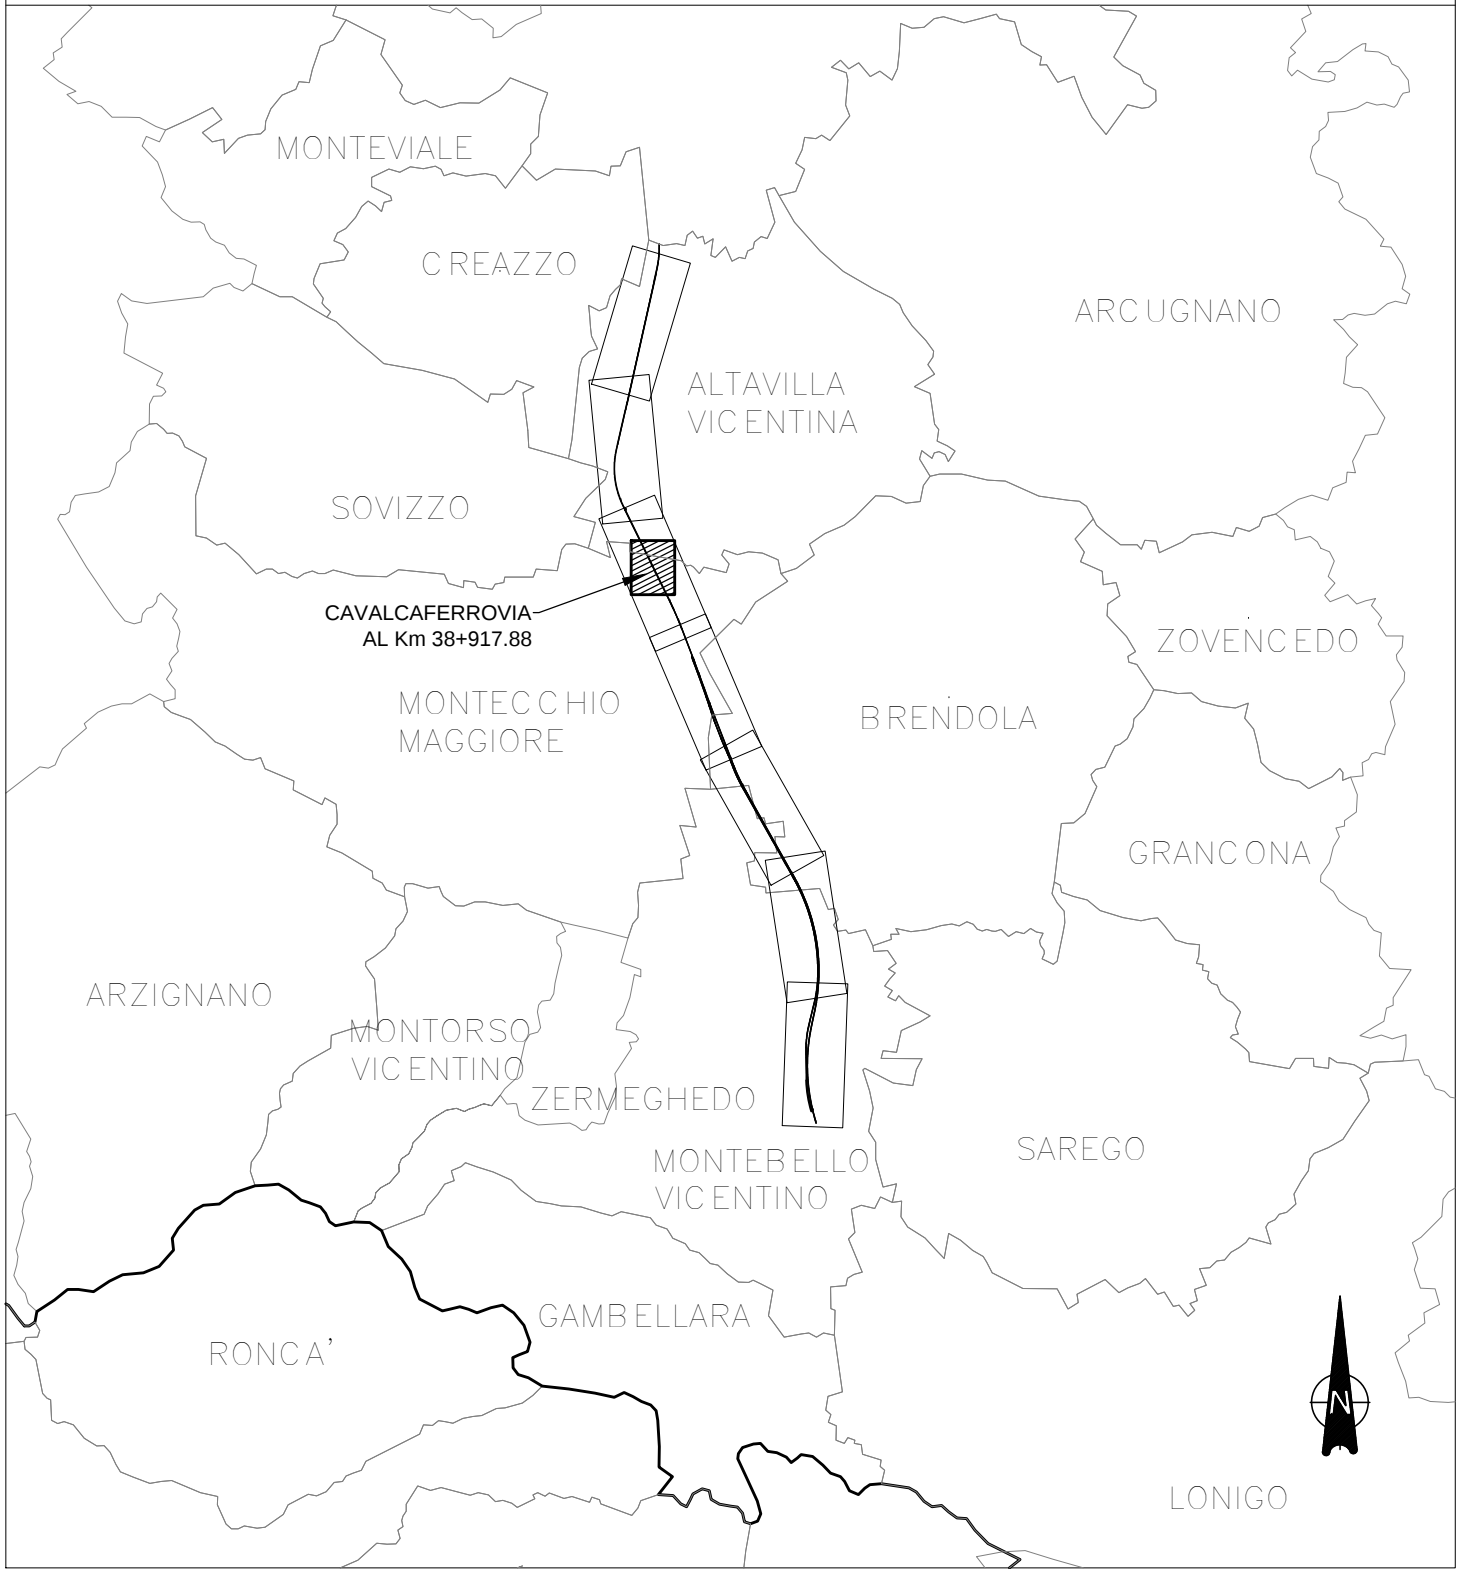

COMMITTENTE:



ALTA SORVEGLIANZA:



GENERAL CONTRACTOR:



INFRASTRUTTURE FERROVIARIE STRATEGICHE DEFINITE DALLA
LEGGE OBIETTIVO N. 443/01

LINEA A.V. /A.C. TORINO-VENEZIA Tratta VERONA-PADOVA
Lotto funzionale Verona-Bivio Vicenza

PROGETTO ESECUTIVO

IV08 - CAVALCAFERROVIA AL Km 38 + 918

0 - GENERALE

PLANIMETRIA DI PROGETTO

GENERAL CONTRACTOR Consorzio Iricav Due Ing. Guido FRATINI Data: FEBBRAIO 2021		DIRETTORE LAVORI Ing. Luca ZACCARIA Iscritto all'ordine degli Ingegneri di Ravenna n. A1206 Data: FEBBRAIO 2021		SCALA : 1:1000				
COMMESSA IN17	LOTTO 10	FASE Y	ENTE I2	TIPO DOC. P7	OPERA/DISCIPLINA IV0800	PROGR. 001	REV. A	FOGLIO DI
Consorzio Iricav Due Ing. Luca ZACCARIA		Firma Ing. Luca ZACCARIA		Data FEBBRAIO 2021				
Progettazione :								
Rev.	Descrizione	Redatto	Data	Verificato	Data	Approvato	Data	IL PROGETTISTA
A	Recupero prescrizione Del. CIPE n. 84/2017		FEBBRAIO 2021		FEBBRAIO 2021		FEBBRAIO 2021	
B								
C								
Data: FEBBRAIO 2021								
CIG: 8377957CD1		CUP: J41E91000000009		File: IN1710V07P77V08000003A.DWG		Cod. origine: CODE		