



VERIFICHE CON CRITERI COMPOSITIVI DEL TRACCIATO

Scala 1: 1000.000



DIAGRAMMA DI VISIBILITA'

Scala X 1: 1000.000    Scala Y 1: 1000.000

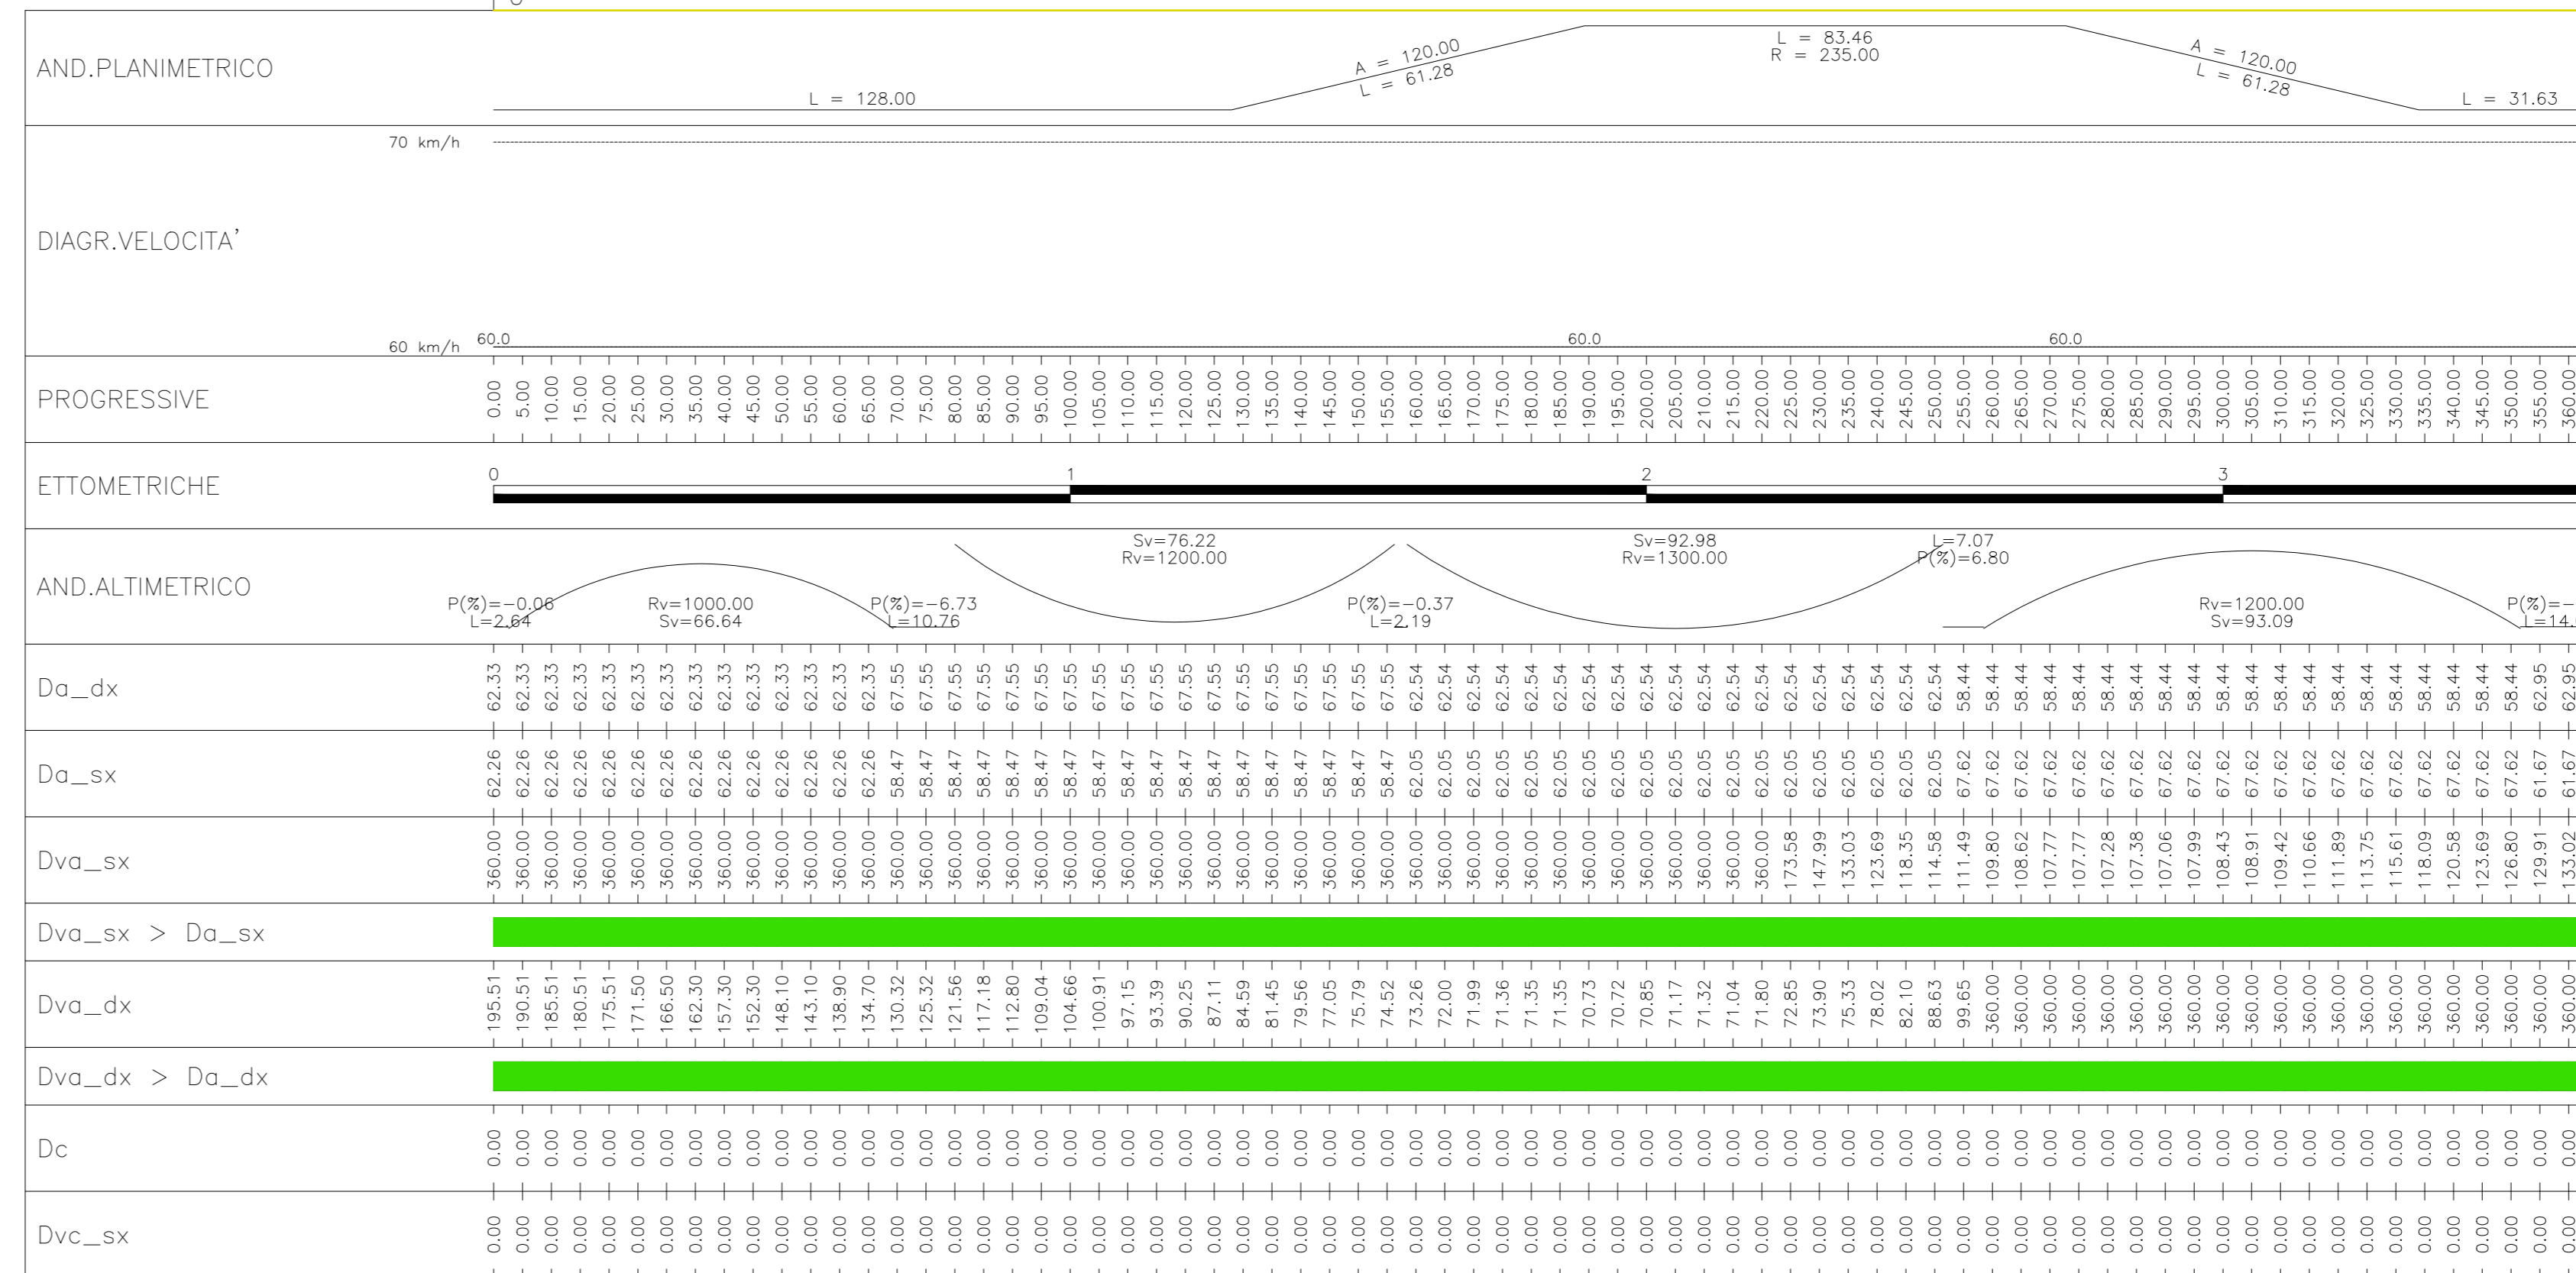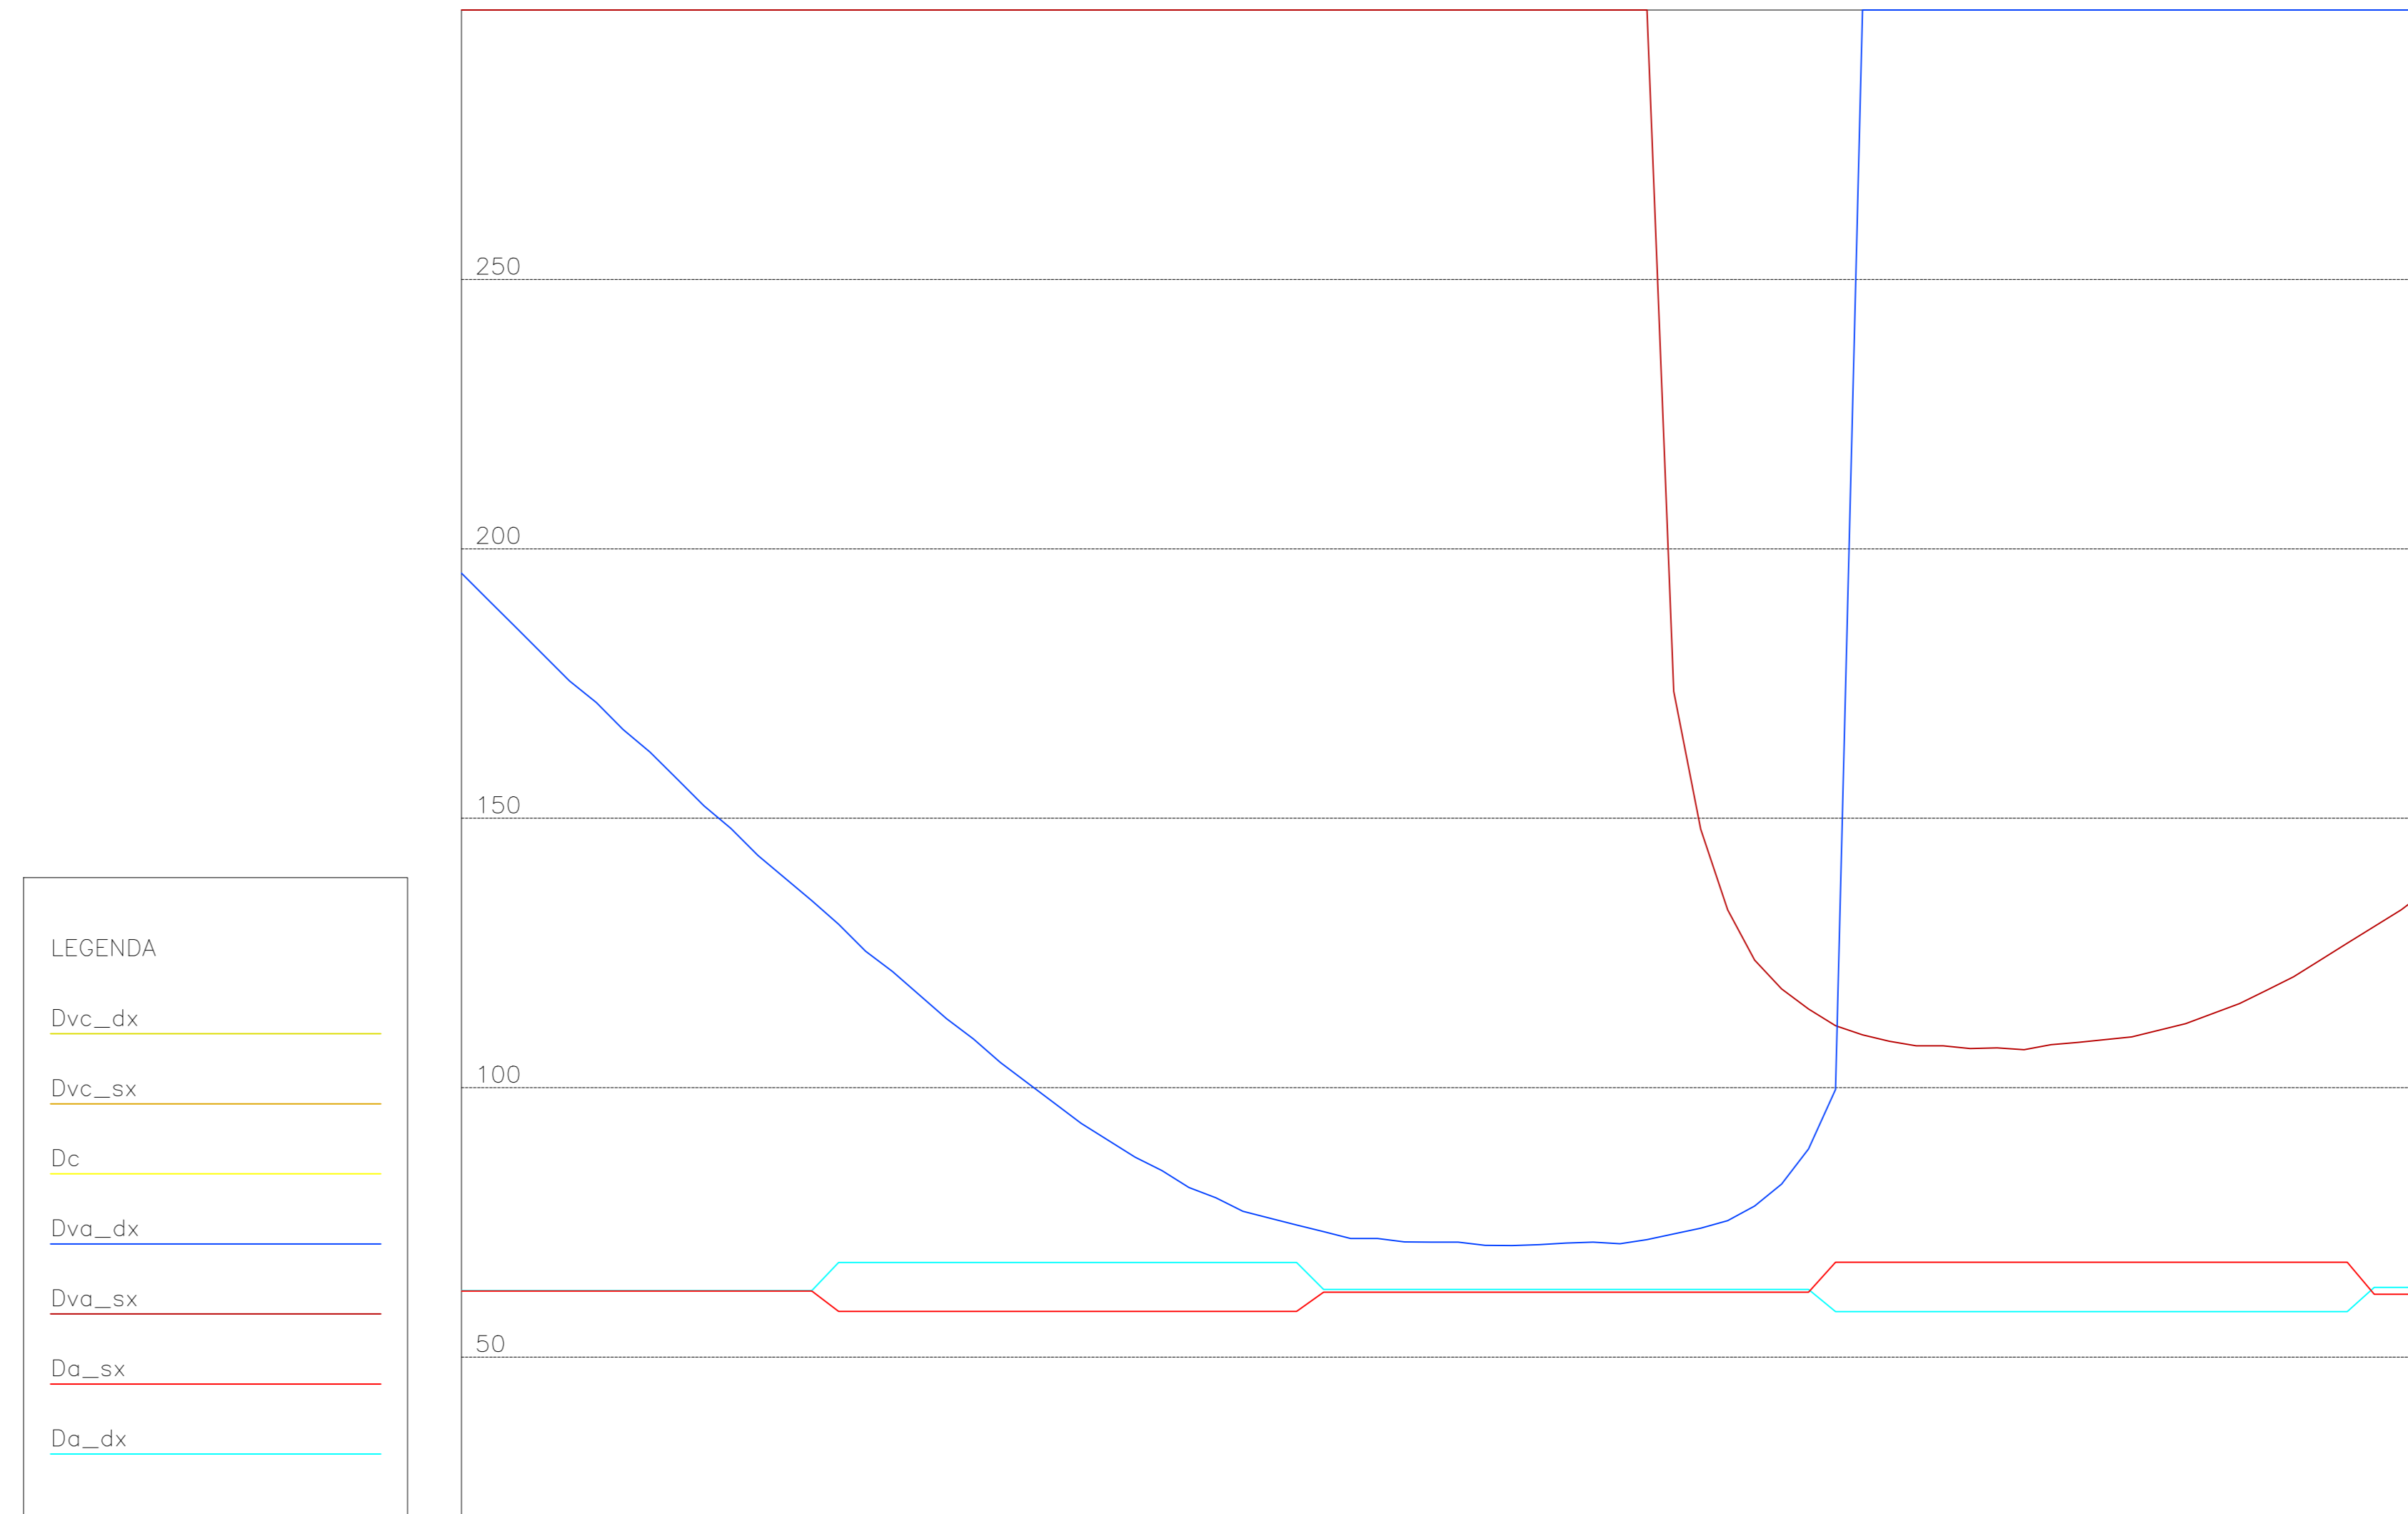

COMMITTENTE: **RFI** RETE FERROVIARIA ITALIANA GRUPPO FERROVIE DELLO STATO

ALTA Sorveglianza: **ITALFERR** GRUPPO FERROVIE DELLO STATO

GENERAL CONTRACTOR: **Consorzio IricAV Due**

INFRASTRUTTURE FERROVIARIE STRATEGICHE DEFINITE DALLA LEGGE OBIETTIVO N. 443/01  
 LINEA A.V./A.C. TORINO-VENEZIA Tratta VERONA-PADOVA  
 Lotto funzionale Verona-Bivio Vicenza  
 PROGETTO ESECUTIVO  
 SL04 - SOTTOVIA AL km 16+194 - SP39  
 0 - GENERALE  
 VERIFICHE TRACCIATO

COMPRESA	LOTTO	FASE	ENTE	TIPO DOC.	OPERAZIONE	DISCIPLINA	PROGR.	REV.	FOGLIO
11	17	10	Y	12	DX	SL04/04	001	A	1

Progettazione: **Consorzio IricAV Due**

Rev.	Descrizione	Redatto	Data	Verificato	Data	Approvato	Data	IL PROGETTISTA
A	Recupero preziosi DEL DPE n. 842017	[Signature]		[Signature]		[Signature]		
B								
C								

FILE: verifiche\_tracciato.dwg  
 Cod. origine: conve