

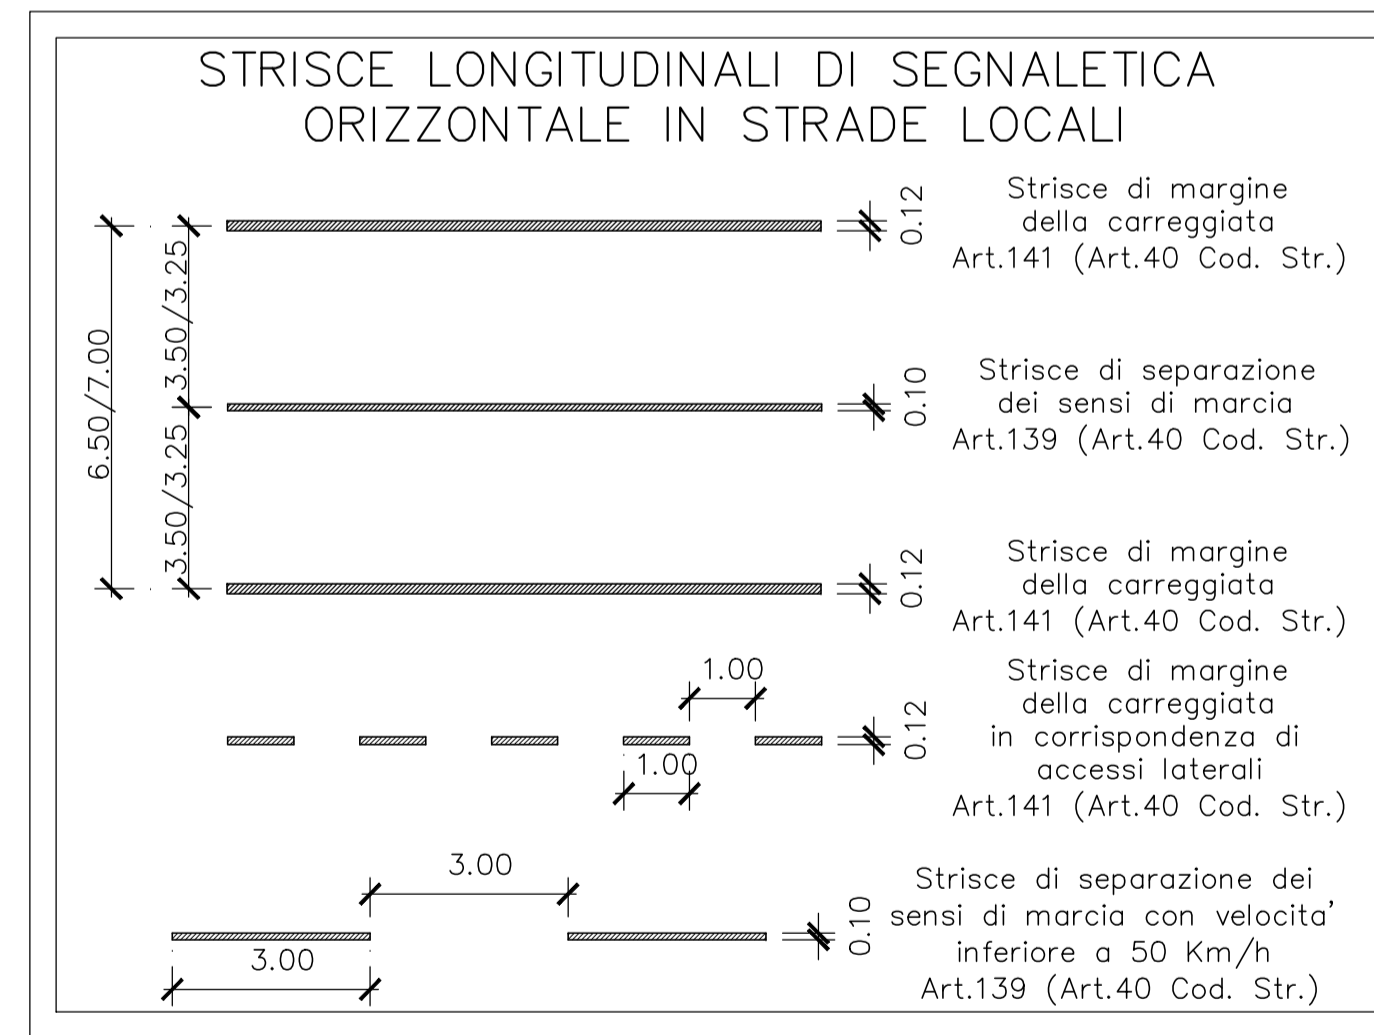
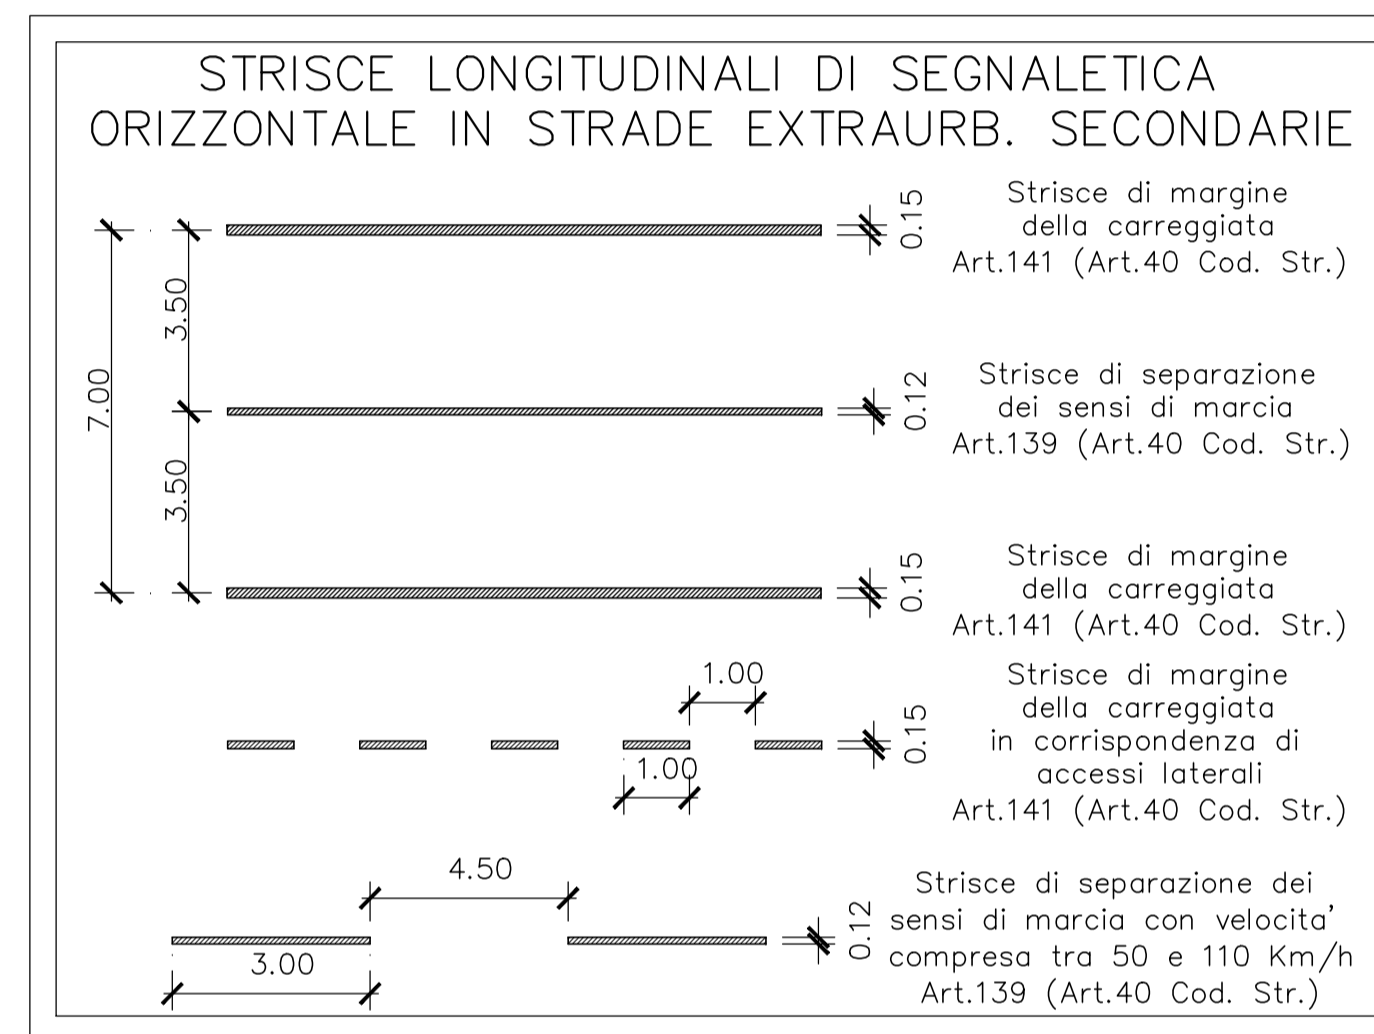
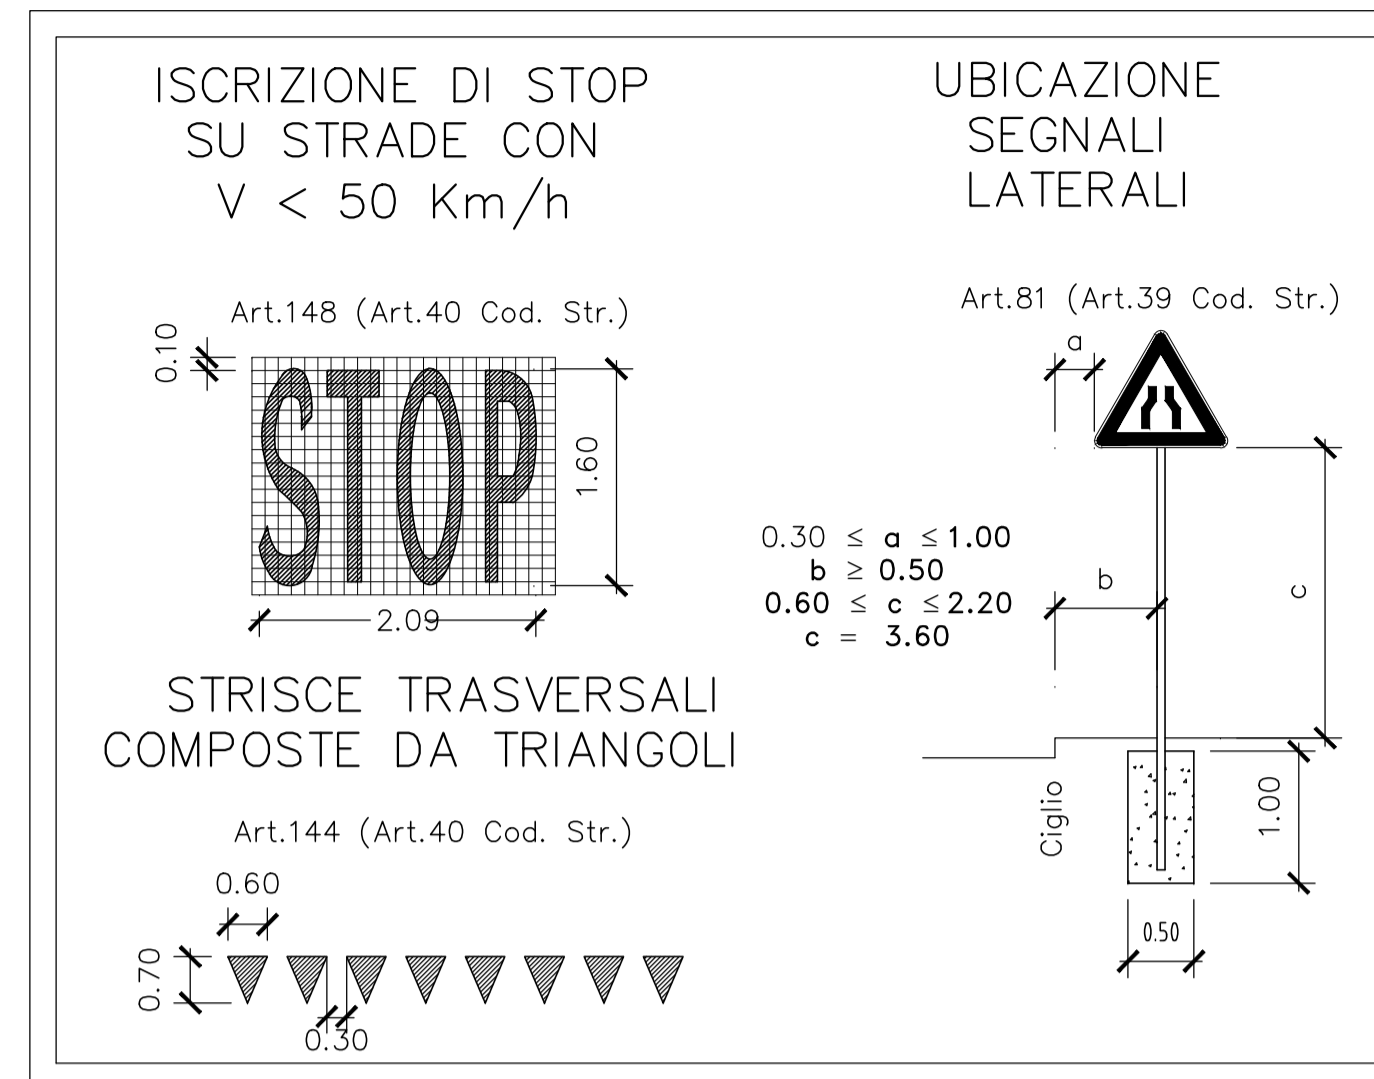


PLANIMETRIA DELLA SEGNALETICA

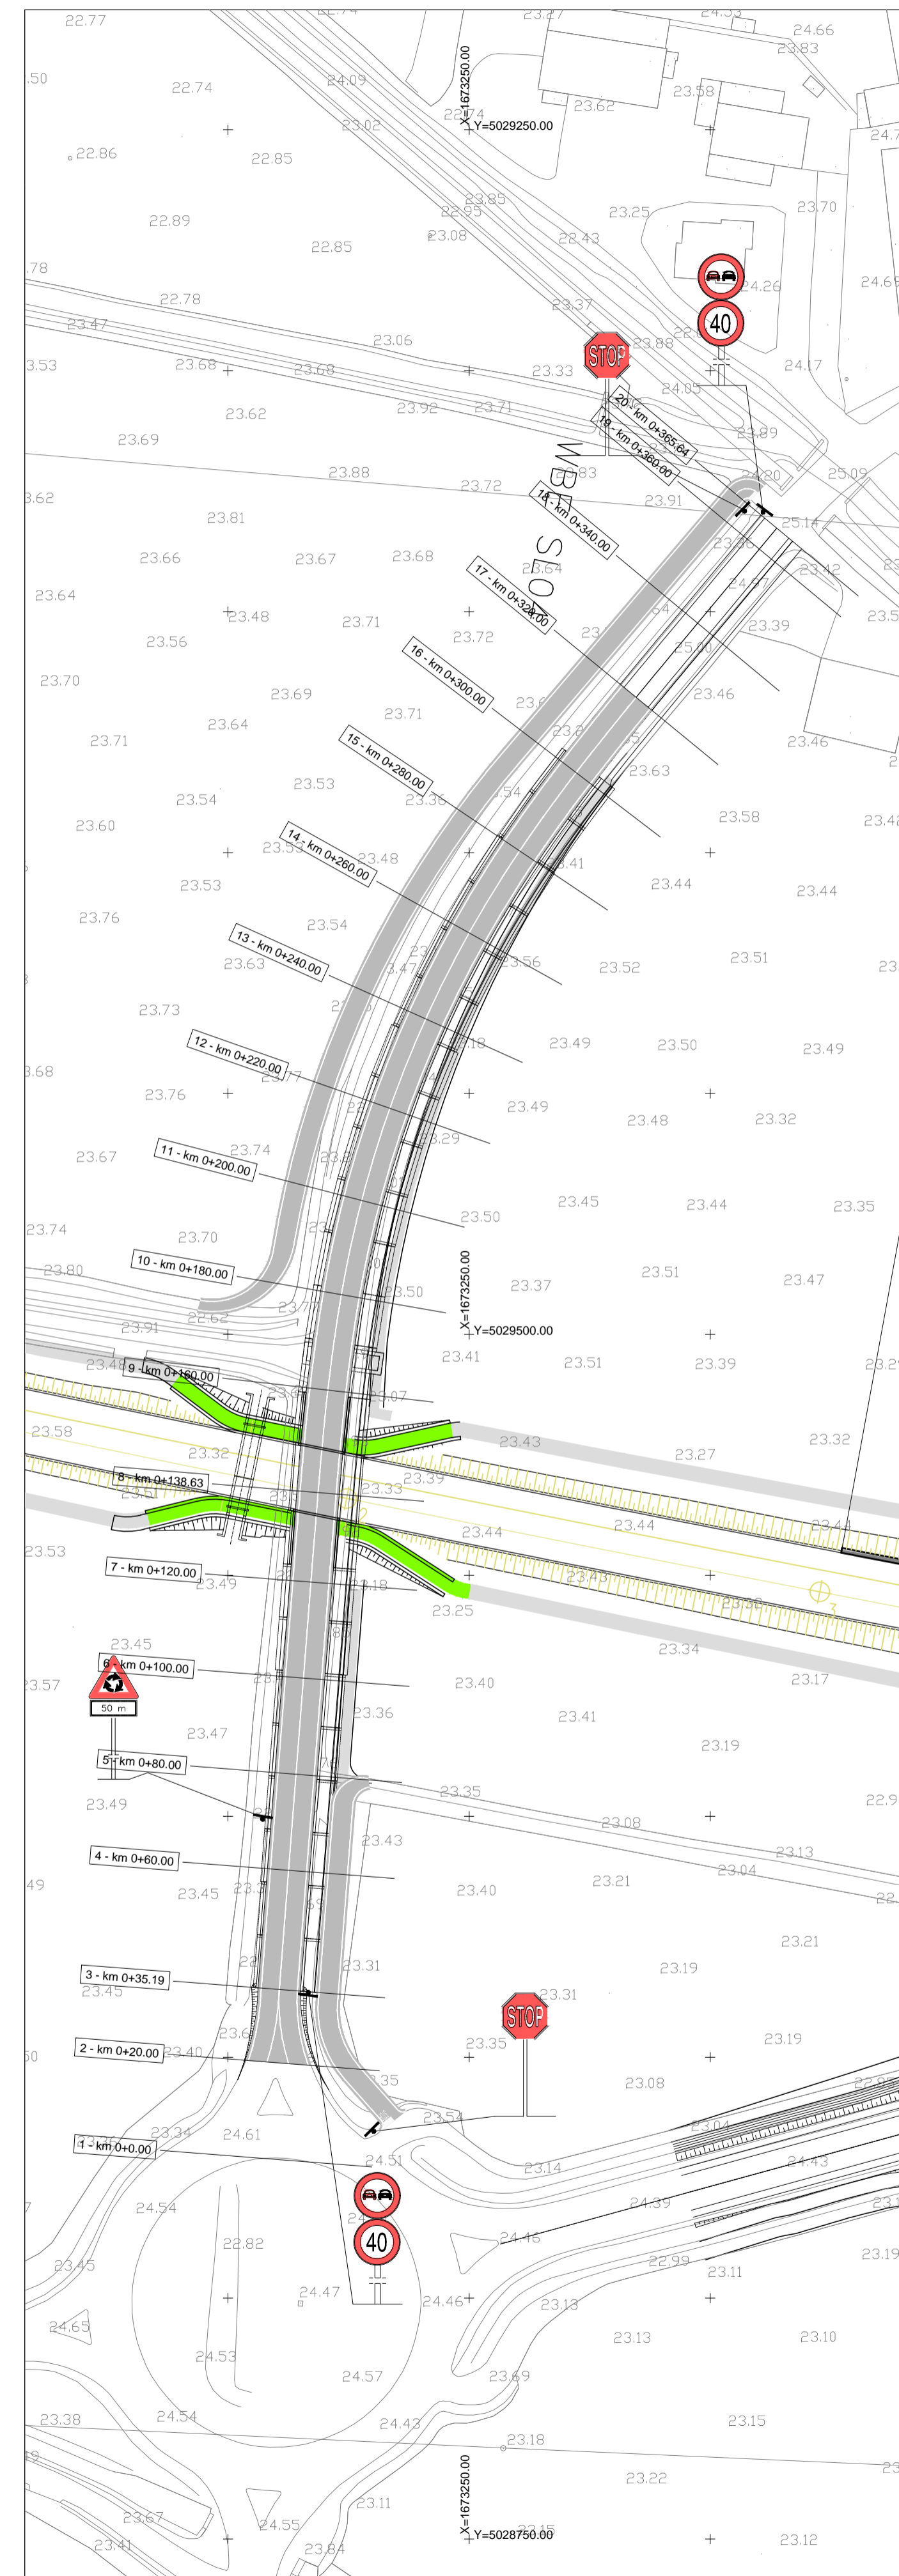

PLANIMETRIA VIABILITÀ PROVVISORIA

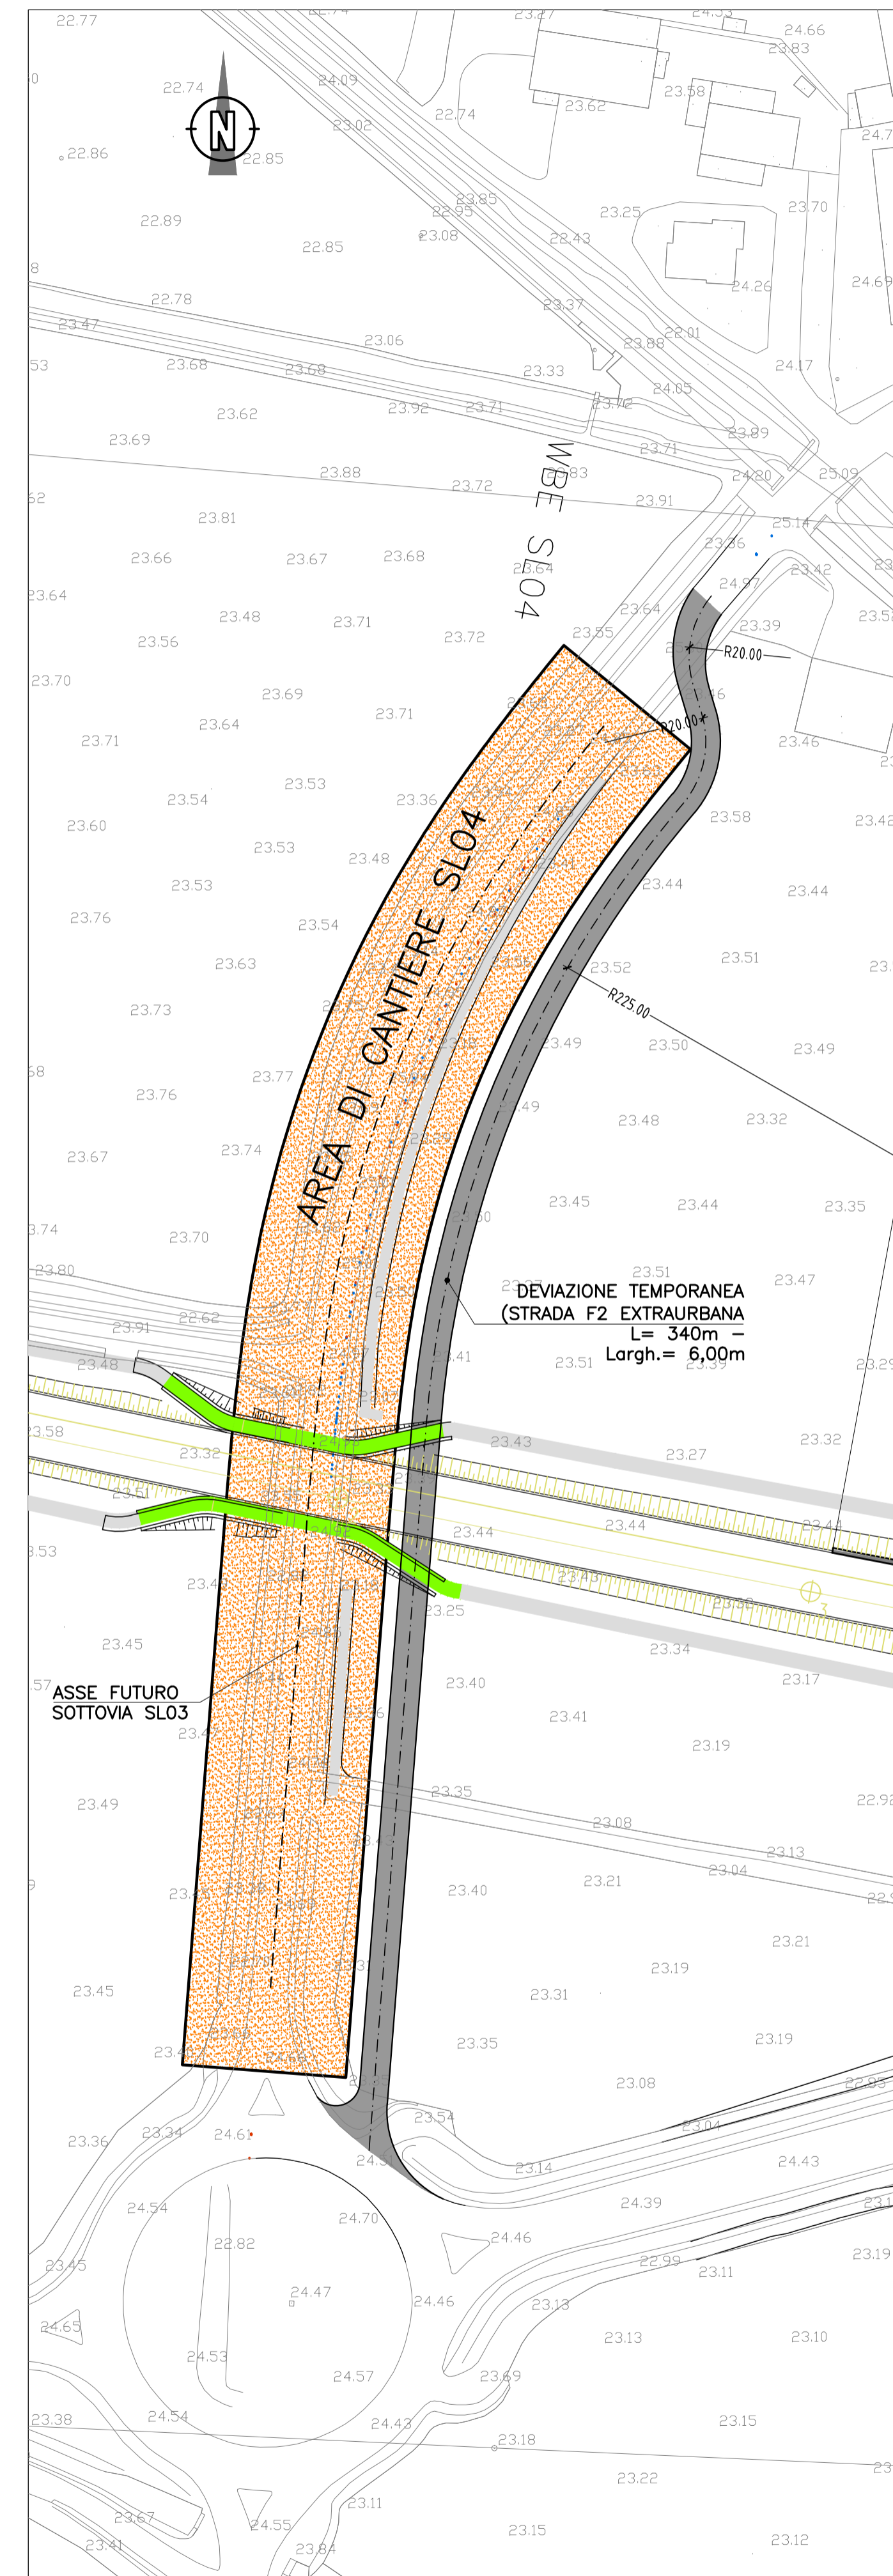

COMMITTENTE:

ALTA Sorveglianza:

GENERAL CONTRACTOR:

INFRASTRUTTURE FERROVIARIE STRATEGICHE DEFINITE DALLA LEGGE OBIETTIVO N. 443/01
LINEA A.V. /A.C. TORINO-VENEZIA Tratta VERONA-PADOVA
Lotto funzionale Verona-Bivio Vicenza
PROGETTO ESECUTIVO
SL04 - SOTTOVIA AL km 16+194 - SP39
0 - GENERALE
PLANIMETRIA DELLE DEVIAZIONI PROVVISORIE

GENERAL CONTRACTOR	DIRETTORE LAVORI	SCALA :
Consorzio Iricav Due	Ing. Luca ZACCARIA	1:1000

COMMESSA	LOTTO	FASE	ENTE	TIPO DOC.	OPERADISCIPLINA	PROGR.	REV.	FOGLIO
IN17	10	Y	I2	P7	SL04/0X	003	A	01

VISTO CONSORZIO IRICAV DUE		Data	
Ing. Luca ZACCARIA		FEBBRAIO 2021	

Progettazione :	Descrizione	Redatto	Data	Verificato	Data	Approvato	Data	IL PROGETTISTA
A	Respimento prescrizioni Del. CIPE n. 84/2017		FEBBRAIO 2021		FEBBRAIO 2021		FEBBRAIO 2021	
B								
C								

CIG: 8377967CD1 CUP: J41E1000000009 File: INV170107P7SL0400000A.DWG
 Progetto cofinanziato dalla Unione Europea Cod. origine: CODICE

Scala di plot: TUTTI I DIRITTI DEL PRESENTE DOCUMENTO SONO RISERVATI. LA PRODUZIONE ANCHE PARZIALE È VIETATA